



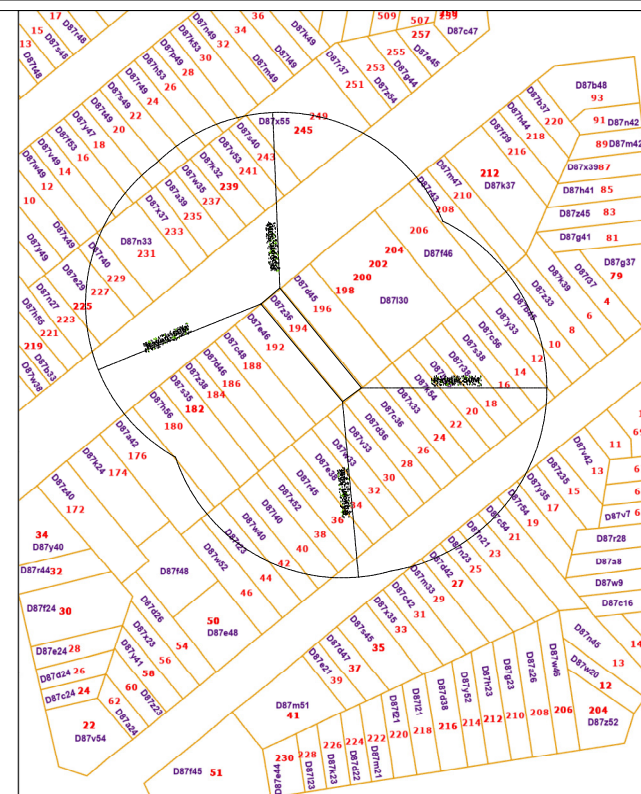

Avenue Herbert Hoover n° 194
1200 Woluwé-Saint-Lambert

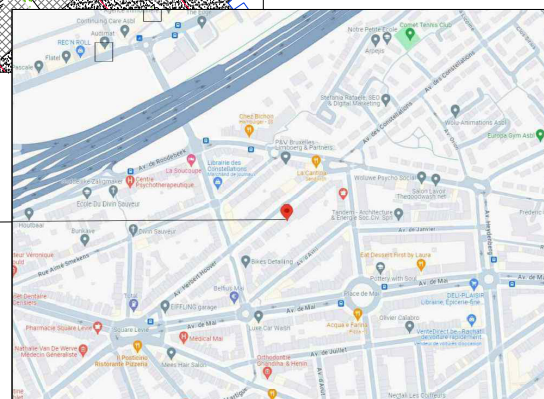

Echelle : 1/500

[illegible]

RENOVATION D'UNE MAISON UNIFAMILIALE
- PERMIS MODIFICATIF -
Avenue de Herbert Hoover, 194 à 1200 Woluwé-Saint-Lambert

- **ARCHITECTE :** [REDACTED]
- **MAITRE DE L'OUVRAGE :** [REDACTED]
- **ENTREPRENEUR :** /
- **INGENIEUR :** /
- **COORDINATEUR SECURITE :** /

CONTENU DE LA PLANCHE :
IMPLANTATION 11230 - SITUATION - LOCALISATION

CODE PROJET		THPC	THPOR	THOME	ZONE	SCHIELLE	ASPIREUR	ETOWE	NOMBRE DE PLAYS
2024-118	Hoover 794							PU 02	01/04
							DATE D'ENTREE EN SERVICE	DATE DE SORTIE	10/04