



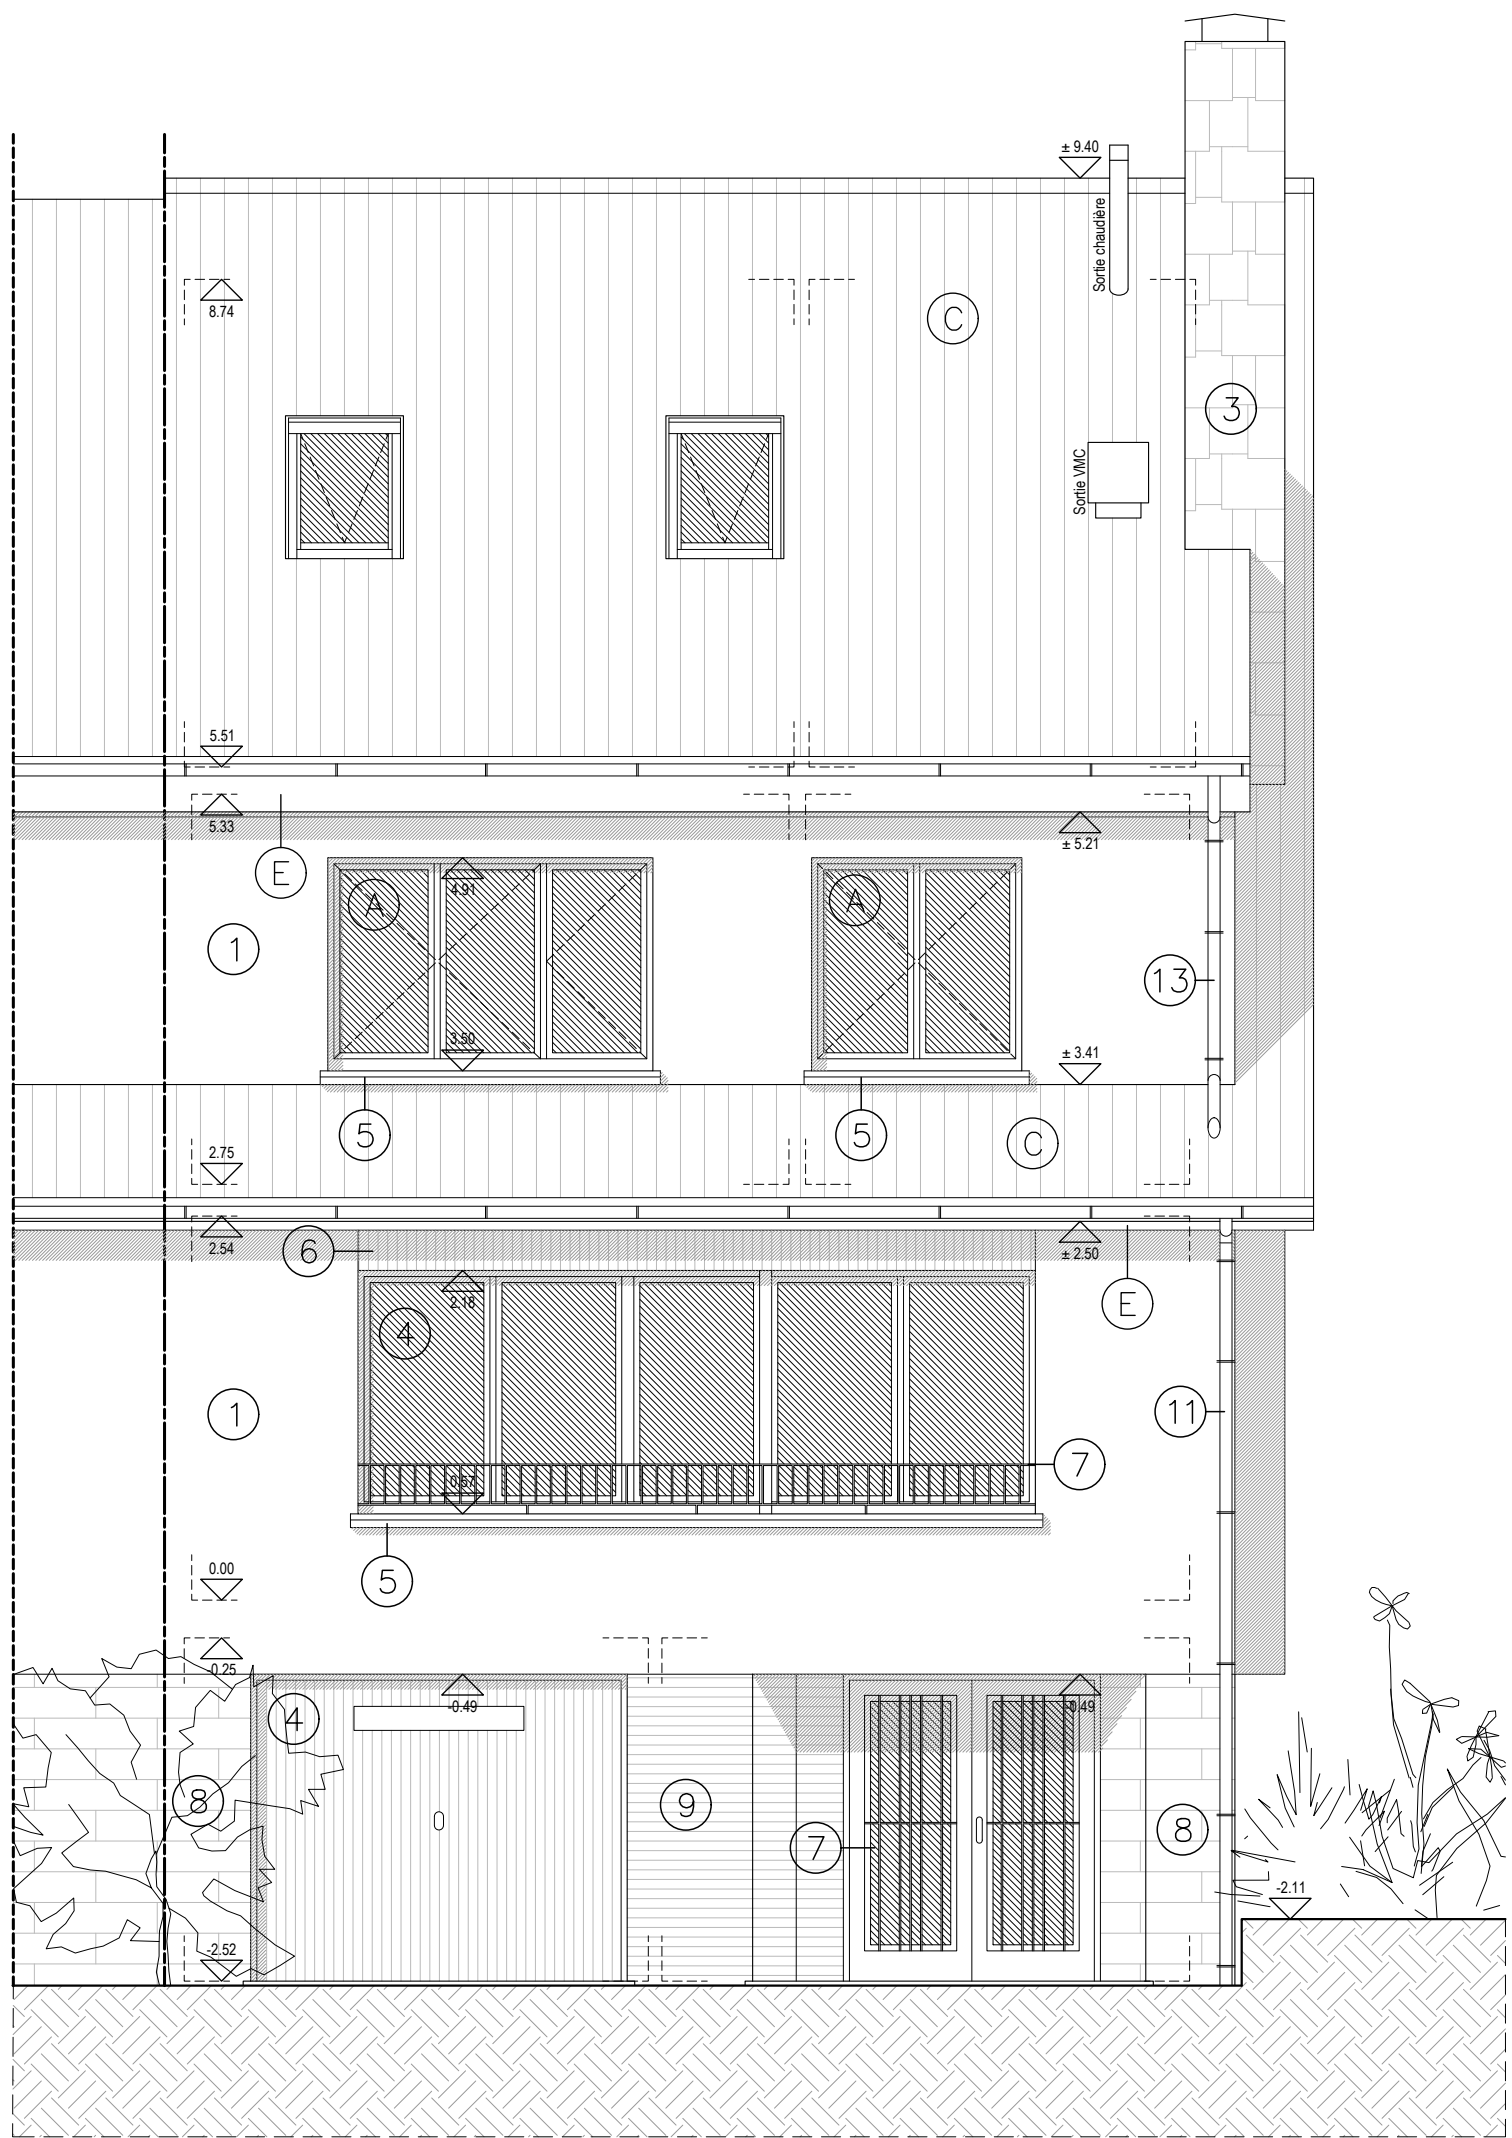


FACADE AVANT

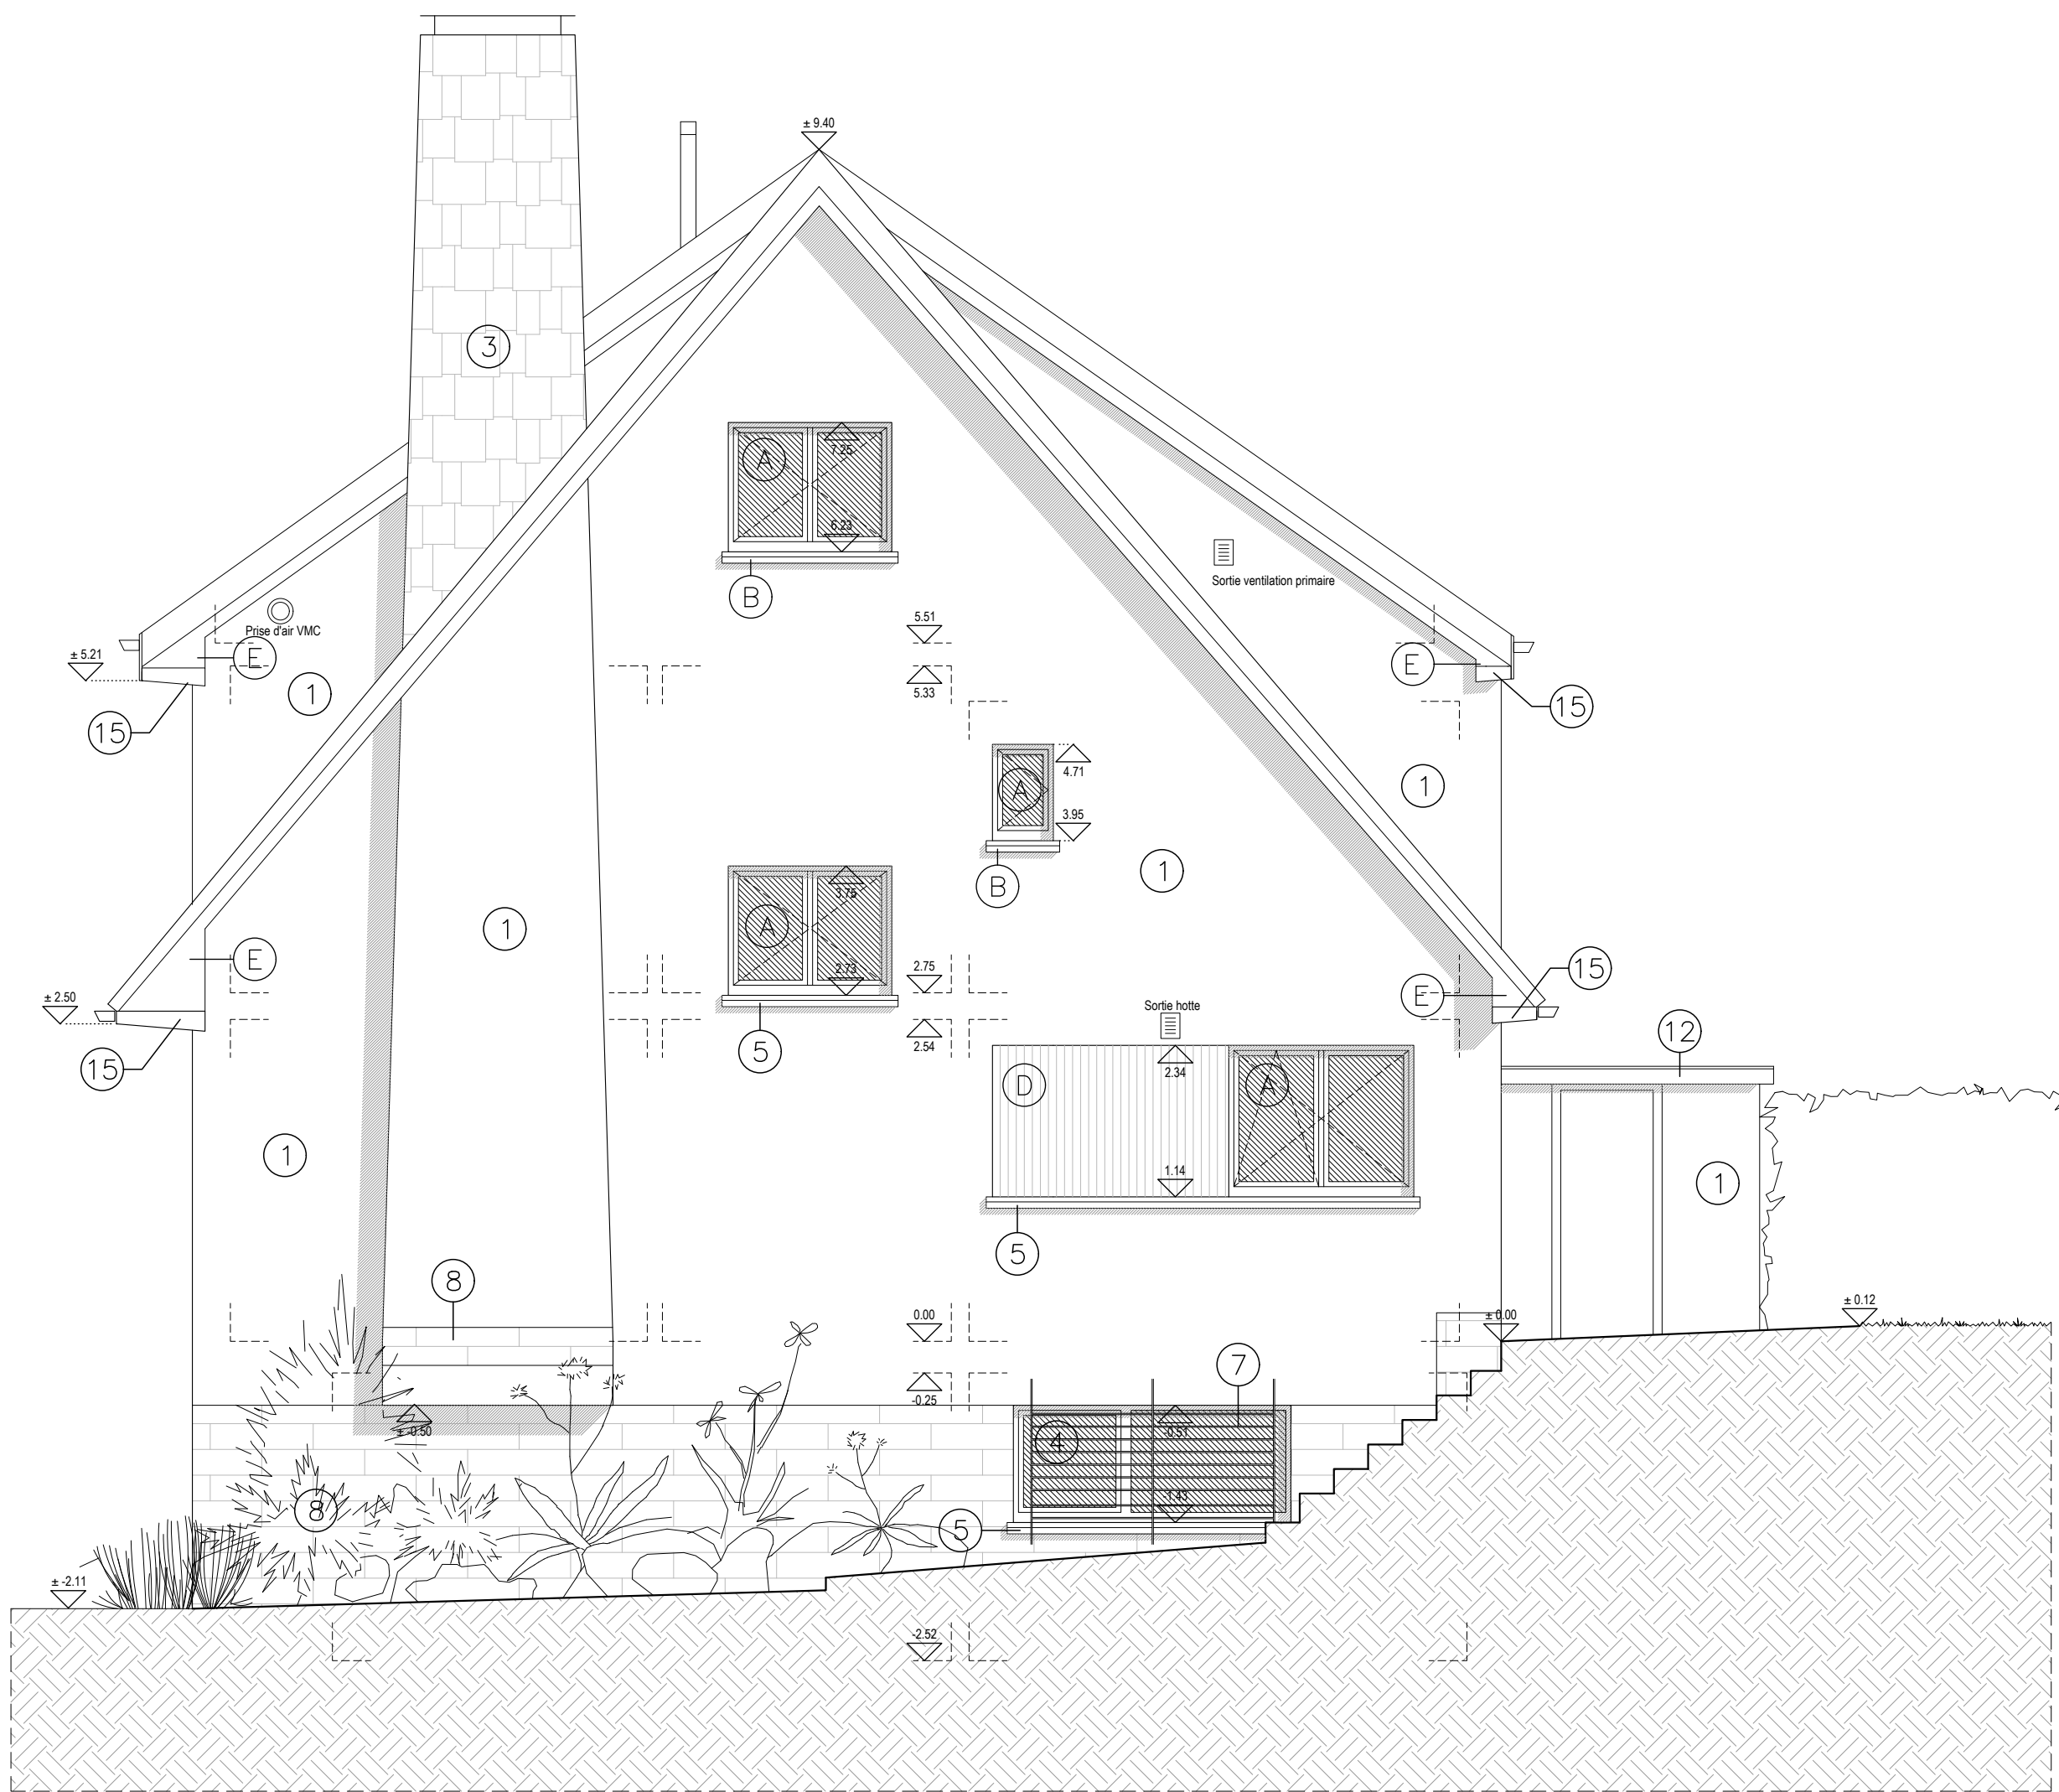


FACADE LATÉRALE




FACADE ARRIÈRE

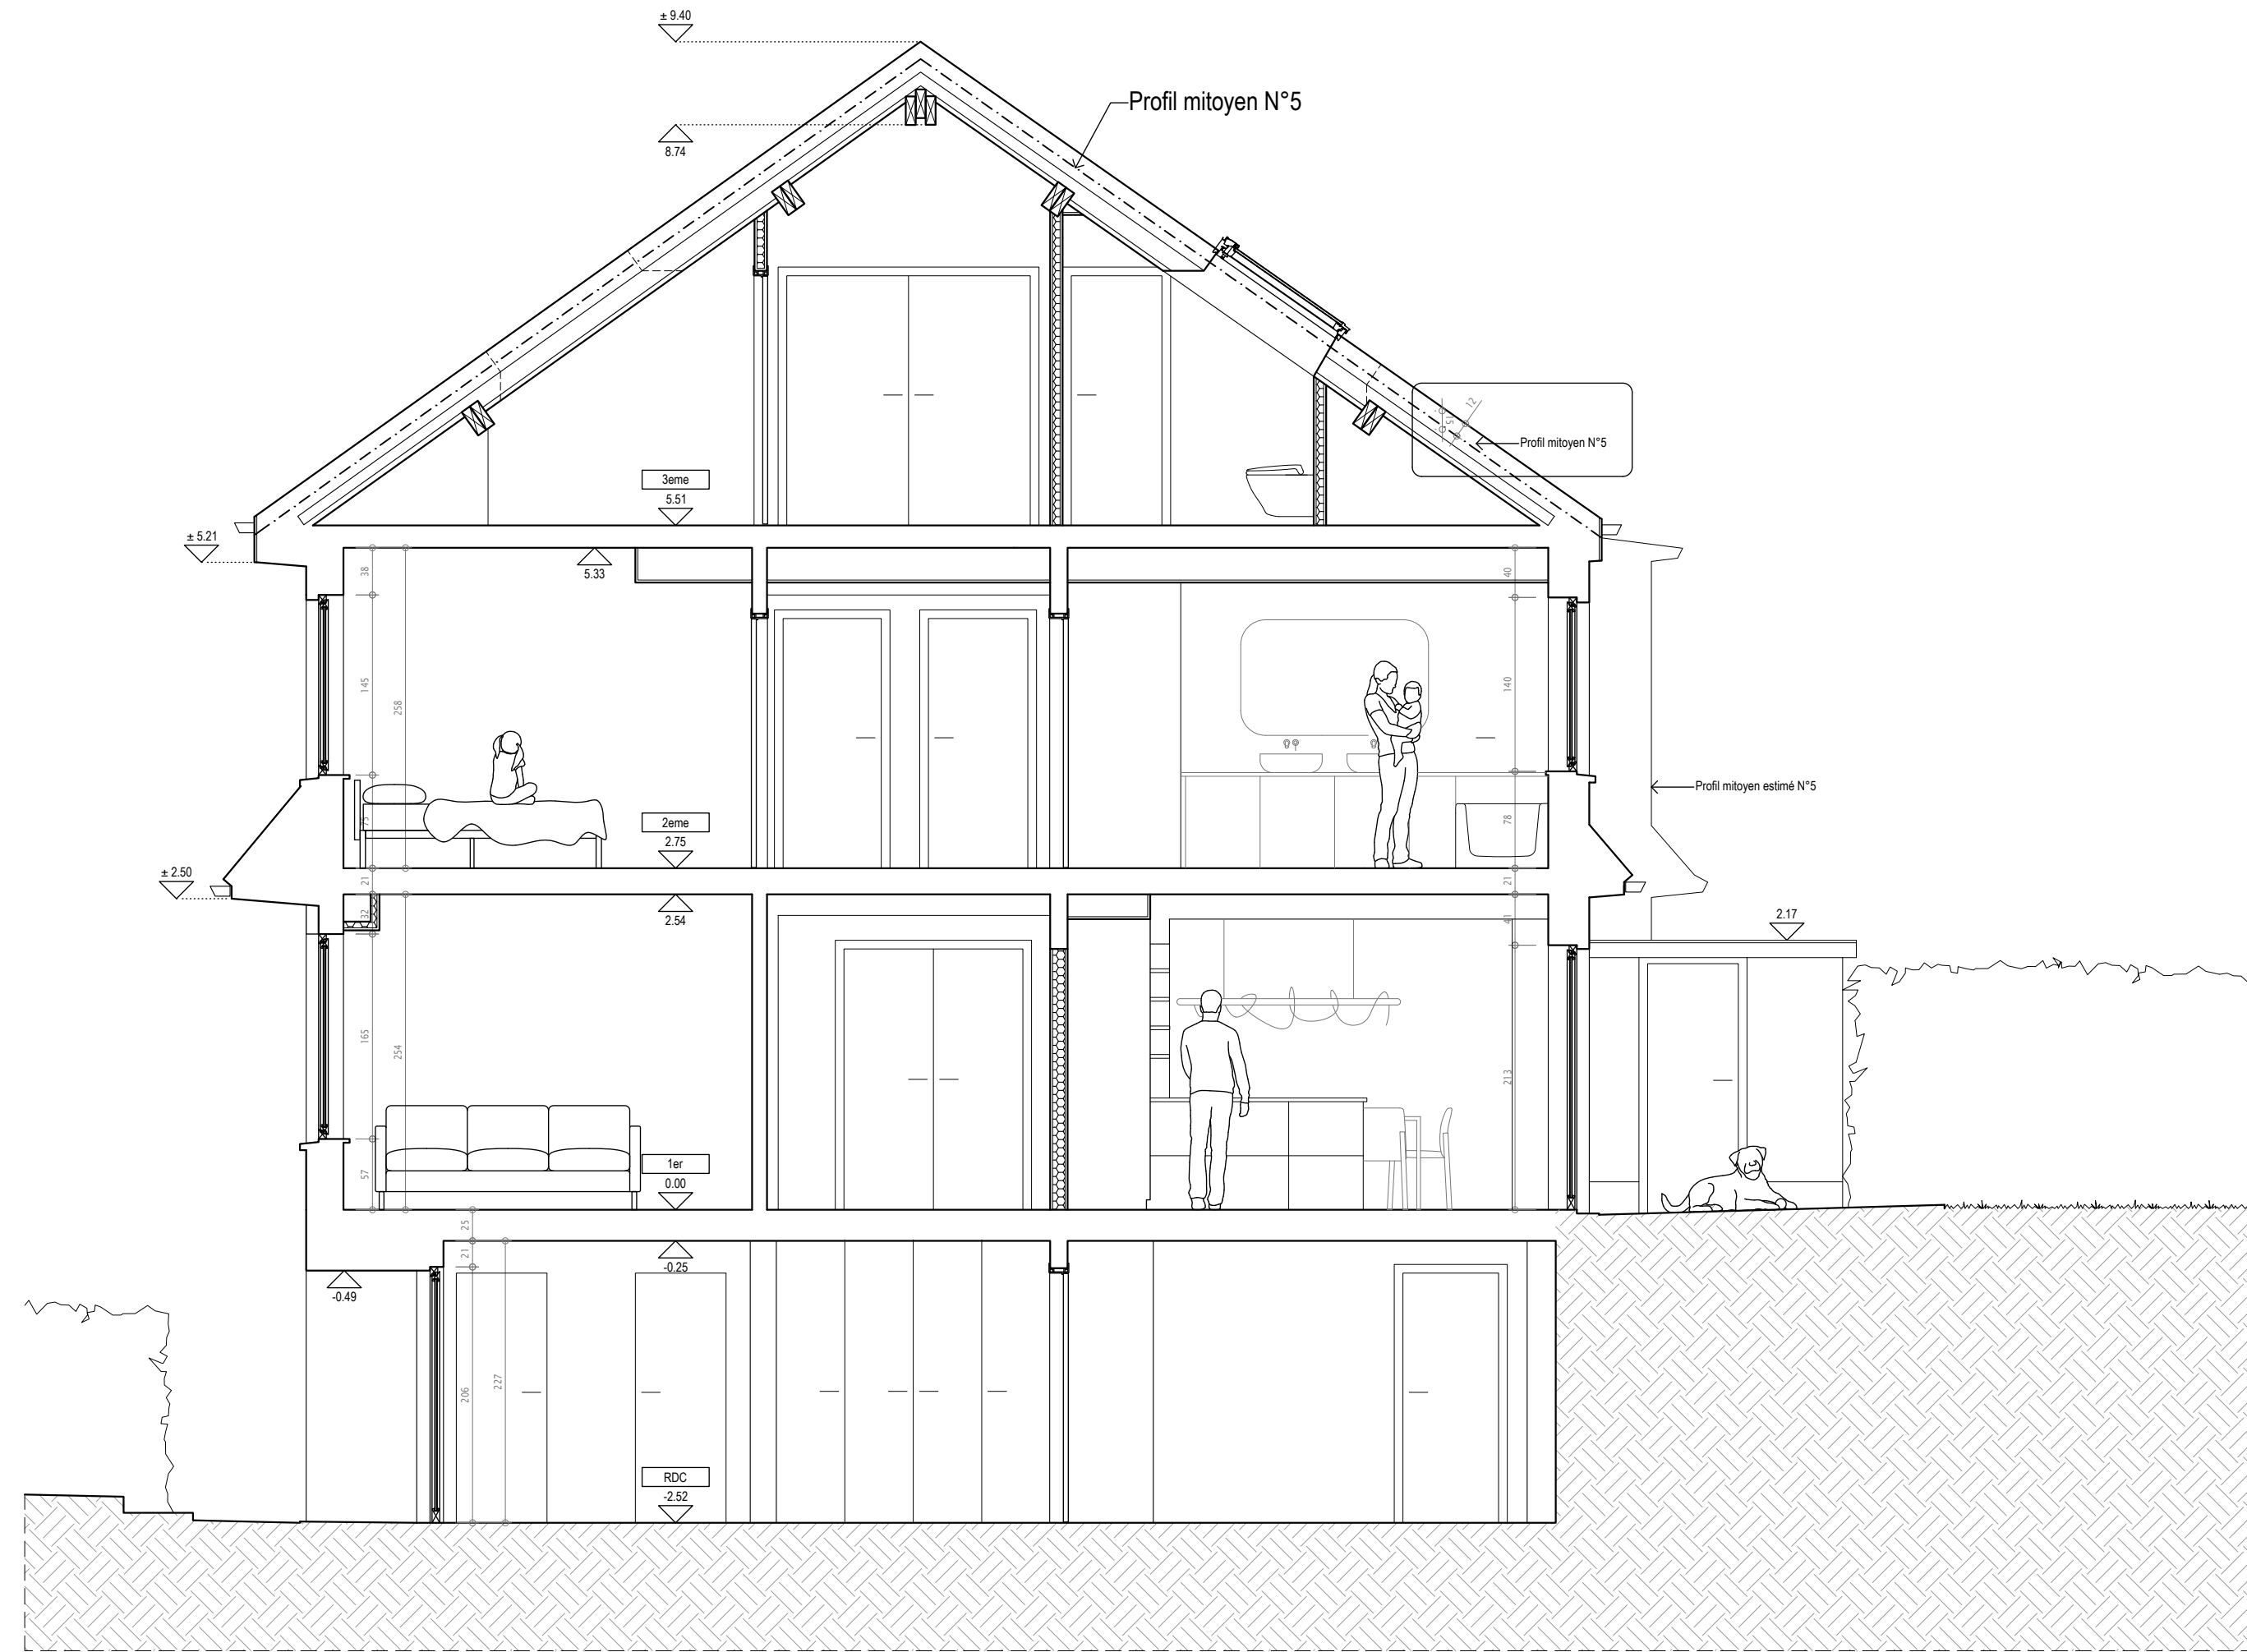


COUPE

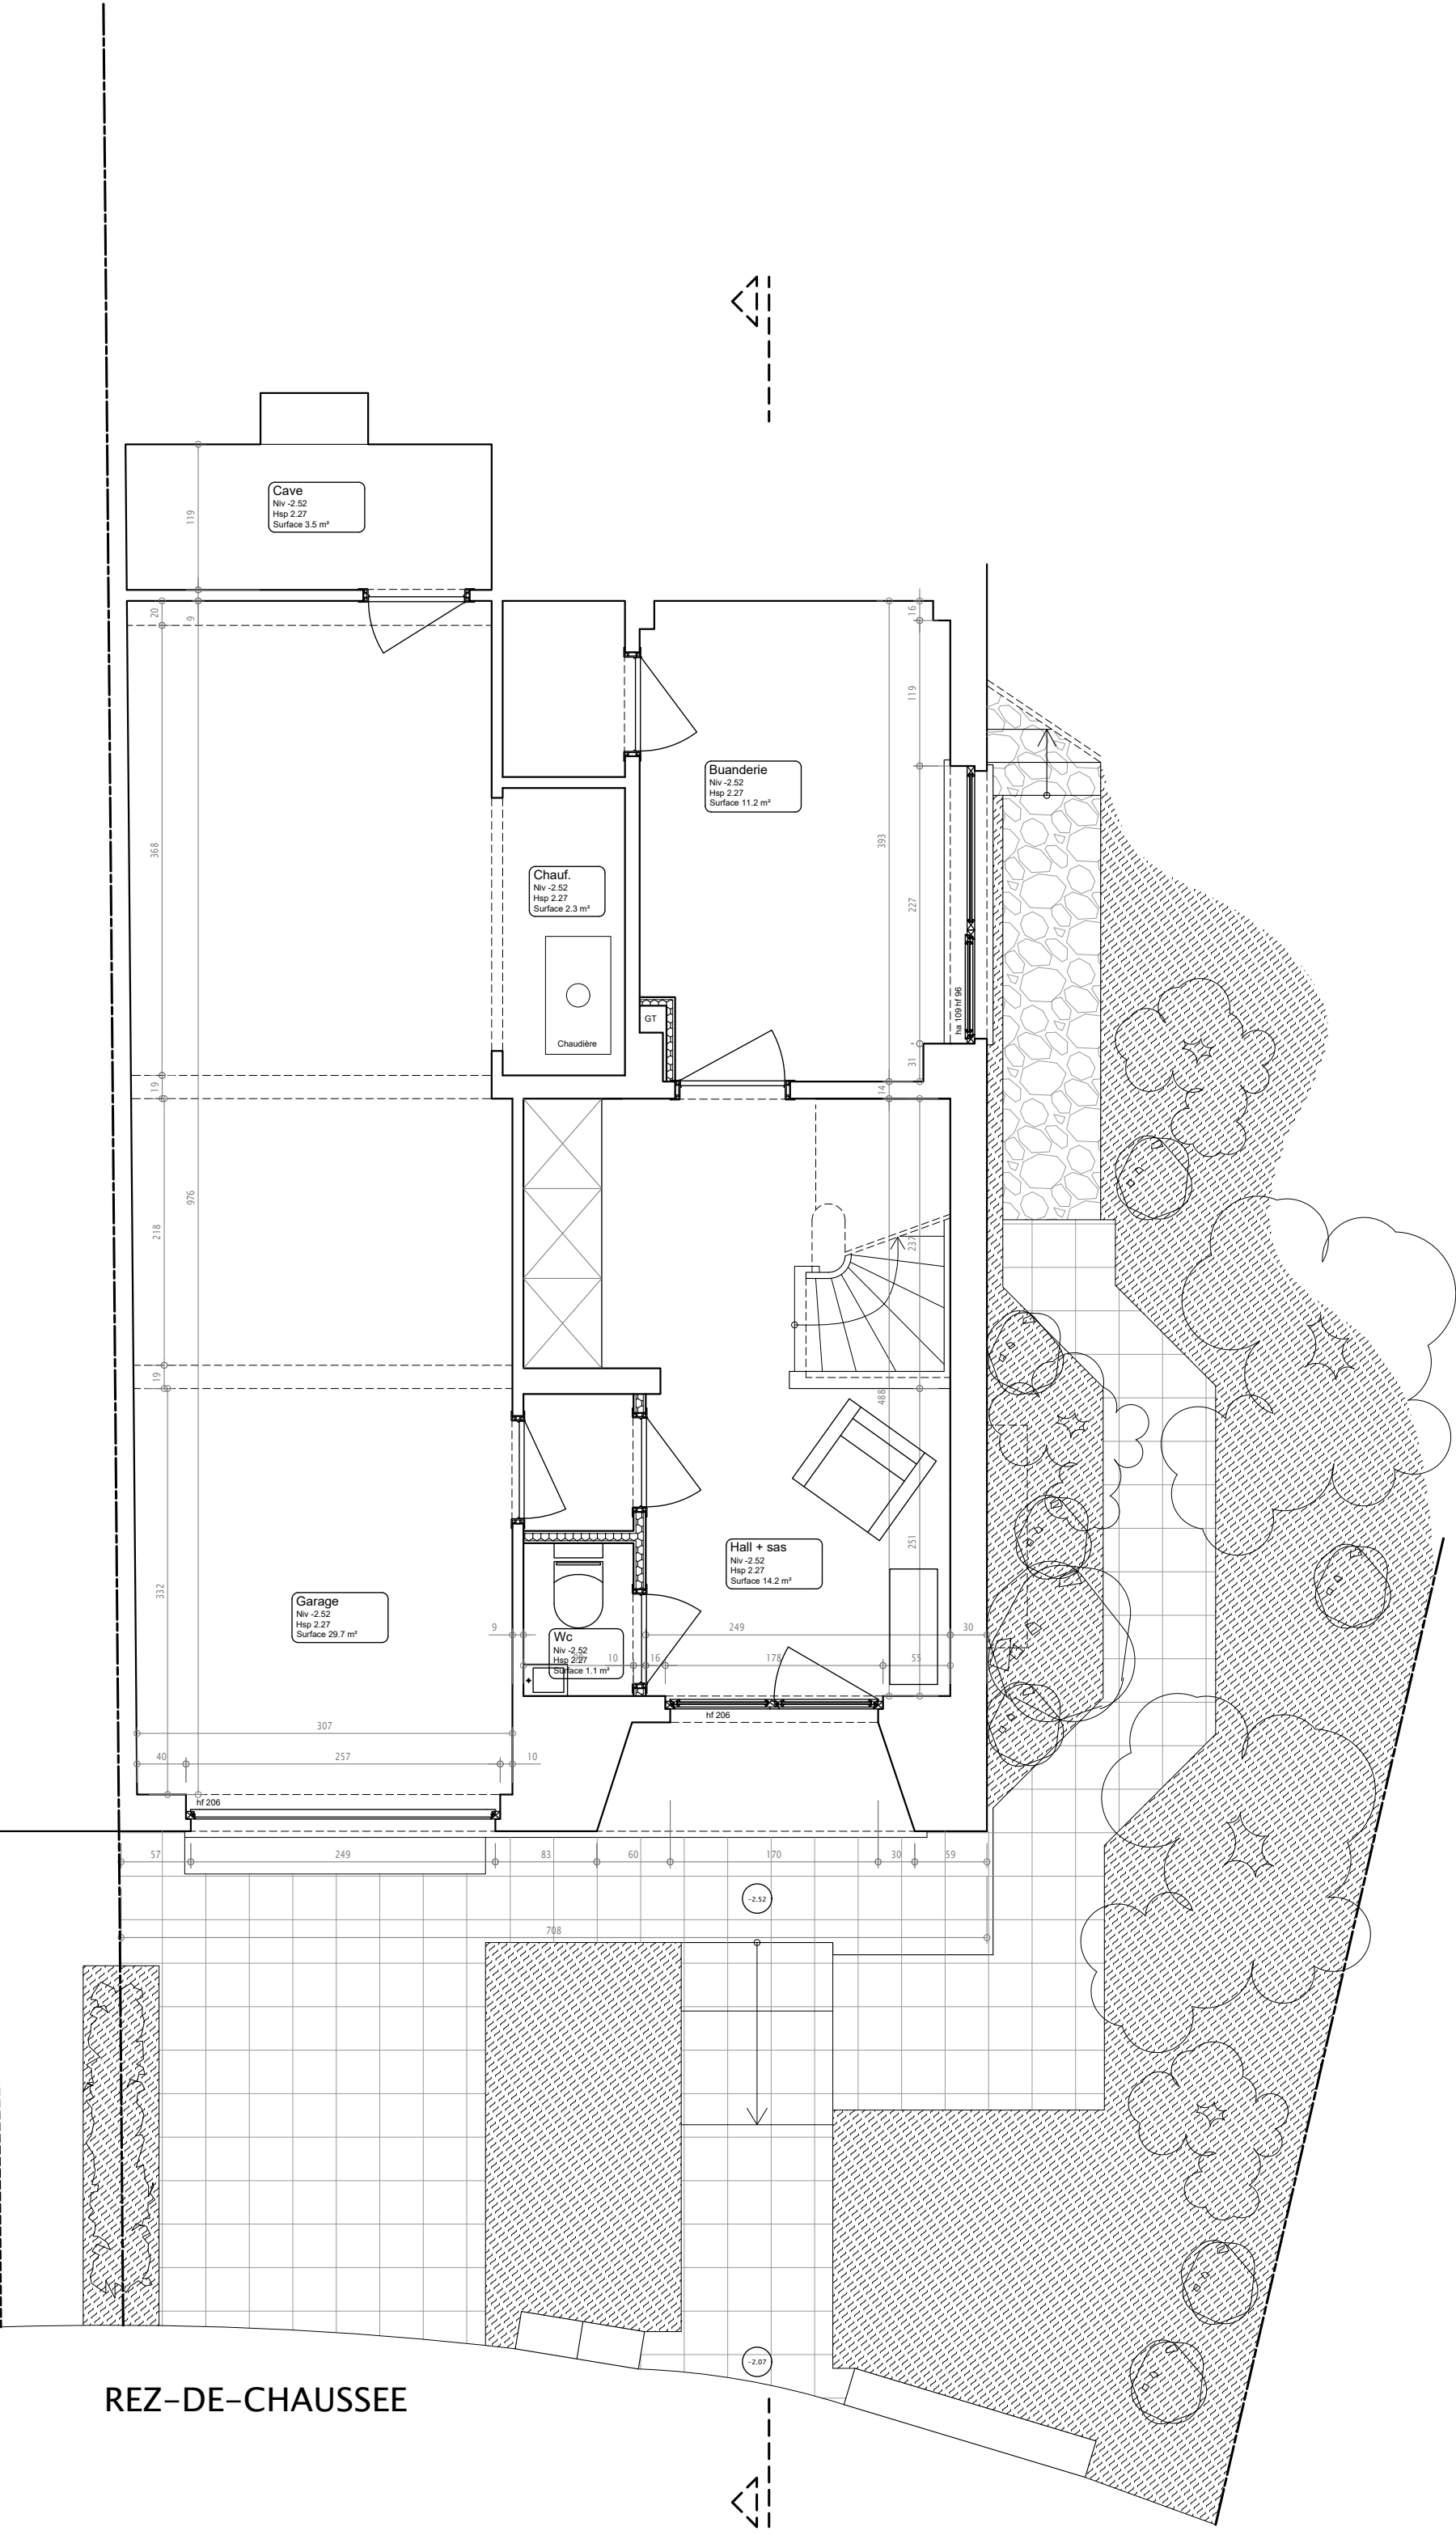


REZ-DE-CHAUSSEE

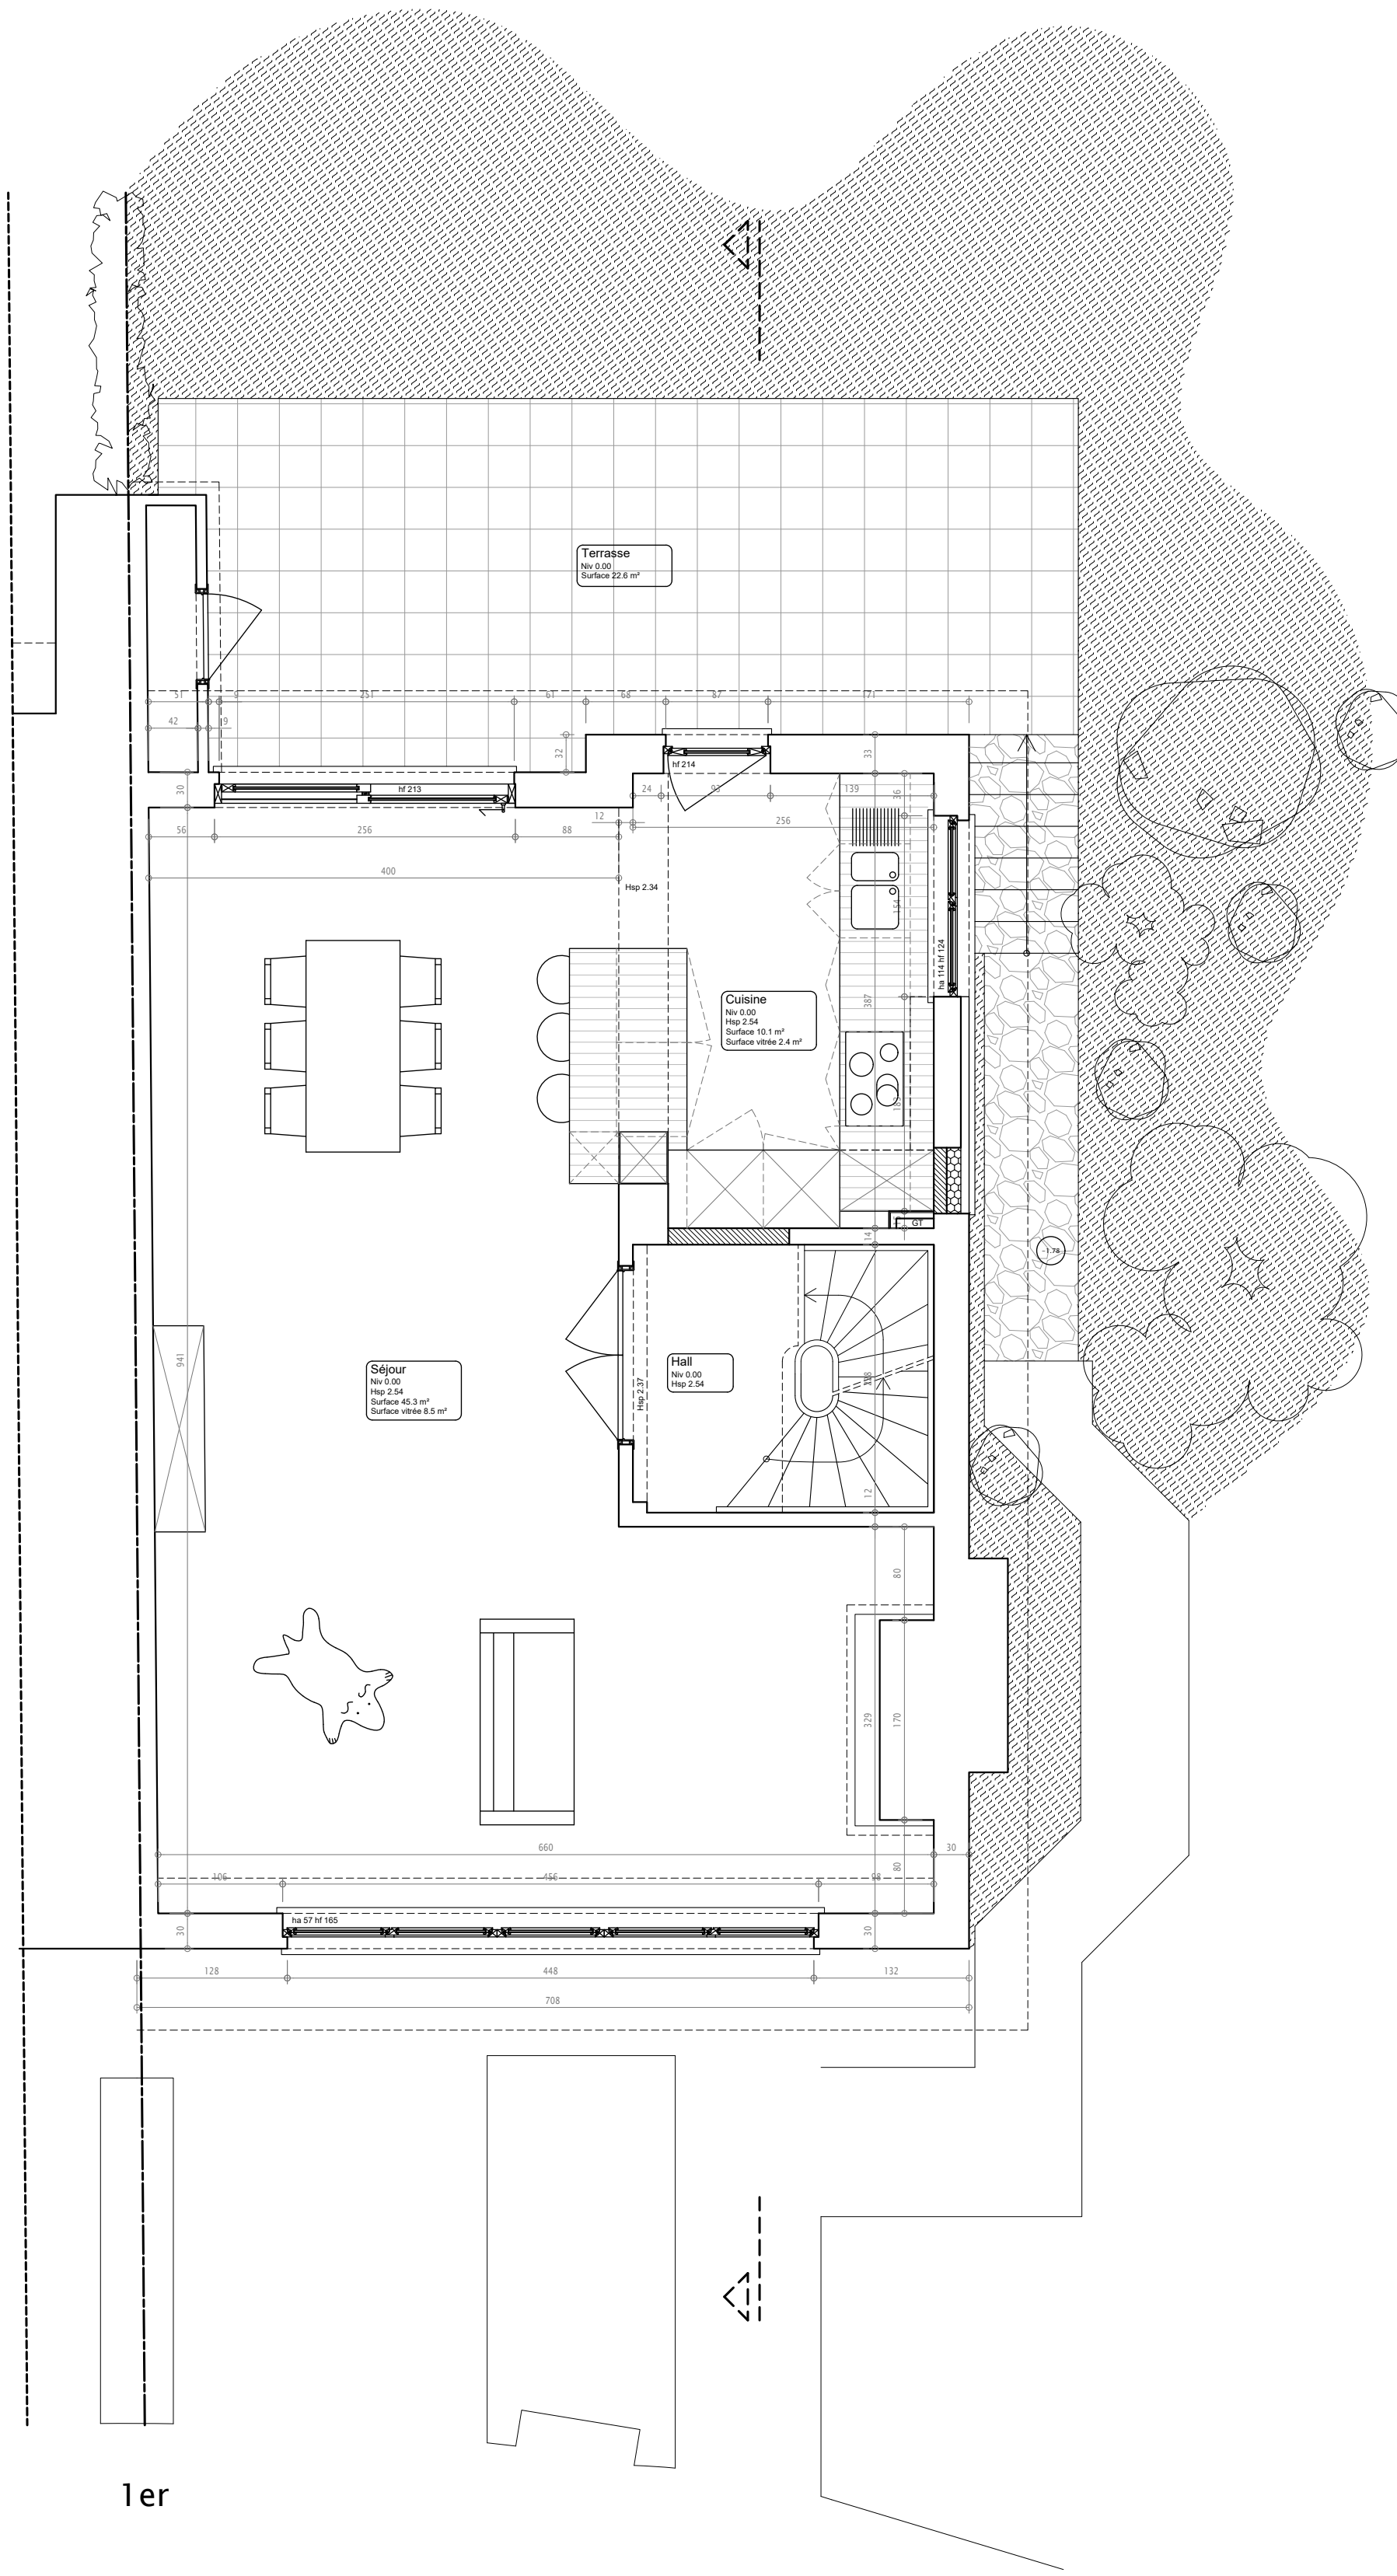

1er

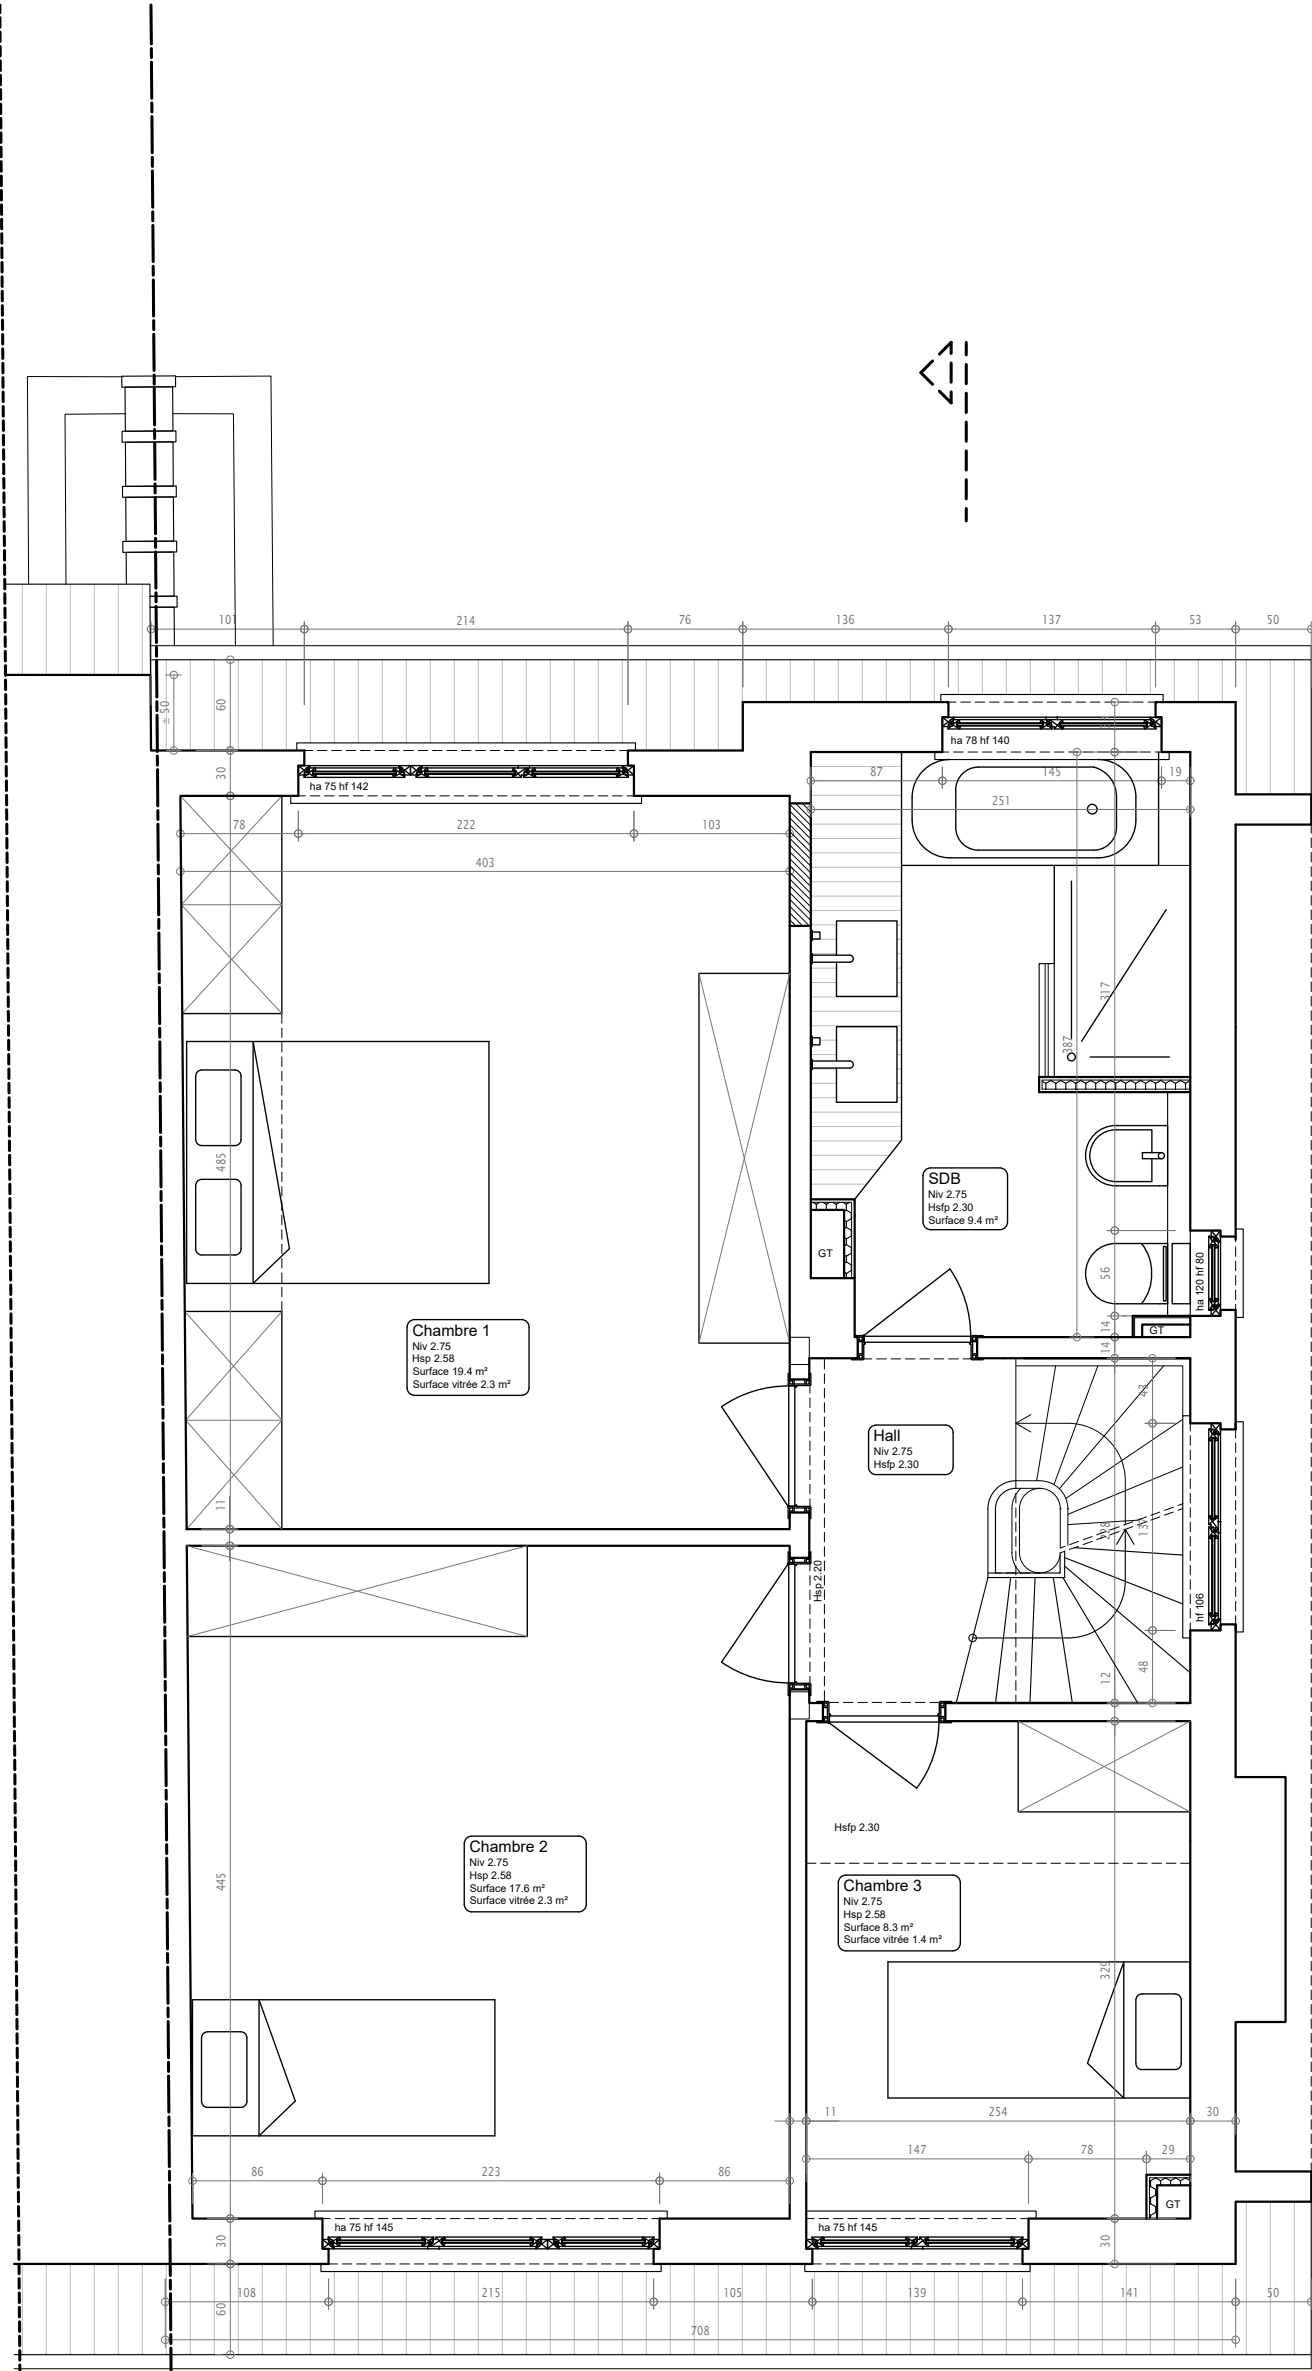

2eme

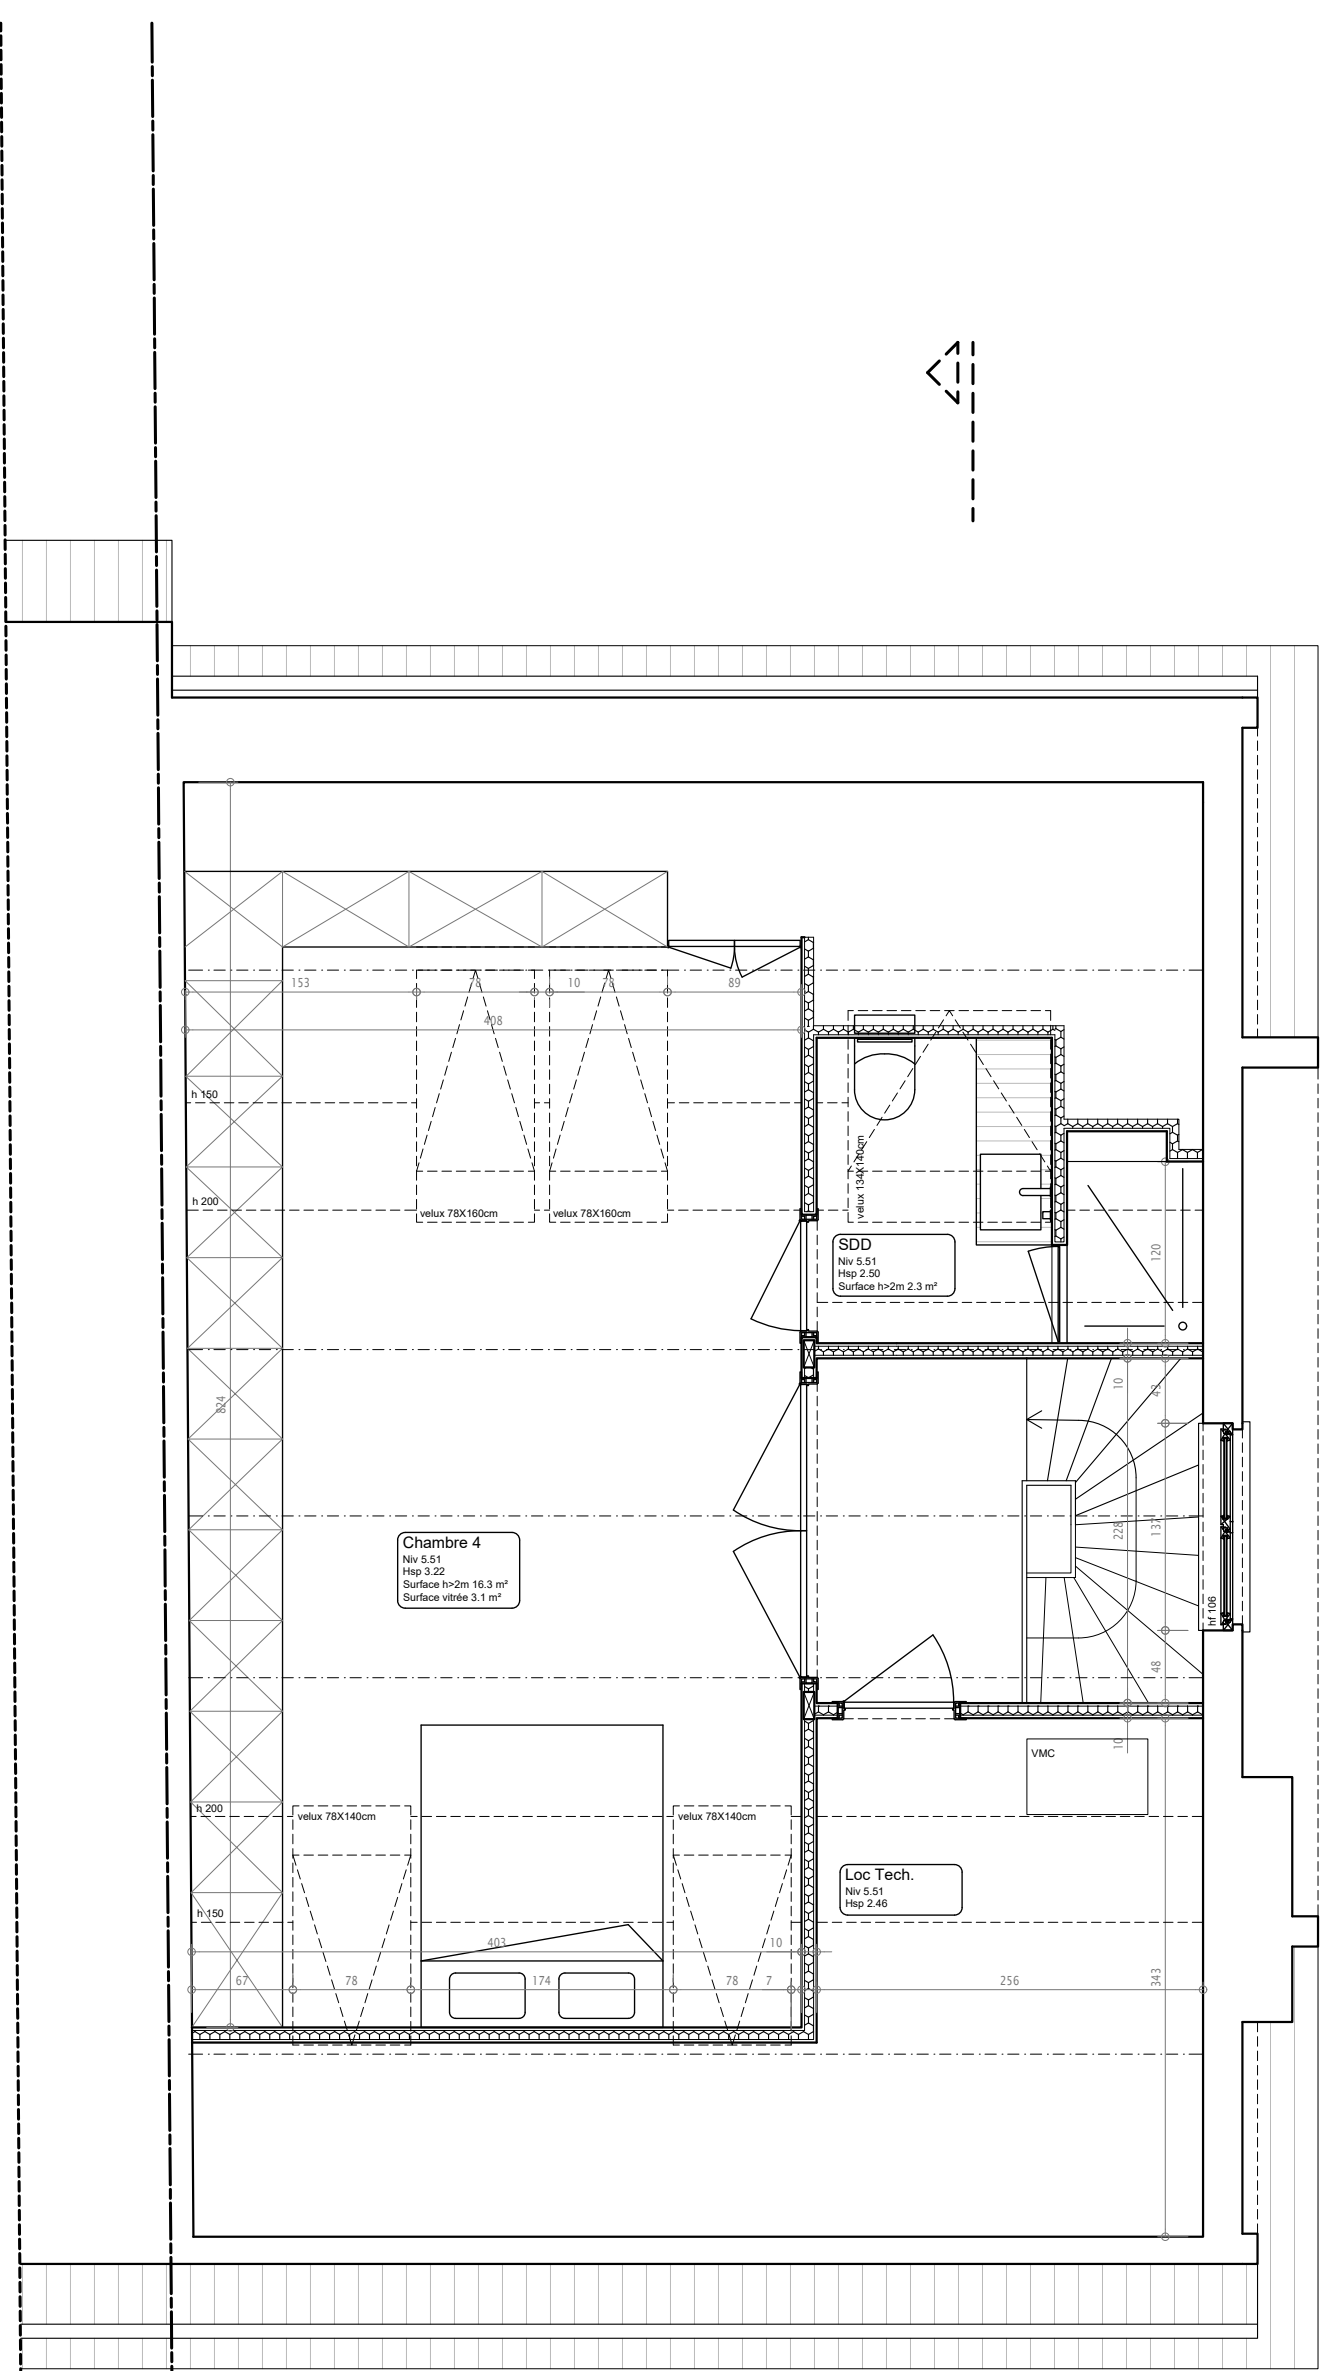


3eme

- | MATERIAUX EXISTANTS : | NOUVEAUX MATERIAUX : |
|--|-----------------------------------|
| 1 Brique peinte teinte claire | A Menuiserie bois peint blanc |
| 2 Tuile terre cuite teinte foncée | B Seuil pierre bleue |
| 3 Ardoise artificielle teinte foncée | C Tuile terre cuite teinte sombre |
| 4 Menuiserie PVC blanc | D Bardage bois non traité |
| 5 Seuil pierre bleue | E Panneaux composite blanc |
| 6 Habillage PVC languetté brun | |
| 7 Fermeture métallique teinte foncée | |
| 8 Parement pierre bleue | |
| 9 Parement pierre teinte claire | |
| 10 Menuiserie bois teinte naturelle | |
| 11 DEP & gouttière zinc teinte naturelle | |
| 12 Corniche bois peint blanc | |
| 13 DEP PVC gris | |
| 14 Brique terre cuite rouge | |
| 15 Béton peint blanc | |
| 16 Habillage PVC languetté blanc | |

DEMANDE DE PERMIS D'URBANISME

Demande de permis d'urbanisme pour la rénovation d'une maison unifamiliale
Avenue Henri Feuillein 7 à 1083 Ganshoren

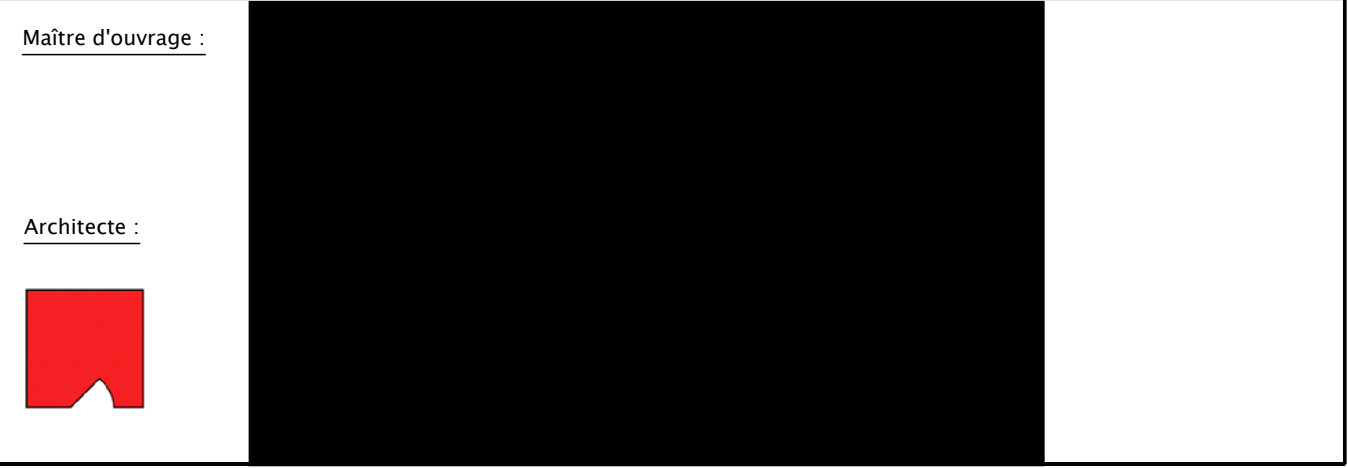

PLANS, COUPE & ELEVATIONS : SITUATION PROJETEE

échelle 1/50	parcelle cadastrale 2100BA0285/00R004	date juillet 2026	code bureau feuille7-4/4
-----------------	--	----------------------	-----------------------------

Ce document est la propriété exclusive des architectes précités, il ne peut être réimprimé, reproduit ou utilisé sans son autorisation écrite.