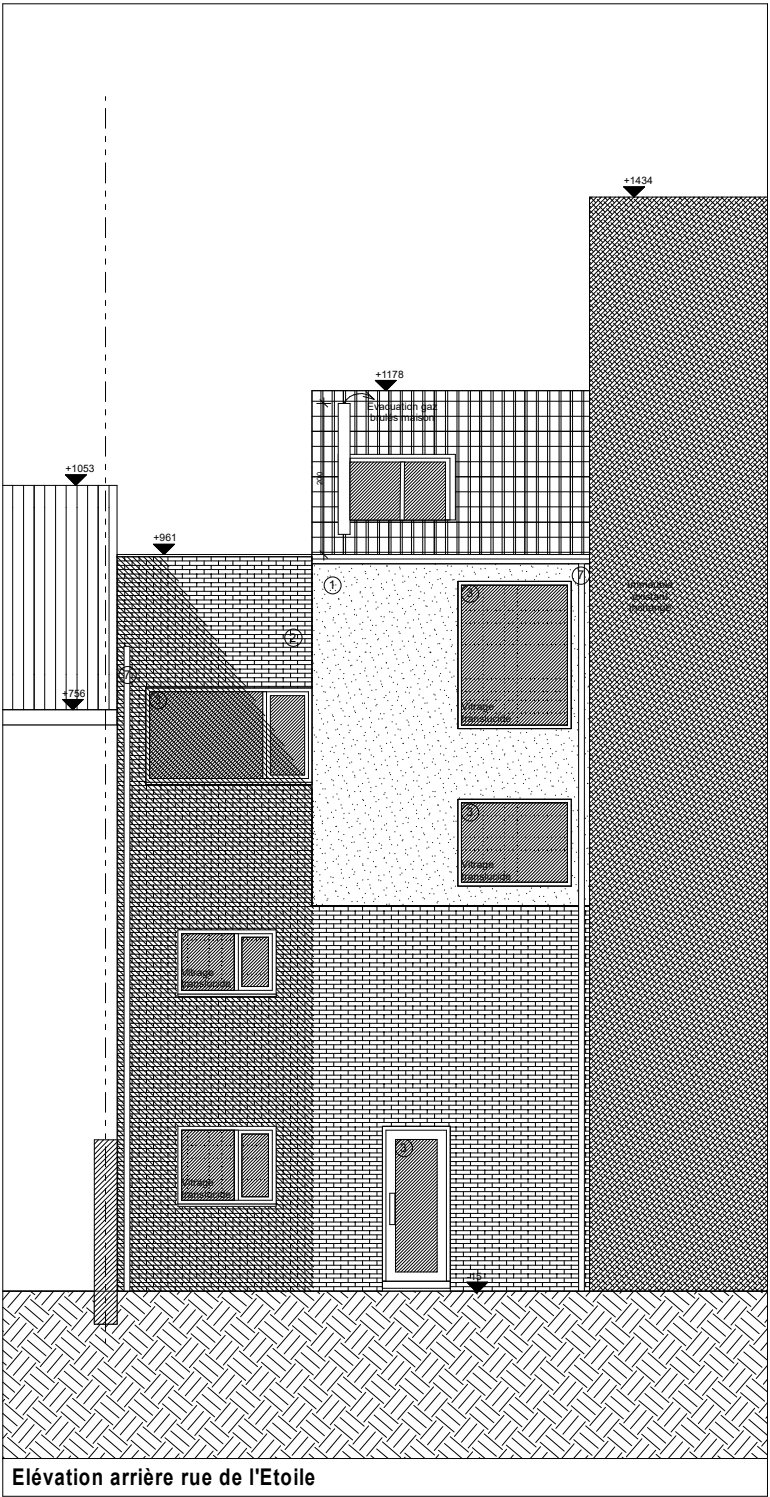

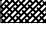
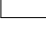

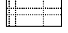

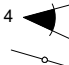
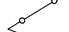


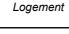


Elévation arrière rue Keyenbembt



Elévation arrière rue de l'Etoile

Legende			
Materiaux		Murs	
<div>① Enduit ton gris clair</div> <div>② Brique ton beige</div> <div>③ Châssis PVC ton gris anthracite</div> <div>④ Rive PVC ton gris anthracite</div> <div>⑤ Garde-corps métallique ton anthracite</div> <div>⑥ Tuiles ton grises</div> <div>⑦ DEP zinc ton naturel</div> <div>⑧ Garde corps en verre</div>		<div> Nouveaux murs</div> <div> Voisin</div> <div> Sol</div>	
Plan implantation			
<div>R+2+T2P Rez + 2étage + toiture à 2 pans</div> <div>R+TP Rez + toiture plate</div> <div> Bâtiment toiture en pente (Existant)</div> <div> Bâtiment toiture plate (Existant)</div> <div> Arbre</div>	<div>4  Prise de vue photo</div> <div> Limite de Parcelle (objet de la demande)</div> <div> Luminaire public</div> <div> Logement</div> <div> Affectation</div>		
Construction d'une habitation unifamiliale et d'un immeuble de deux logements			
L'ensemble des éléments touchant à la stabilité du bâtiment (poutres, fondations, dalles, hourdis...) devront être calculés par un ingénieur après obtention de l'accord sur la demande de permis d'urbanisme. Tous les éléments structurels repris sur ce plan ne sont que des représentations théoriques, ils ne peuvent donc en aucun cas servir de base pour une quelconque réalisation.			
Adresse chantier		Les travaux sont à exécuter conformément aux Cahiers des Charges de l'Etat, au Cahier Général des Charges pour travaux de construction privée de la F.A.B., C.S.T.C., C.N.C. et aux conditions particulières au projet. Les cotes sont à vérifier par les entrepreneurs; en cas d'erreurs ou d'omission, ceux-ci sont tenus d'en prévenir les architectes avant exécution. Les entrepreneurs ont la responsabilité de vérifier les grandeurs réelles des constructions réalisées ou existantes.	
Rue de l'étoile 78 - Uccle			
Maître d'ouvrage			
Mr Claude Dinardo			
Dossier		Echelle	Date
Etoile		1/50	2025/05/12
Version		2	
SITUATION PROJETEE		#4	
ELEVATIONS			