



PLANS DE LA SITUATION PROJETEE (ECH. 1/50)

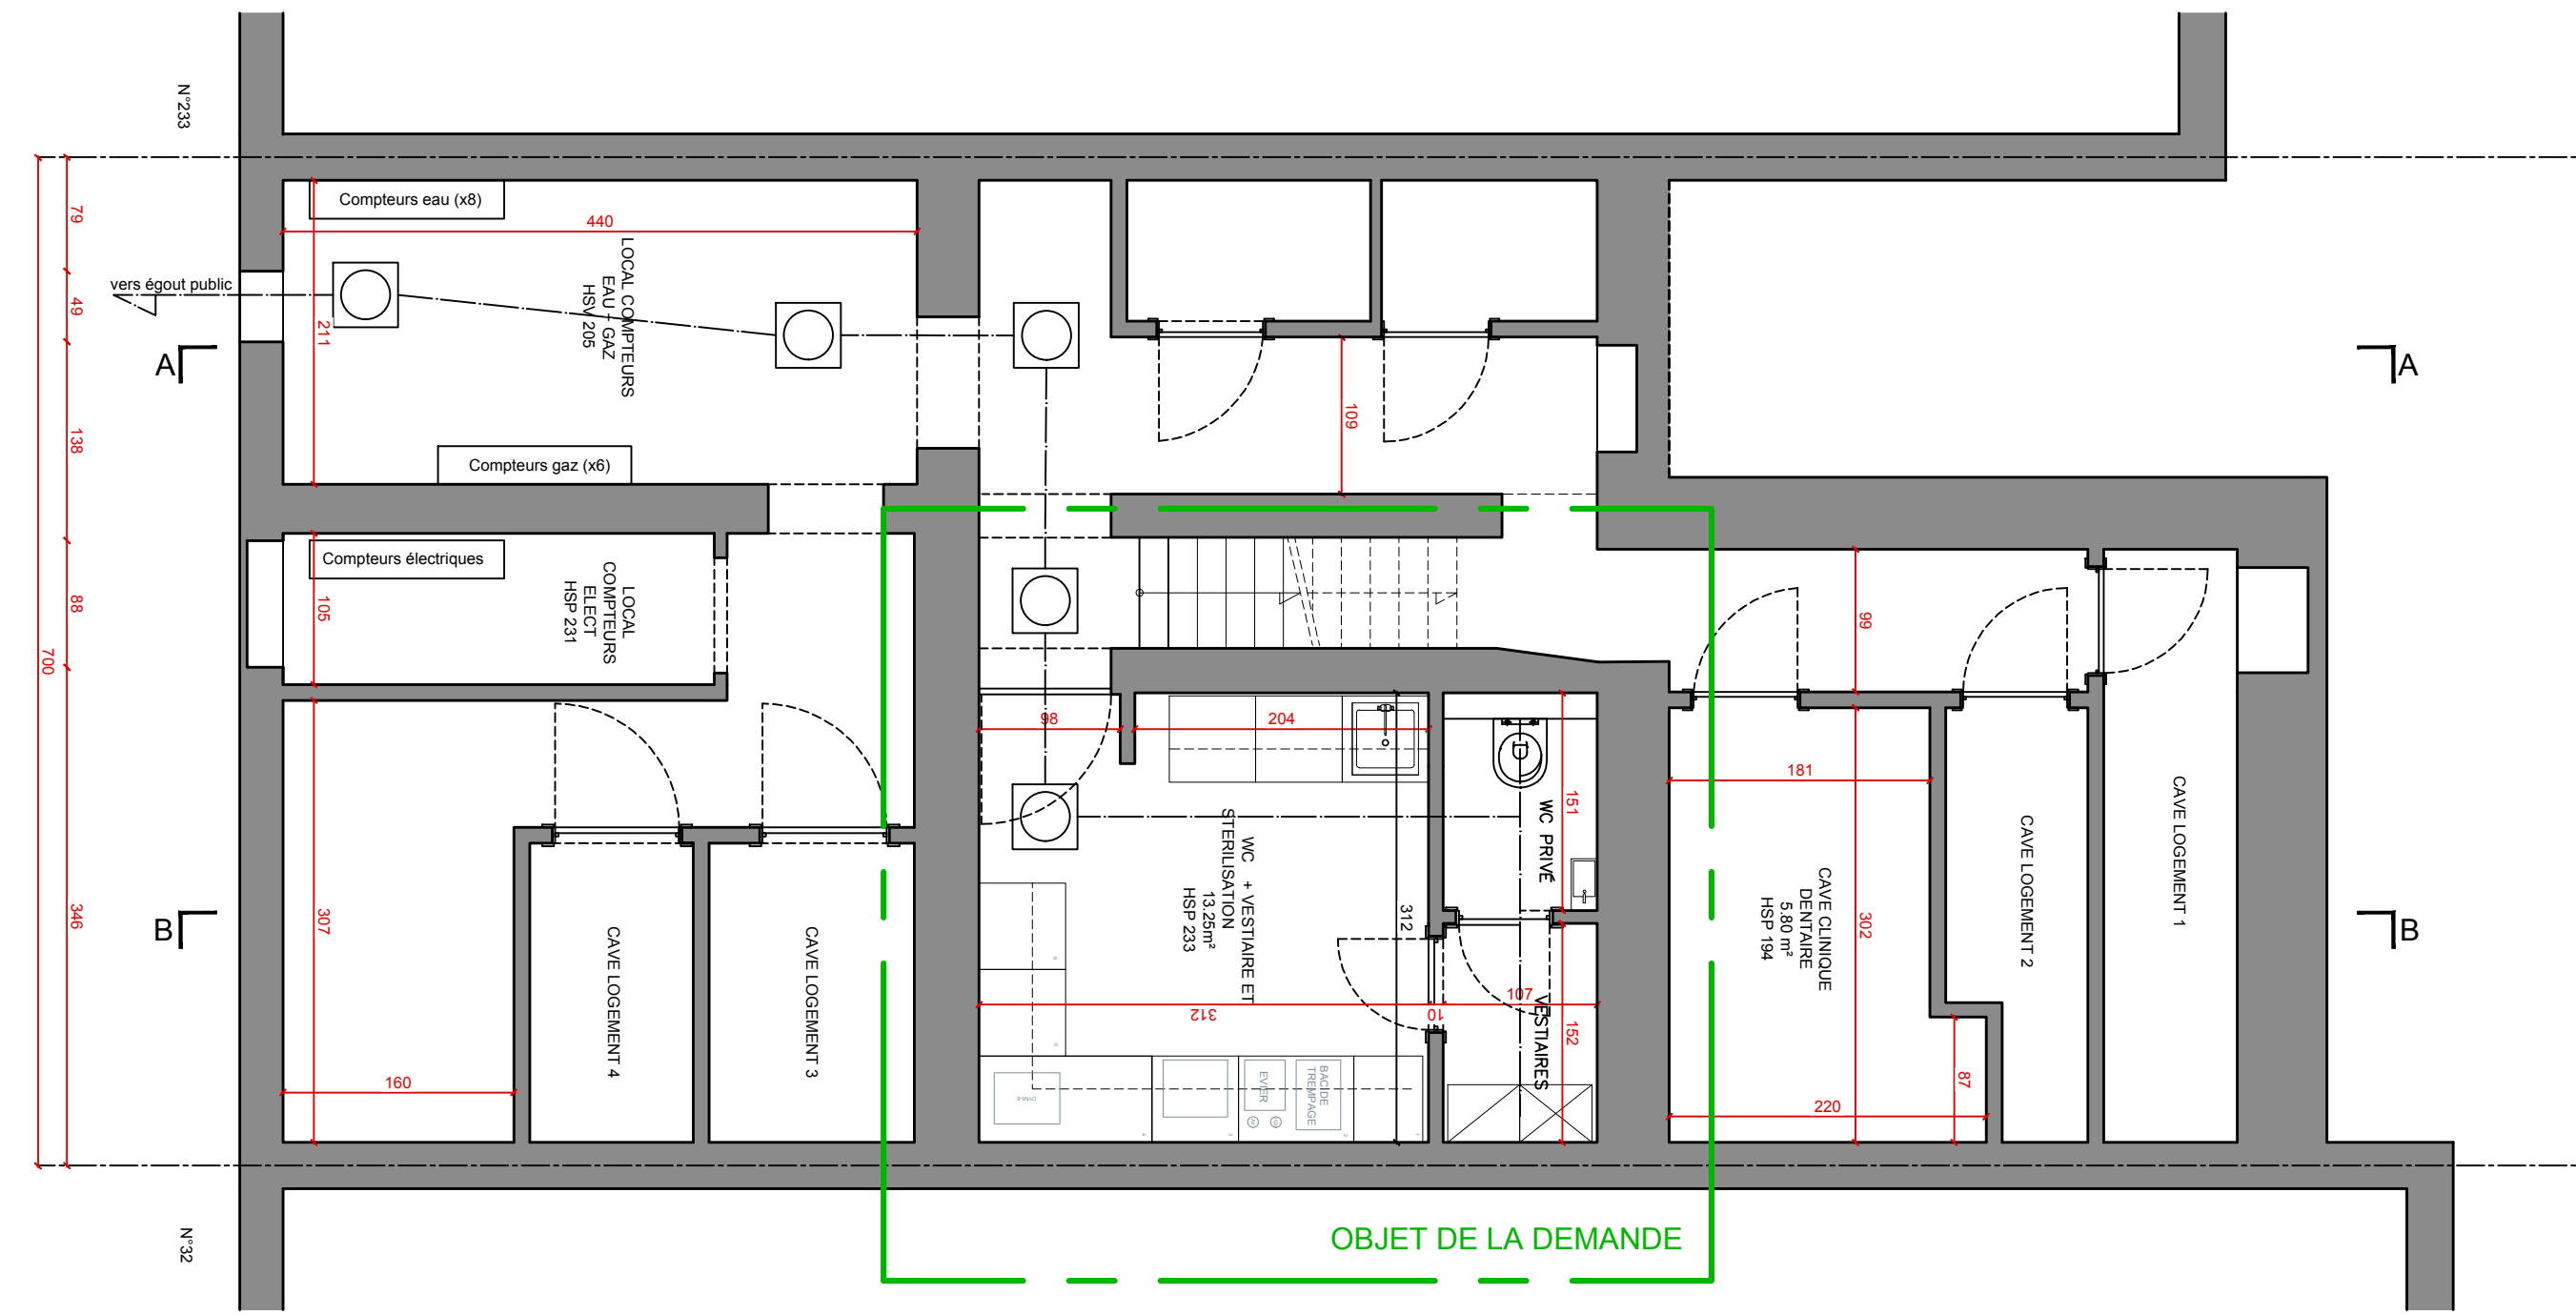


Plan Sous-sol

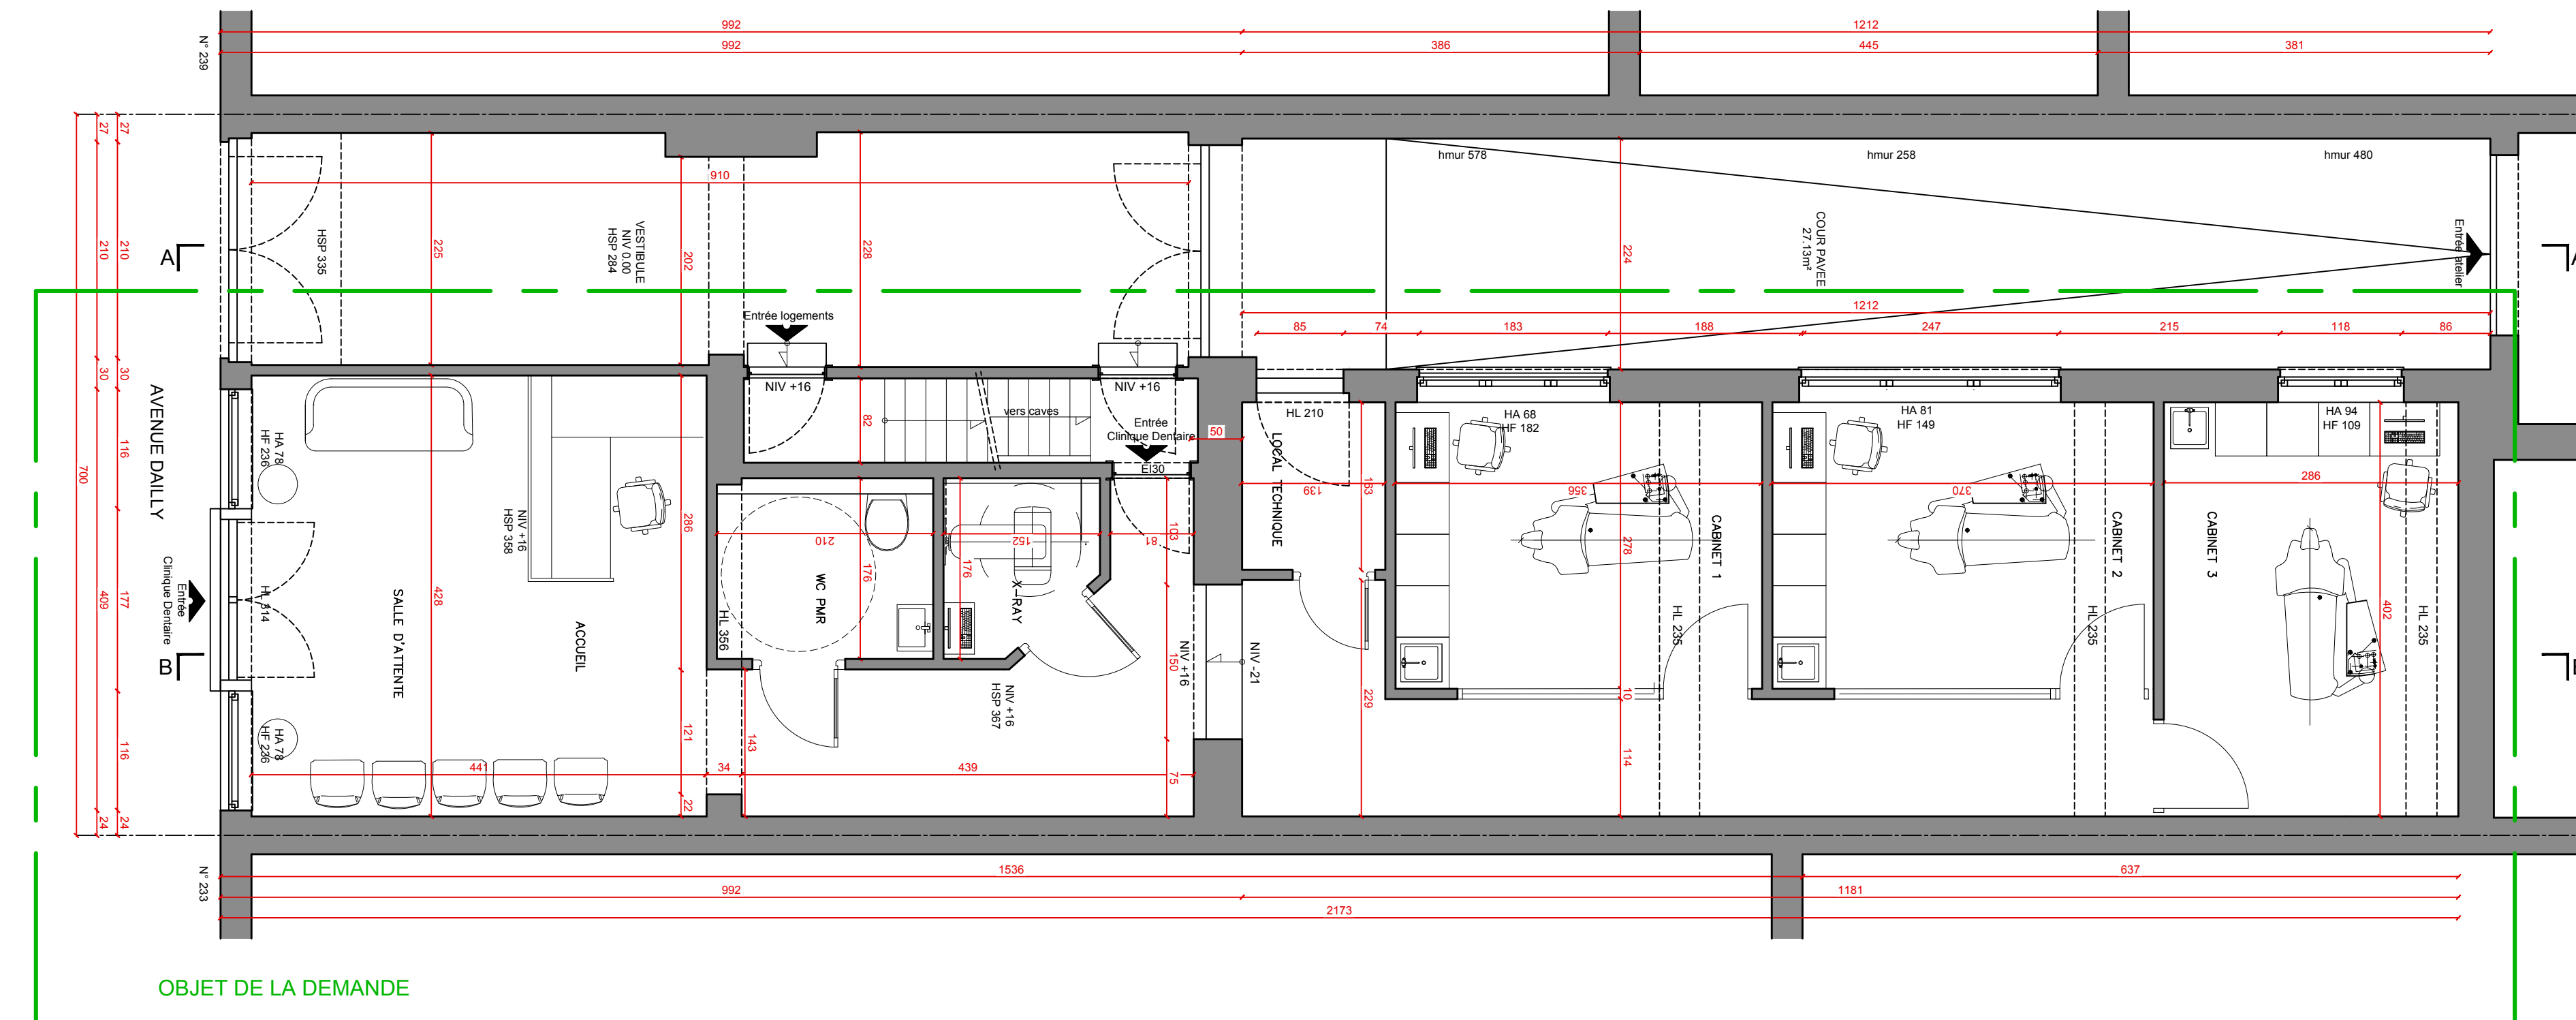


Plan Rez-de-chaussée

PLANS DE LA SITUATION DE DROIT (PU 16/06/2020) (ECH. 1/50)

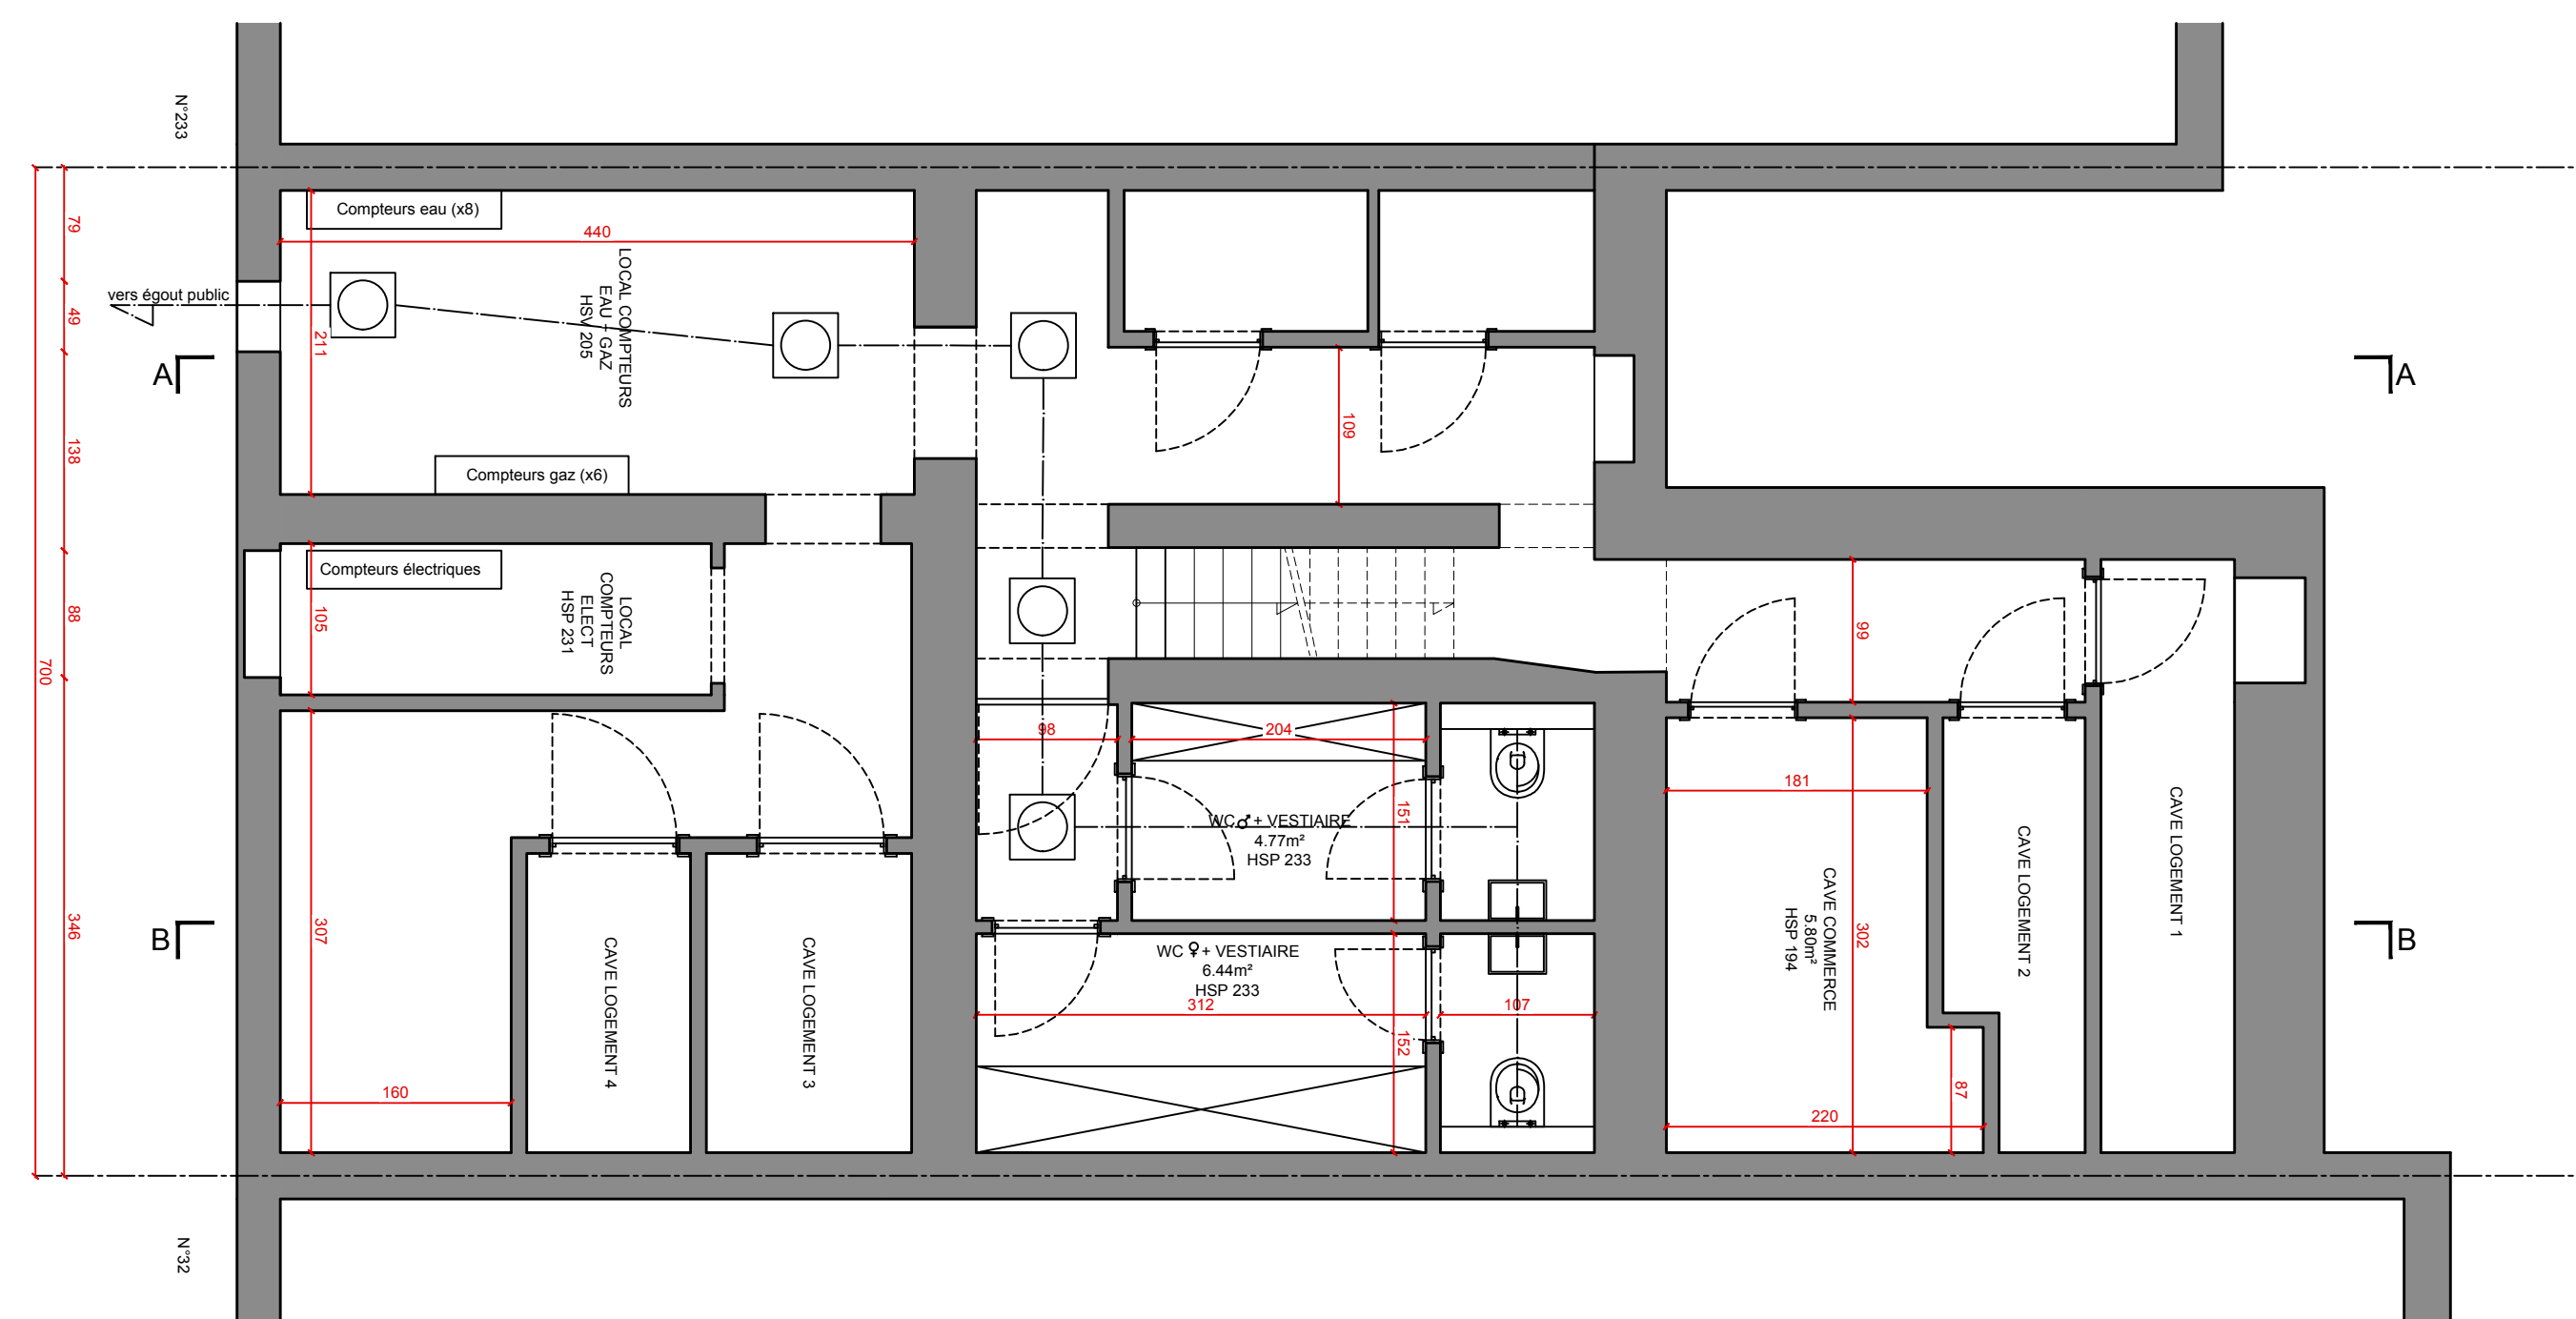


Plan Sous-sol

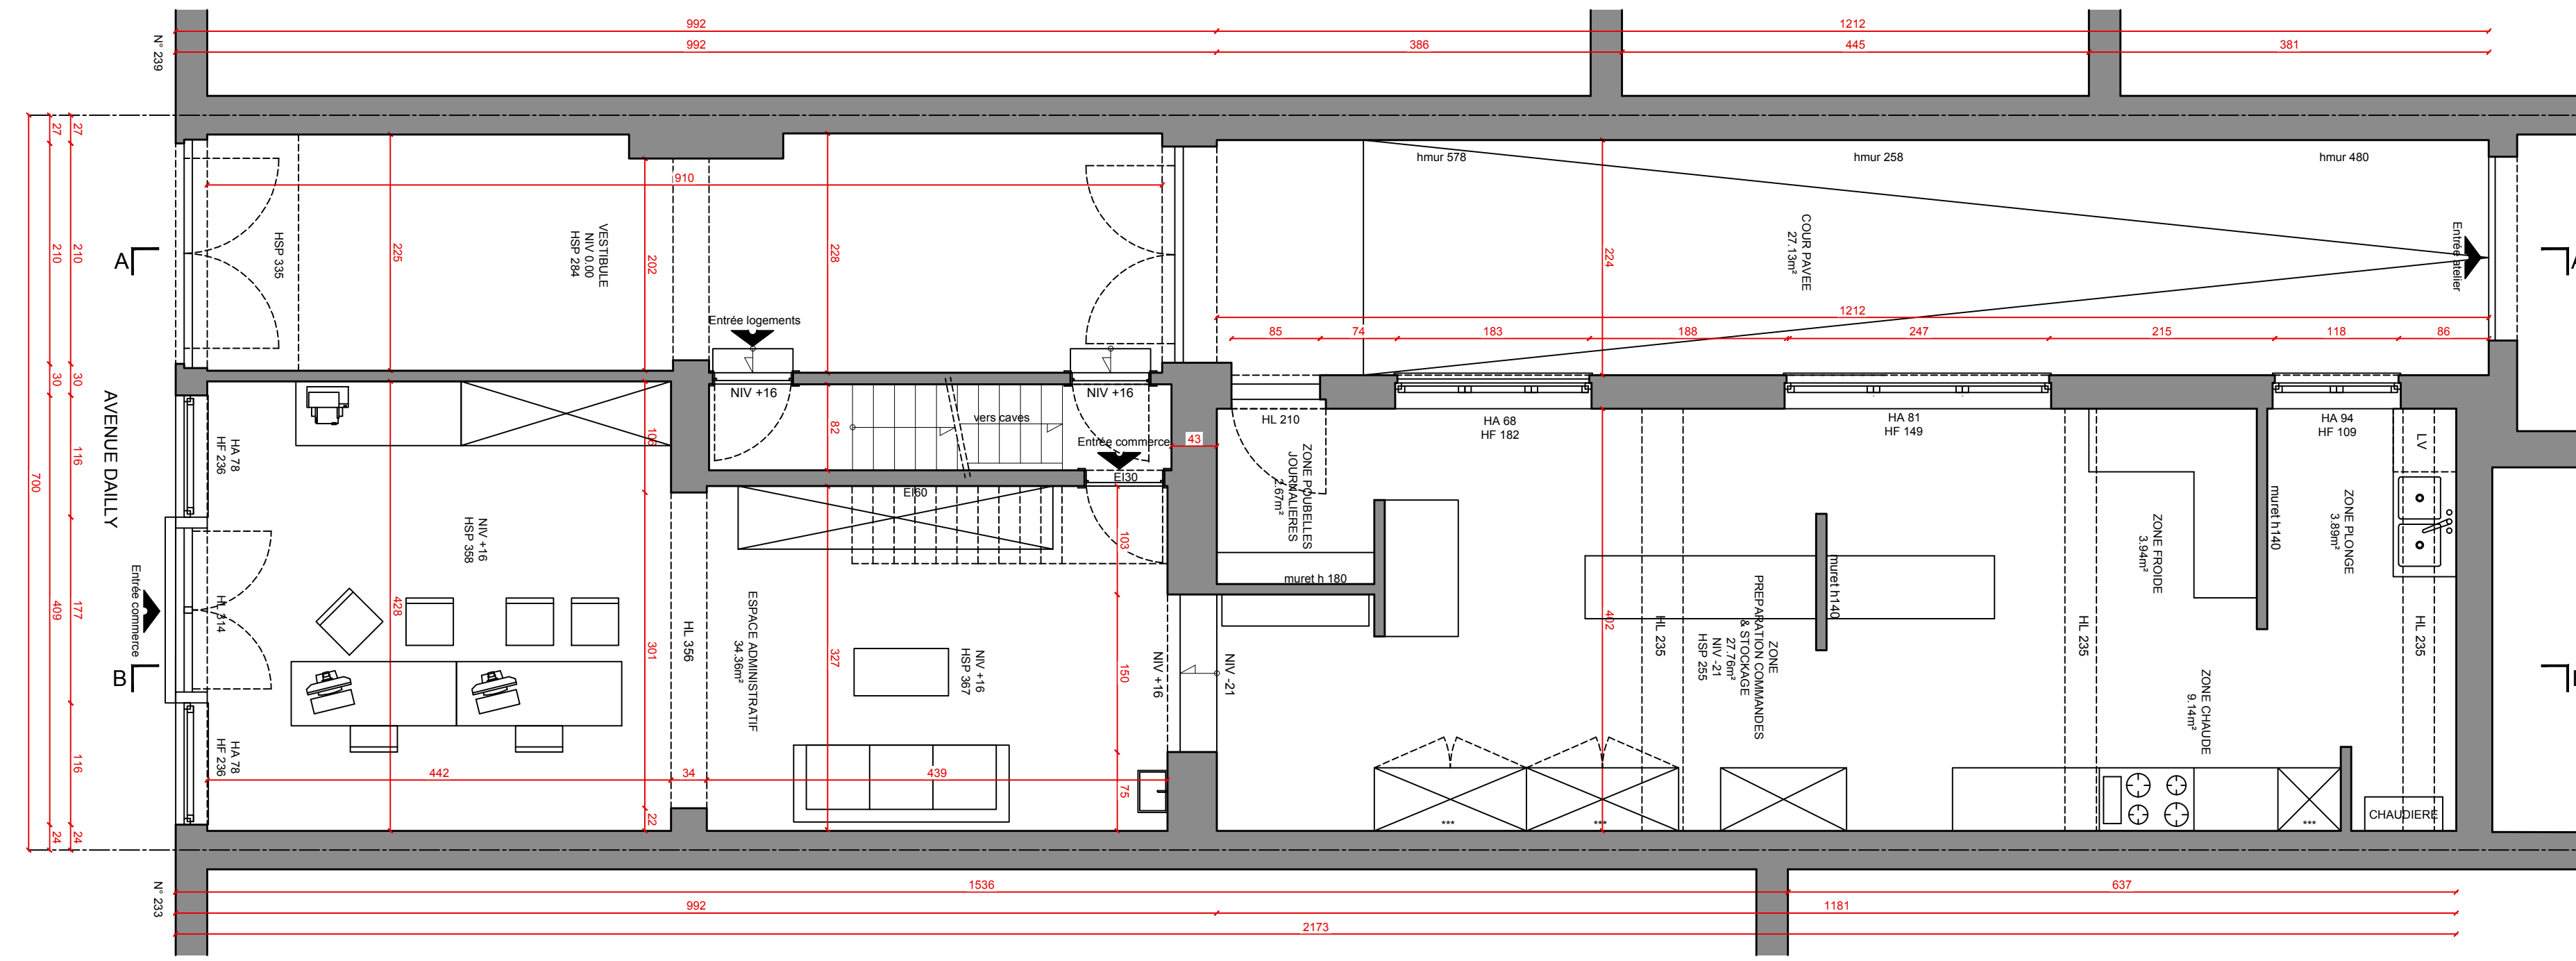


Plan Rez-de-chaussée

PLANS DE LA SITUATION DE DROIT INCHANGÉS (ECH. 1/50)

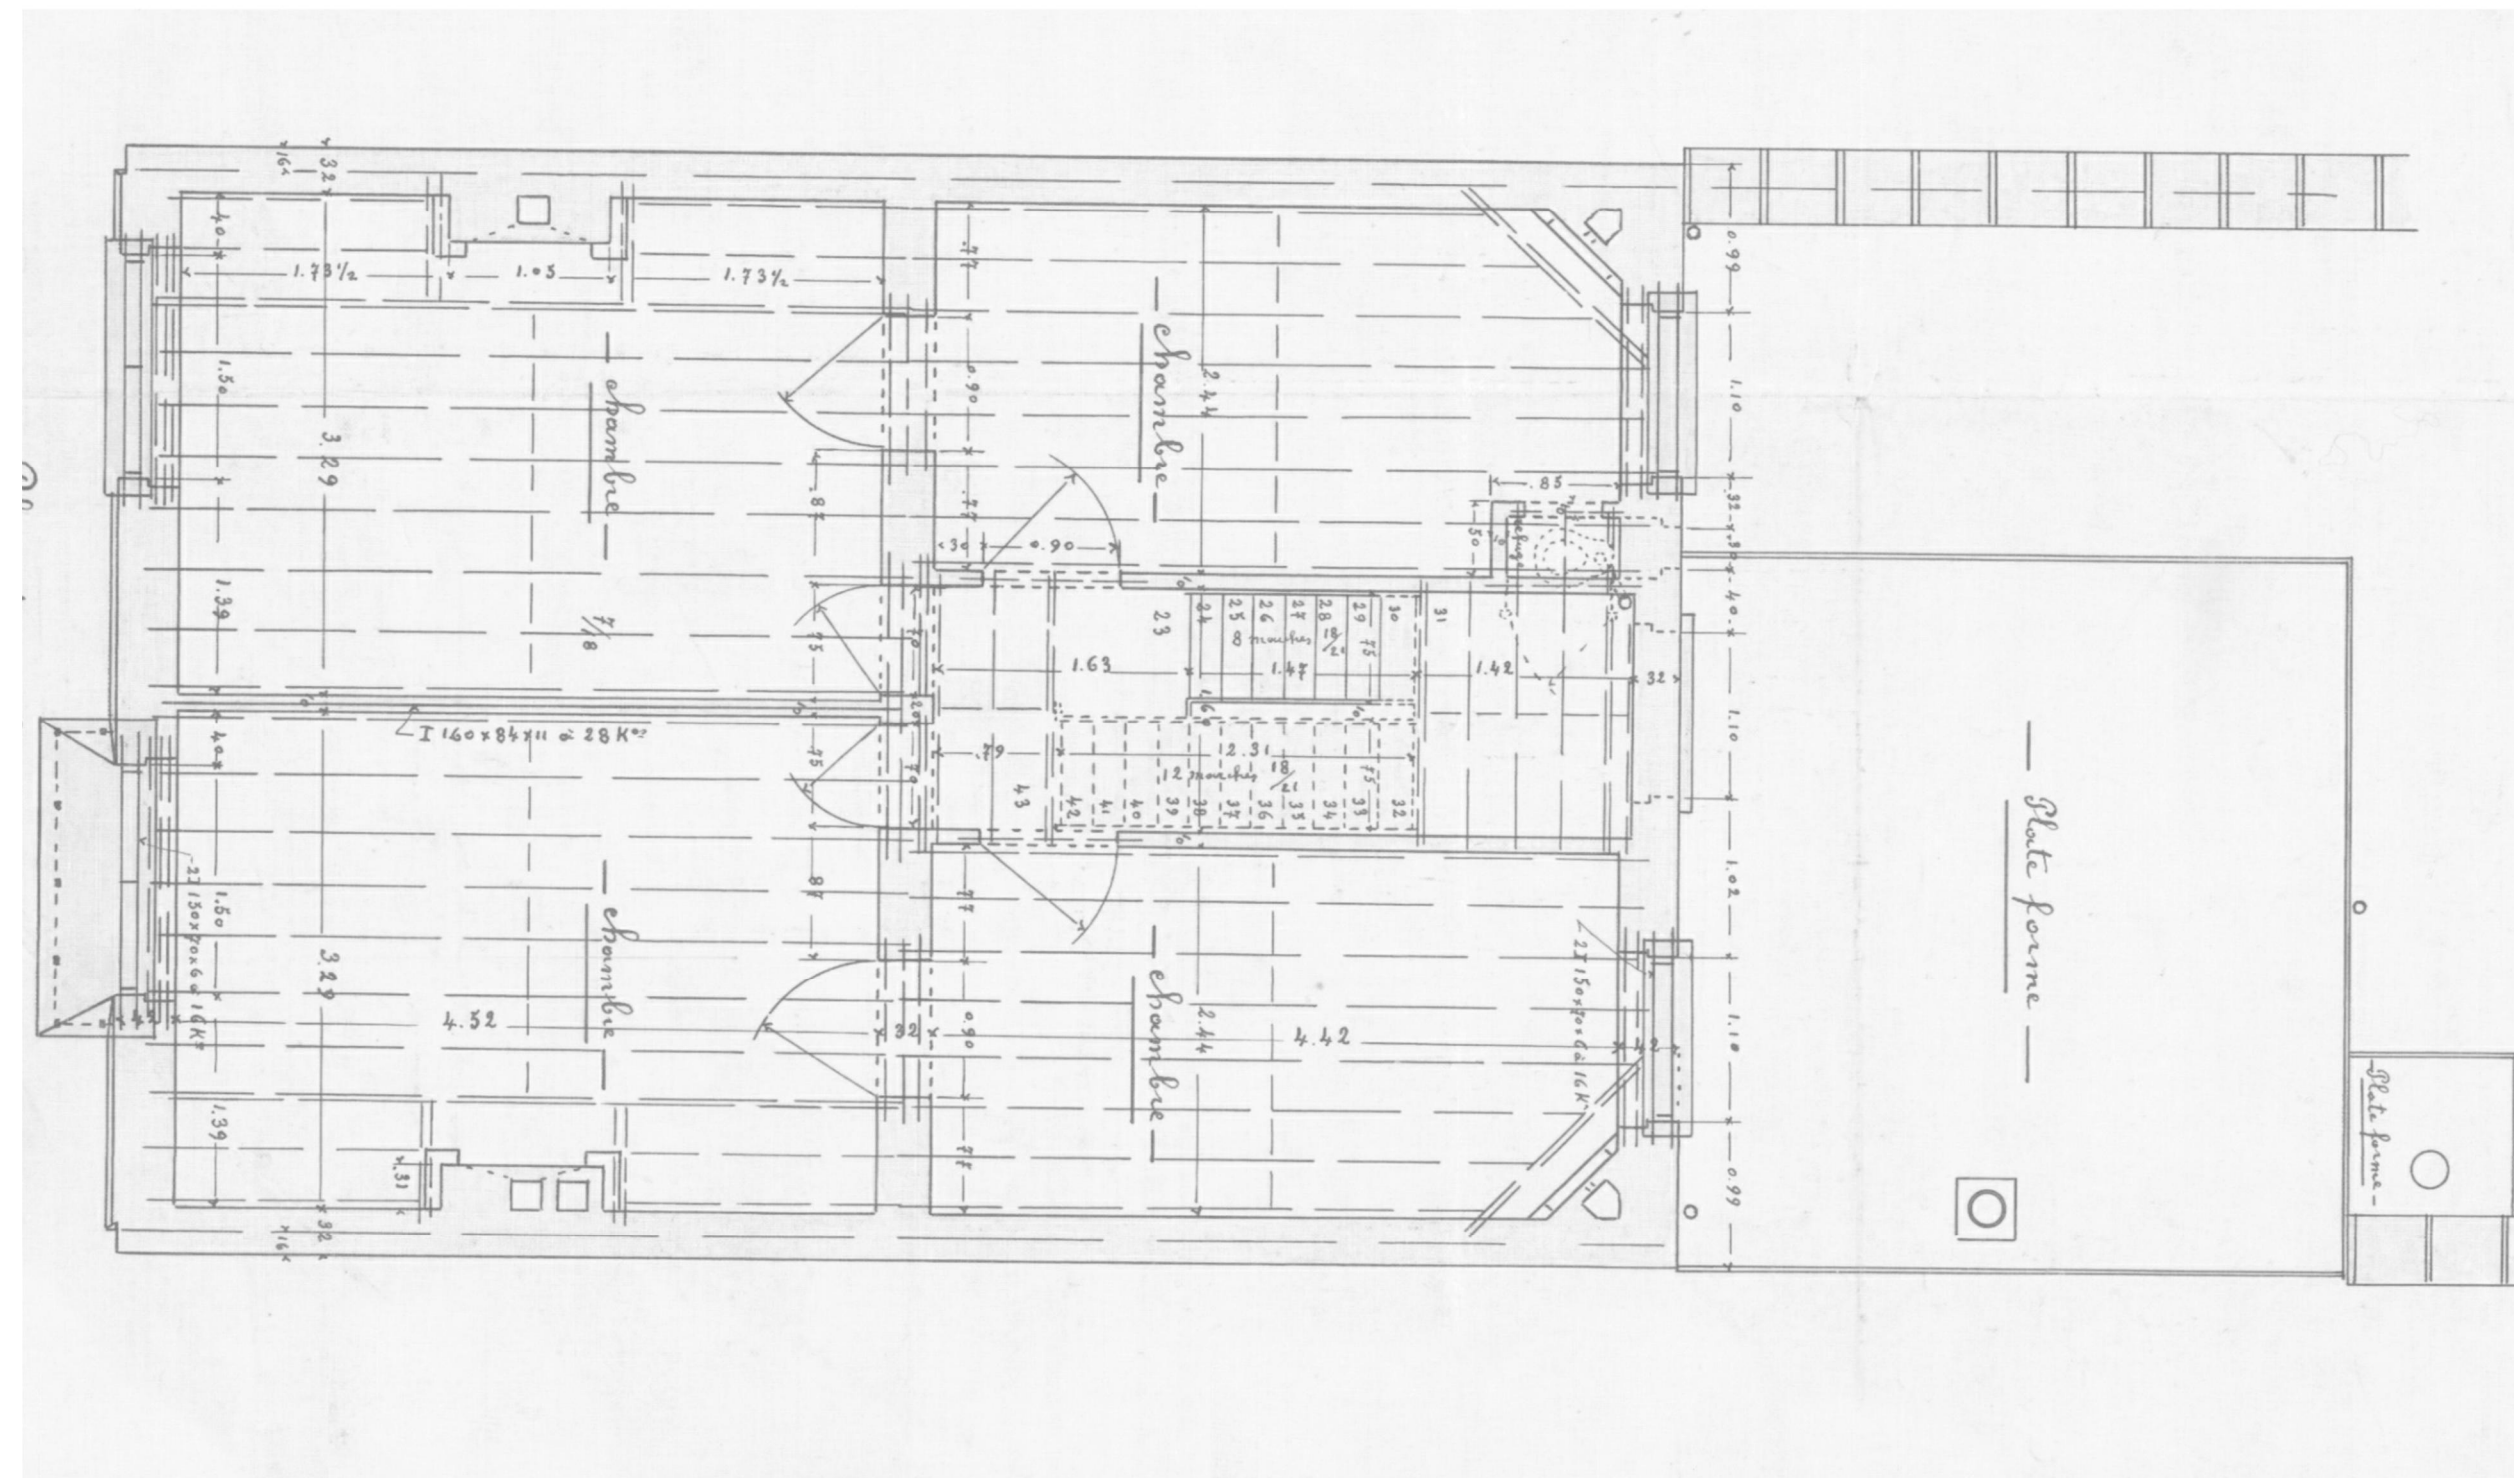


Plan 1er Etage

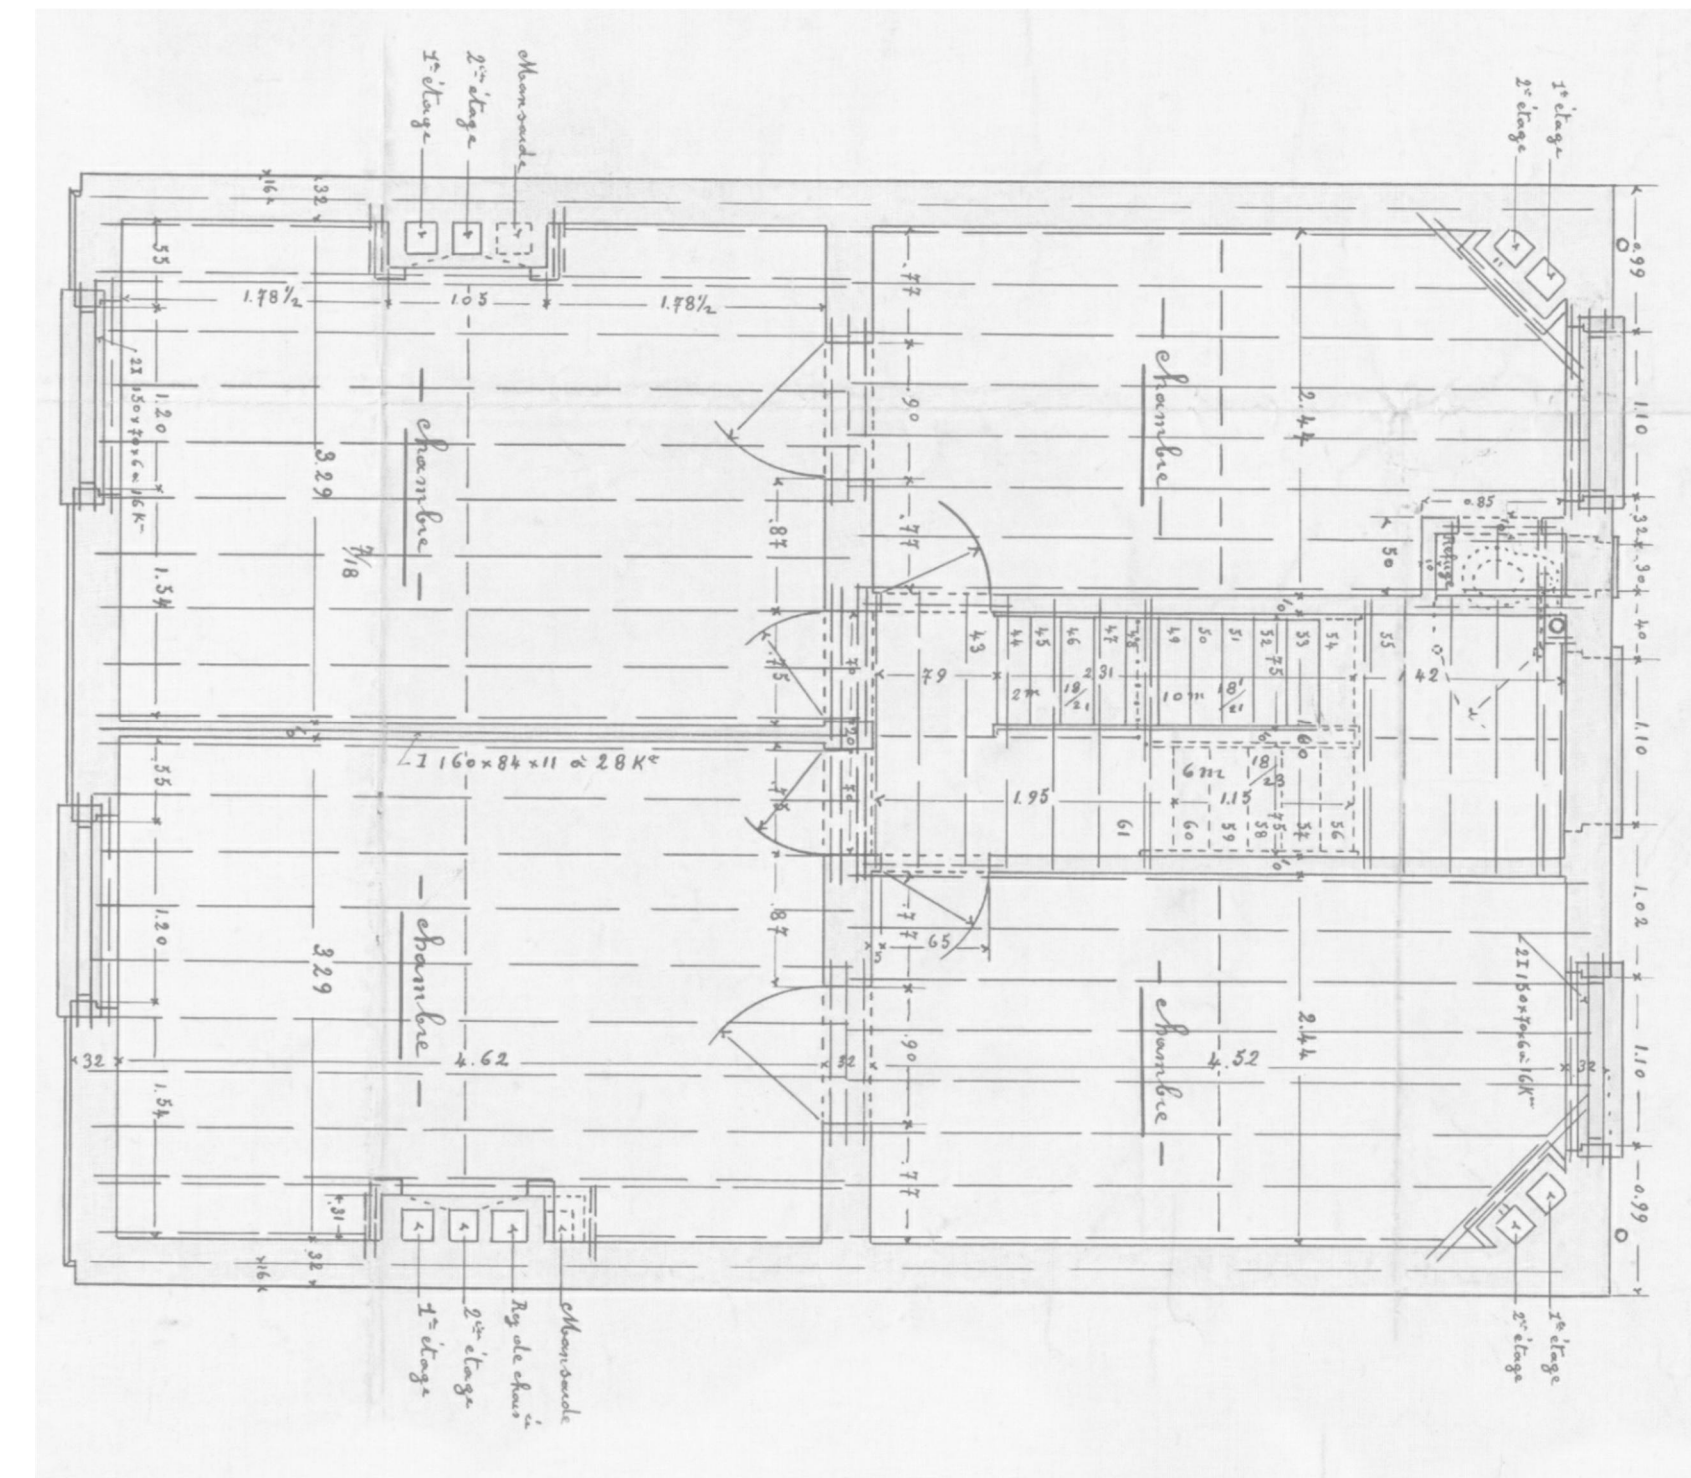

Plan étage type (2e, 3e et 4e étage)

PLAN D'IMPLANTATION (ECH. 1/500)

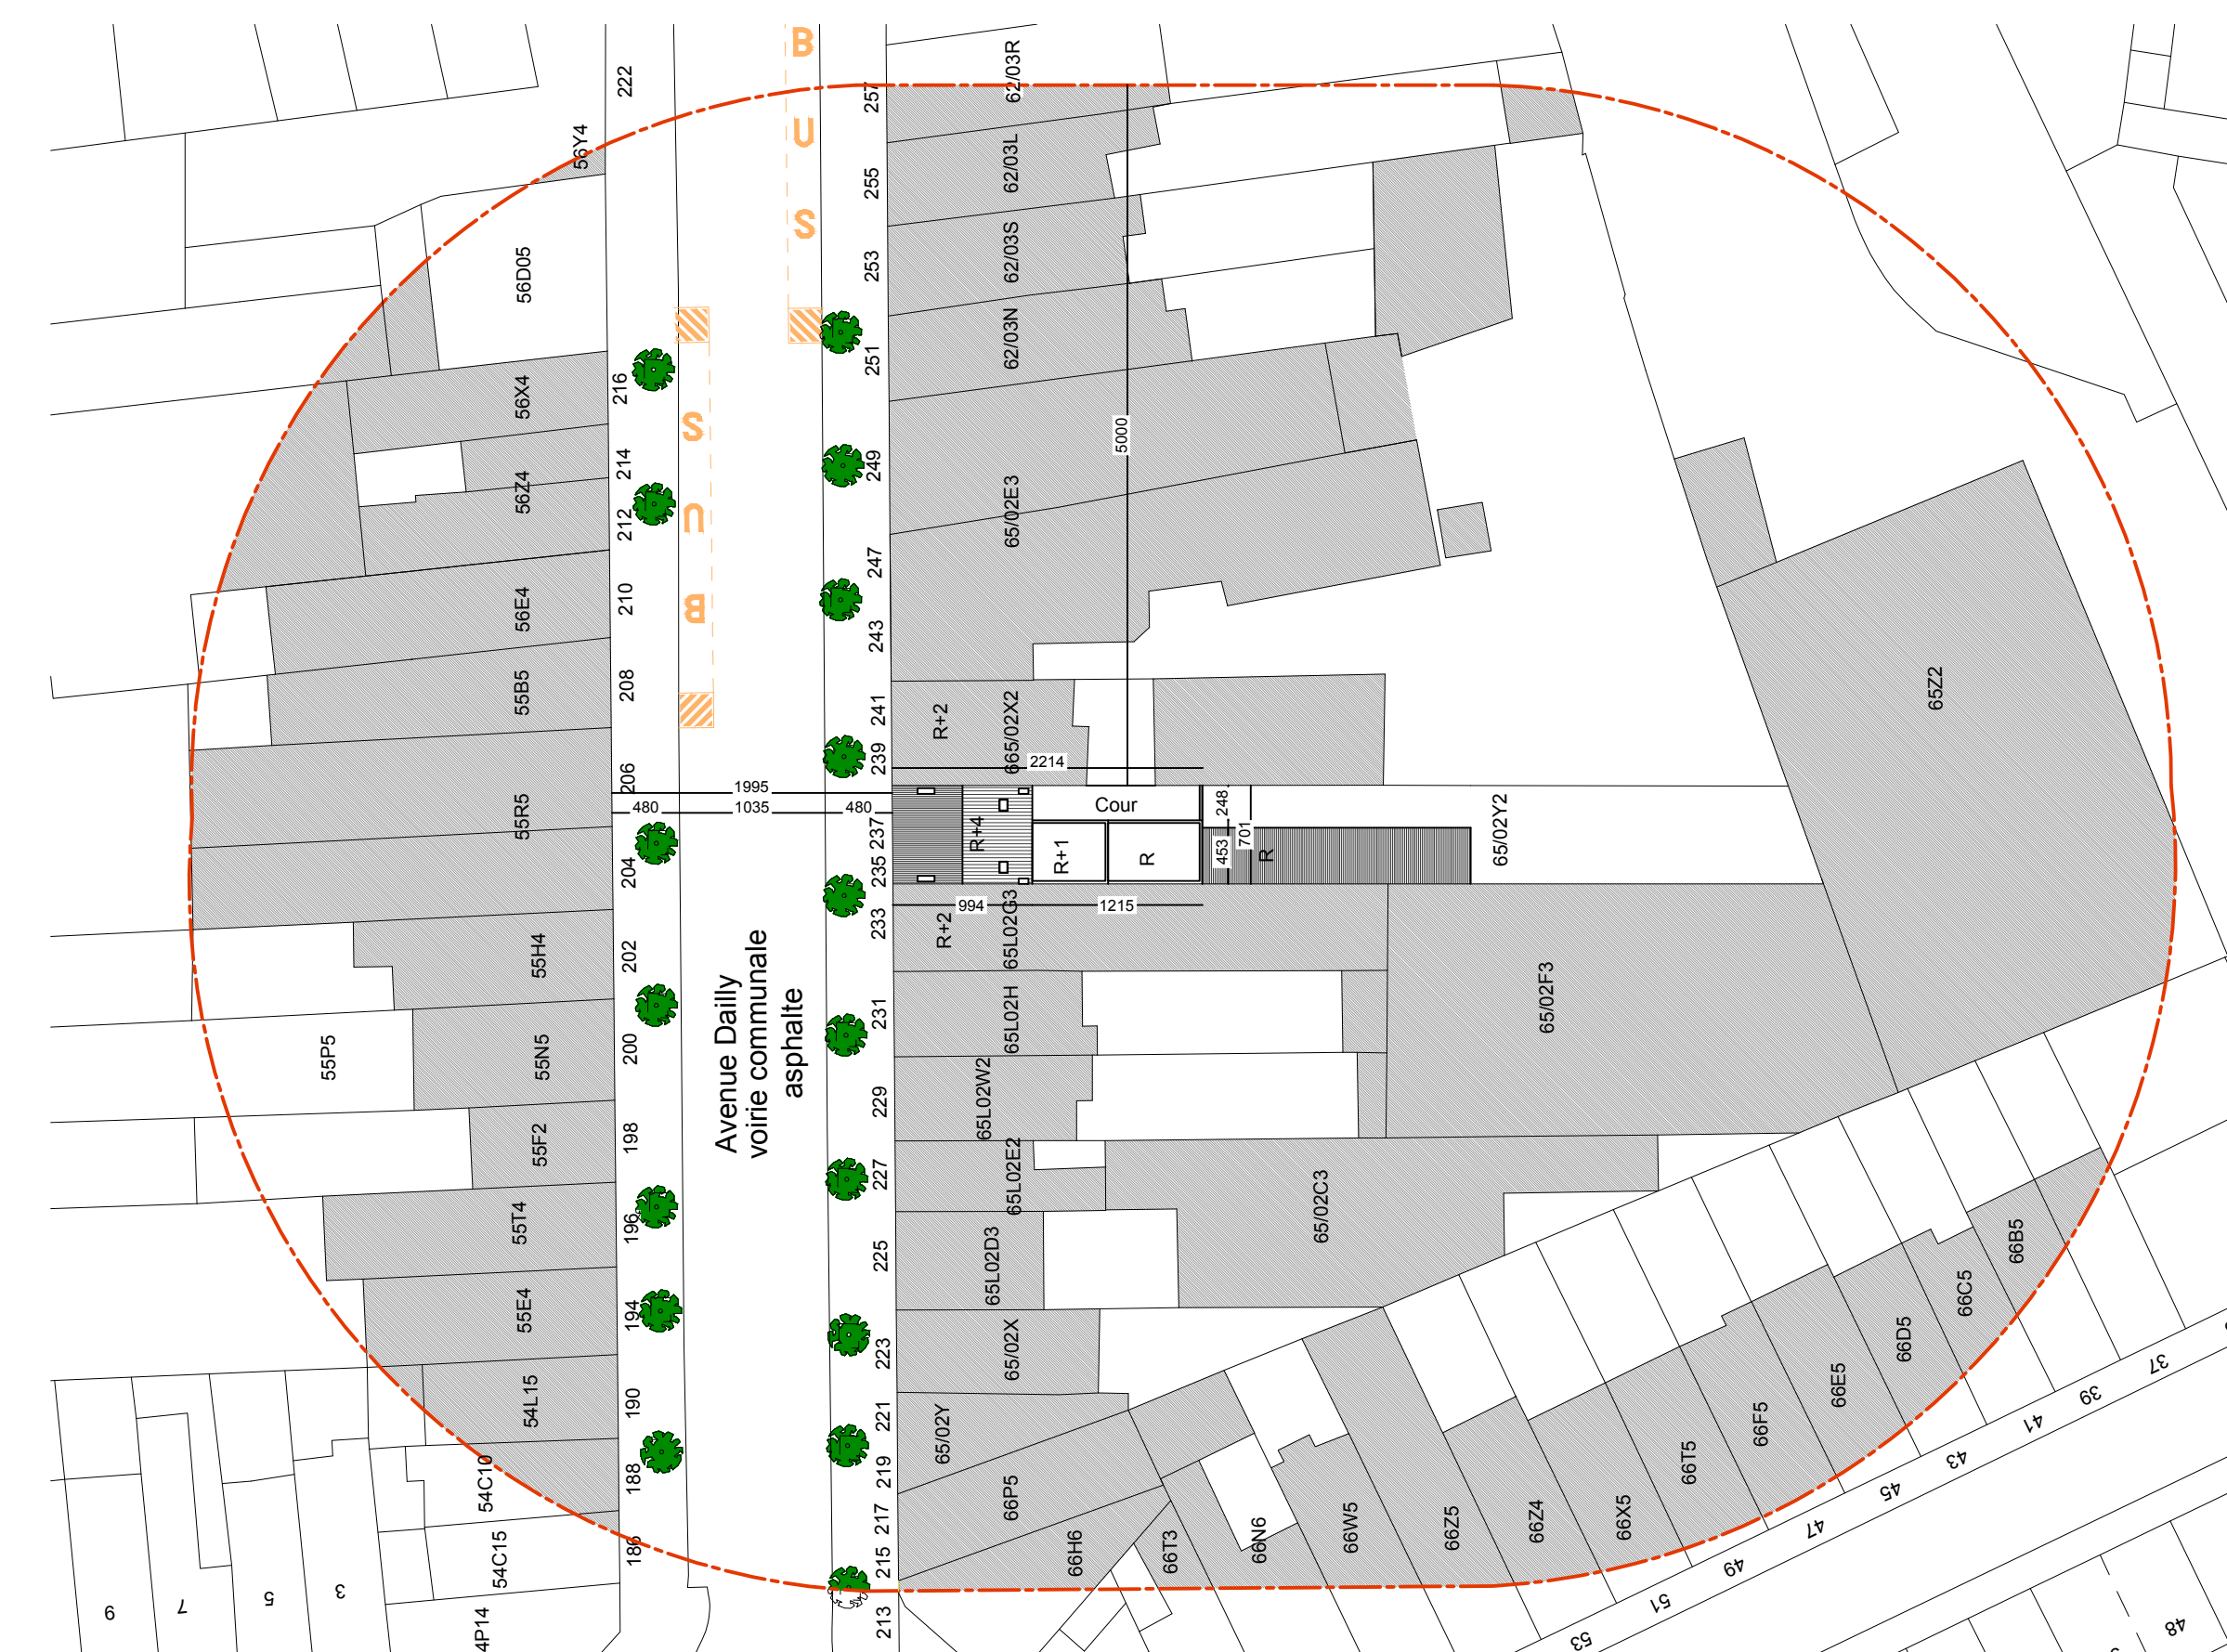

PLAN DE SITUATION (ECH. 1/2000)



DEMANDE DE PERMIS D'URBANISME

RÉGION DE BRUXELLES - CAPITALE
SCHAERBEEK

PLANS JOINTS À LA DEMANDE DE PERMIS D'URBANISME

OBJET DE LA DEMANDE :

Changement d'affectation d'un Rez-de-chaussée commercial en Clinique dentaire

Avenue Dailly, 235 / 237 à Schaerbeek

MAITRE DE L'OUVRAGE :

Mr Ángel Campoy Navarrete

PLAN DE SITUATION (ECH. 1/2000)

PLAN D'IMPLANTATION (ECH. 1/500)

SITUATION DE DROIT (ECH. 1/50)
Plans du Sous-sol et Rez-de-chaussée

SITUATION PROJETÉE (ECH. 1/50)

PLAN ÉTAGE TYPE DE LA SITUATION DE DROIT INCHANGÉS (ECH. 1/50)

SITUATION

N

DATE _____

15/12/2025