


DETAIL A

DETAIL B

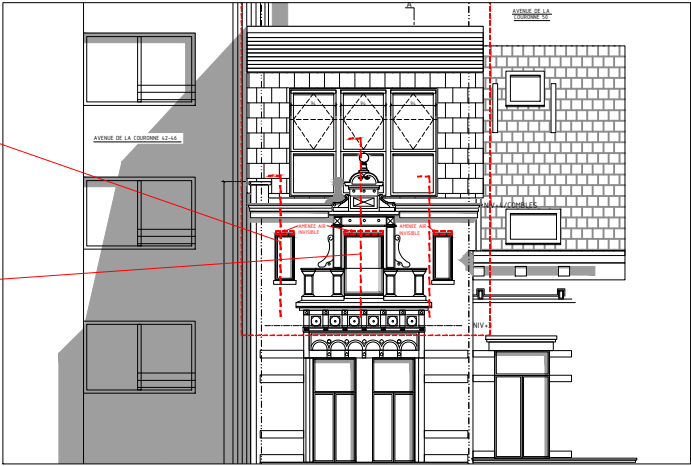

Architectes

arkipel  
société civile d'architectes

Maître d'ouvrage

# DEMANDE DE PERMIS D'URBANISME

Remplacement, extension et isolation d'une toiture à versants  
Rénovation et isolation d'une toiture plate  
Réalisation d'une lucarne en facade avant  
Aménagement d'une terrasse

48, Avenue de la Couronne - 1050 Ixelles

SITUATION PROJETEE  
DETAILS CHASSIS MODIFIES  
FACADE AVANT

Les cotes et les niveaux sont donnés à titre indicatif

CODE DOSSIER

C48-2

ECHELLE

1/20

NUMERO DE PLAN

P04

INDICE

A

DATE

16/12/2024

A

Suite avis CC

01/10/2025

Ø

Transmission Pièce complémentaire PU suite avis de dossier incomplet

30/01/2025