




COUPE A - 1/50

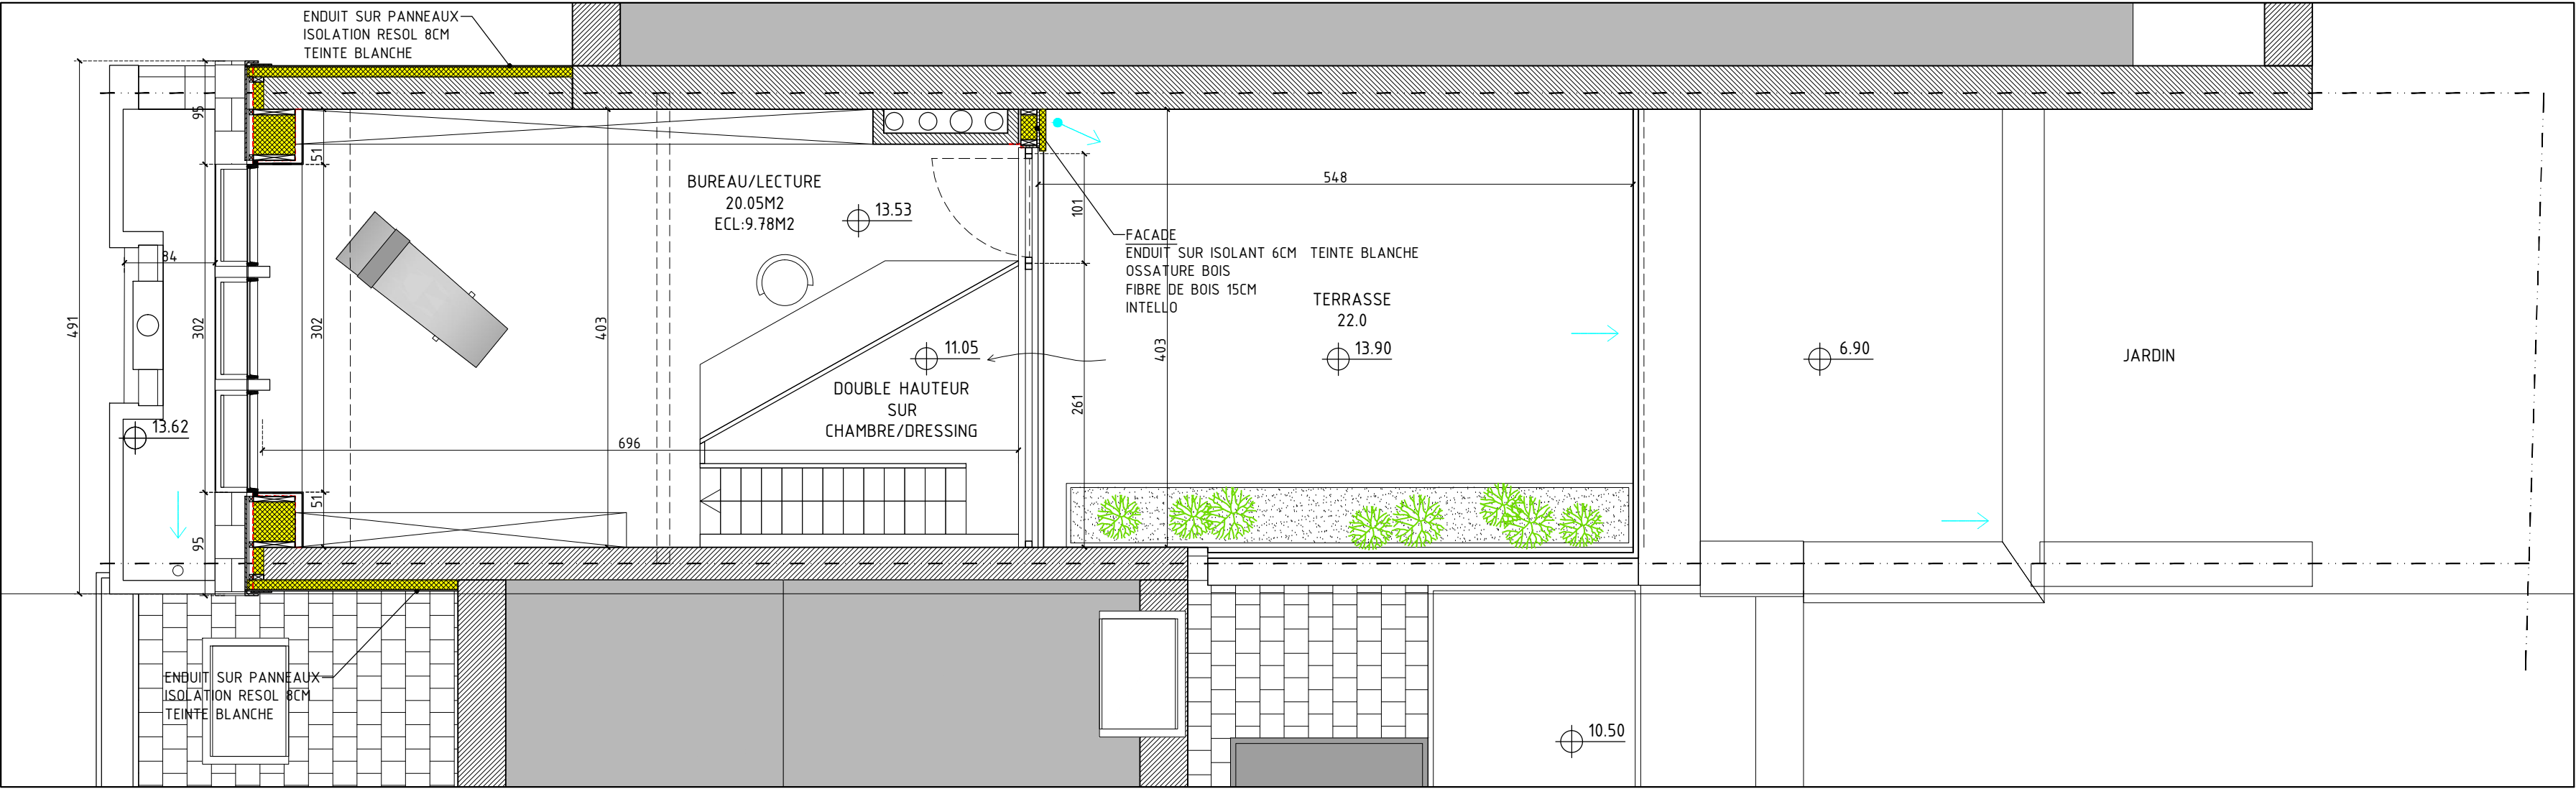


NIVEAU +4/COMBLES - PLAN - 1/50

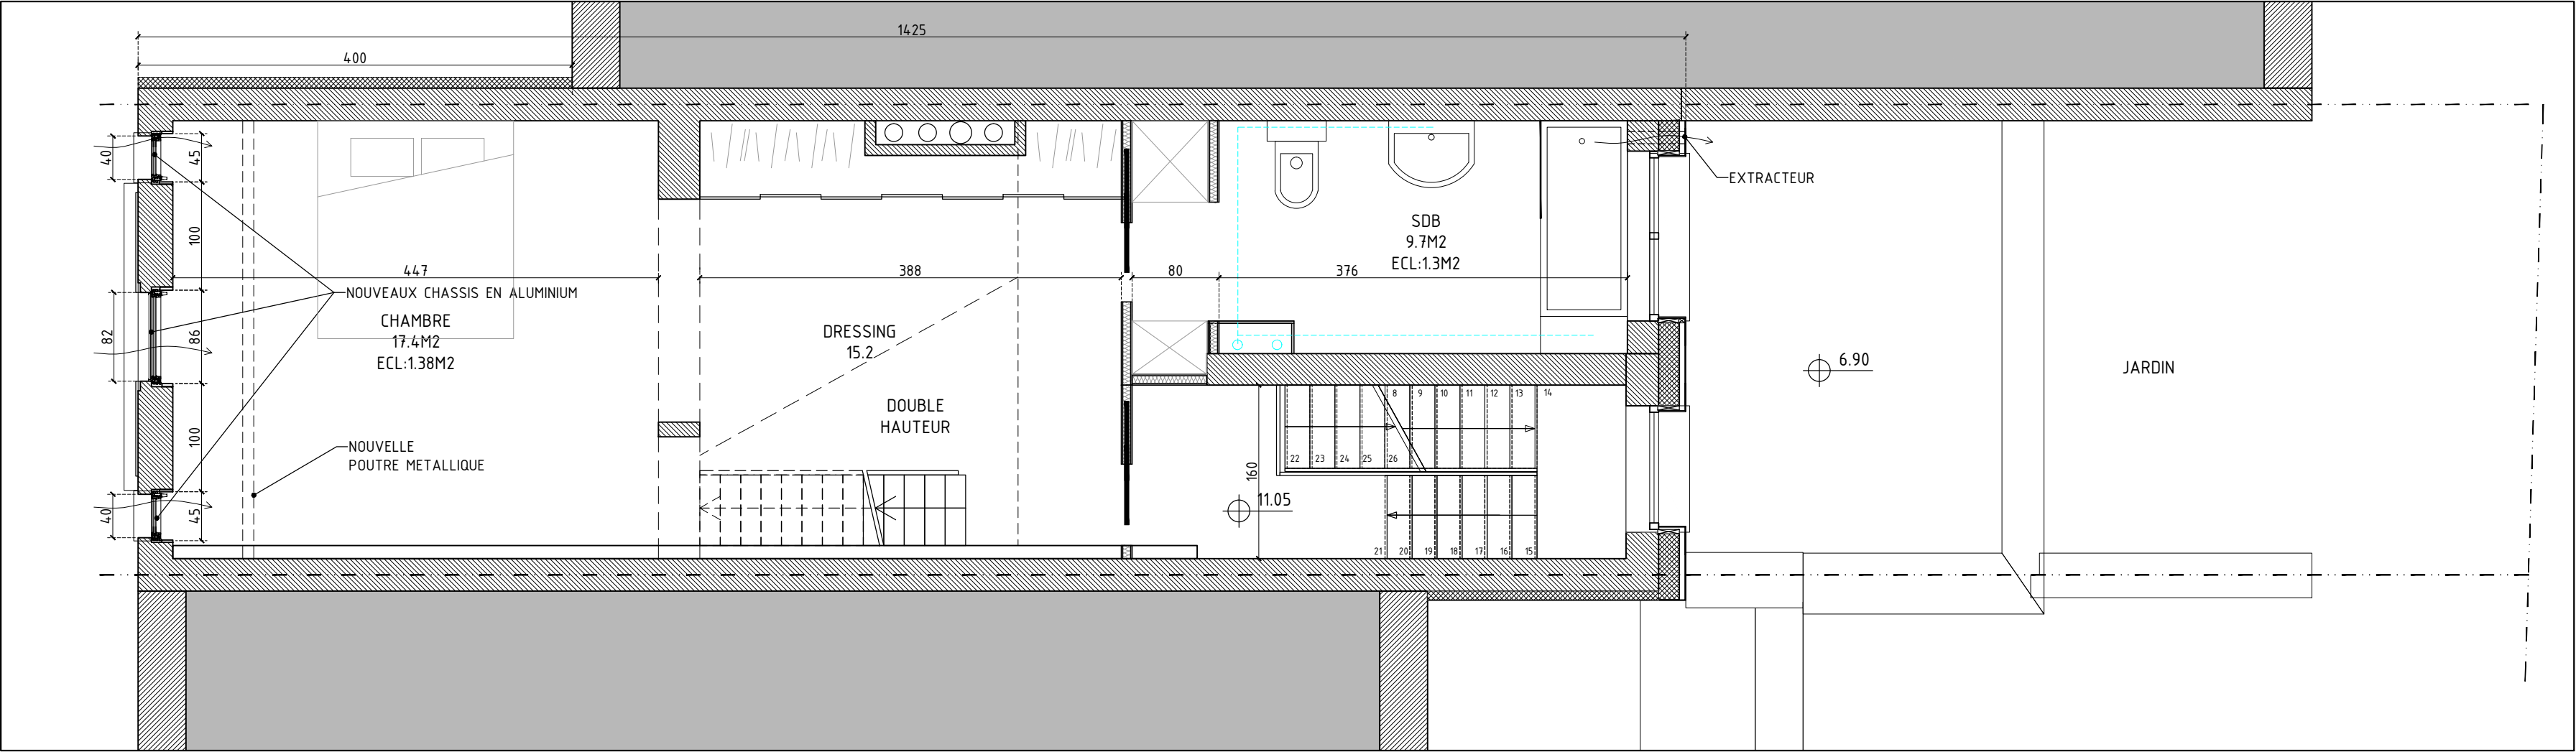

NIVEAU +3 - PLAN - 1/50

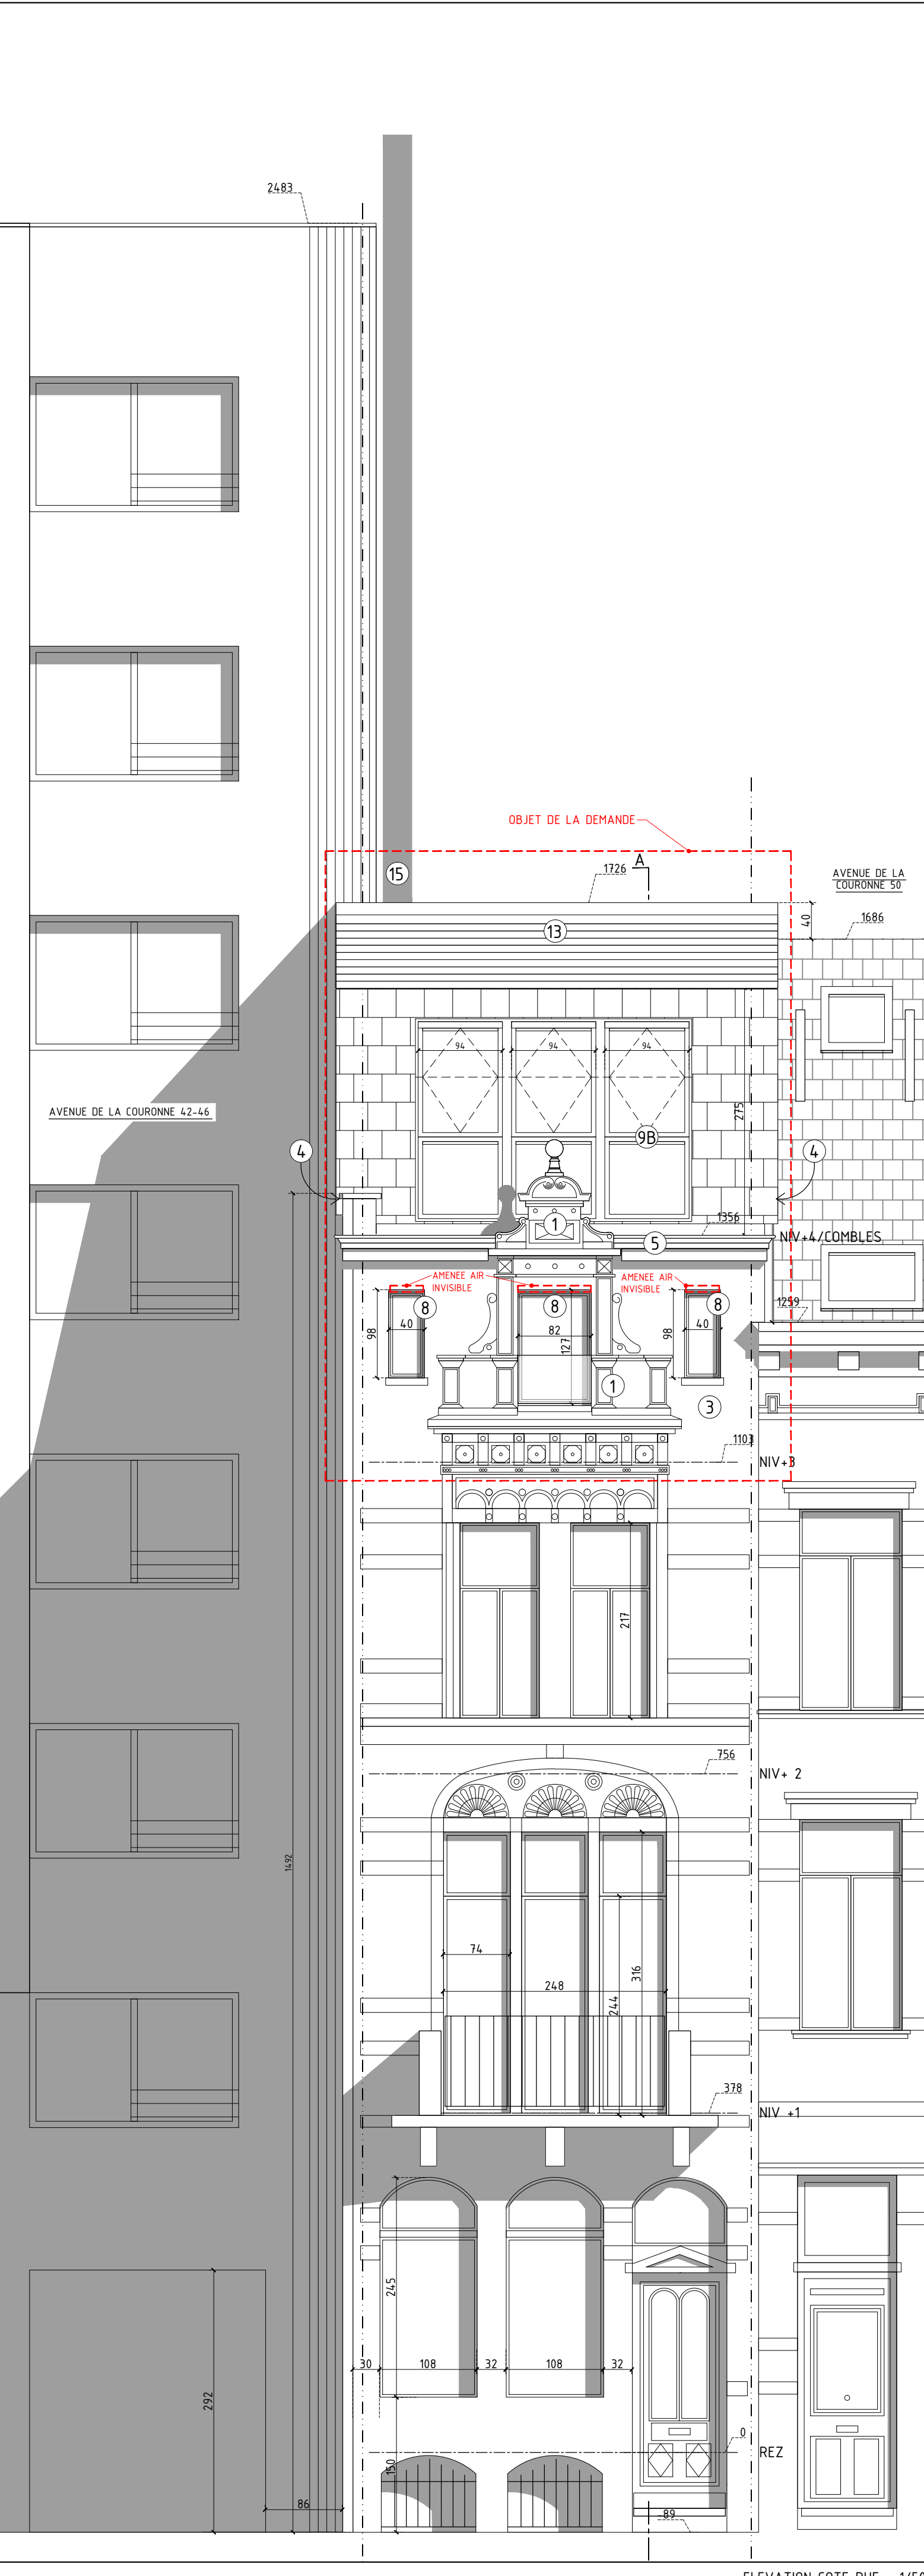

ELEVATION COTE RUE - 1/50

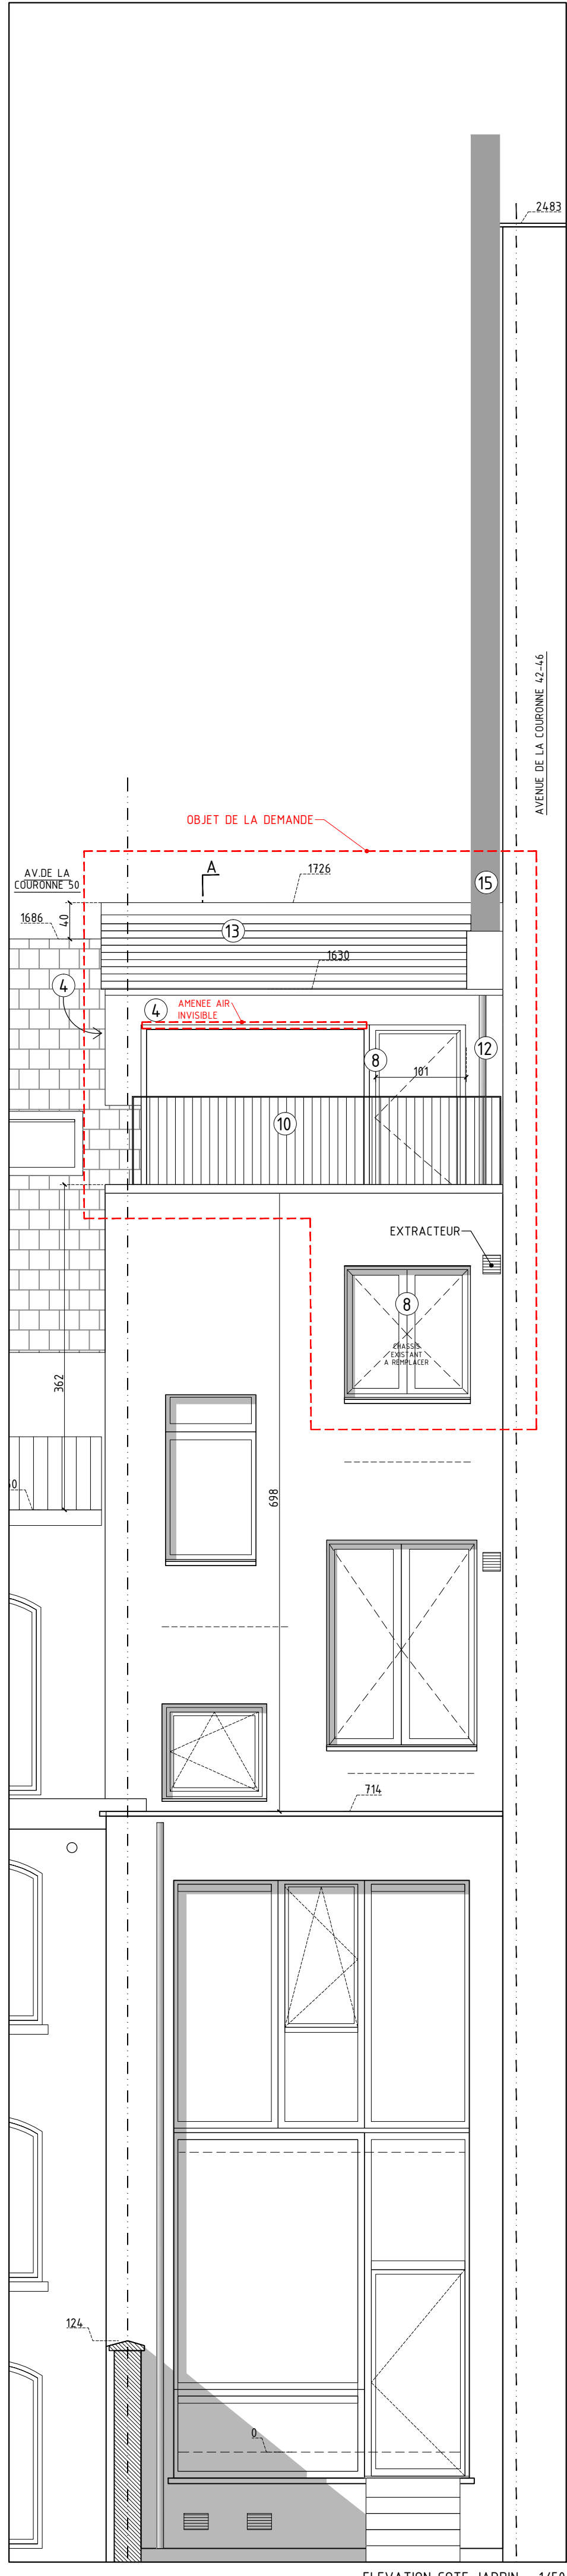

ELEVATION COTE JARDIN - 1/50

LEGENDE ELEVATIONS/COUPES

- 1 Revêtement existant de façade en pierre naturelle
- 2 Revêtement existant en brique rouge
- 3 Enduit existant de teinte blanche
- 4 Enduit blanc sur isolant
- 5 Nouvelle corniche dépassante en bois peint (blanc)
- 6 Chassis en bois existants blanc
- 7 Chassis en bois existants gris foncé
- 8 Chassis en aluminium gris foncé + double vitrage
- 9 Chassis en bois gris foncé + double vitrage
- 9B Verrière en bois gris foncé + double vitrage
- 10 Garde-corps métallique blanc
- 11 Couvre-mur en aluminium gris foncé
- 12 Descente d'eau pluviale en zinc gris foncé
- 13 Tuiles terre cuite plates gris foncé
- 14 Panneaux photovoltaïques
- 15 Cheminée existante en inox

B	Suite avis CC	01/10/2025
A	Suite avis dossier incomplet	30/01/2025
Ø	Transmission PU	16/12/2024

Architectes

Maître d'ouvrage

arkipel

société civile d'architectes

DEMANDE DE PERMIS D'URBANISME

Remplacement, extension et isolation d'une toiture à versants
Rénovation et isolation d'une toiture plate
Réalisation d'une lucarne en façade avant
Aménagement d'une terrasse

48, Avenue de la Couronne - 1050 Ixelles

SITUATION PROJETEE
PLANS COUPE ELEVATIONS

Les cotes et les niveaux sont donnés à titre indicatif

COTE DOSSIER	C48-2	ECHELLE	
NUMERO DE PLAN	P02	INDICE	B
		DATE	16/12/2024