



LEONET HOANG	25.027 WEIGELIAS TRANSFORMATION ET RENOVATION D'UNE MAISON UNIFAMILIALE DREVE DES WEIGELIAS 36, 1170 WATERMAEL-BOITSFORT		SITUATION PROJETEE		19 . 09 . 2025	
	PHASE PU		PLAN IMPLANTATION		PLAN : A3 - 2	

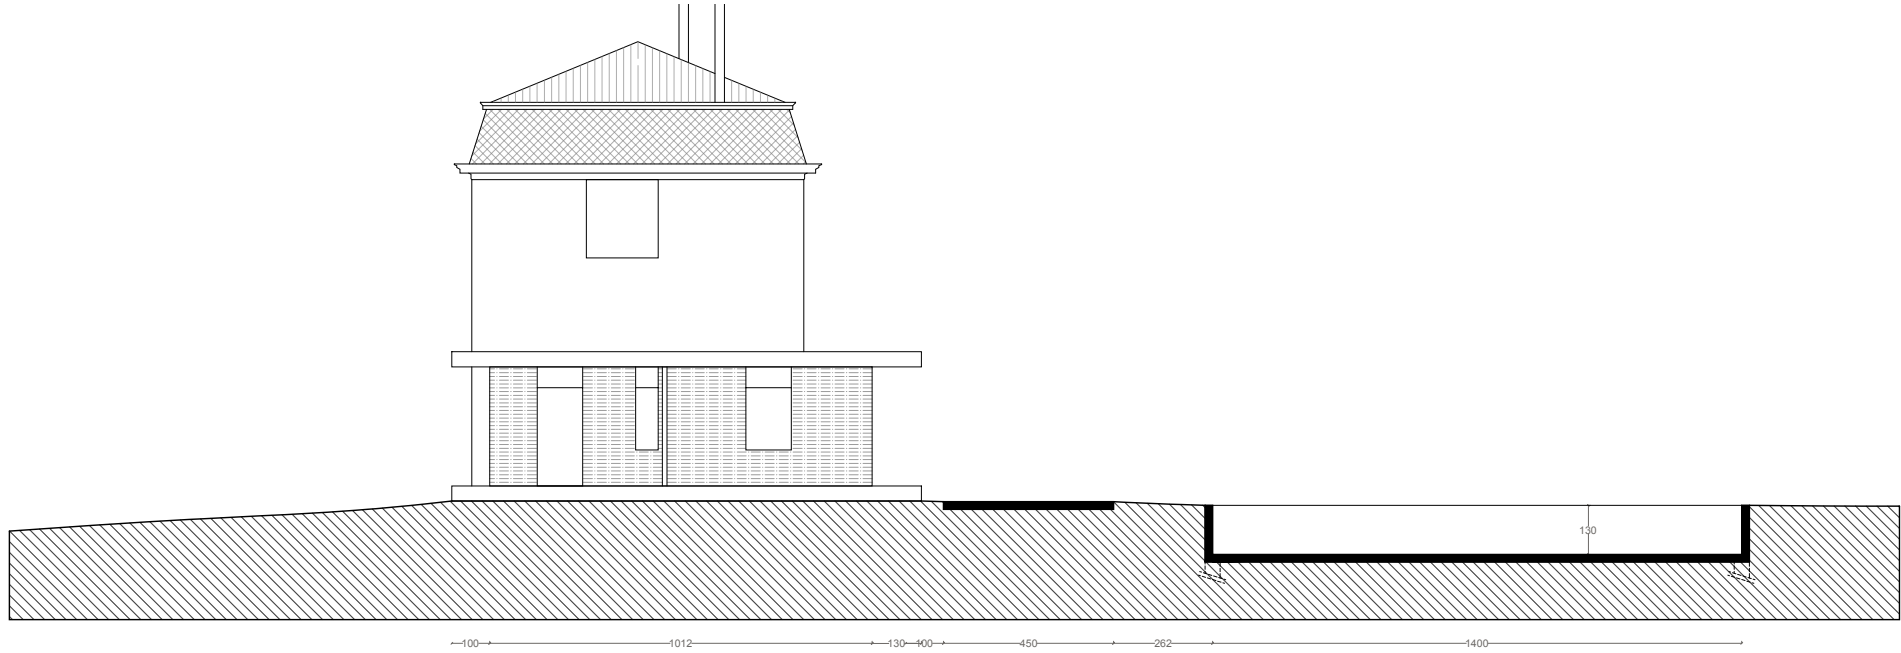


LEONET HOANG	25.027 WEIGELIAS TRANSFORMATION ET RENOVATION D'UNE MAISON UNIFAMILIALE DREVE DES WEIGELIAS 36, 1170 WATERMAEL-BOITSFORT		SITUATION PROJETEE	19 . 09 . 2025
	PHASE PU	ECHELLE : 1/200 SUR A3	COUPE IMPLANTATION	PLAN : A3 - 3

CSD
18/09/25

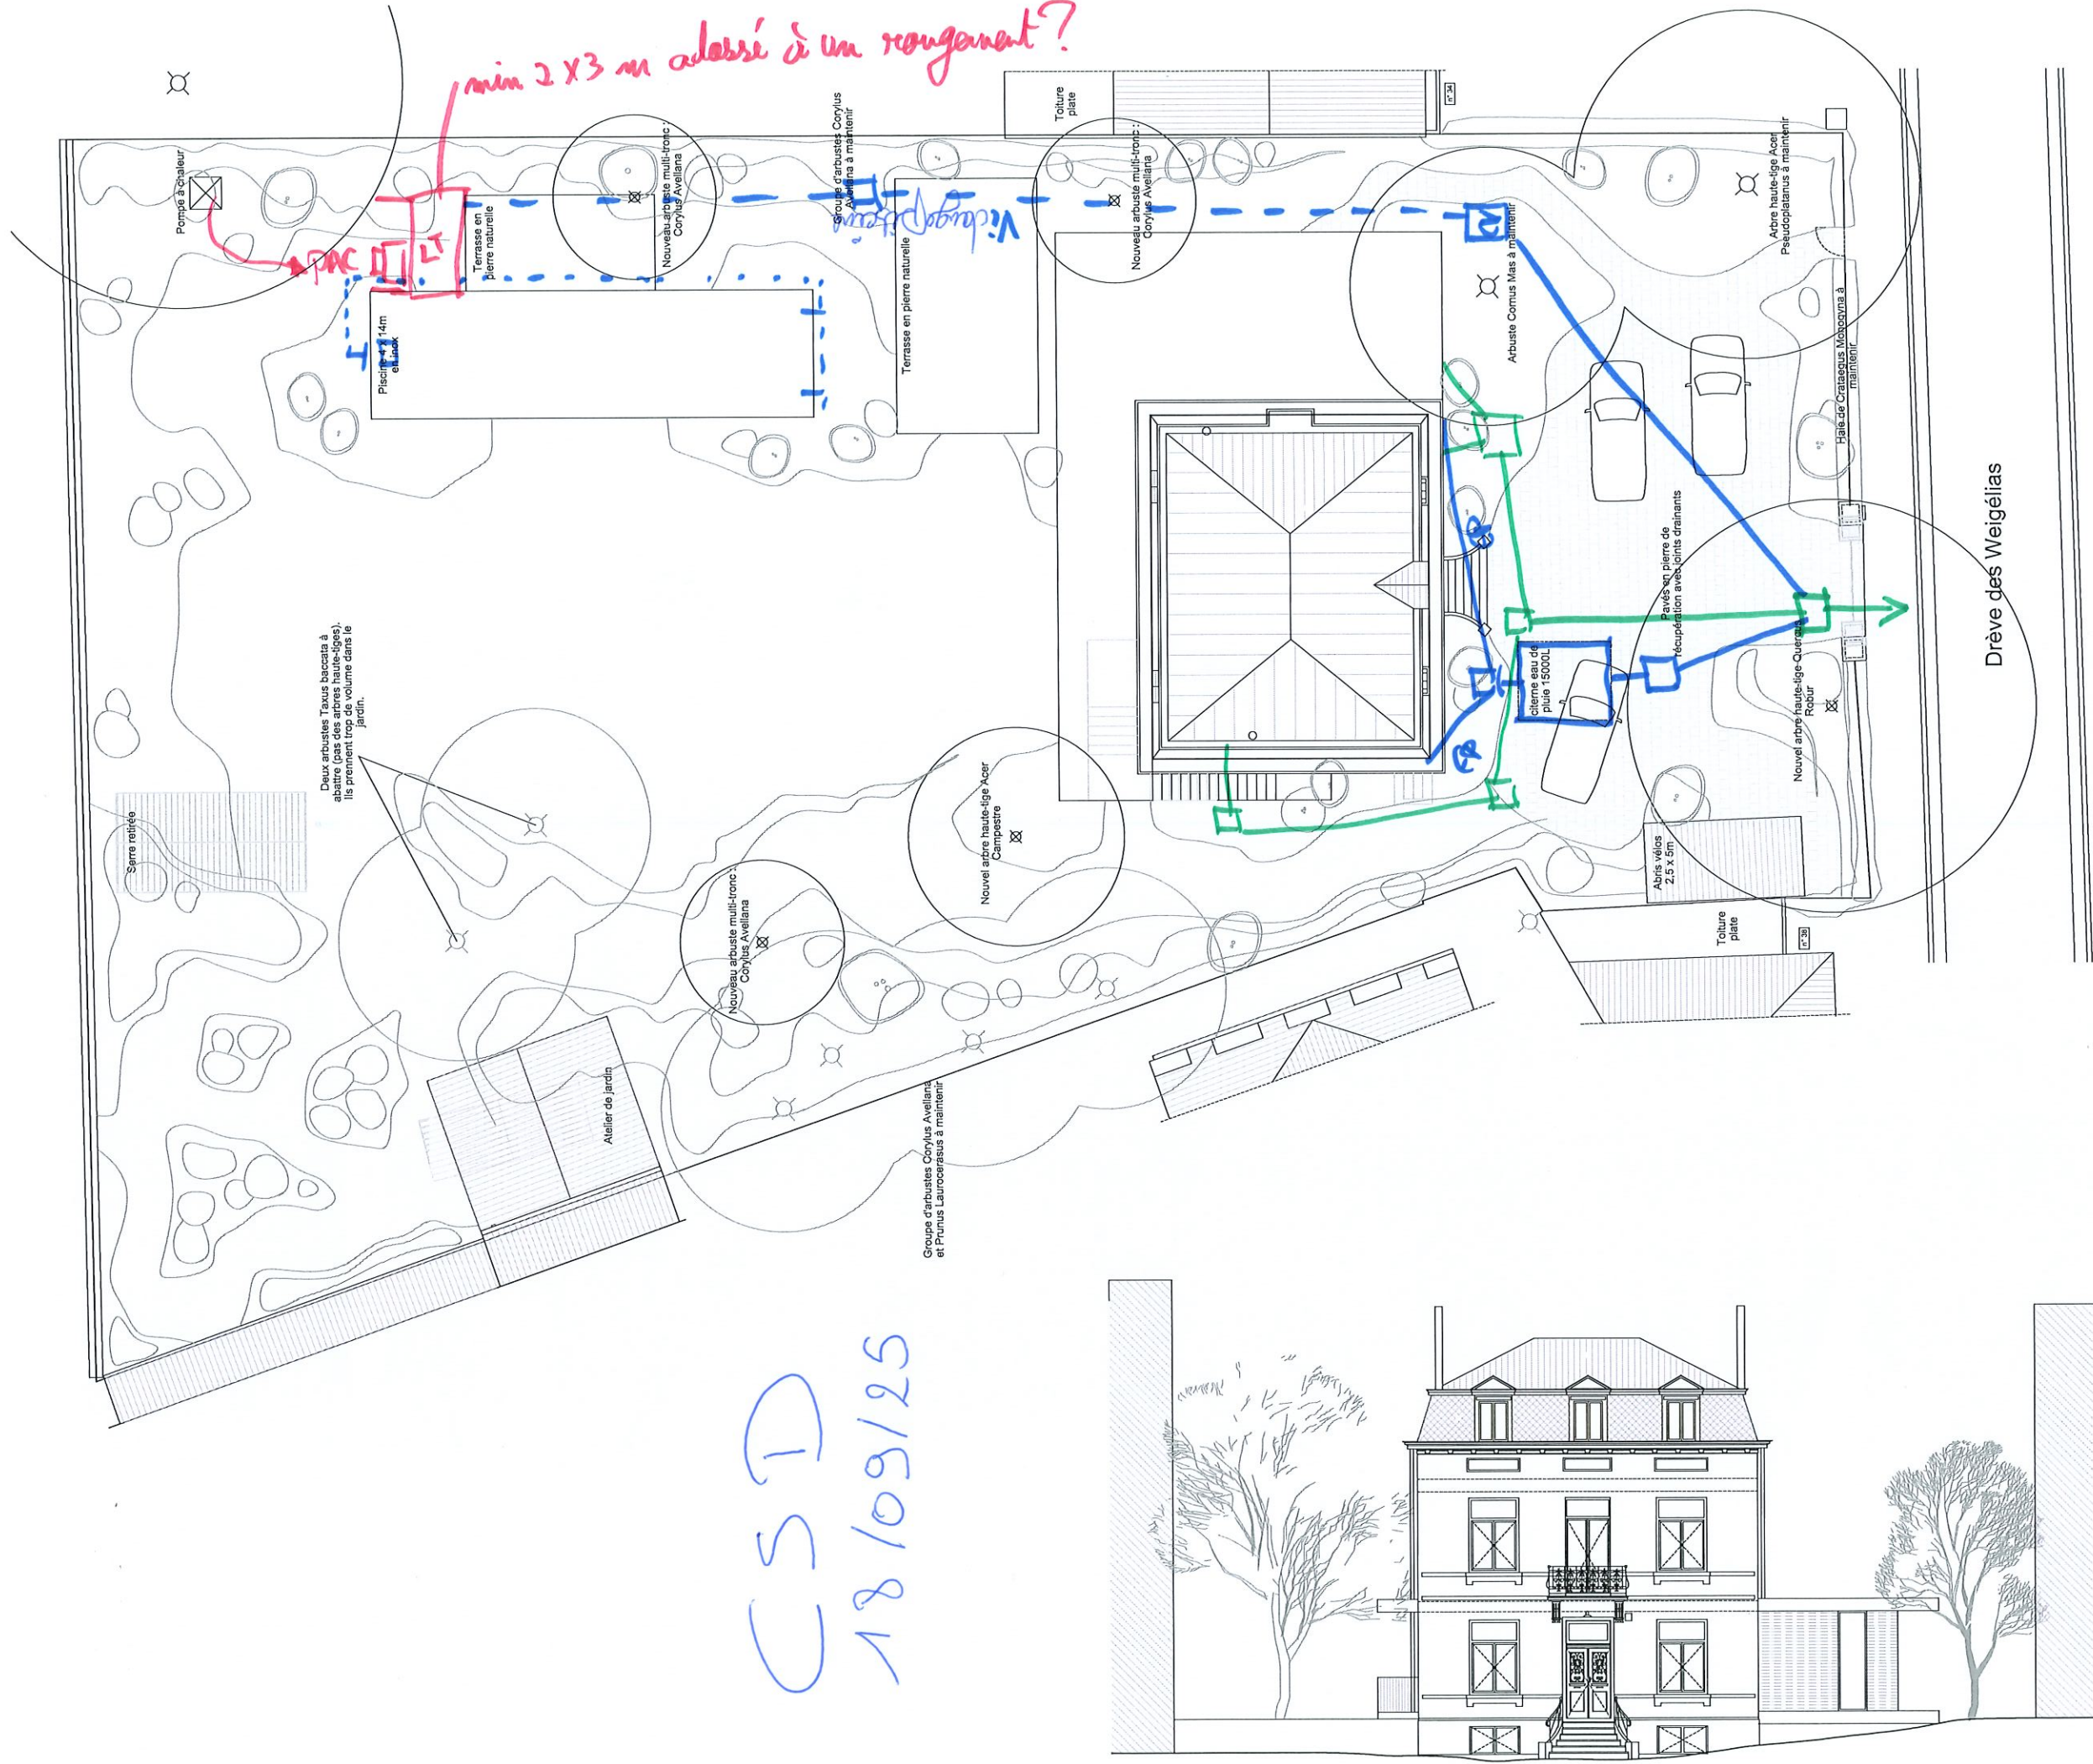

 Eaux usées
 Eaux pluviales et vidange piscine la compléter en fonction des DEP)

LEONET HOANG	25.027 WEIGELIAS TRANSFORMATION ET RENOVATION D'UNE MAISON UNIFAMILIALE DREVE DES WEIGELIAS 36, 1170 WATERMAEL-BOITSFORT		SITUATION PROJETEE		10 . 09 . 2025	
	PHASE PU		PLAN IMPLANTATION		PLAN : A3 - 2	
			ECHELLE : 1/200 SUR A3			