

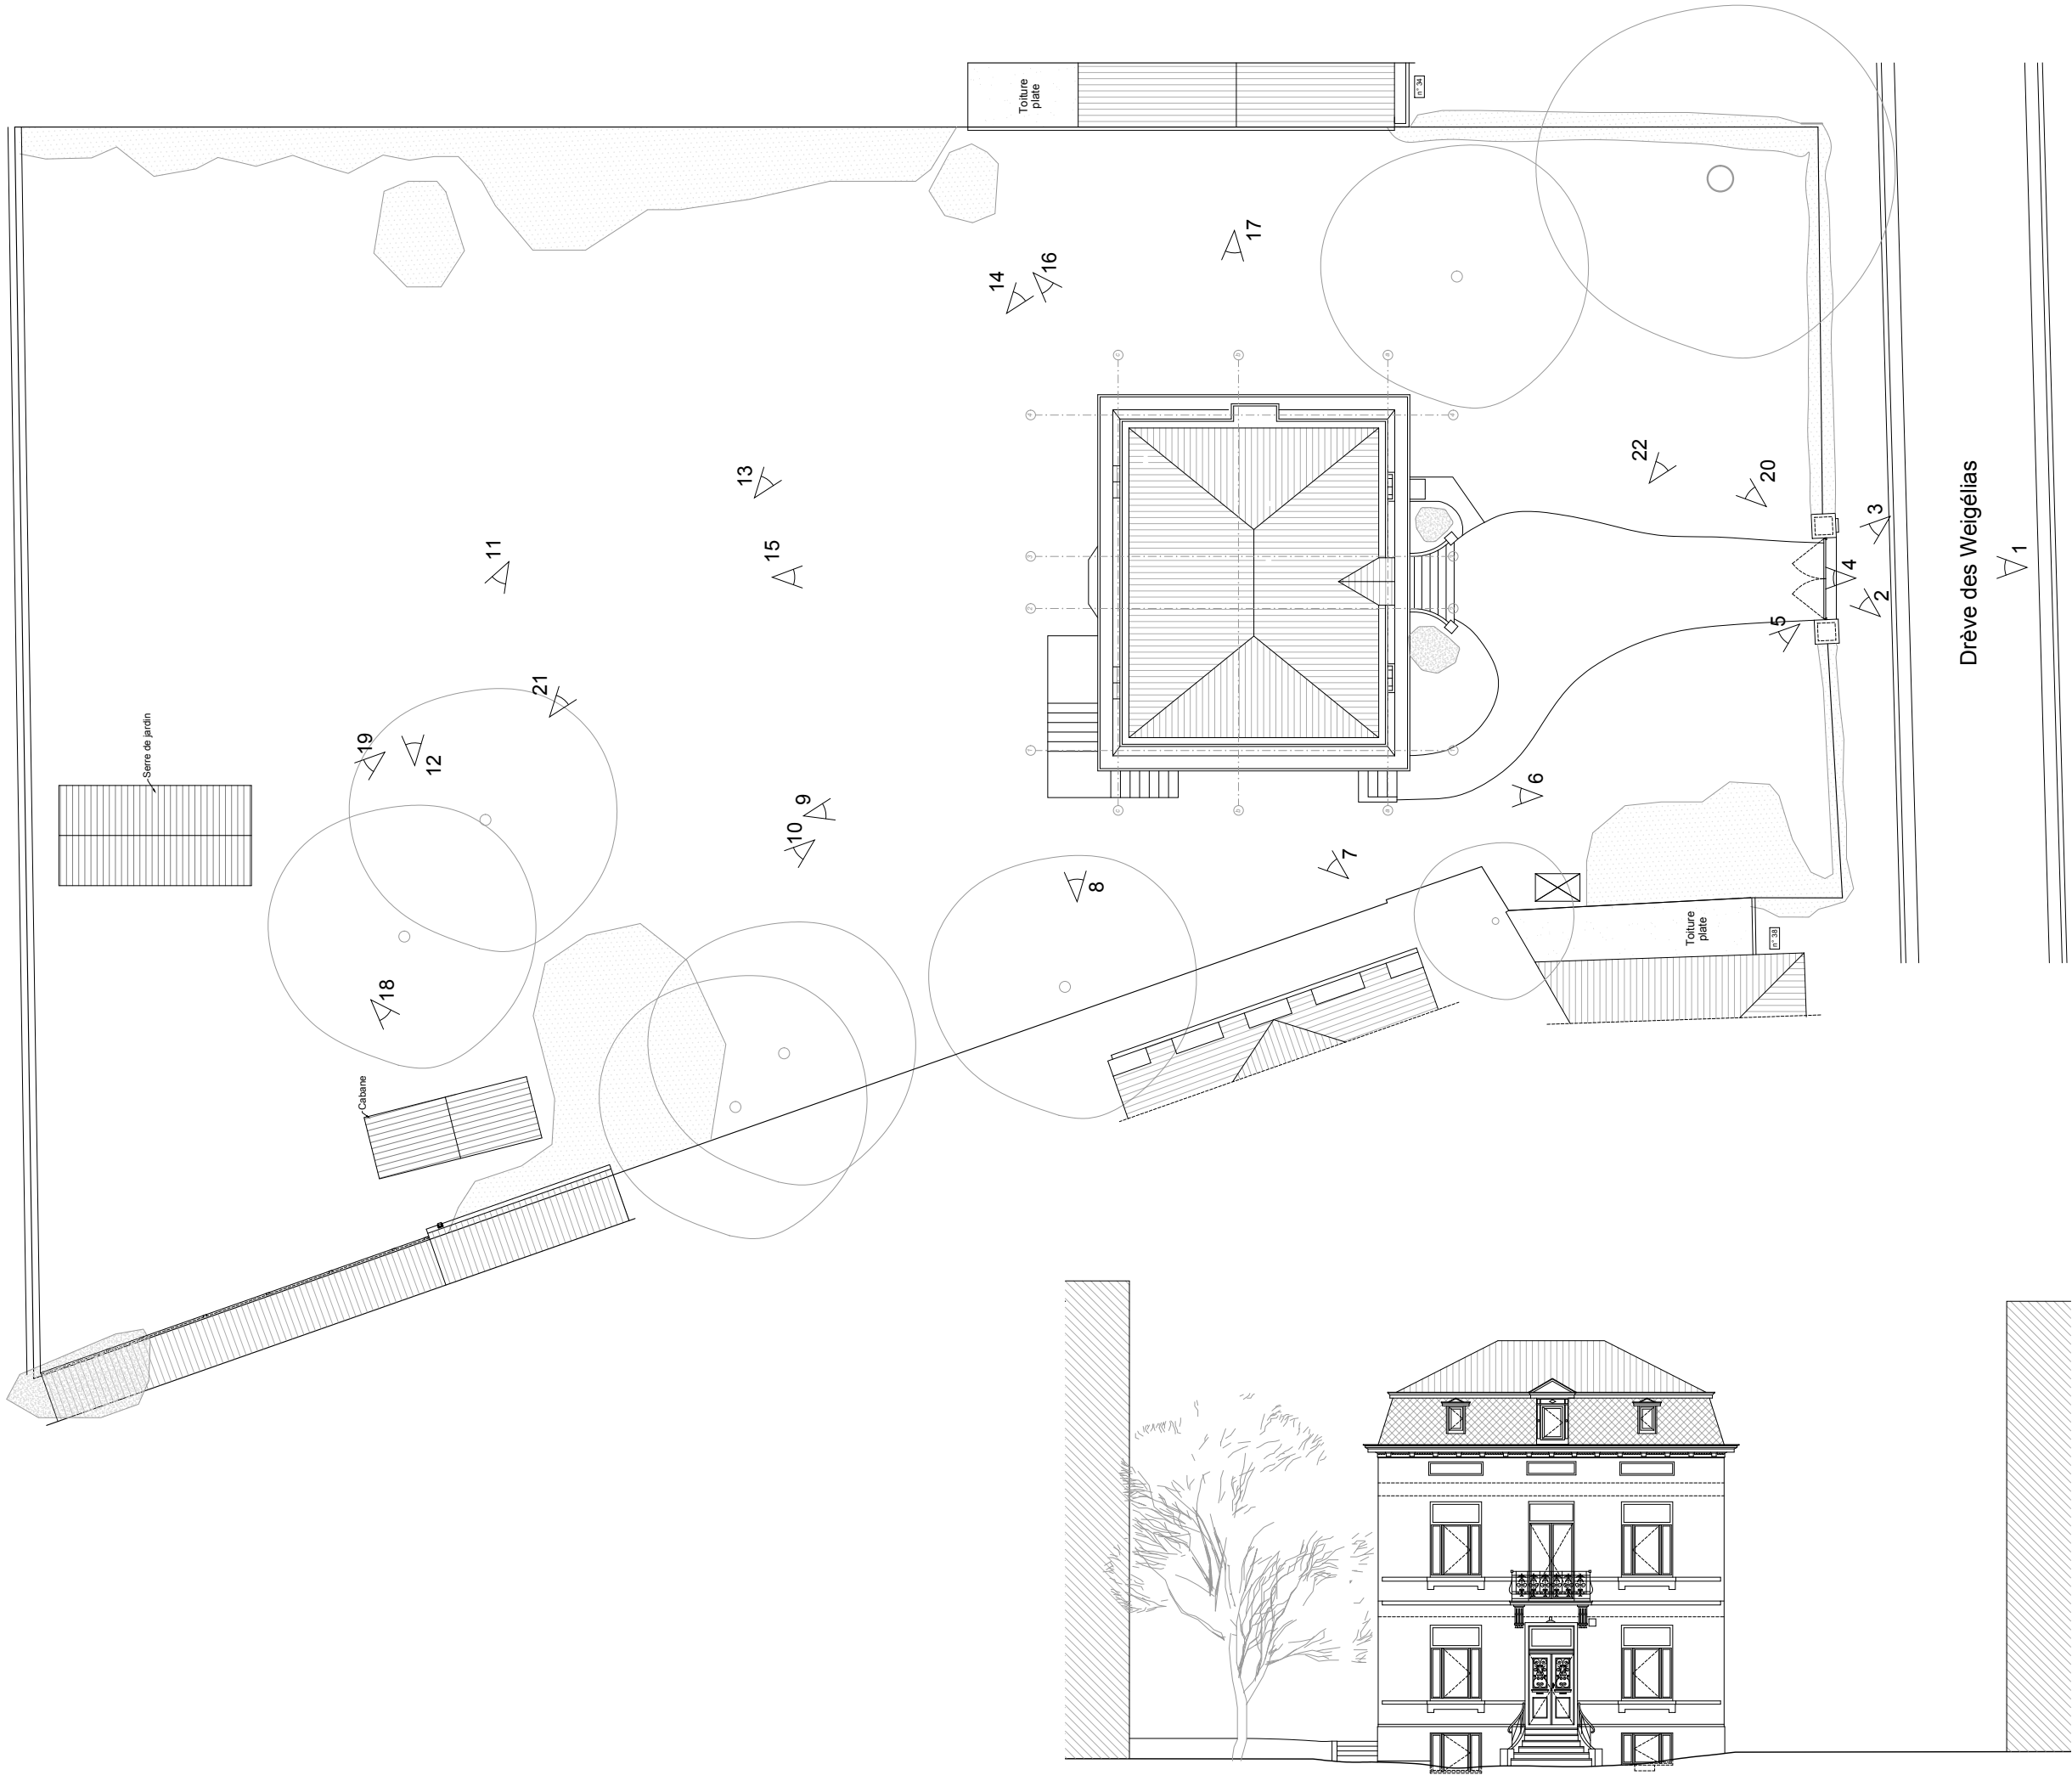


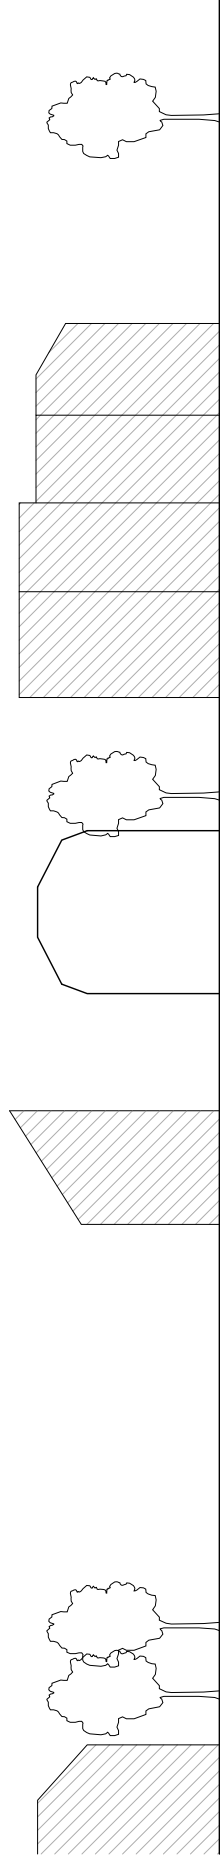


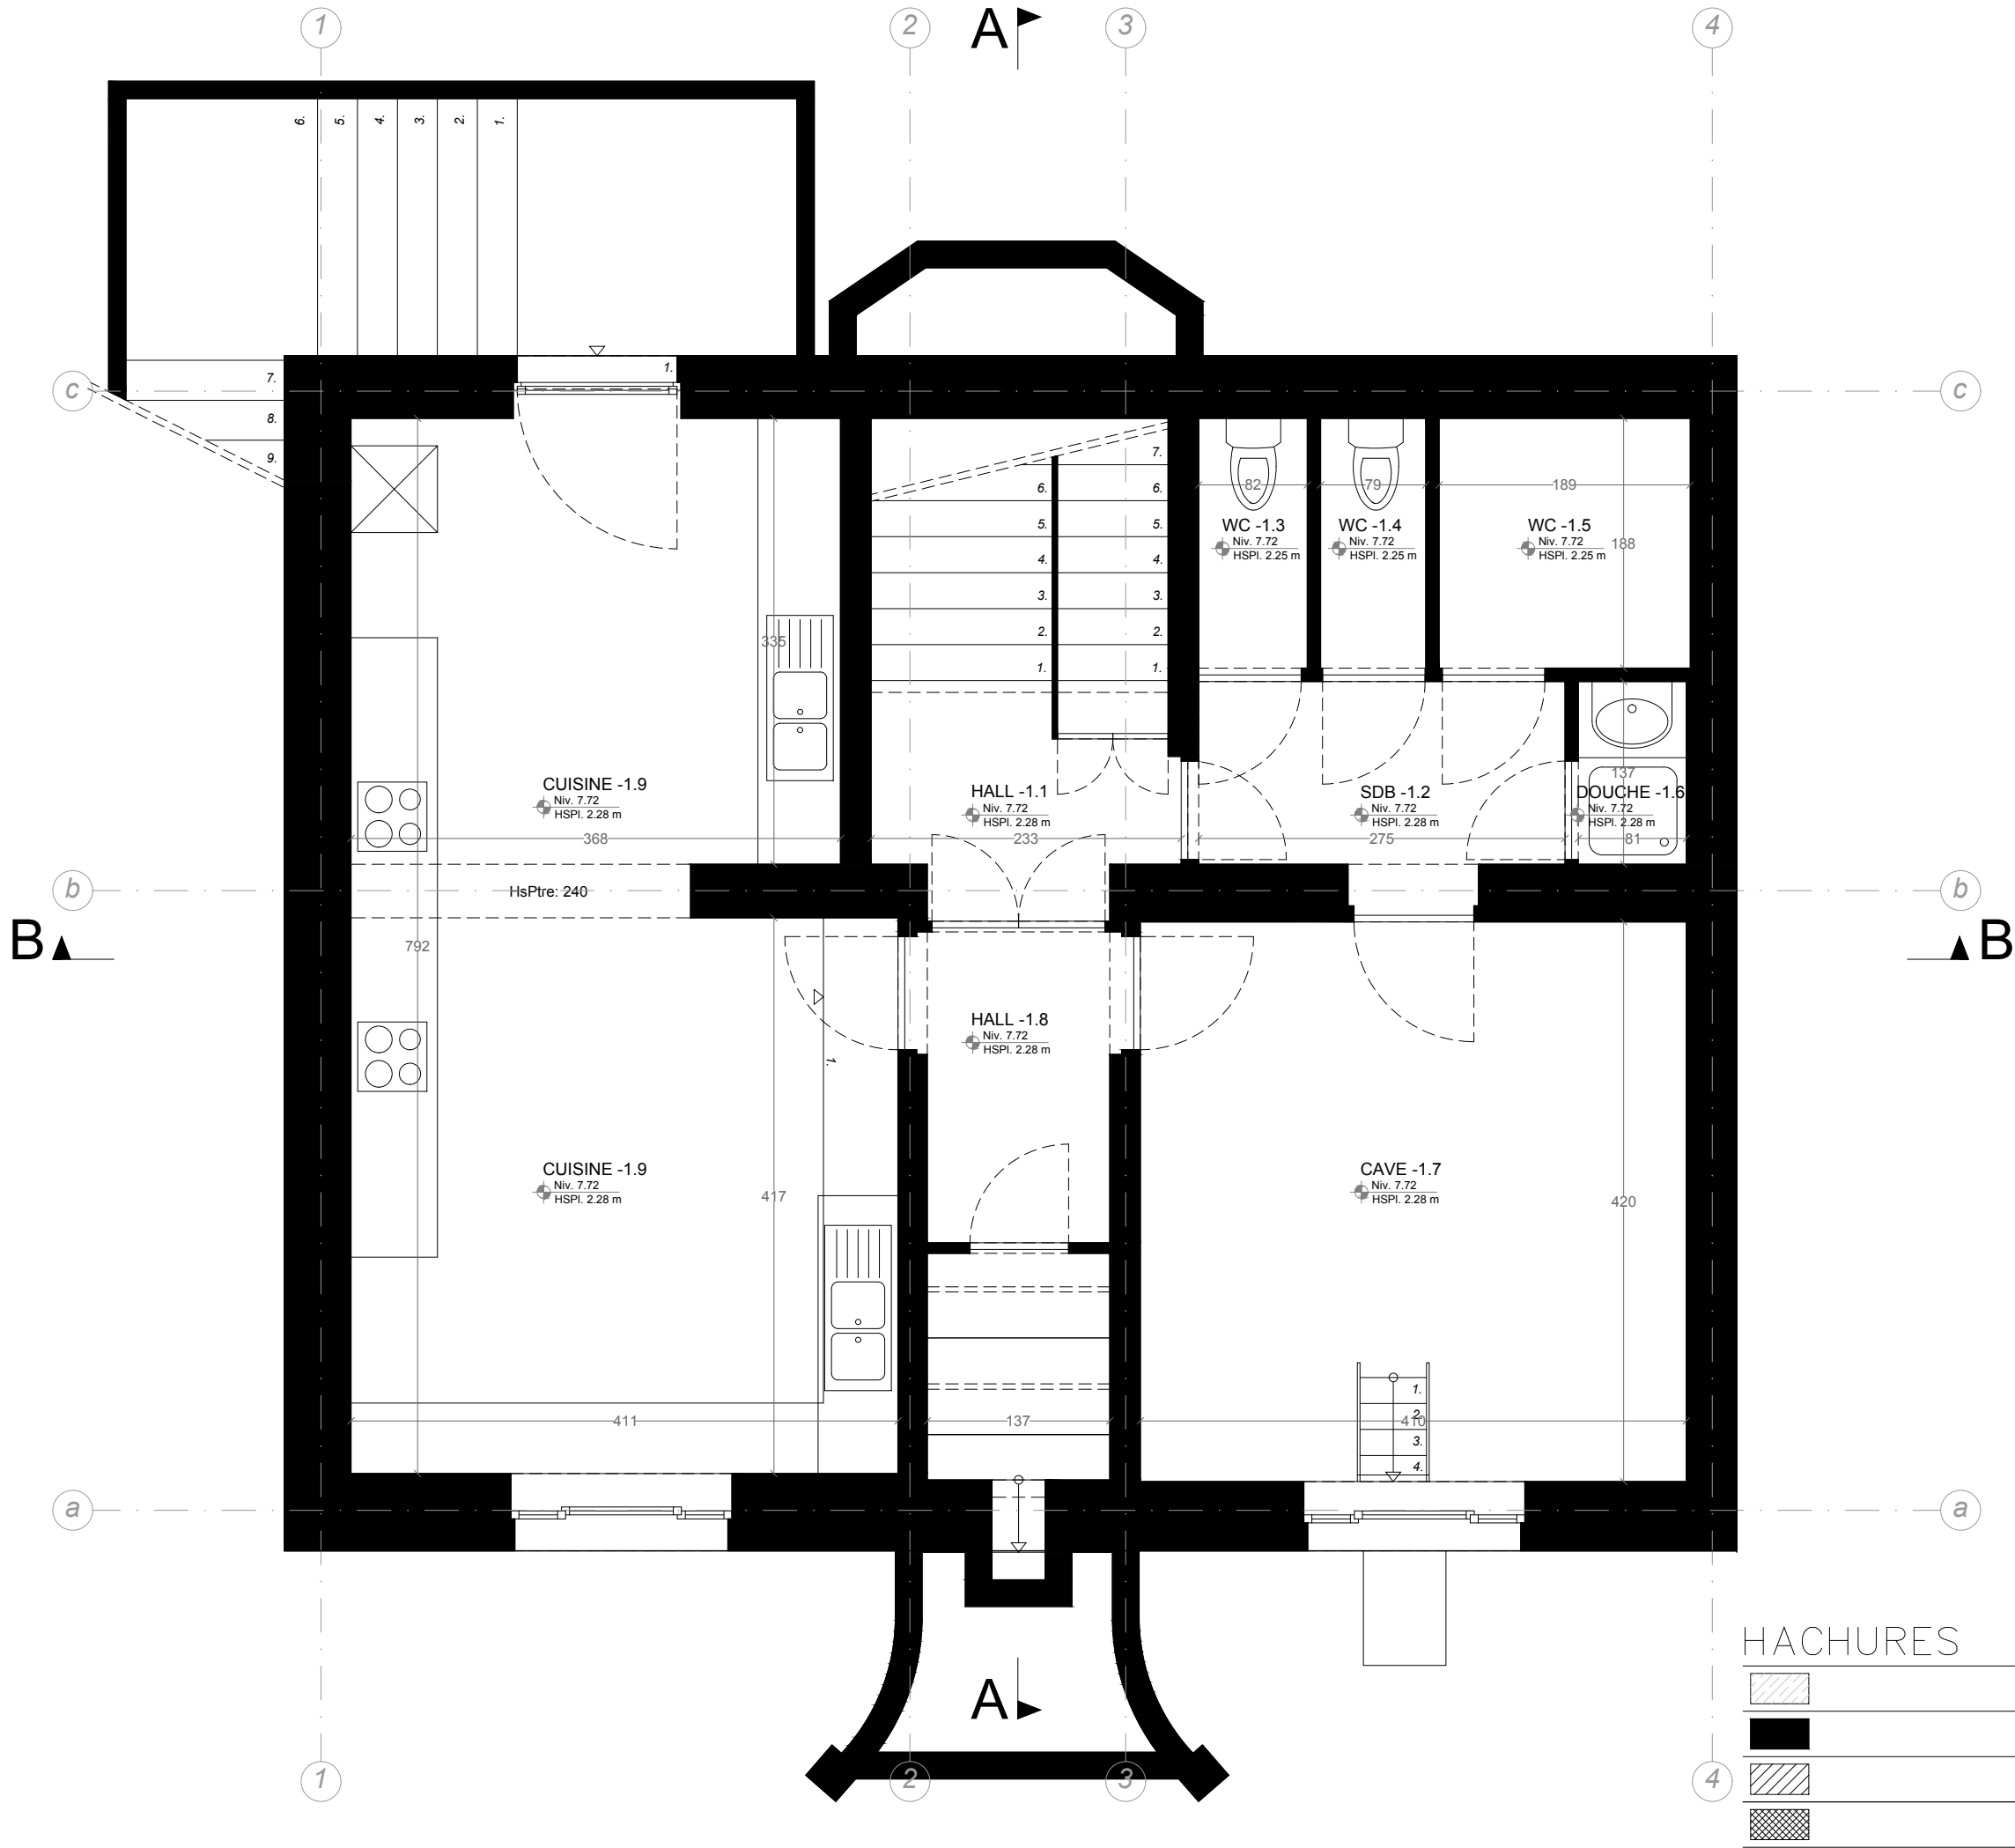
LEONET HOANG	25.027 WEIGELIAS TRANSFORMATION ET RENOVATION D'UNE MAISON UNIFAMILIALE DREVE DES WEIGELIAS 36, 1170 WATERMAEL-BOITSFORT	SITUATION EXISTANTE		22 . 09 . 2025
		IMPLANTATION		PLAN : A3 - 1





LEONET HOANG			25.027 WEIGELIAS TRANSFORMATION ET RENOVATION D'UNE MAISON UNIFAMILIALE DREVE DES WEIGELIAS 36, 1170 WATERMAEL-BOITSFORT		SITUATION EXISTANTE		22 . 09 . 2025	
					PHASE PU		ECHELLE : 1/500 SUR A3	
IMPLANTATION							PLAN : A3 - 2	




LEONET HOANG			25.027 WEIGELIAS TRANSFORMATION ET RENOVATION D'UNE MAISON UNIFAMILIALE DREVE DES WEIGELIAS 36, 1170 WATERMAEL-BOITSFORT		SITUATION EXISTANTE		22 . 09 . 2025	
					PHASE PU		ECHELLE : 1/200 SUR A3	
							IMPLANTATION	
PLAN : A3 - 3								



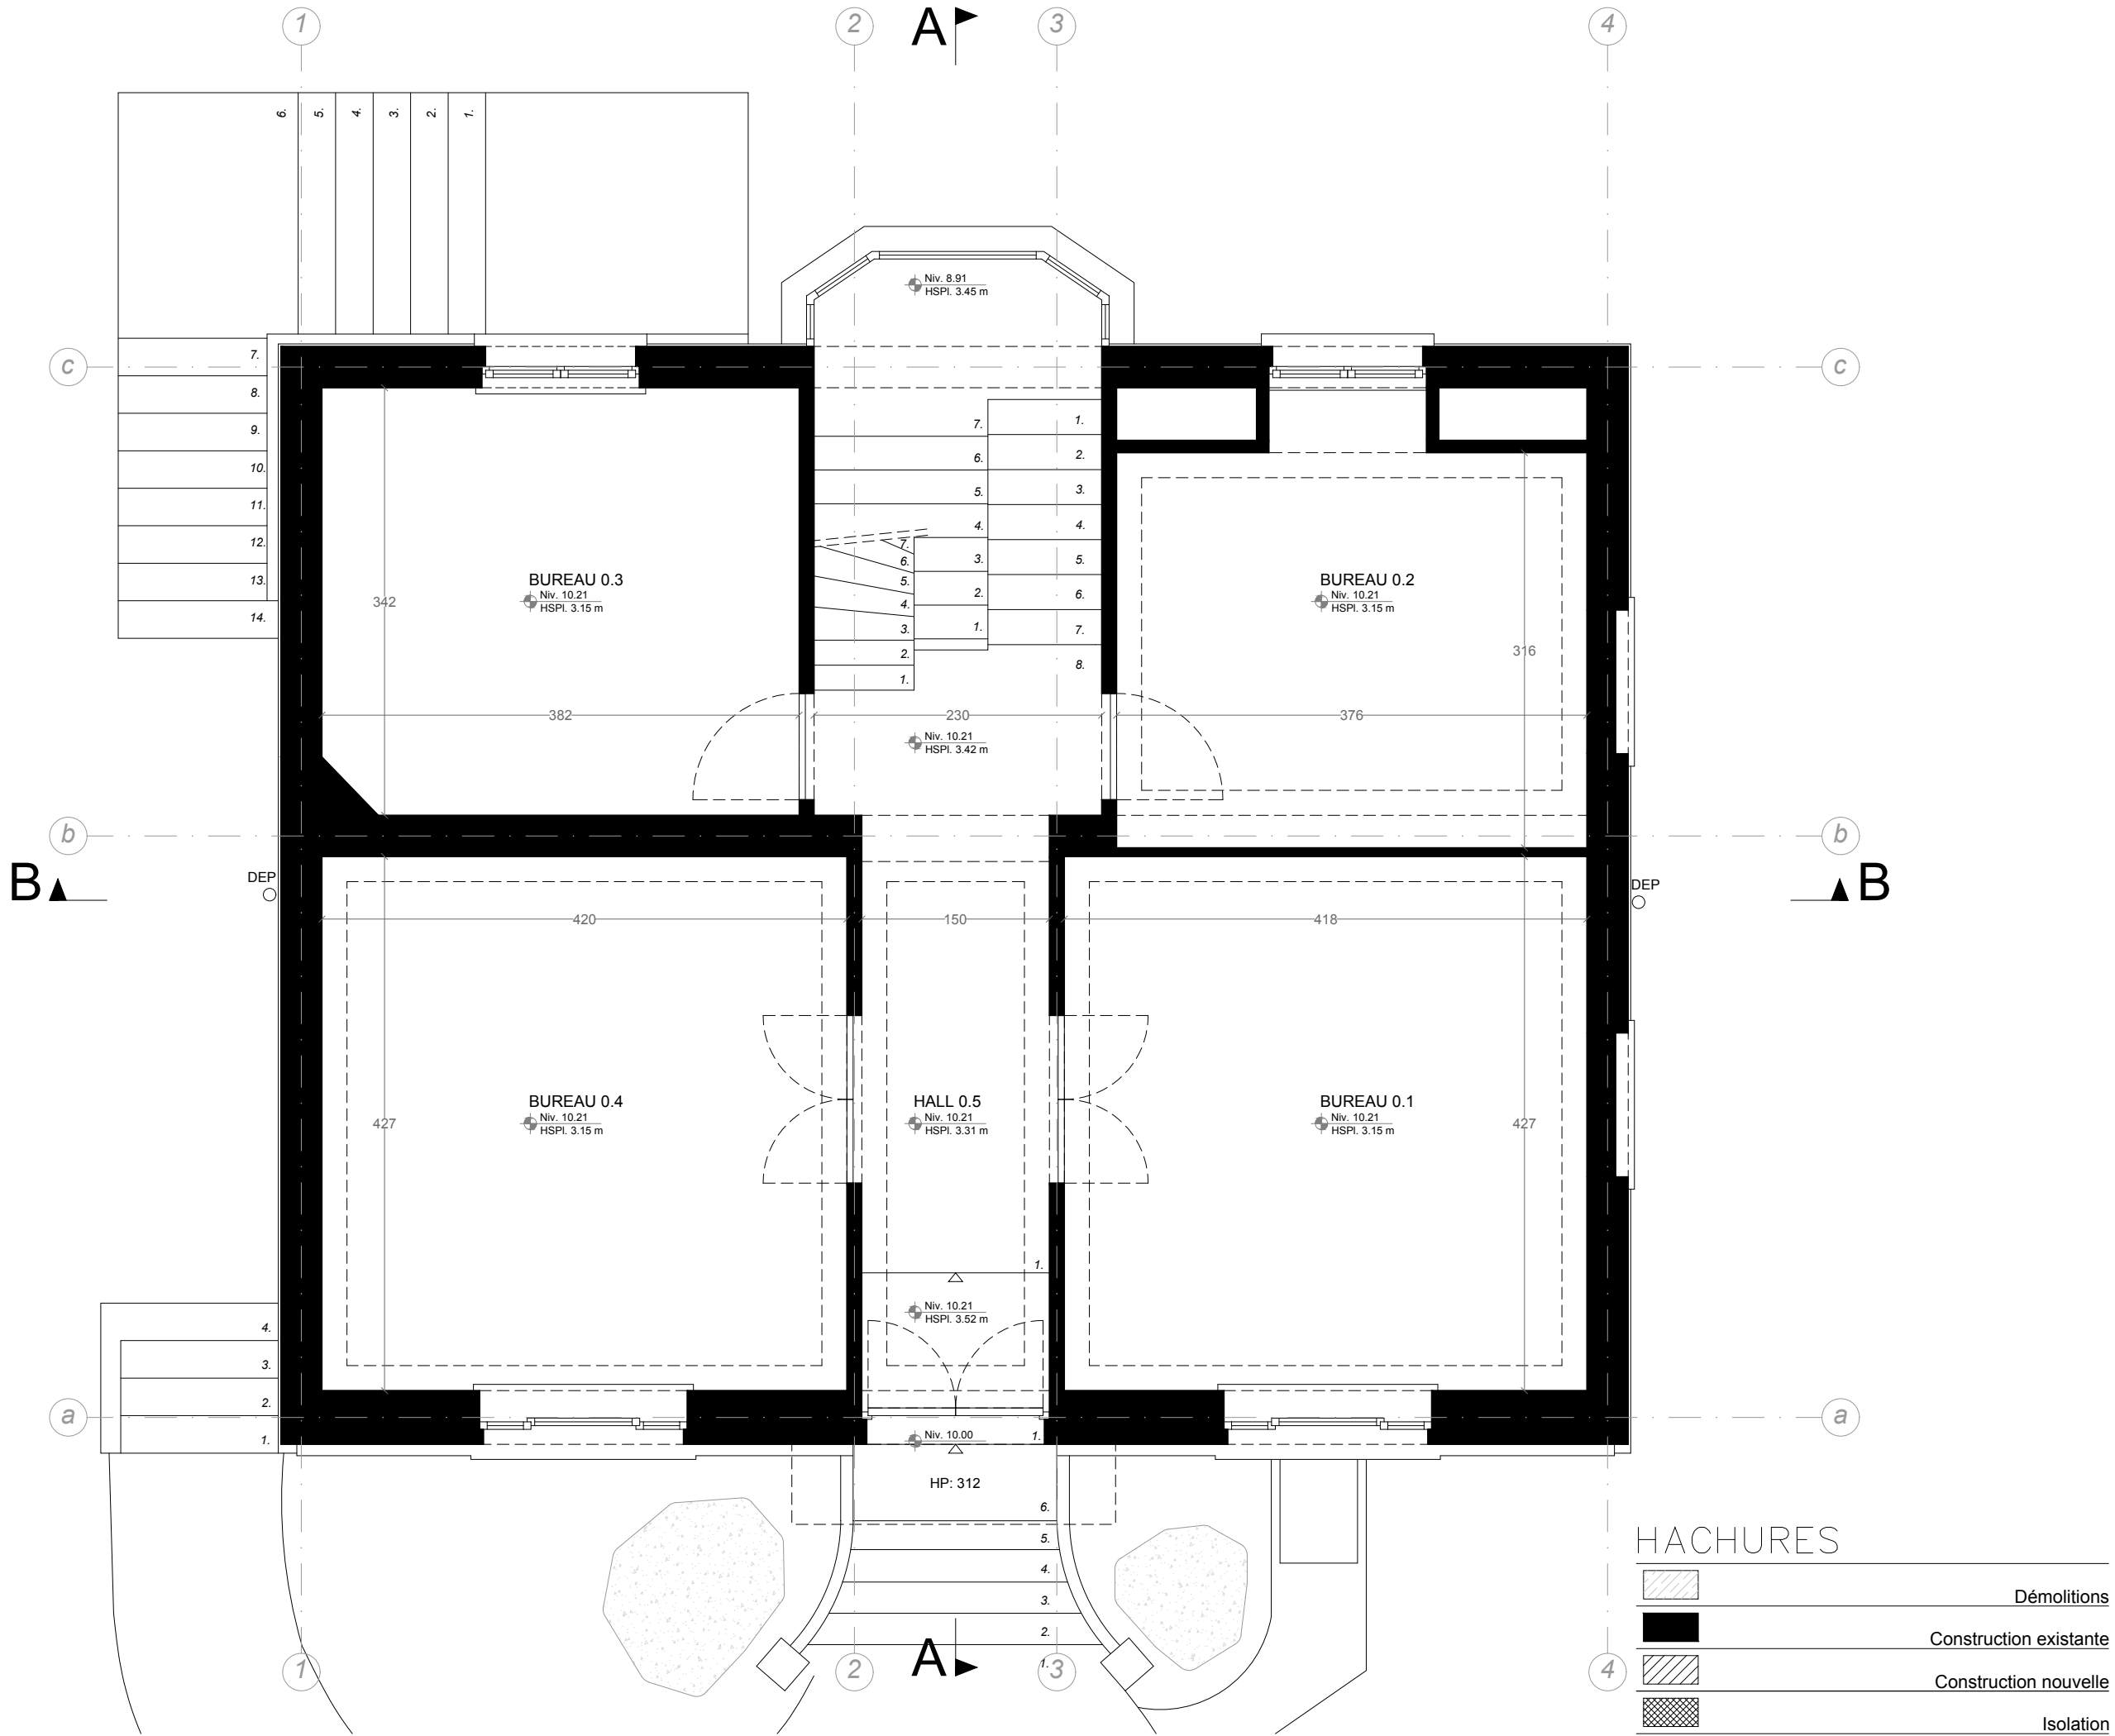

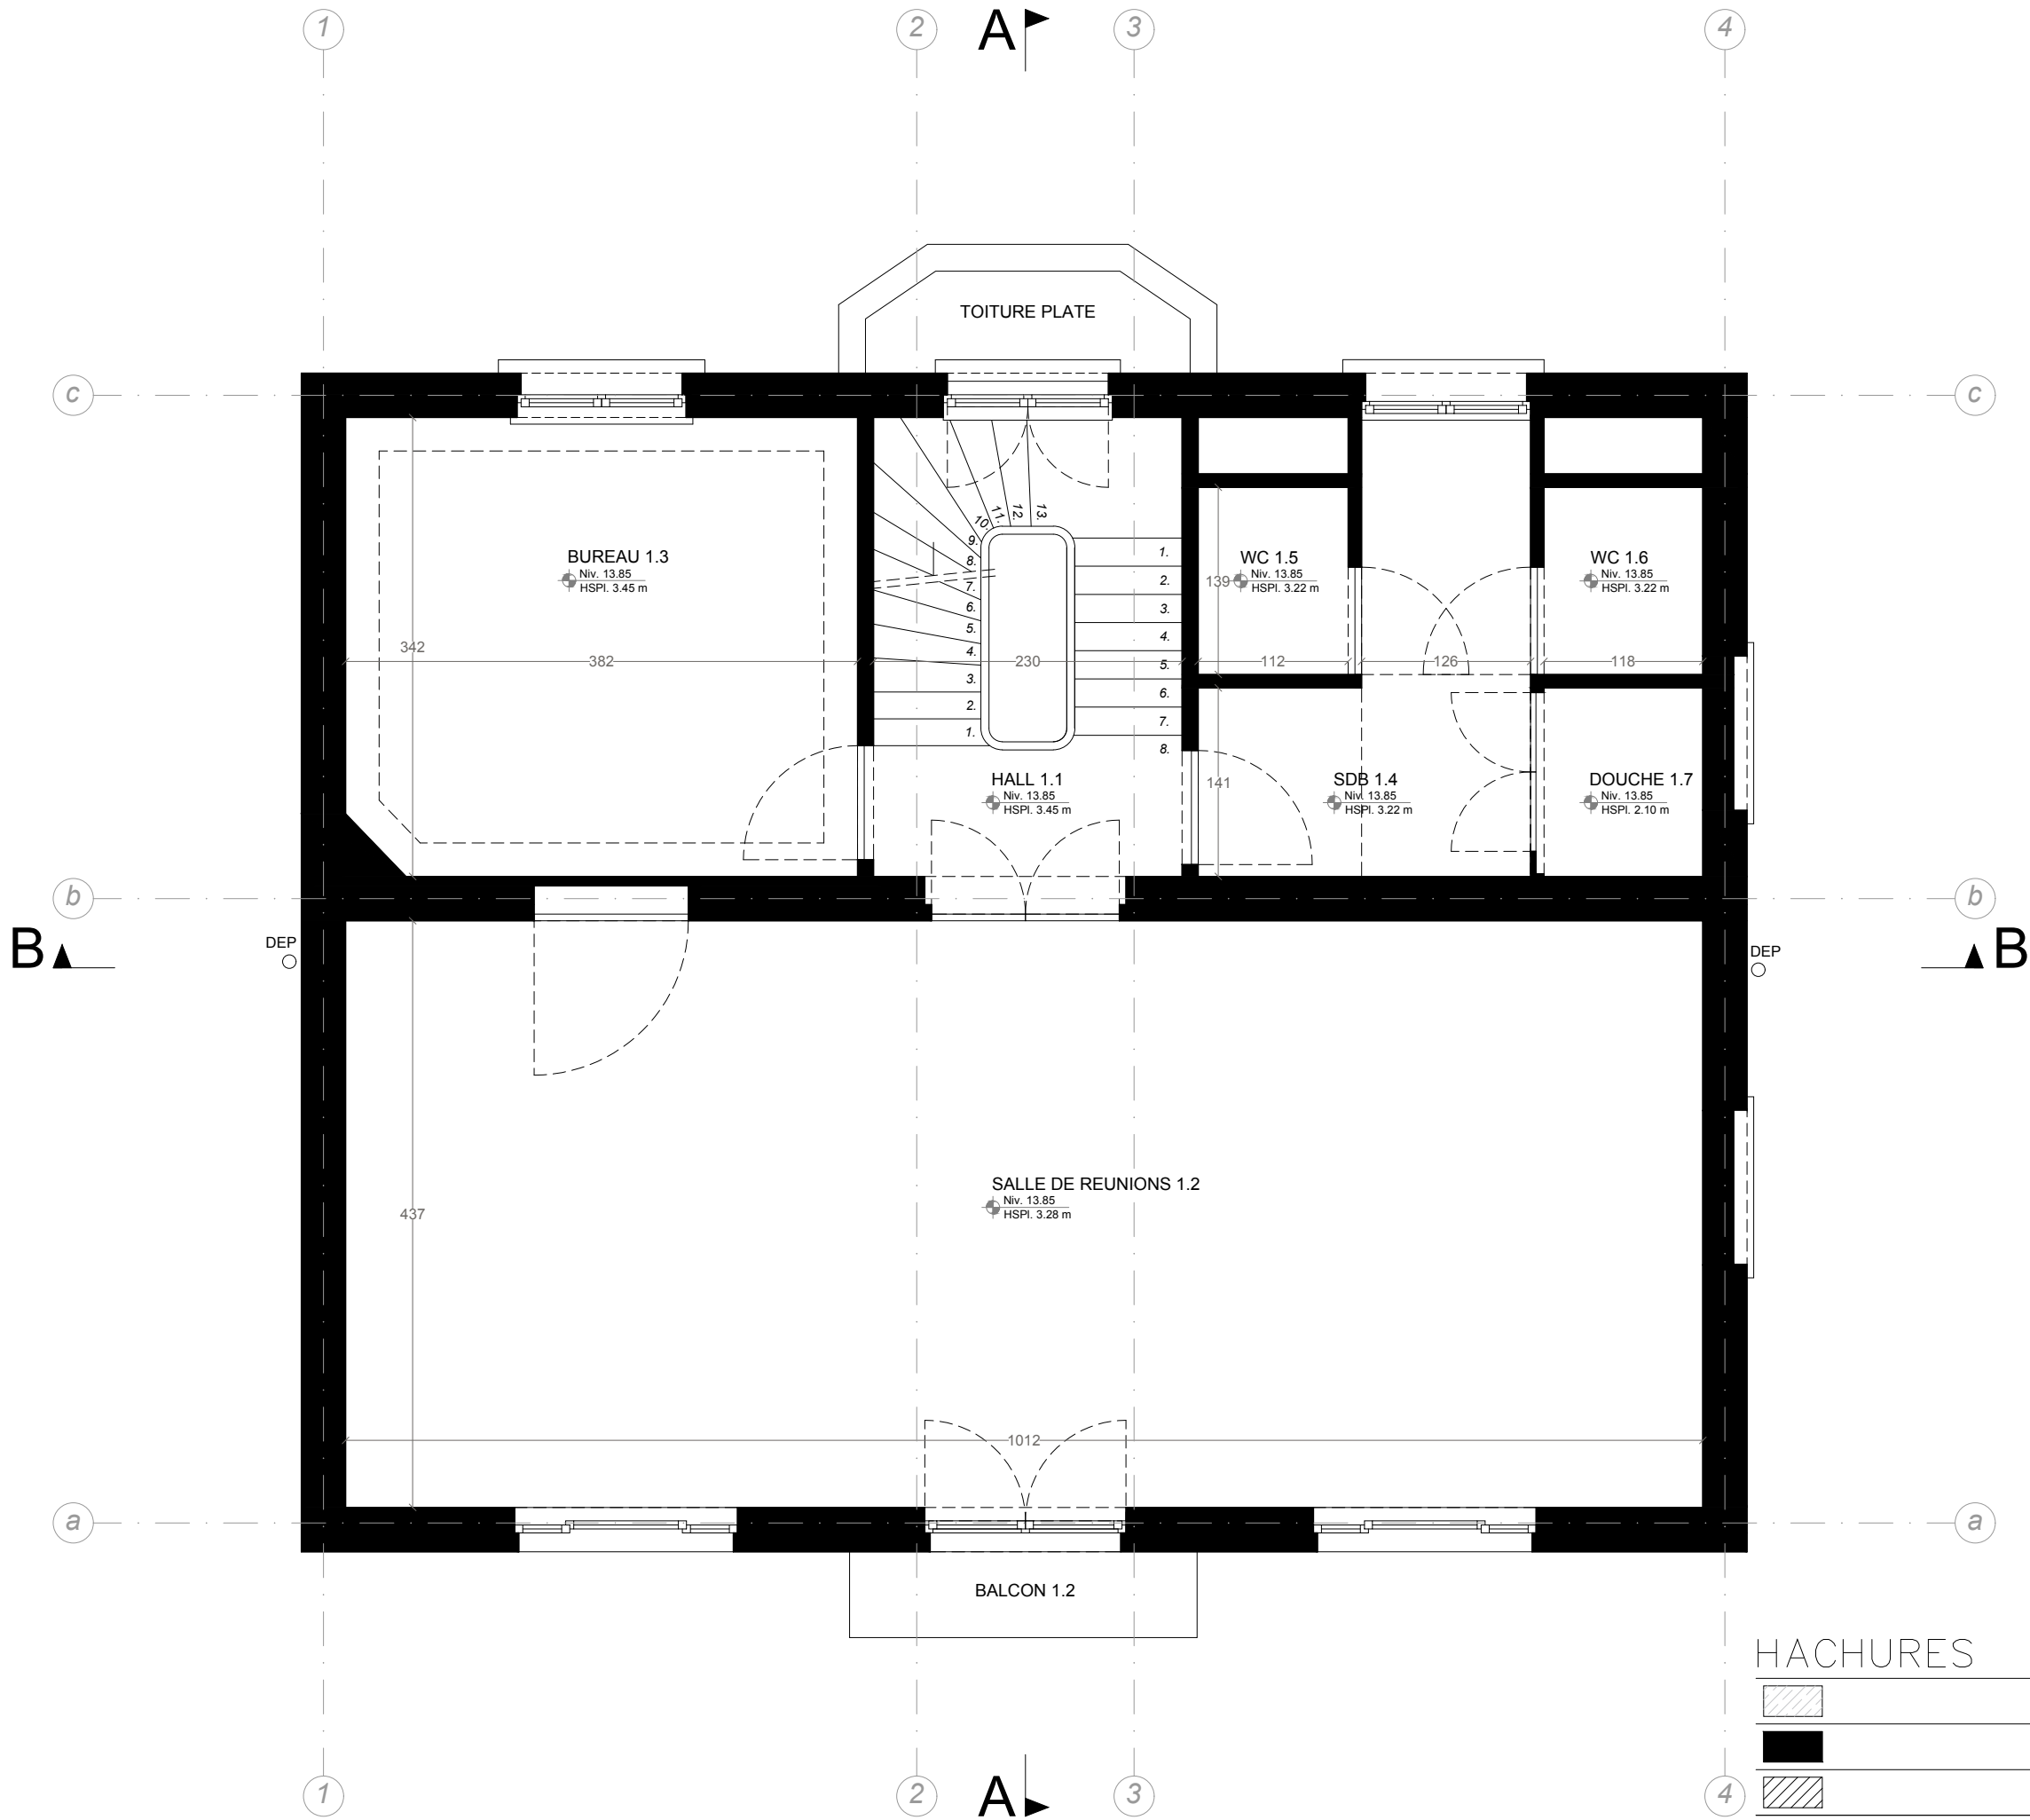
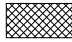


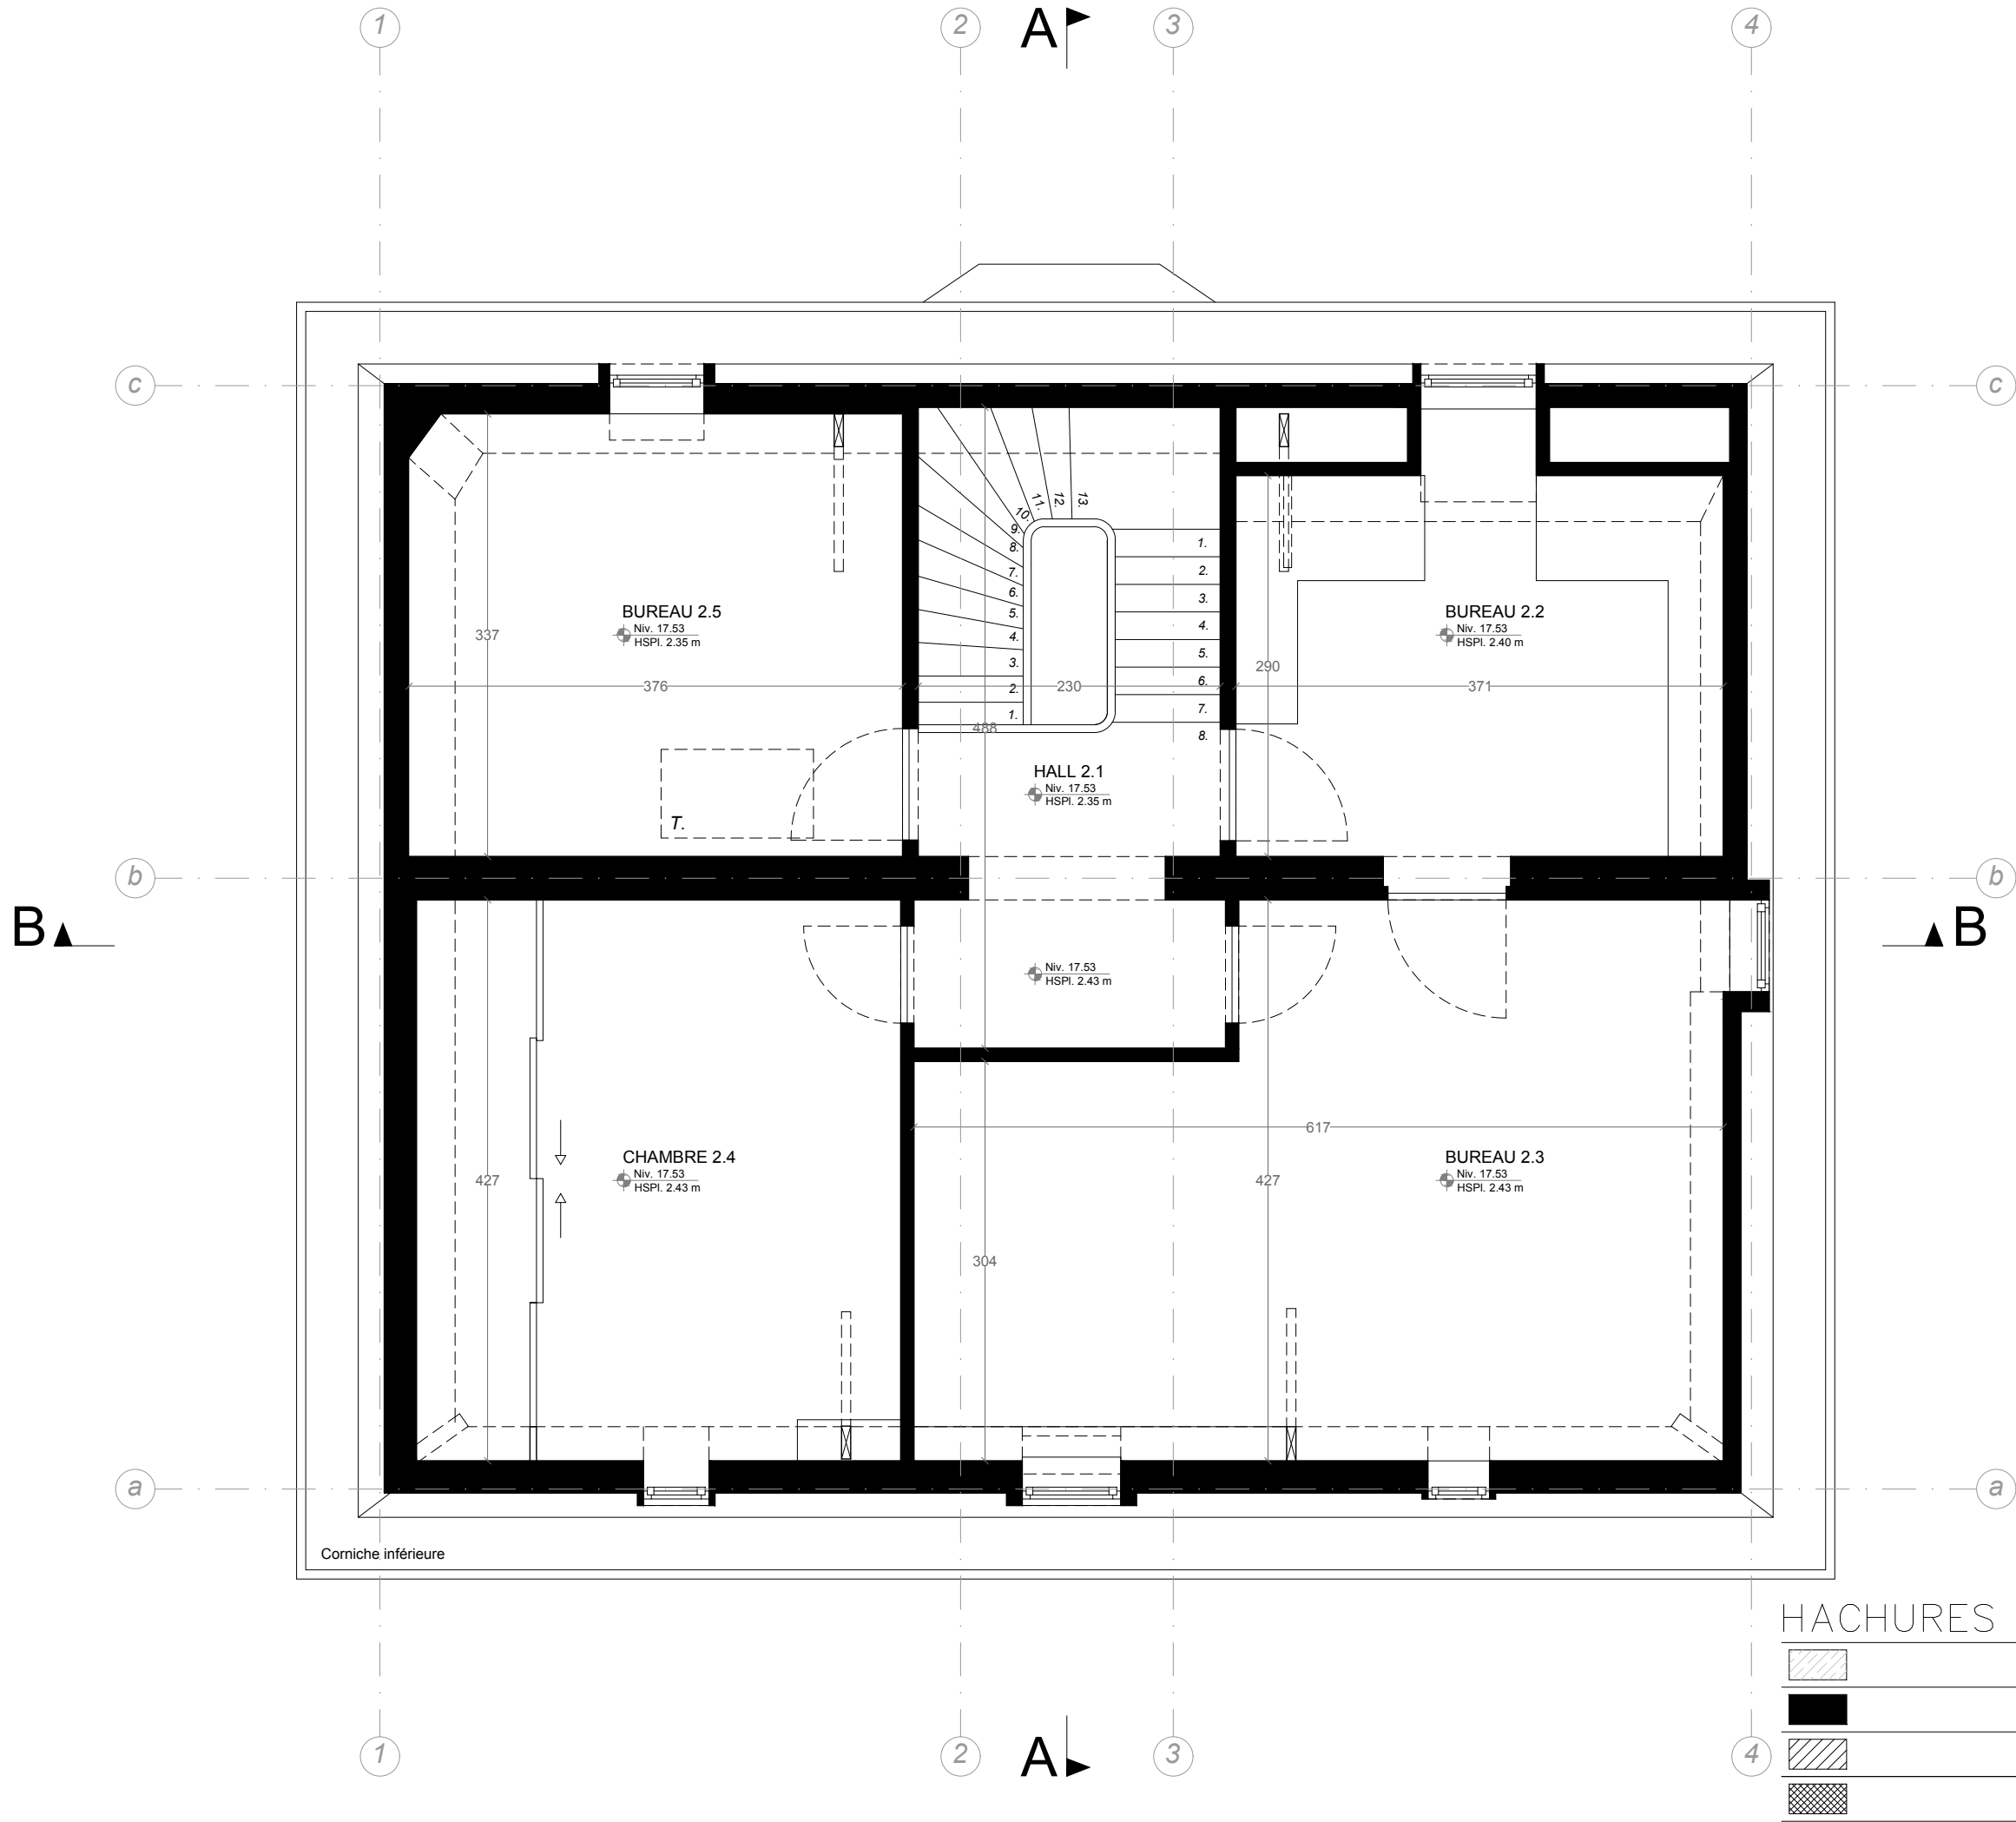

25.027 WEIGELIAS TRANSFORMATION ET RENOVATION D'UNE MAISON UNIFAMILIALE DREVE DES WEIGELIAS 36, 1170 WATERMAEL-BOITSFORT		SITUATION EXISTANTE		22.09.2025	PLAN : A3 - 6
LEONET HOANG		PLAN +1		ECHELLE : 1/50 SUR A3	
				PHASE PU	



HACHURES

	Démolitions
	Construction existante
	Construction nouvelle
	Isolation


MATERIALITES

①	Pierre bleue
②	Crépis
③	Pierre de taille - peinte ton clair
④	Gouttière & DEP en zinc - ton naturel
⑤	Fer forgé peint - ton noir
⑥	Menuiserie en bois
⑦	Ardoises
⑧	Bois peint - ton blanc
⑨	Lampadaire
⑩	Boitier alarme
⑪	Zinc


LEONET HOANG	25.027 WEIGELIAS TRANSFORMATION ET RENOVATION D'UNE MAISON UNIFAMILIALE DREVE DES WEIGELIAS 36, 1170 WATERMAEL-BOITSFORT	SITUATION EXISTANTE		22 . 09 . 2025
		LEGENDE		PLAN : A3 - 8




25.027 WEIGELIAS TRANSFORMATION ET RENOVATION D'UNE MAISON UNIFAMILIALE DREVE DES WEIGELIAS 36, 1170 WATERMAEL-BOITSFORT	SITUATION EXISTANTE		22 . 09 . 2025
	ELEVATION AVANT		PLAN : A3 - 9
LEONET HOANG	PHASE PU		ECHELLE : 1/50 SUR A3

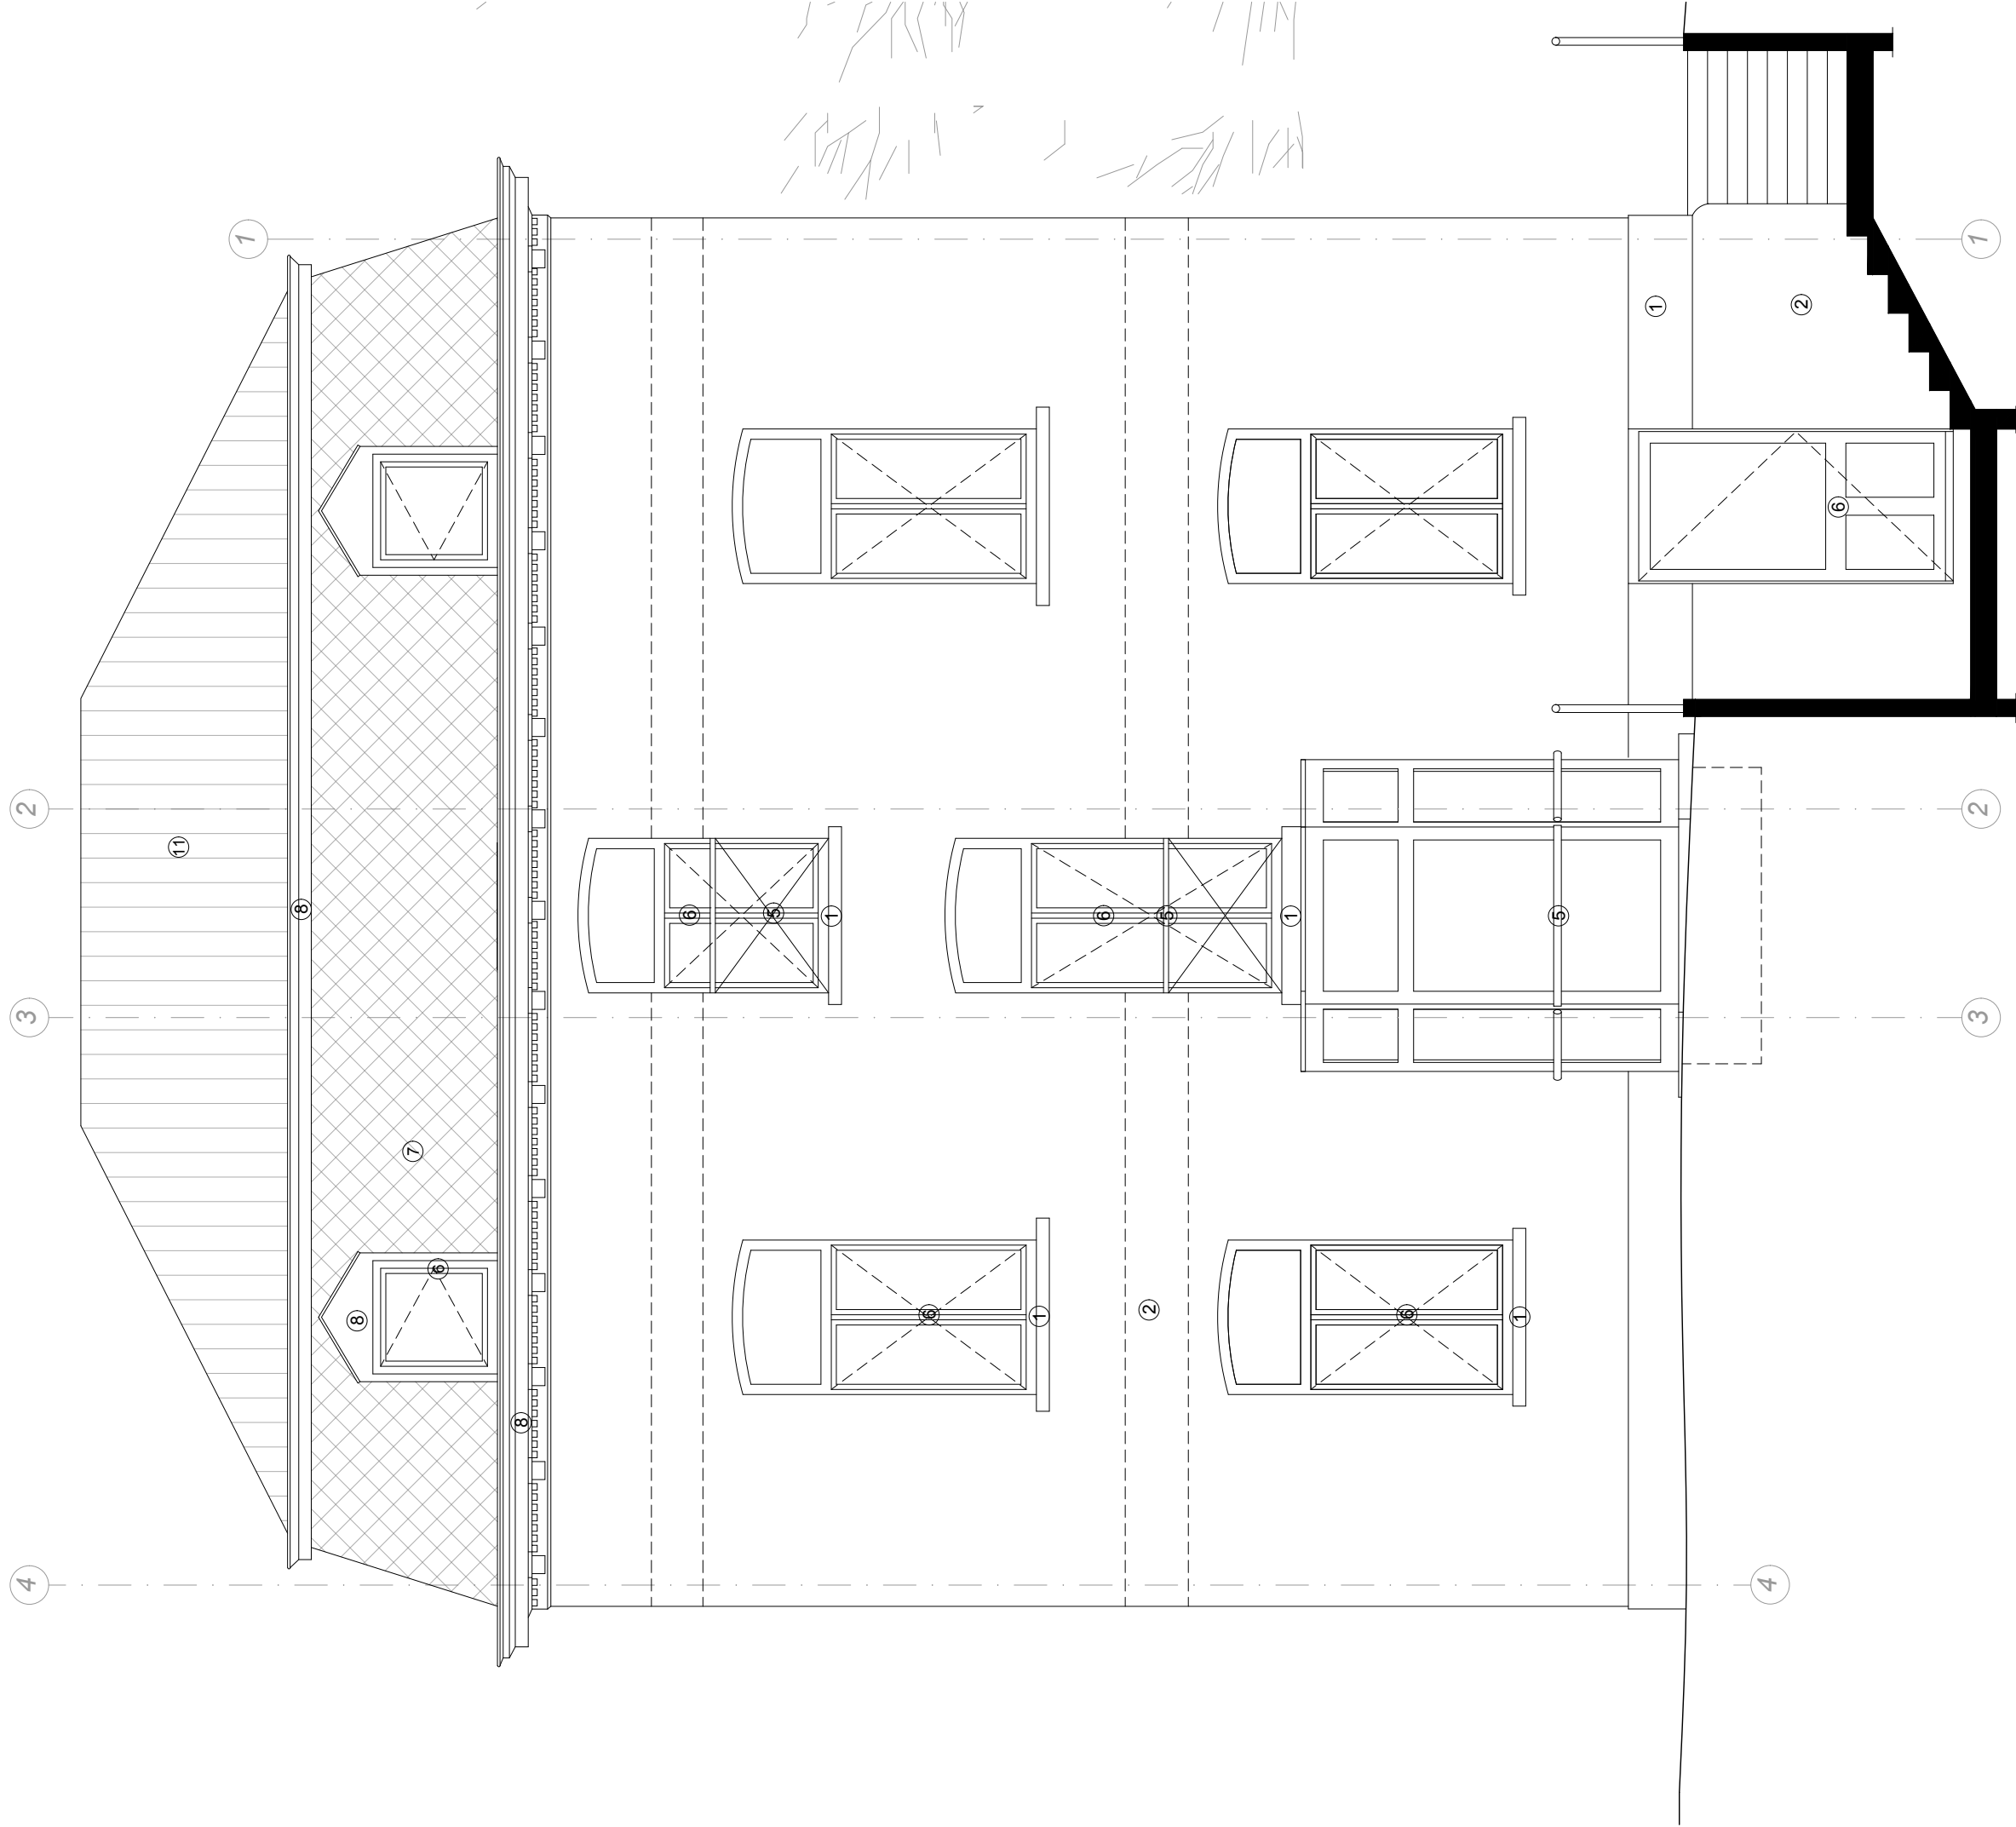


LEONET HOANG	25.027 WEIGELIAS TRANSFORMATION ET RENOVATION D'UNE MAISON UNIFAMILIALE DREVE DES WEIGELIAS 36, 1170 WATERMAEL-BOITSFORT		SITUATION EXISTANTE		22 . 09 . 2025
	PHASE PU	ECHELLE : 1/50 SUR A3	ELEVATION ARRIERE		PLAN : A3 - 10

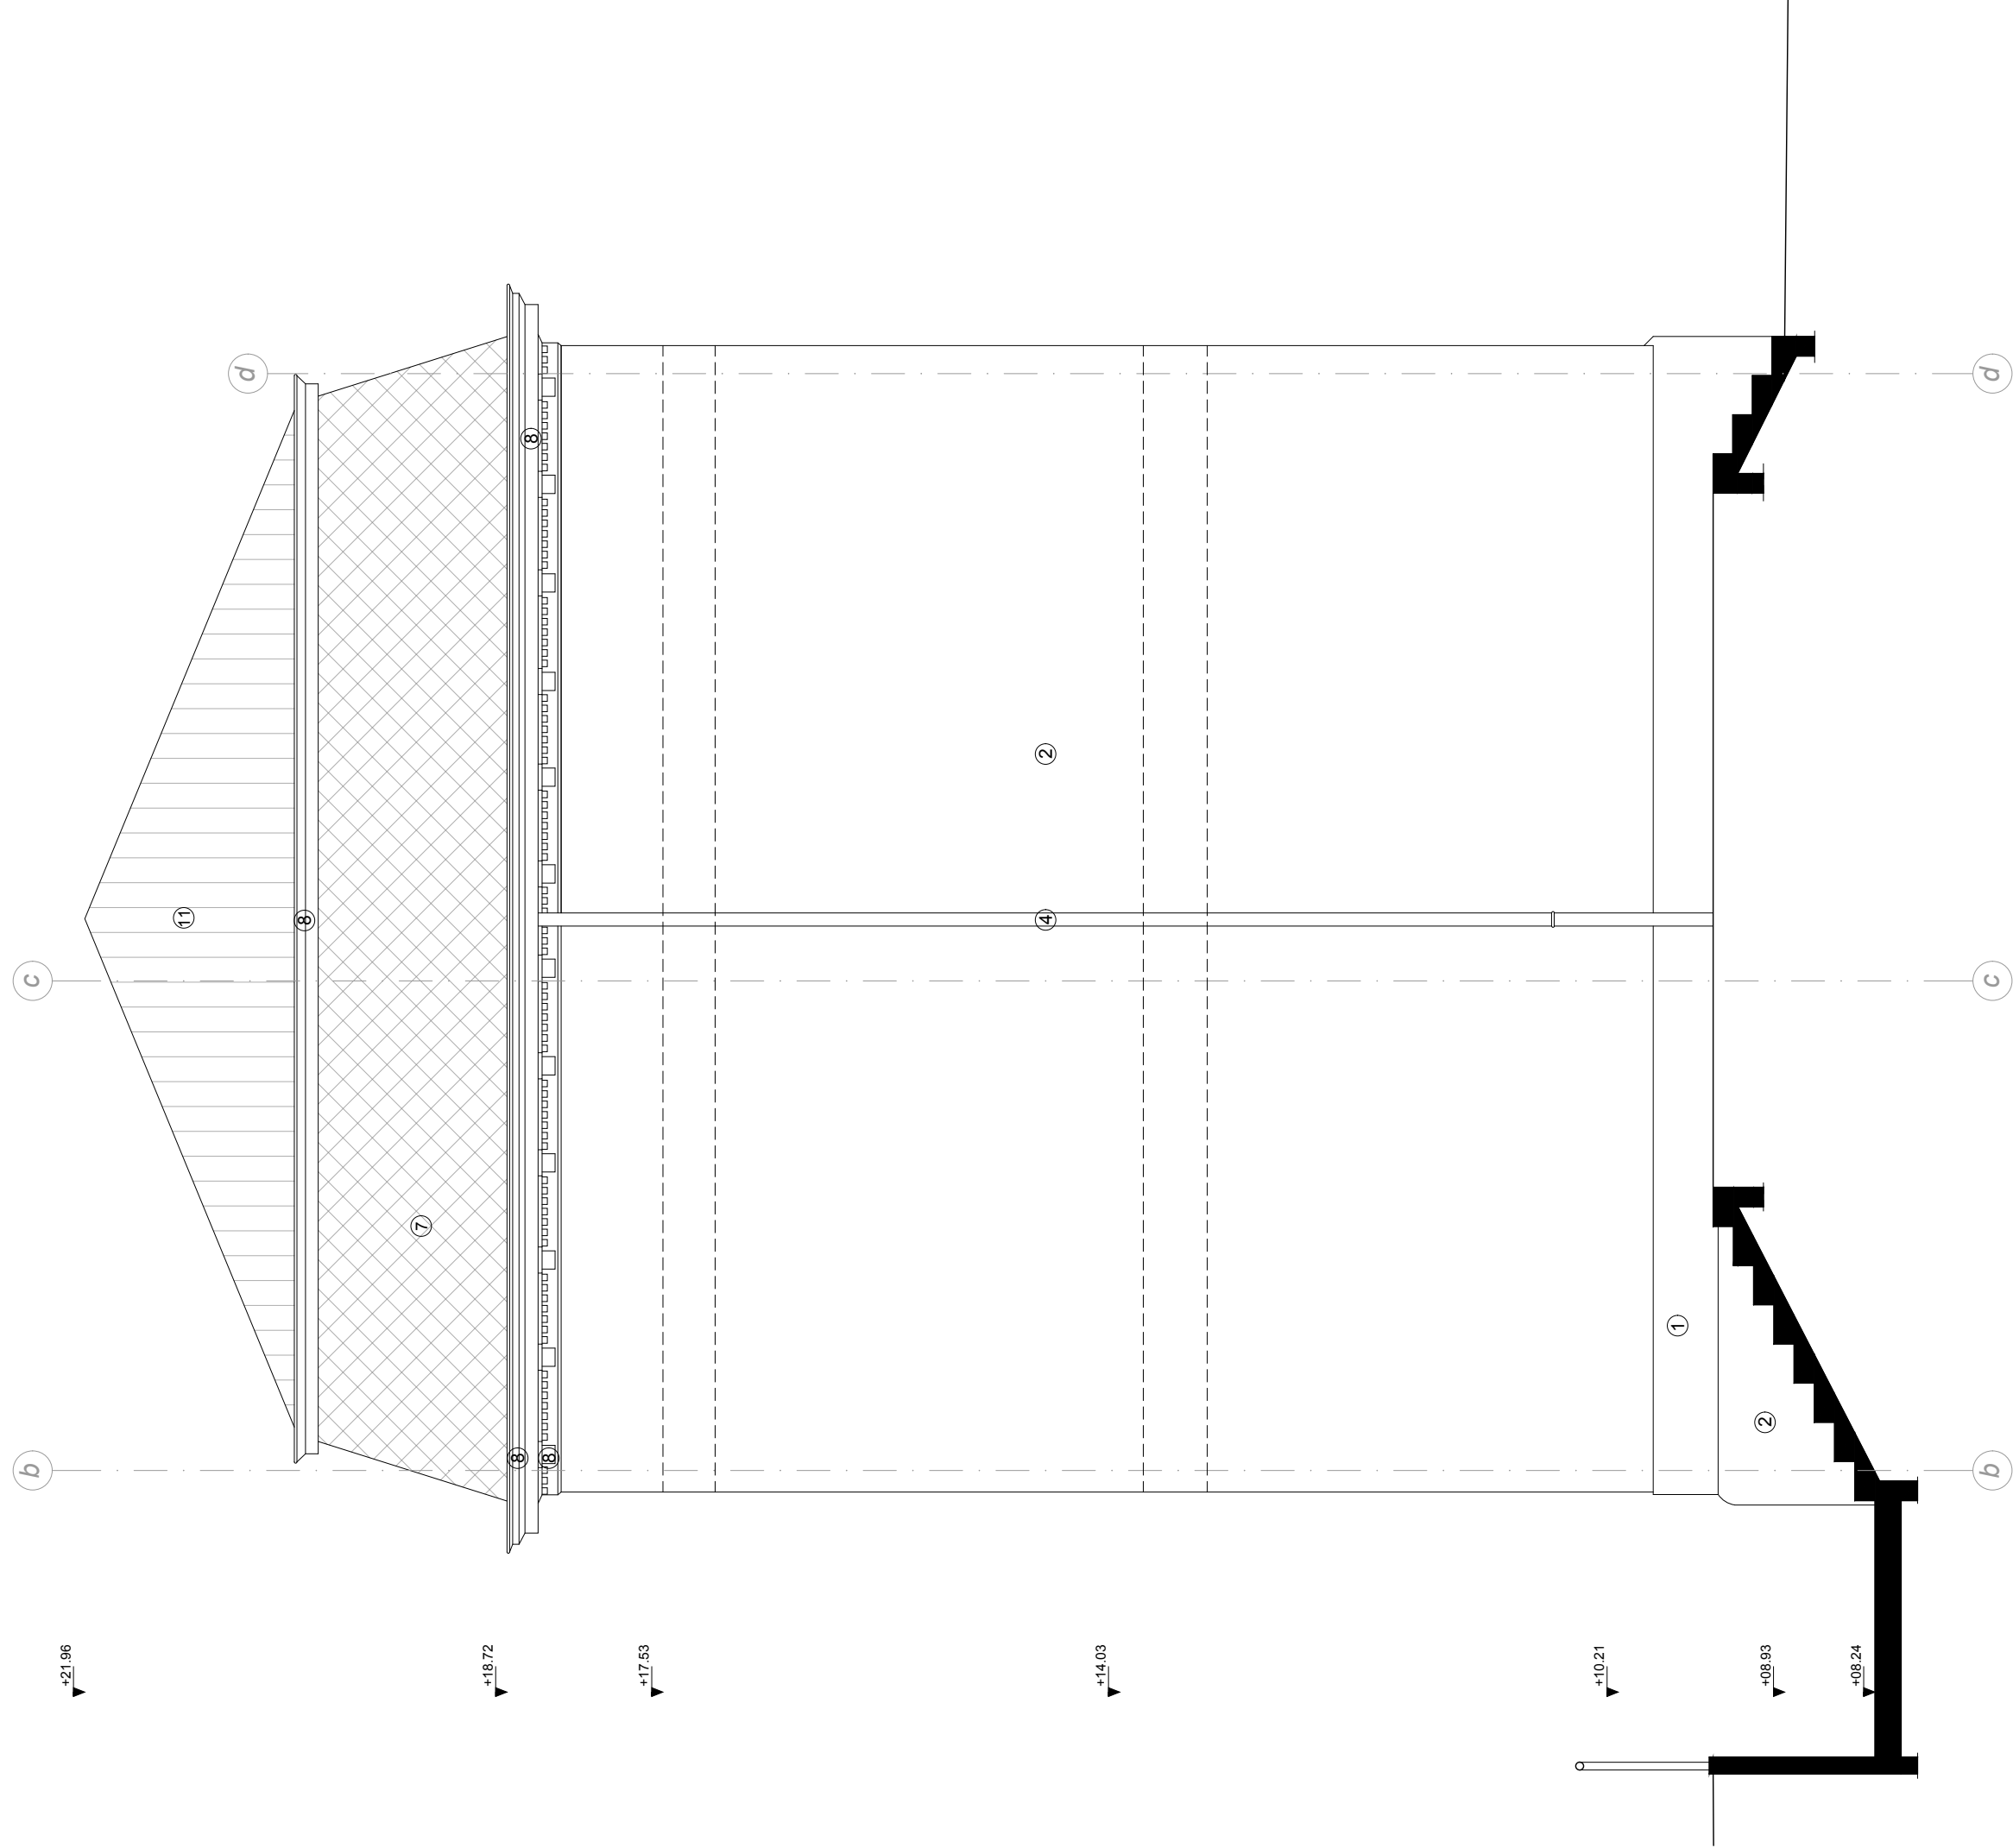

LEONET HOANG	25.027 WEIGELIAS TRANSFORMATION ET RENOVATION D'UNE MAISON UNIFAMILIALE DREVE DES WEIGELIAS 36, 1170 WATERMAEL-BOITSFORT		SITUATION EXISTANTE	22 . 09 . 2025
	PHASE PU	ECHELLE : 1/50 SUR A3	ELEVATION SUD	PLAN : A3 - 11

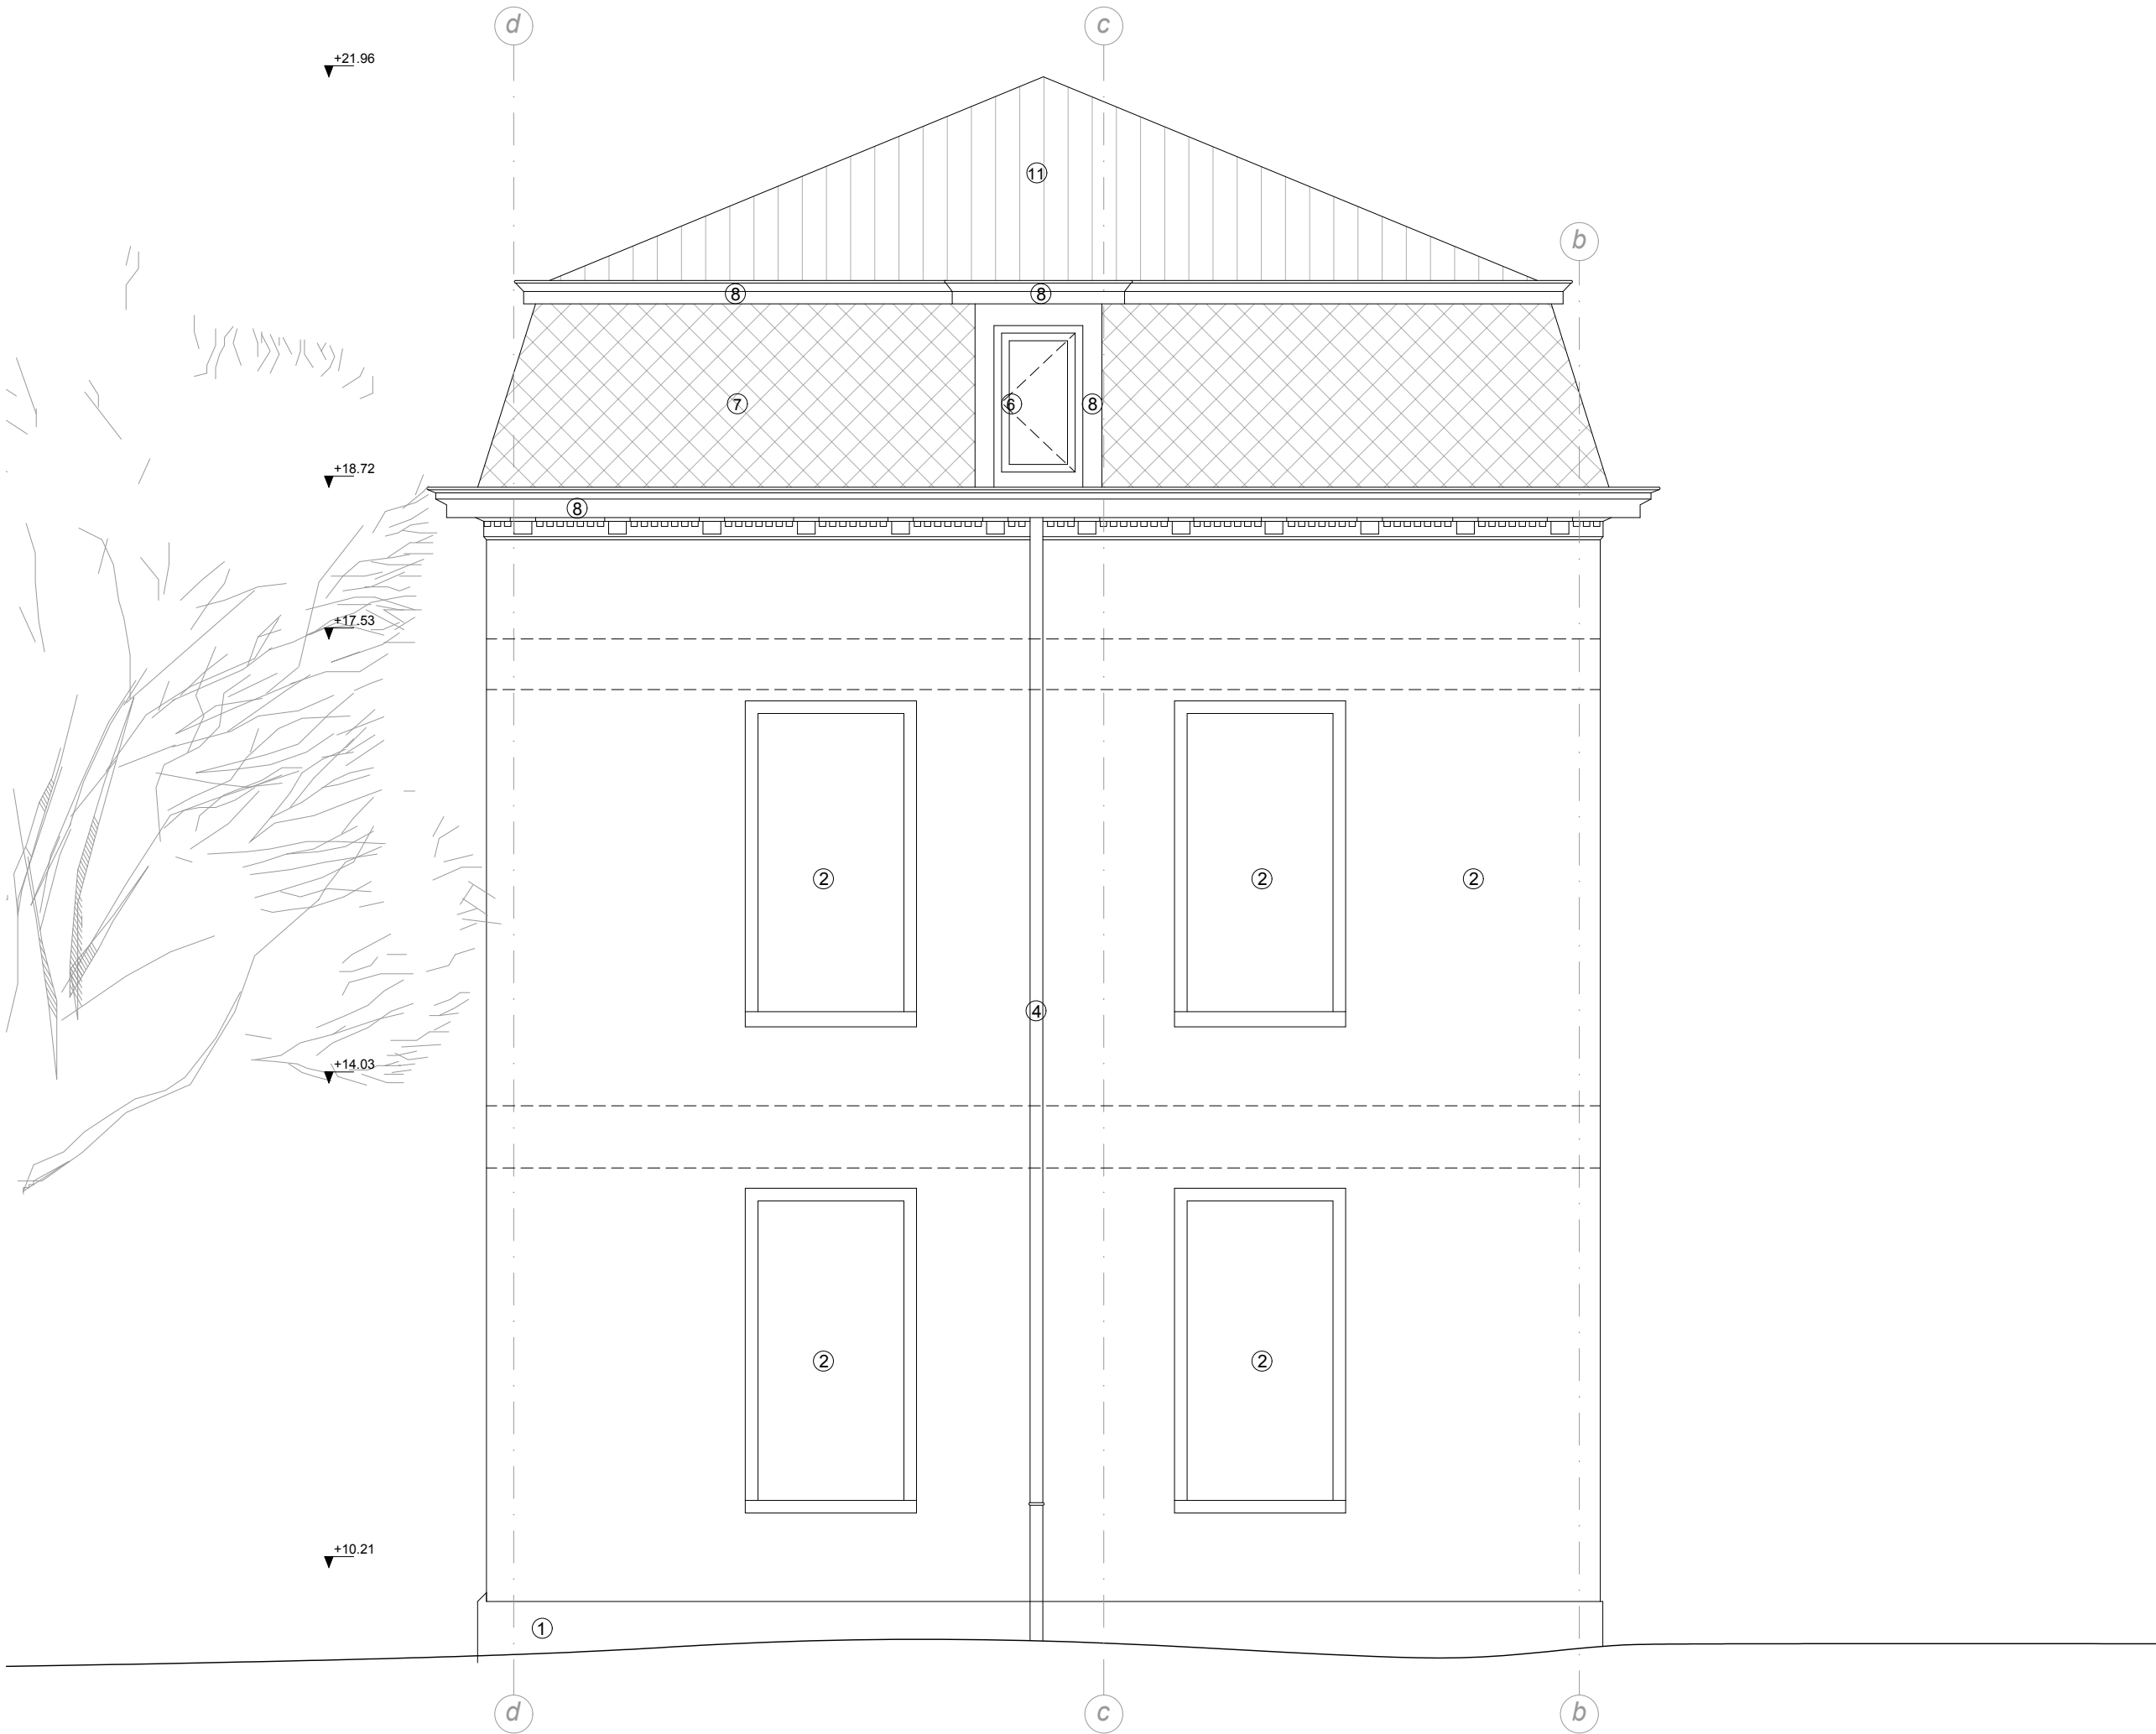

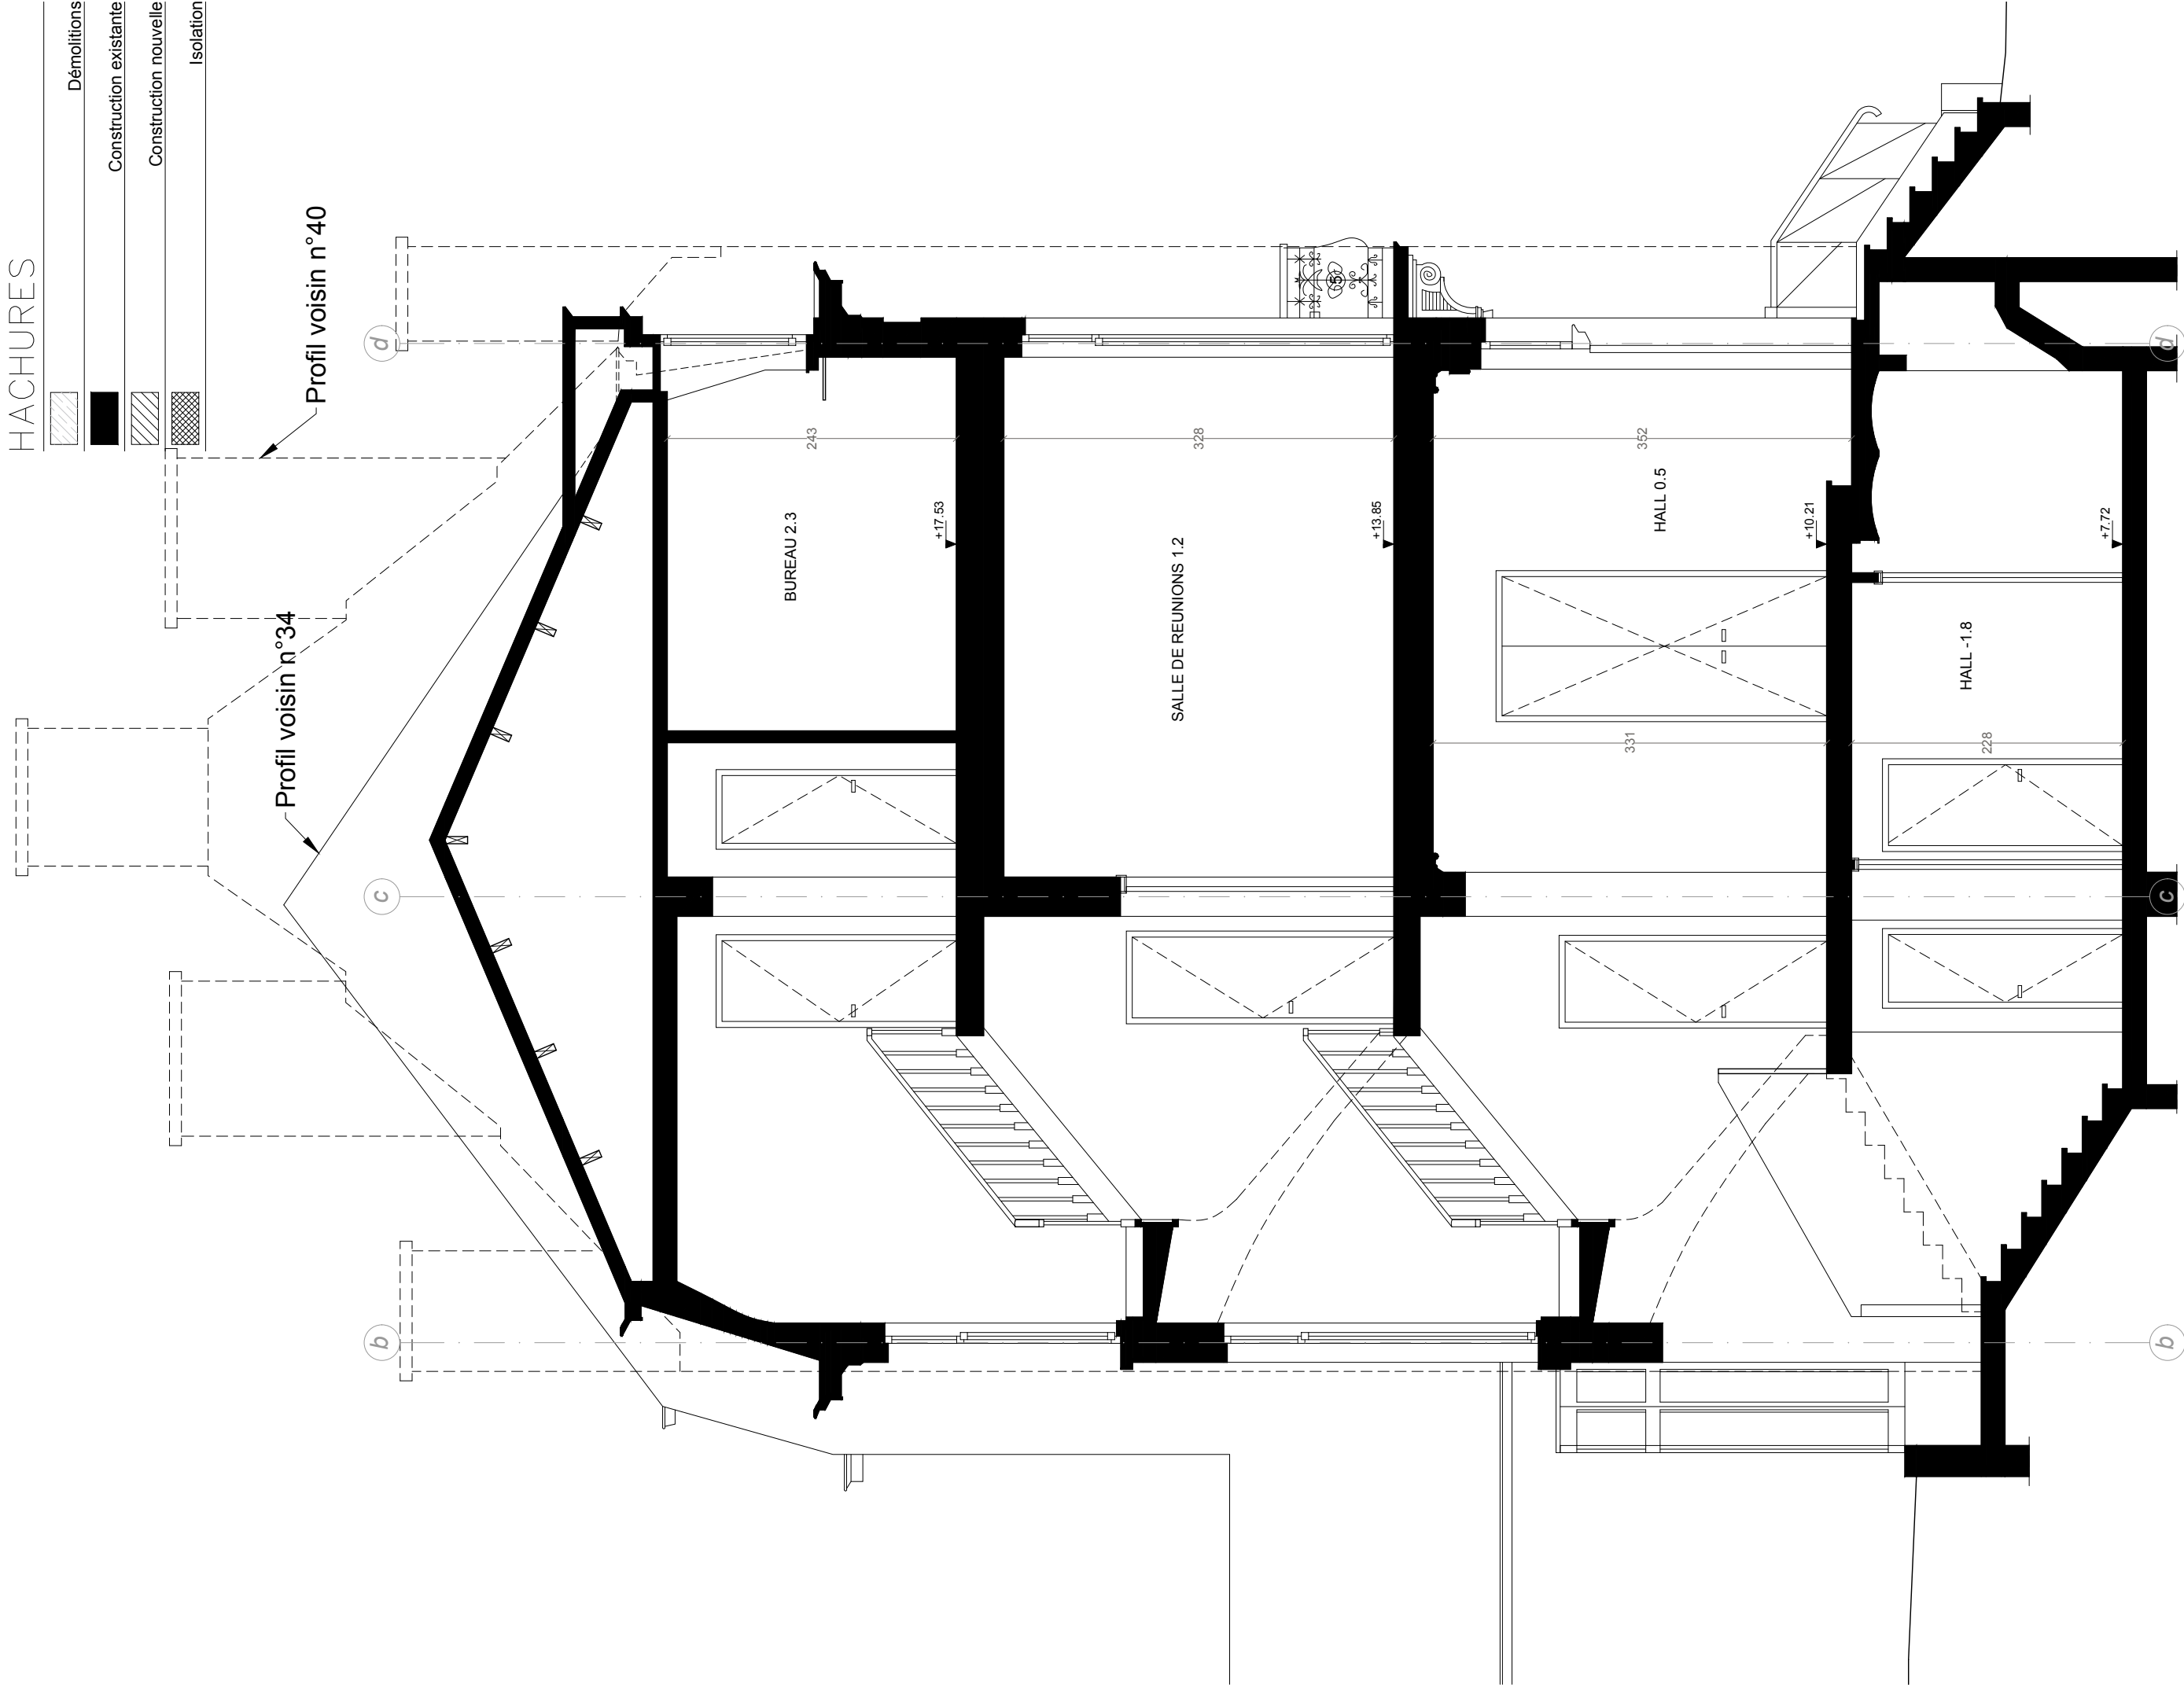



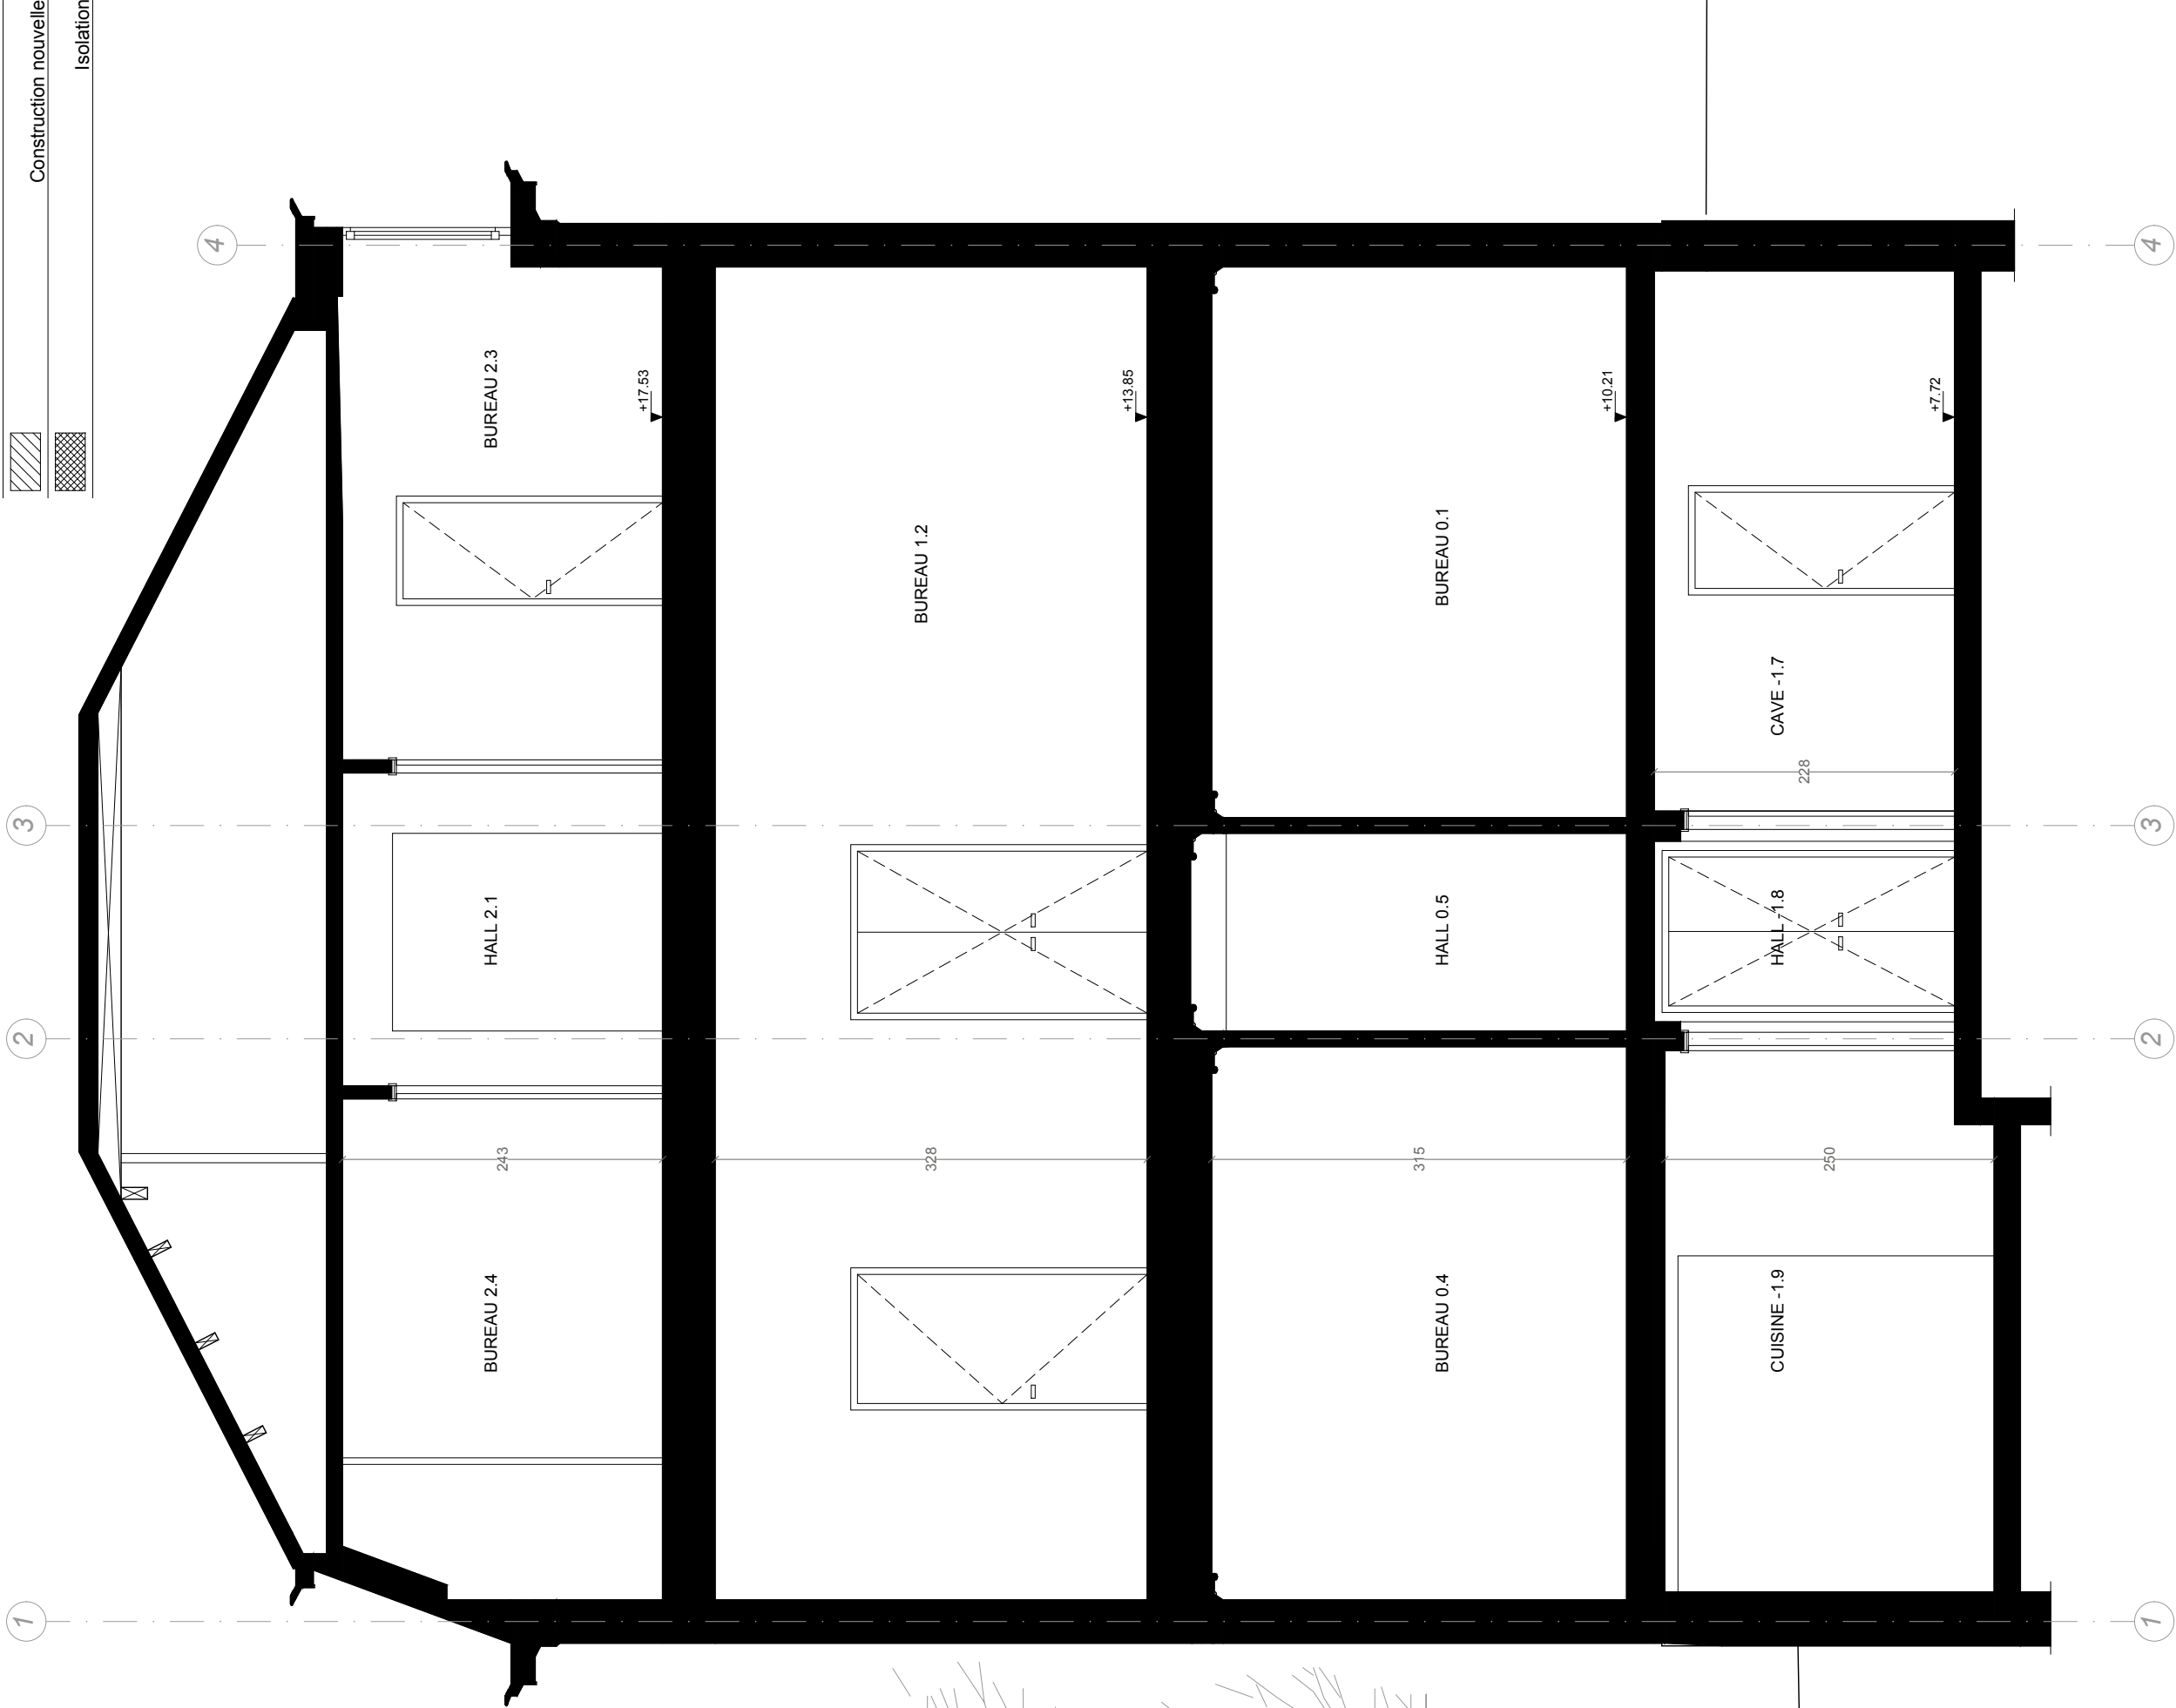
LEONET HOANG		25.027 WEIGELIAS TRANSFORMATION ET RENOVATION D'UNE MAISON UNIFAMILIALE DREVE DES WEIGELIAS 36, 1170 WATERMAEL-BOITSFORT		SITUATION EXISTANTE		22 . 09 . 2025
		PHASE PU		ELEVATION NORD		PLAN : A3 - 12
		ECHELLE : 1/50 SUR A3				



LEONET HOANG		25.027 WEIGELIAS TRANSFORMATION ET RENOVATION D'UNE MAISON UNIFAMILIALE DREVE DES WEIGELIAS 36, 1170 WATERMAEL-BOITSFORT		SITUATION EXISTANTE	22 . 09 . 2025
PHASE PU		ECHELLE : 1/50 SUR A3			
				COUPE AA	PLAN : A3 - 13

HACHURES

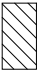	Démolitions
	Construction existante
	Construction nouvelle
	Isolation



LEONET HOANG	25.027 WEIGELIAS TRANSFORMATION ET RENOVATION D'UNE MAISON UNIFAMILIALE DREVE DES WEIGELIAS 36, 1170 WATERMAEL-BOITSFORT		SITUATION EXISTANTE		22 . 09 . 2025
	PHASE PU	ECHELLE : 1/50 SUR A3	ELEVATION NORD		PLAN : A3 - 14