

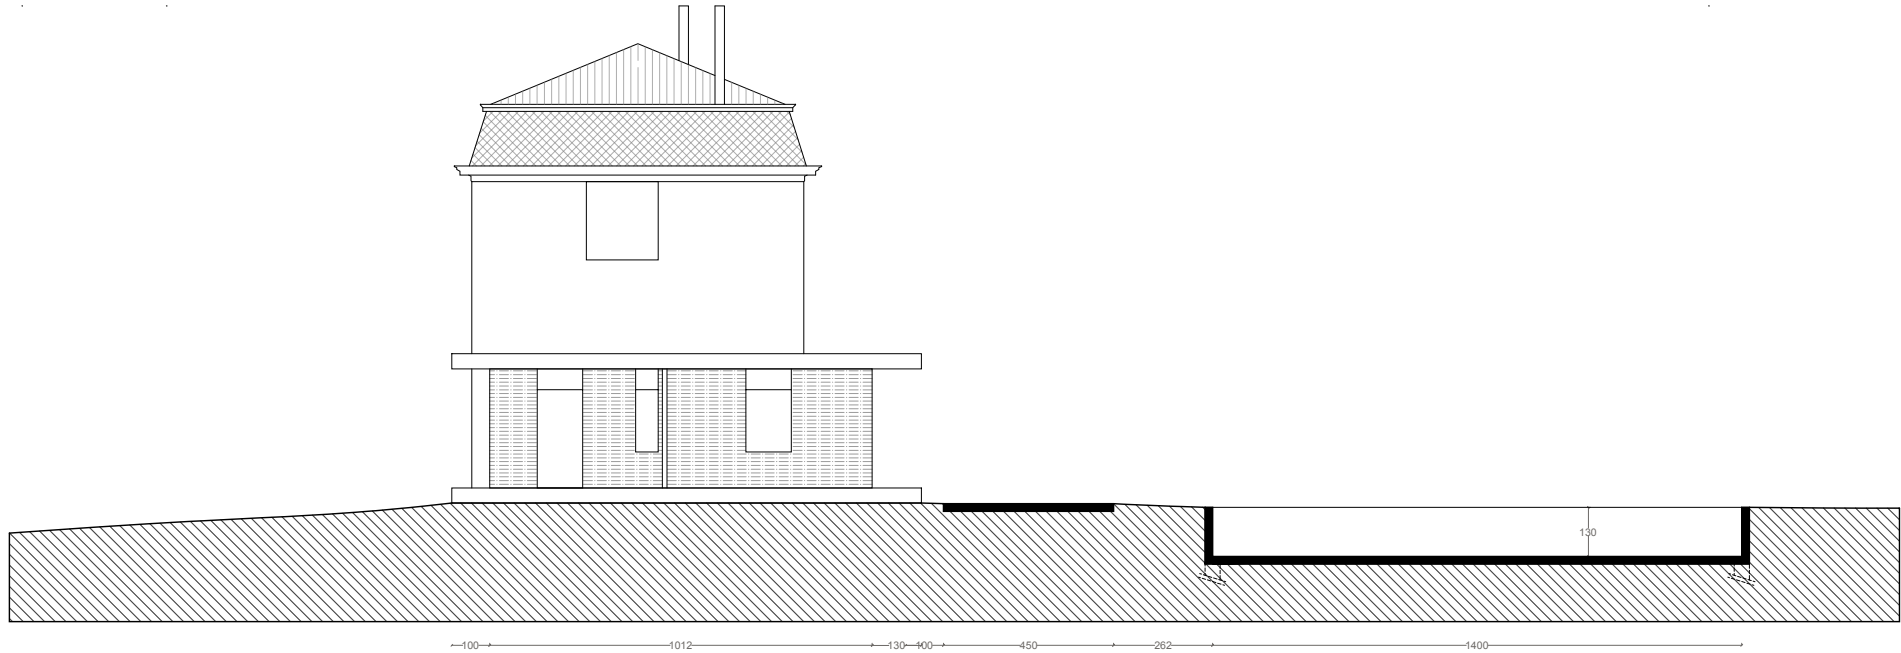


LEONET HOANG	25.027 WEIGELIAS TRANSFORMATION ET RENOVATION D'UNE MAISON UNIFAMILIALE DREVE DES WEIGELIAS 36, 1170 WATERMAEL-BOITSFORT		SITUATION PROJETEE		22 . 09 . 2025	
	PHASE PU		ECHELLE : 1/500 SUR A3		PLAN : A3 - 1	
			IMPLANTATION			



LEONET HOANG	25.027 WEIGELIAS TRANSFORMATION ET RENOVATION D'UNE MAISON UNIFAMILIALE DREVE DES WEIGELIAS 36, 1170 WATERMAEL-BOITSFORT		SITUATION PROJETEE	22 . 09 . 2025	
		PHASE PU			PLAN IMPLANTATION
		ECHELLE : 1/200 SUR A3			
			PLAN : A3 - 2		

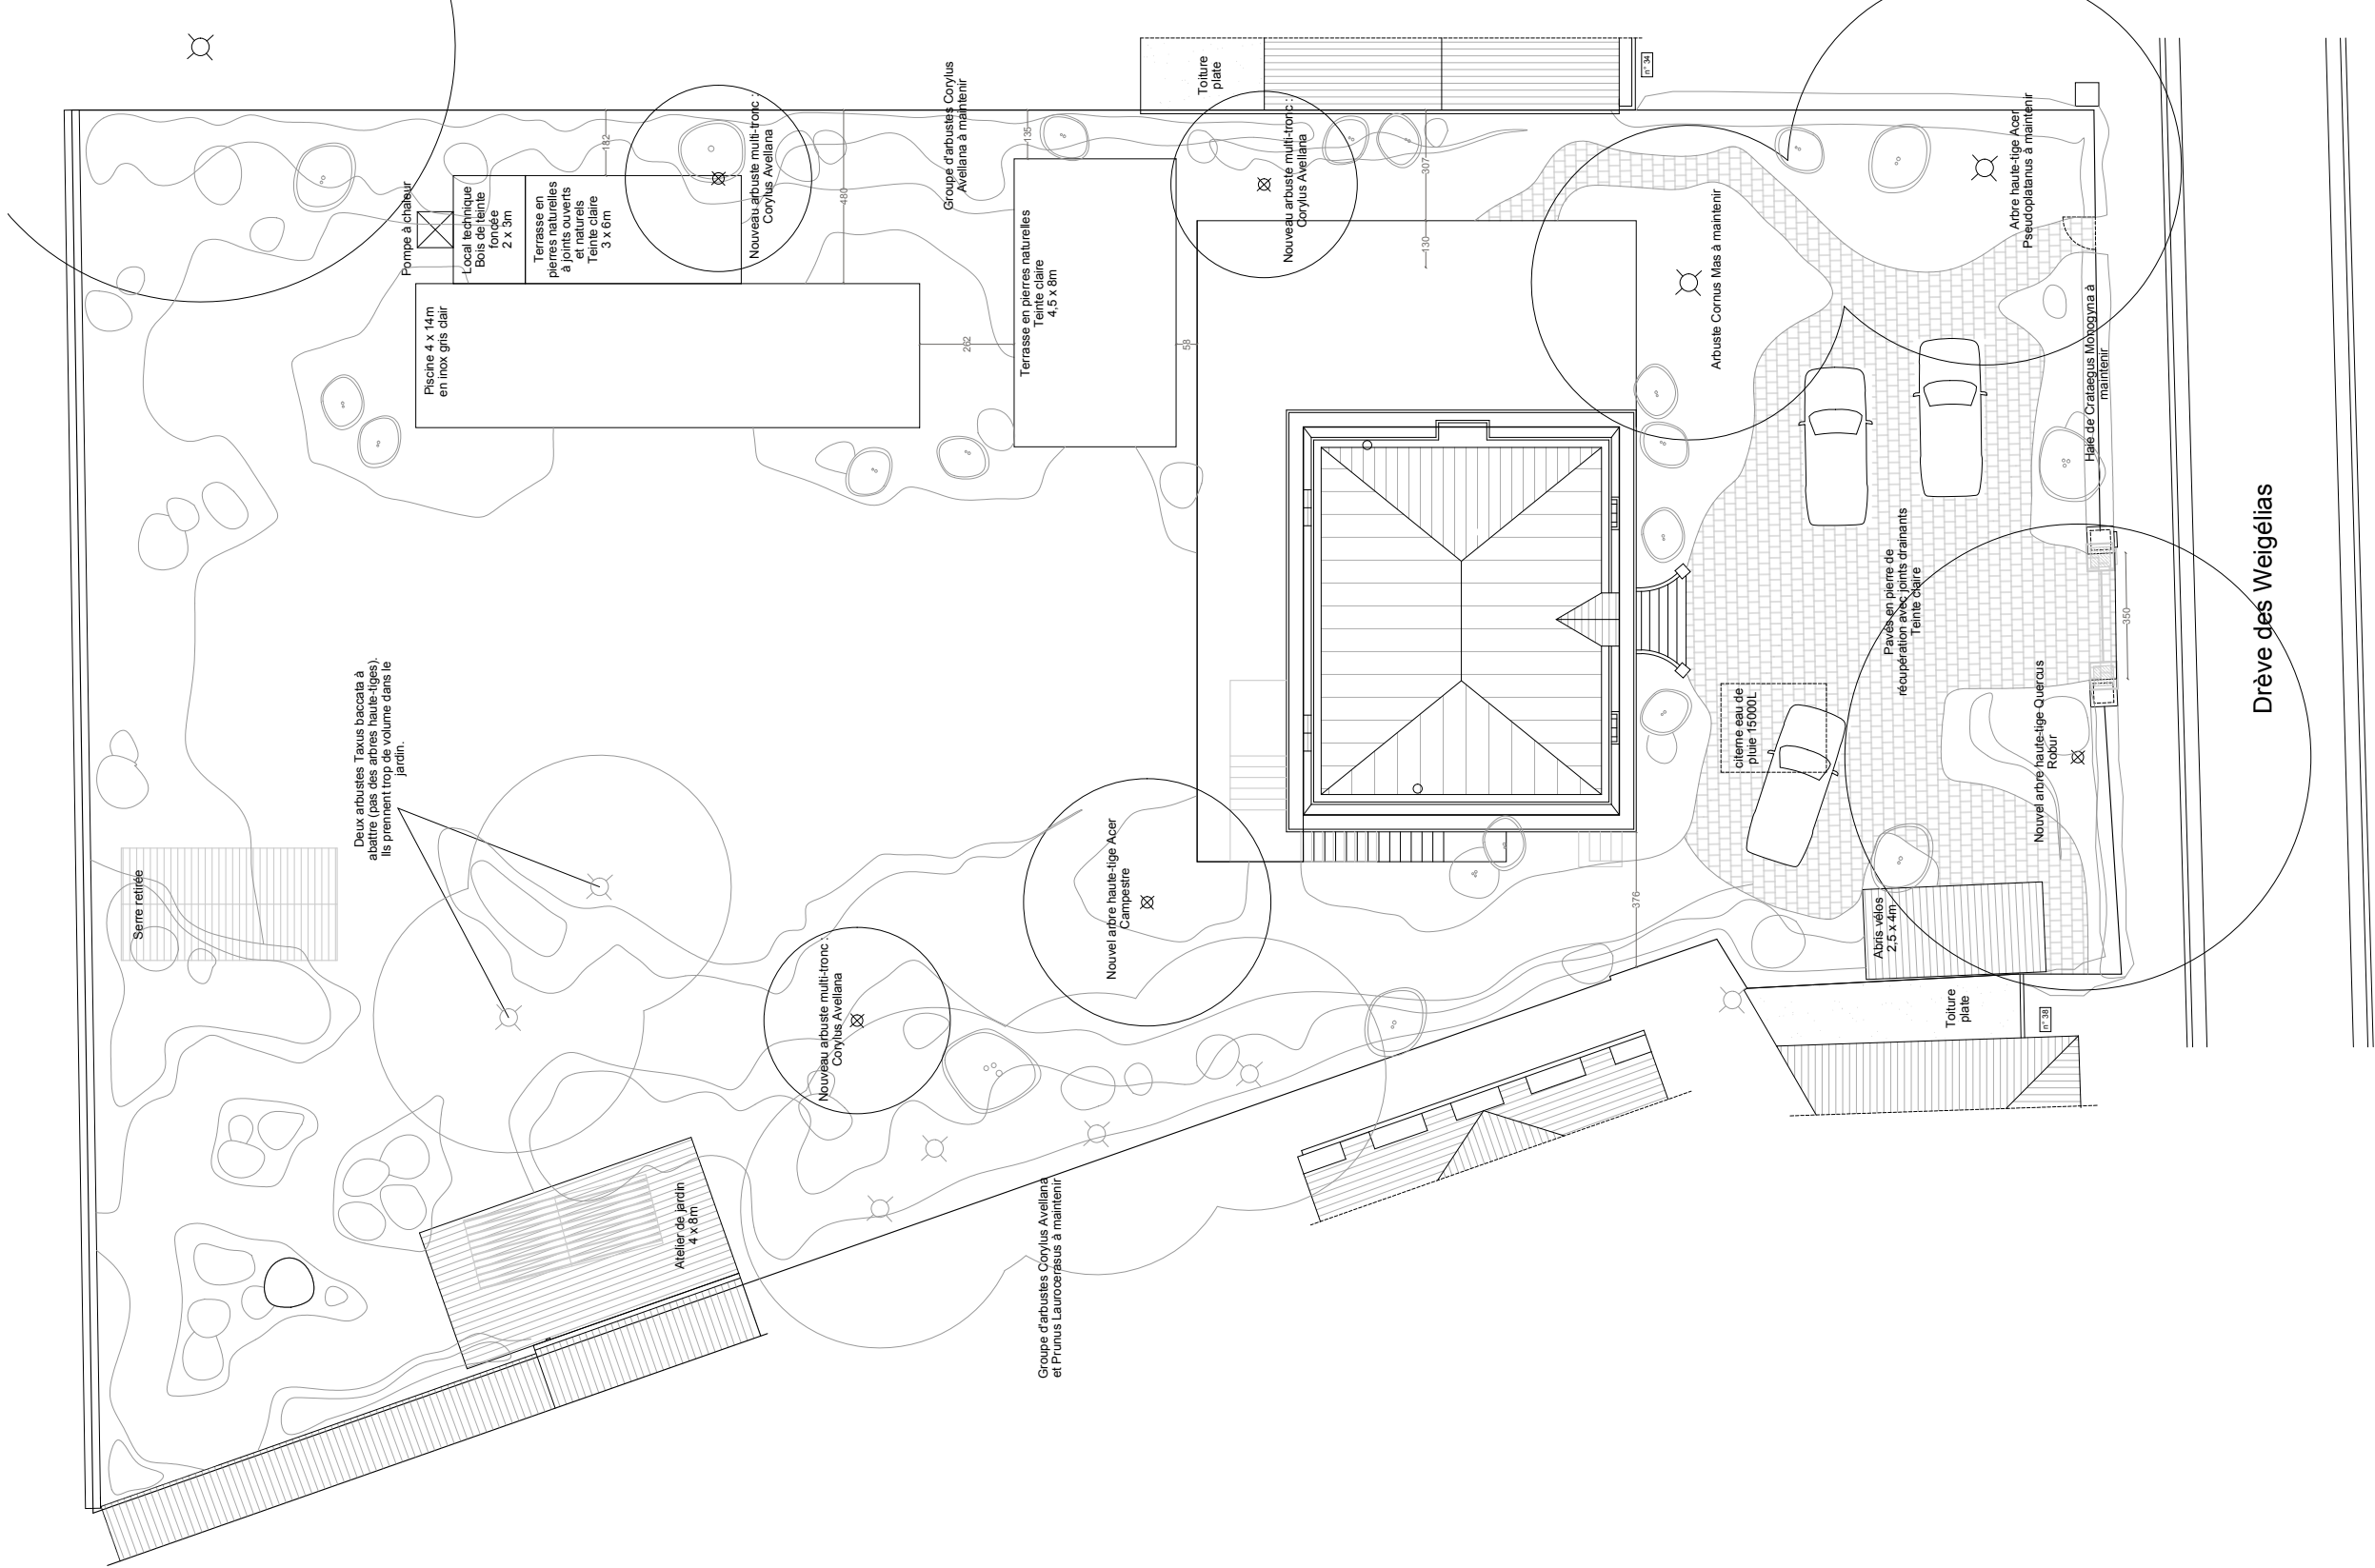

LEONET HOANG

25.027 WEIGELIAS
TRANSFORMATION ET RENOVATION D'UNE MAISON UNIFAMILIALE
DREVE DES WEIGELIAS 36, 1170 WATERMAEL-BOITSFORT

SITUATION PROJETEE


COUPE IMPLANTATION


22 . 09 . 2025

PLAN : A3 - 3

ECHELLE : 1/200 SUR A3

PHASE PU

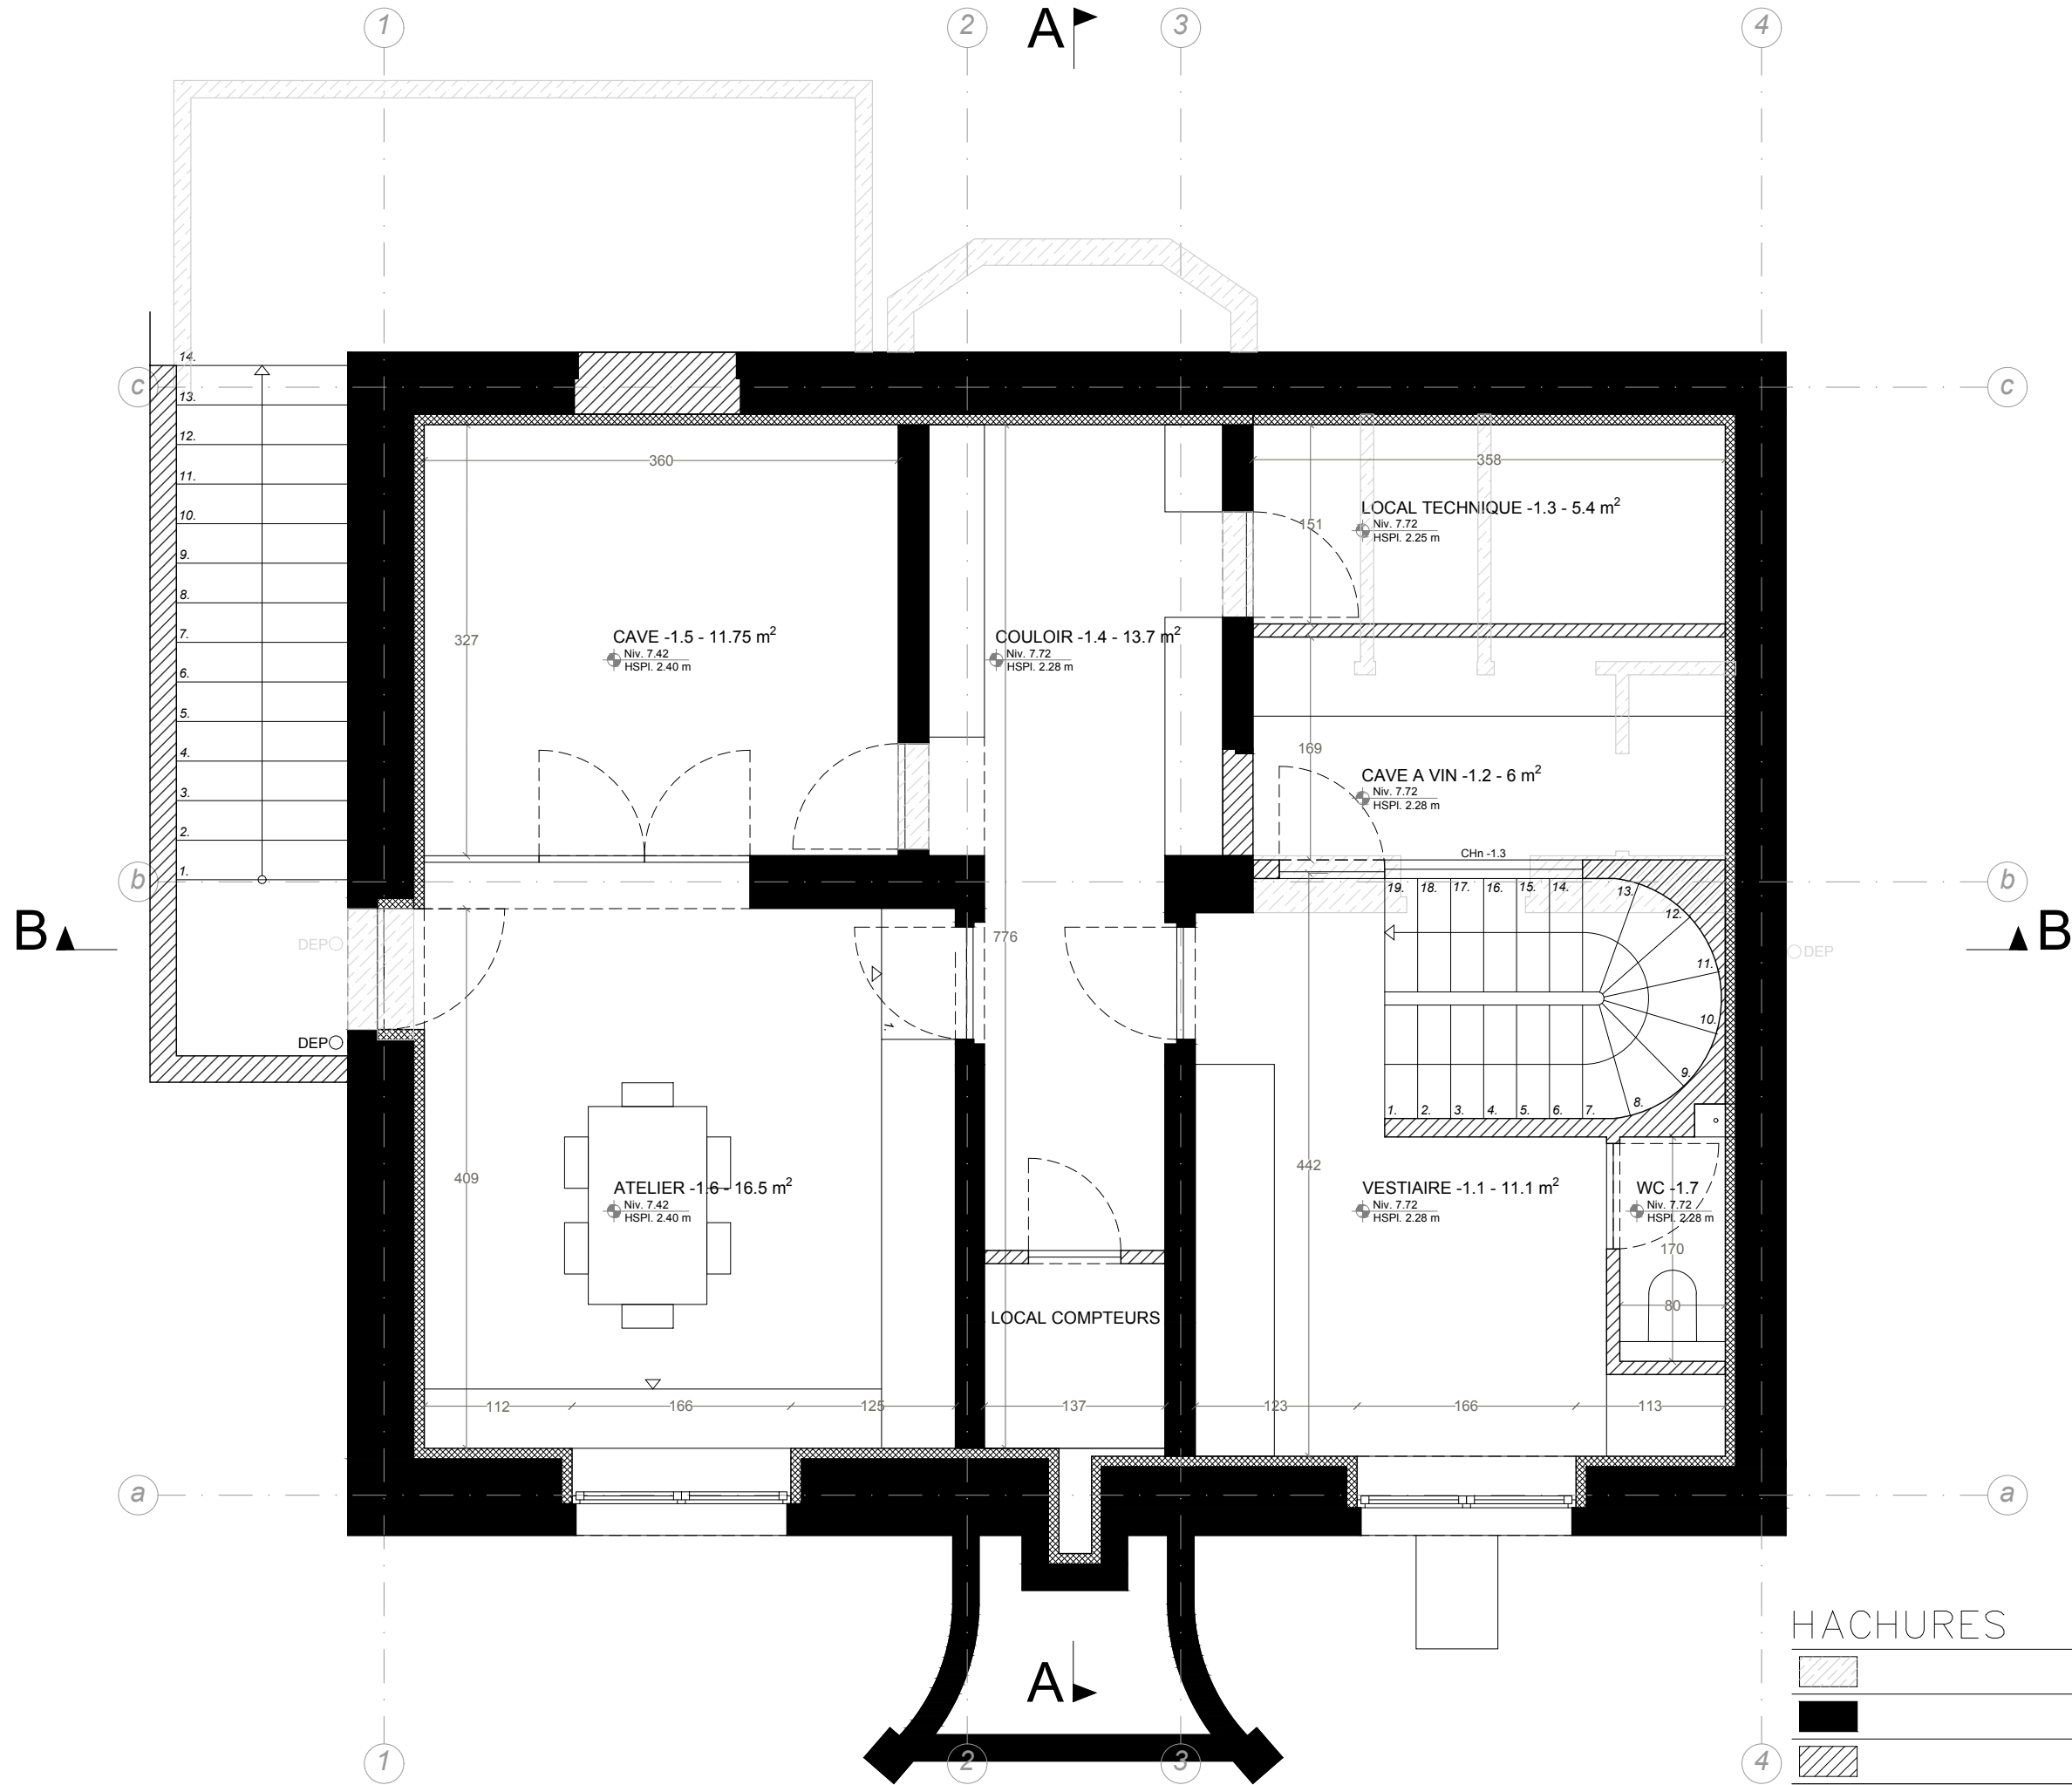

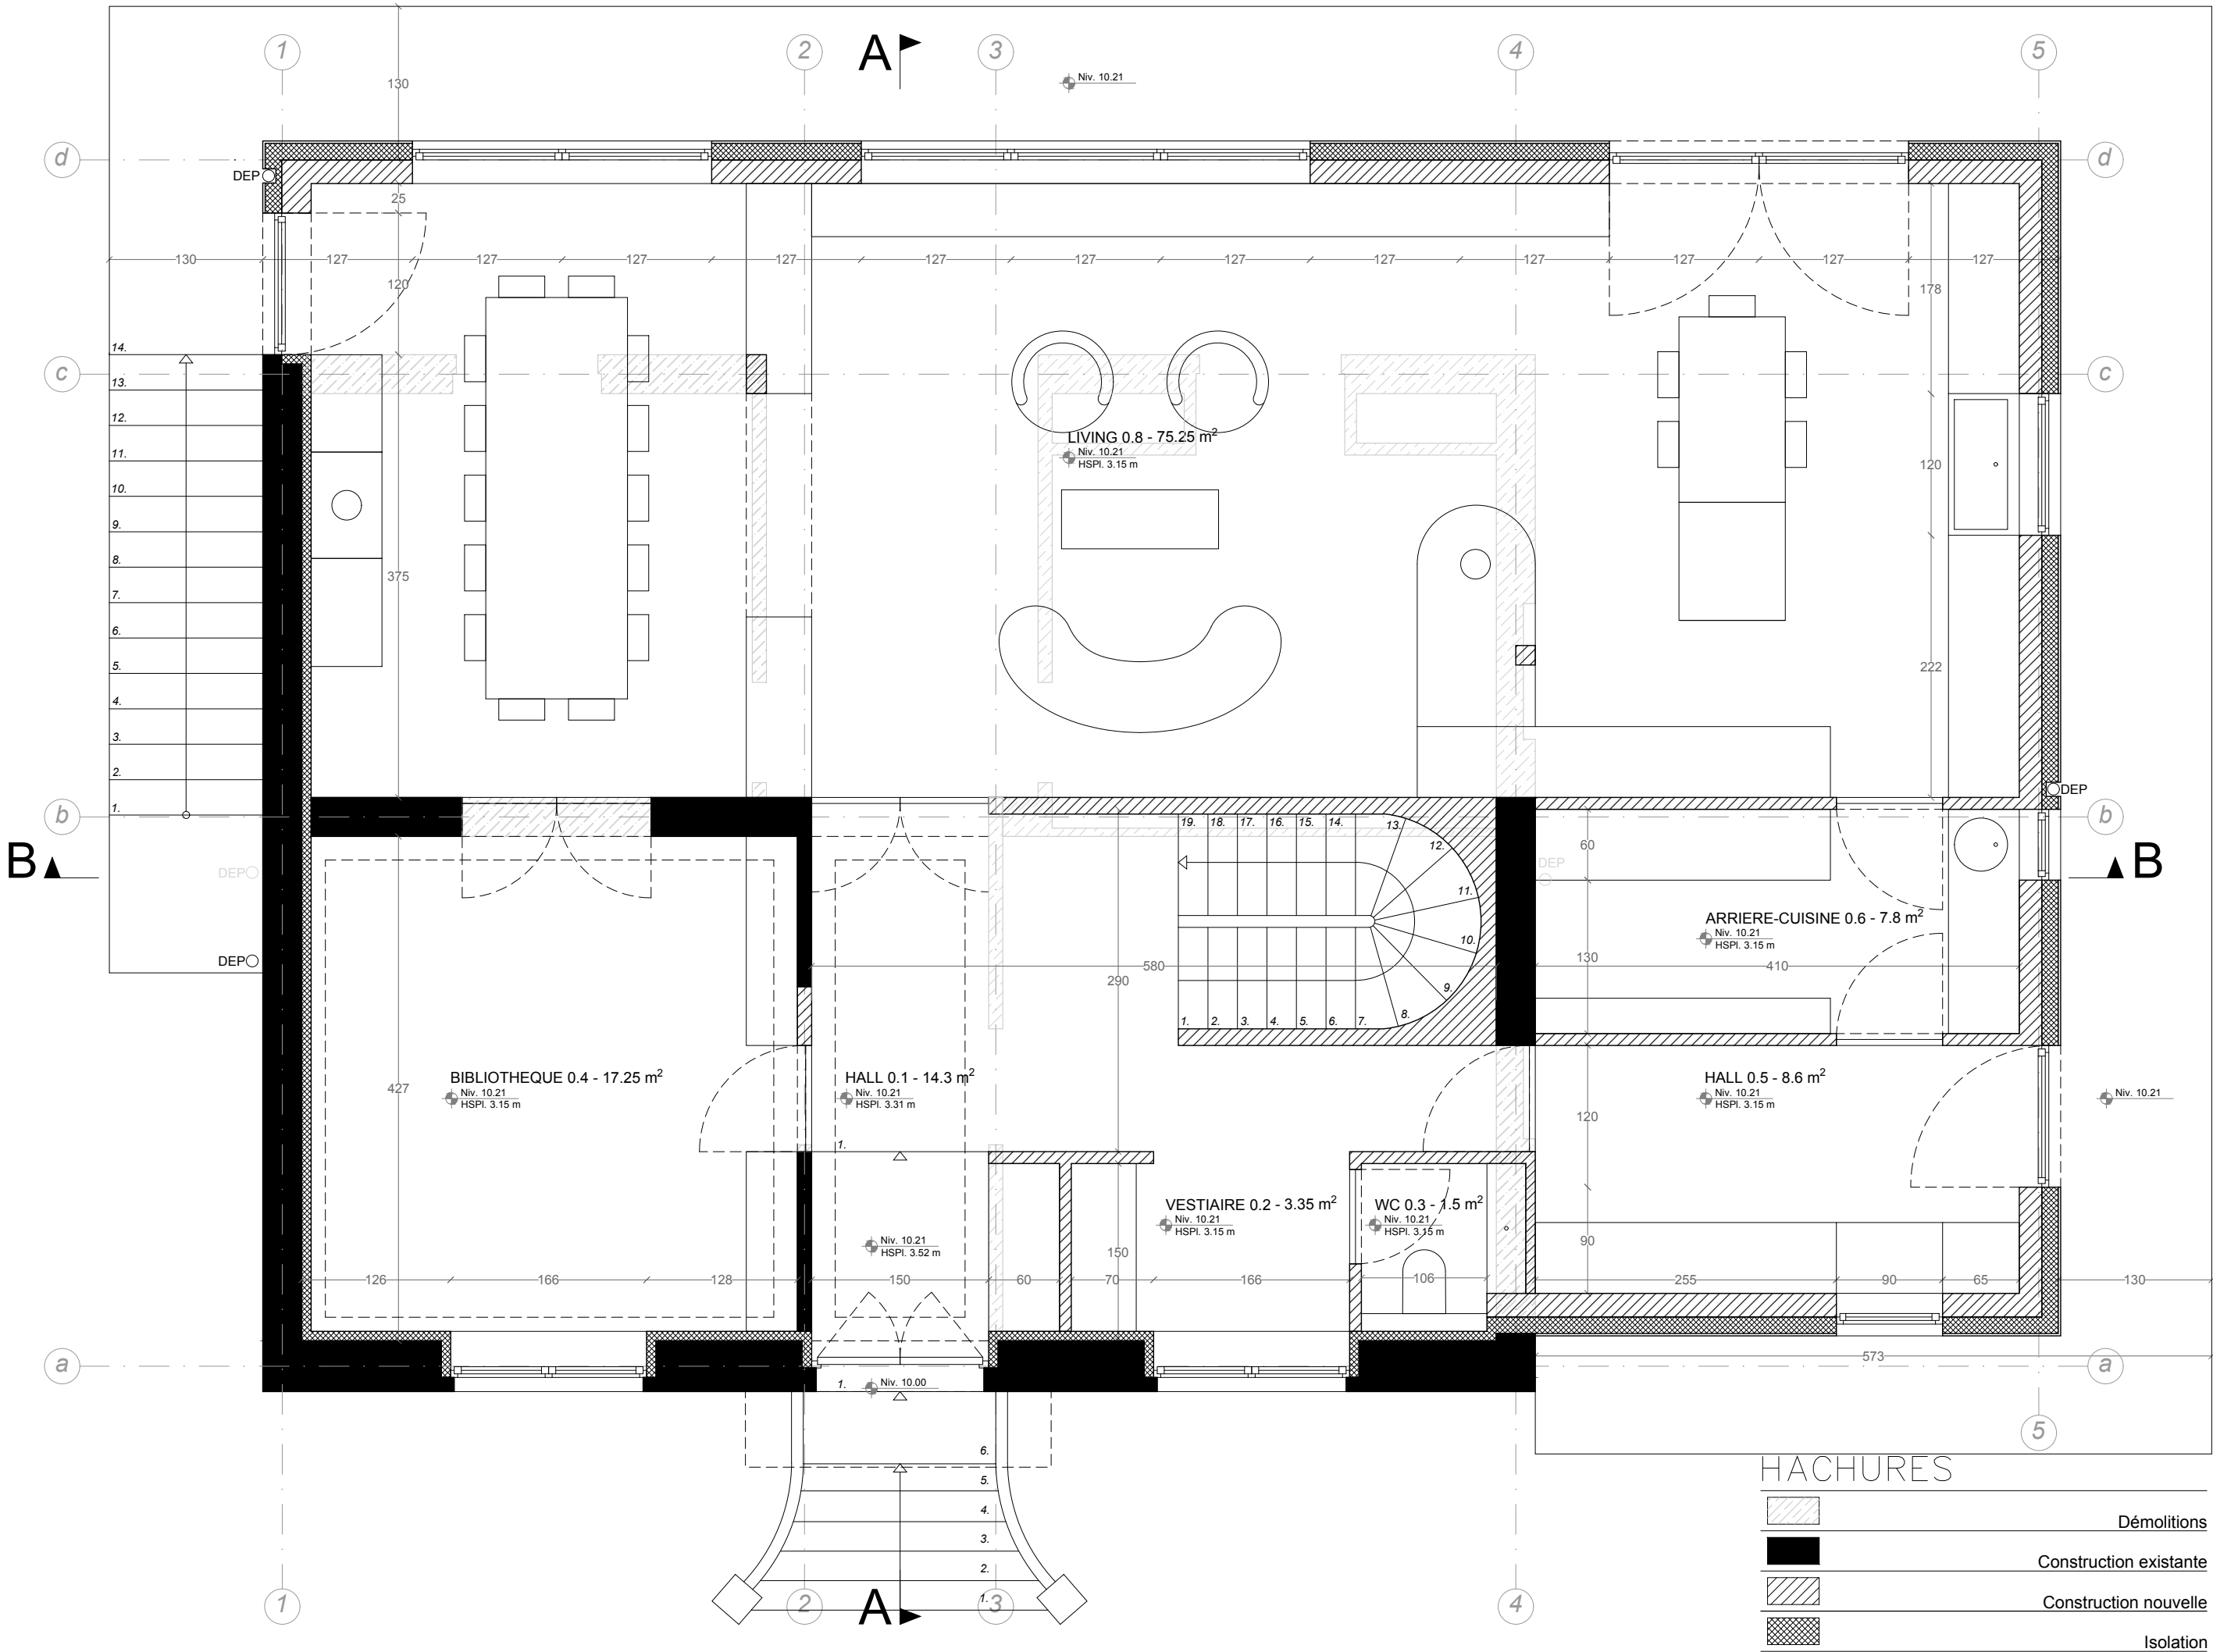

SITUATION PROJETEE

25.027 WEIGELIAS
TRANSFORMATION ET RENOVATION D'UNE MAISON UNIFAMILIALE
DREVE DES WEIGELIAS 36, 1170 WATERMAEL-BOITSFORT

LEONET HOANG

PLAN REZ


ECHELLE : 1/50 SUR A3

PHASE PU



22.09.2025

PLAN : A3 - 5

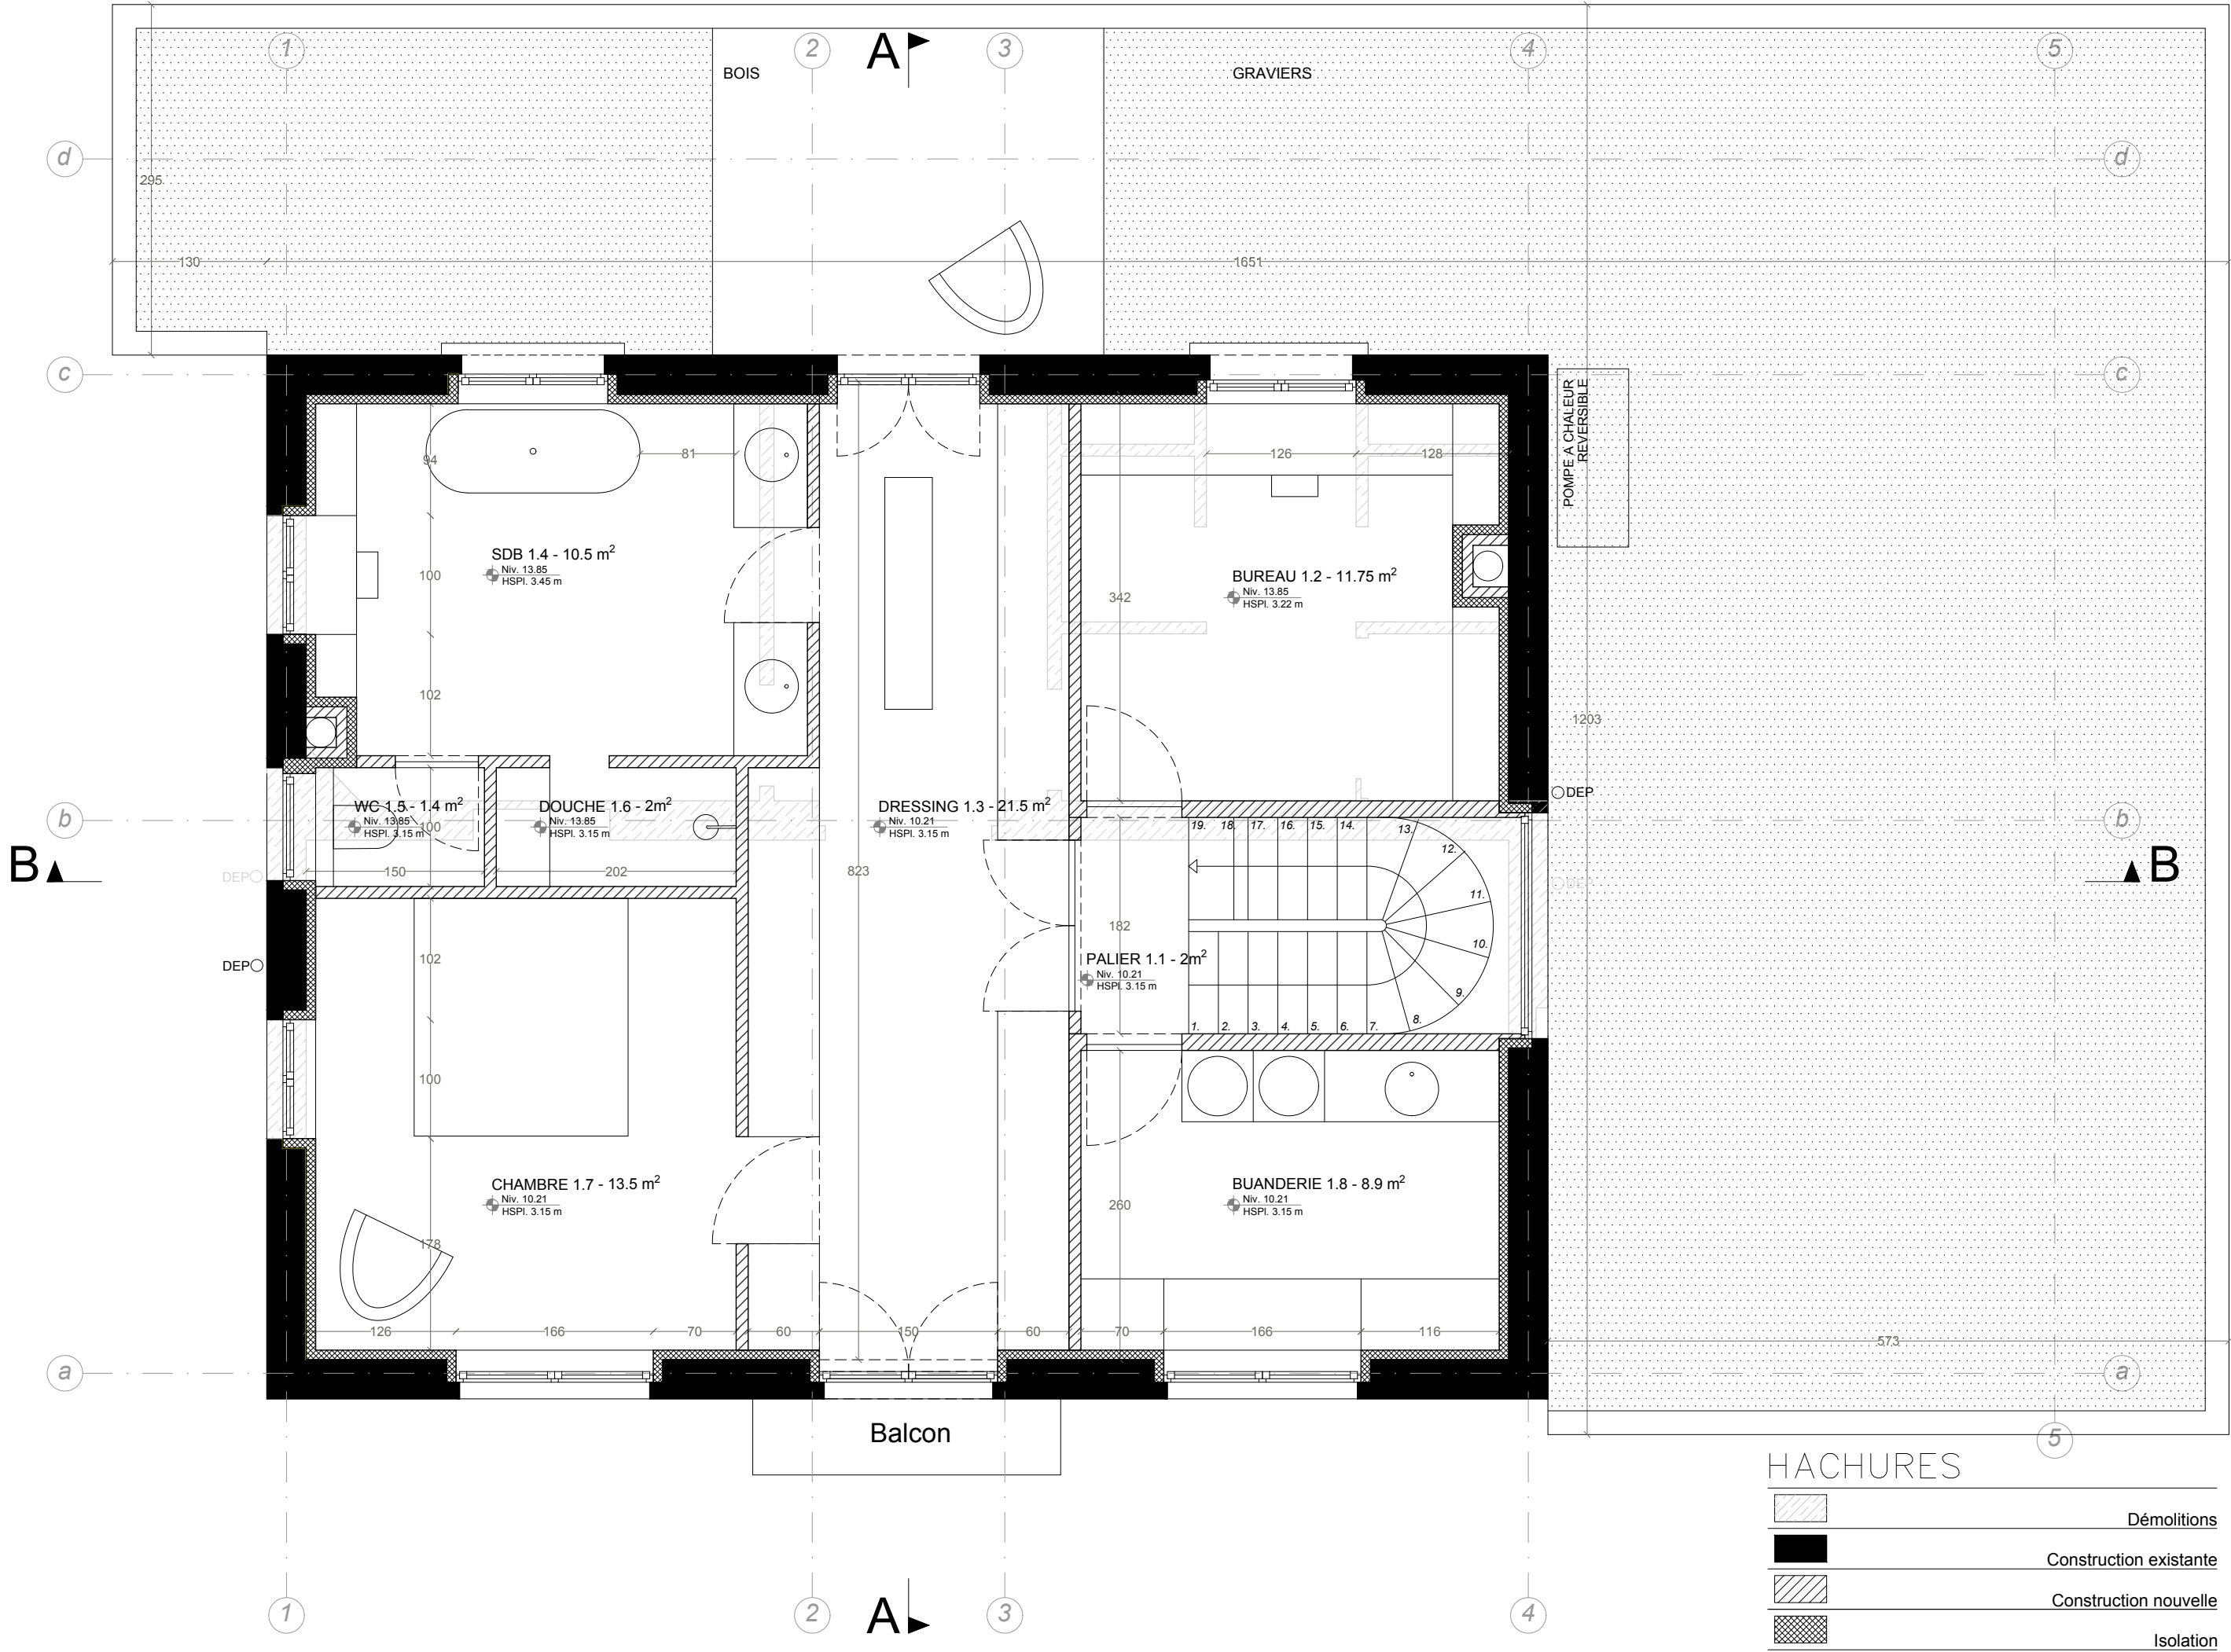

25.027 WEIGELIAS
TRANSFORMATION ET RENOVATION D'UNE MAISON UNIFAMILIALE
DREVE DES WEIGELIAS 36, 1170 WATERMAEL-BOITSFORT

LEONET HOANG

SITUATION PROJETEE




PHASE PU

ECHELLE : 1/50 SUR A3

PLAN +1

PLAN : A3 - 6

22. 09 . 2025

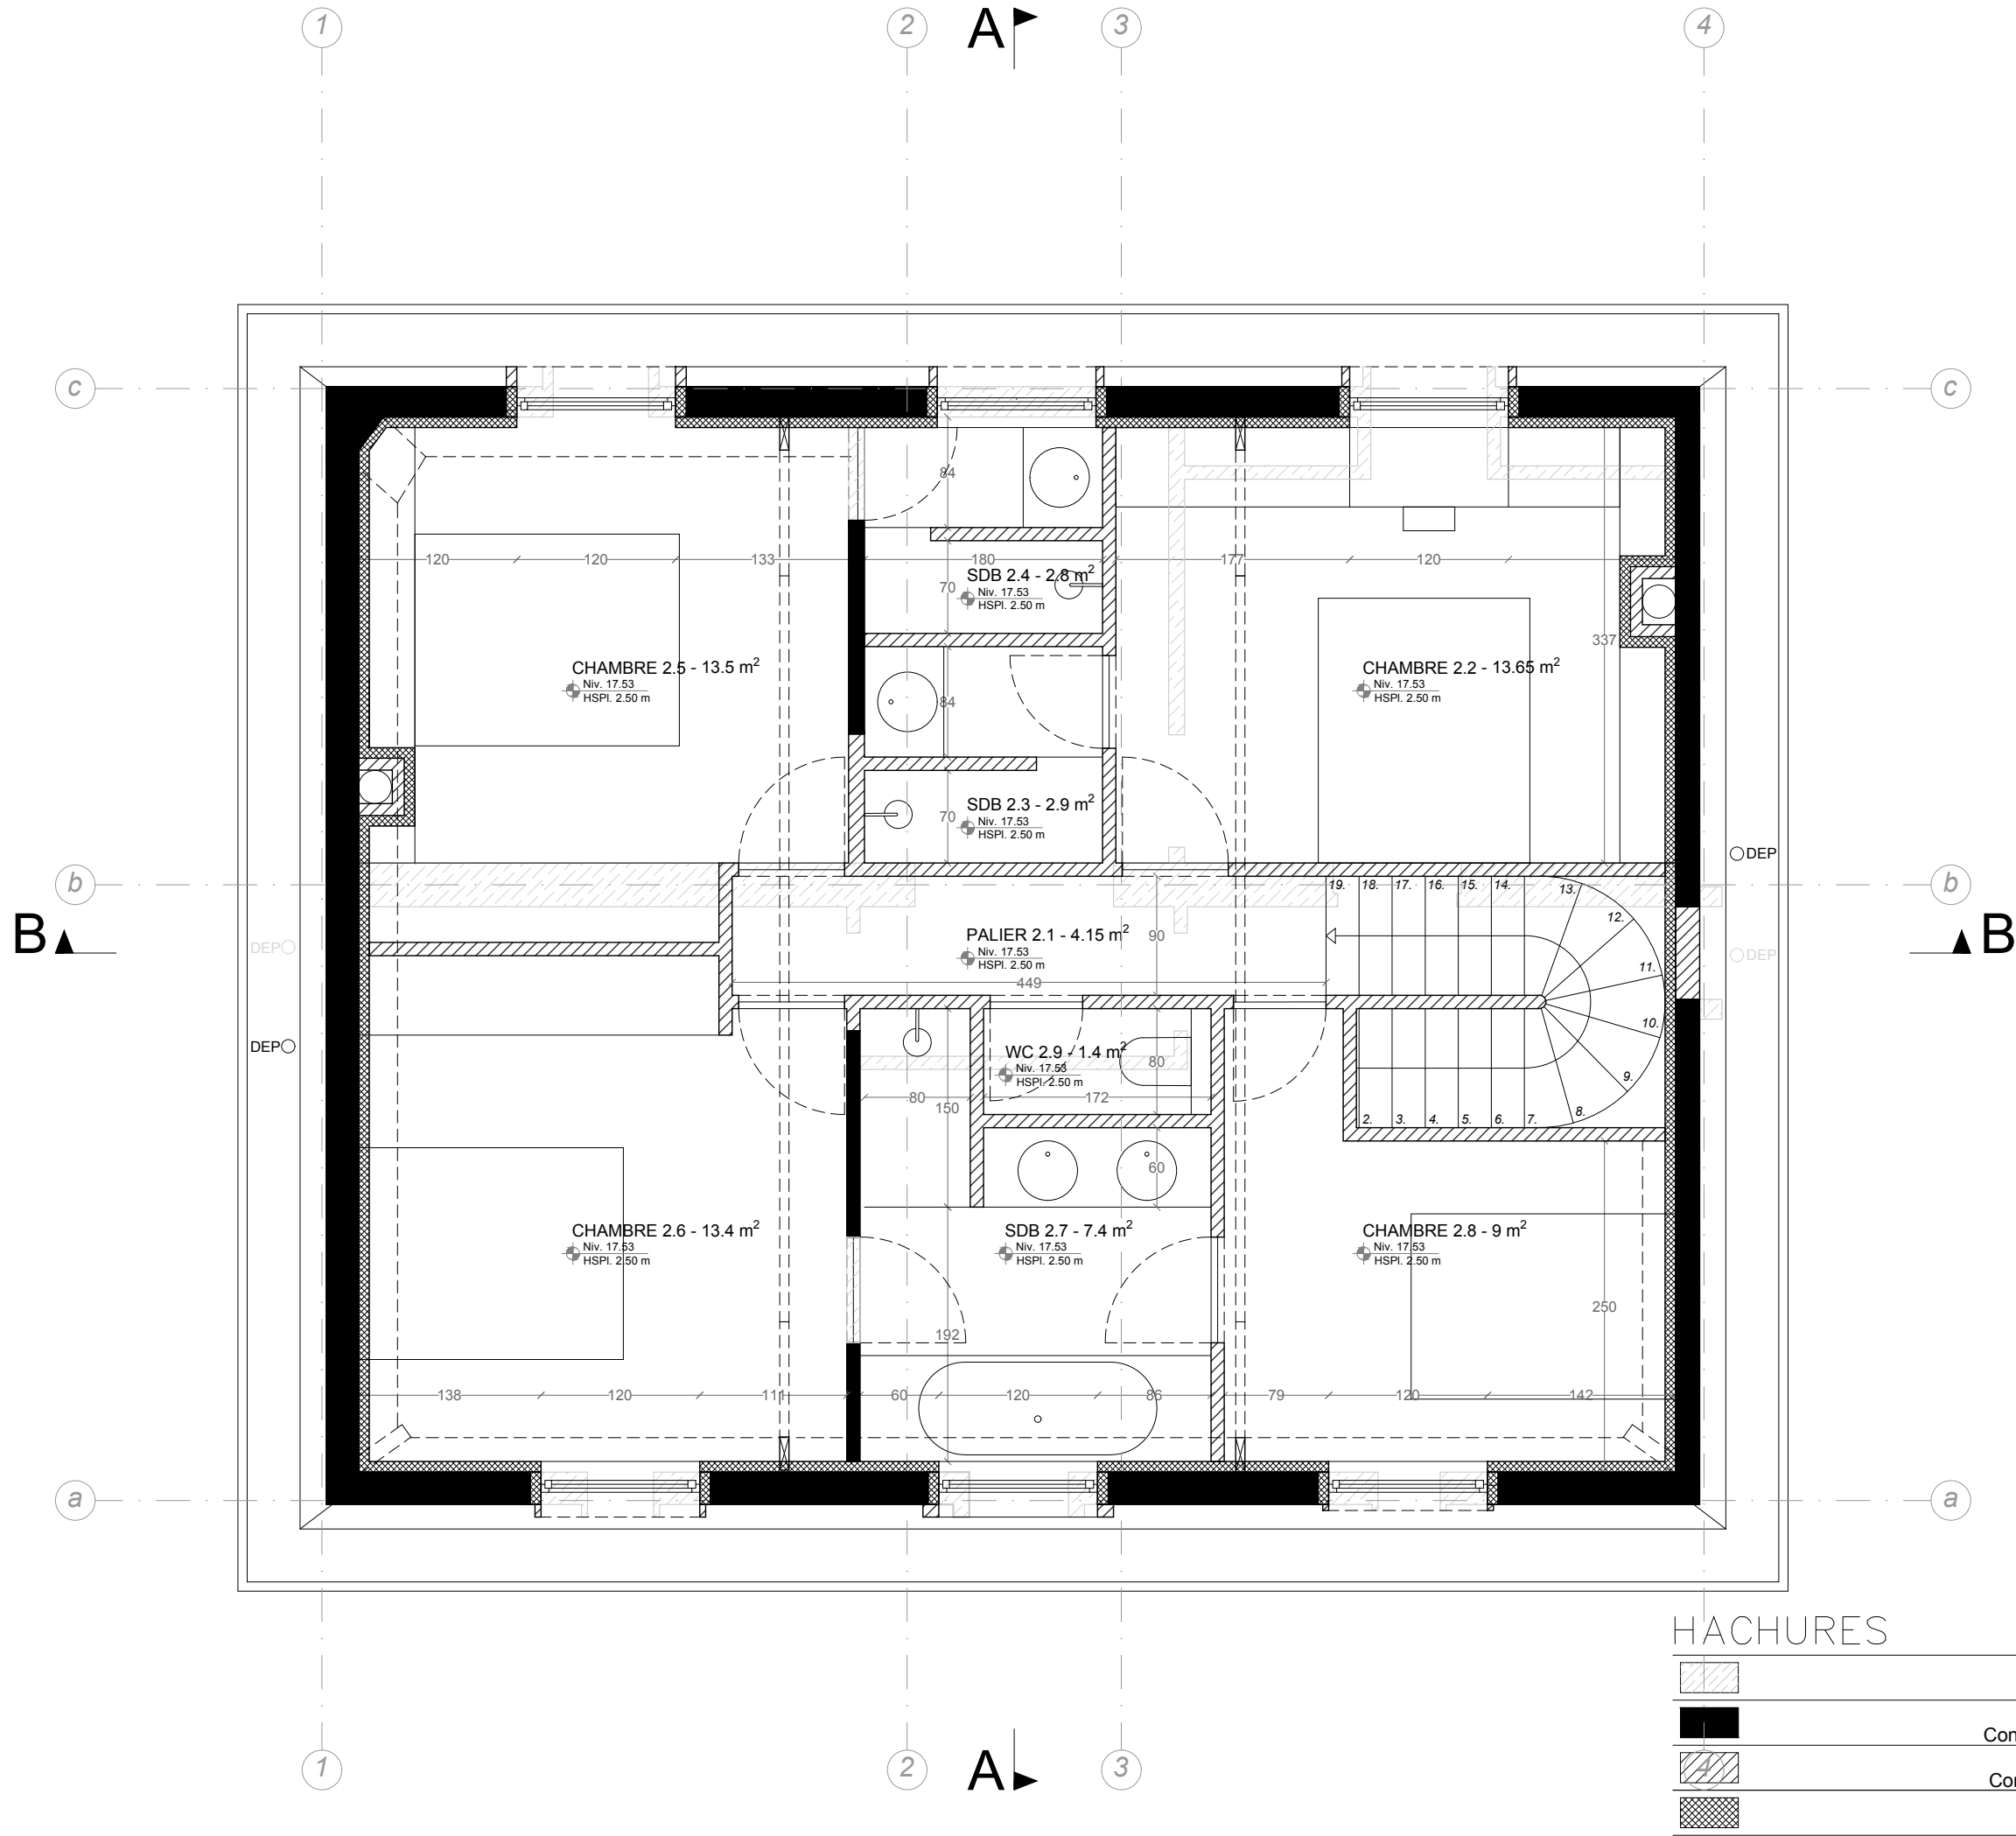

HACHURES

	Démolitions
	Construction existante
	Construction nouvelle
	Isolation

MATERIALITES

①	Pierre bleue
②	Crépis - ton clair
③	Pierre de taille - peinte ton clair
④	Gouttière & DEP en zinc - ton naturel
⑤	Fer forgé peint - ton clair
⑥	Menuiserie en bois clair
⑦	Maçonneries - ton clair
⑧	Bois peint - ton blanc
⑨	Châssis en acier
⑩	Béton clair
⑪	Ardoises
⑫	Boitier alarme
⑬	Lampadaire
⑭	Evacuation feu ouvert inox
⑮	Zinc
⑯	Panneaux photovoltaïques - Invisibles depuis la rue


LEONET HOANG	25.027 WEIGELIAS TRANSFORMATION ET RENOVATION D'UNE MAISON UNIFAMILIALE DREVE DES WEIGELIAS 36, 1170 WATERMAEL-BOITSFORT	SITUATION EXISTANTE		22 . 09 . 2025
		LEGENDE		PLAN : A3 - 8
		PHASE PU		




25.027 WEIGELIAS TRANSFORMATION ET RENOVATION D'UNE MAISON UNIFAMILIALE DREVE DES WEIGELIAS 36, 1170 WATERMAEL-BOITSFORT	SITUATION PROJETEE		22 . 09 . 2025
	ELEVATION AVANT		PLAN : A3 - 9
LEONET HOANG	PHASE PU	ECHELLE : 1/50 SUR A3	



25.027 WEIGELIAS TRANSFORMATION ET RENOVATION D'UNE MAISON UNIFAMILIALE DREVE DES WEIGELIAS 36, 1170 WATERMAEL-BOITSFORT		SITUATION PROJETEE		22 . 09 . 2025
LEONET HOANG		ELEVATION ARRIERE		PLAN : A3 - 10
PHASE PU		ECHELLE : 1/50 SUR A3		

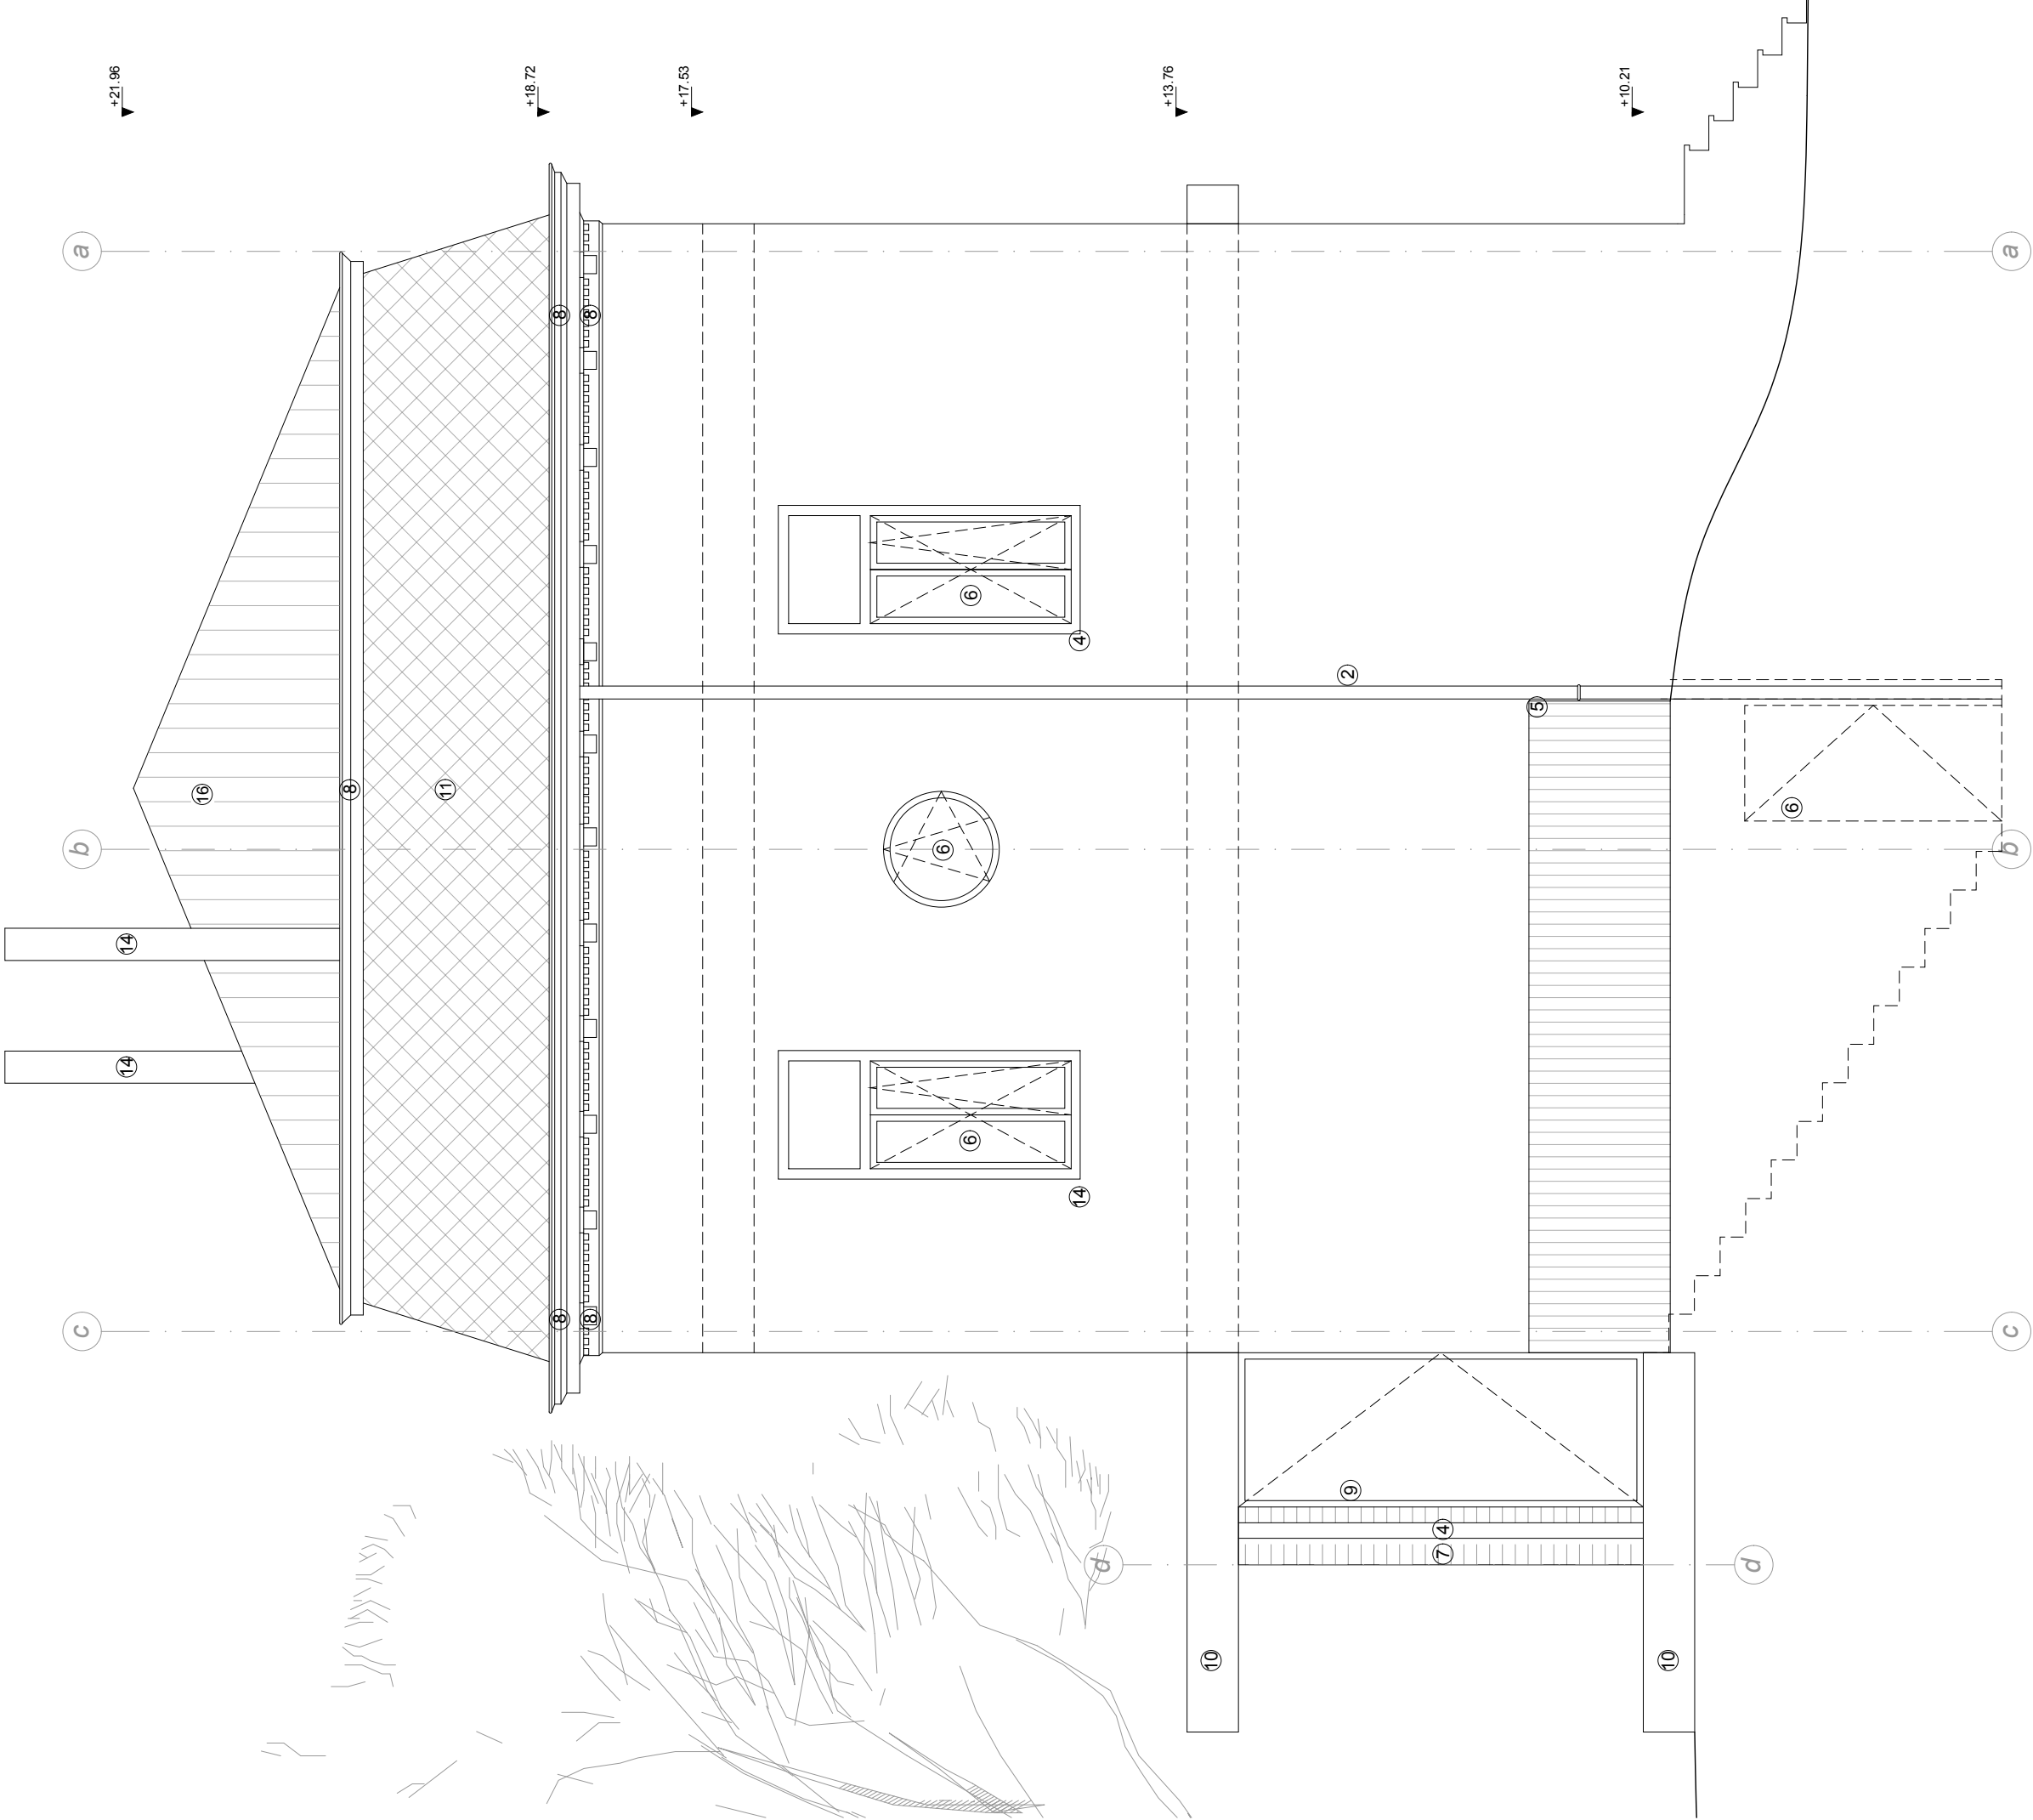


LEONET HOANG	25.027 WEIGELIAS TRANSFORMATION ET RENOVATION D'UNE MAISON UNIFAMILIALE DREVE DES WEIGELIAS 36, 1170 WATERMAEL-BOITSFORT		SITUATION PROJETEE <
--------------	--	--	---

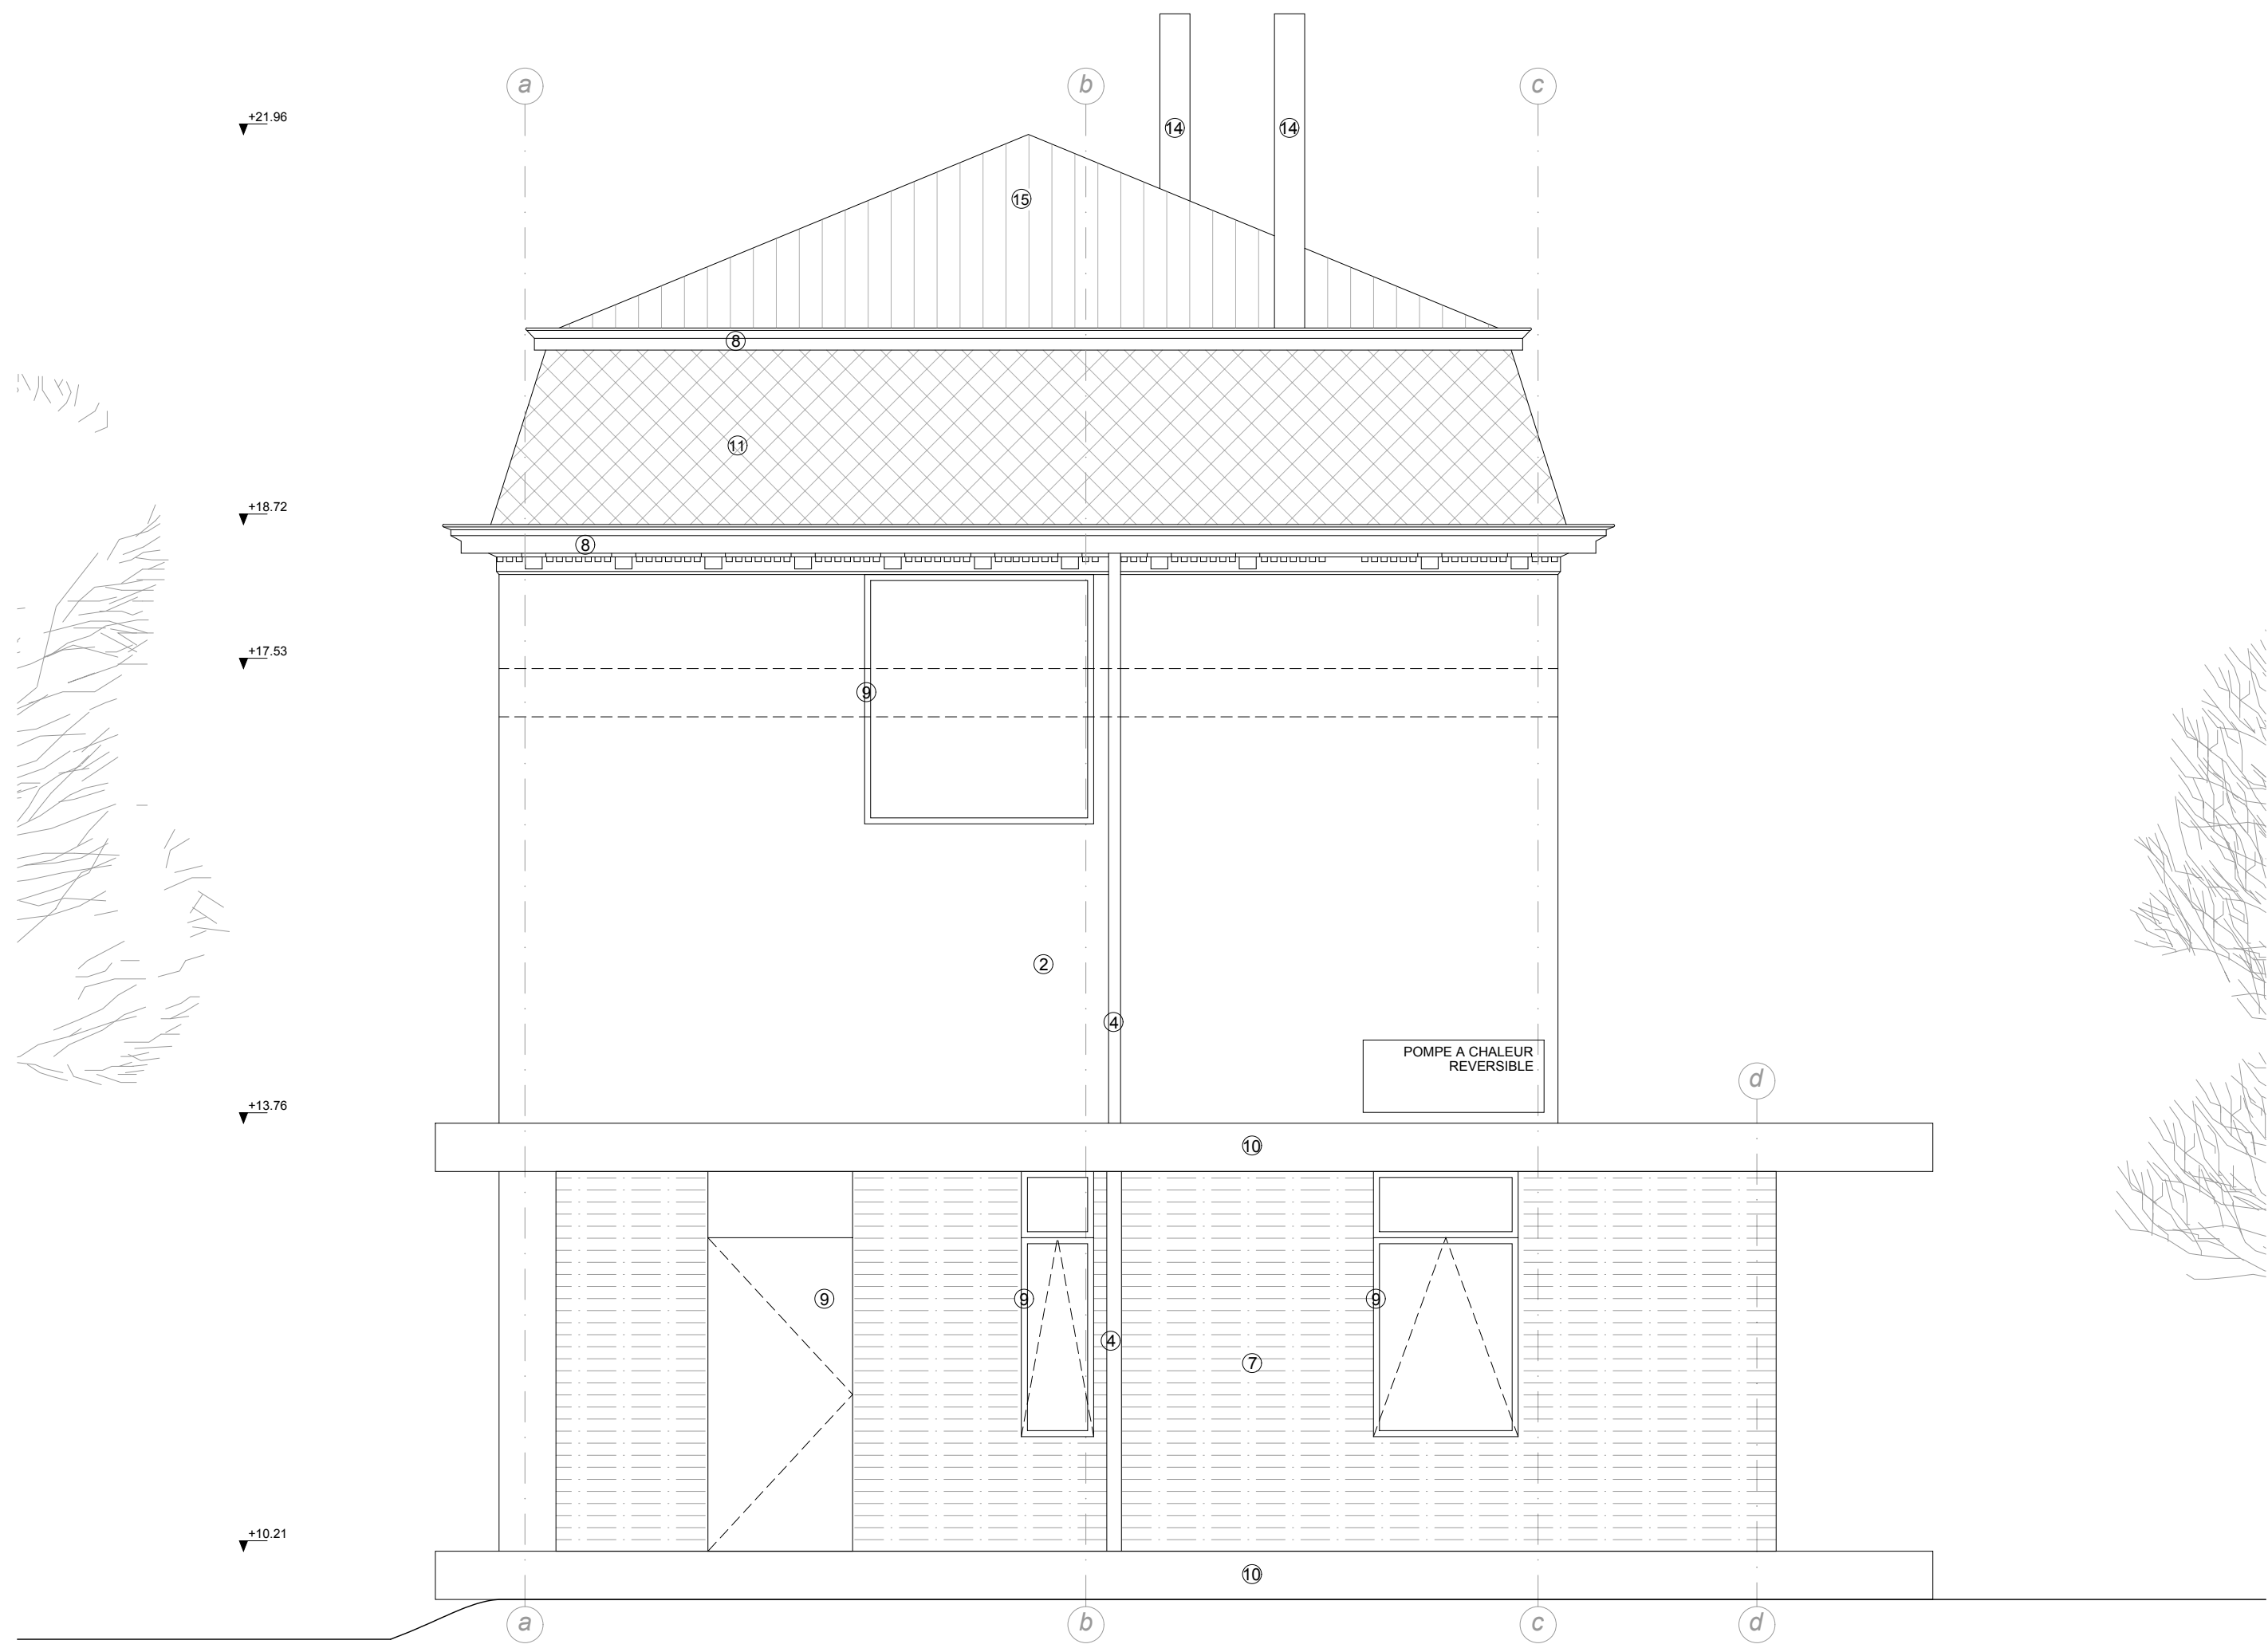


LEONET HOANG	25.027 WEIGELIAS TRANSFORMATION ET RENOVATION D'UNE MAISON UNIFAMILIALE DREVE DES WEIGELIAS 36, 1170 WATERMAEL-BOITSFORT		SITUATION PROJETEE		22 . 09 . 2025
	PHASE PU		ELEVATION NORD		PLAN : A3 - 12
		ECHELLE : 1/50 SUR A3			

HACHURES

	Démolitions
	Construction existante
	Construction nouvelle
	Isolation

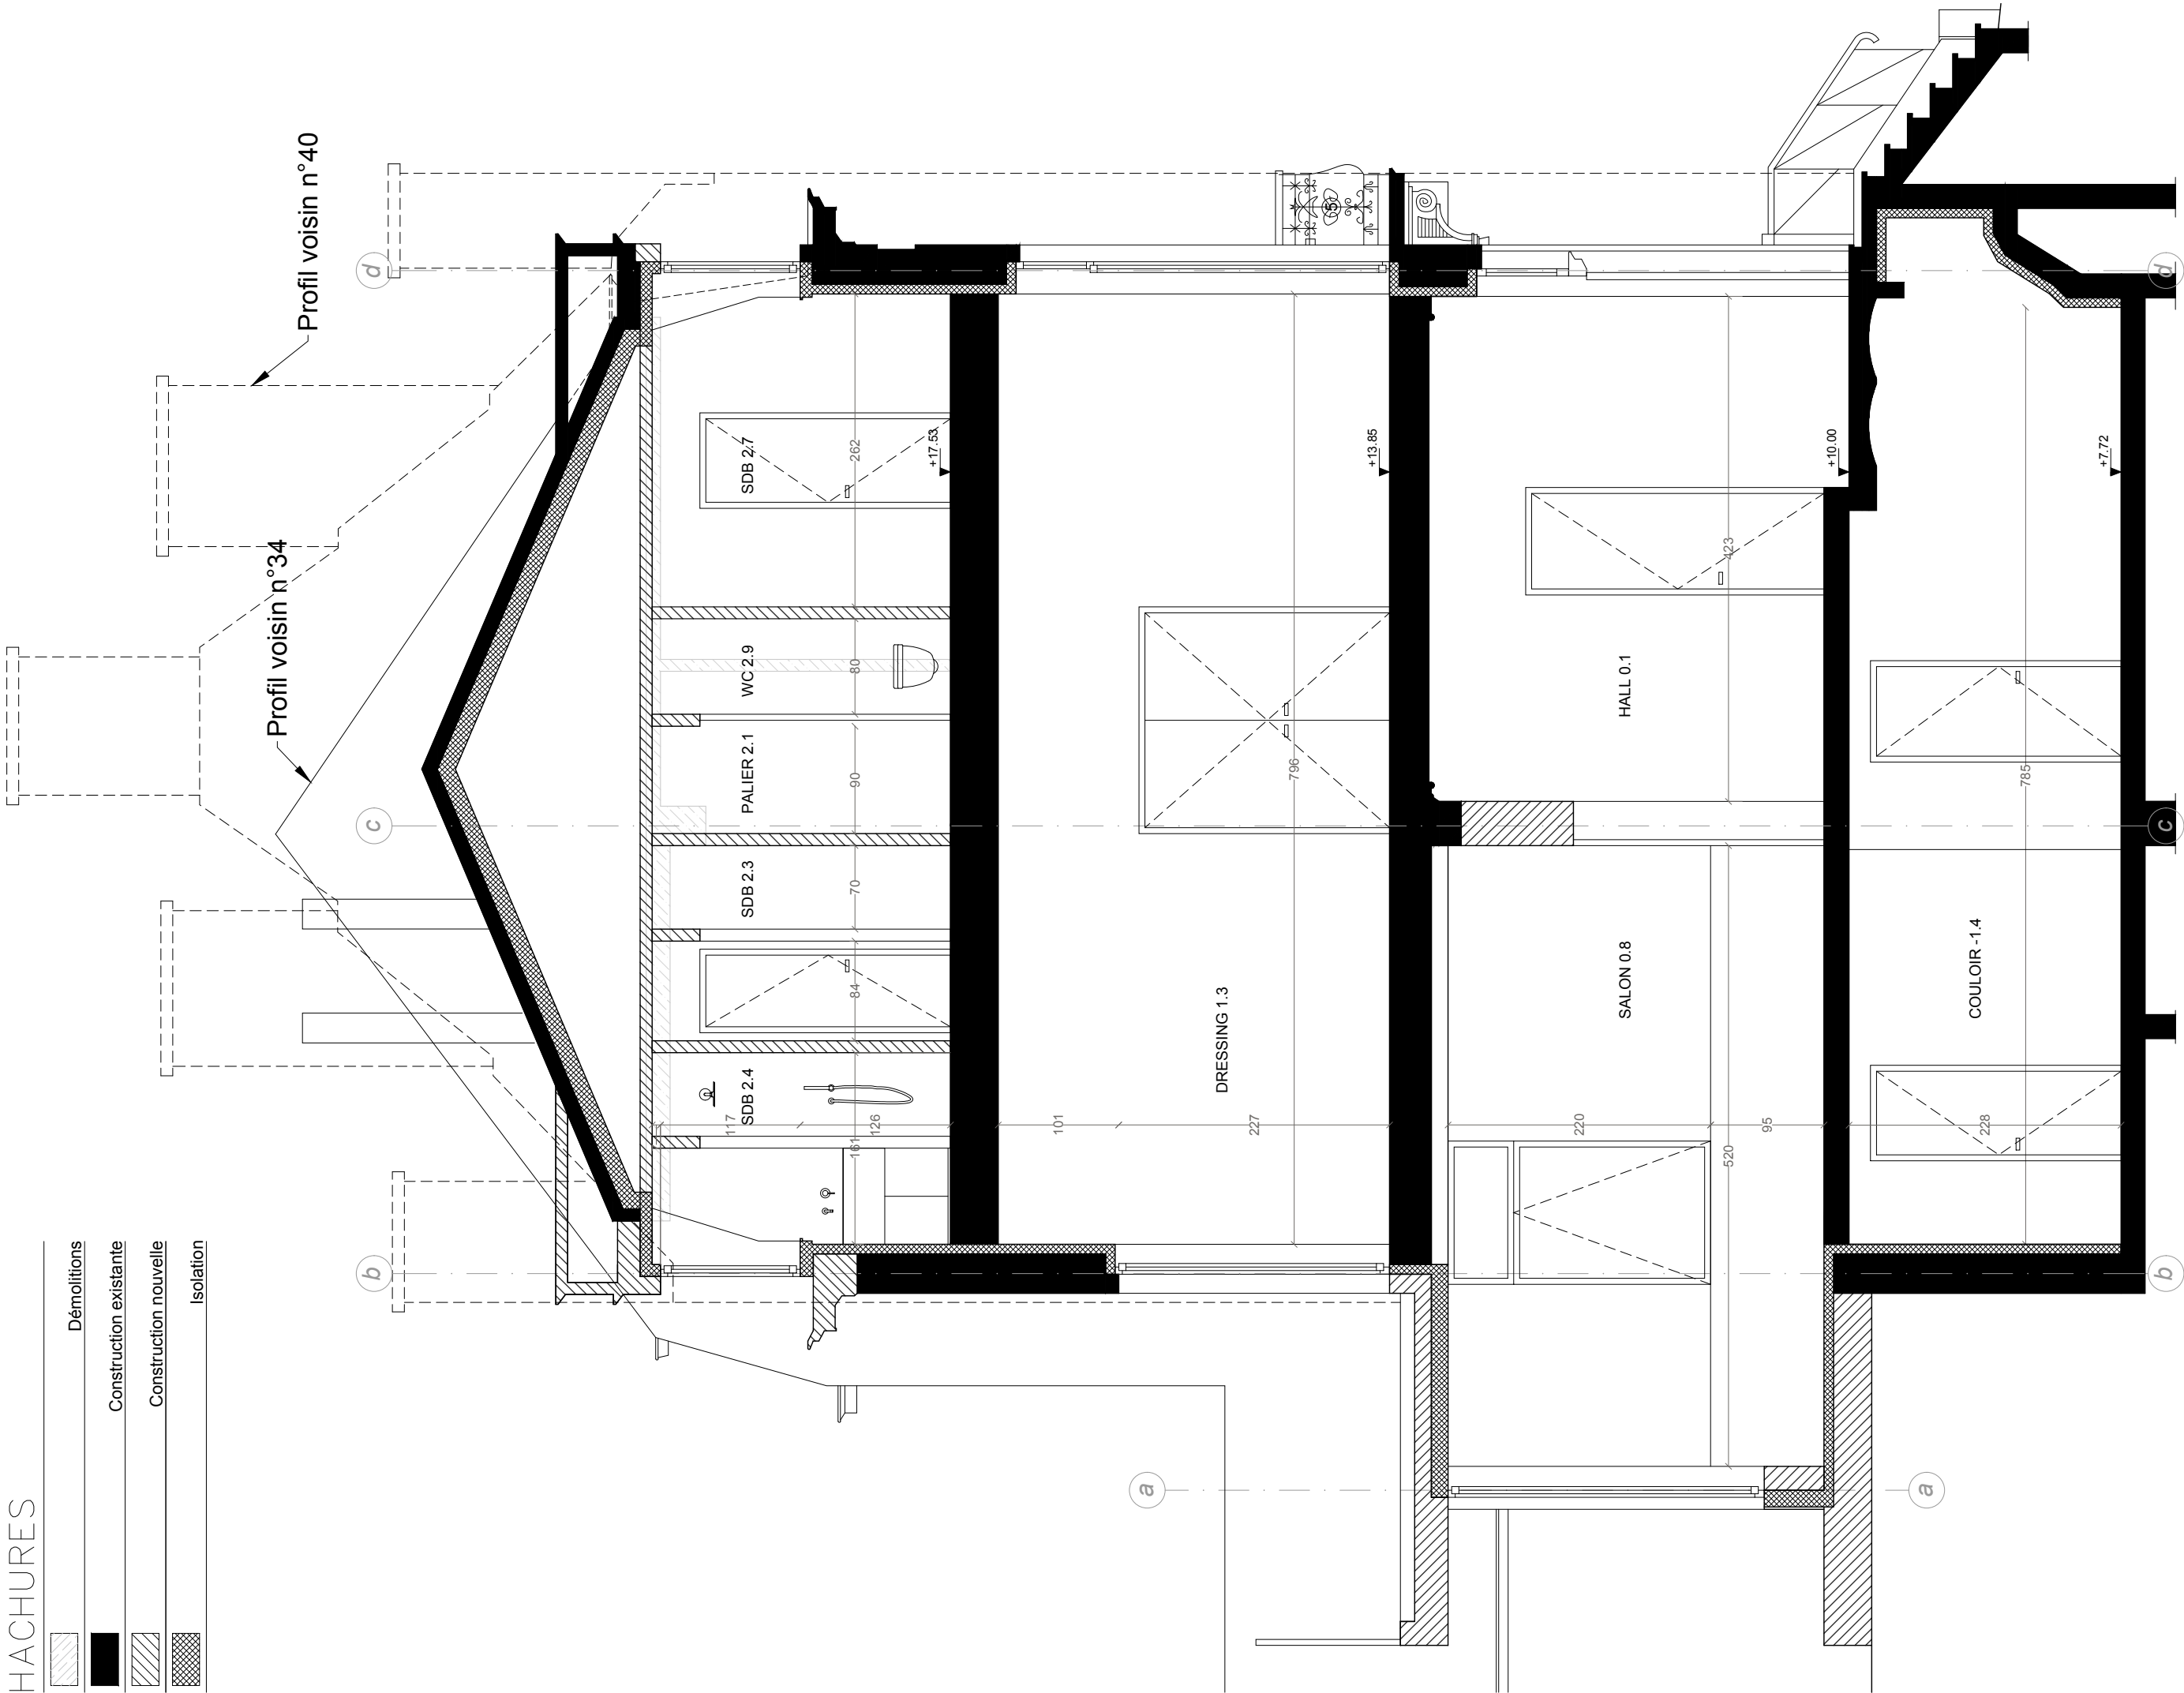

LEONET HOANG	25.027 WEIGELIAS TRANSFORMATION ET RENOVATION D'UNE MAISON UNIFAMILIALE DREVE DES WEIGELIAS 36, 1170 WATERMAEL-BOITSFORT		SITUATION PROJETEE		22 . 09 . 2025	
	PHASE PU	ECHELLE : 1/50 SUR A3	COUPE AA		PLAN : A3 - 13	

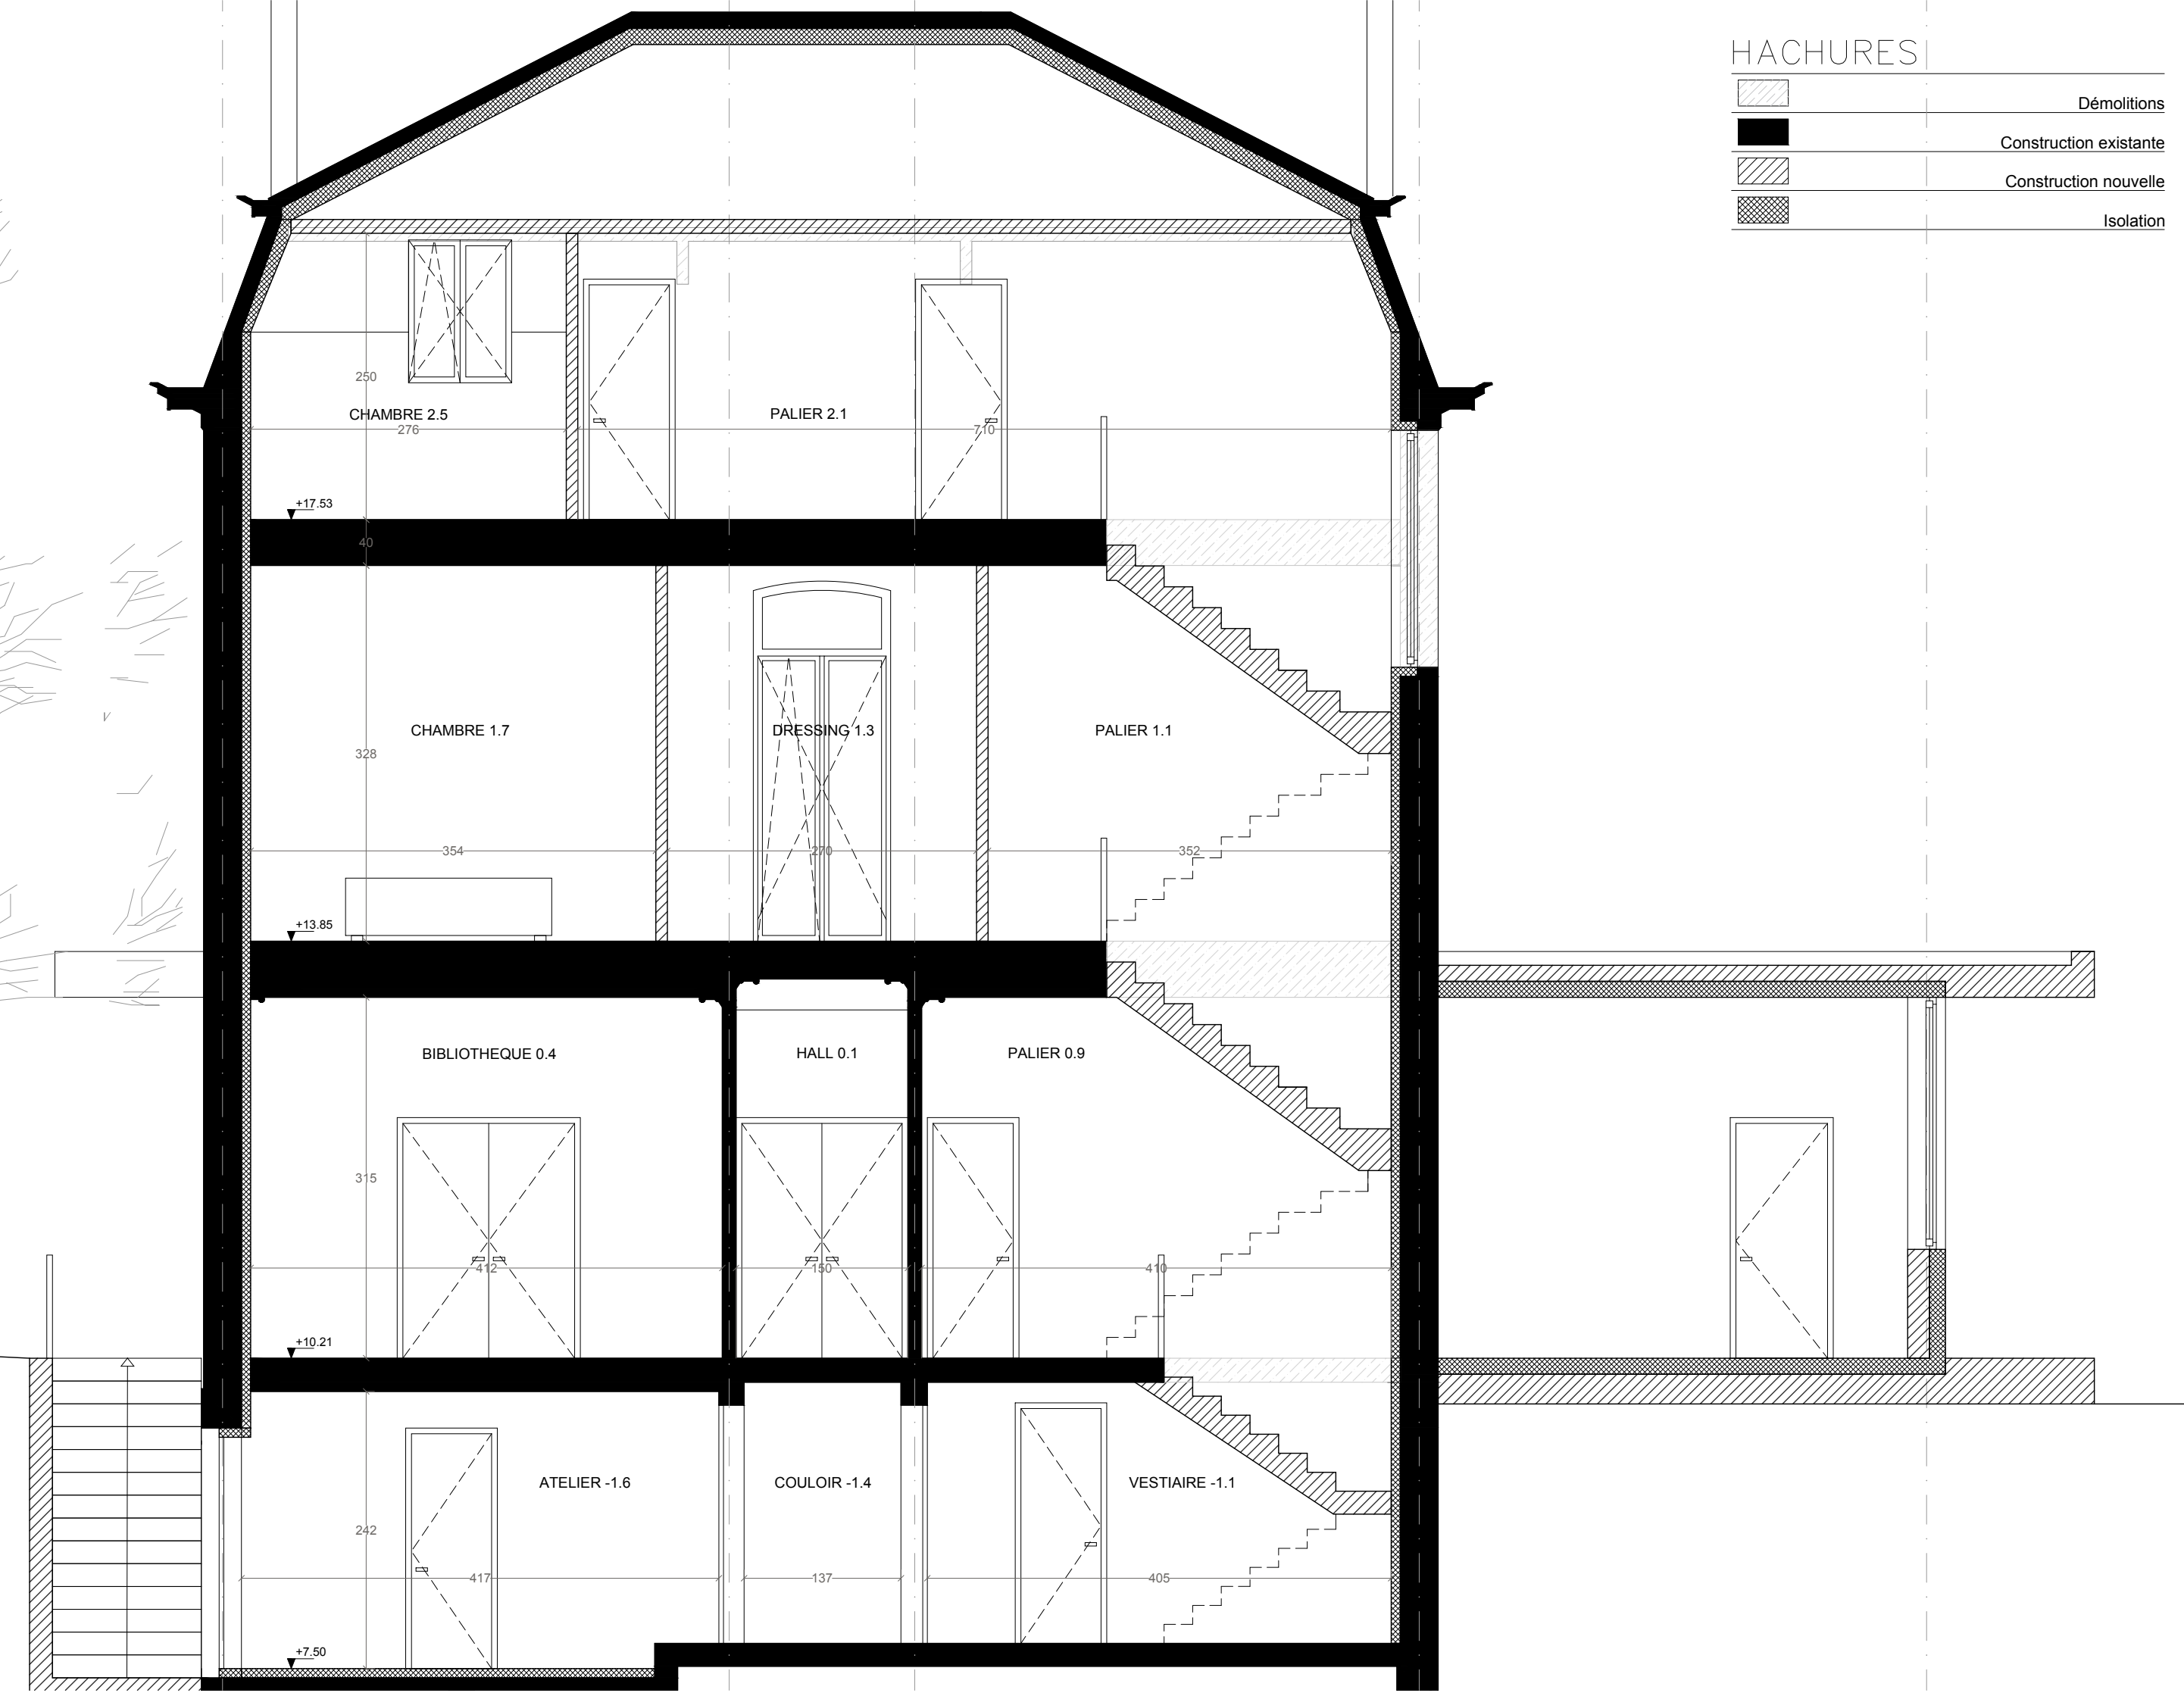

HACHURES

	Démolitions
	Construction existante
	Construction nouvelle
	Isolation

SITUATION PROJETEE

25.027 WEIGELIAS
TRANSFORMATION ET RENOVATION D'UNE MAISON UNIFAMILIALE
DREVE DES WEIGELIAS 36, 1170 WATERMAEL-BOITSFORT

LEONET HOANG


22 . 09 . 2025

ECHELLE : 1/50 SUR A3


PHASE PU

PLAN : A3 - 14

COUPE BB

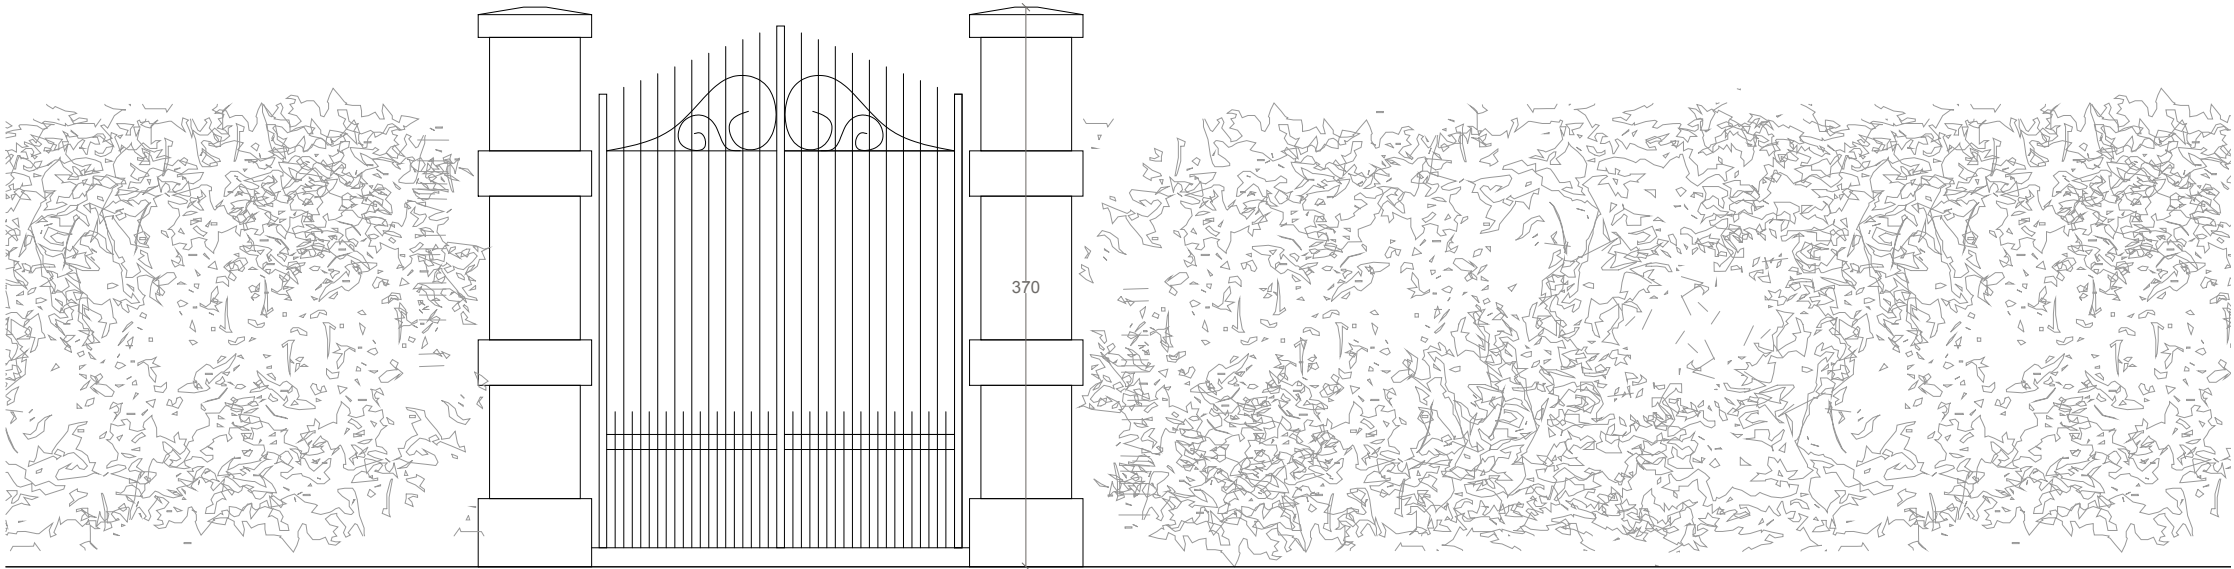


SITUATION EXISTANTE

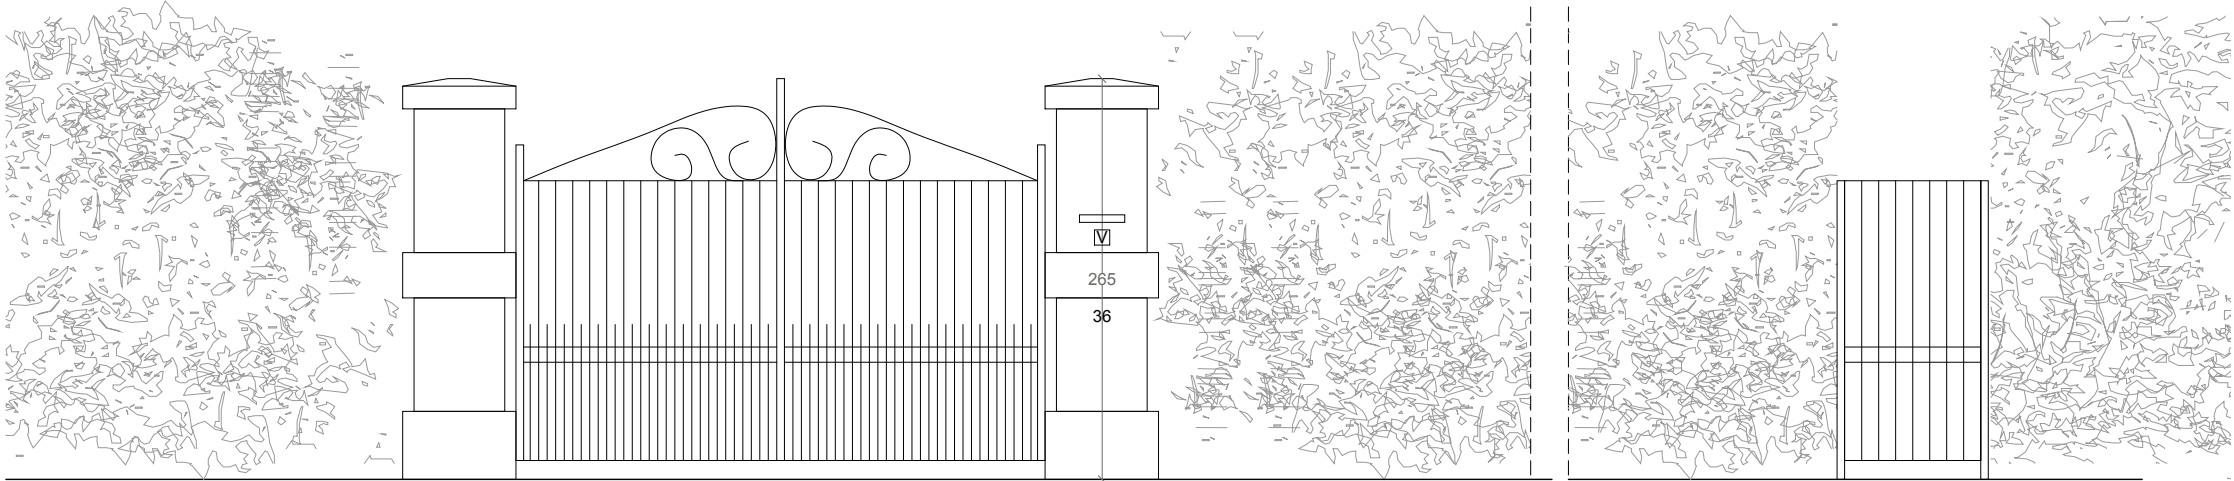


SITUATION PROJETEE

PORTAIL METALLIQUE
DE TEINTE CLAIRE

LEONET HOANG	25.027 WEIGELIAS TRANSFORMATION ET RENOVATION D'UNE MAISON UNIFAMILIALE DREVE DES WEIGELIAS 36, 1170 WATERMAEL-BOITSFORT		PORTAIL ENTREE		22 . 09 . 2025
	PHASE PU		ELEVATIONS		PLAN : A3 - 1
	ECHELLE : 1/50 SUR A3				

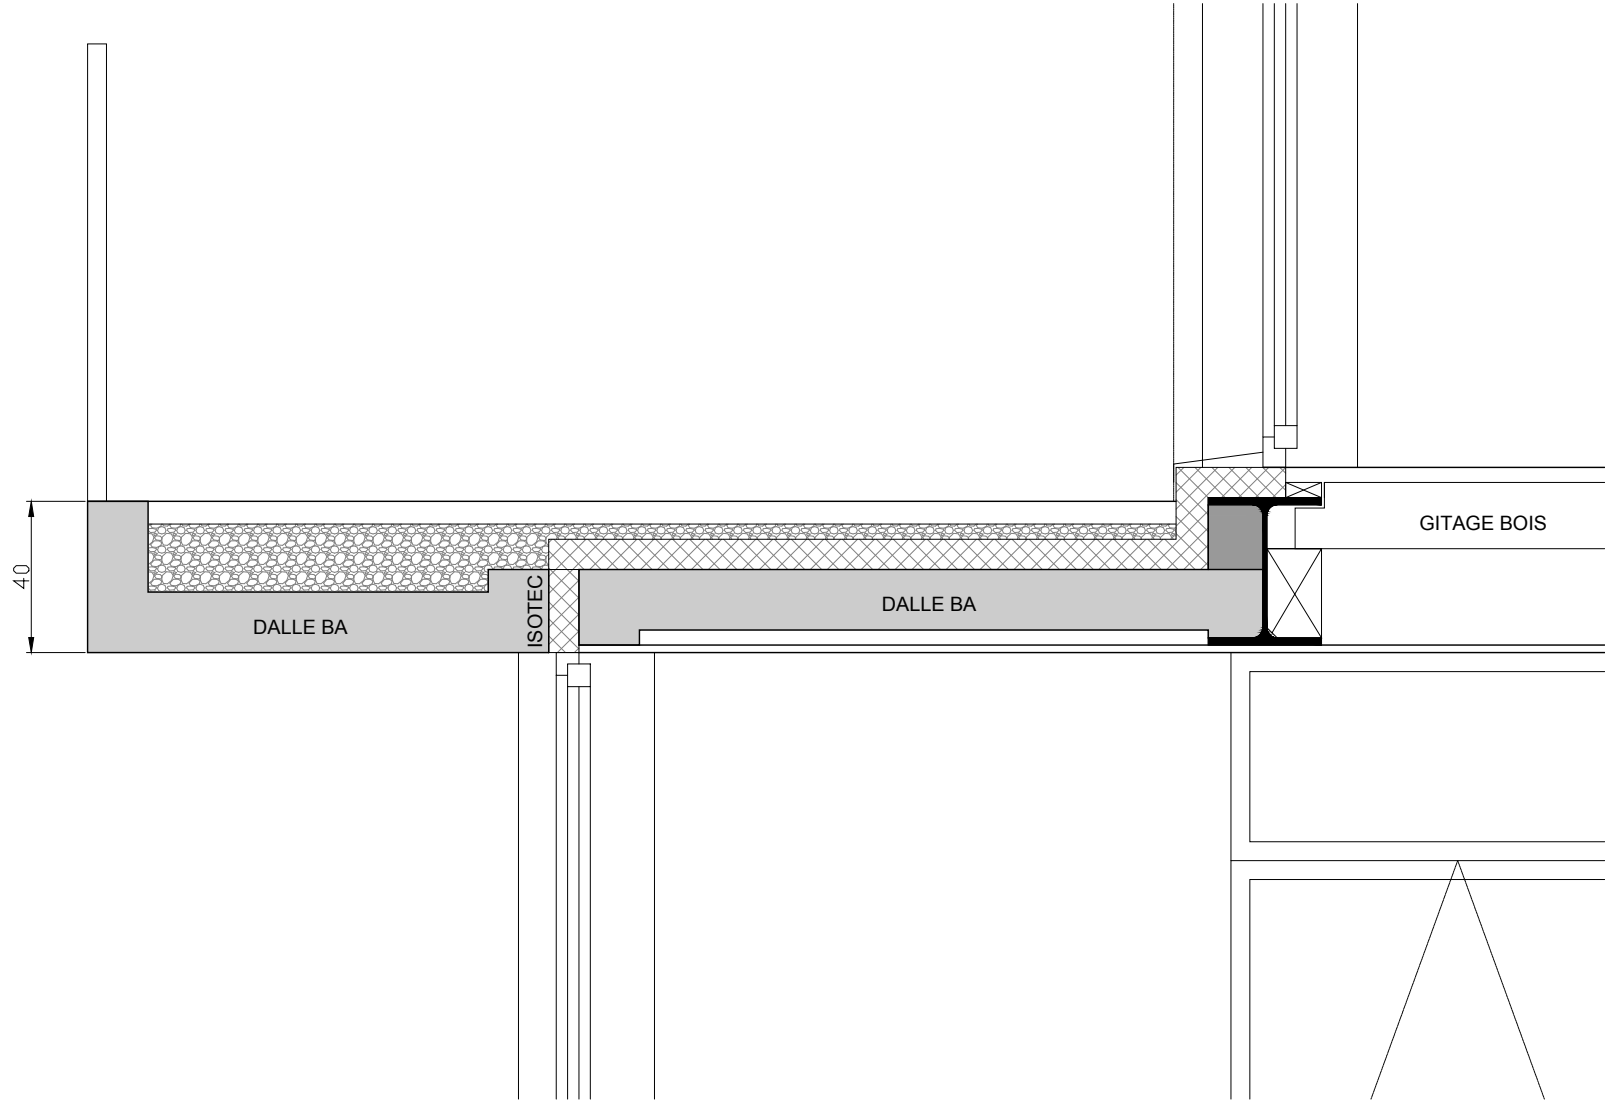


LEONET HOANG	25.027 WEIGELIAS TRANSFORMATION ET RENOVATION D'UNE MAISON UNIFAMILIALE DREVE DES WEIGELIAS 36, 1170 WATERMAEL-BOITSFORT		PLAN DE DETAIL	22 . 09 . 2025
	PHASE PU	ECHELLE : 1/20 SUR A3	TOITURE PLATE ANNEXE	PLAN : A3 - 1

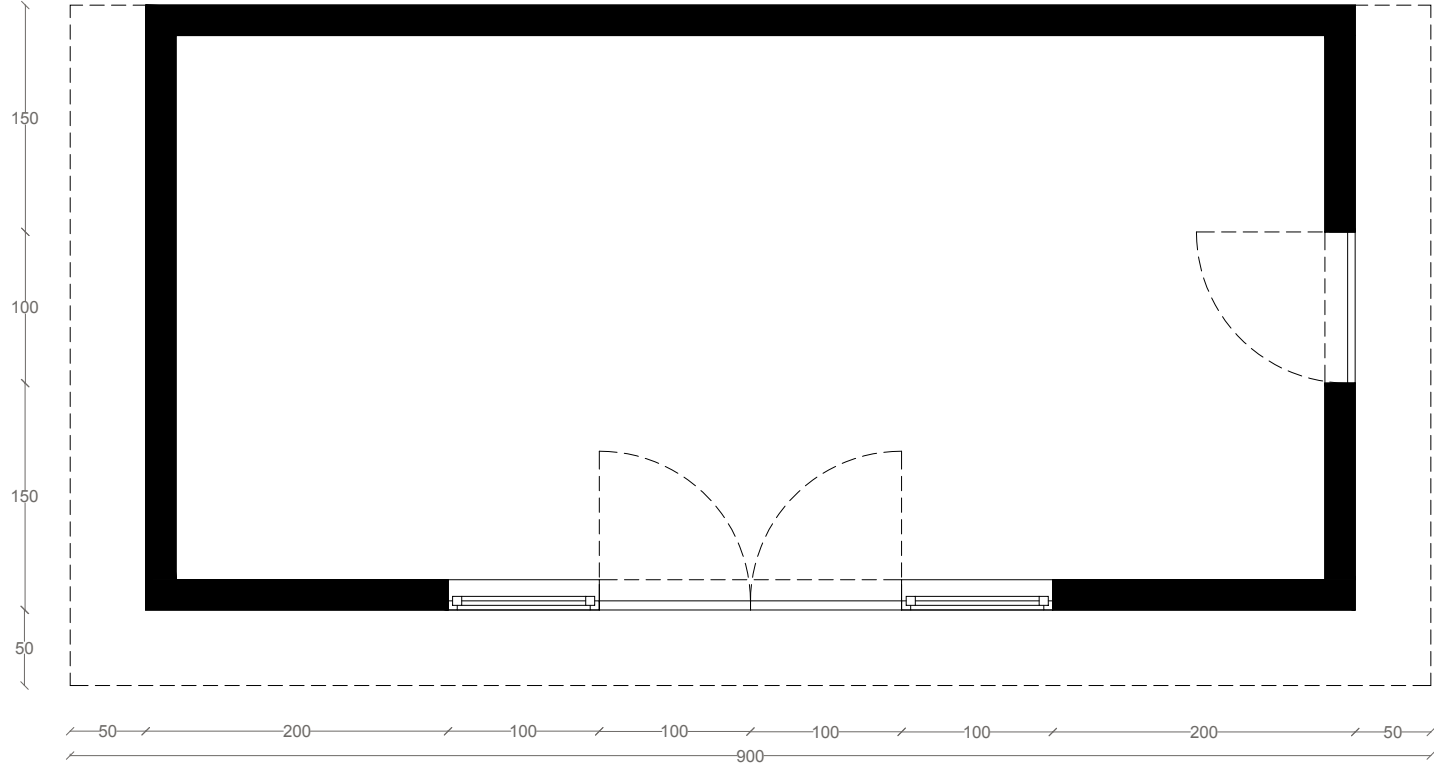


LEONET HOANG	25.027 WEIGELIAS TRANSFORMATION ET RENOVATION D'UNE MAISON UNIFAMILIALE DREVE DES WEIGELIAS 36, 1170 WATERMAEL-BOITSFORT		PLAN ATELIER JARDIN	22 . 09 . 2025	
		PHASE PU			ECHELLE : 1/50 SUR A3

MATERIALITES


①	Dalle de sol en béton
②	Soubassement en maçonneries de teinte foncées
③	Revêtement en bois de teinte foncée
④	Toiture en acier galva
⑤	Châsssis en bois de teinte foncée

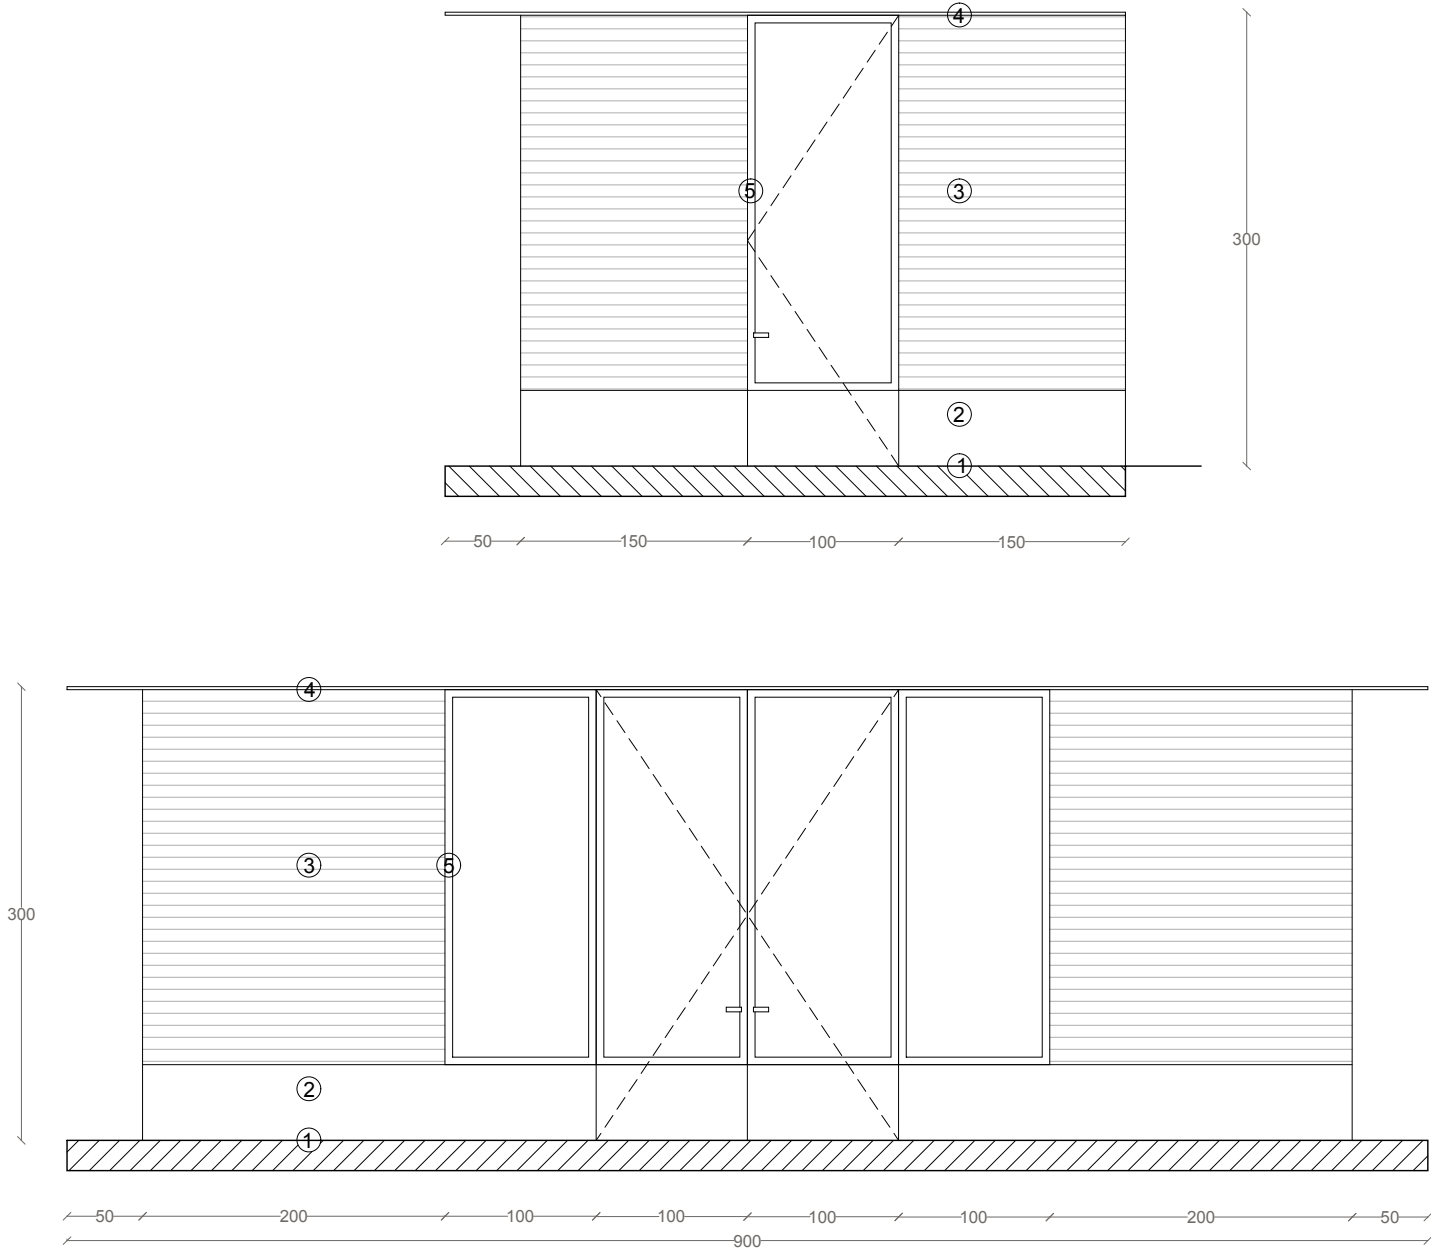

LEONET HOANG	25.027 WEIGELIAS TRANSFORMATION ET RENOVATION D'UNE MAISON UNIFAMILIALE DREVE DES WEIGELIAS 36, 1170 WATERMAEL-BOITSFORT	ELEVATIONS ATELIER JARDIN		22 . 09 . 2025	PLAN : A3 - 2
		PHASE PU	ECHELLE : 1/50 SUR A3		

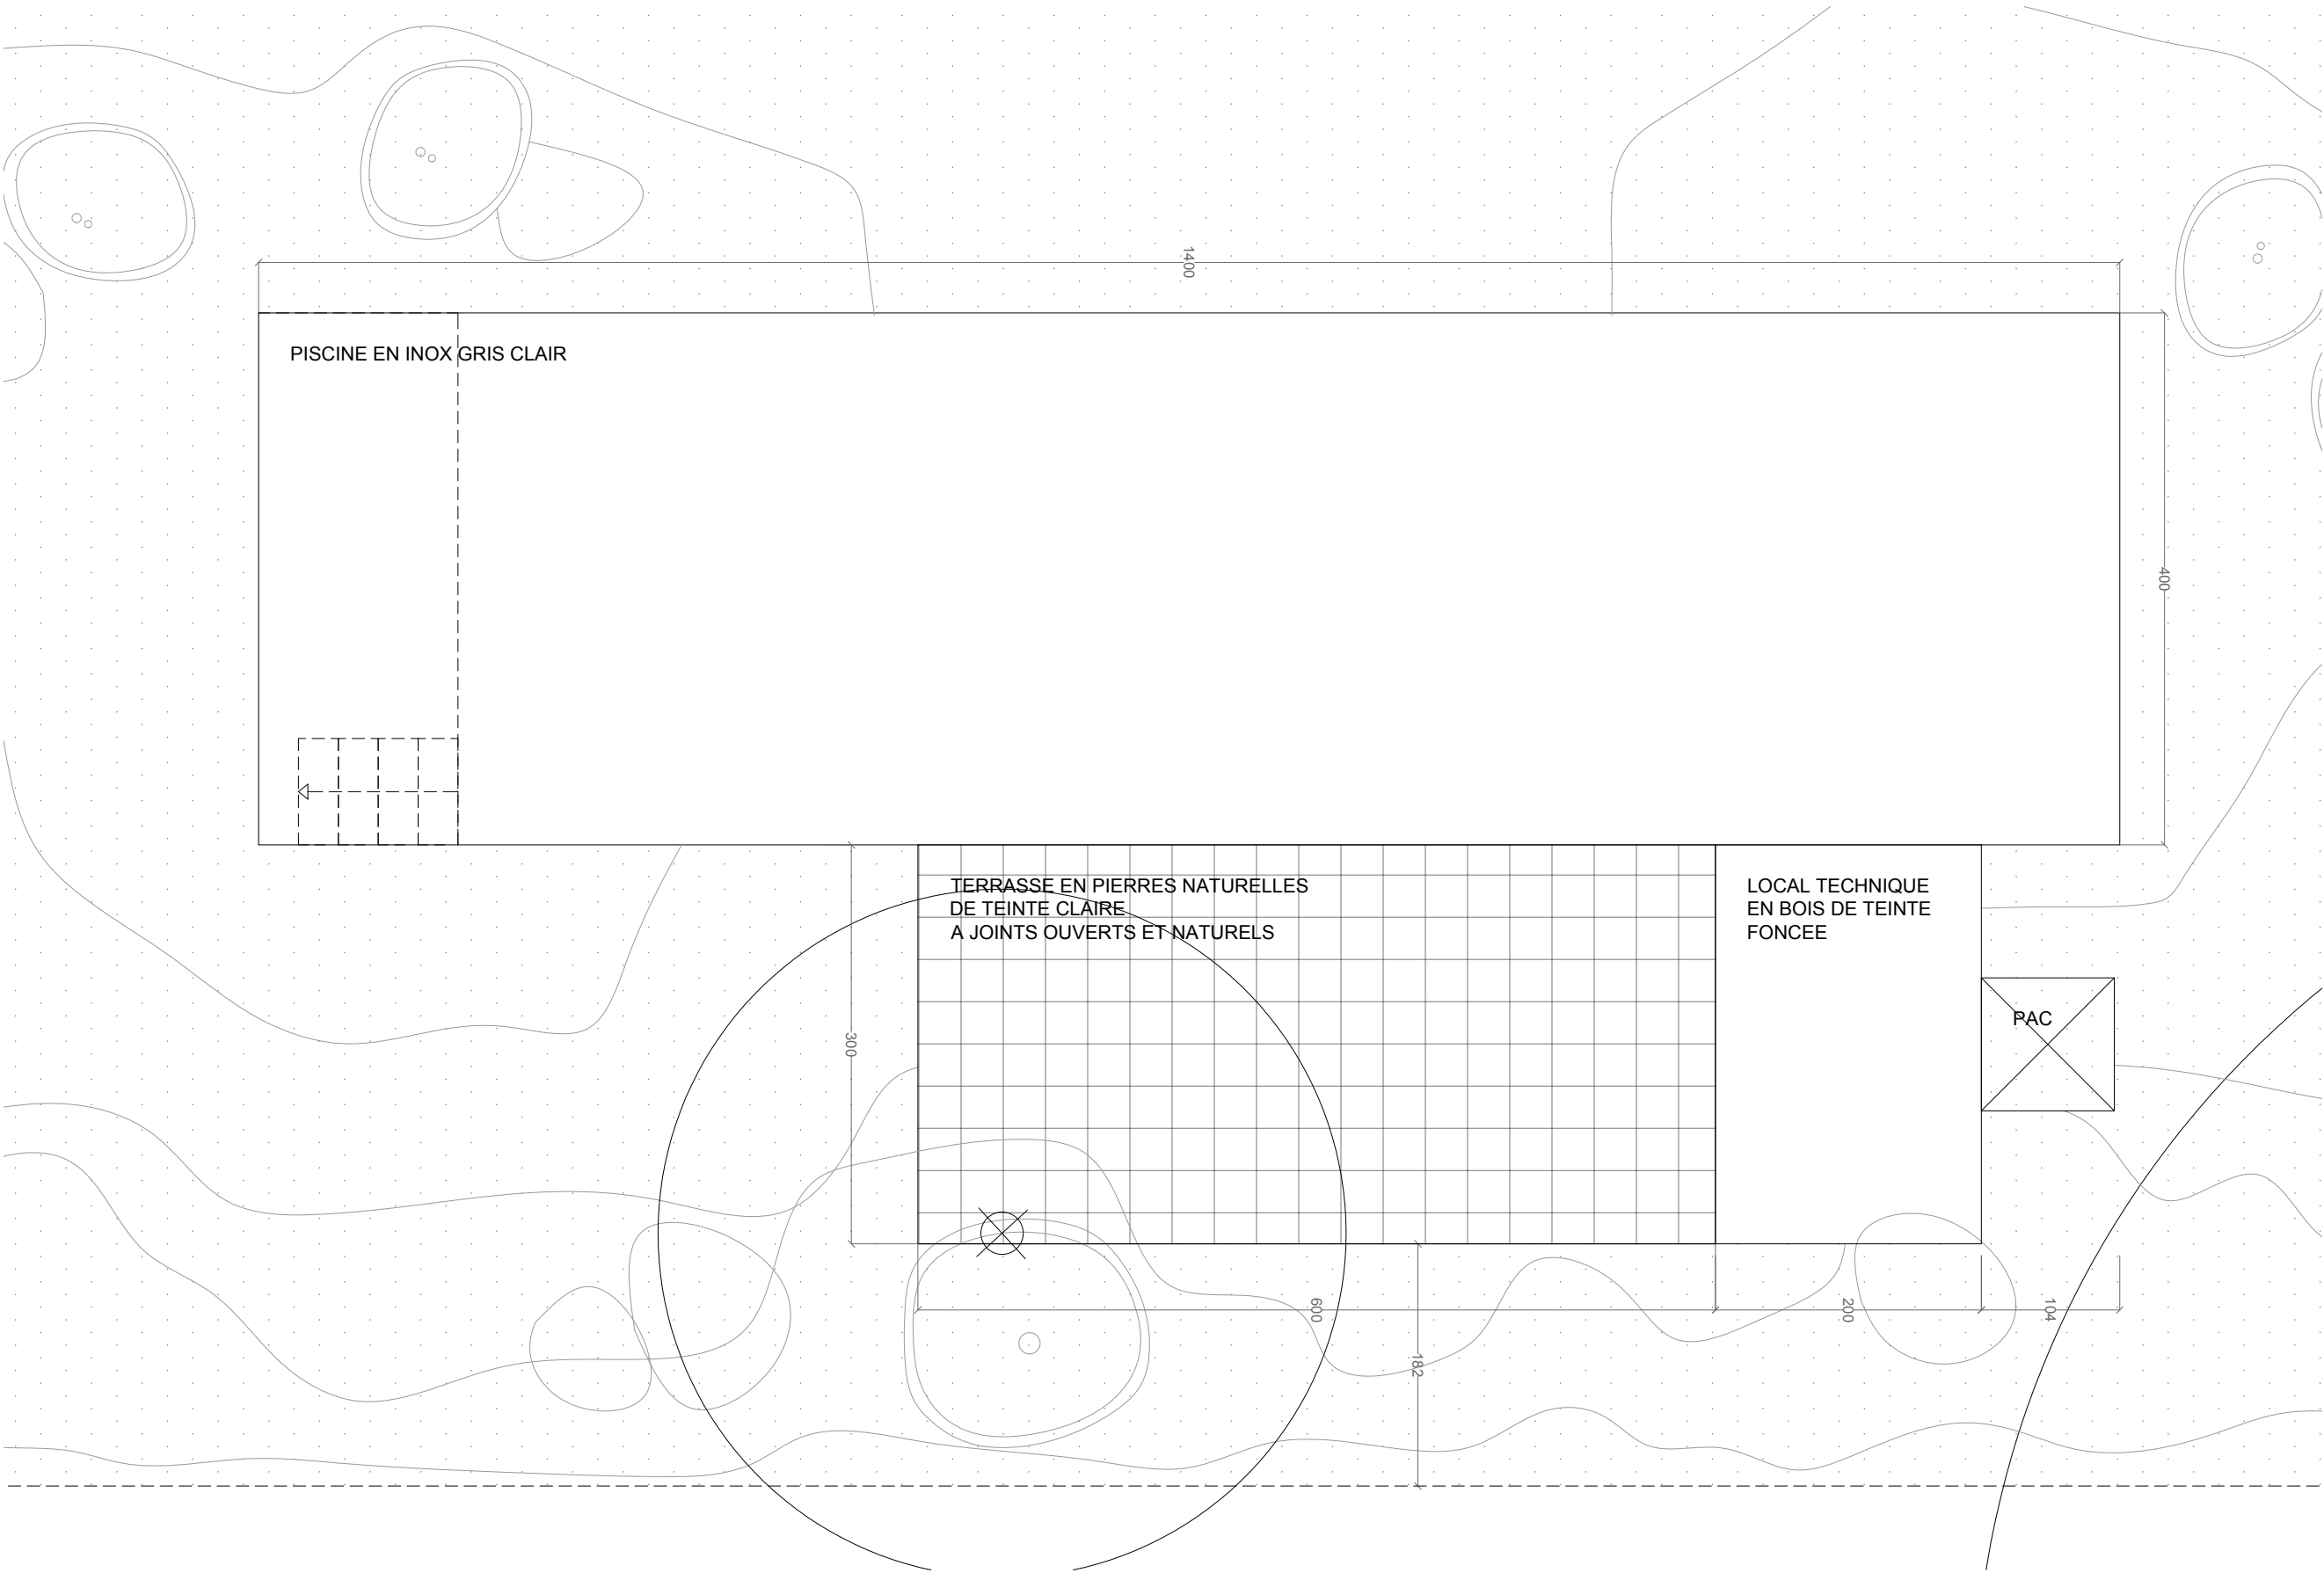

LEONET HOANG	25.027 WEIGELIAS TRANSFORMATION ET RENOVATION D'UNE MAISON UNIFAMILIALE DREVE DES WEIGELIAS 36, 1170 WATERMAEL-BOITSFORT		PLAN		22 . 09 . 2025
		PHASE PU	PISCINE		PLAN : A3 - 1

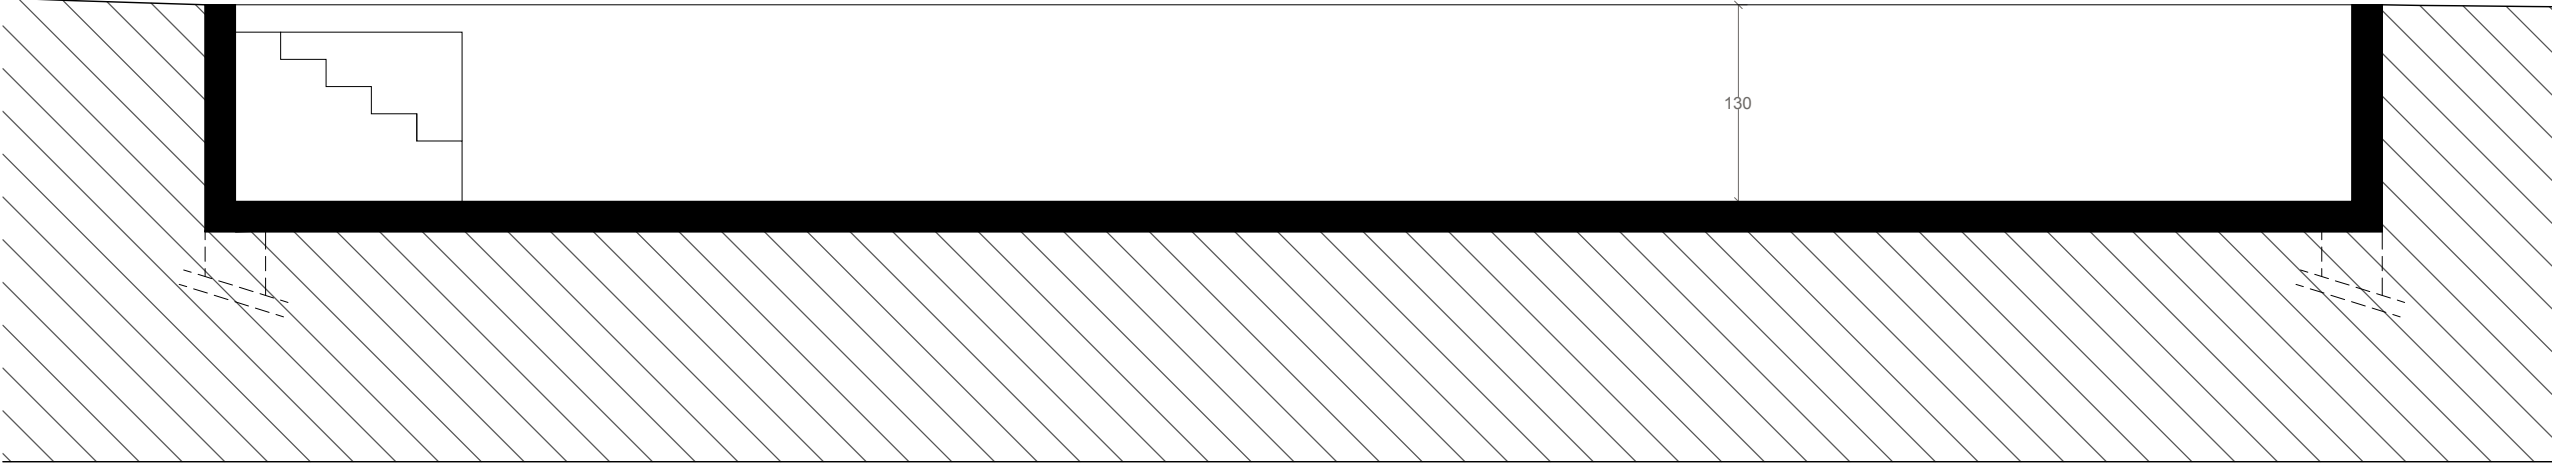

LEONET HOANG	25.027 WEIGELIAS TRANSFORMATION ET RENOVATION D'UNE MAISON UNIFAMILIALE DREVE DES WEIGELIAS 36, 1170 WATERMAEL-BOITSFORT		COUPE PISCINE	22 . 09 . 2025
		PHASE PU		PLAN : A3 - 2