




PLAN 1er ETAGE 1/50
Situation projetée

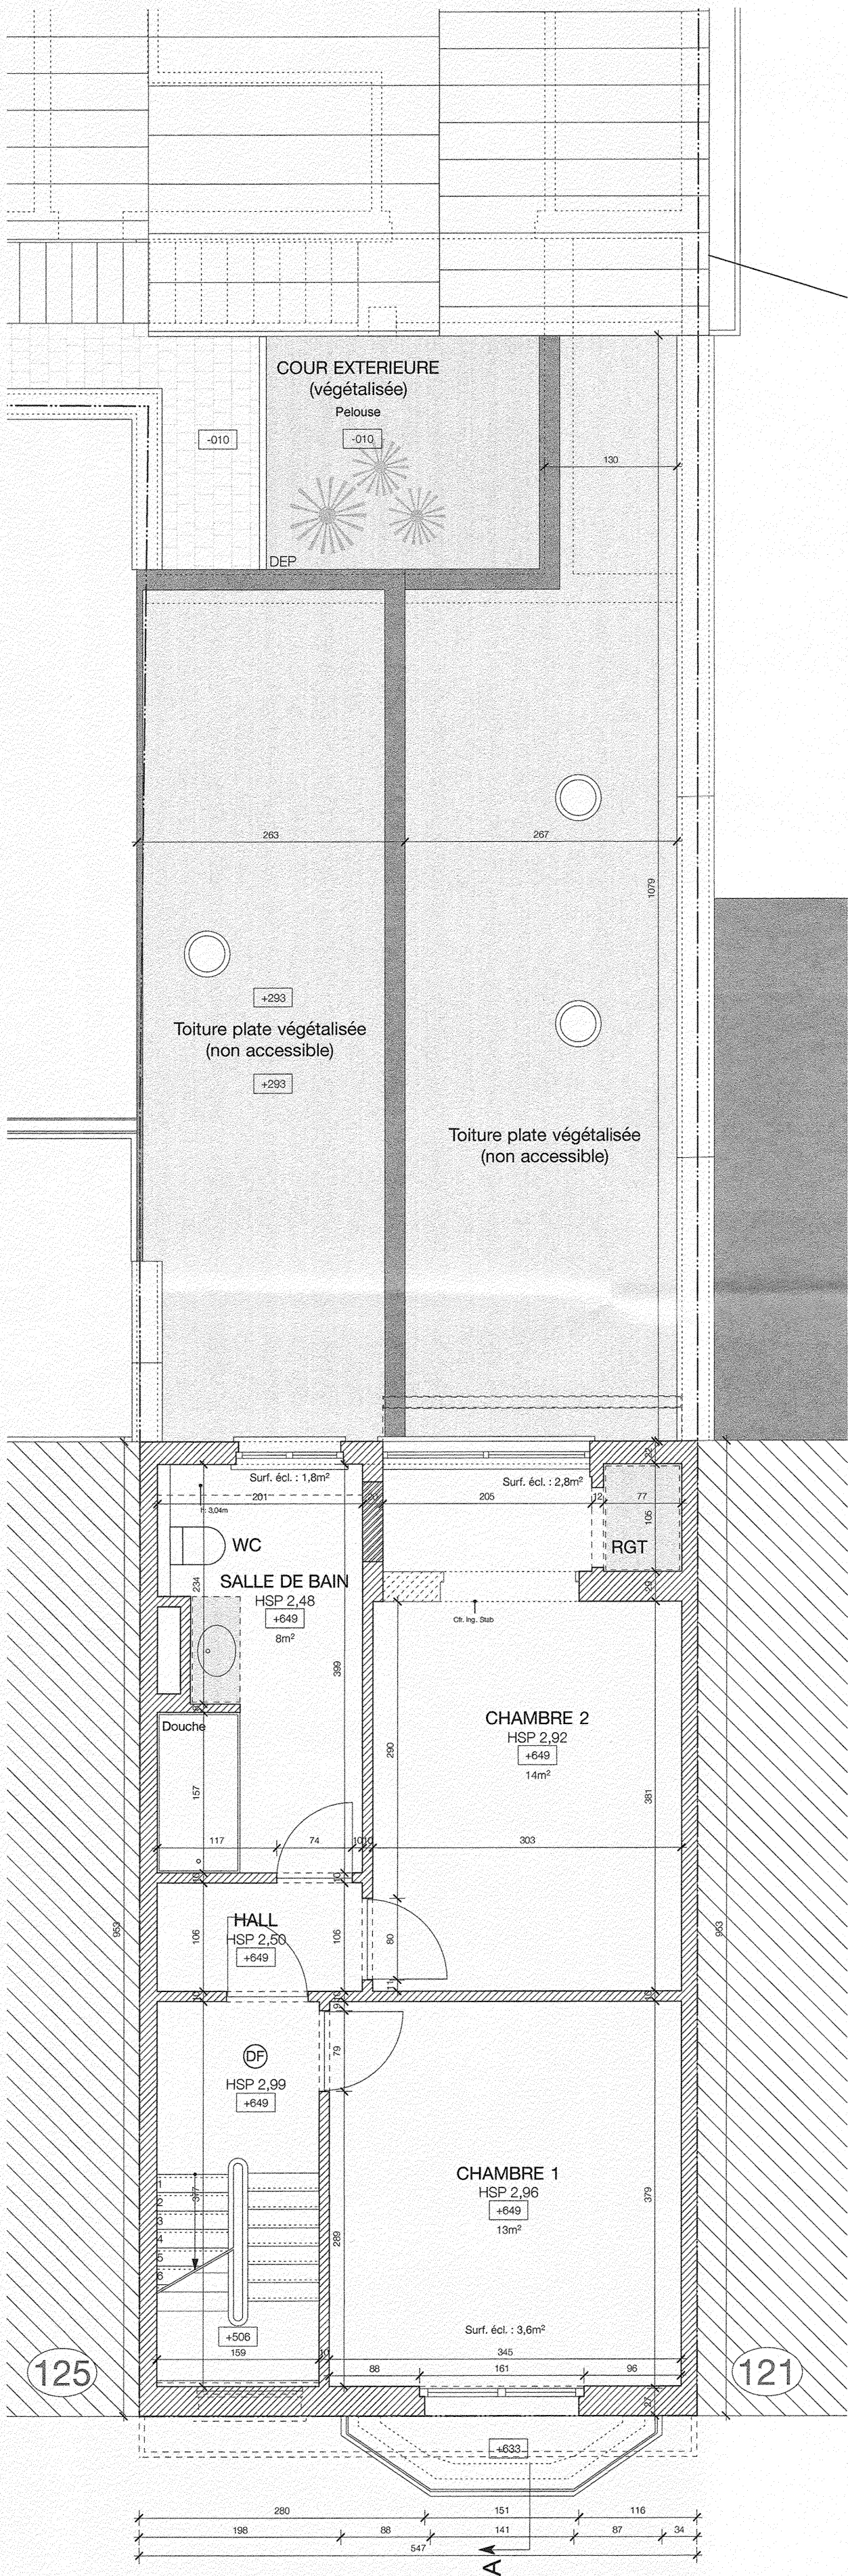

PLAN 2ème ETAGE 1/50
Situation projetée

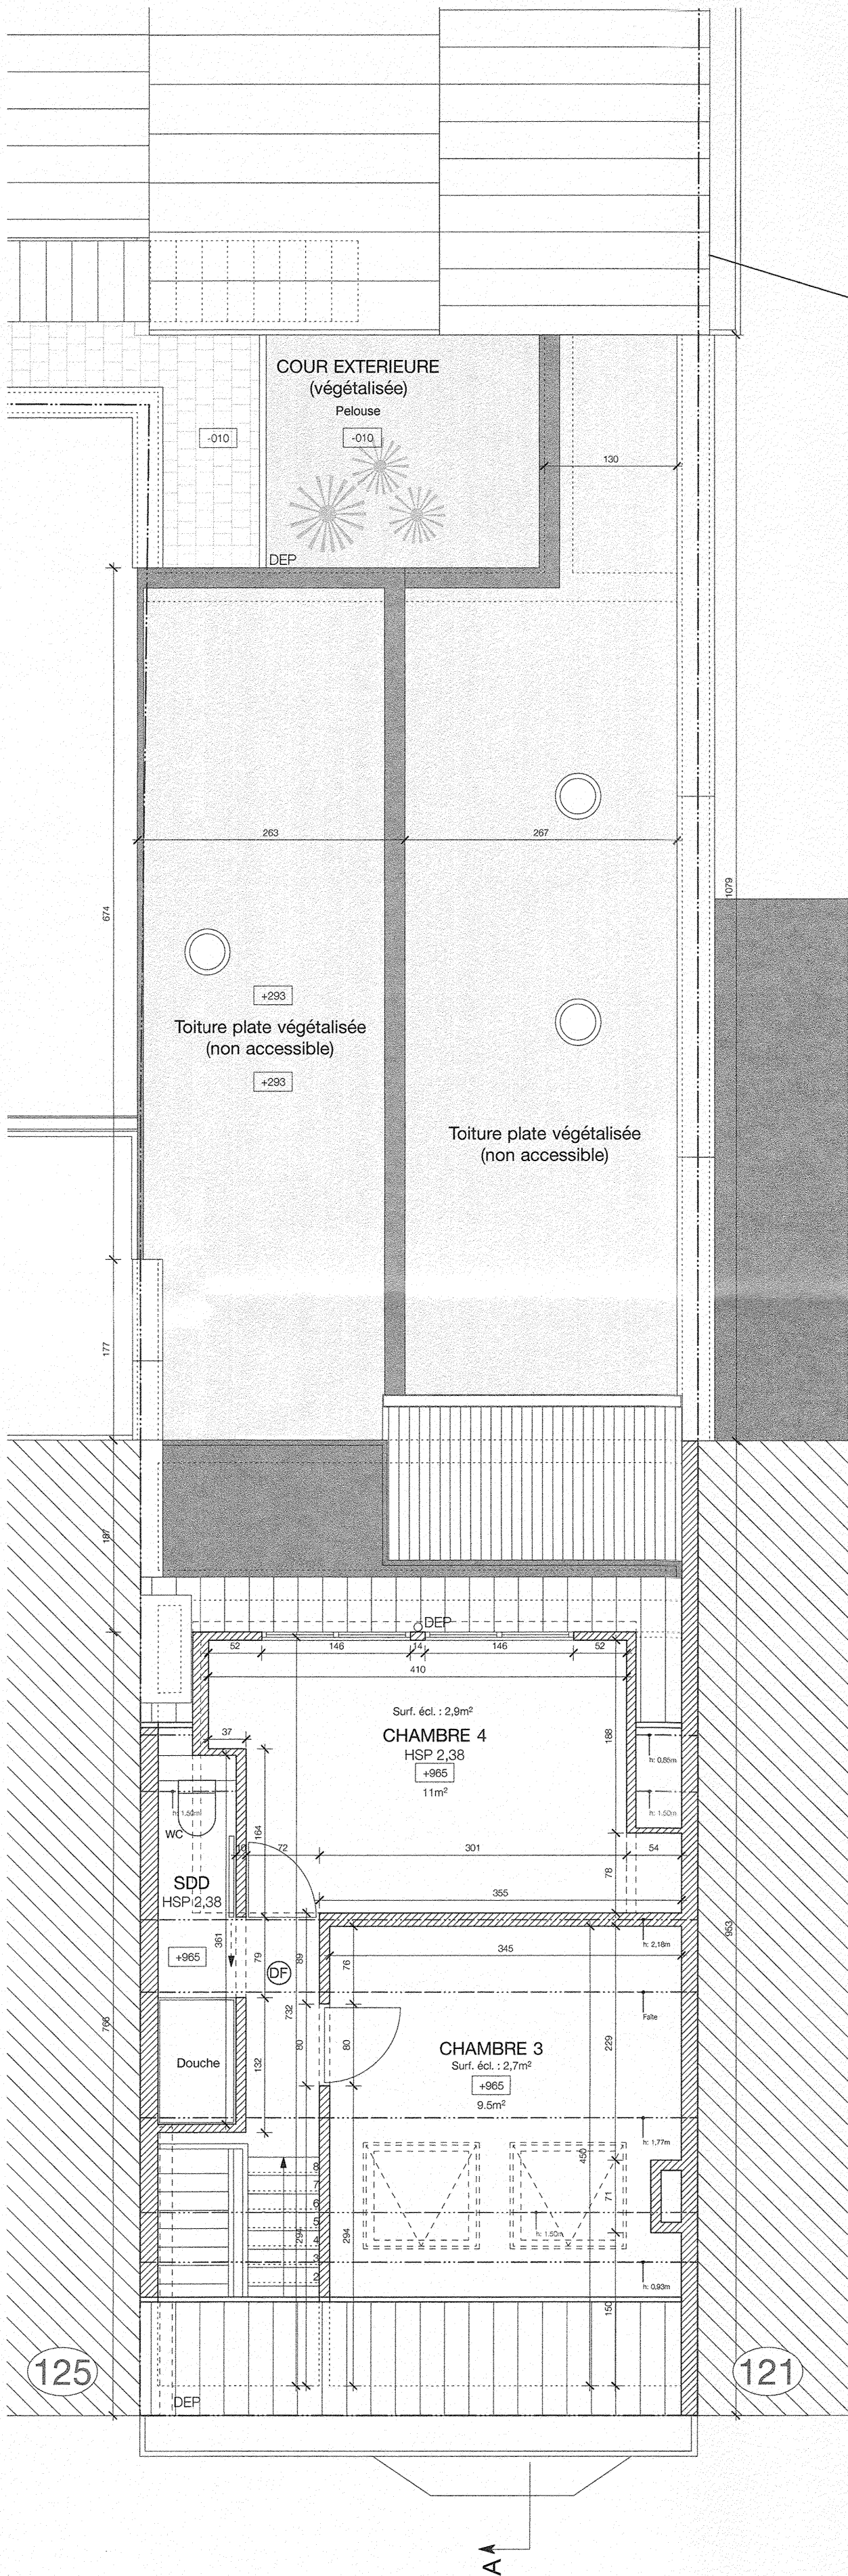

PLAN COMBLES 1/50
Situation projetée

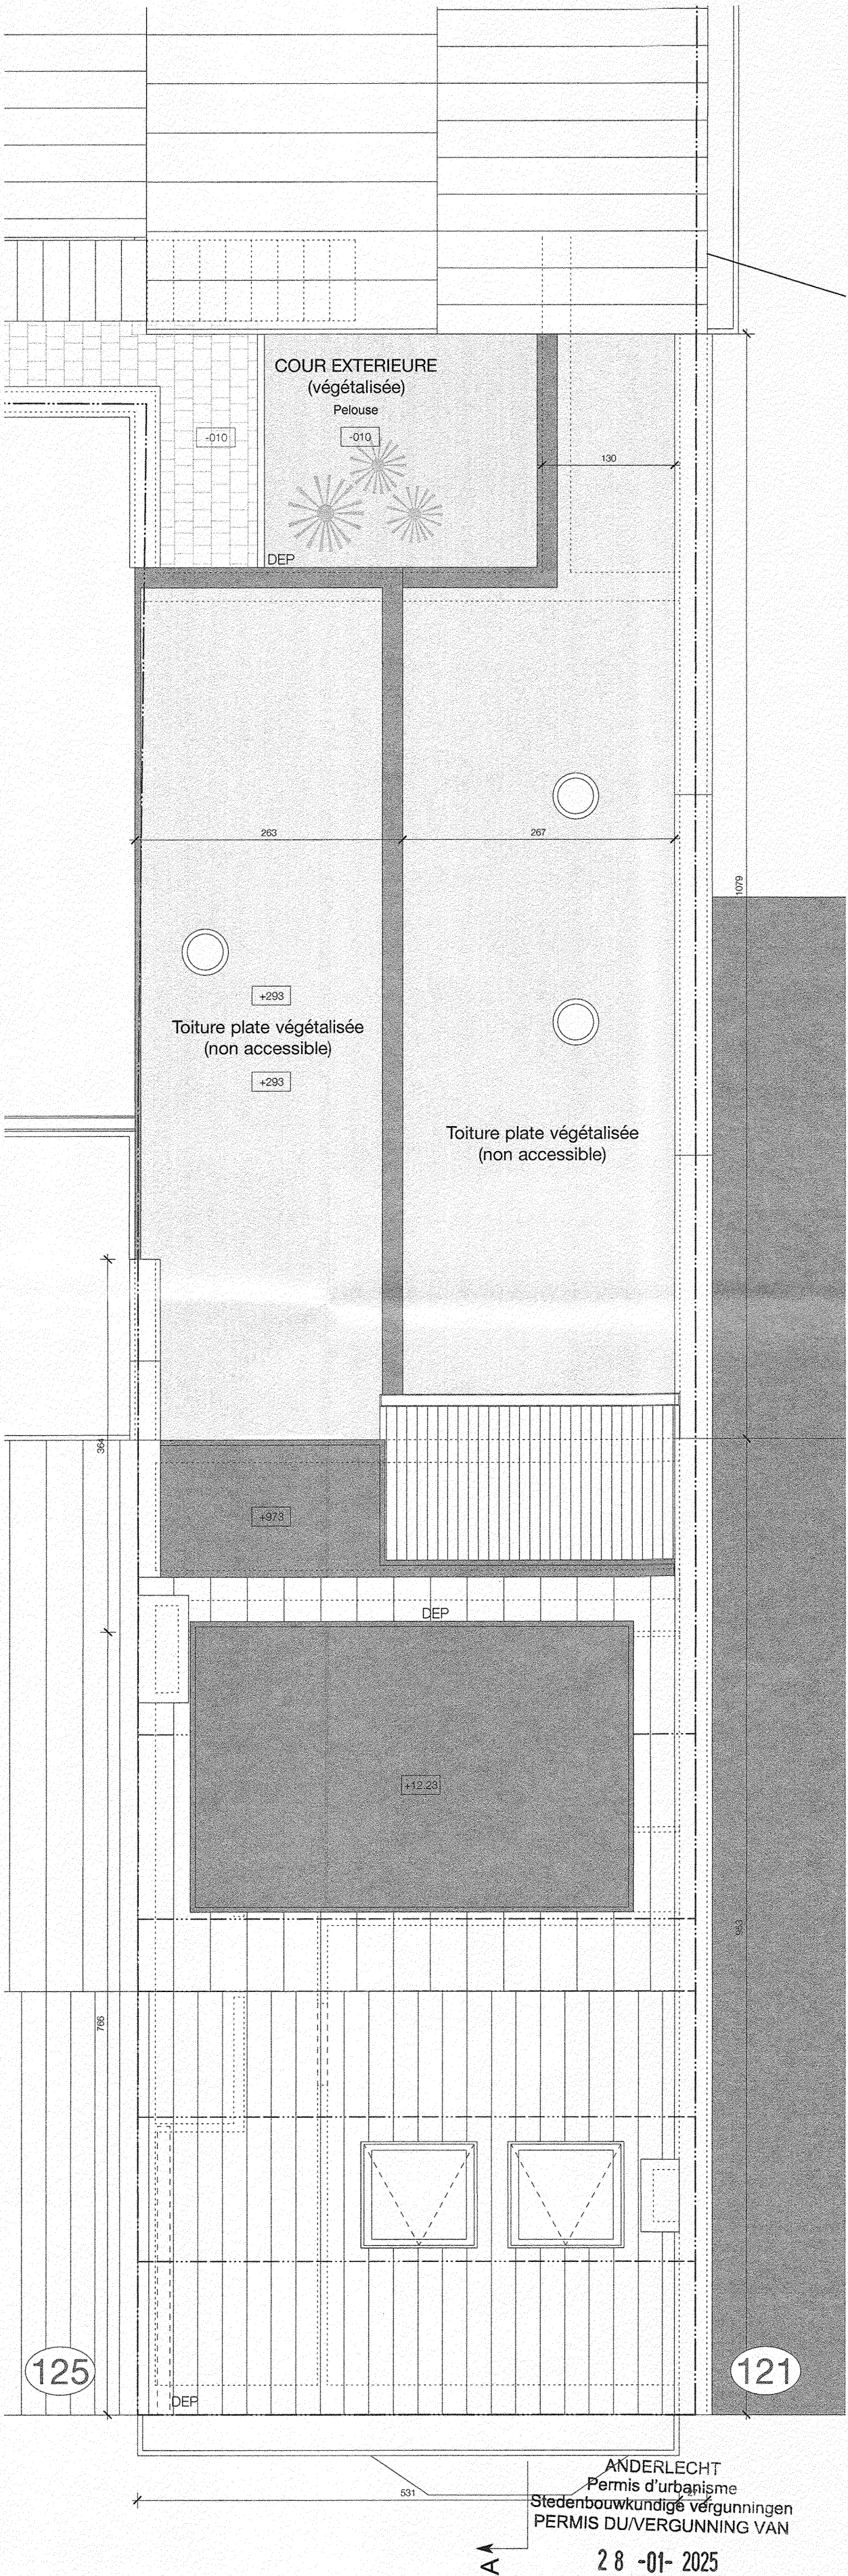

PLAN TOITURE 1/50
Situation projetée

Ce plan étant un projet, les limites, distances et surfaces figurent à titre indicatif. Toutes les cotes sont à vérifier sur place par l'Entrepreneur. Ce plan est la propriété privée de l'architecte. Il ne peut être recopié, modifié ou communiqué à des tiers sans autorisation préalable. (Loi du 16.04.1934)

Legende	
	Maçonnerie existante
	Nouvelle Maçonnerie
	Démolition

REGION DE
BRUXELLES-CAPITALE

COMMUNE DE
ANDERLECHT

DEMANDE DE PERMIS D'URBANISME
REGULARISATION DE L'HABITATION
UNIFAMILIALE (123) / TRANSFORMATION
DU REZ-DE-CHAUSSEE (123+)

Rue Frans Hals 123,
1070 Anderlecht
Cadastre : Div 8 section H n°635m3/635n3

Maître de l'ouvrage
Docteur Intissar Zahra Touati srl

Rue Jean Baptiste François Denys 21,
1070 Anderlecht

T(gsm) : 0488 91 80 58
Mail : zahra.touati@gmail.com

Propriétaire
Docteur Intissar Zahra Touati srl

Rue Jean Baptiste François Denys 21,
1070 Anderlecht

T(gsm) : 0488 91 80 58
Mail : zahra.touati@gmail.com

AVIDA
ARCHITECTURE & INTERIOR DESIGN

AVIDA srl - Aurian Van den Broeck - Architecte
Lenniksebaan 102 - 1701 IJSTERBEEK
T : 0478 37 17 80 - E : info@avida.pro - www.avida.pro

FORMAT		DPU	
DATE	06/01/2025	Plans modifiés	
Situation projetée		PLAN N°	
1/50	Plan du 1er étage	7/9	
1/50	Plan du 2ème étage		
1/50	Plan des combles		
1/50	Plan de toiture		