



FACADE AVANT (rue) 1/50
Situation projetée

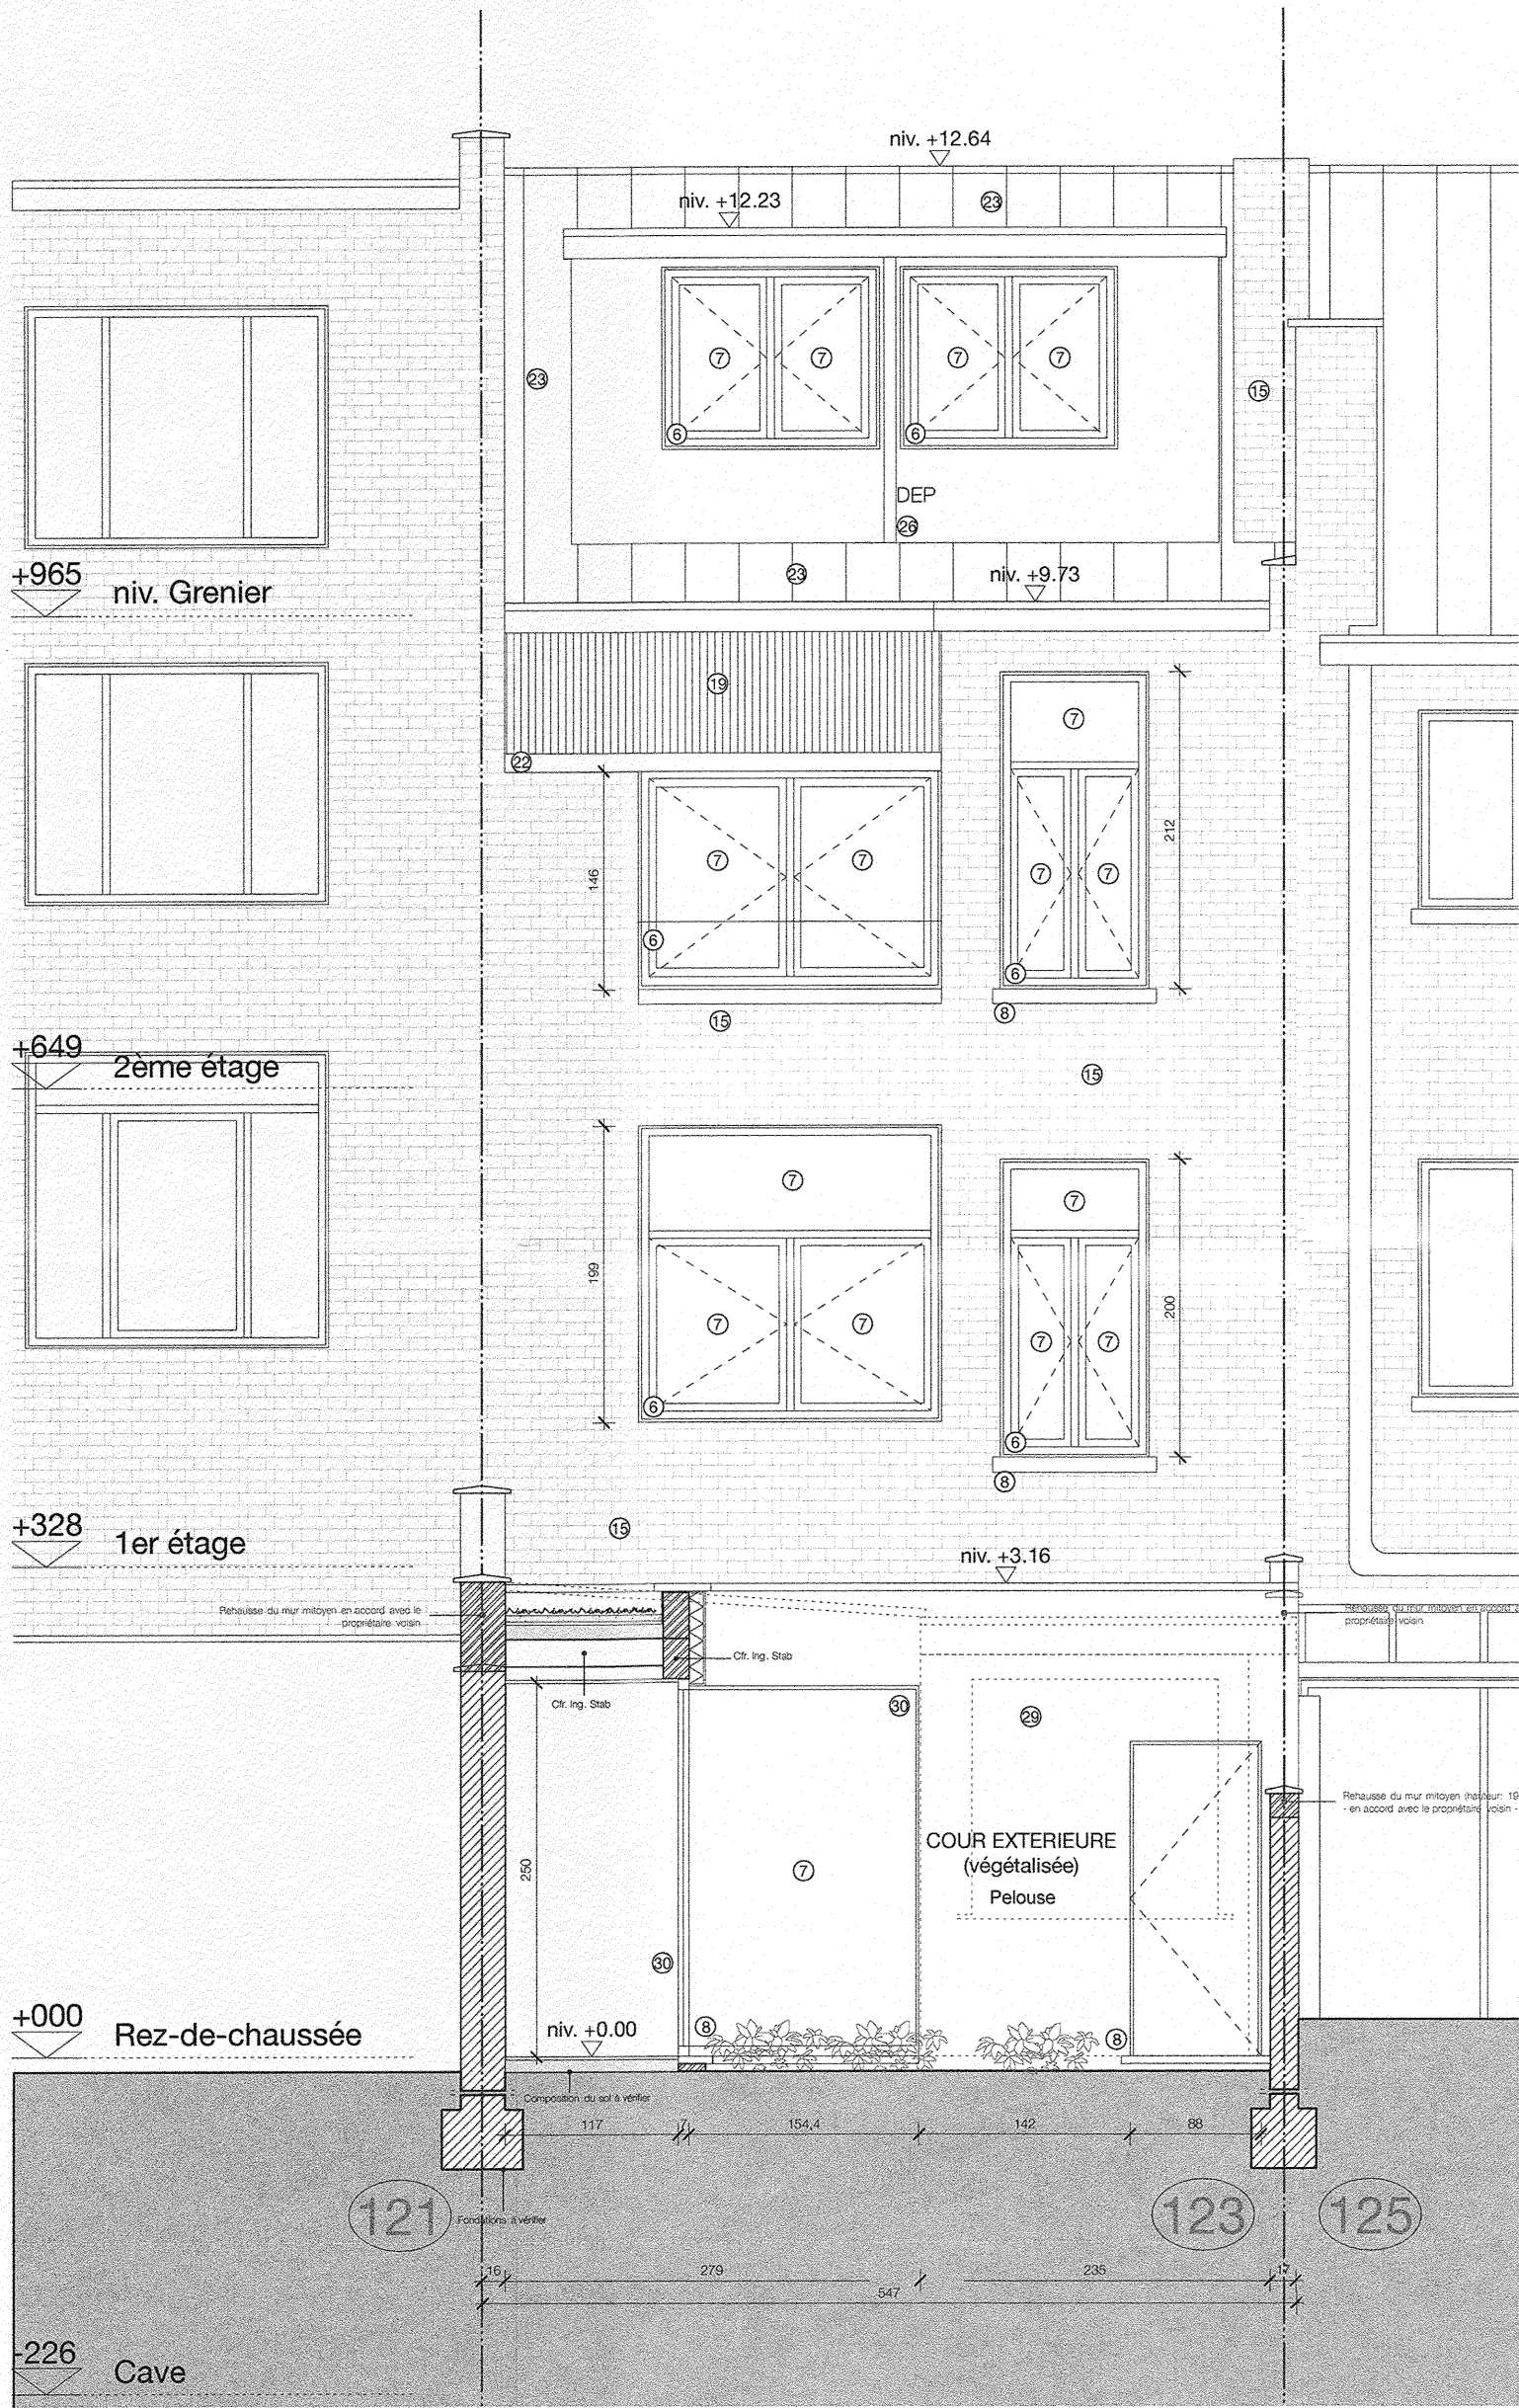

FACADE ARRIERE 1/50
Situation projetée

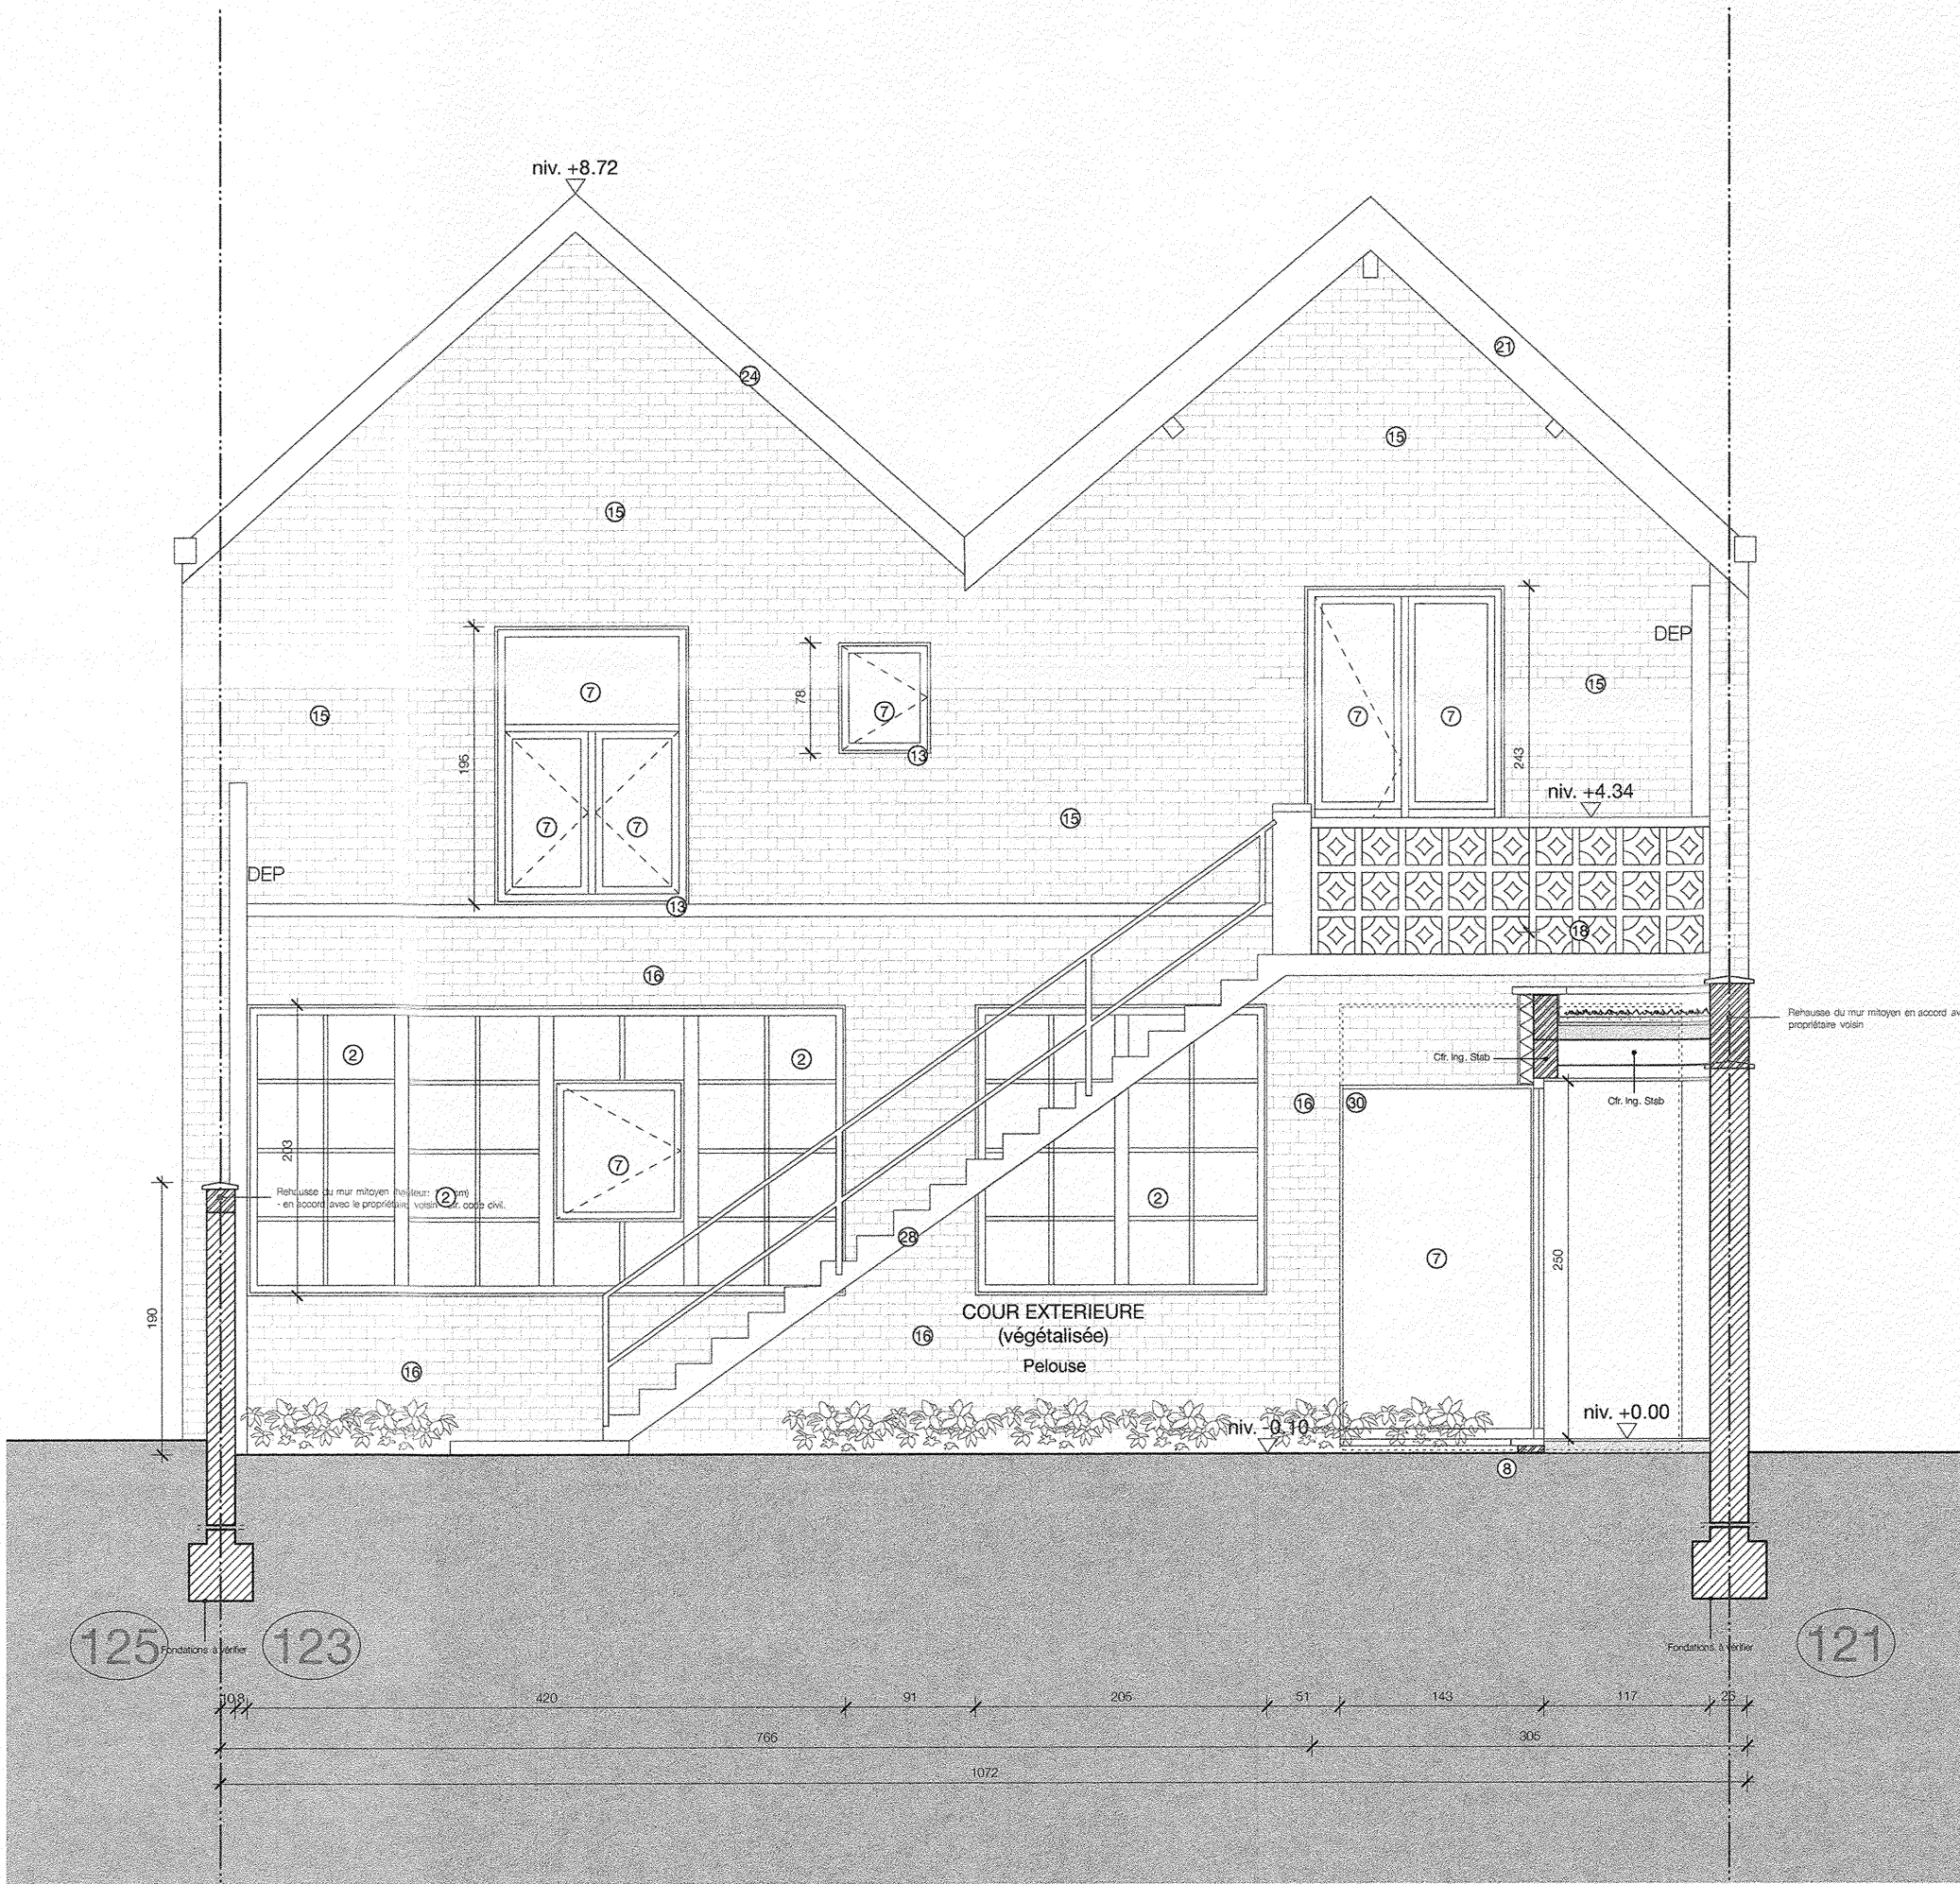

FACADE AVANT (atelier) 1/50
Situation projetée

LEGENDE	
① Porte d'entrée en bois - teinte marron	⑭ Porte en bois - teinte marron
② Vitre opaque	⑮ Brique - teinte rouge
③ Seuil d'entrée en pierre bleue	⑯ Brique - teinte blanche
④ Soubassement en pierre bleue	⑰ Limon d'escalier en béton - teinte verte
⑤ Porte de garage en bois - teinte marron	⑱ Garde corps en béton
⑥ Châssis en bois - teinte marron	⑲ Tôle ondulée translucide
⑦ Verre transparent	⑳ Bardage en bois vertical - teinte blanche
⑧ Tablette en pierre bleue	㉑ Corniche en bois - teinte blanche
⑨ Linteau peint - teinte beige	㉒ Gouttière en PVC - teinte grise
⑩ Brique - teinte beige	㉓ Tuile - teinte marron
⑪ Garde-corps en fer forgé - teinte noire	㉔ Tuile - teinte rouge
⑫ Corniche en PVC - teinte brune	㉕ Velux en bois
⑬ Châssis en PVC - teinte blanche	㉖ DEP en PVC - teinte grise
	㉗ Volet en bois - teinte blanche
	㉘ Limon d'escalier en béton - teinte blanche
	㉙ Crépi isolant (teinte blanche)
	㉚ Châssis en bois - teinte noire
	㉛ Corniche en bois retrouvant le style d'origine - cfr. permis de 1930

Ce plan étant un projet, les limites, distances et surfaces figurent à titre indicatif. Toutes les cotes sont à vérifier sur place par l'Entrepreneur. Ce plan est la propriété privée de l'architecte. Il ne peut être recopié, modifié ou communiqué à des tiers sans autorisation préalable. (Loi du 16.04.1934)

Legende	
	Maçonnerie existante
	Nouvelle Maçonnerie
	Démolition

REGION DE
BRUXELLES-CAPITALE

COMMUNE DE
ANDERLECHT

DEMANDE DE PERMIS D'URBANISME
REGULARISATION DE L'HABITATION
UNIFAMILIALE (123) / TRANSFORMATION
DU REZ-DE-CHAUSSEE (123+)

Rue Frans Hals 123,
1070 Anderlecht
Cadastre : Div 8 section H n°635m3/635n3

Maître de l'ouvrage
Docteur Intissar Zahra Touati srl

Rue Jean Baptiste François Denys 21,
1070 Anderlecht

T(gsm) : 0488 91 80 58
Mail : zahra.touati@gmail.com

Propriétaire
Docteur Intissar Zahra Touati srl

Rue Jean Baptiste François Denys 21,
1070 Anderlecht

T(gsm) : 0488 91 80 58
Mail : zahra.touati@gmail.com

ANDERLECHT
Permis d'urbanisme
Stedenbouwkundige vergunningen
PERMIS D'URBANISME
28 -01- 2025

AVIDA
ARCHITECTURE & INTERIOR DESIGN

AVIDA srl - Aurian Van den Broeck - Architecte
Lenniksebaan 102 - 1701 ISTERBEEK
T : 0478 37 17 80 - E : info@avida.pro - www.avida.pro

FORMAT	A1	DPU Plans modifiés	
DATE	18/12/2024	PLAN N°	
1/50	Façade avant	9/9	
1/50	Façade arrière		
1/50	Façade avant (atelier)		