


Sous-sol -2
1 : 50

Sous-sol -1
1 : 50


Rez-de-chaussée
1 : 50

Premier étage
1 : 50


Deuxième étage
1 : 50

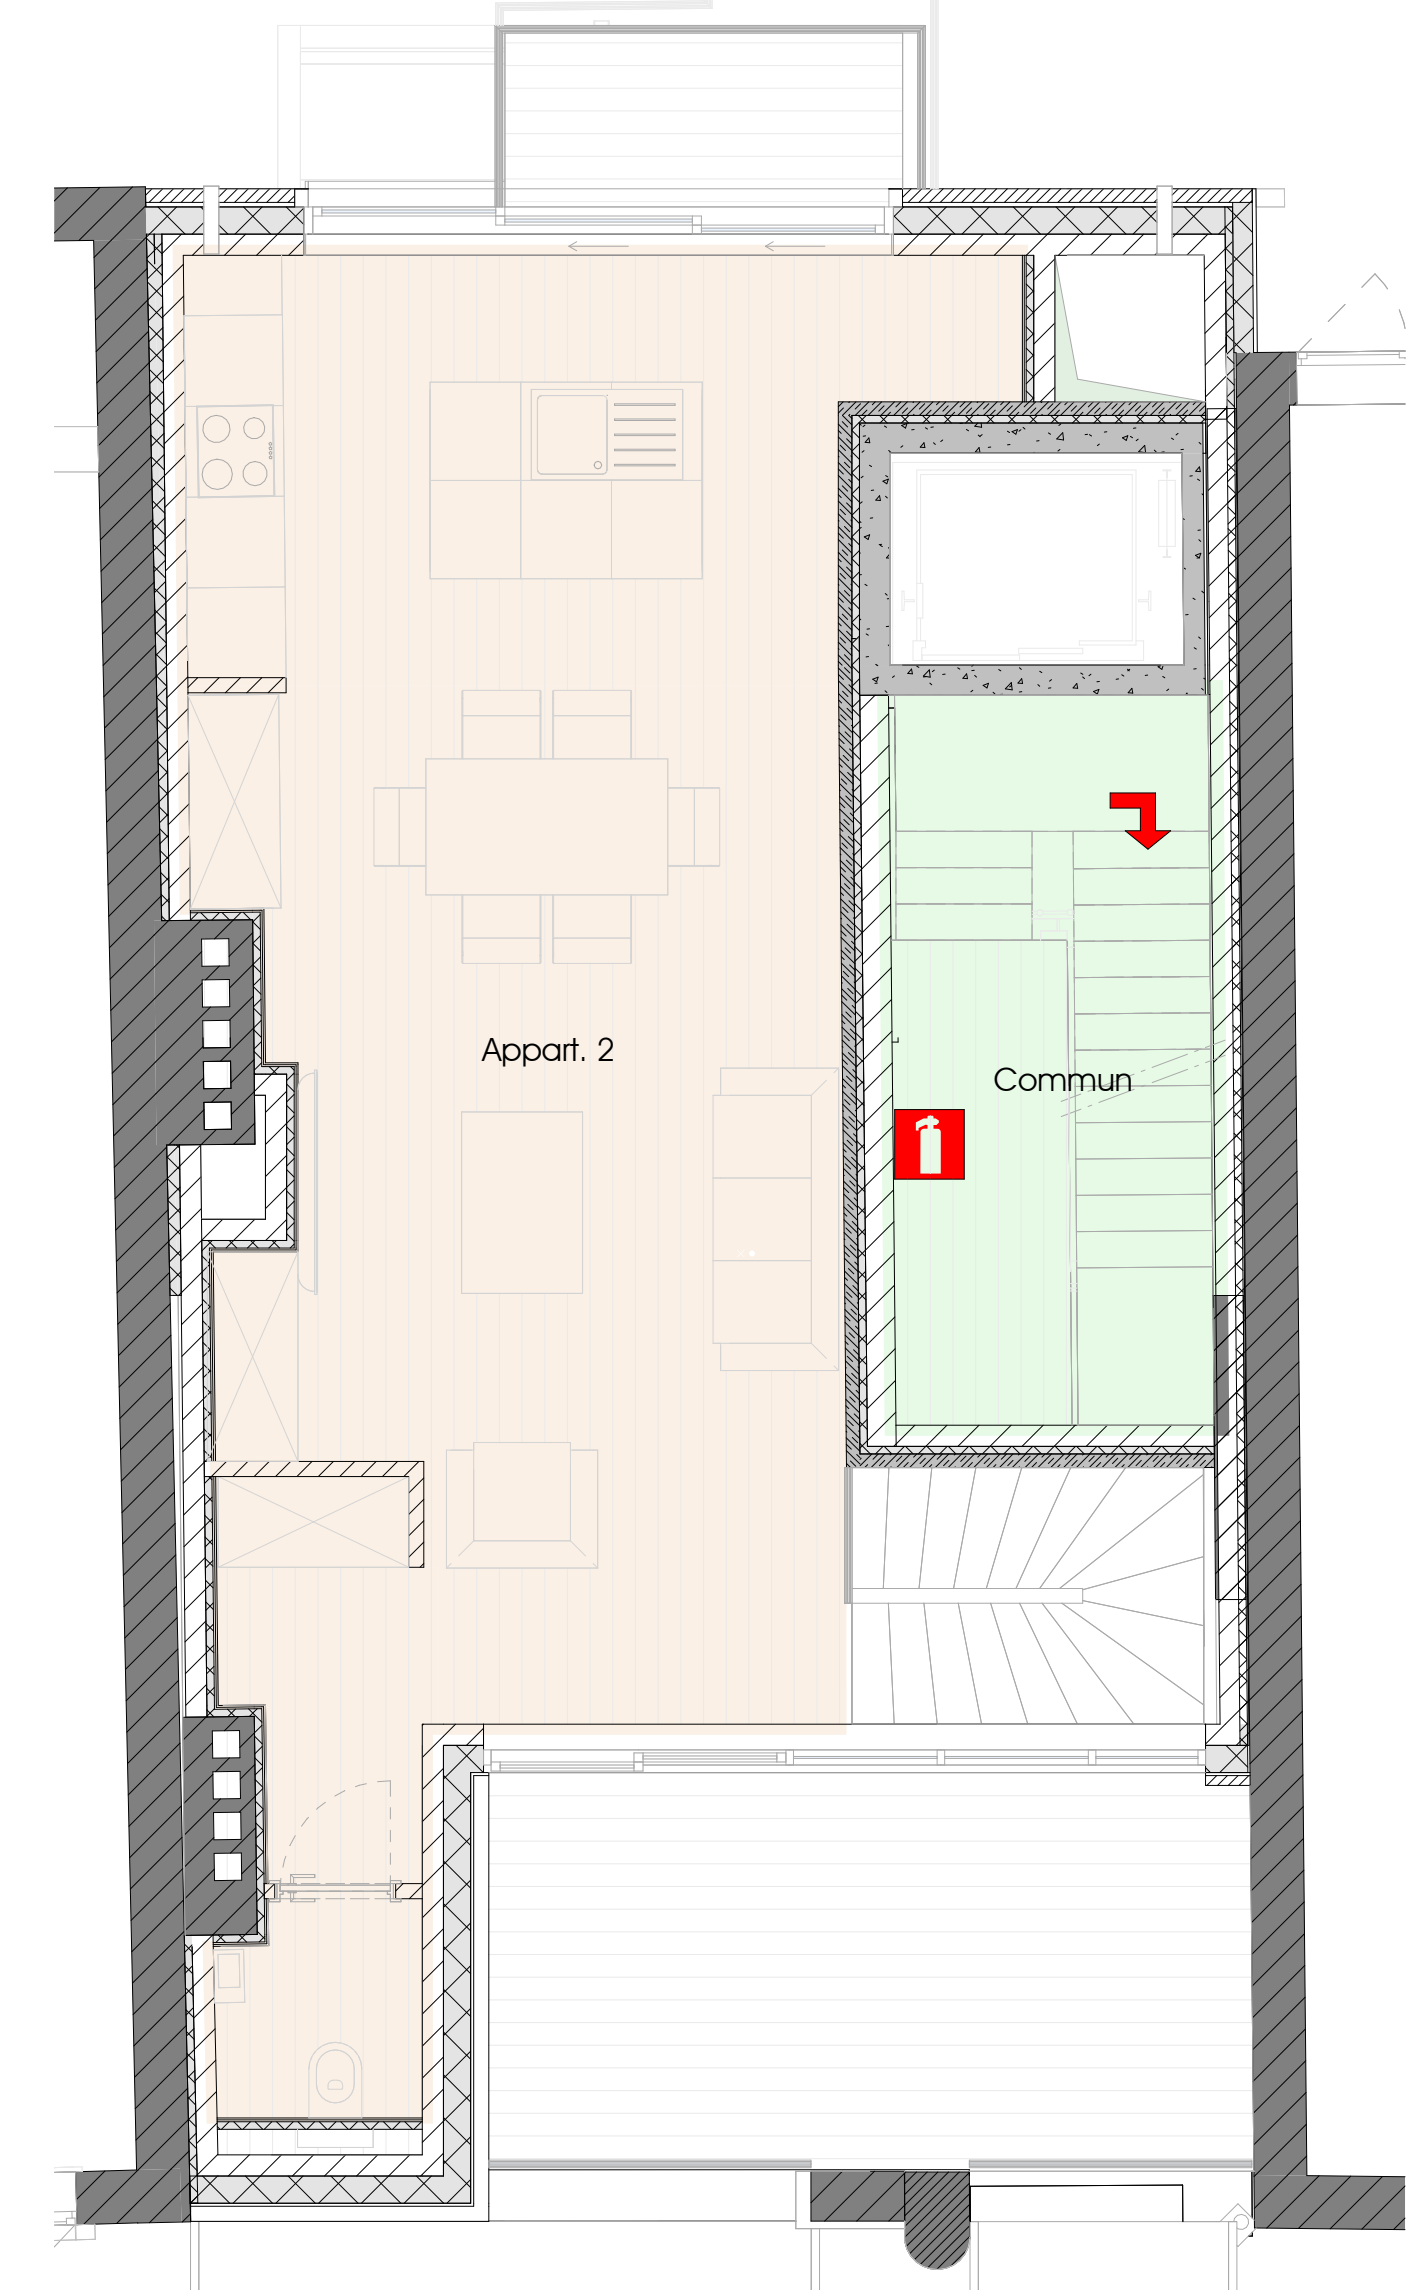


Troisième étage
1 : 50

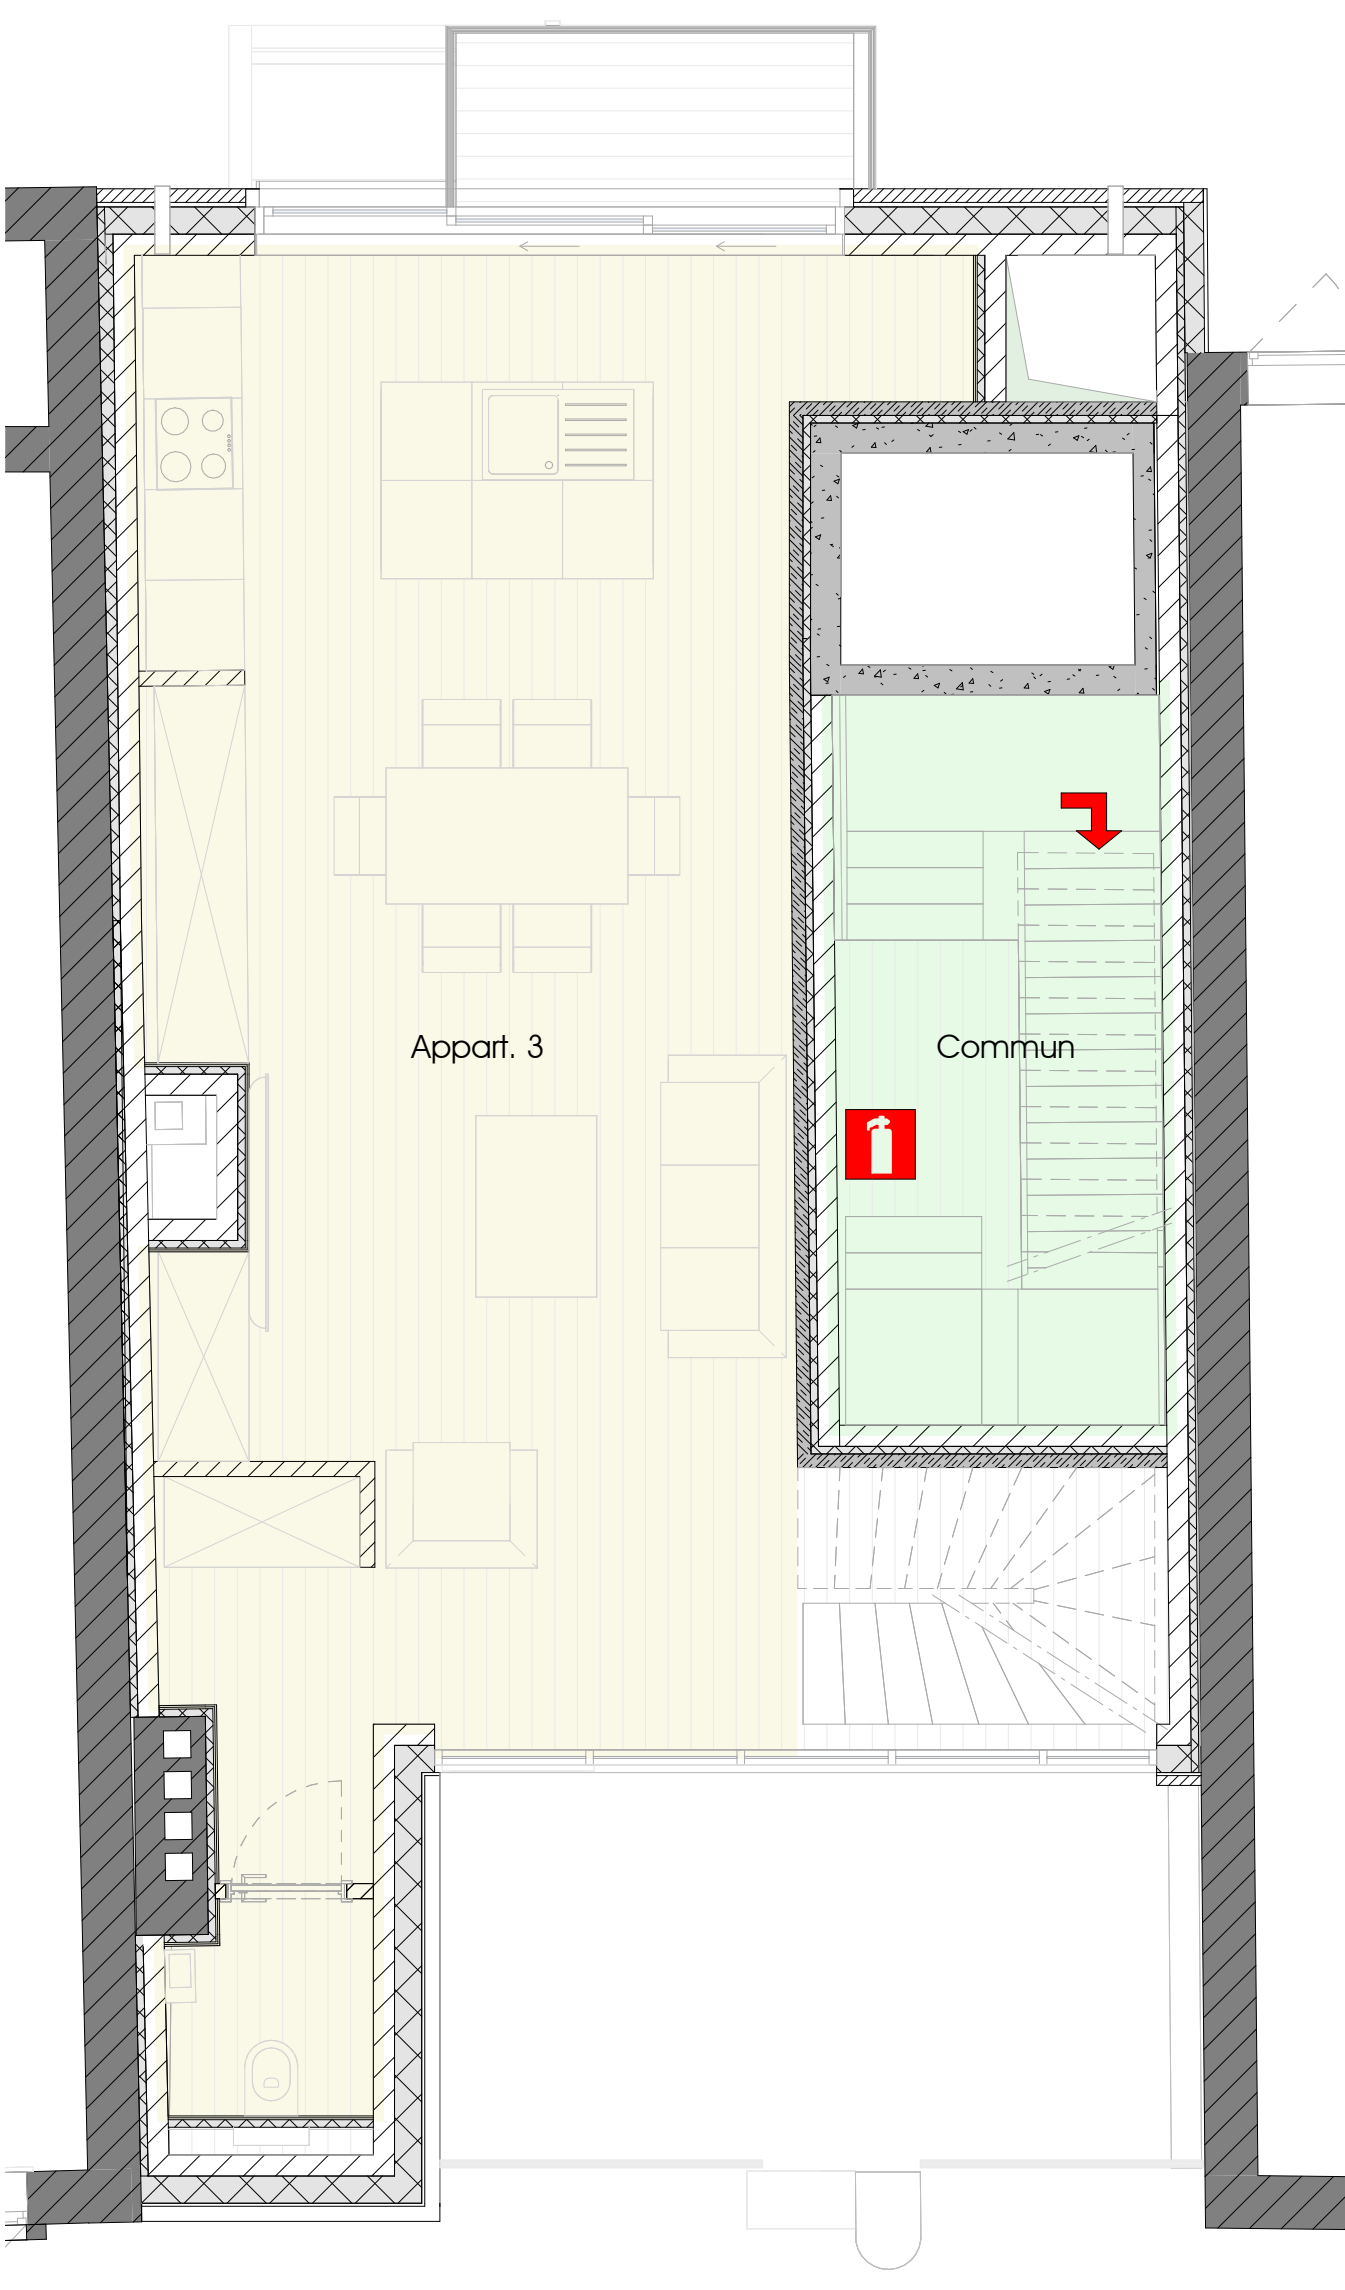


Quatrième étage
1 : 50

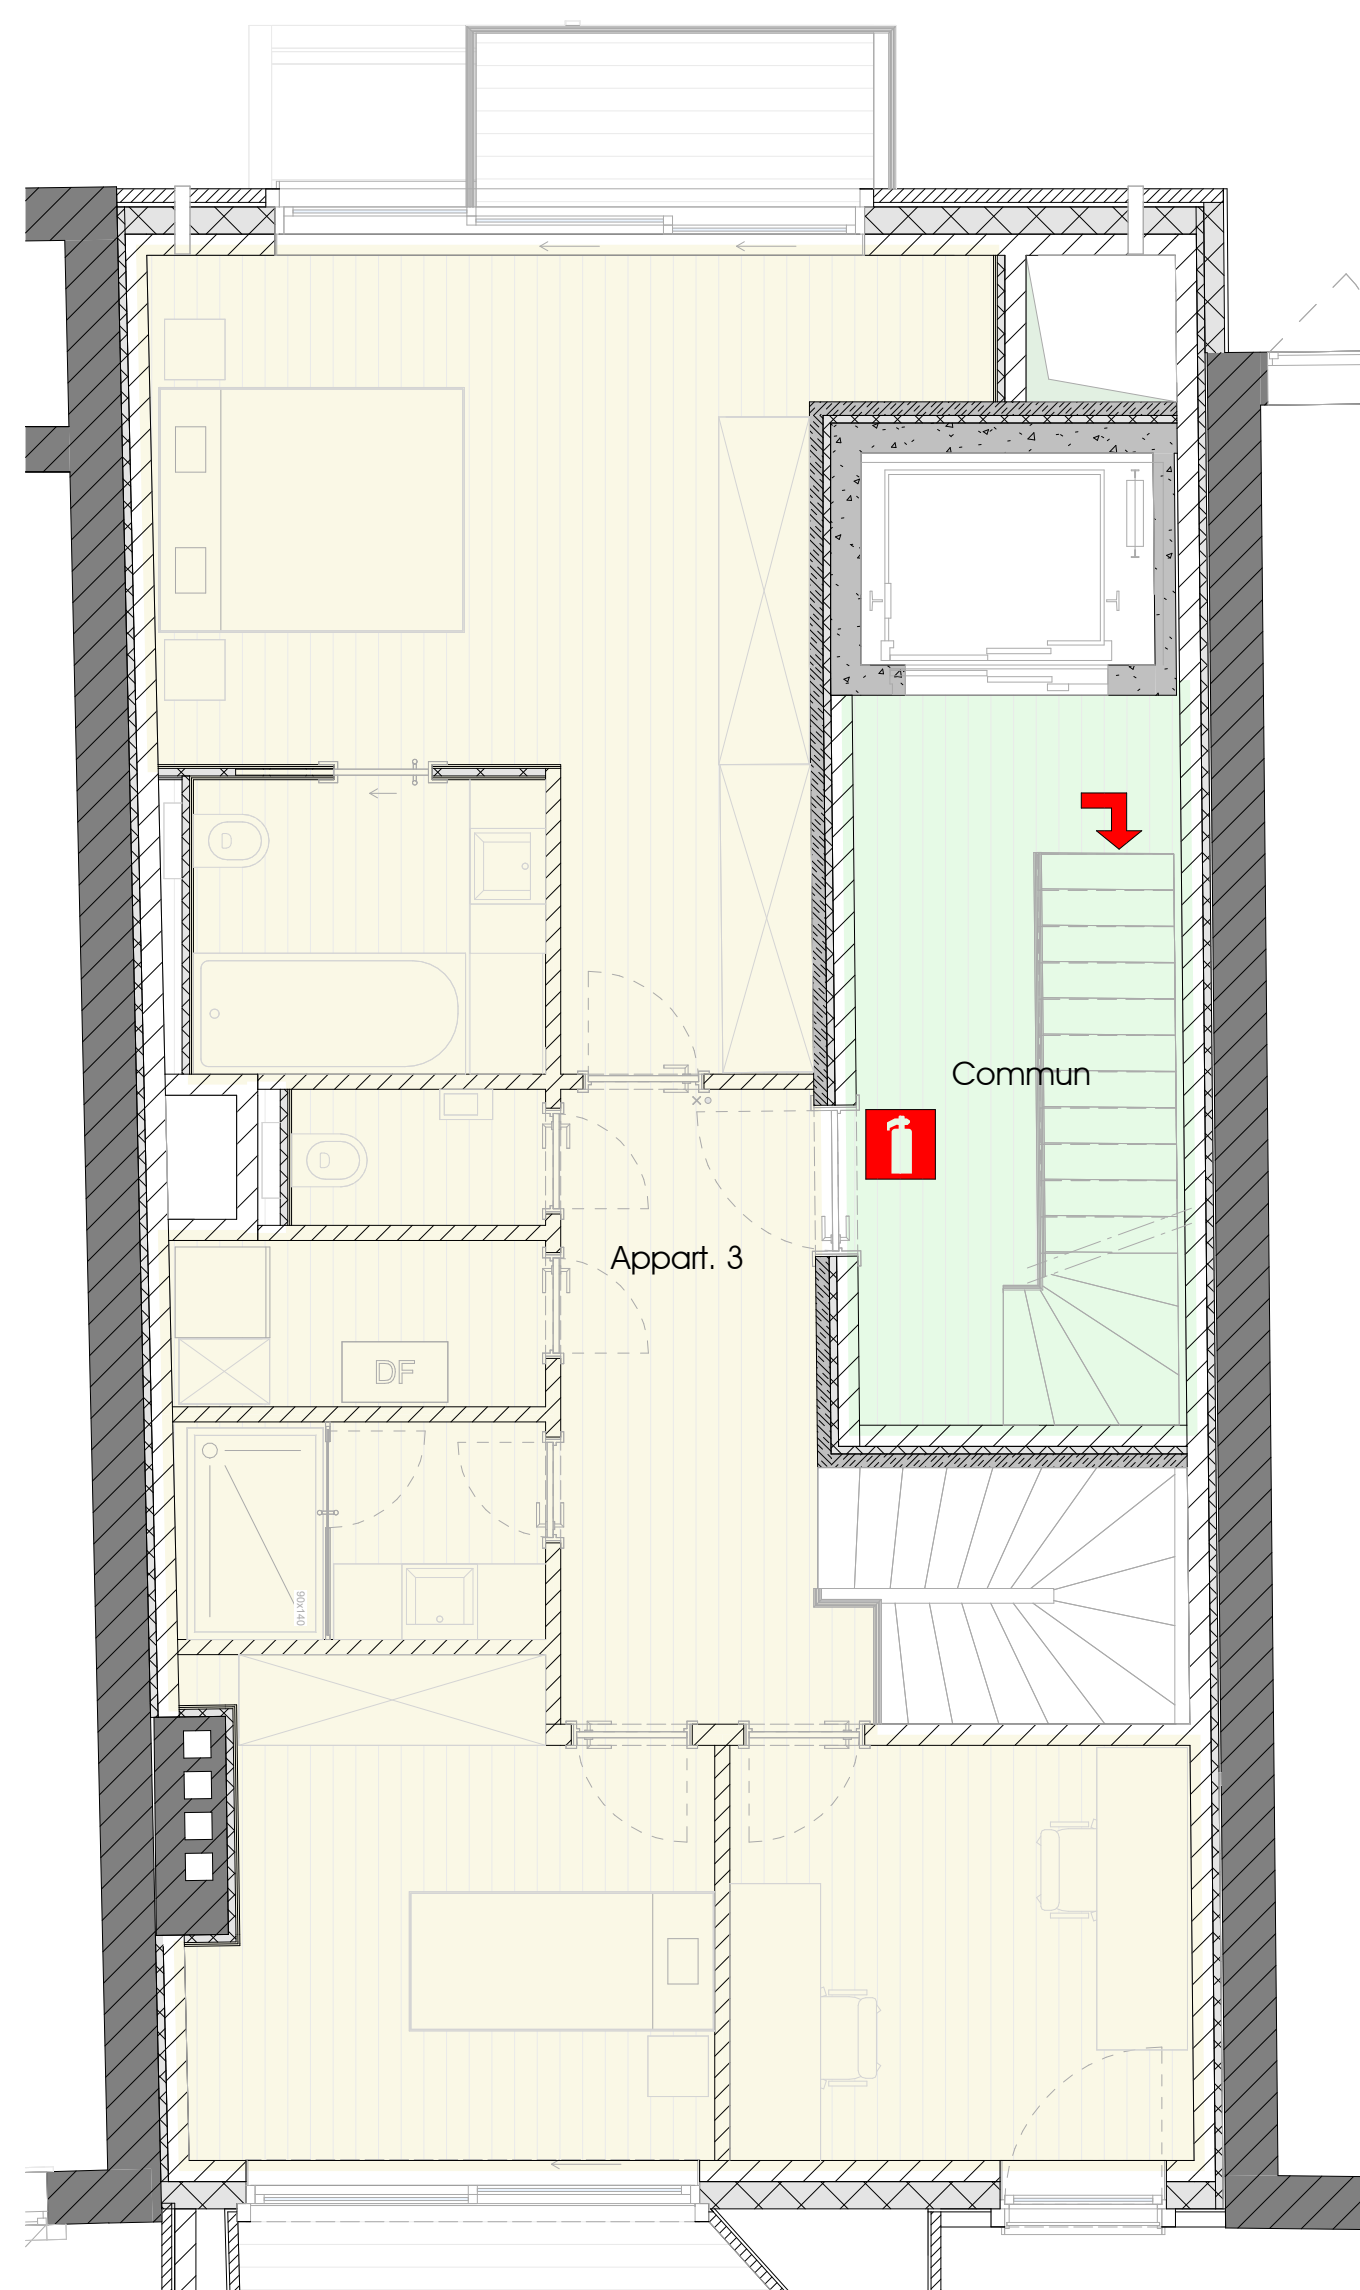

Cinquième étage
1 : 50

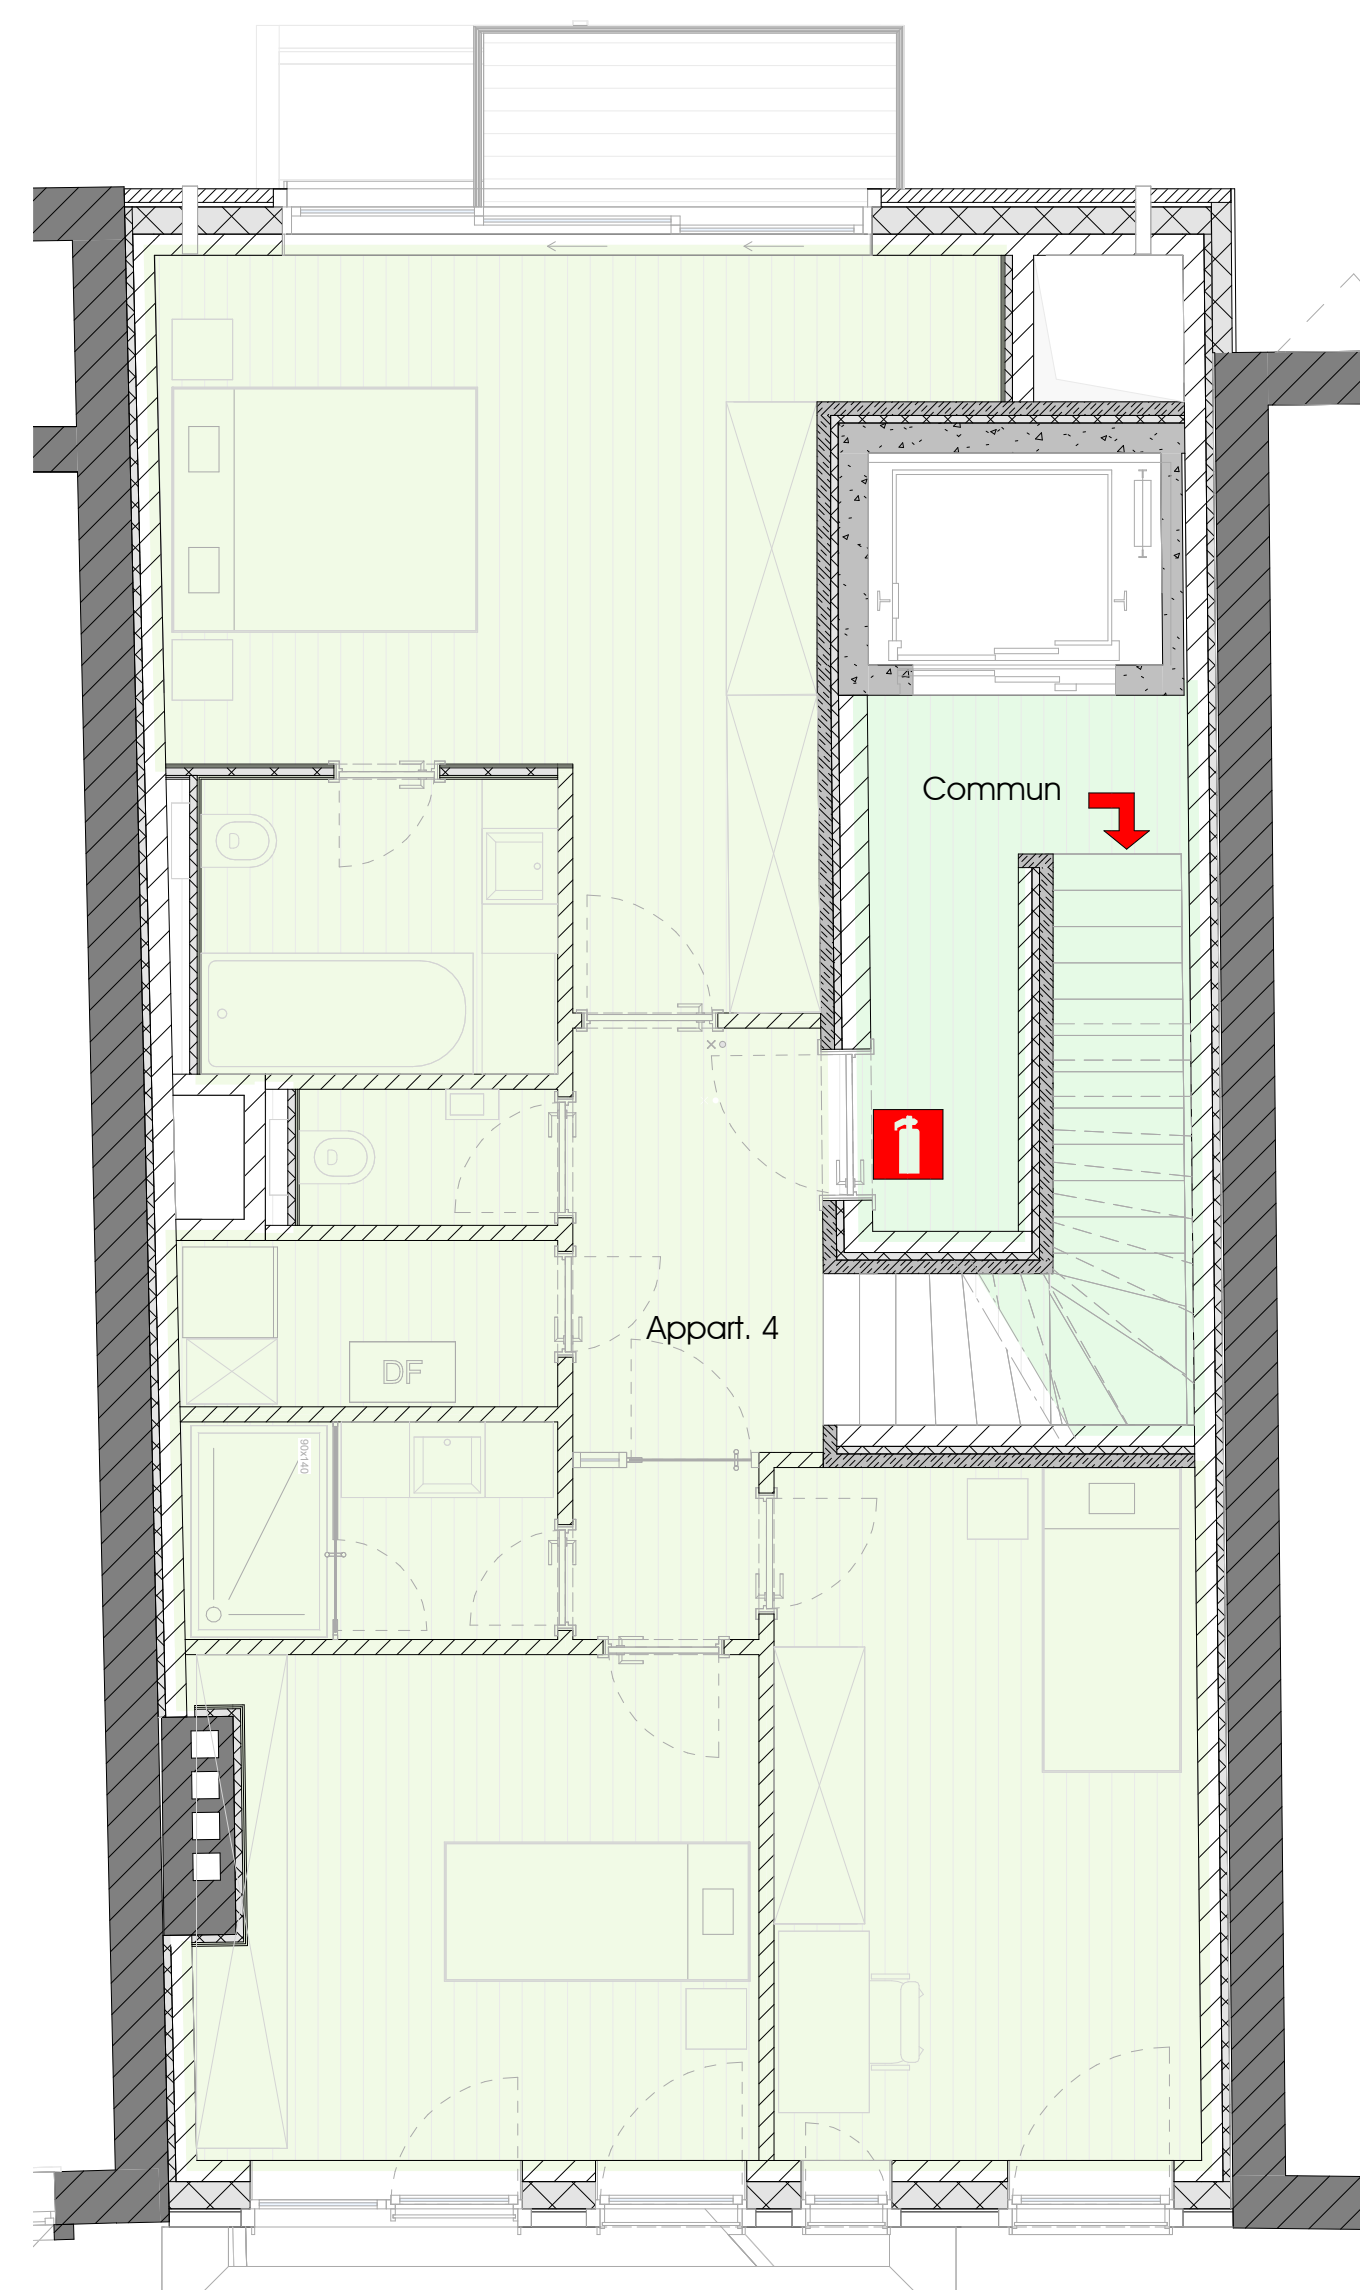


Sixième étage
1 : 50

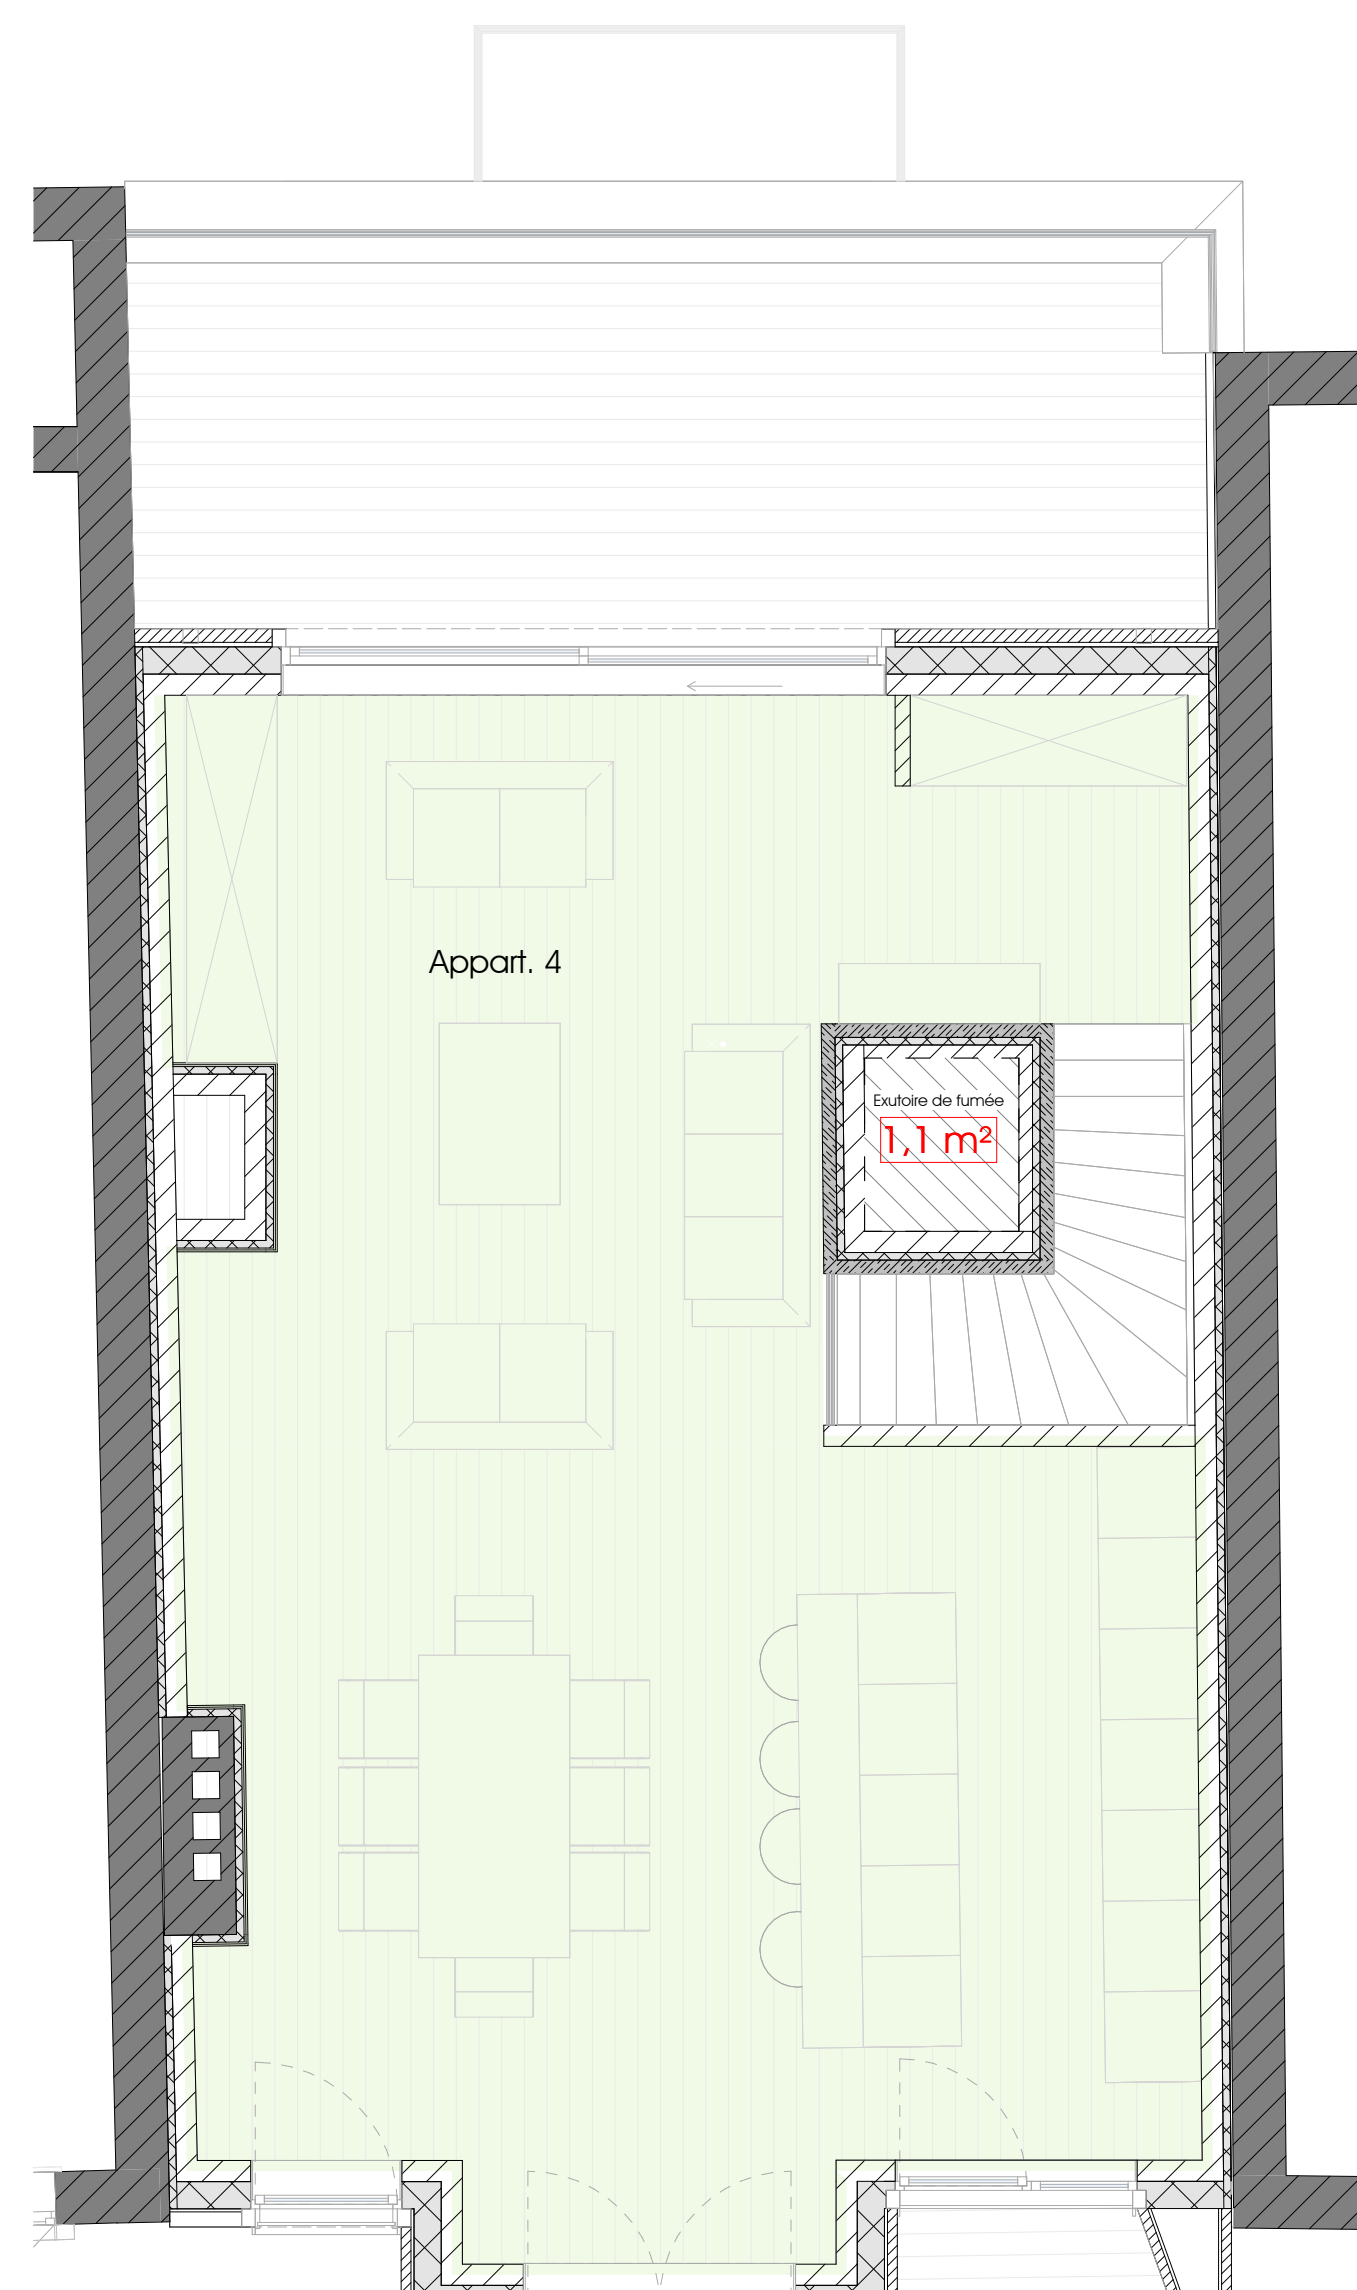

Septième étage
1 : 50

Fonction et surface des compartiments

Appart. 1	143 m²
Appart. 2	117,3 m²
Appart. 3	121,5 m²
Appart. 4	134 m²
Cave	29,7 m²
Commun	155 m²
Compteurs eau et gaz	4,3 m²
Compteurs élec	3,3 m²
Local poubelles	11,6 m²

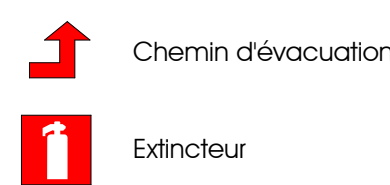

REGION DE BRUXELLES CAPITALE
COMMUNE DE SCHAERBEEK
Transformation d'une habitation unifamiliale en immeuble à
appartements (4 entités)
Avenue Paul Deschanel 175 - 1030 - Schaerbeek

Indice	Date	Remarques
A	2024-05-30	Dépot de demande de permis d'urbanisme

PU - Situation projetée - Plan de compartimentage

DOSSIER :
785 - Deschanel
ECHELLE :
1 : 50

PU 8
A