


rénovation
d'une maison

m.o.

ARCHITECTE



DOSSIER	
PHASE	PU
ECHELLE	1/500
DATE	30.03.25
INDEX	-
DATE I	-
PLAN	

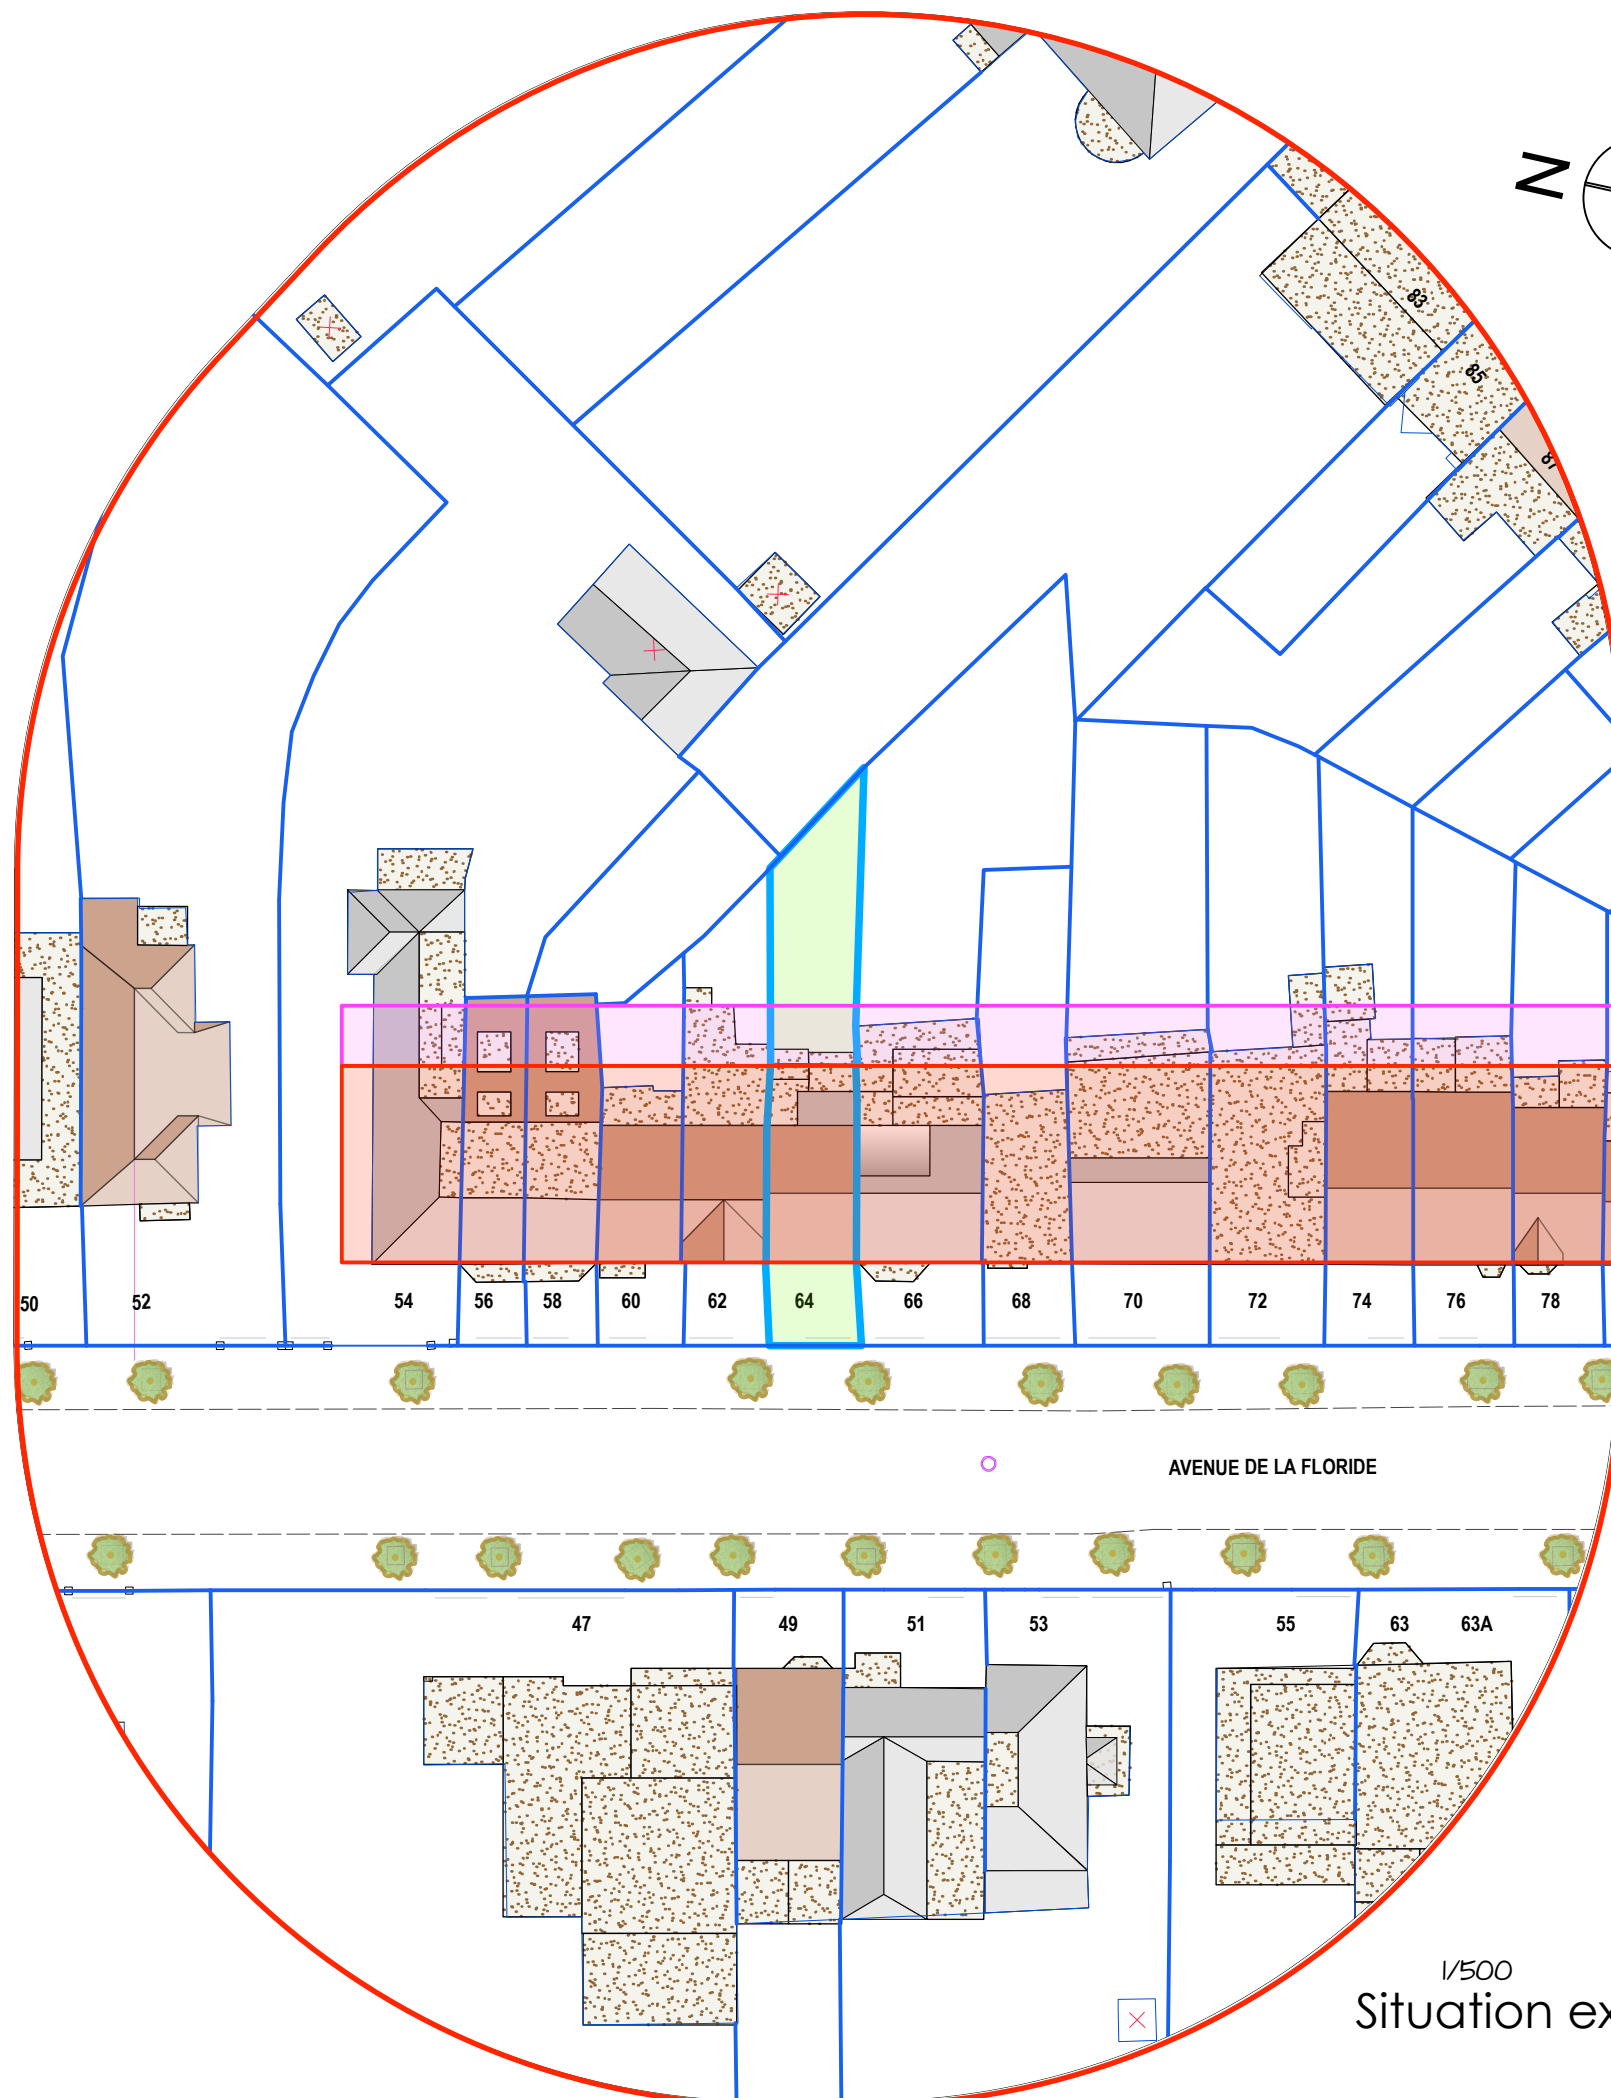

1/500
Situation existante