


Caves  
Situation de fait  
& démontions

TOITURE	PU
ÉCHELLE	1/50
DATE	20.06.25
INDEX	-
DATE	-
PLAN	-


12 / 31

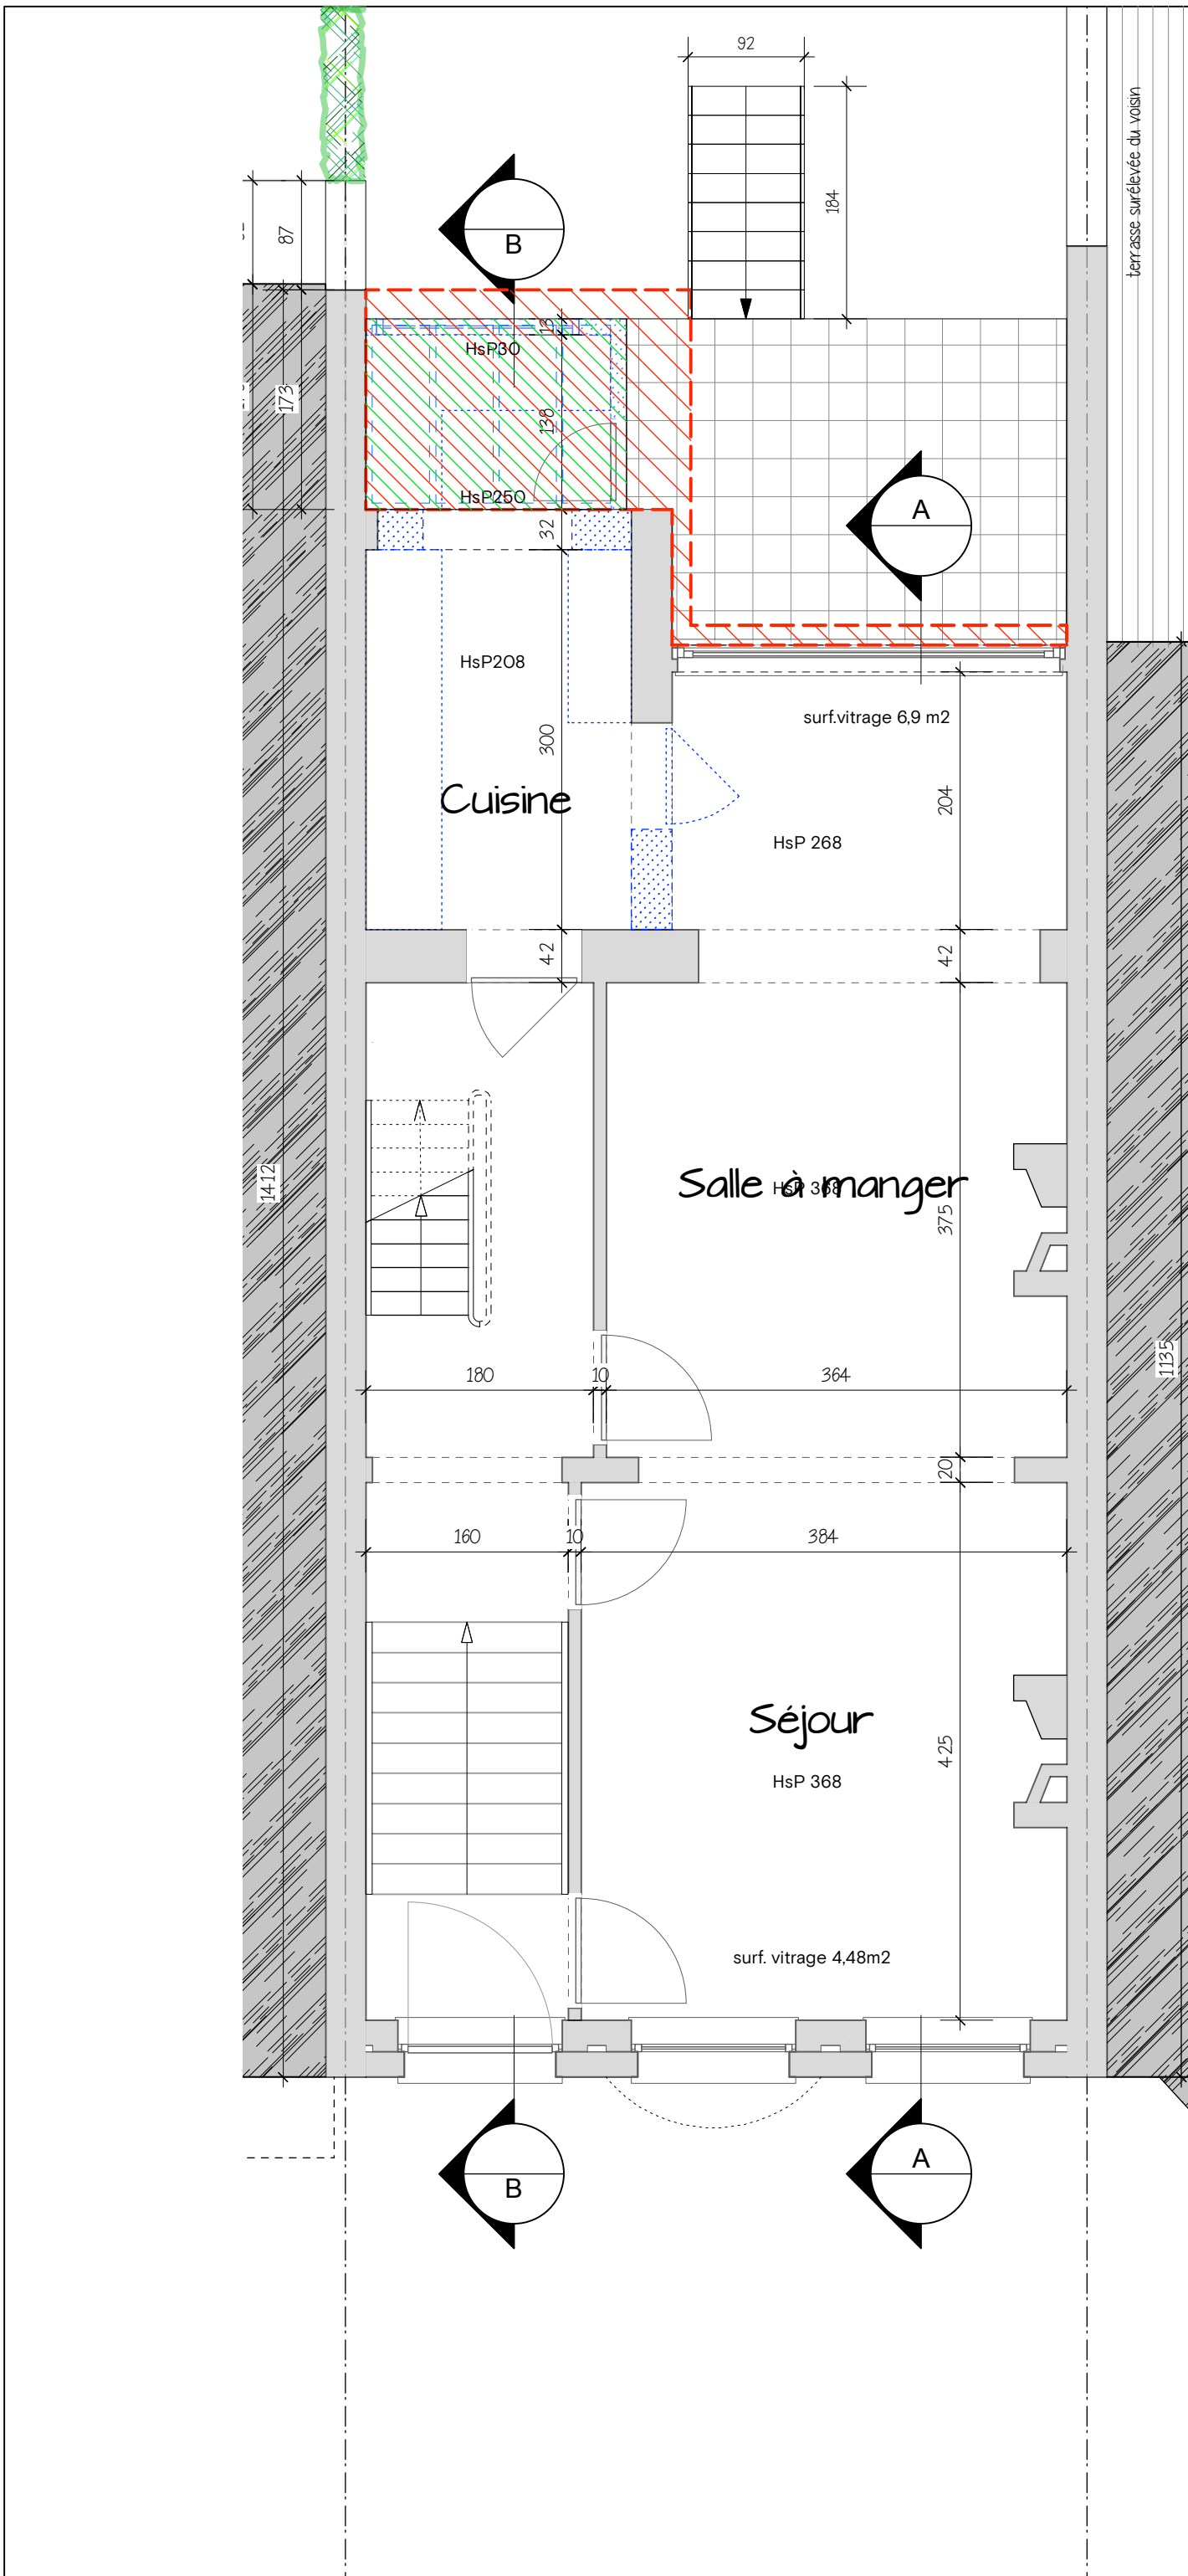

Rez  
Situation de fait  
& démontions

TOITURE	PU
ÉCHELLE	1/50
DATE	20.06.25
INDEX	-
DATE	-
PLAN	-


13 / 31

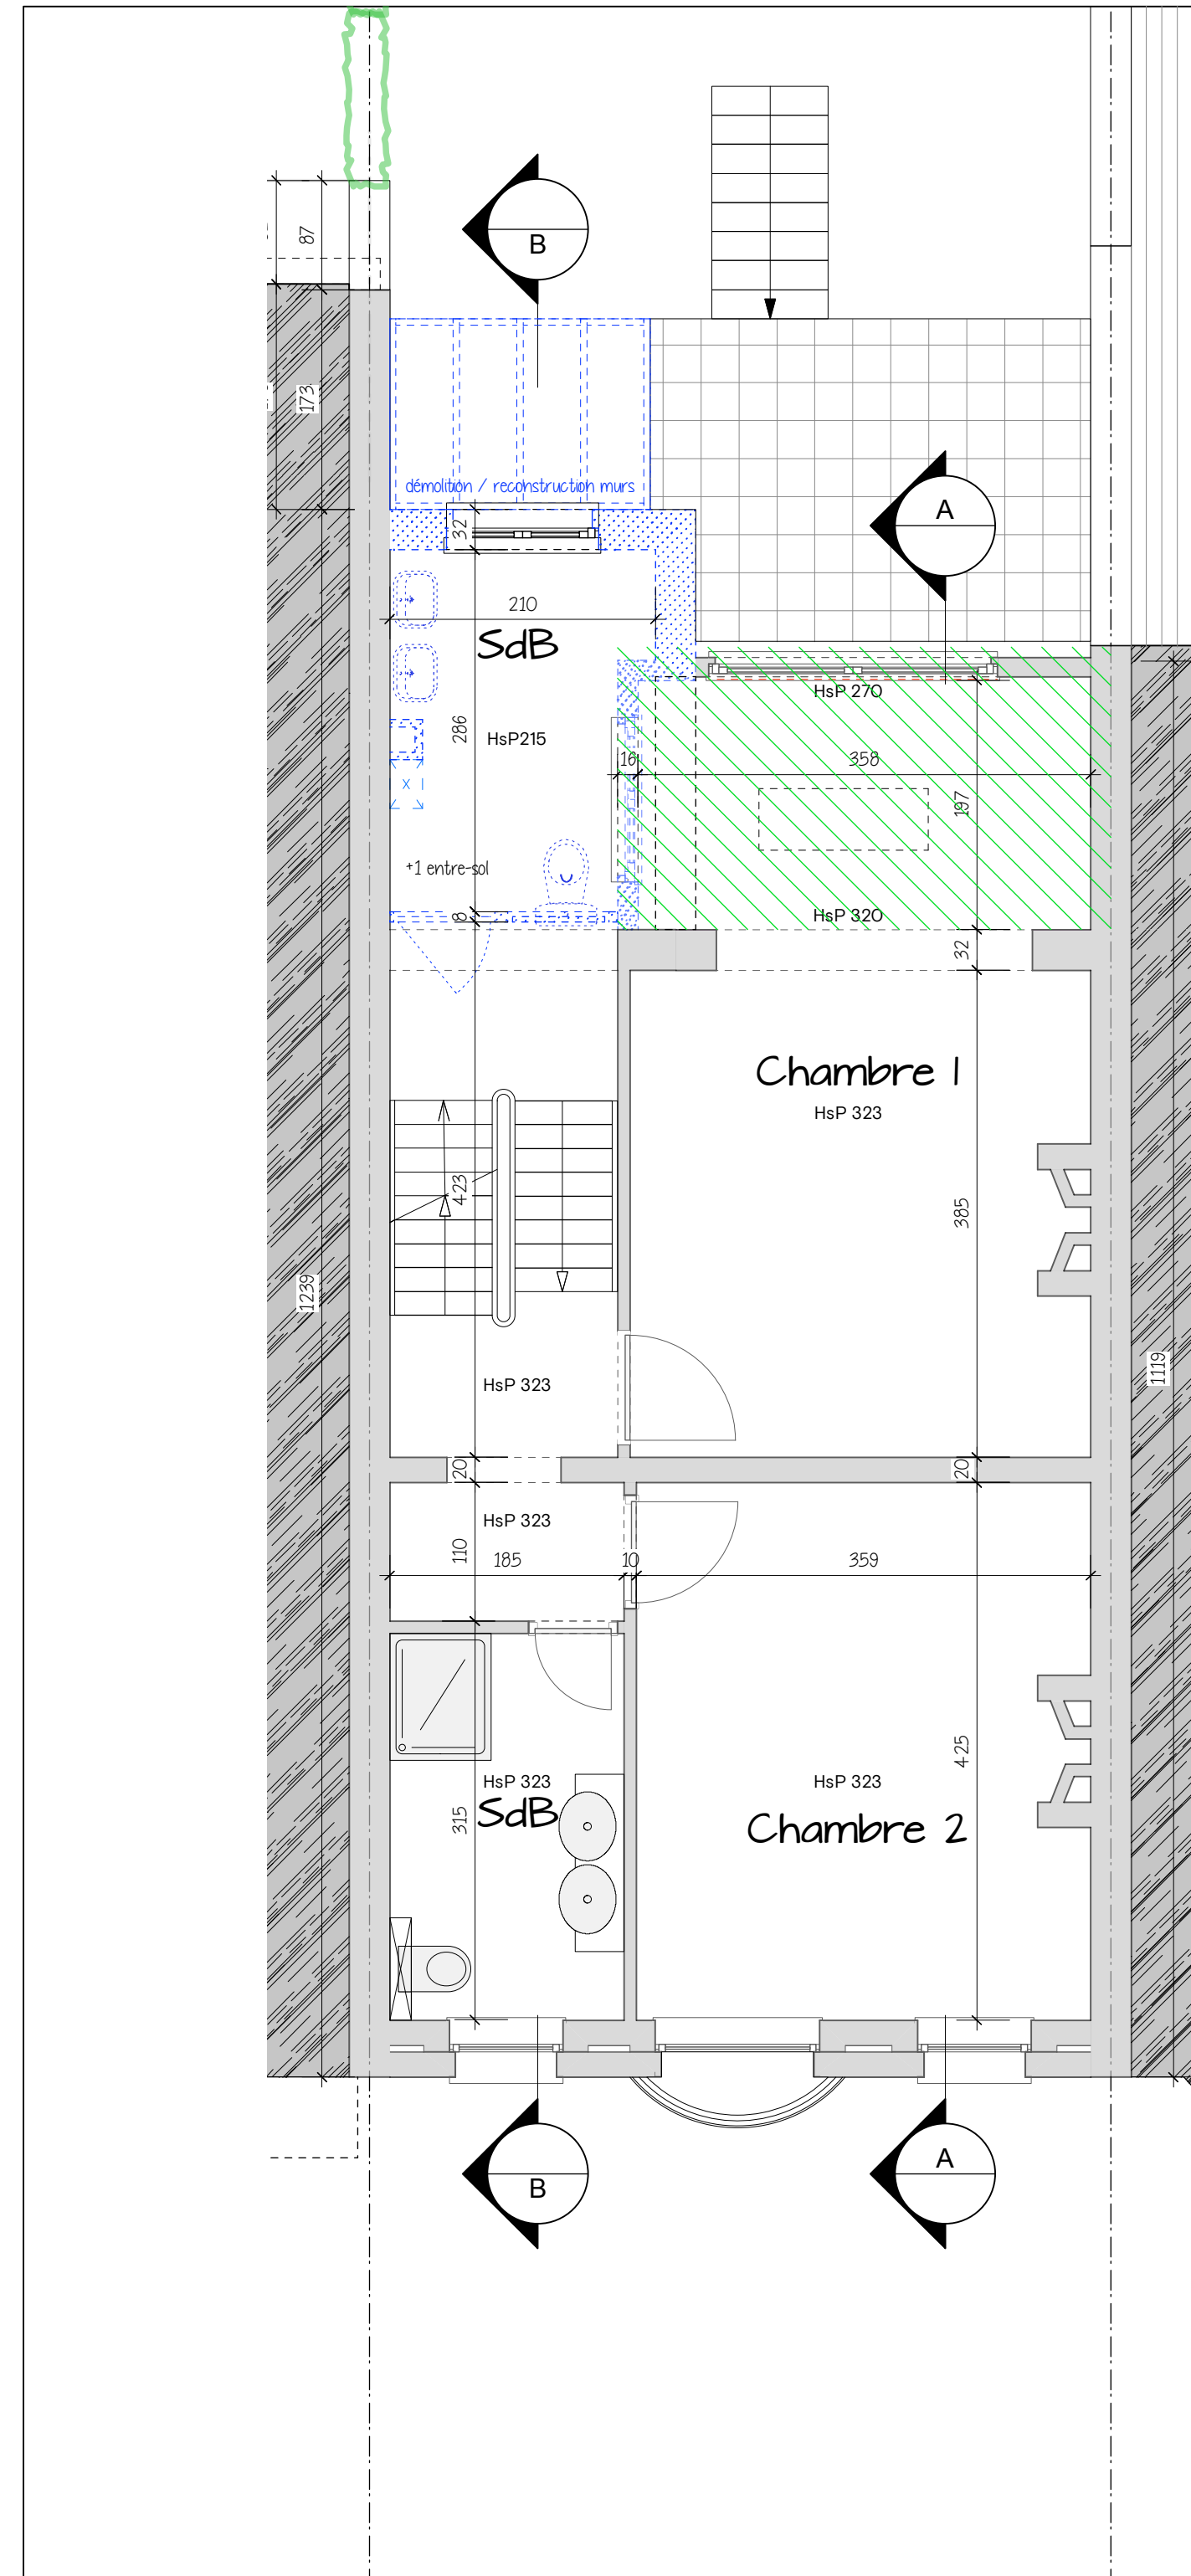

1er étage  
Situation de fait  
& démontions

TOITURE	PU
ÉCHELLE	1/50
DATE	20.06.25
INDEX	-
DATE	-
PLAN	-


14 / 31

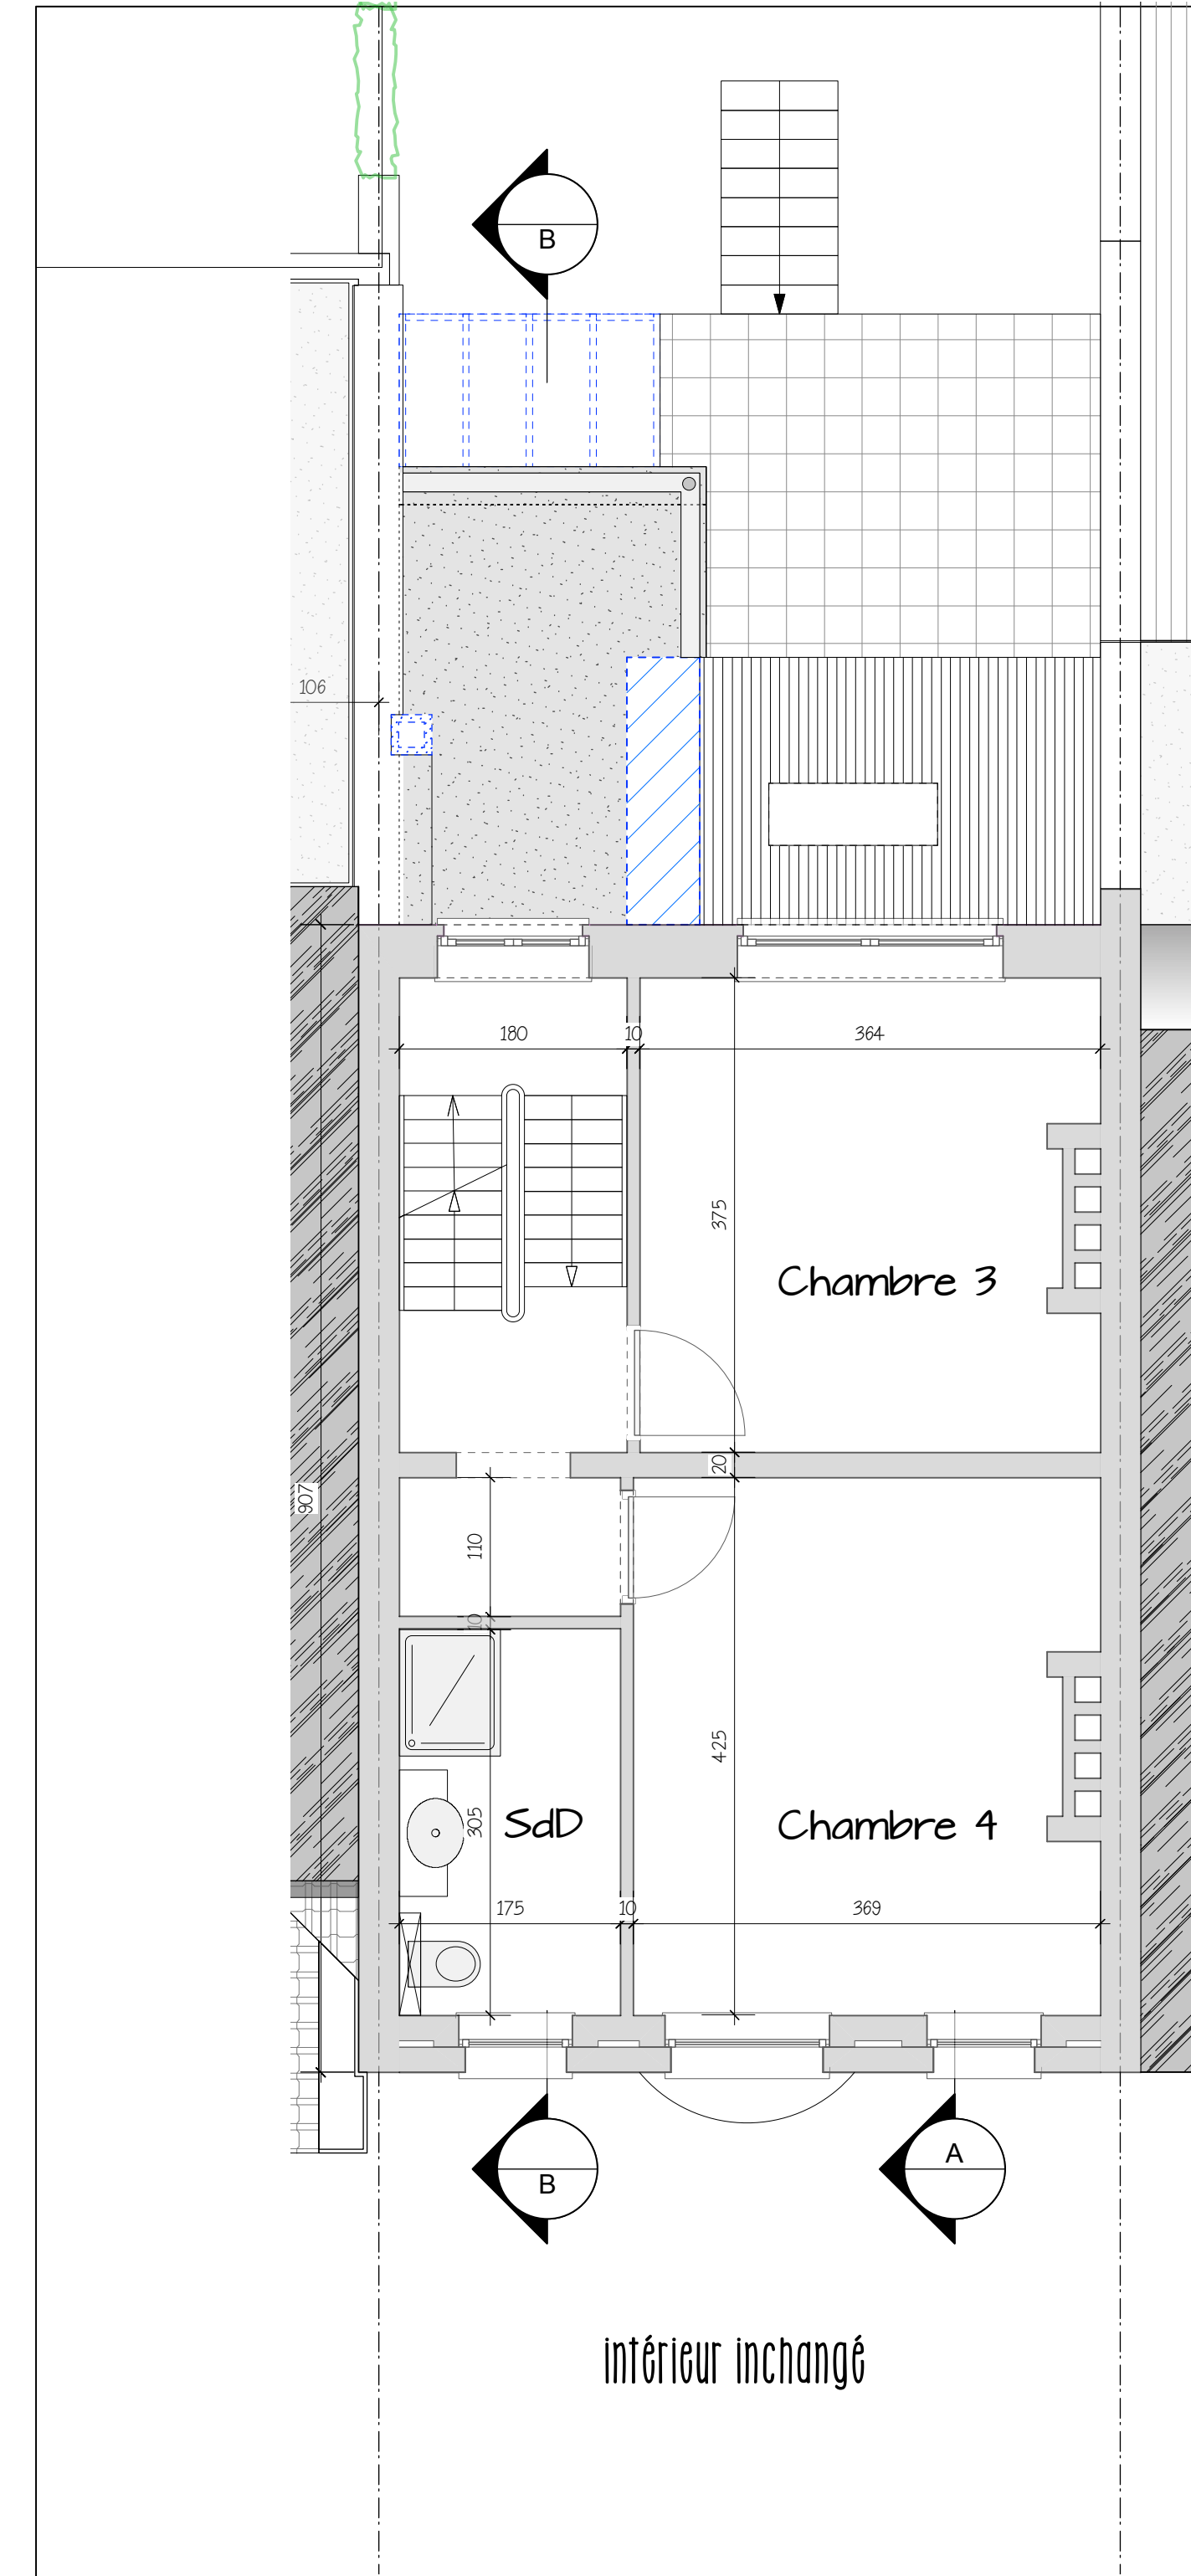

2e étage  
Situation de fait  
& démontions

TOITURE	PU
ÉCHELLE	1/50
DATE	20.06.25
INDEX	-
DATE	-
PLAN	-


15 / 31

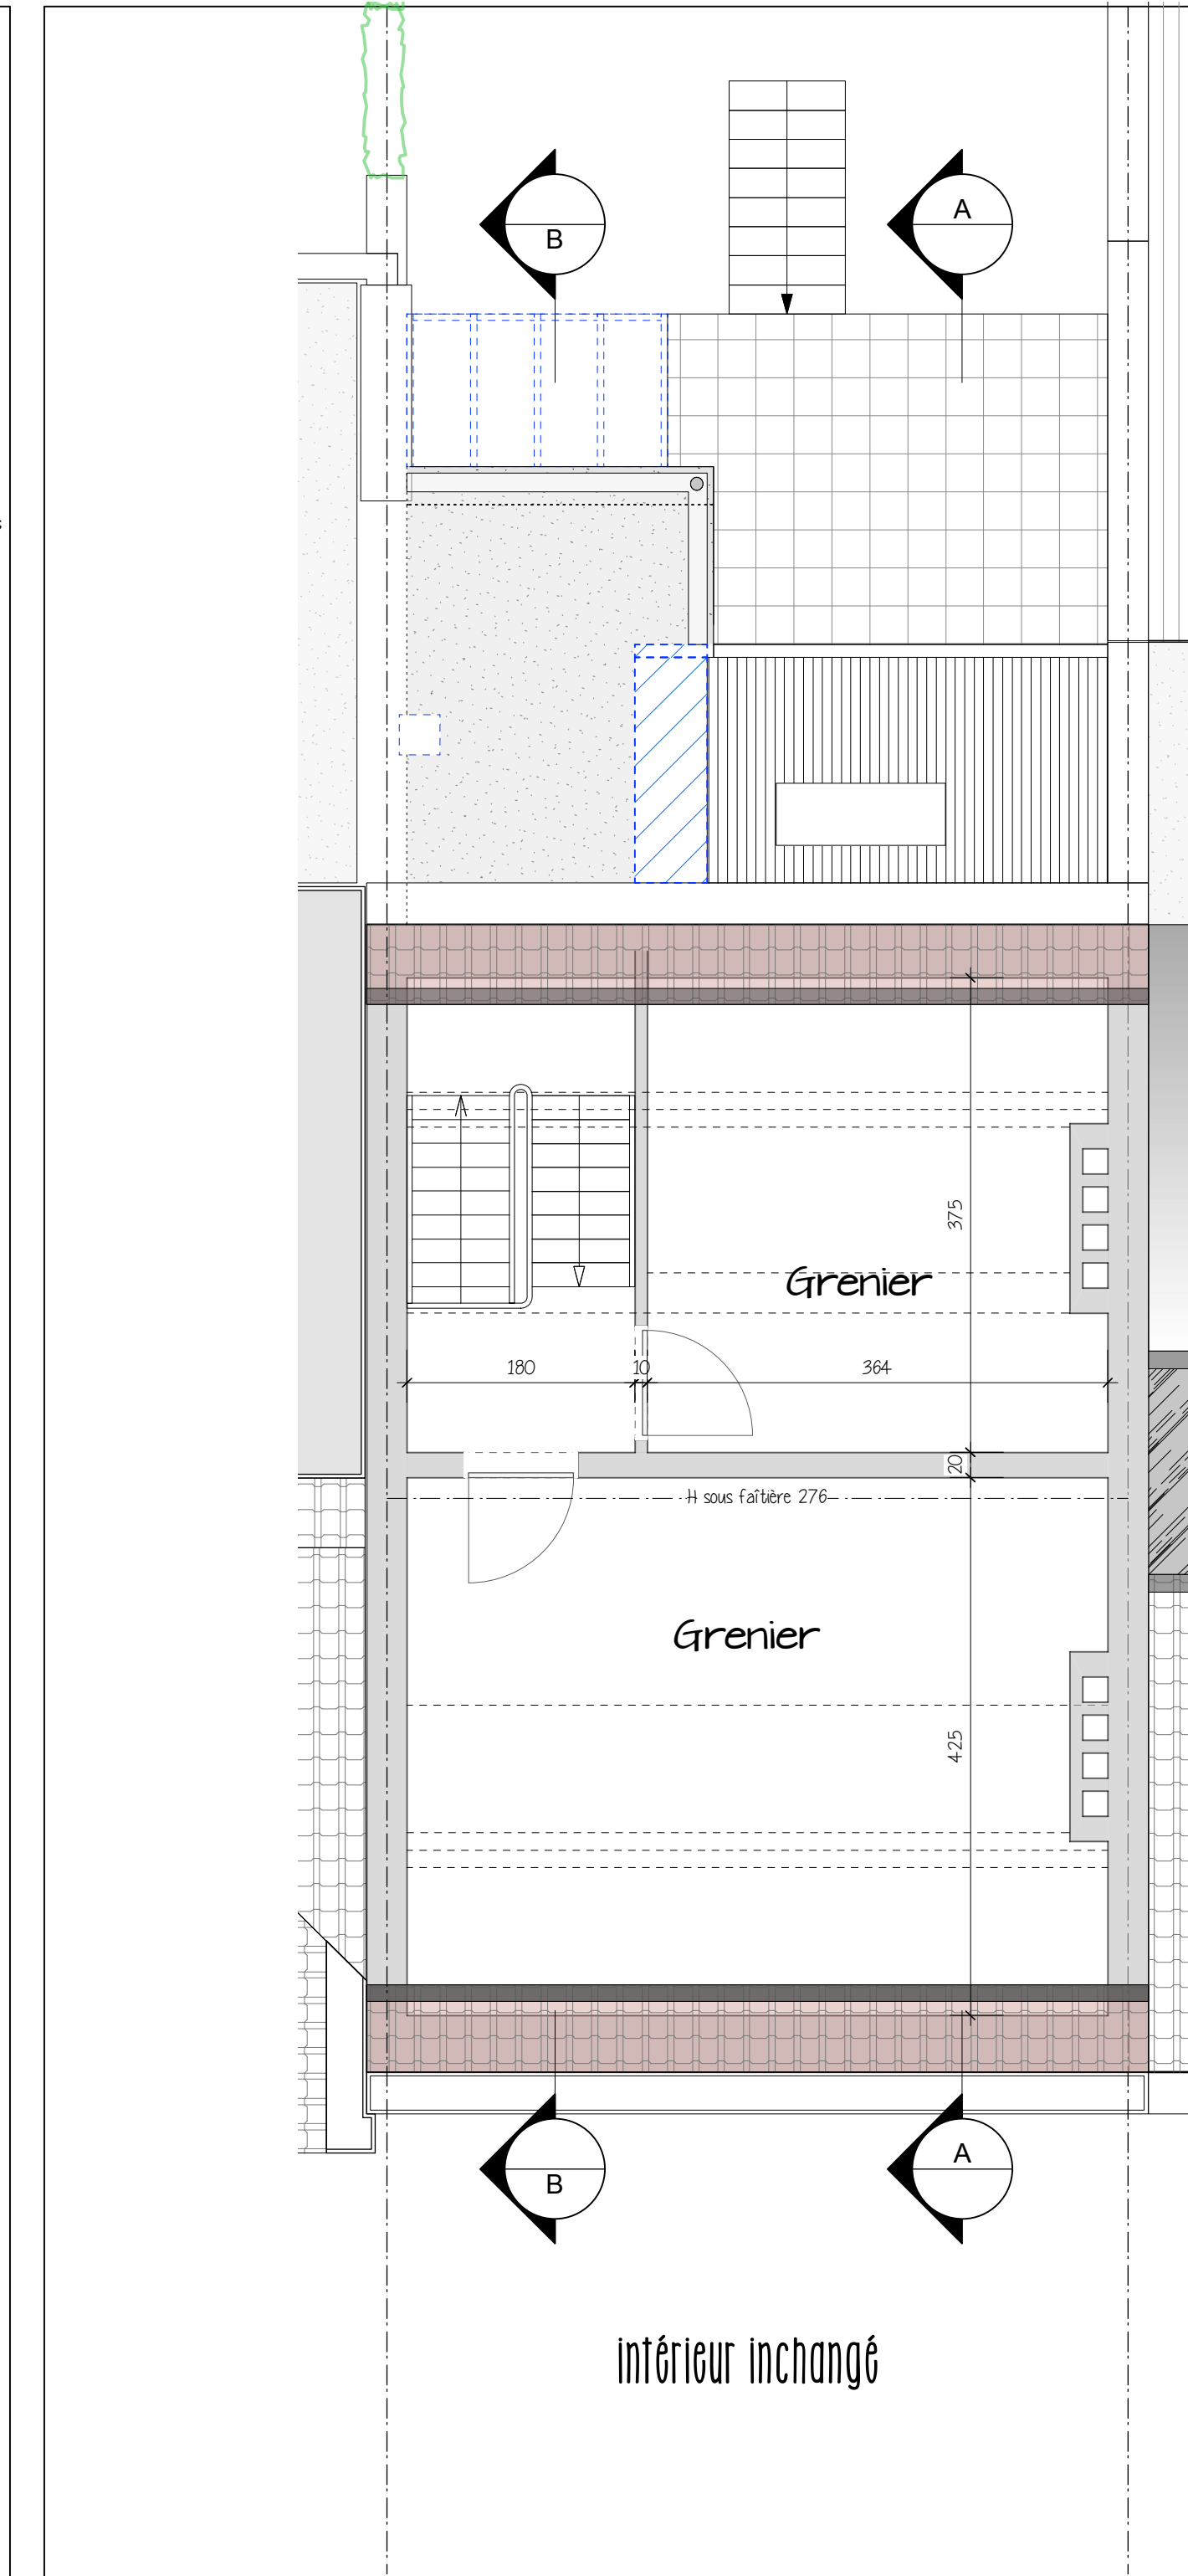

Combles  
Situation de fait  
& démontions

TOITURE	PU
ÉCHELLE	1/50
DATE	20.06.25
INDEX	-
DATE	-
PLAN	-


16 / 31

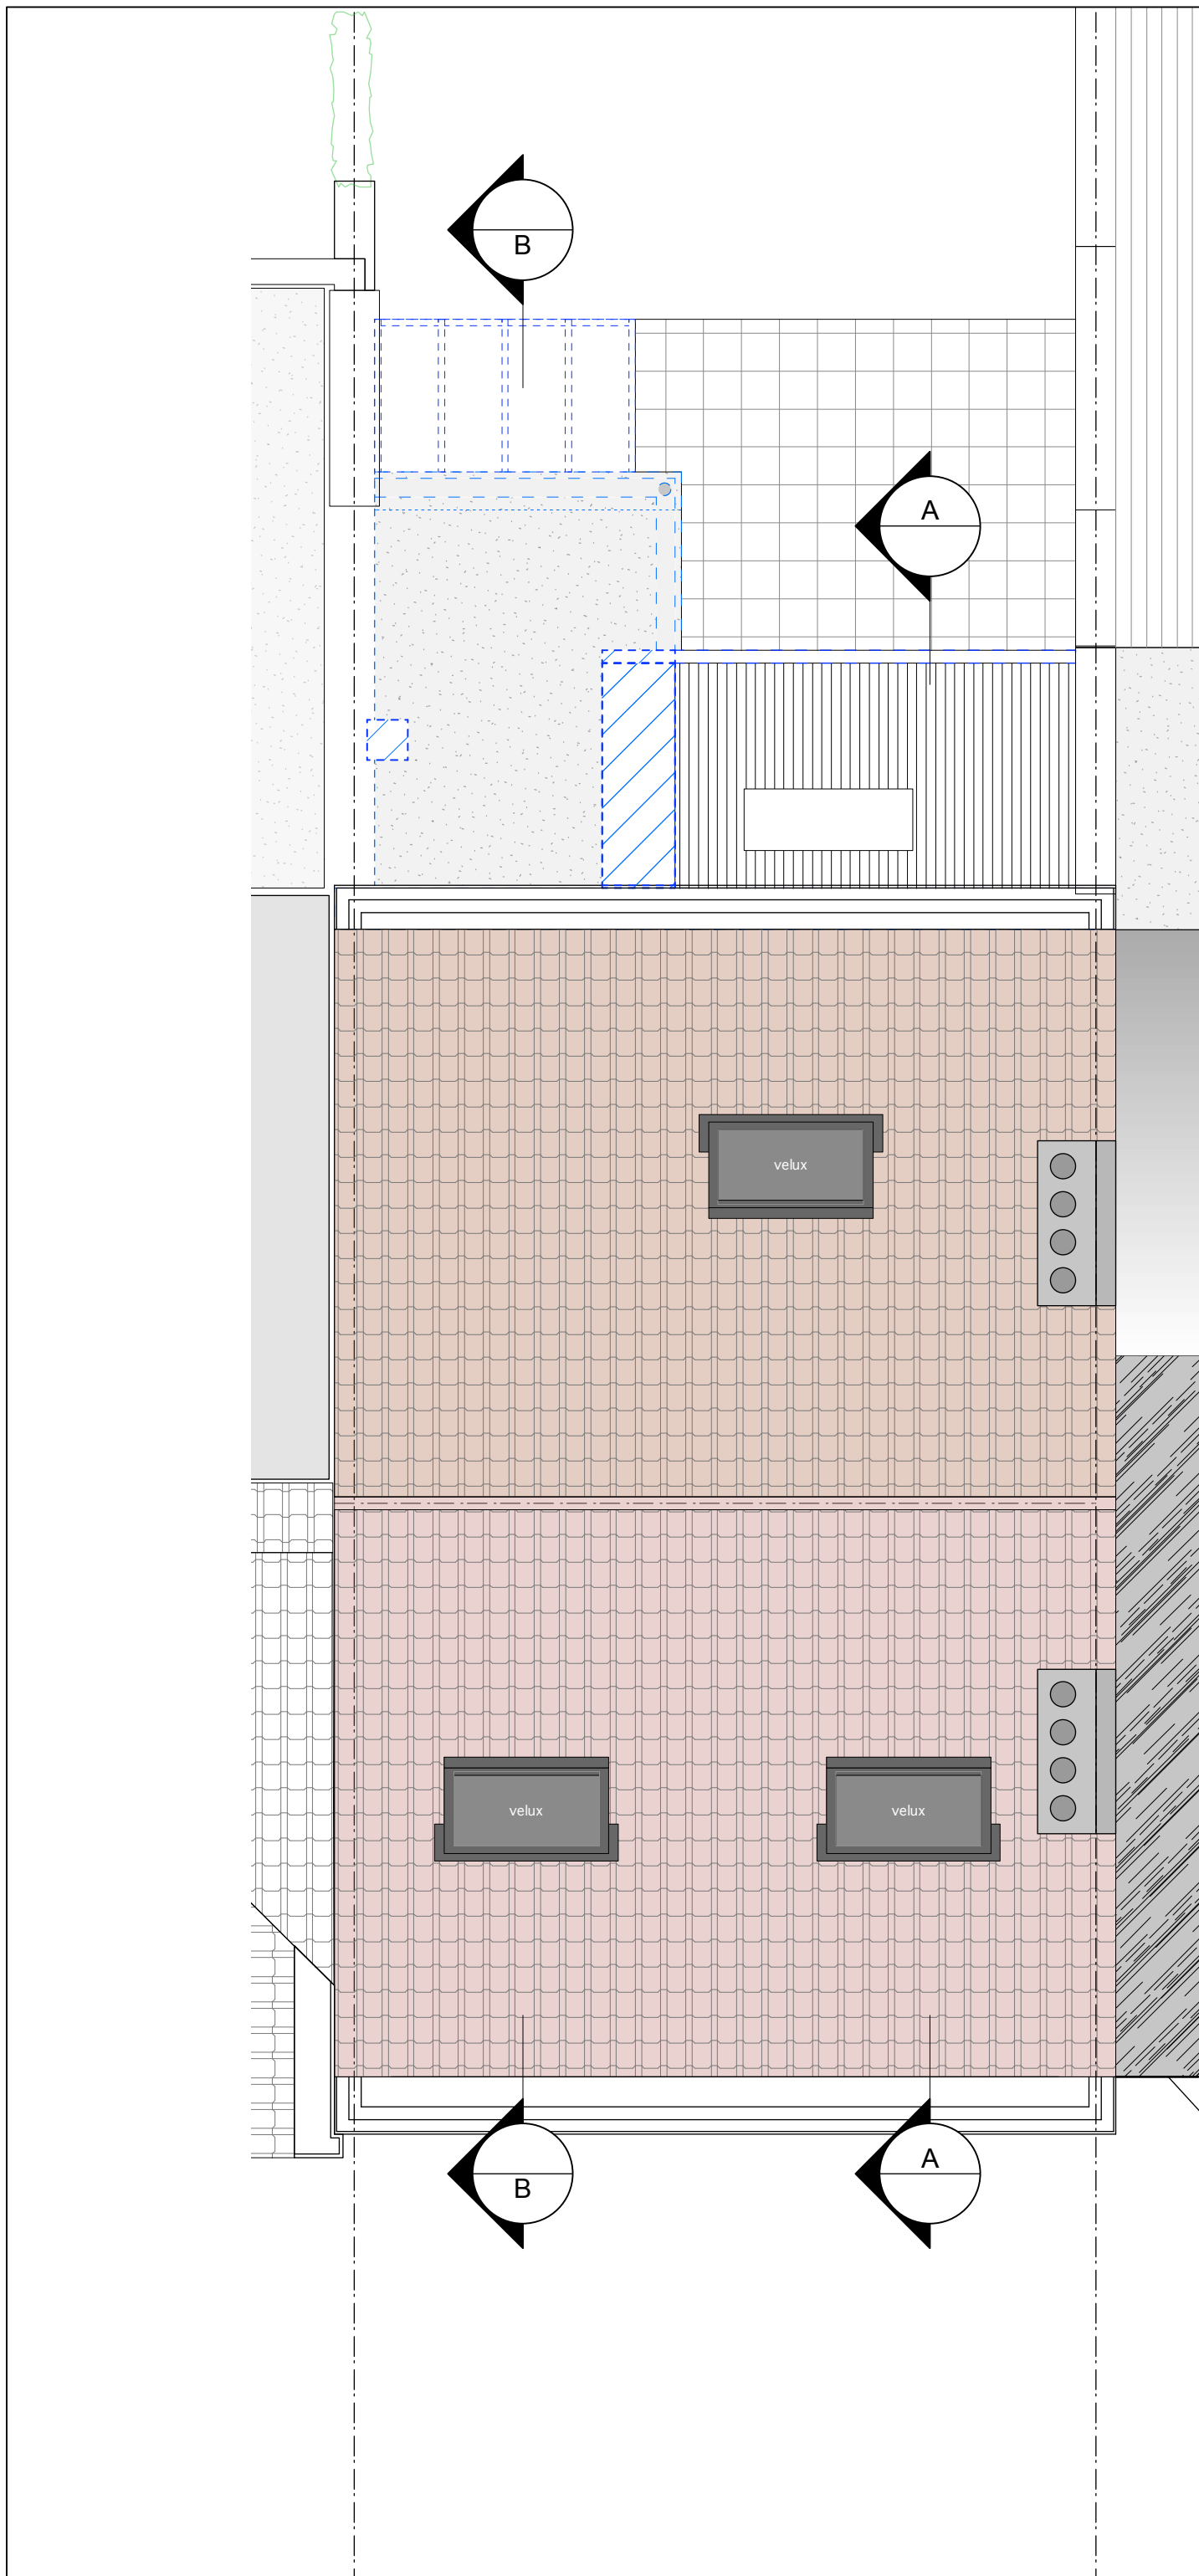

Toiture  
Situation de fait

TOITURE	PU
ÉCHELLE	1/50
DATE	20.06.25
INDEX	-
DATE	-
PLAN	-


17 / 31

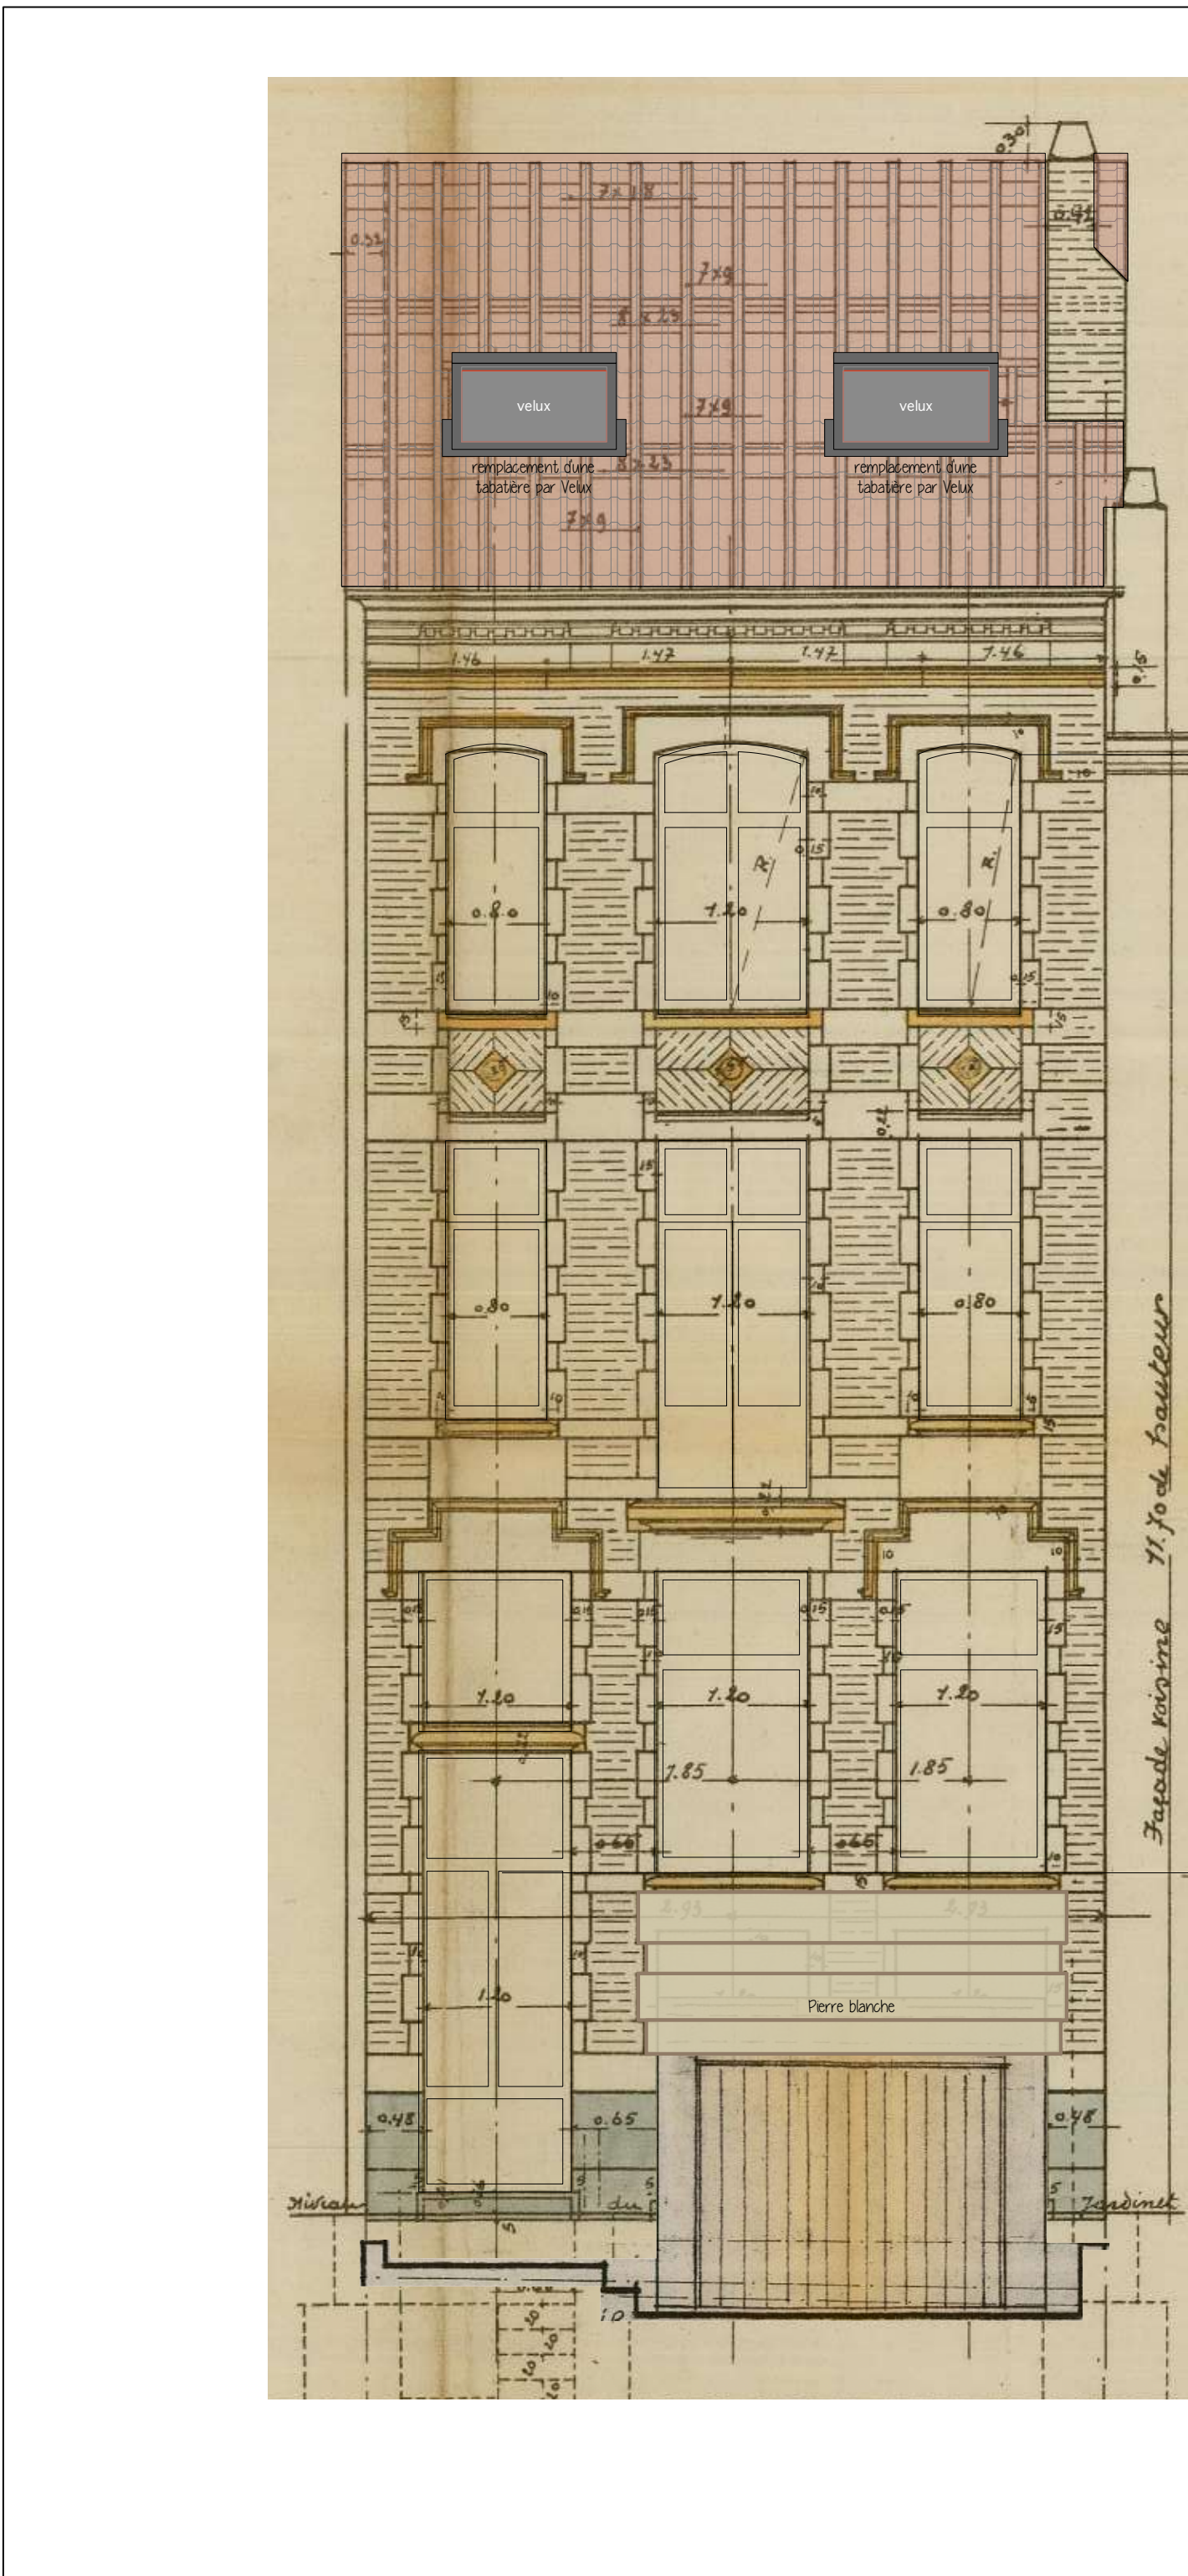

Façade avant  
Situation de fait

TOITURE	PU
ÉCHELLE	1/50
DATE	20.06.25
INDEX	-
DATE	-
PLAN	-


18 / 31

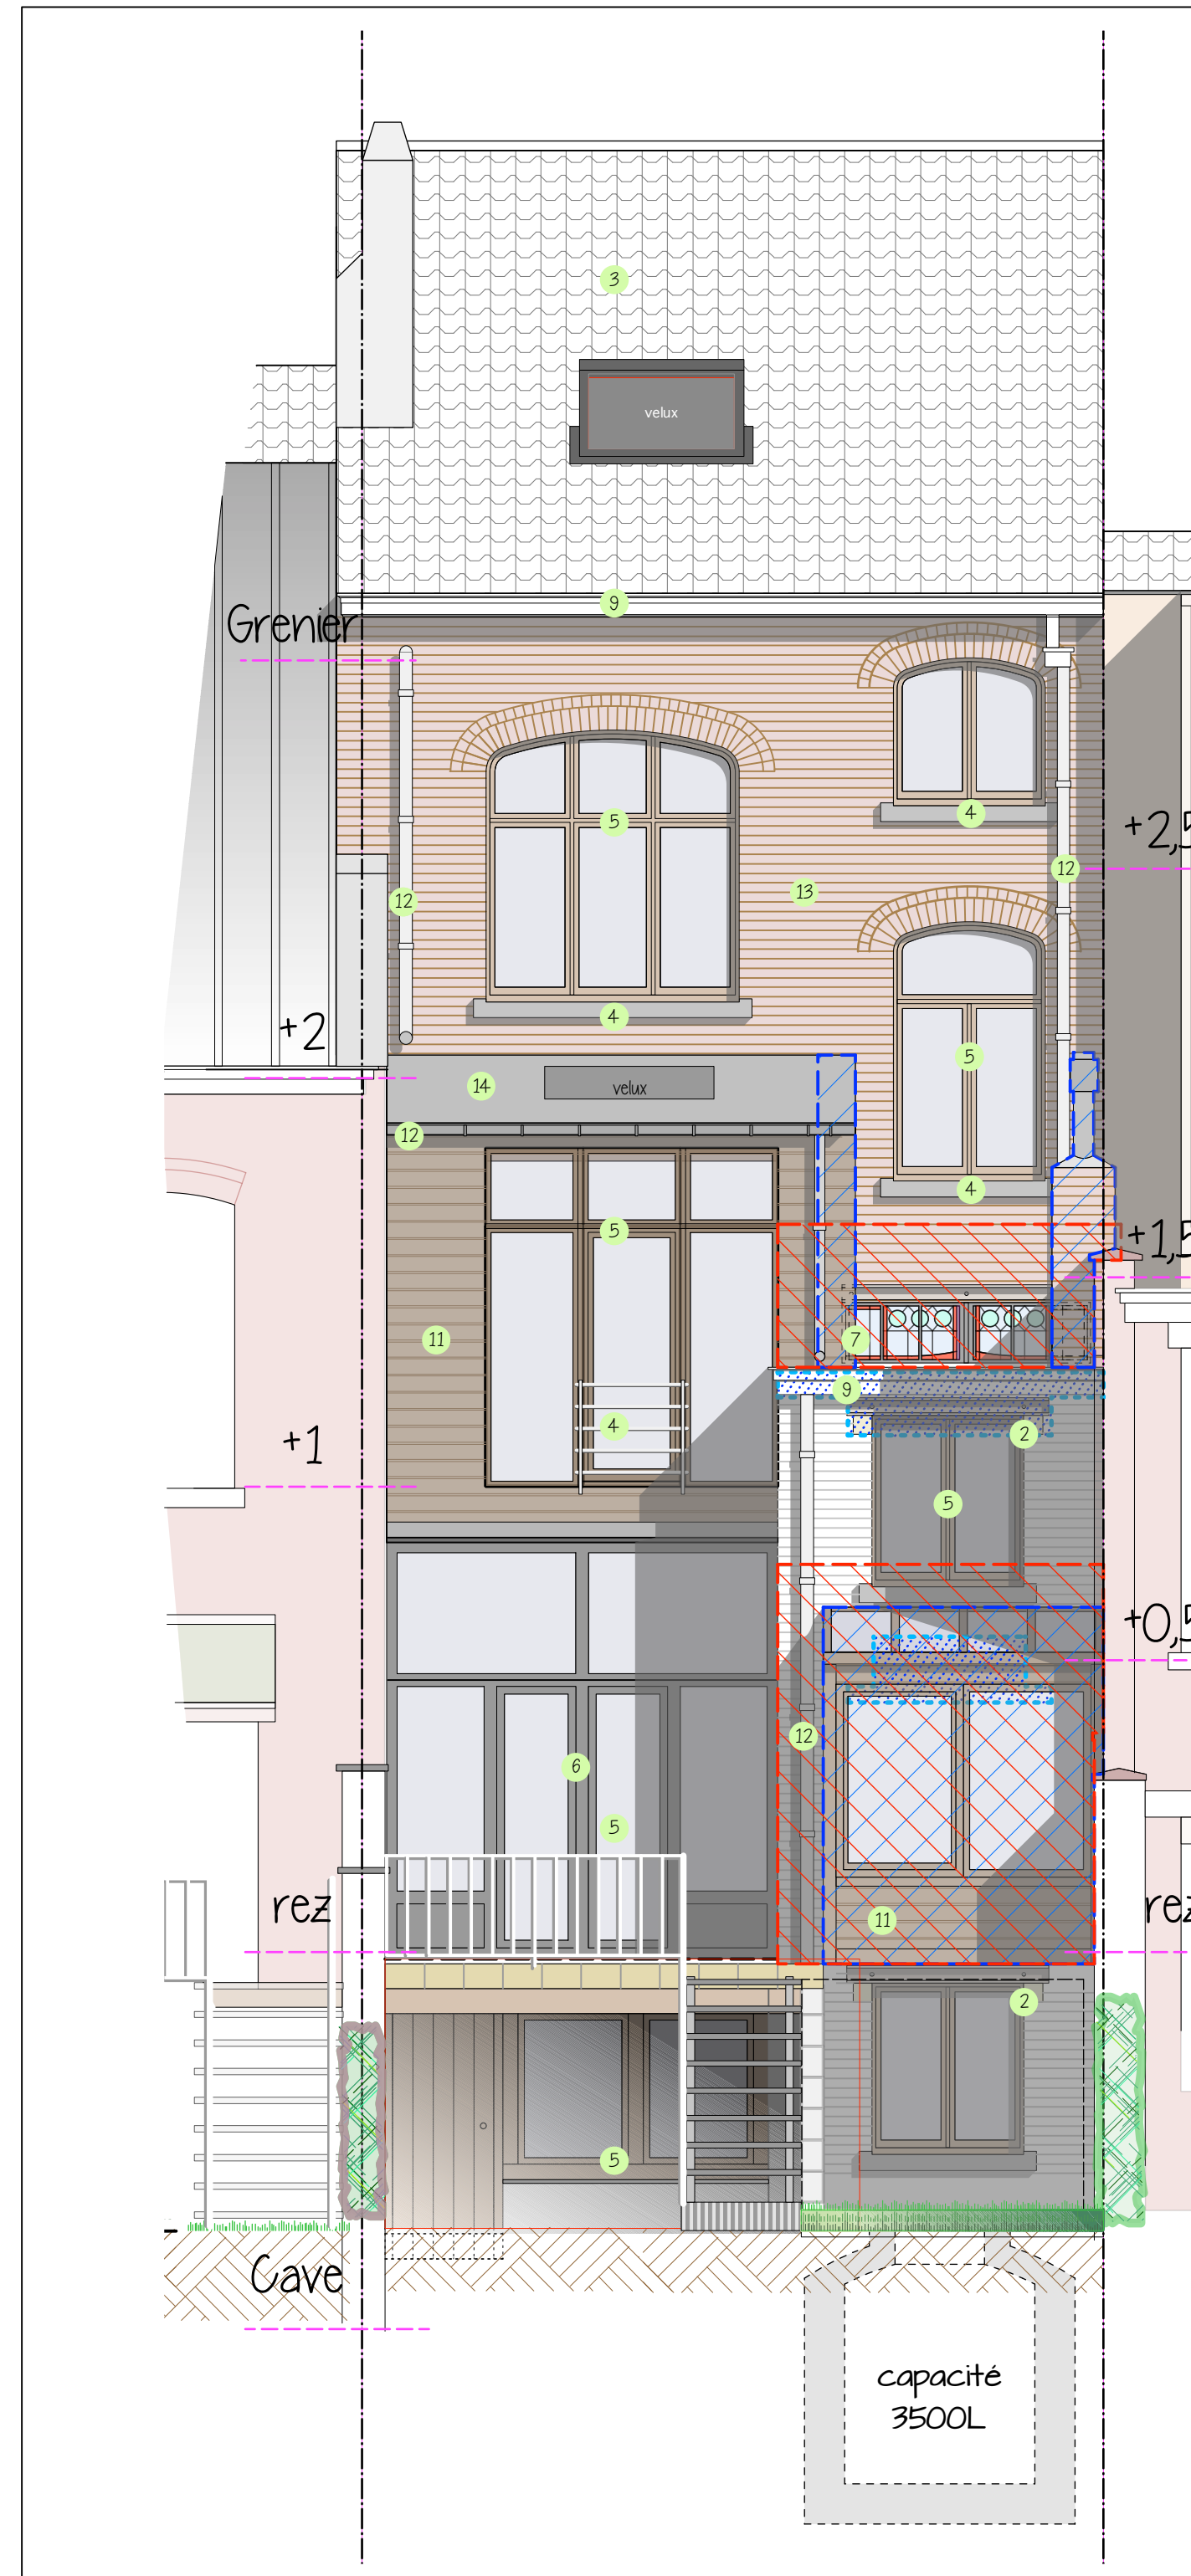

Façade arrière  
Situation de fait  
& démontions

TOITURE	PU
ÉCHELLE	1/50
DATE	20.06.25
INDEX	-
DATE	-
PLAN	-


19 / 31

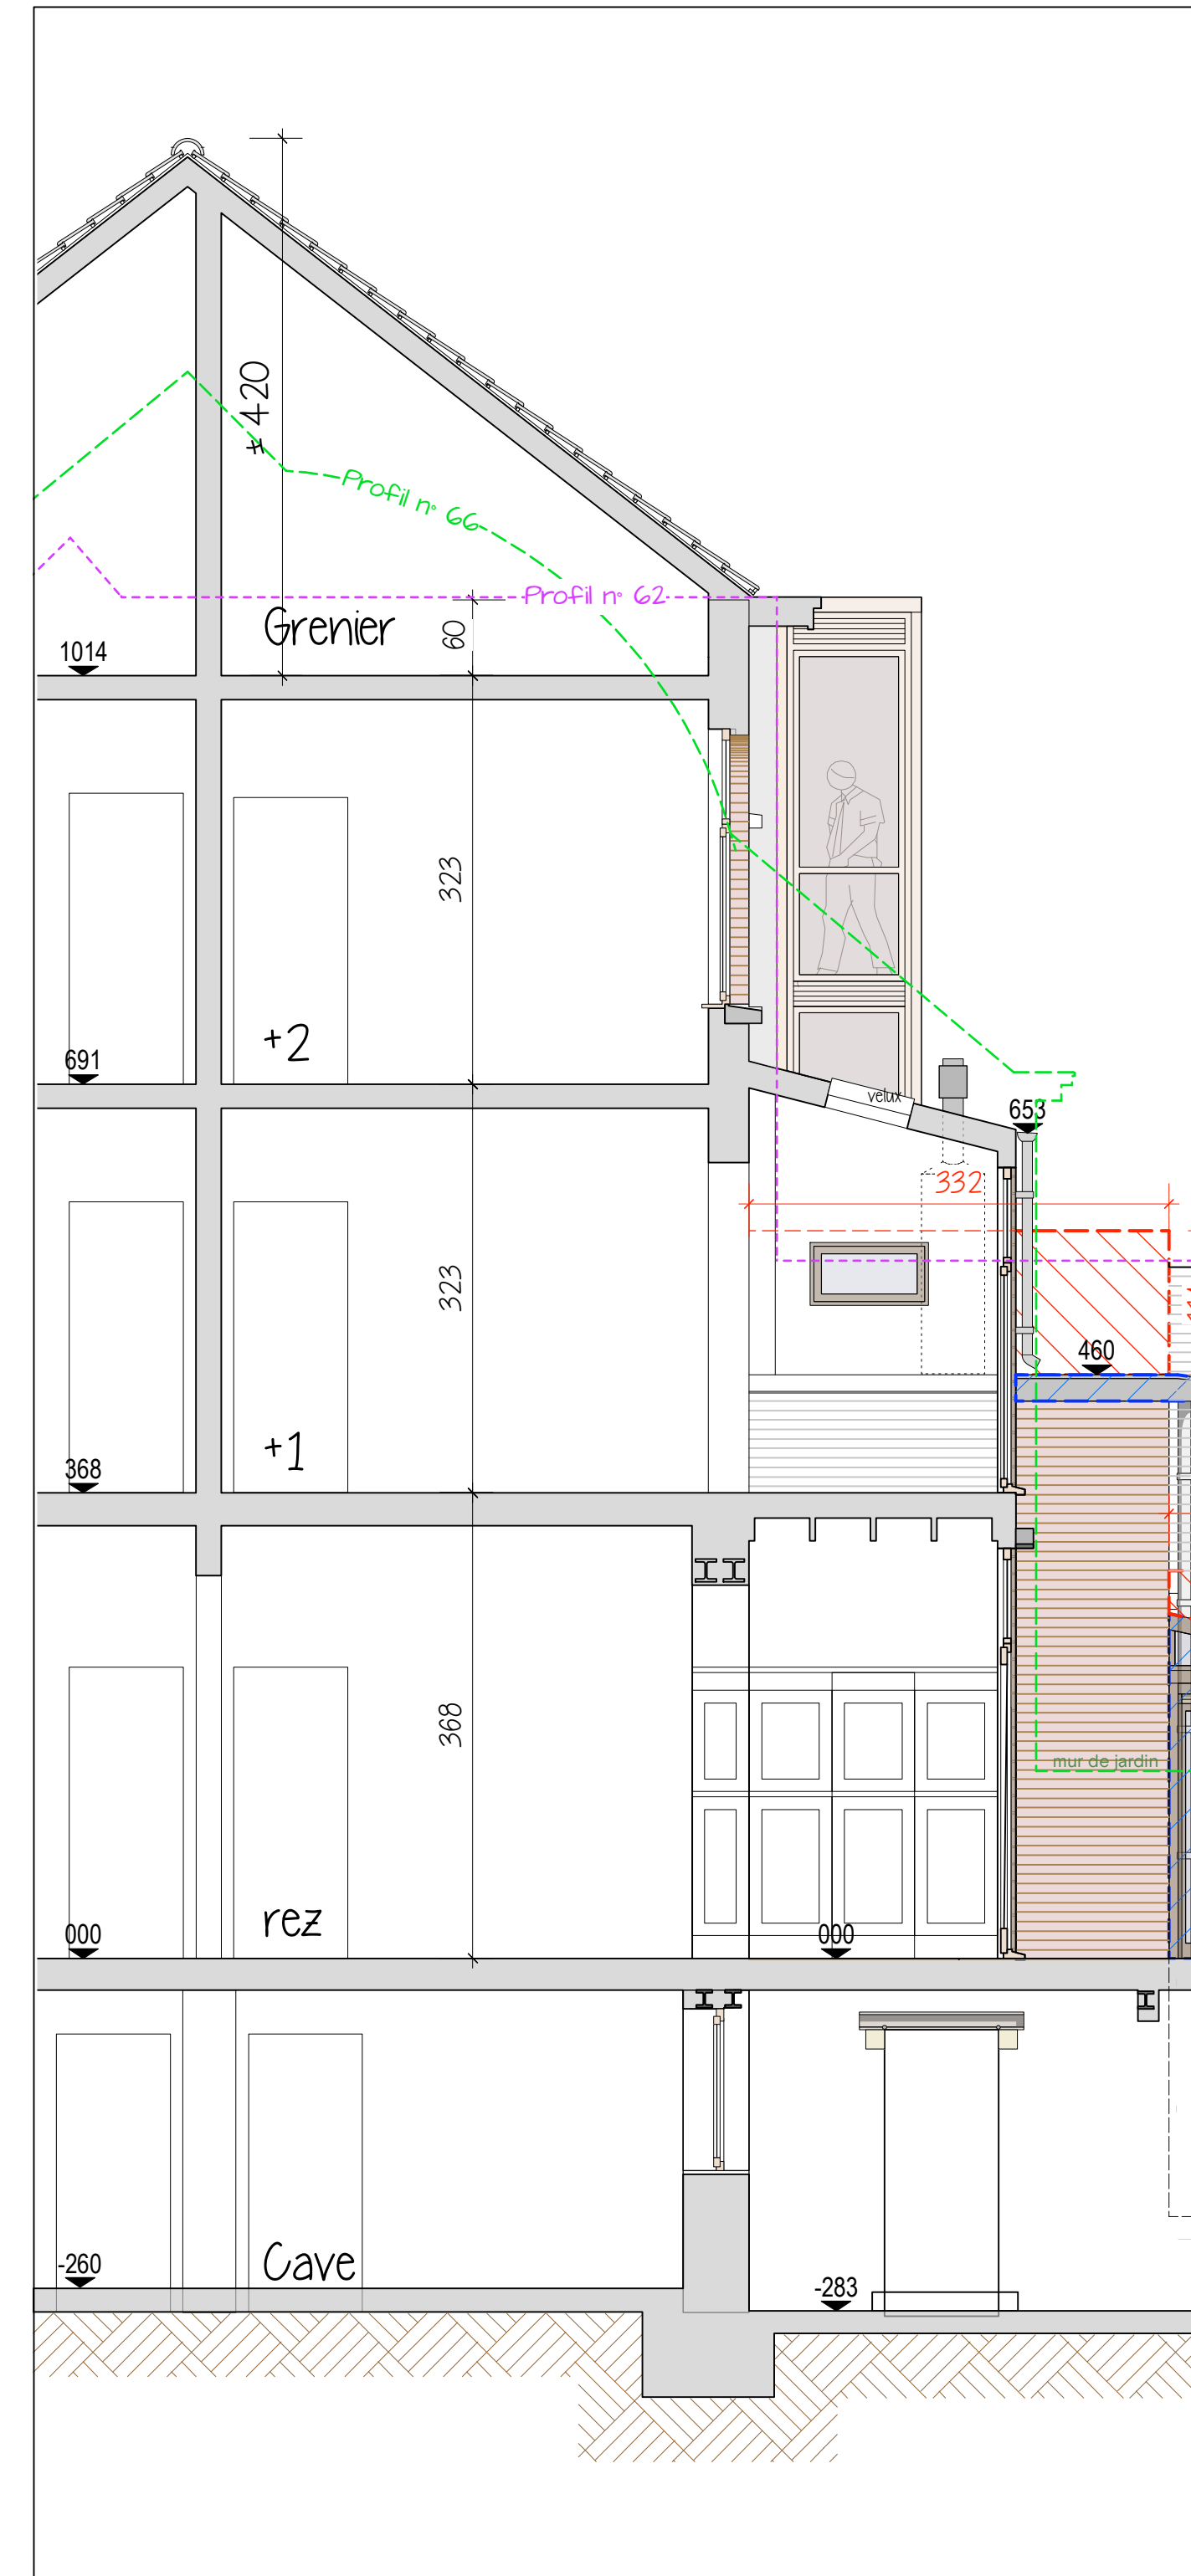

Coupe AA  
Situation de fait  
& démontions

TOITURE	PU
ÉCHELLE	1/50
DATE	20.06.25
INDEX	-
DATE	-
PLAN	-

20 / 31

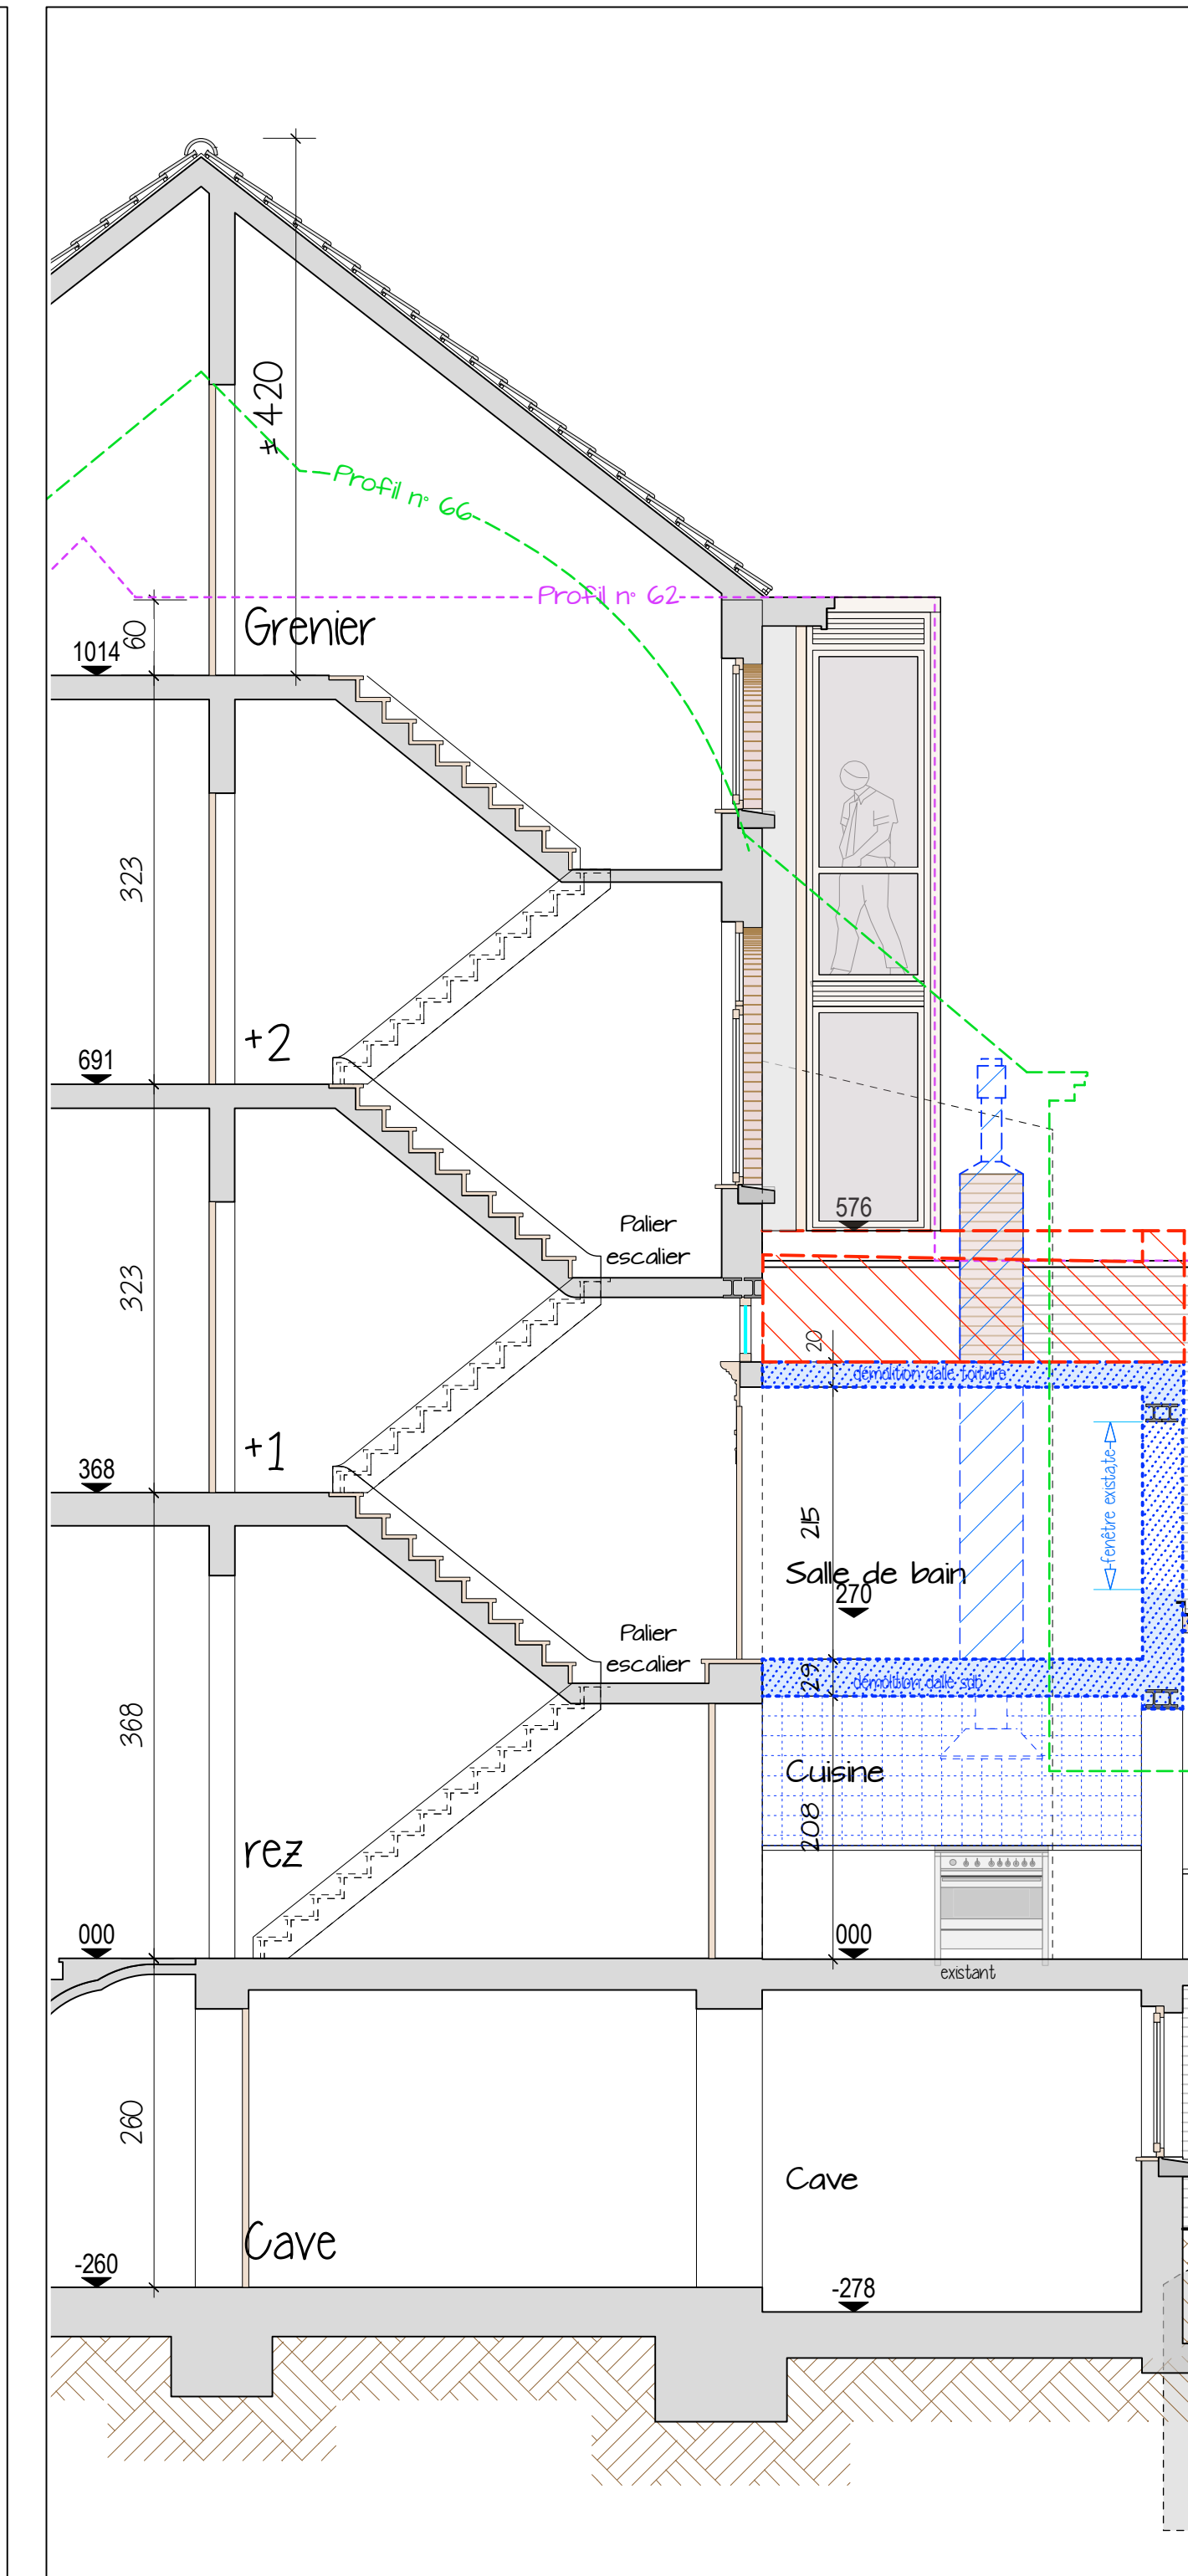

Coupe BB  
Situation de fait  
& démontions

TOITURE	PU
ÉCHELLE	1/50
DATE	20.06.25
INDEX	-
DATE	-
PLAN	-

21 / 31