

CHANTIER

transformation d'une maison

G4 Ave de Floride  
1182 Uccle

m.o.

Mr Mikolaj Ratajczyk  
et Mme Sarah Francis

ARCHITECTE

M-ARCH BV

Rue du Tâlelon 64  
1050 BRUXELLES

Situation de droit  
Permis de construction dd sept. 1972

Modification volume en  
façade arrière


Situation de droit  
Permis de construction dd Fevr 1975

Transformation Garage

Caves  
Situation de droit

TOUSSEUR	
PHASE	FU
ECHELLE	1/50
DATE	20/06/25
INDEX	-
DATE1	-
PLAN	

08/31

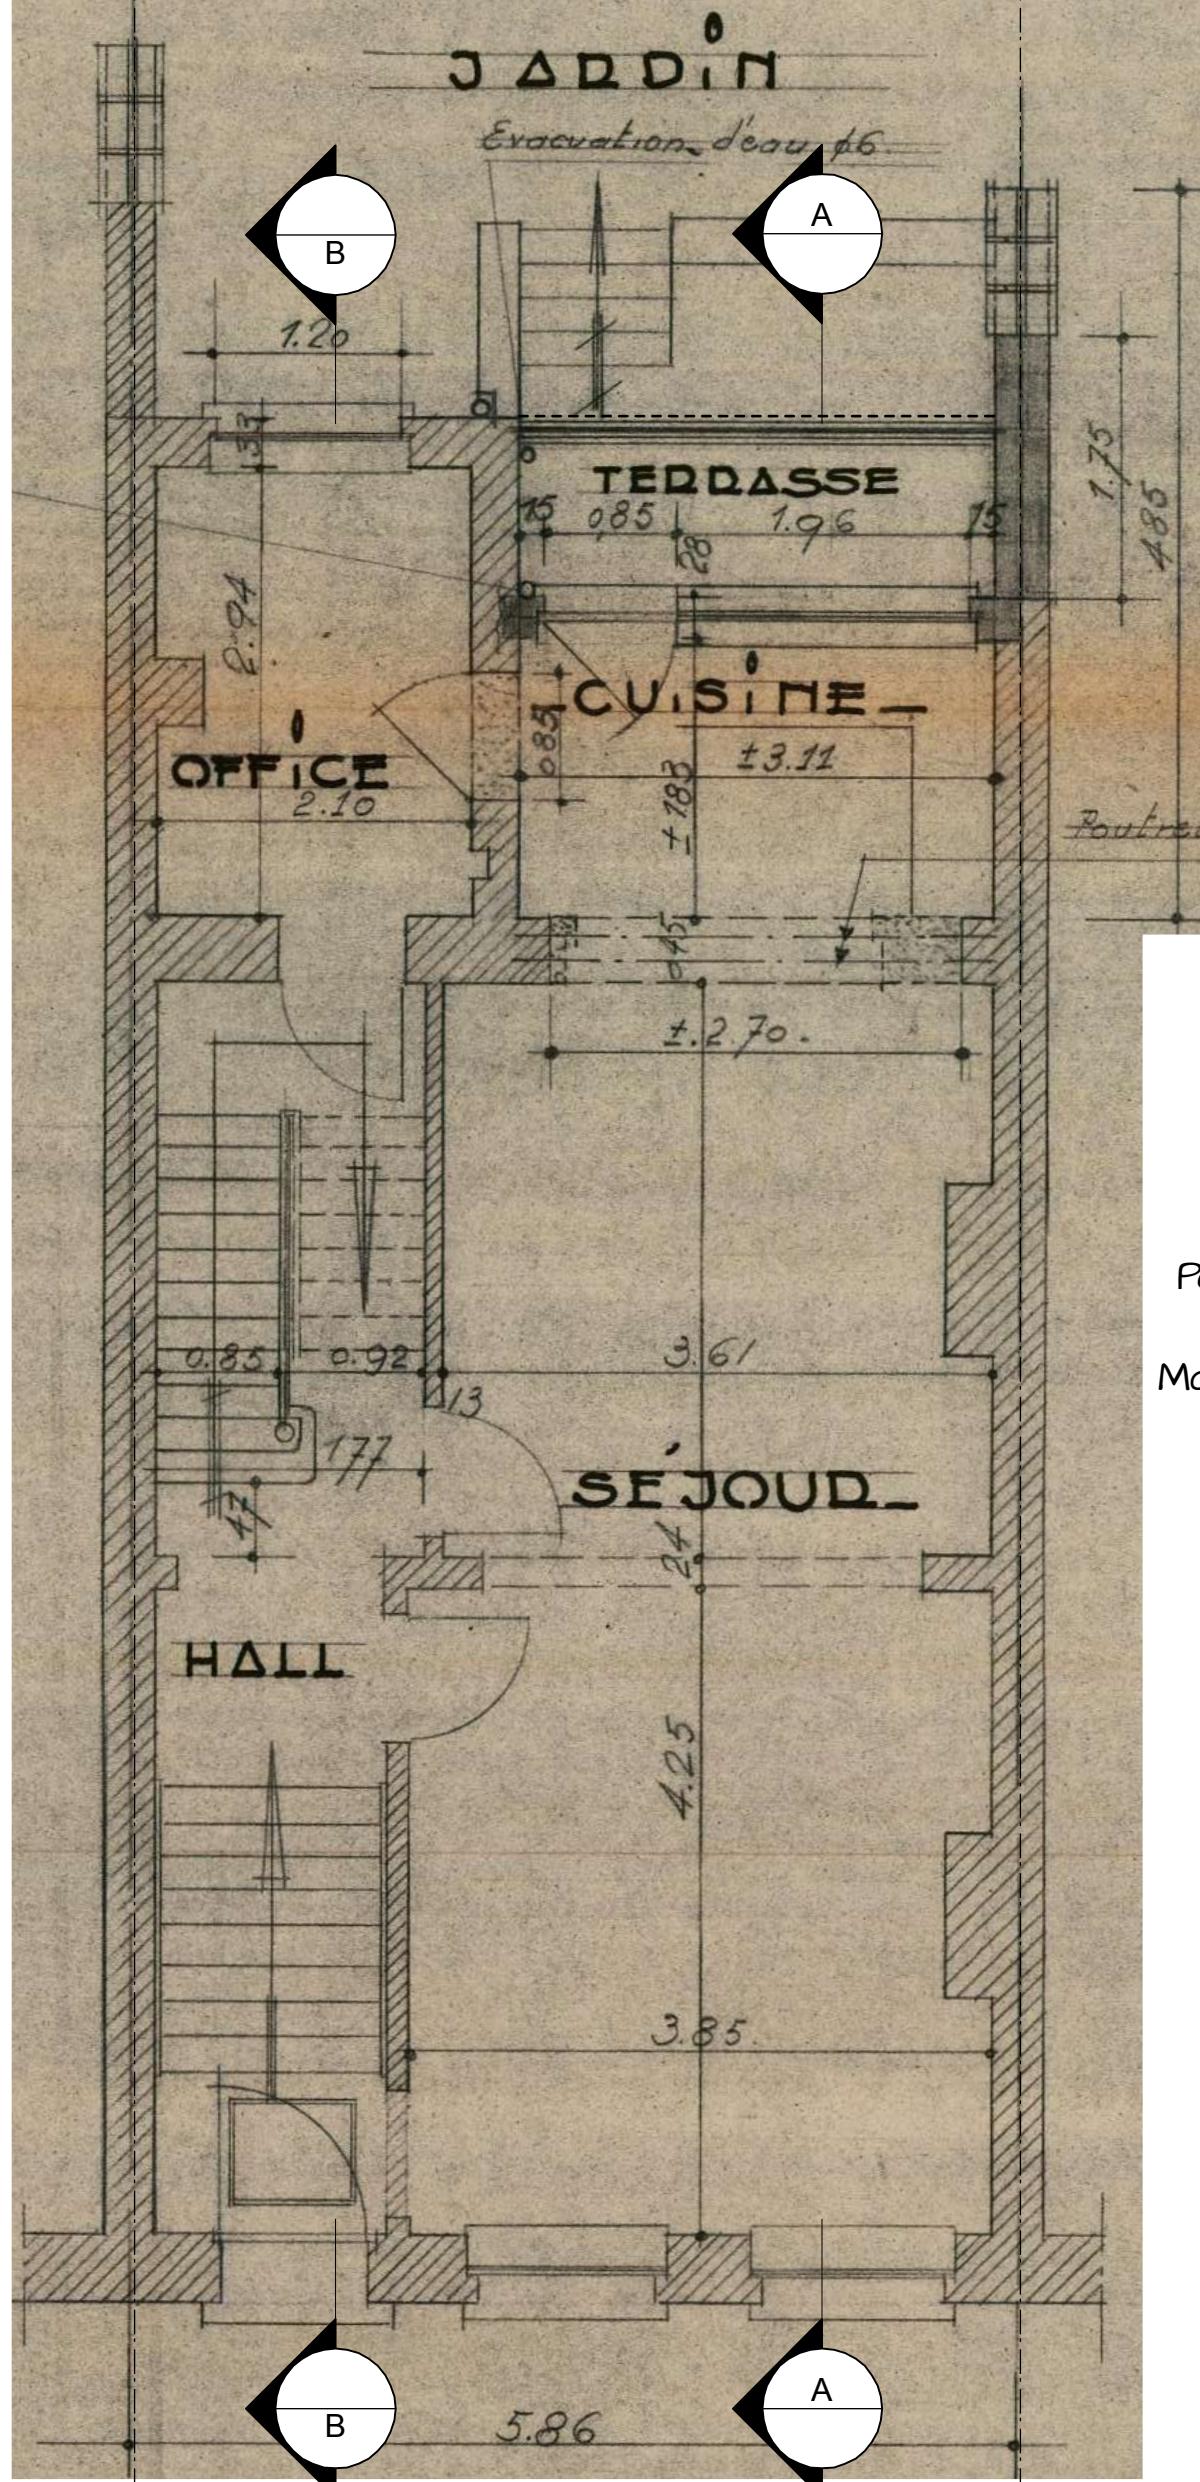

CHANTIER


transformation d'une maison

G4 Ave de Floride  
1182 Uccle

m.o.

Mr Mikolaj Ratajczyk  
et Mme Sarah Francis

ARCHITECTE

M-ARCH BV

Rue du Tâlelon 64  
1050 BRUXELLES

Situation de droit  
Permis de construction dd sept. 1972

Modification volume en façade arrière


Situation de droit  
Permis de construction dd Fevr 1975

Transformation Garage

Caves  
Situation de droit

TOUSSEUR	
PHASE	FU
ECHELLE	1/50
DATE	20/06/25
INDEX	-
DATE1	-
PLAN	

04/31

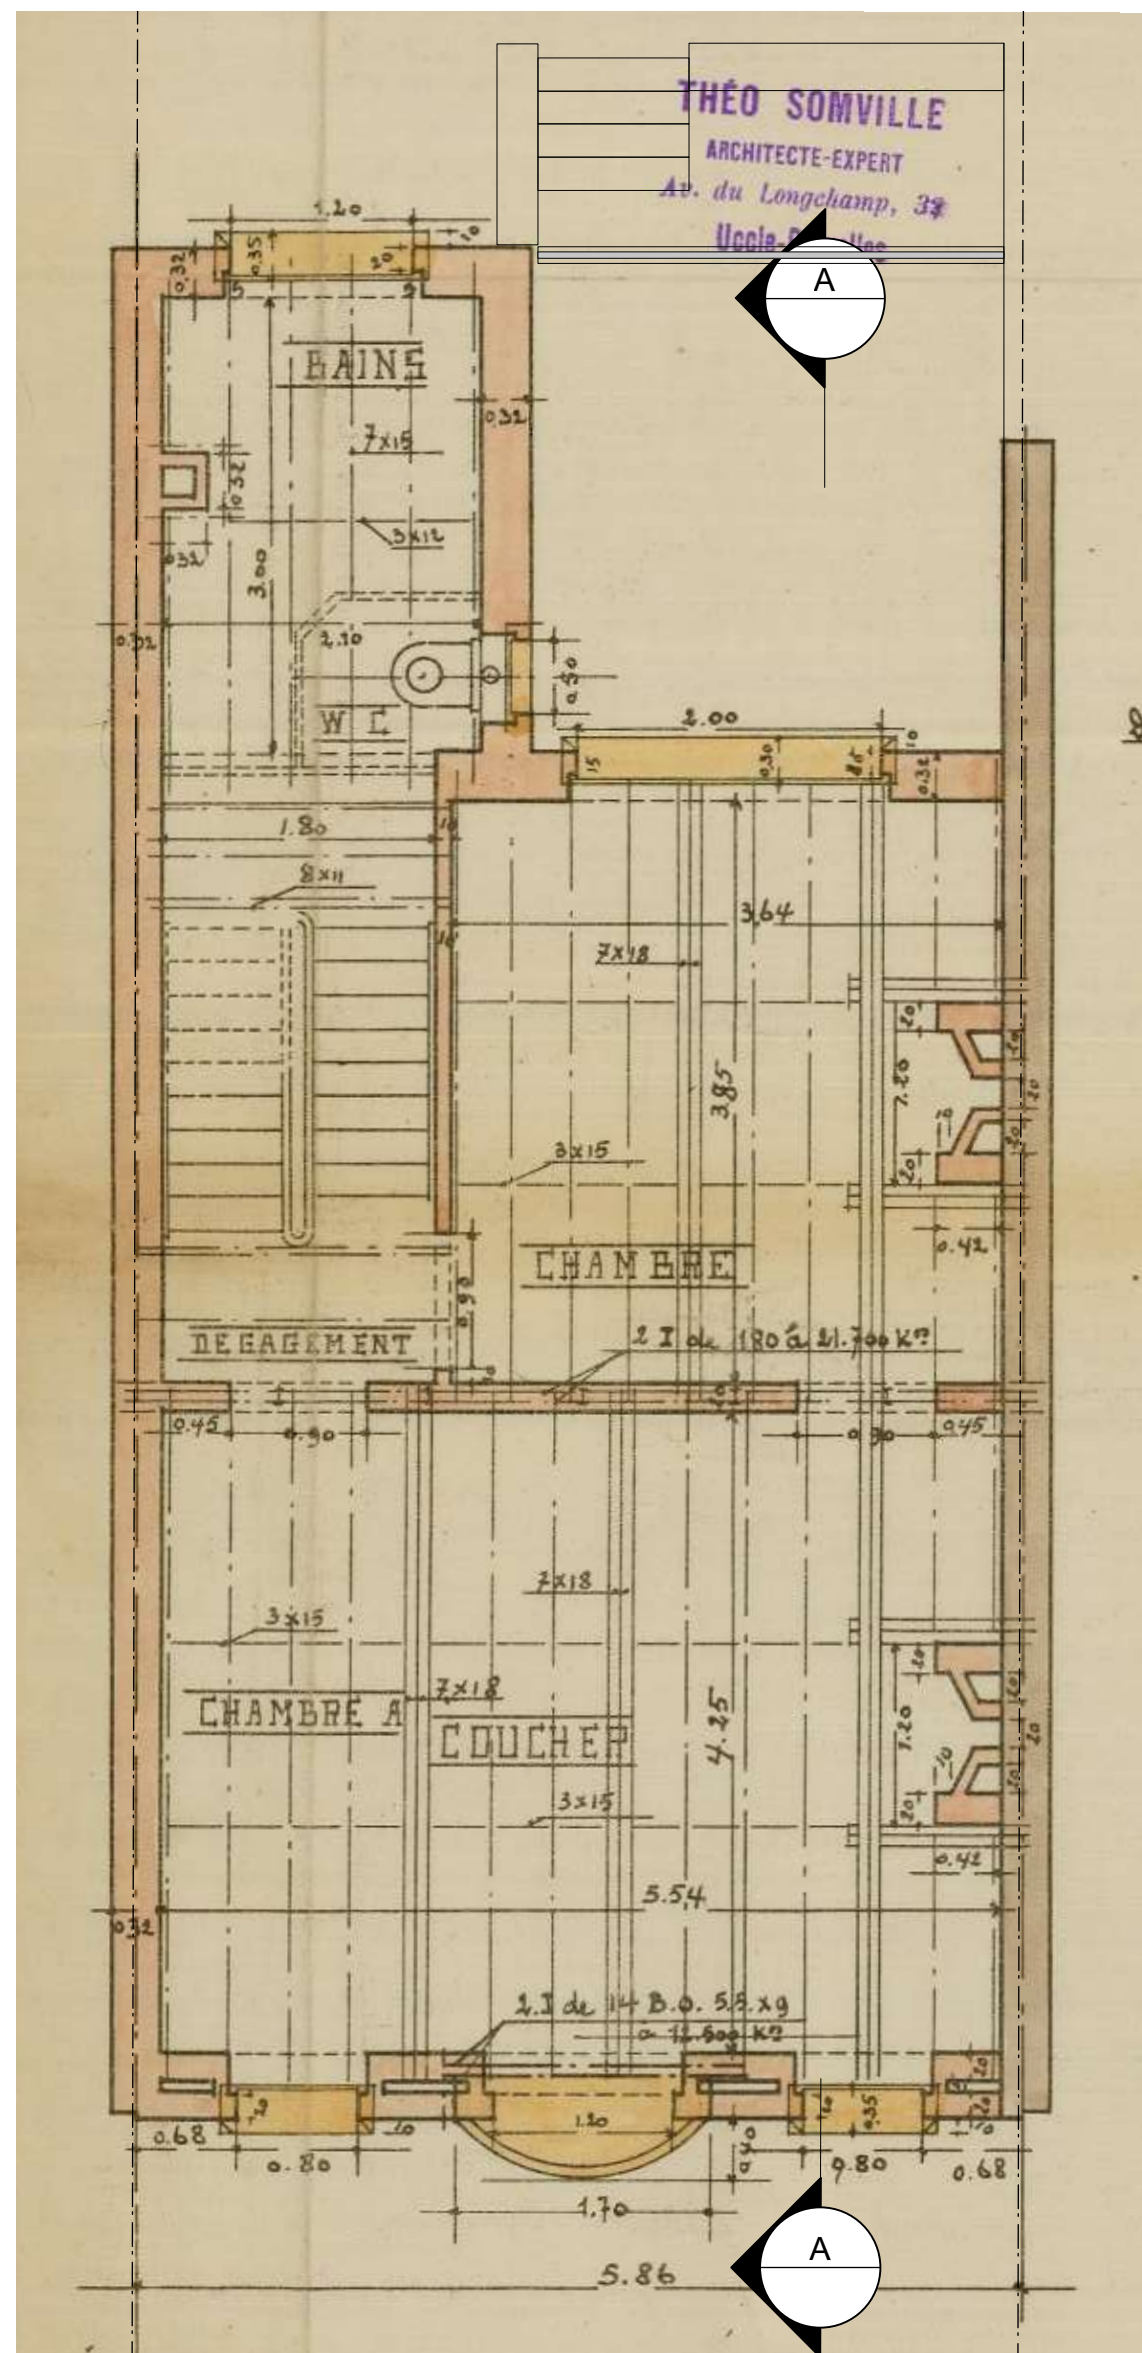

CHANTIER


transformation d'une maison

G4 Ave de Floride  
1182 Uccle

m.o.

Mr Mikolaj Ratajczyk  
et Mme Sarah Francis

ARCHITECTE

M-ARCH BV


Rue du Tâlelon 64  
1050 BRUXELLES

Situation de droit  
Permis de construction dd Juin 1914

1er étage  
Situation de droit

TOUSSEUR	
PHASE	FU
ECHELLE	1/50
DATE	20/06/25
INDEX	-
DATE1	-
PLAN	

05/31

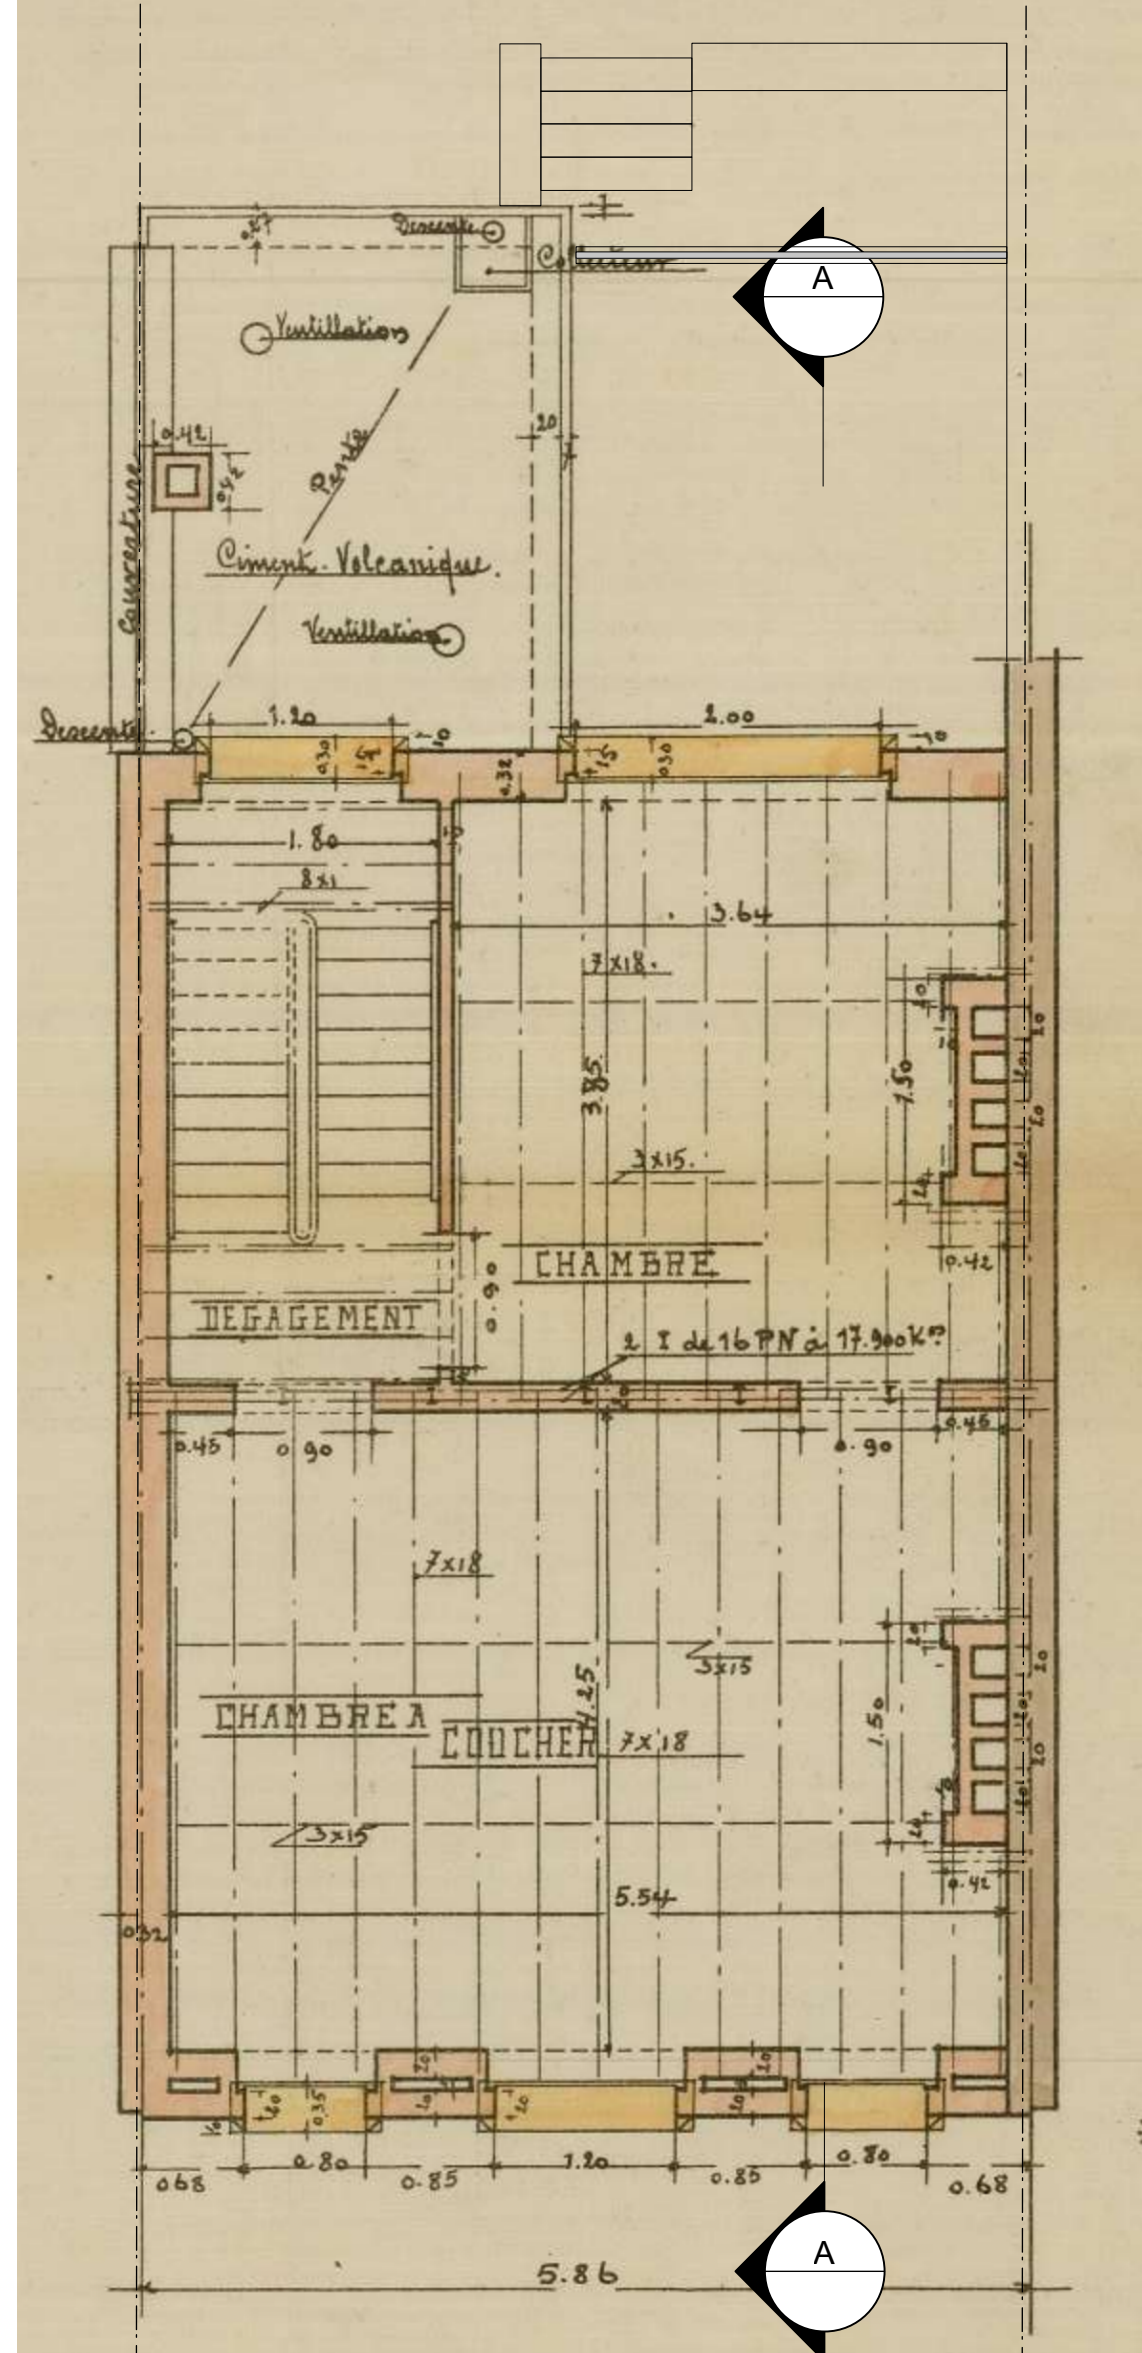

CHANTIER


transformation d'une maison

G4 Ave de Floride  
1182 Uccle

m.o.

Mr Mikolaj Ratajczyk  
et Mme Sarah Francis

ARCHITECTE

M-ARCH BV


Rue du Tâlelon 64  
1050 BRUXELLES

Situation de droit  
Permis de construction dd Juin 1914

1er étage  
Situation de droit

TOUSSEUR	
PHASE	FU
ECHELLE	1/50
DATE	20/06/25
INDEX	-
DATE1	-
PLAN	

06/31

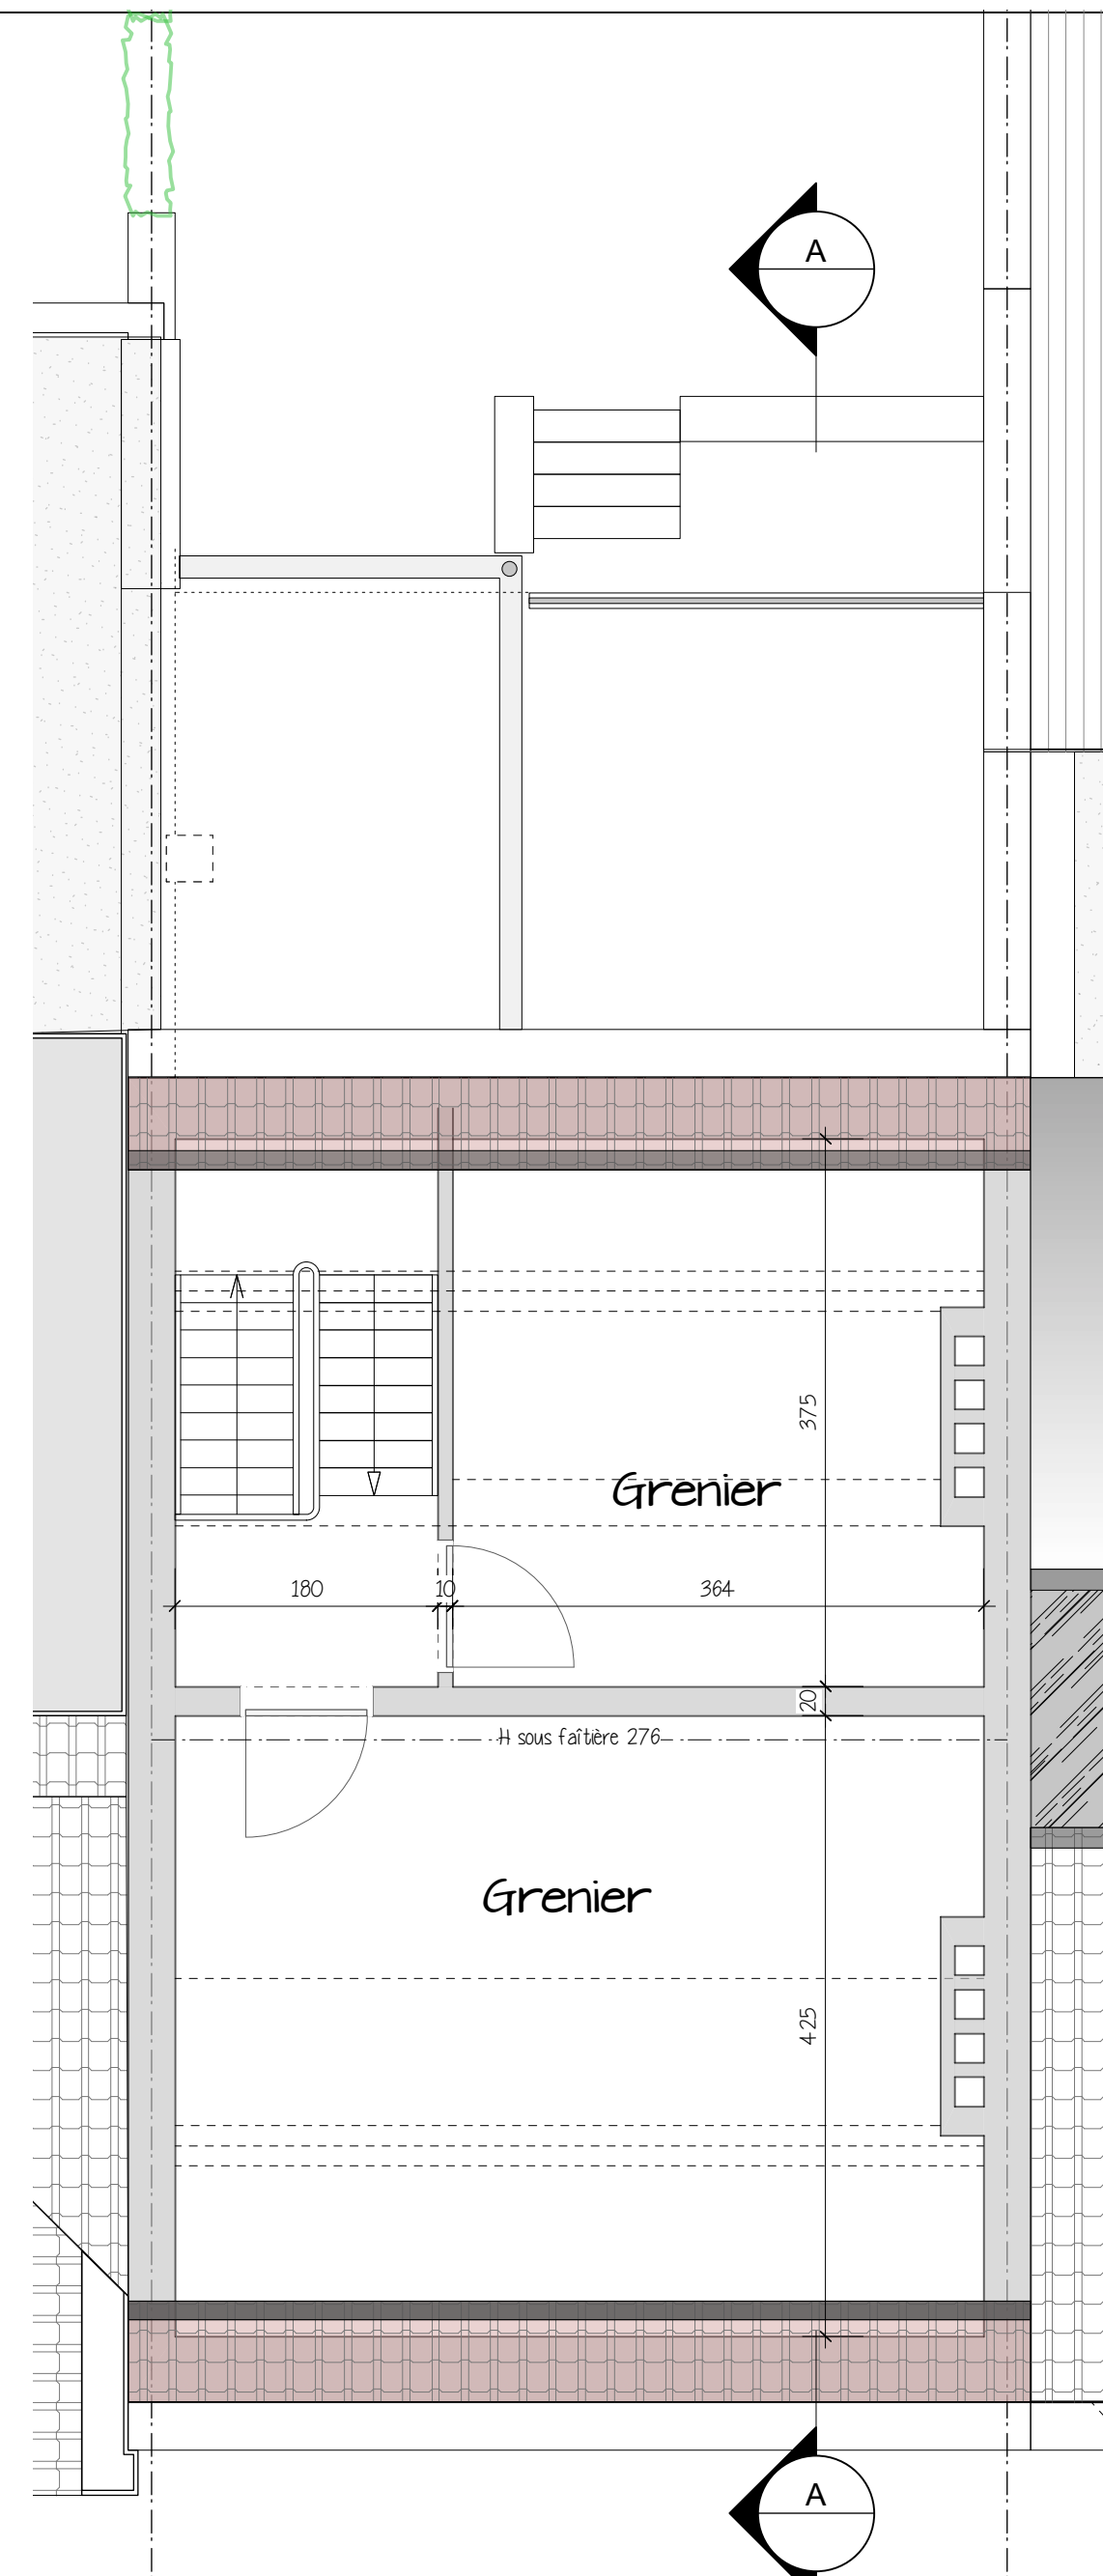

CHANTIER

transformation d'une maison

G4 Ave de Floride  
1182 Uccle

m.o.

Mr Mikolaj Ratajczyk  
et Mme Sarah Francis

ARCHITECTE

M-ARCH BV


Rue du Tâlelon 64  
1050 BRUXELLES

Situation de droit  
Permis de construction dd Juin 1914  
correspond à la situation actuelle  
à l'exception de 3 Velux

Grenier  
Situation de droit

TOUSSEUR	
PHASE	FU
ECHELLE	1/50
DATE	20/06/25
INDEX	-
DATE1	-
PLAN	

07/31

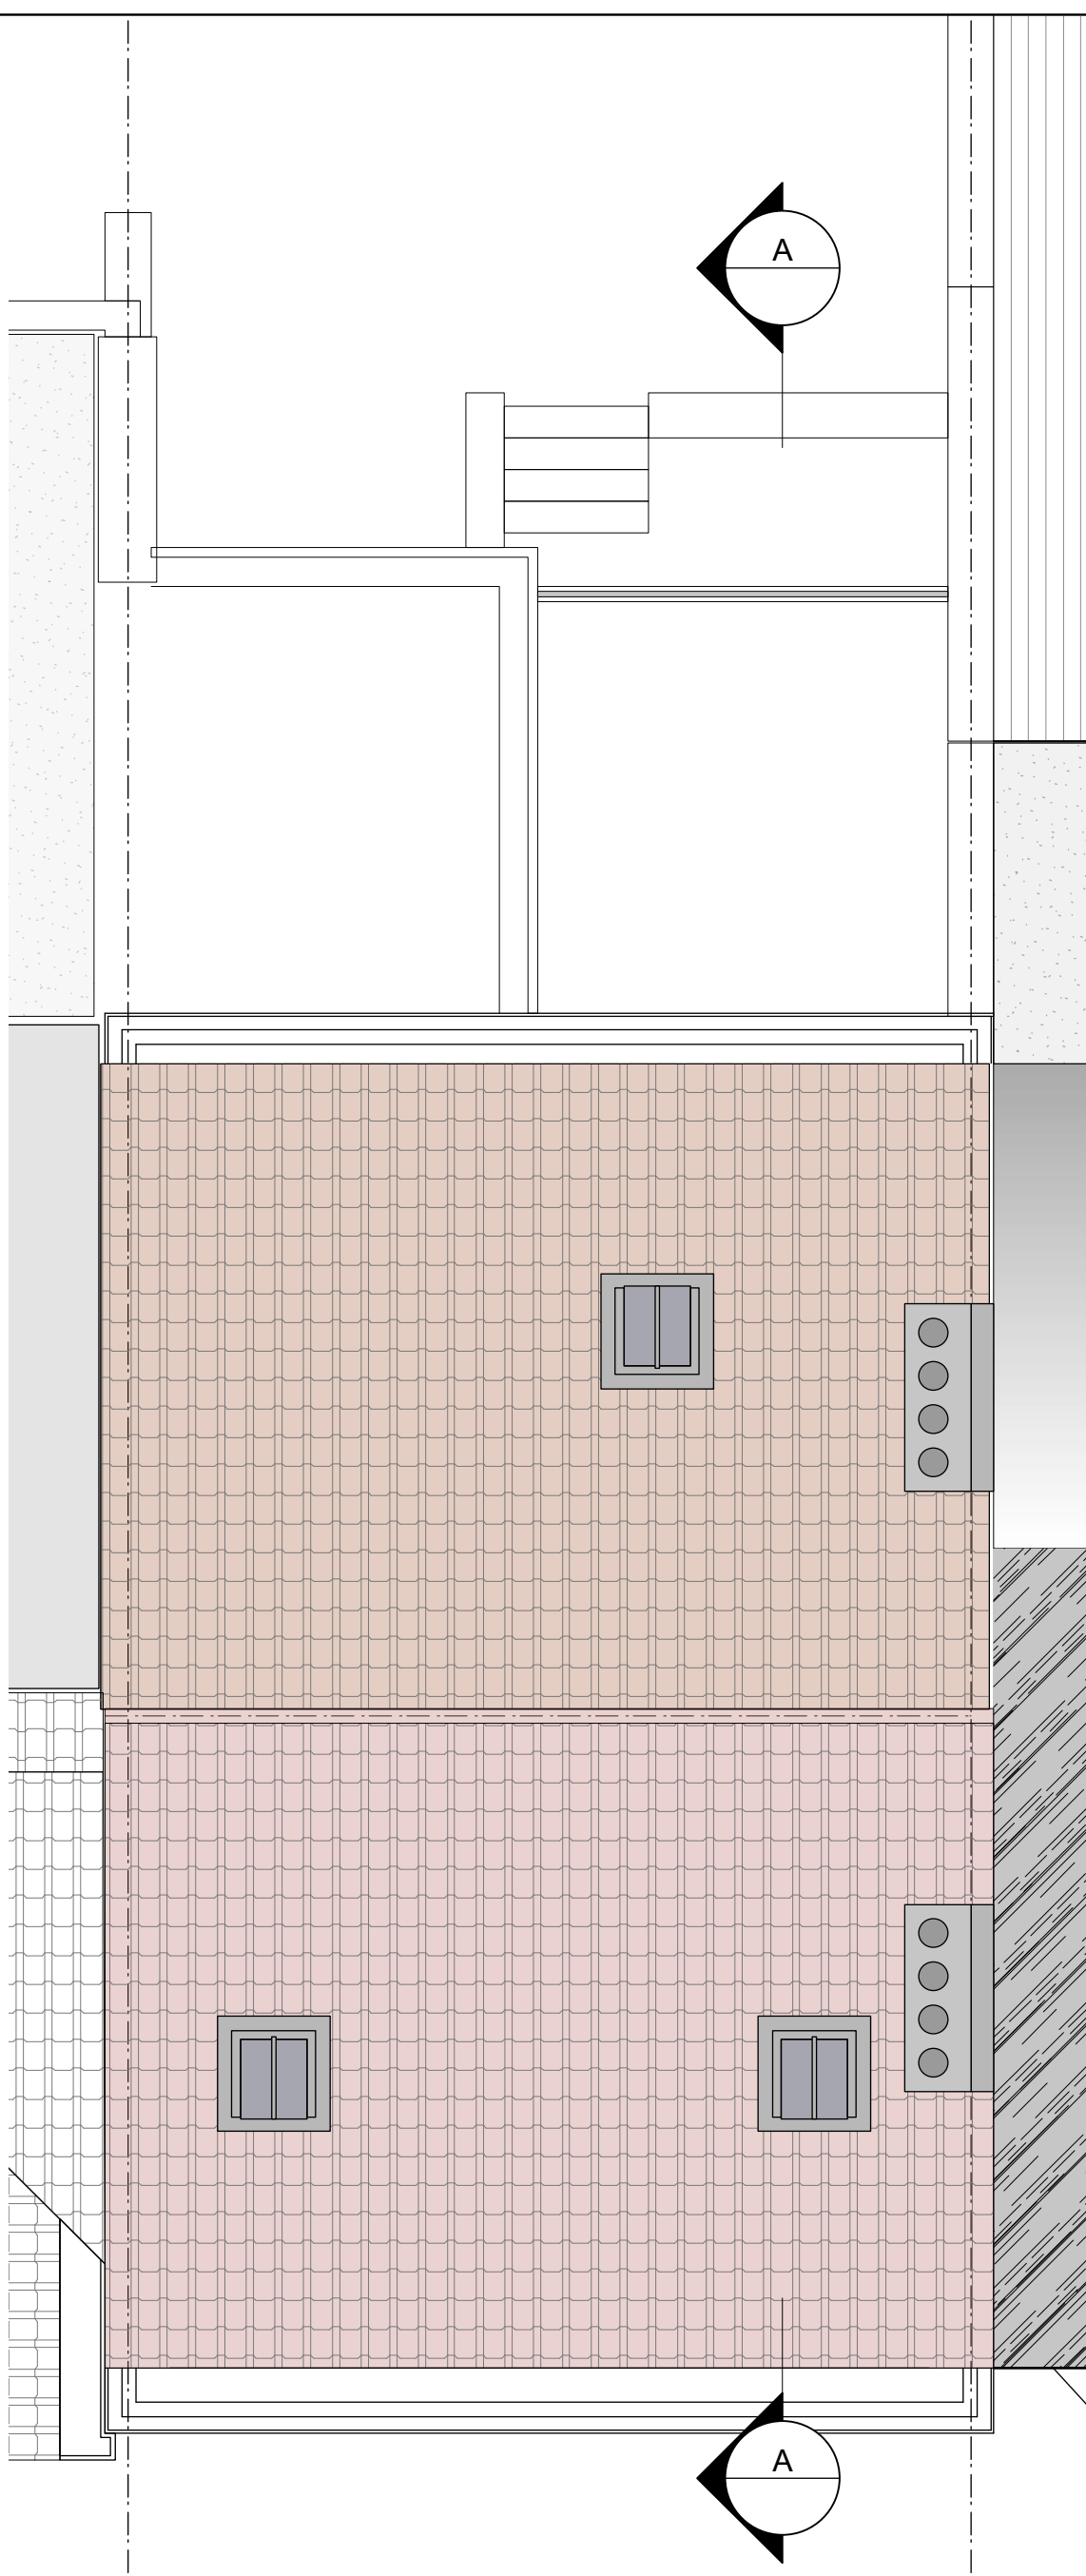

CHANTIER


transformation d'une maison

G4 Ave de Floride  
1182 Uccle

m.o.

Mr Mikolaj Ratajczyk  
et Mme Sarah Francis

ARCHITECTE

M-ARCH BV


Rue du Tâlelon 64  
1050 BRUXELLES

Situation de droit  
Permis de construction dd Juin 1914  
correspond à la situation actuelle  
à l'exception de 3 Velux

Toiture  
Situation de droit

TOUSSEUR	
PHASE	FU
ECHELLE	1/50
DATE	20/06/25
INDEX	-
DATE1	-
PLAN	

08/31

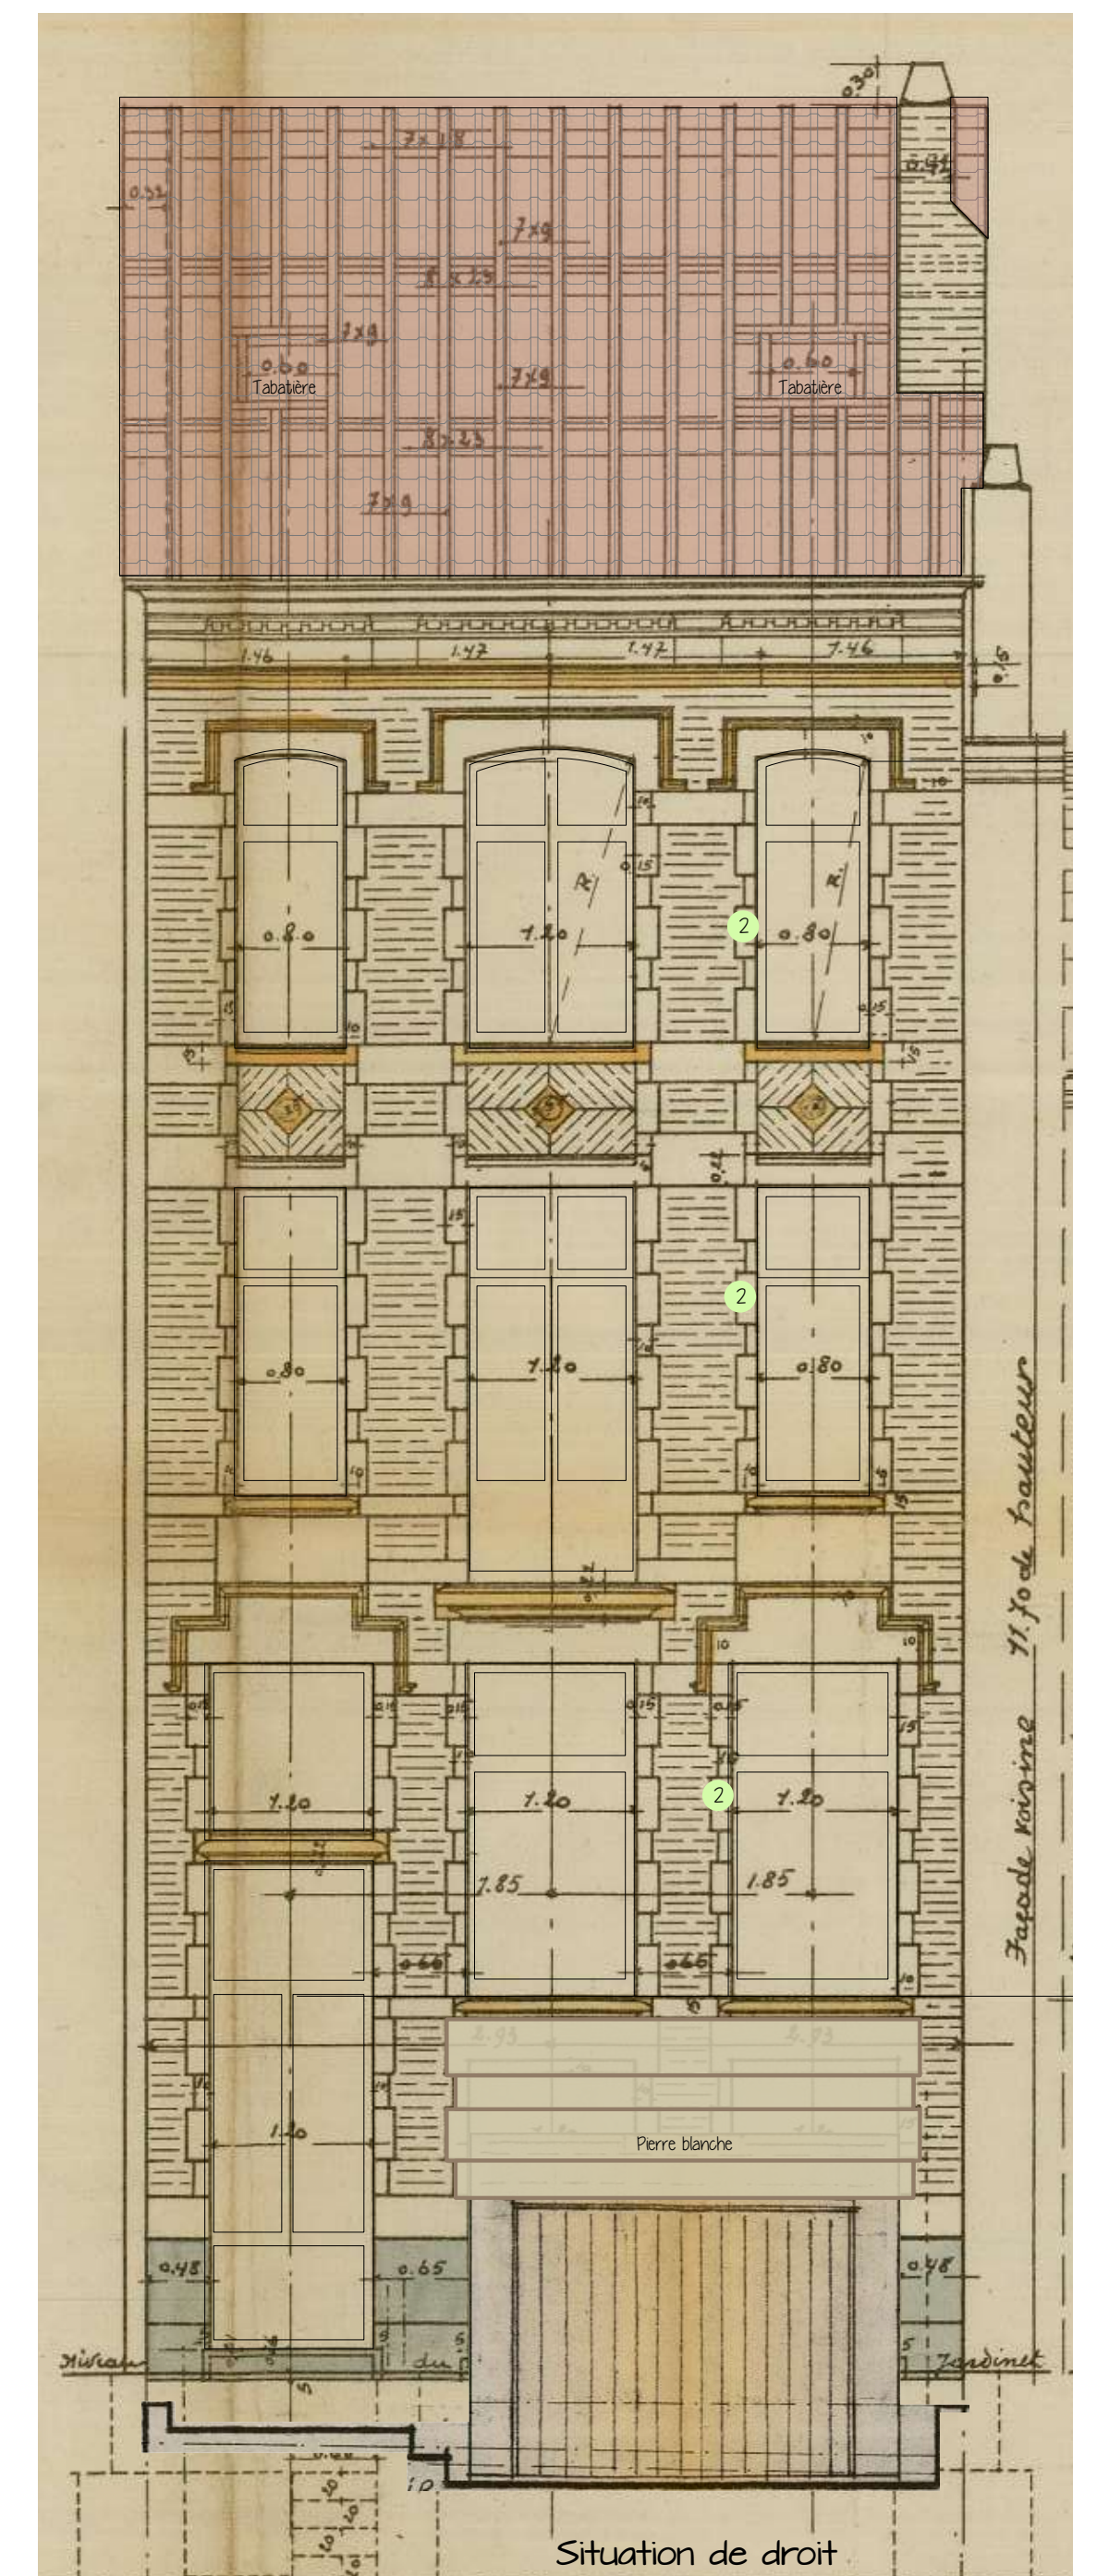

CHANTIER


transformation d'une maison

G4 Ave de Floride  
1182 Uccle

m.o.

Mr Mikolaj Ratajczyk  
et Mme Sarah Francis

ARCHITECTE

M-ARCH BV

Rue du Tâlelon 64  
1050 BRUXELLES


Situation de droit  
Permis de construction dd Fevr 1975

Transformation Garage

Façade avant  
Situation de droit

TOUSSEUR	
PHASE	FU
ECHELLE	1/50
DATE	20/06/25
INDEX	-
DATE1	-
PLAN	

09/31

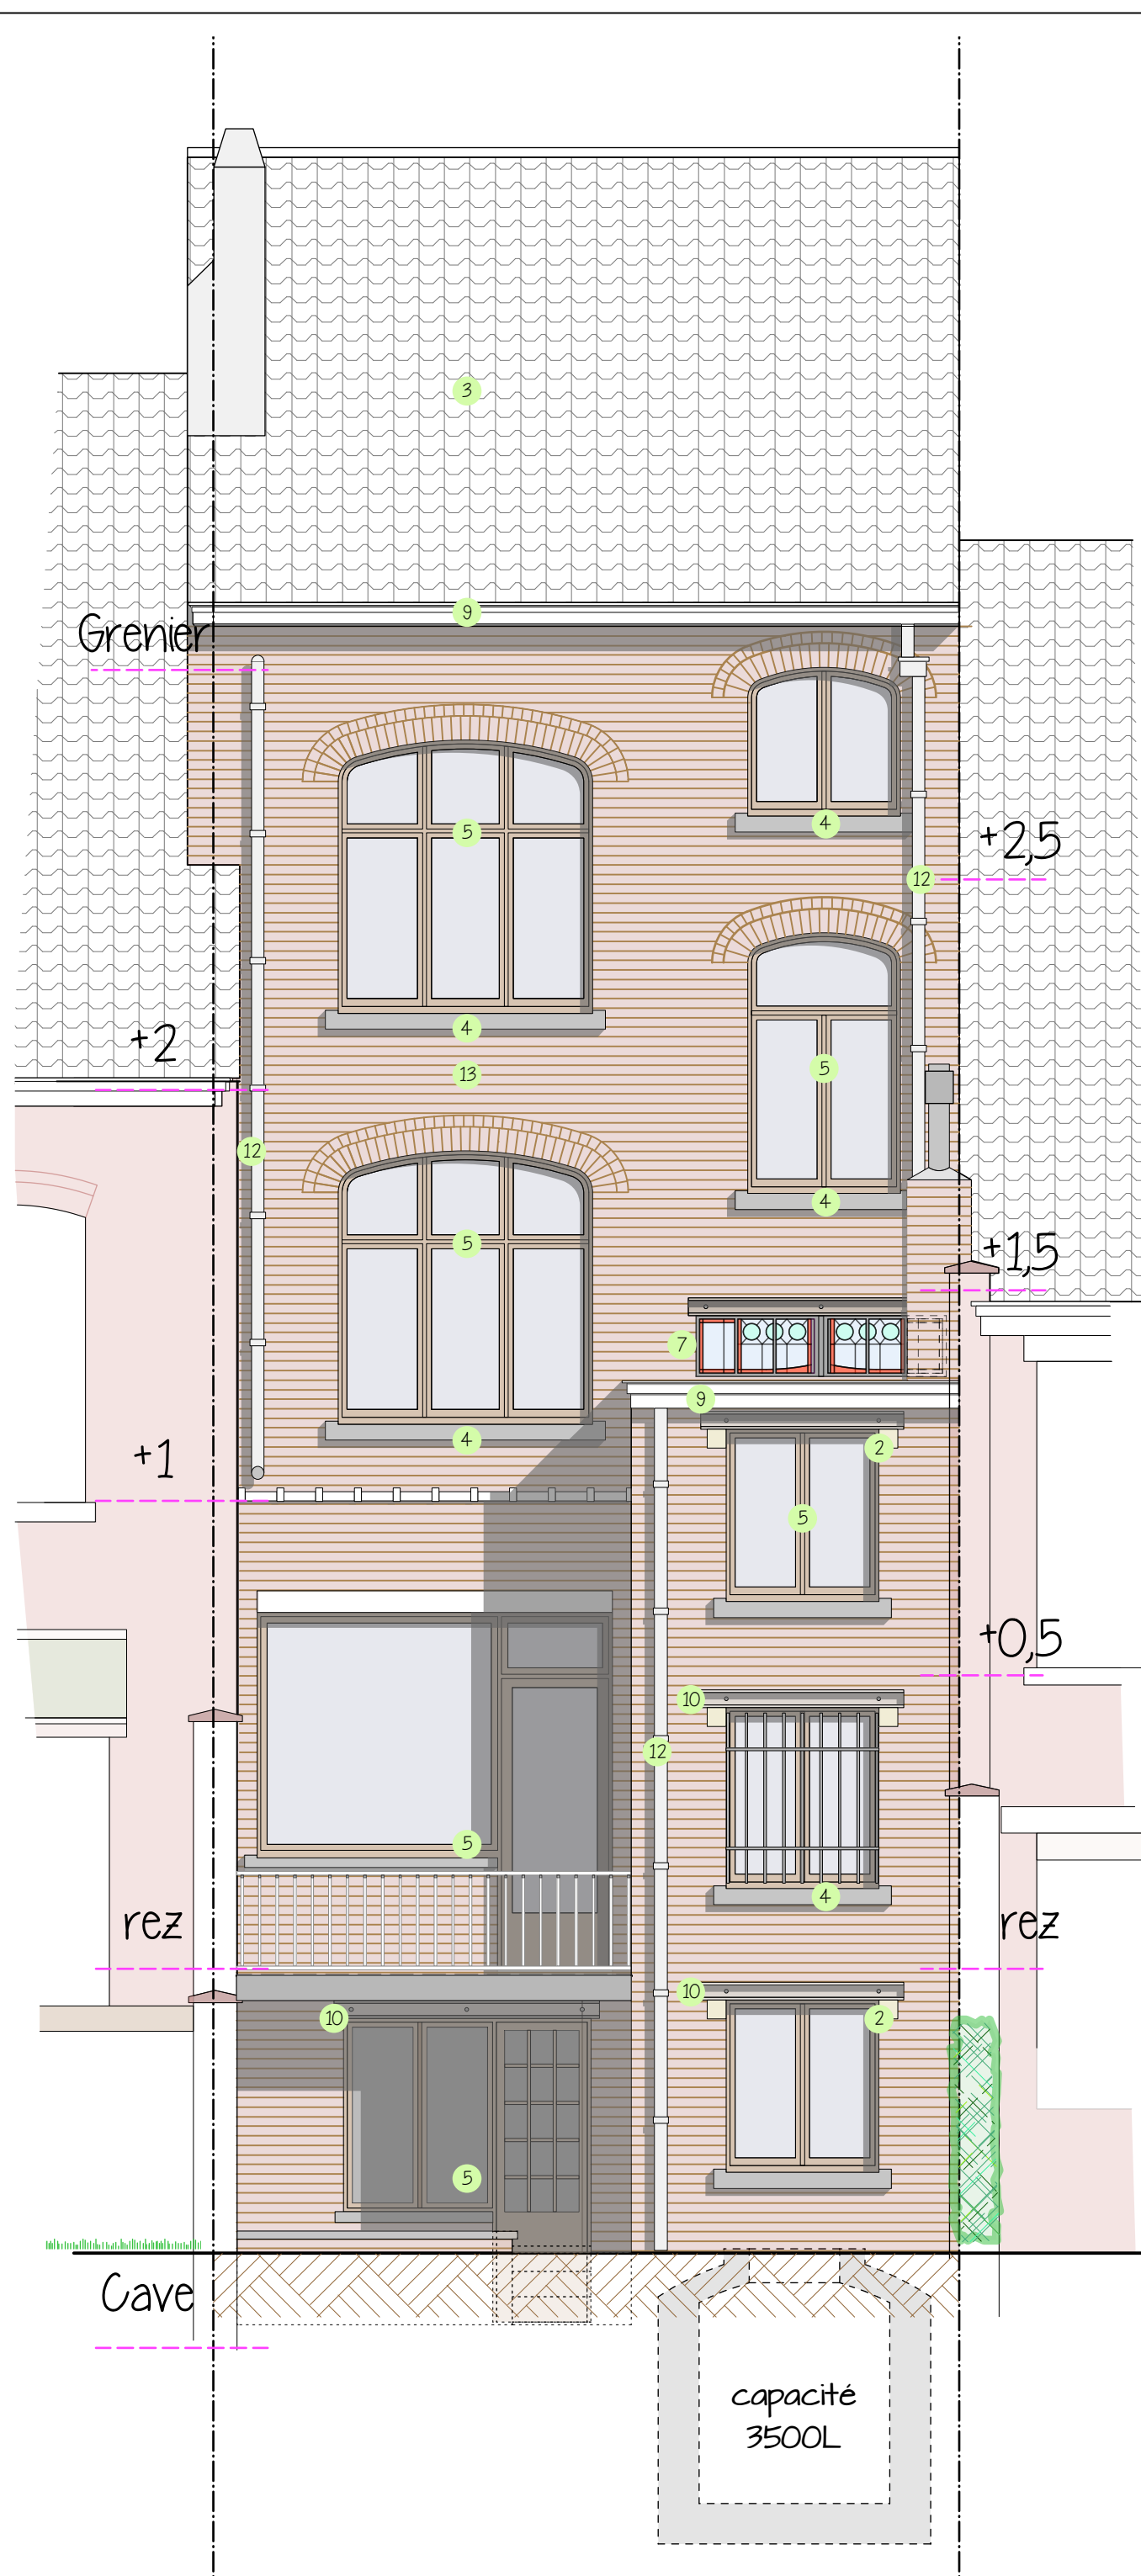

CHANTIER


transformation d'une maison

G4 Ave de Floride  
1182 Uccle

m.o.

Mr Mikolaj Ratajczyk  
et Mme Sarah Francis

ARCHITECTE

M-ARCH BV


Rue du Tâlelon 64  
1050 BRUXELLES

Situation de droit  
Permis de construction dd Juin 1914

Façade arrière  
Situation de droit  
avec maisons  
voisines d'origine

TOUSSEUR	
PHASE	FU
ECHELLE	1/50
DATE	20/06/25
INDEX	-
DATE1	-
PLAN	

10/31

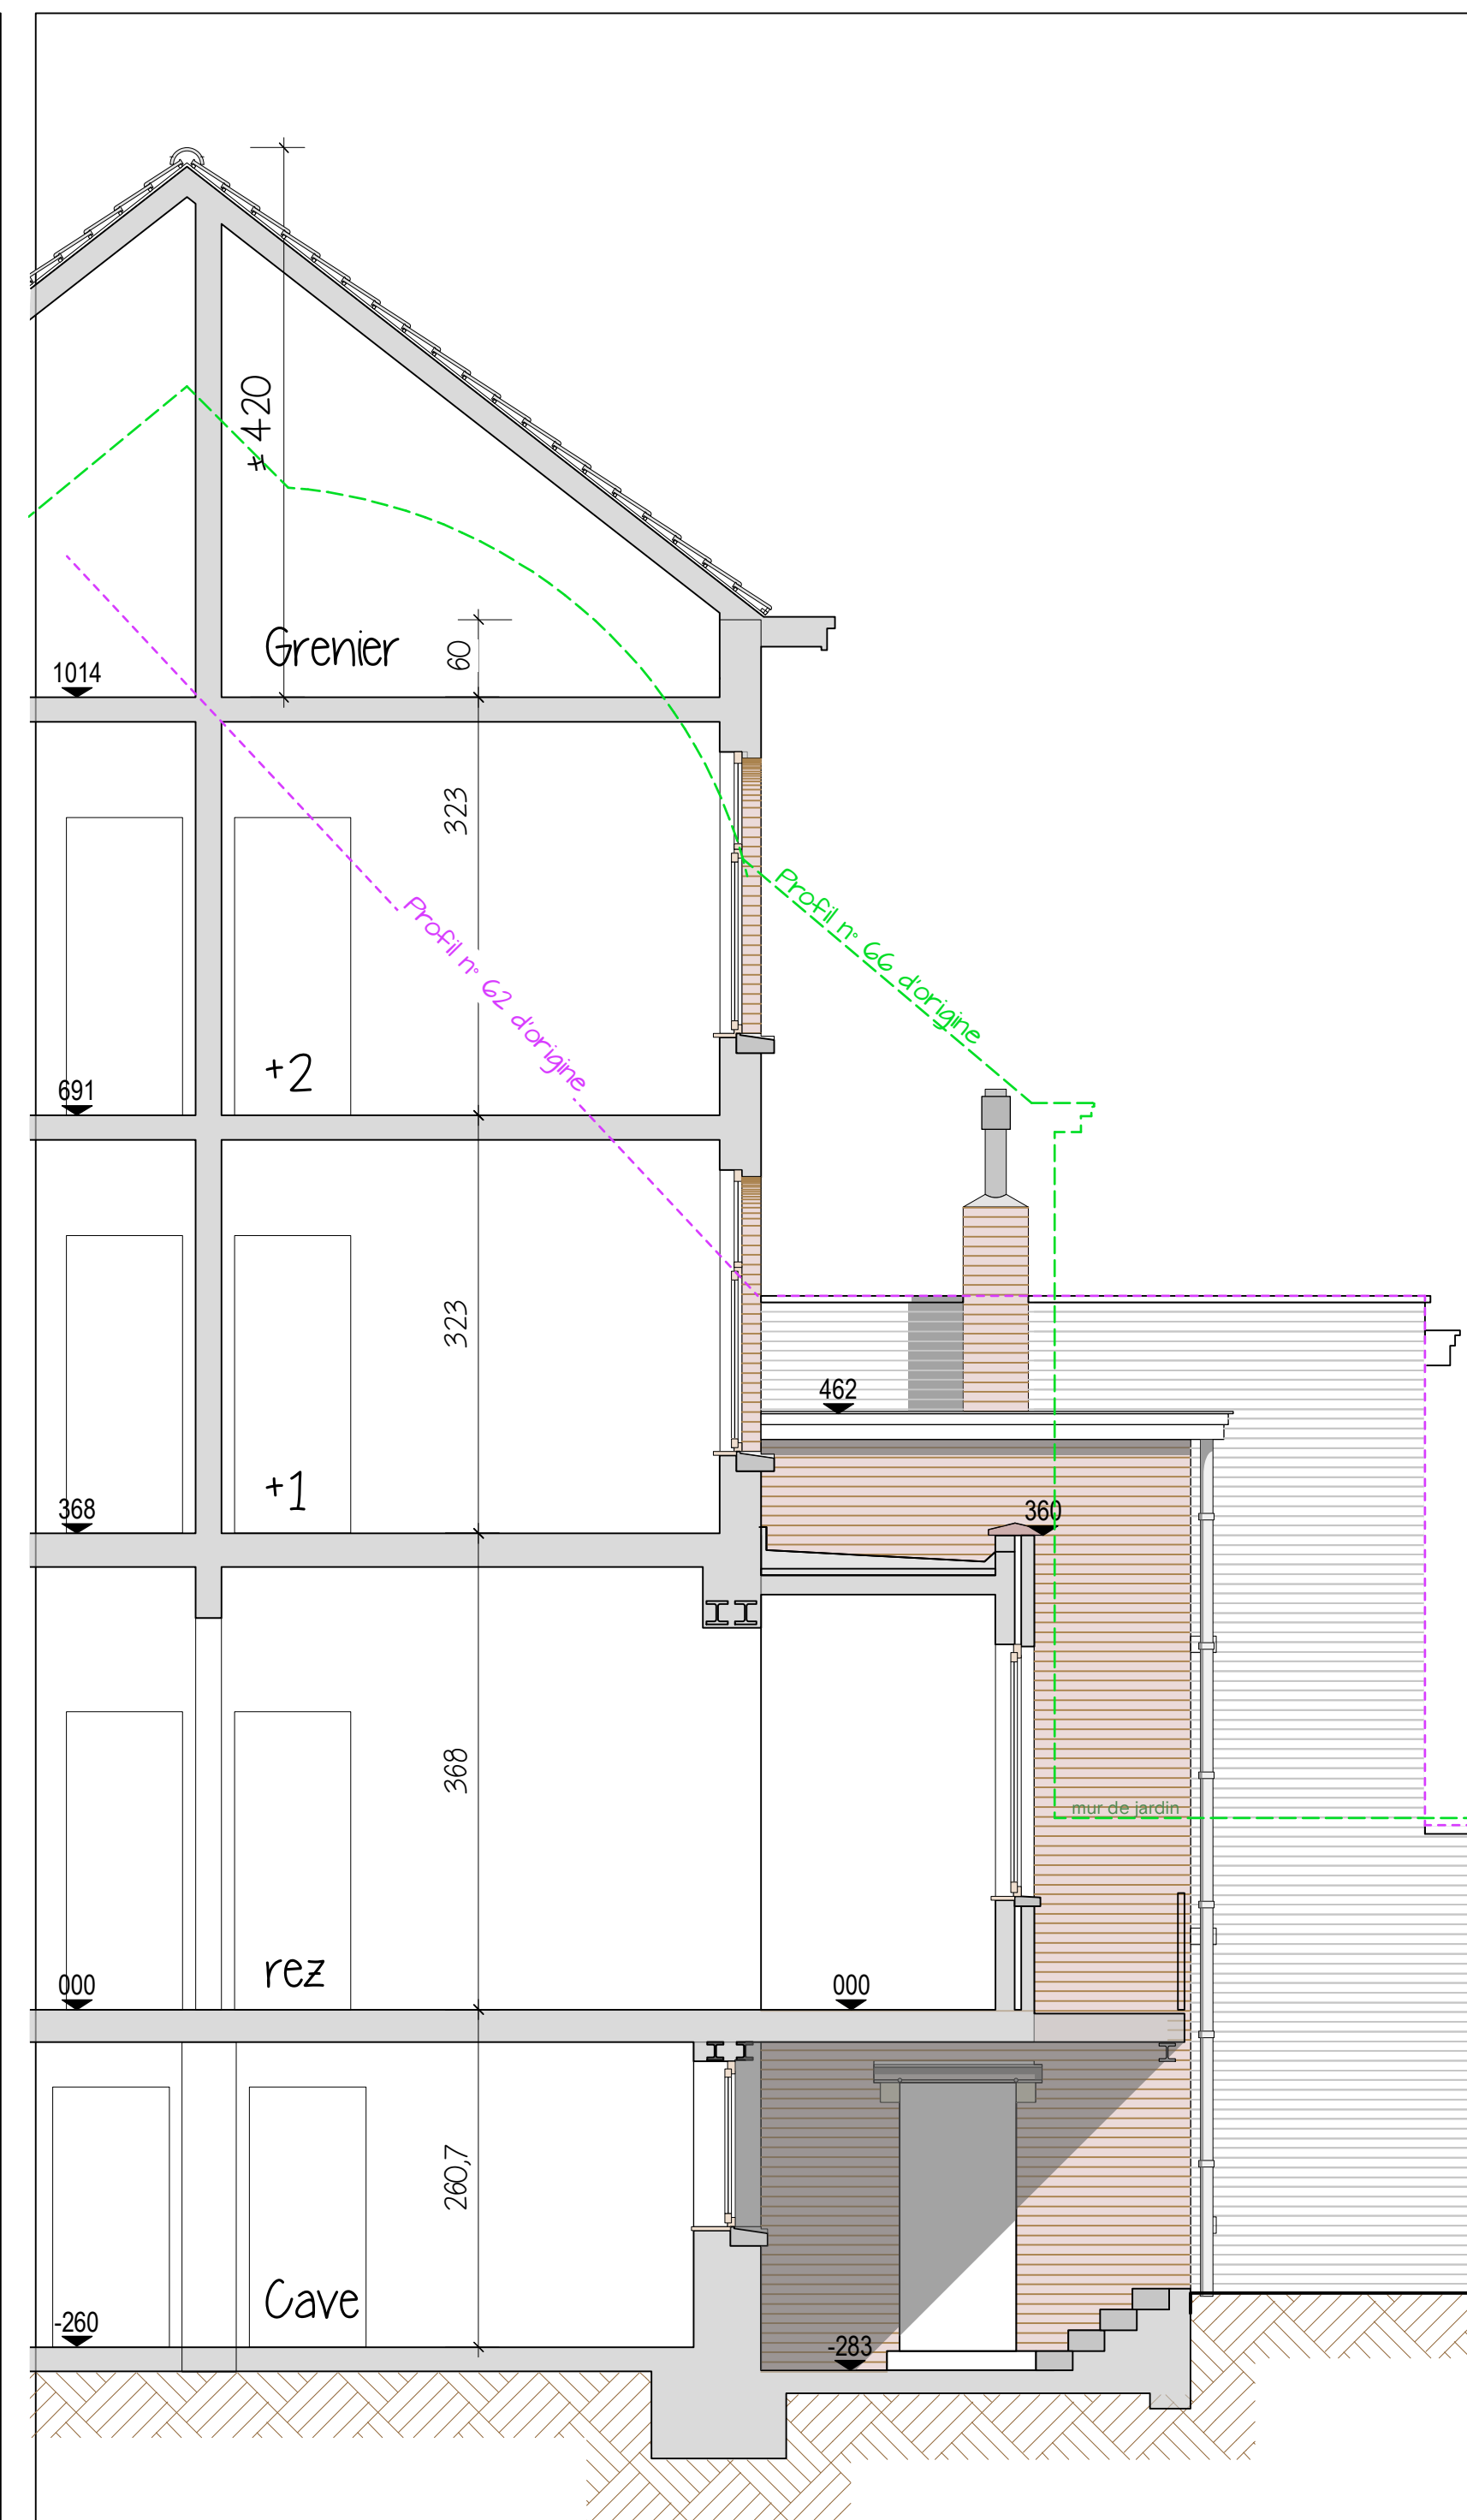

CHANTIER

transformation d'une maison

G4 Ave de Floride  
1182 Uccle

m.o.

Mr Mikolaj Ratajczyk  
et Mme Sarah Francis

ARCHITECTE

M-ARCH BV

Rue du Tâlelon 64  
1050 BRUXELLES

Situation de droit  
Permis de construction dd Juin 1914

Coupe AA  
Situation de droit  
avec maisons  
voisines d'origine

TOUSSEUR	
PHASE	FU
ECHELLE	1/50
DATE	20/06/25
INDEX	-
DATE1	-
PLAN	

11/31