CHANTIER

transformation
d'une maison

64 Ave de Floride
1182 Uccle

M.O.

Mr Mikolaj Ratajczyk
et Mme Sarah Francis

ARCHITECTE

M-Archi bv
Rue du Tabellion 64
1050 BRUXELLES

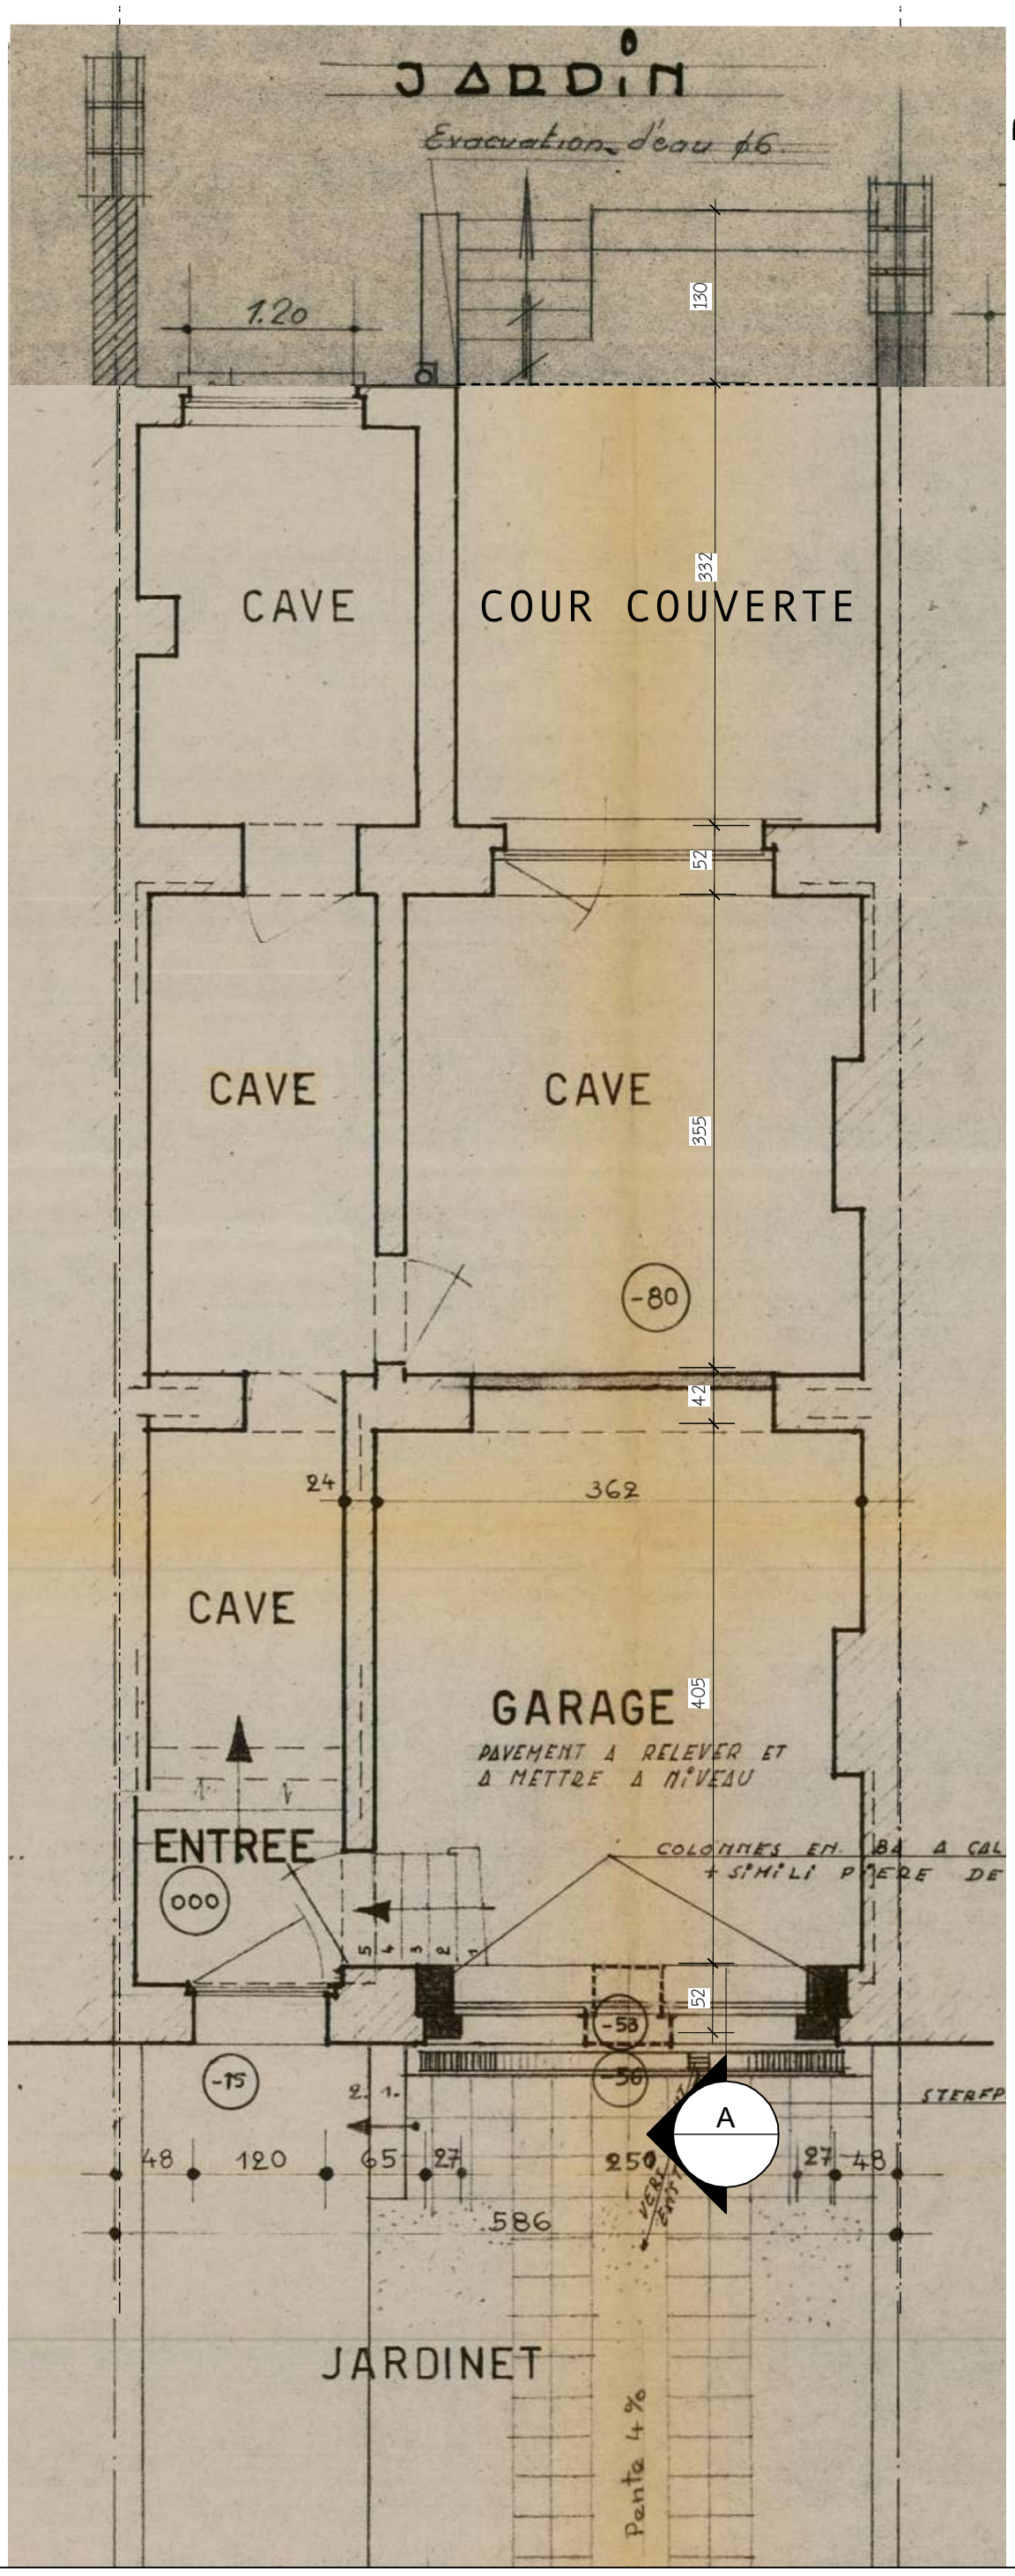

Situation de droit
Permis de construction
dd sept. 1972

Modification volume en
façade arrière

Situation de droit
Permis de construction dd Févr 1975

Transformation Garage

Caves
Situation de droit

DOSSIER	
PHASE	PU
ECHELLE	1/50
DATE	20.06.25
INDEX	A
DATE I	18.09.25
PLAN	