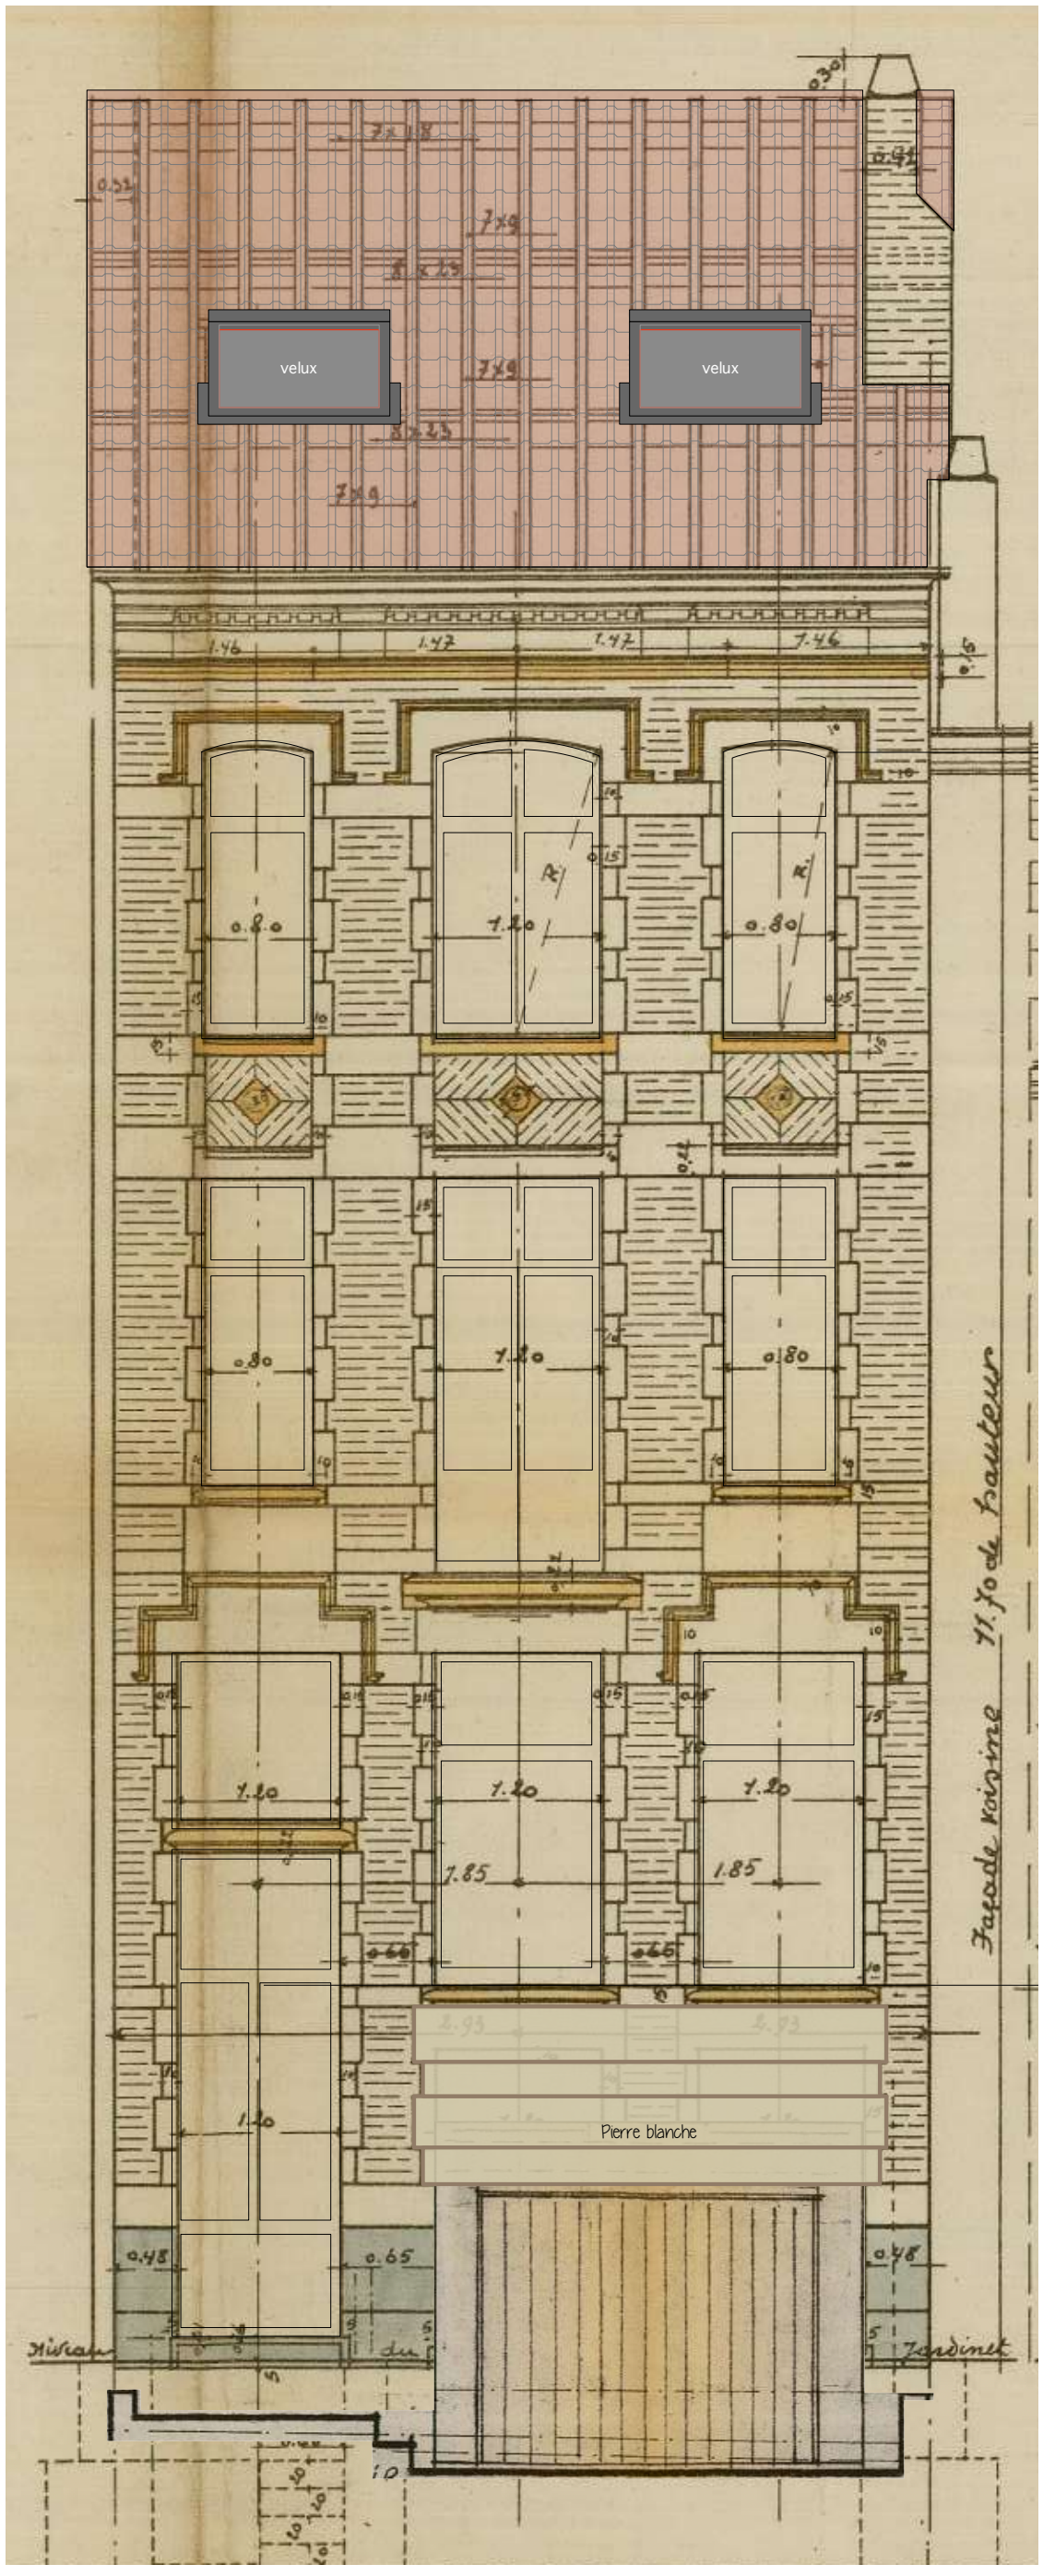

CHANTIER

transformation
d'une maison

64 Ave de Floride
1182 Uccle

M.O.

Mr Mikolaj Ratajczyk
et Mme Sarah Francis

ARCHITECTE

M-Archi bv
Rue du Tabellion 64
1050 BRUXELLES

DOSSIER	
PHASE	PU
ECHELLE	1/50
DATE	20.06.25
INDEX	A
DATE I	18.09.25
PLAN	