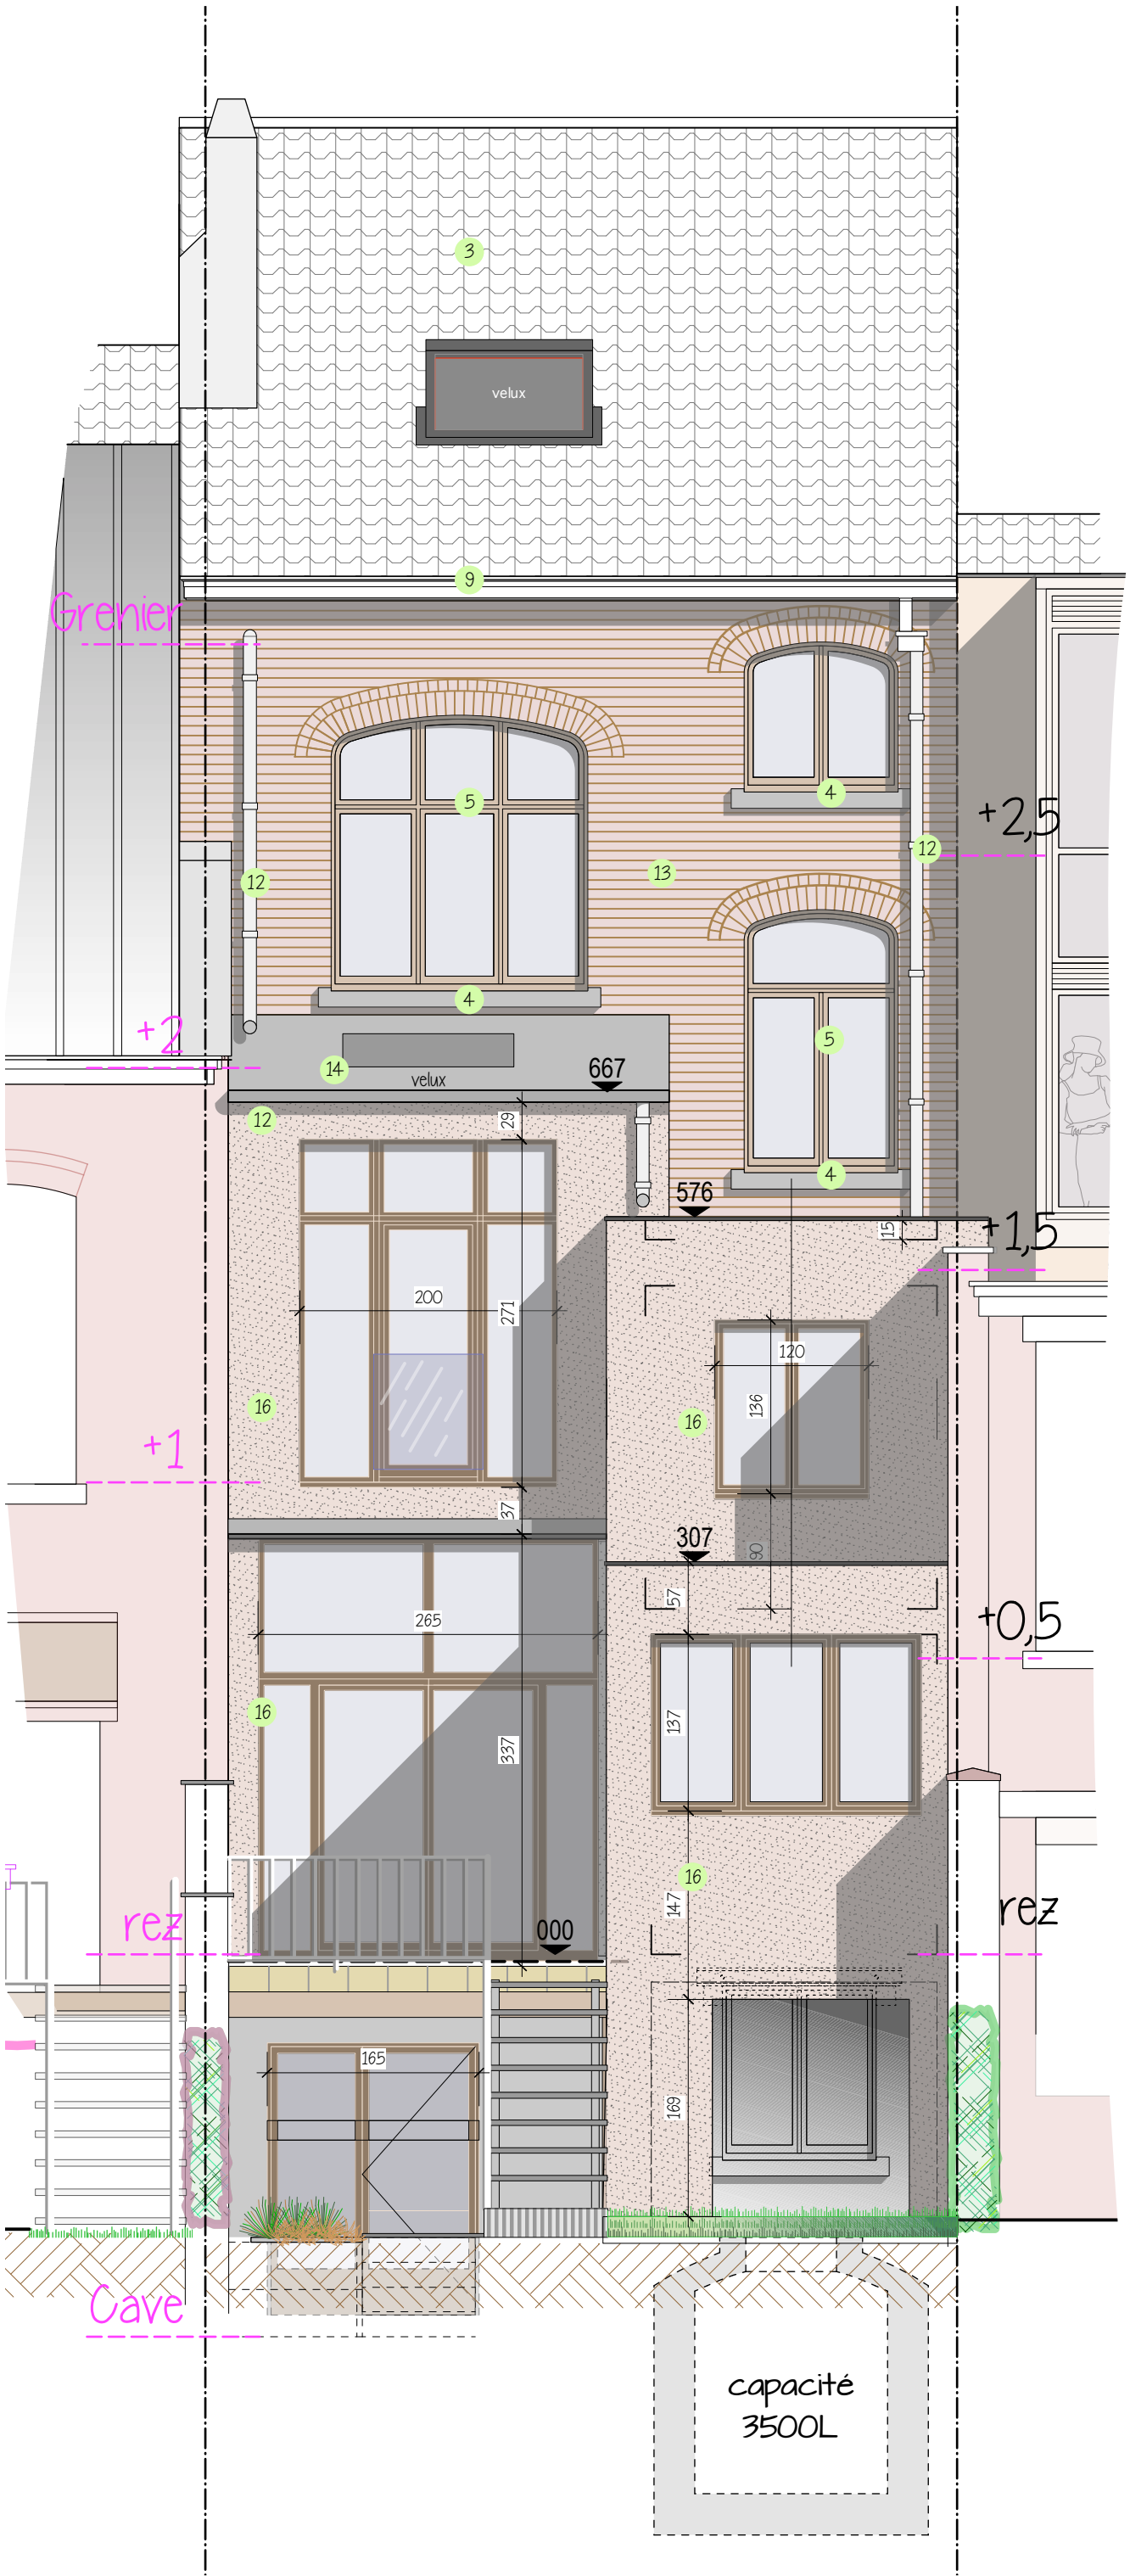

CHANTIER

transformation
d'une maison

64 Ave de Floride
1182 Uccle

M.O.

Mr Mikolaj Ratajczyk
et Mme Sarah Francis

ARCHITECTE

M-Archi bv
Rue du Tabellion 64
1050 BRUXELLES

1	Brique rouge étiré
2	Elements pierre naturelle
3	Toiture - tuiles rouges
4	Seuils - pierre bleue
5	Menuiserie Ex- bois vernis
6	Menuiserie Ex- Alu gris foncé
7	Vitrail
8	Plinthe - pierre bleue
9	Corniche - bois peint blanc
10	Poutrelle
11	Habillage bois brun
12	Descente EP & gouttière - zinc
13	Brique de façade rouge
14	Toiture zinc
15	Seuils - alu anthracite
16	Crépi sur isolant - terra cota clair

Façade arrière
Projet

DOSSIER	
PHASE	PU
ECHELLE	1/50
DATE	20.06.25
INDEX	A
DATE I	18.09.25
PLAN	