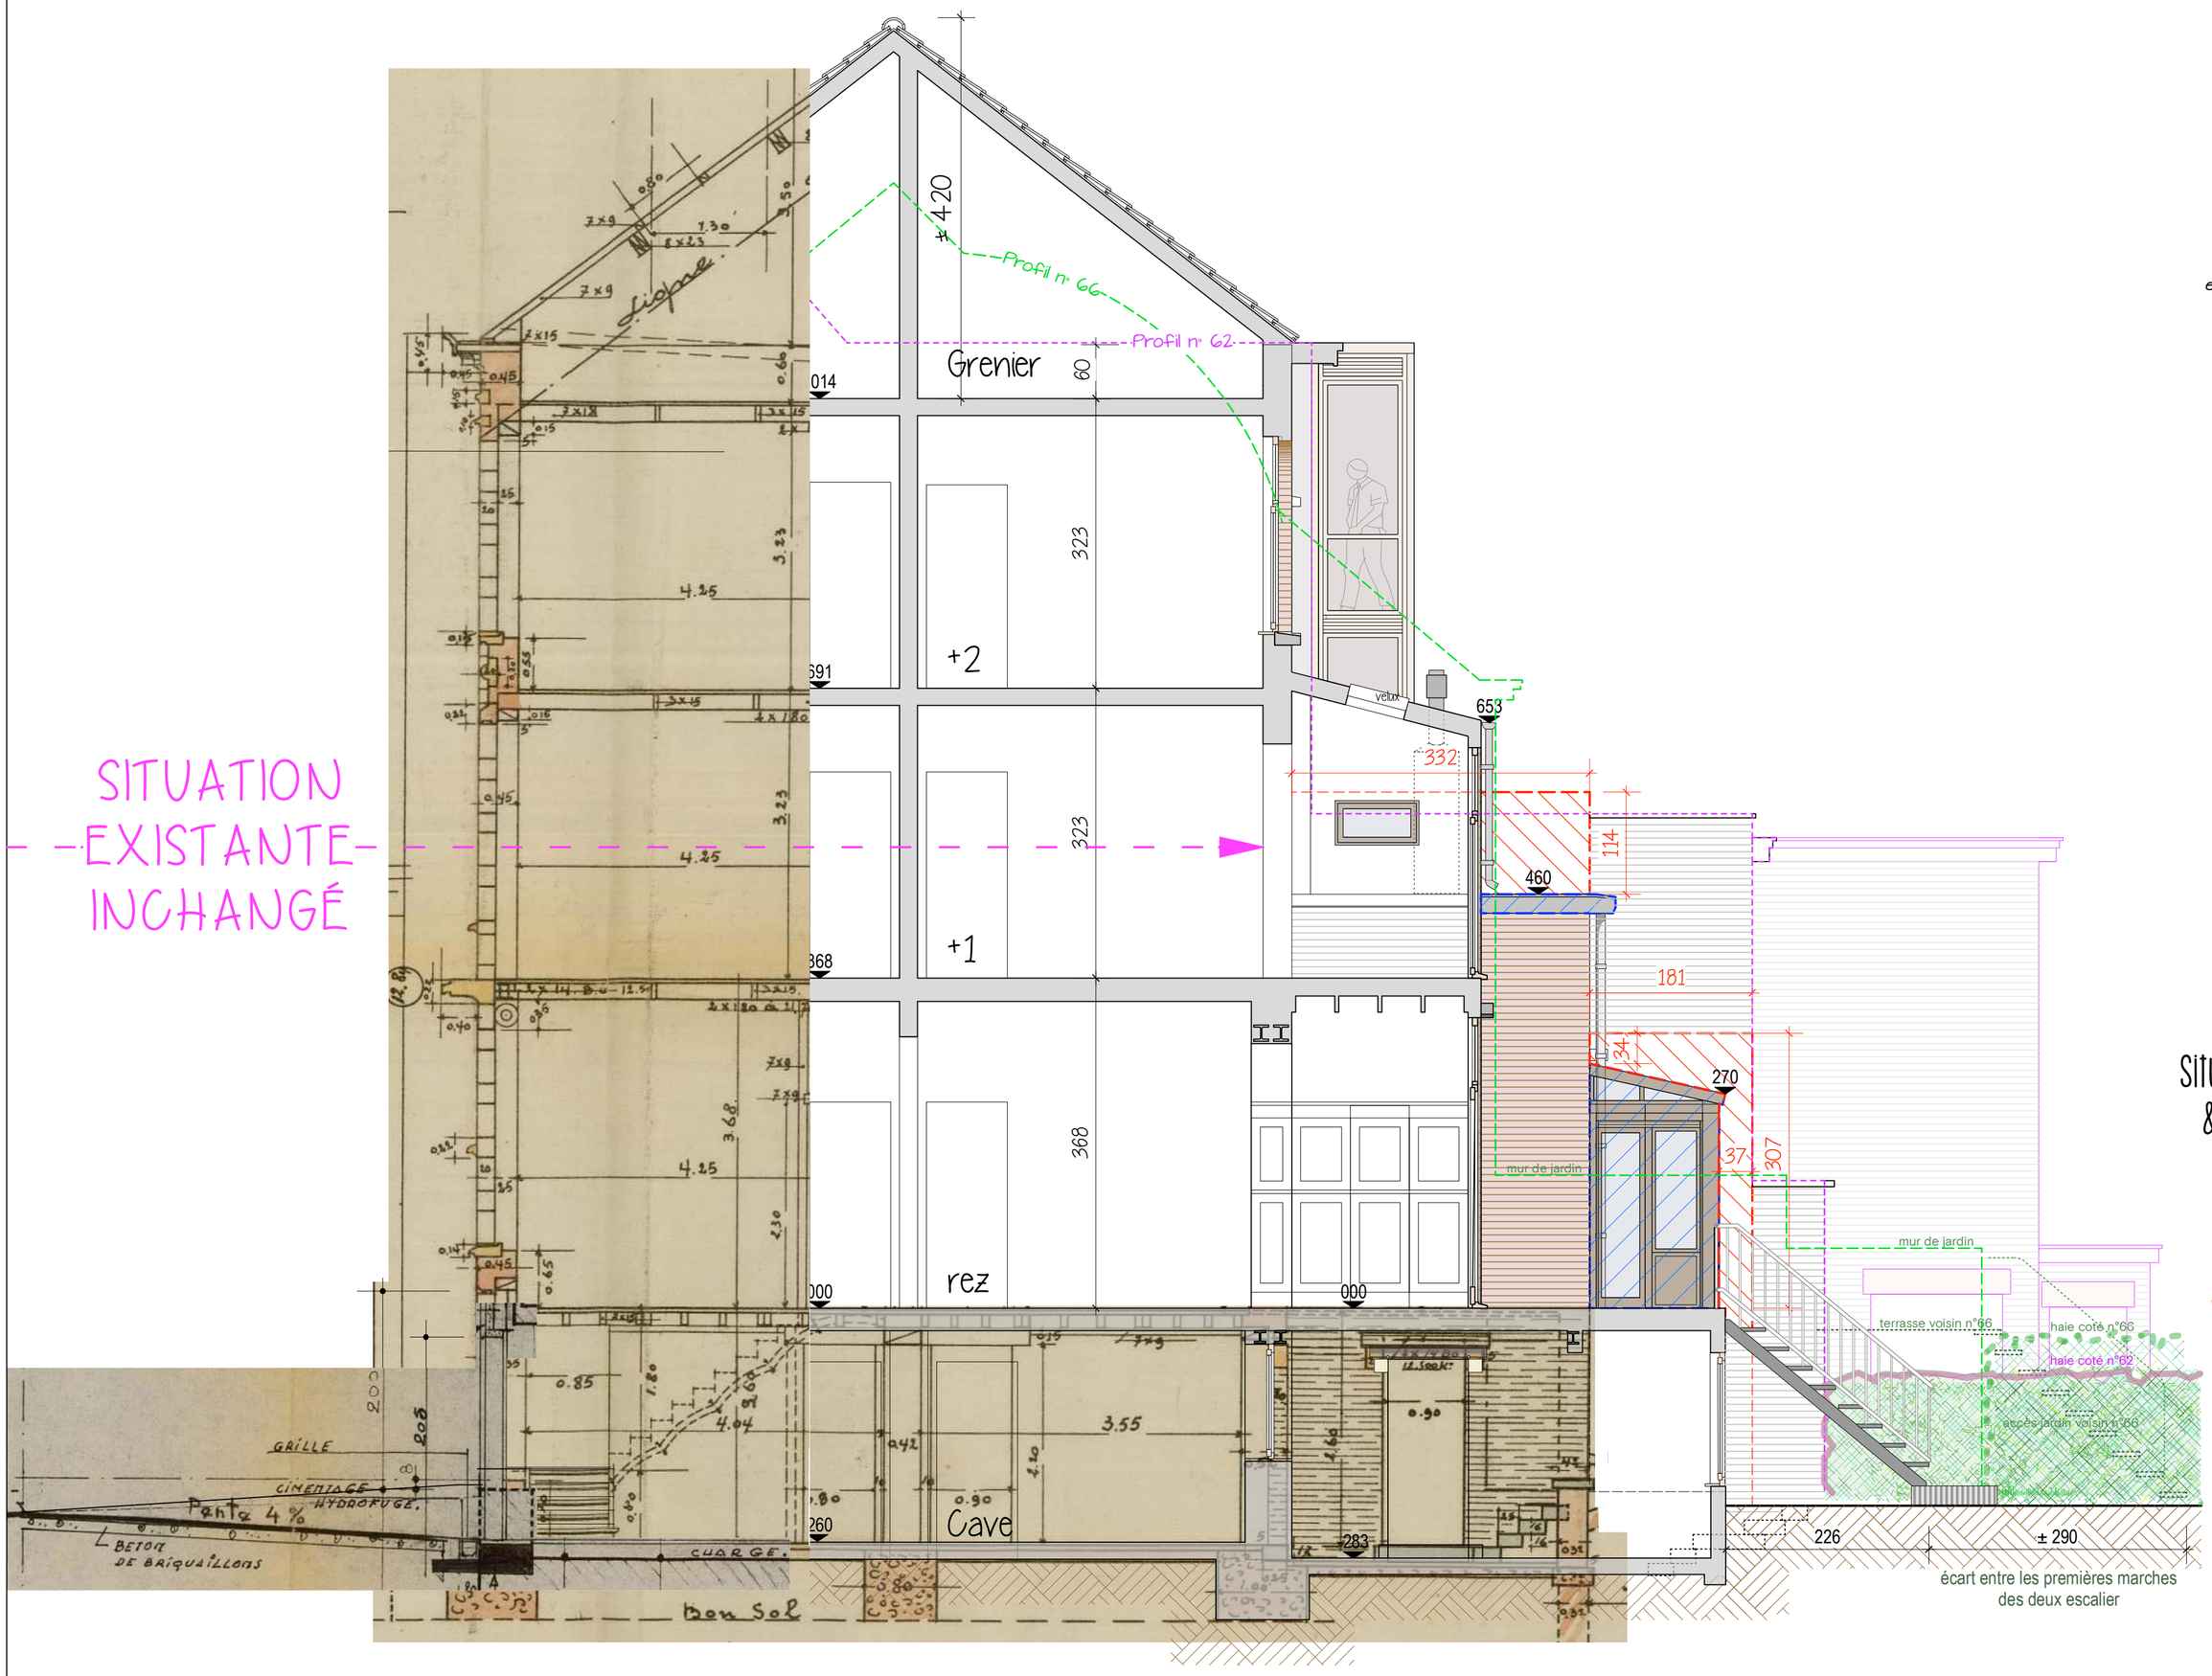

CHANTIER

transformation
d'une maison

64 Ave de Floride
1182 Uccle

m.o.

Mr Mikolaj Ratajczyk
et Mme Sarah Francis

ARCHITECTE

M-Archi bv

Rue du Tabellion 64
1050 BRUXELLES

Situation de faite
& démolitions

Coupe AA

version complet

DOSSIER	
PHASE	PU
ECHELLE	1/50
DATE	20.06.25
INDEX	A
DATE I	18.09.25
PLAN	

20bis / 31