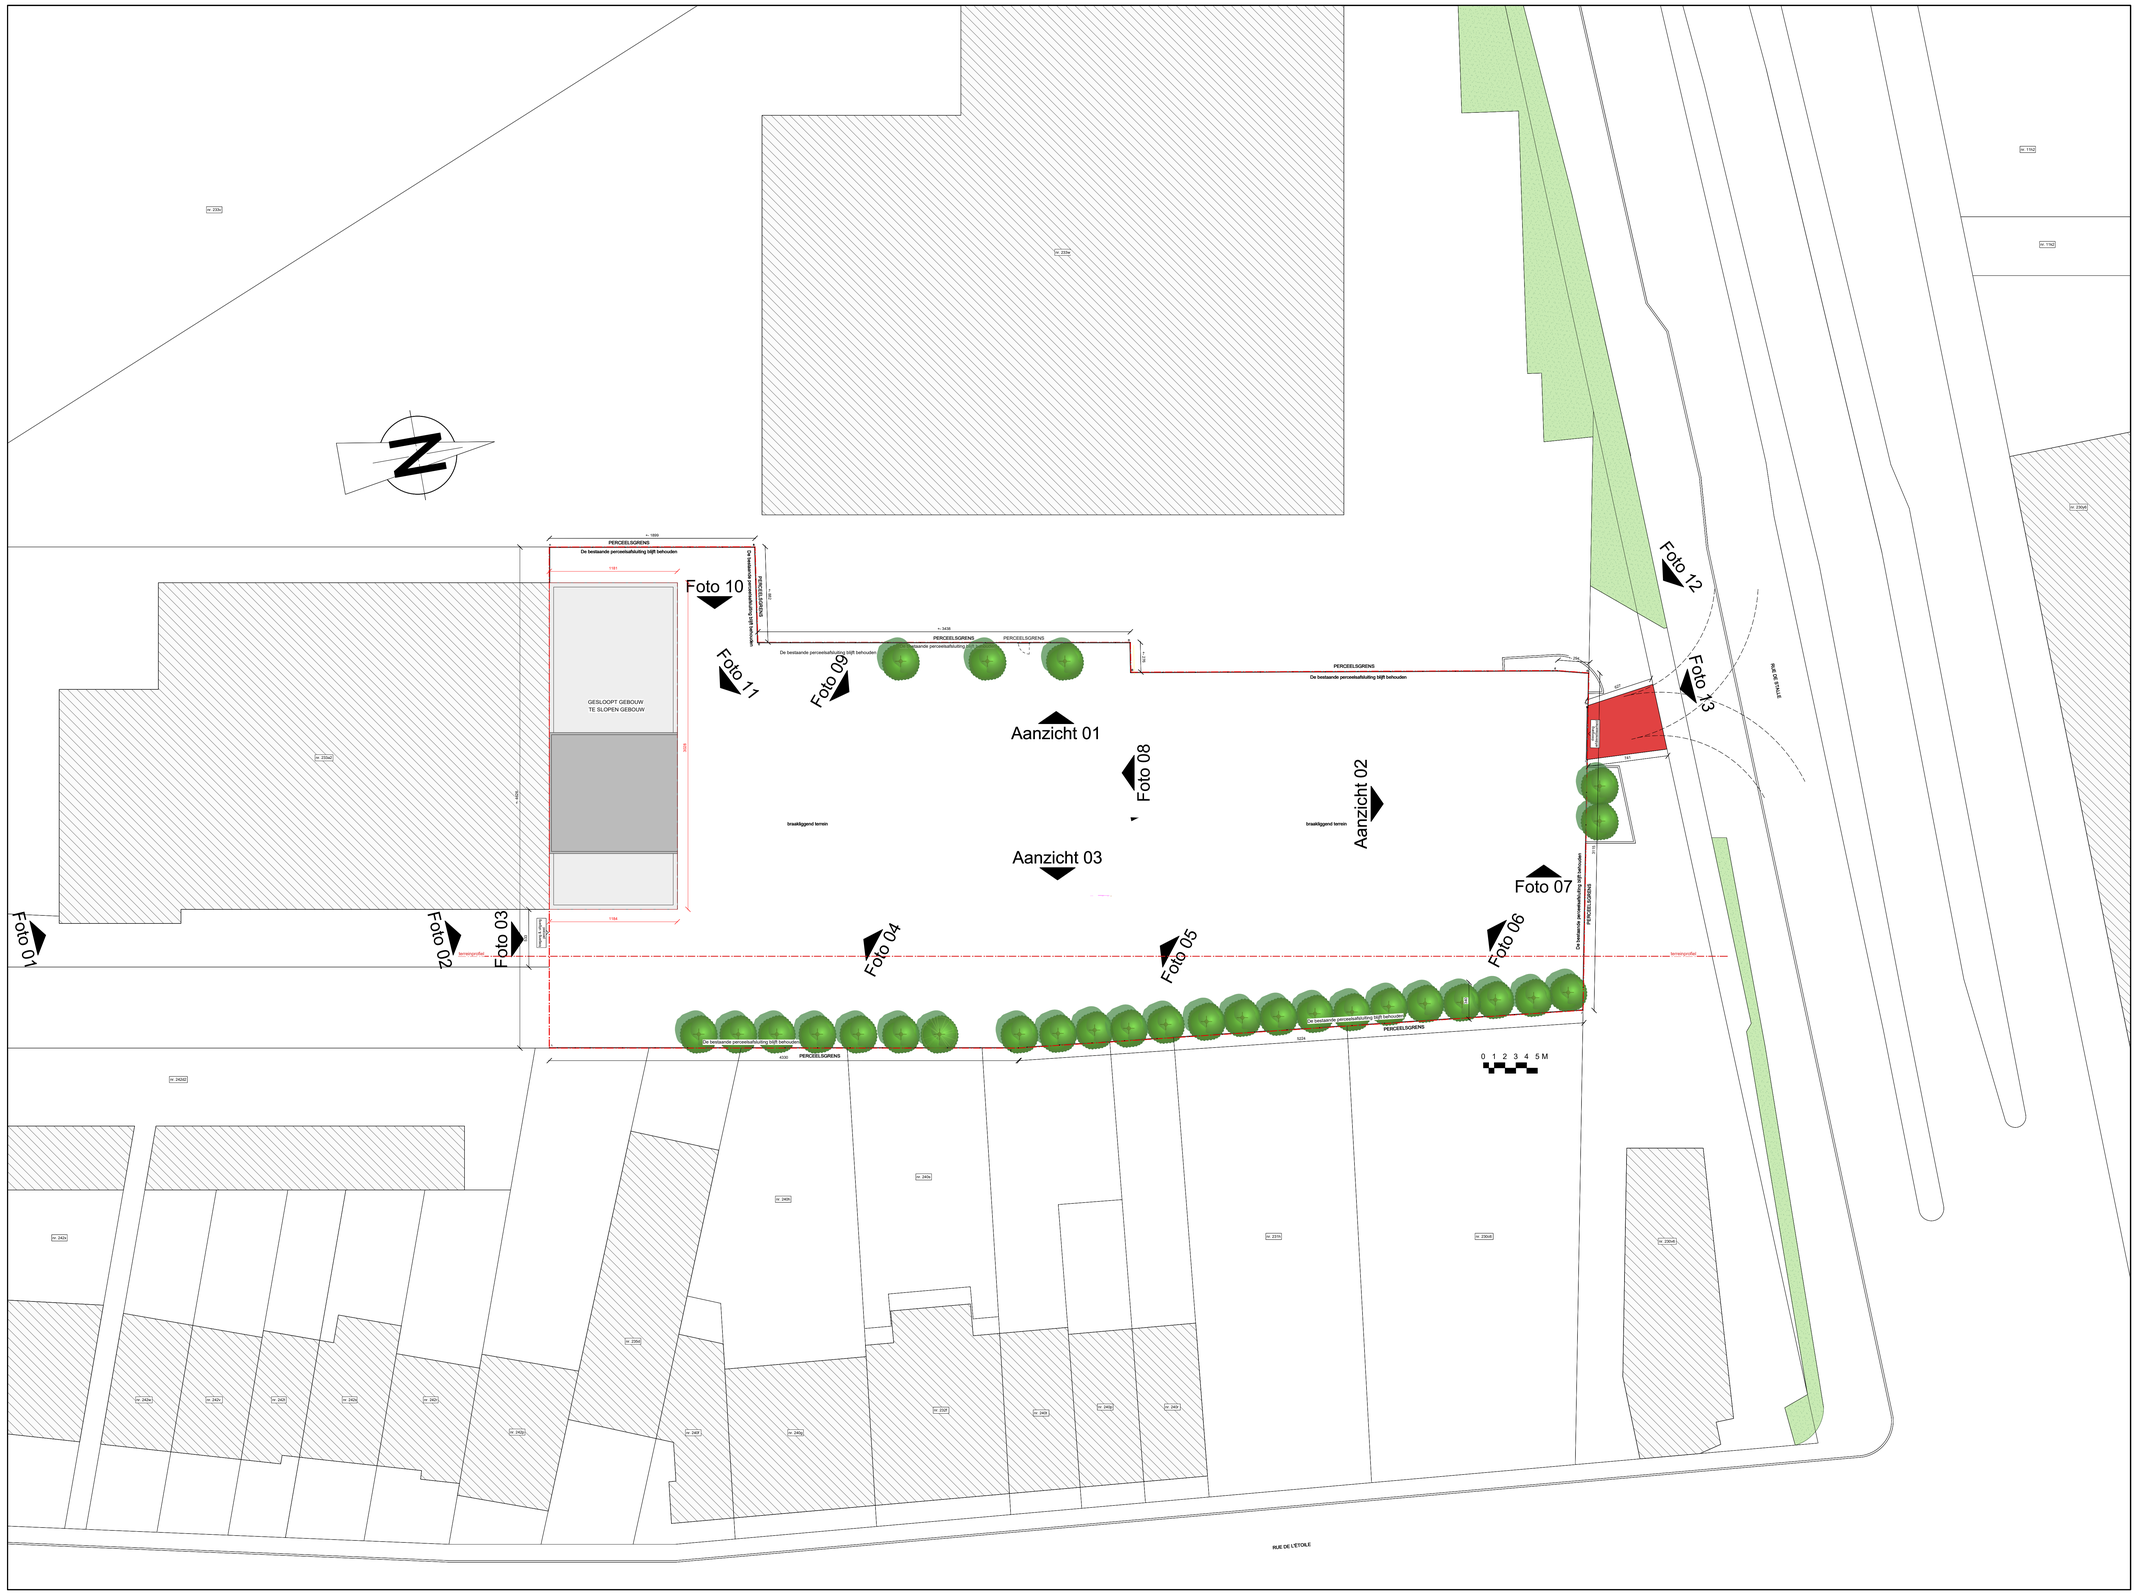

	- Sterrestraat, 99 - 1180 Ukkel			Inplantingsplan - BT schaal: 1/200 blad: 1/25 datum: 20260520