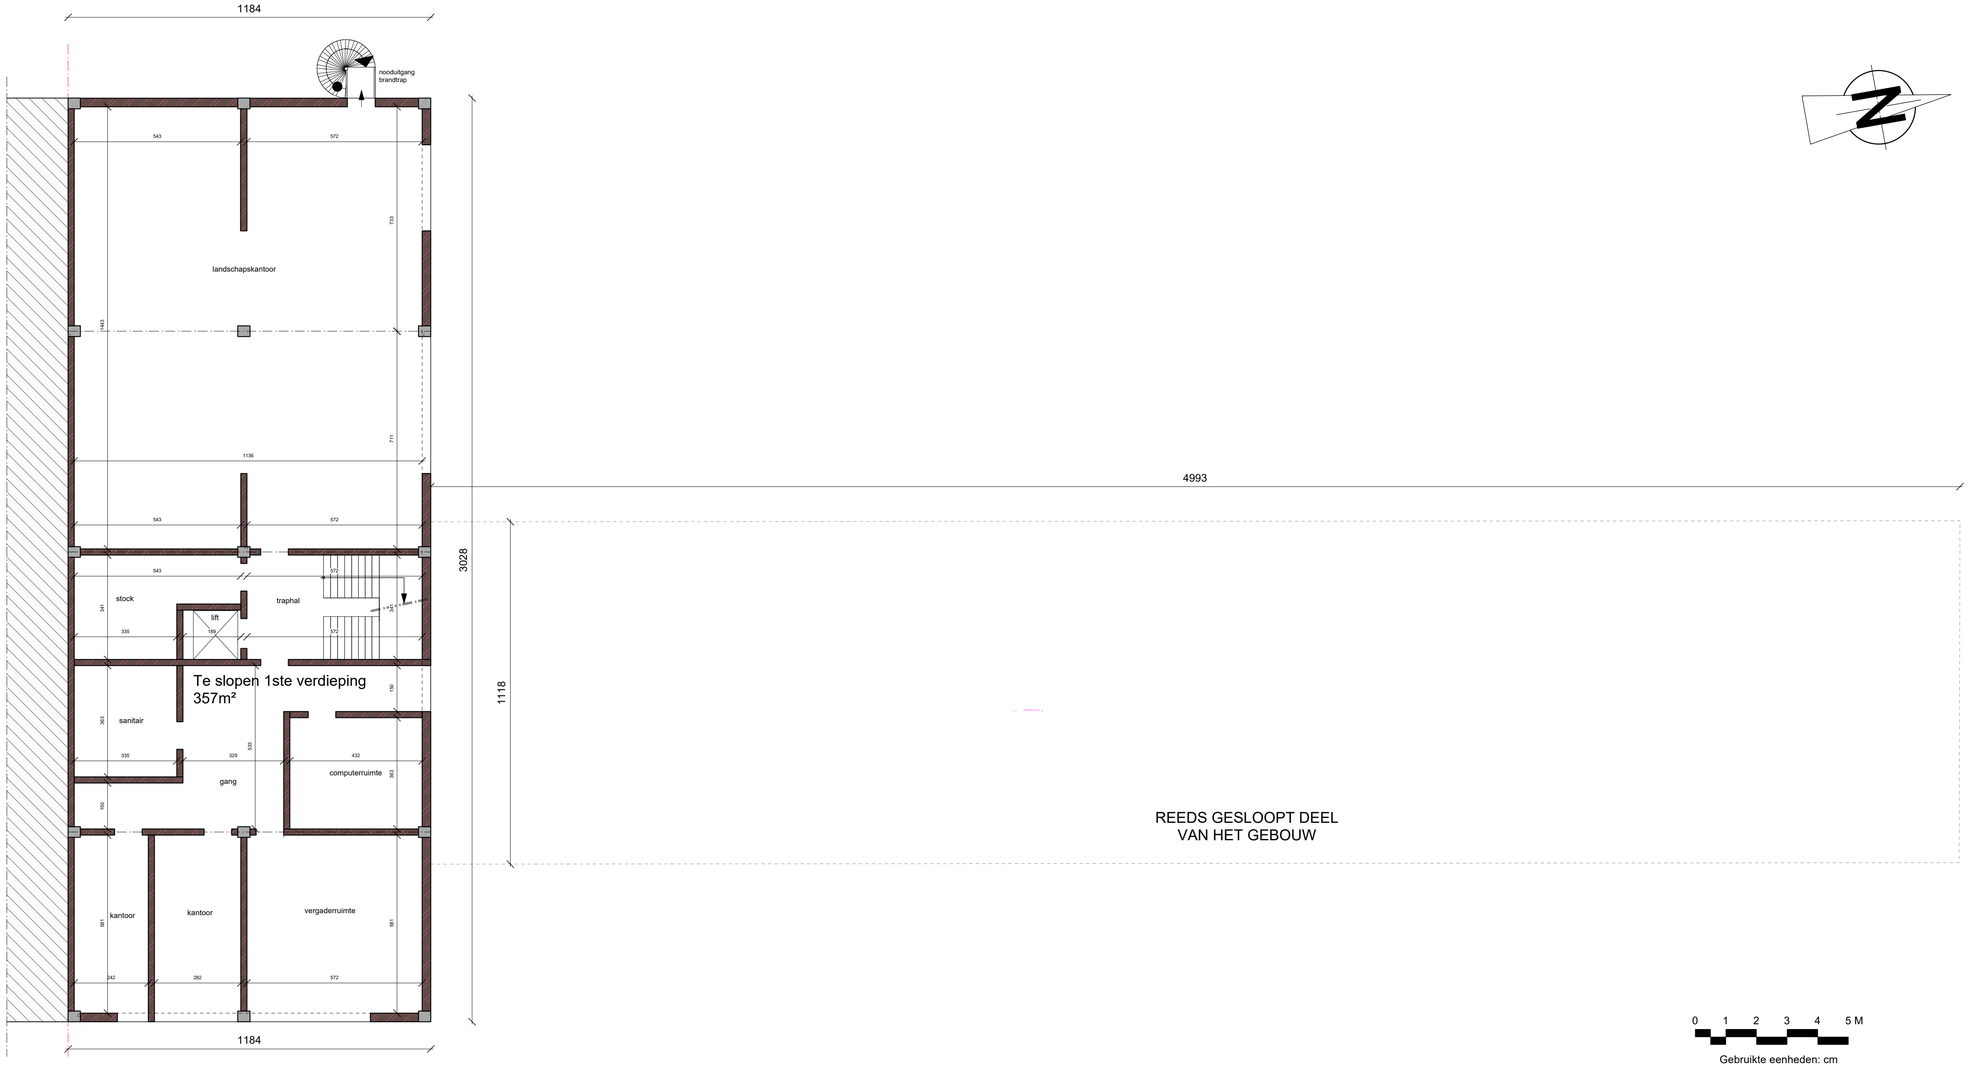

TE SLOPEN GEBOUW

	- Sterrestraat, 99 - 1180 Ukkel			Plan Verdieping 1 - BT schaal: 1/100 blad: 5/25 datum: 20260520