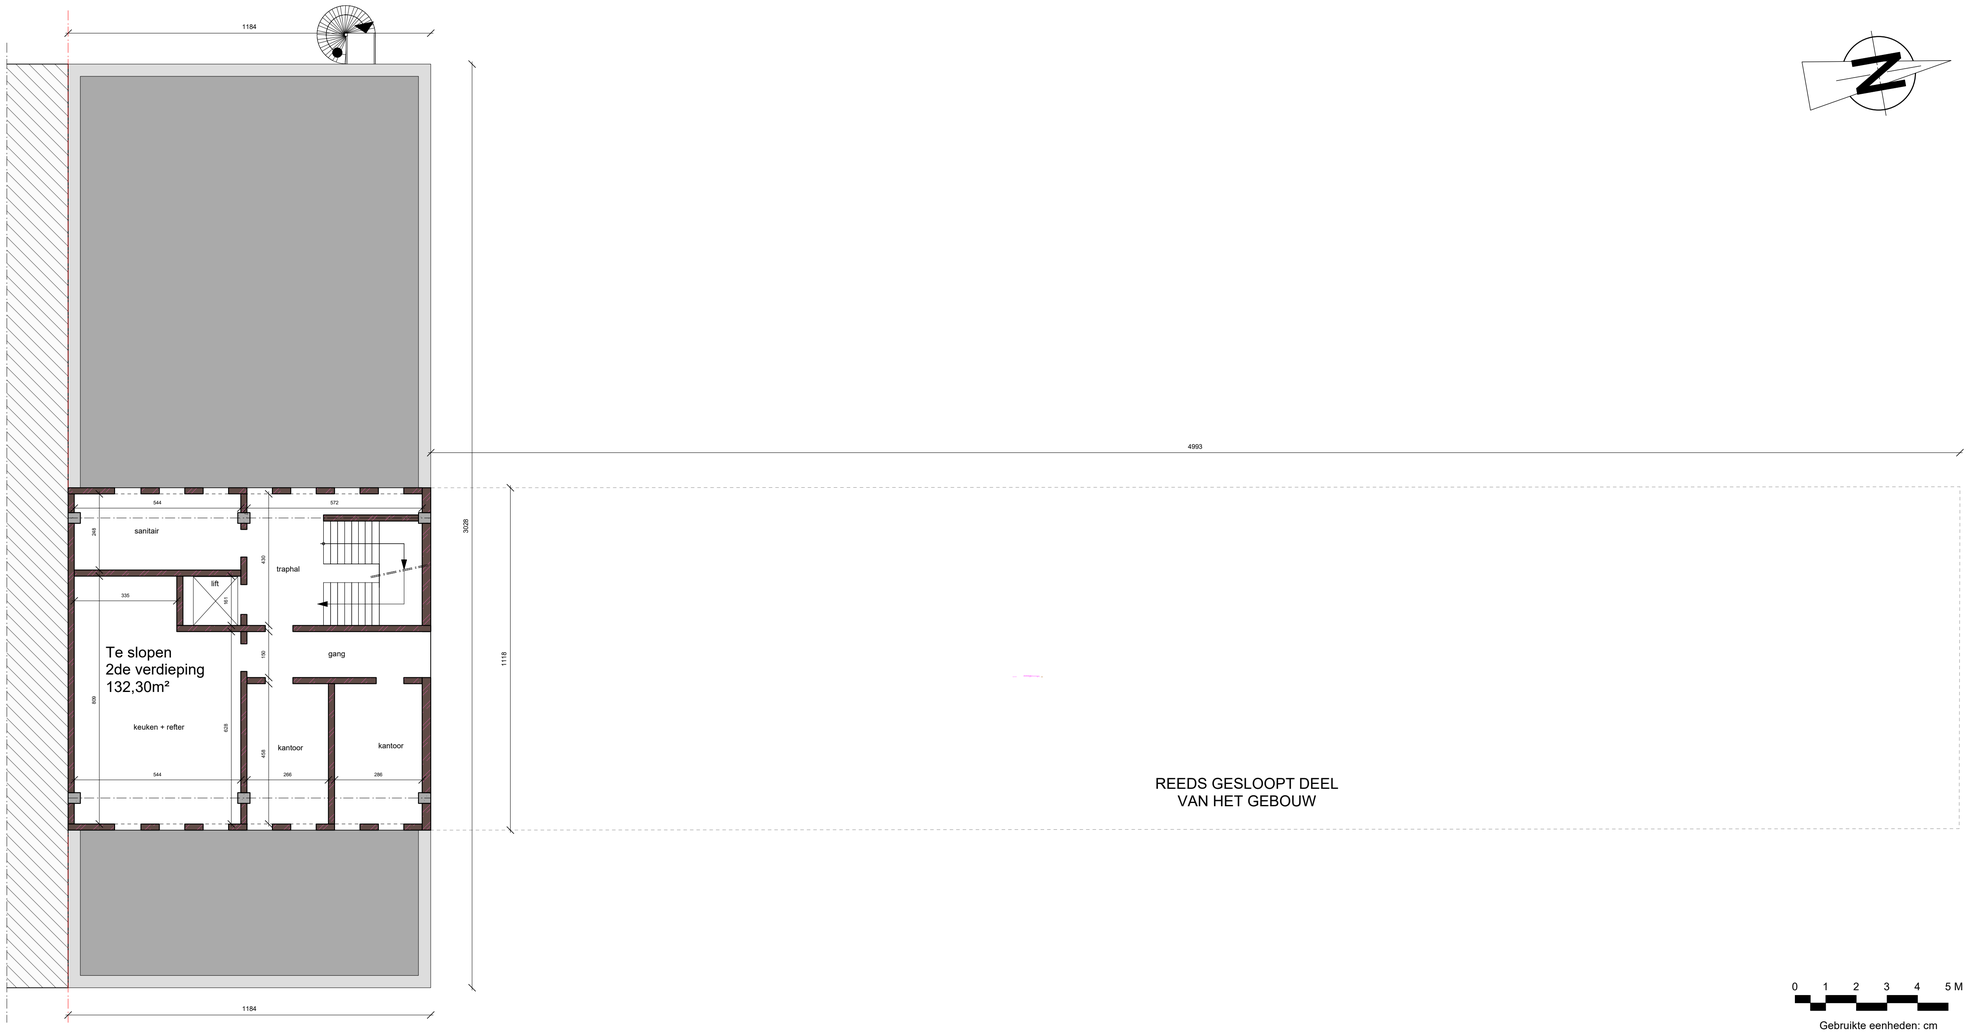

TE SLOPEN GEBOUW

	- Sterrestraat, 99 - 1180 Ukkel			Plan Verdieping 2 - BT schaal: 1/100 blad: 6/25 datum: 20260520