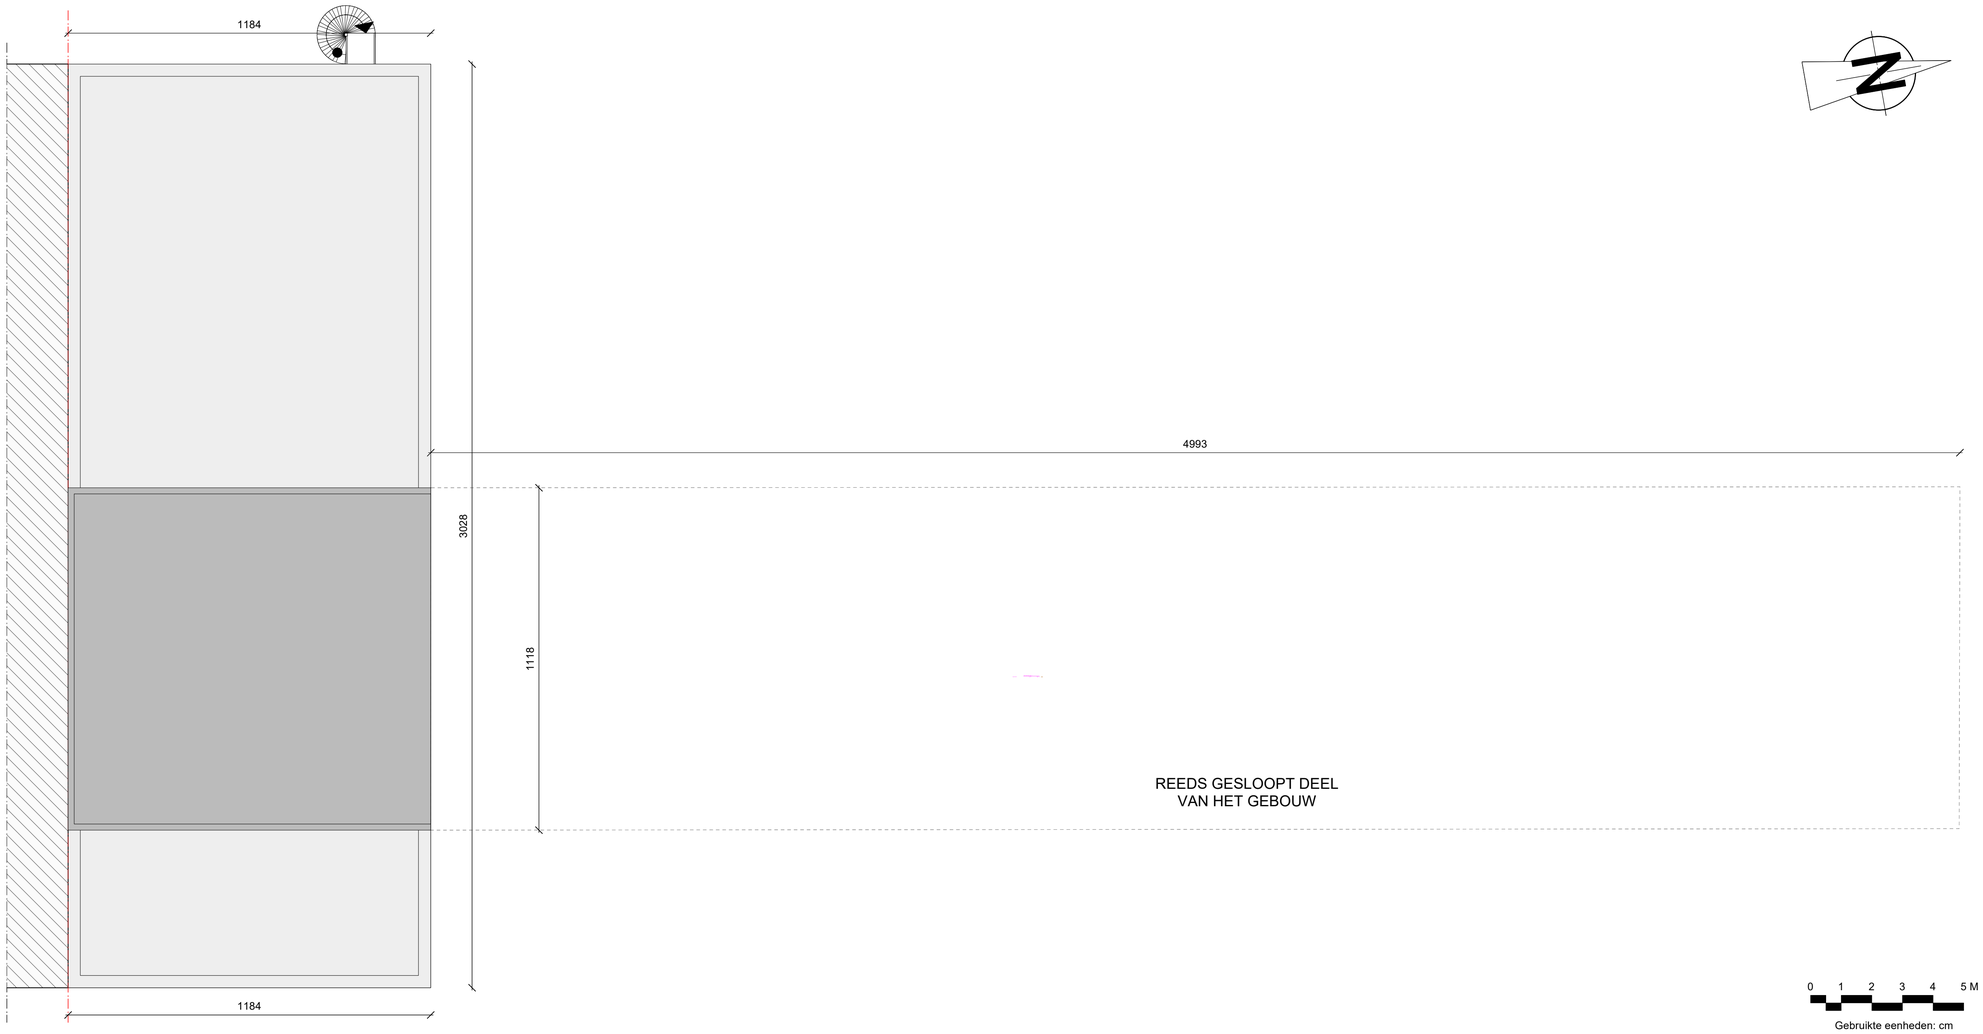

	- Sterrestraat, 99 - 1180 Ukkel			Dakenplan - BT schaal: 1/100 blad: 8/25 datum: 20260520