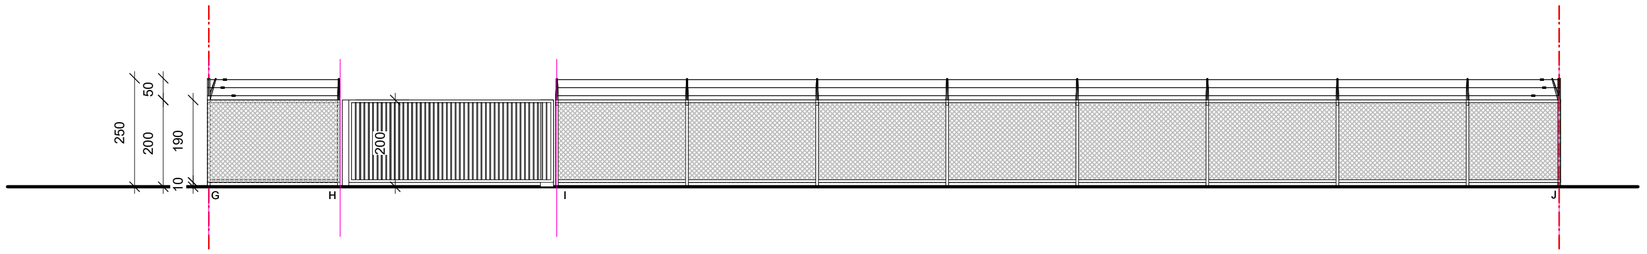

0 1 2 3 4 5 m

-

Sterrestraat, 99 - 1180 Ukkel

Aanzicht afsluiting 2 - BT

schaal: 1/100
blad: 17/25
datum: 20260901