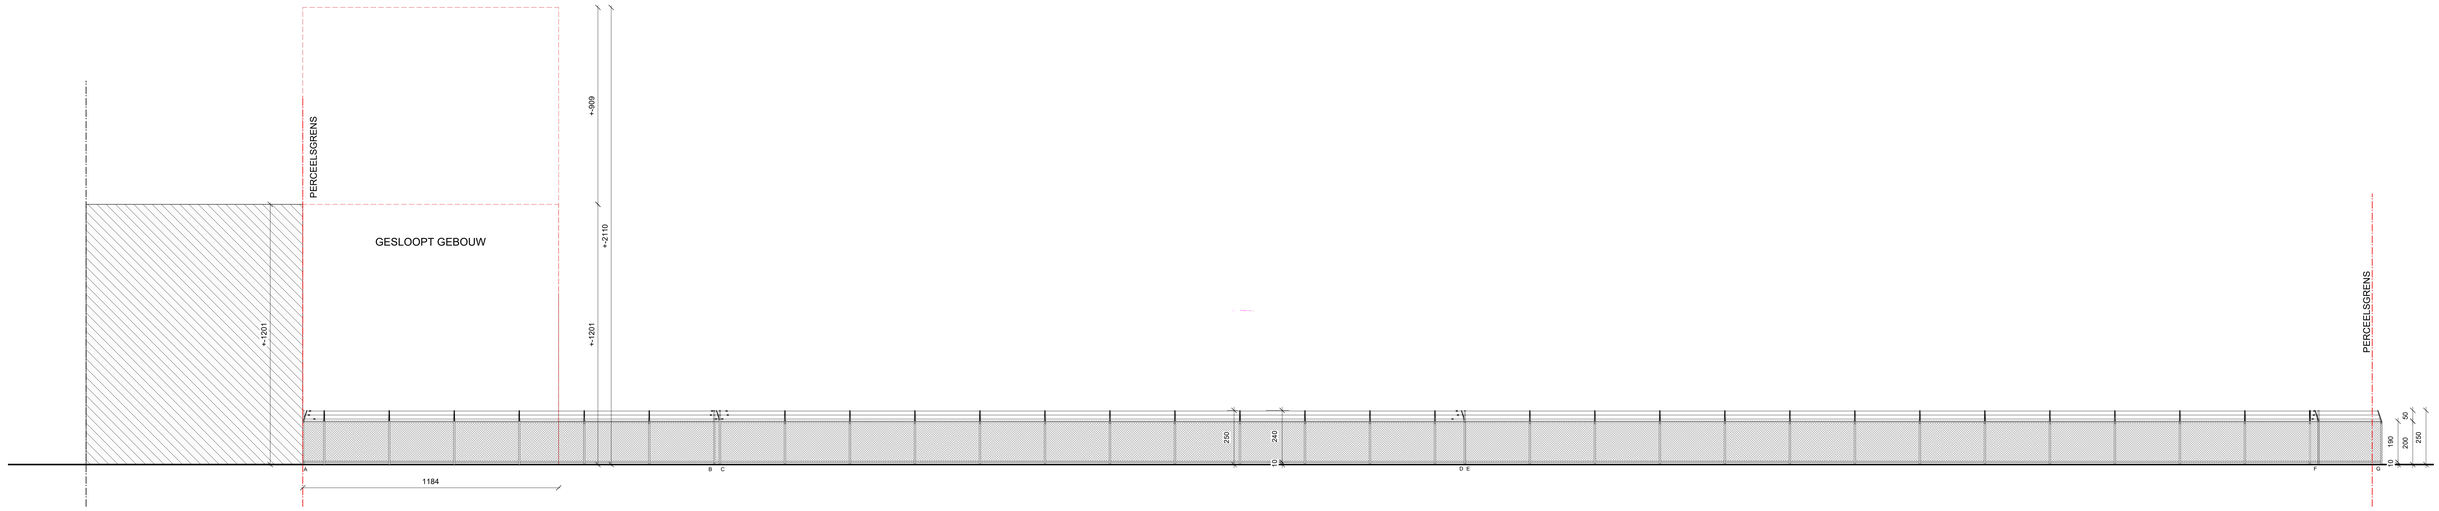

HET PROFIEL VAN HET BESTAANDE BRAAKLIGGEND TERREIN BLIJFT BEHOUDEN

0 1 2 3 4 5 m

	-			Aanzicht afsluiting 1 - NT
	Sterrestraat, 99 - 1180 Ukkel			schaal: 1/100 blad: 21/25 datum: 20260902