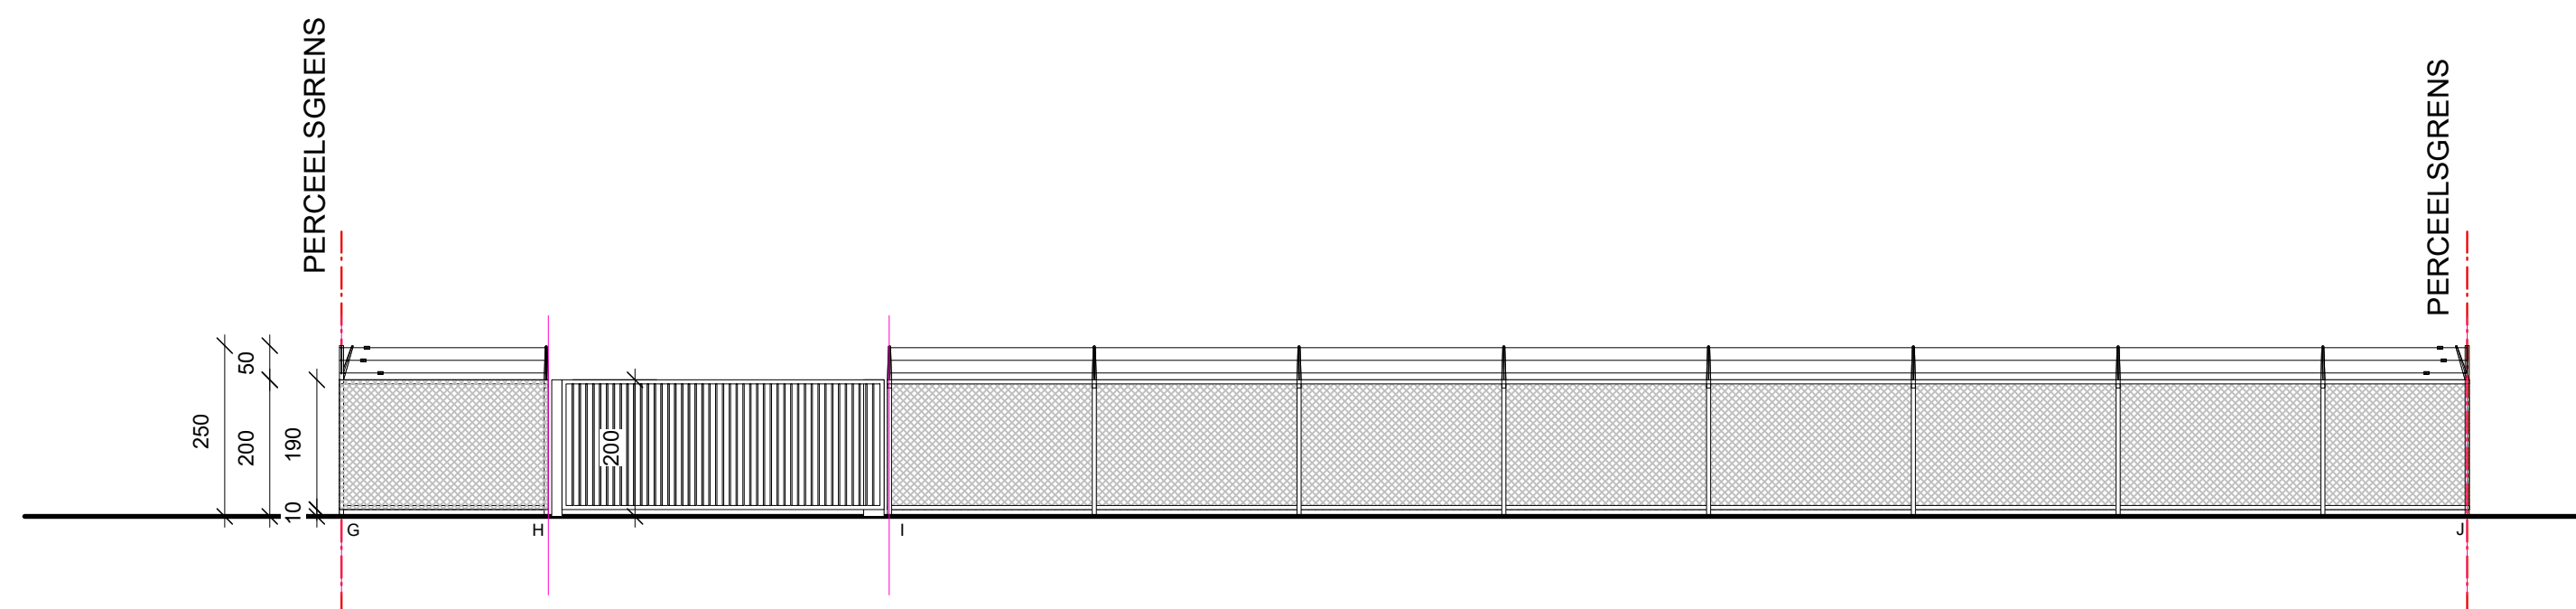


Sterrestraat, 99 - 1180 Ukkel

Aanzicht afsluiting 2 - NT

schaal: 1/100
blad: 22/25
datum: 20260902