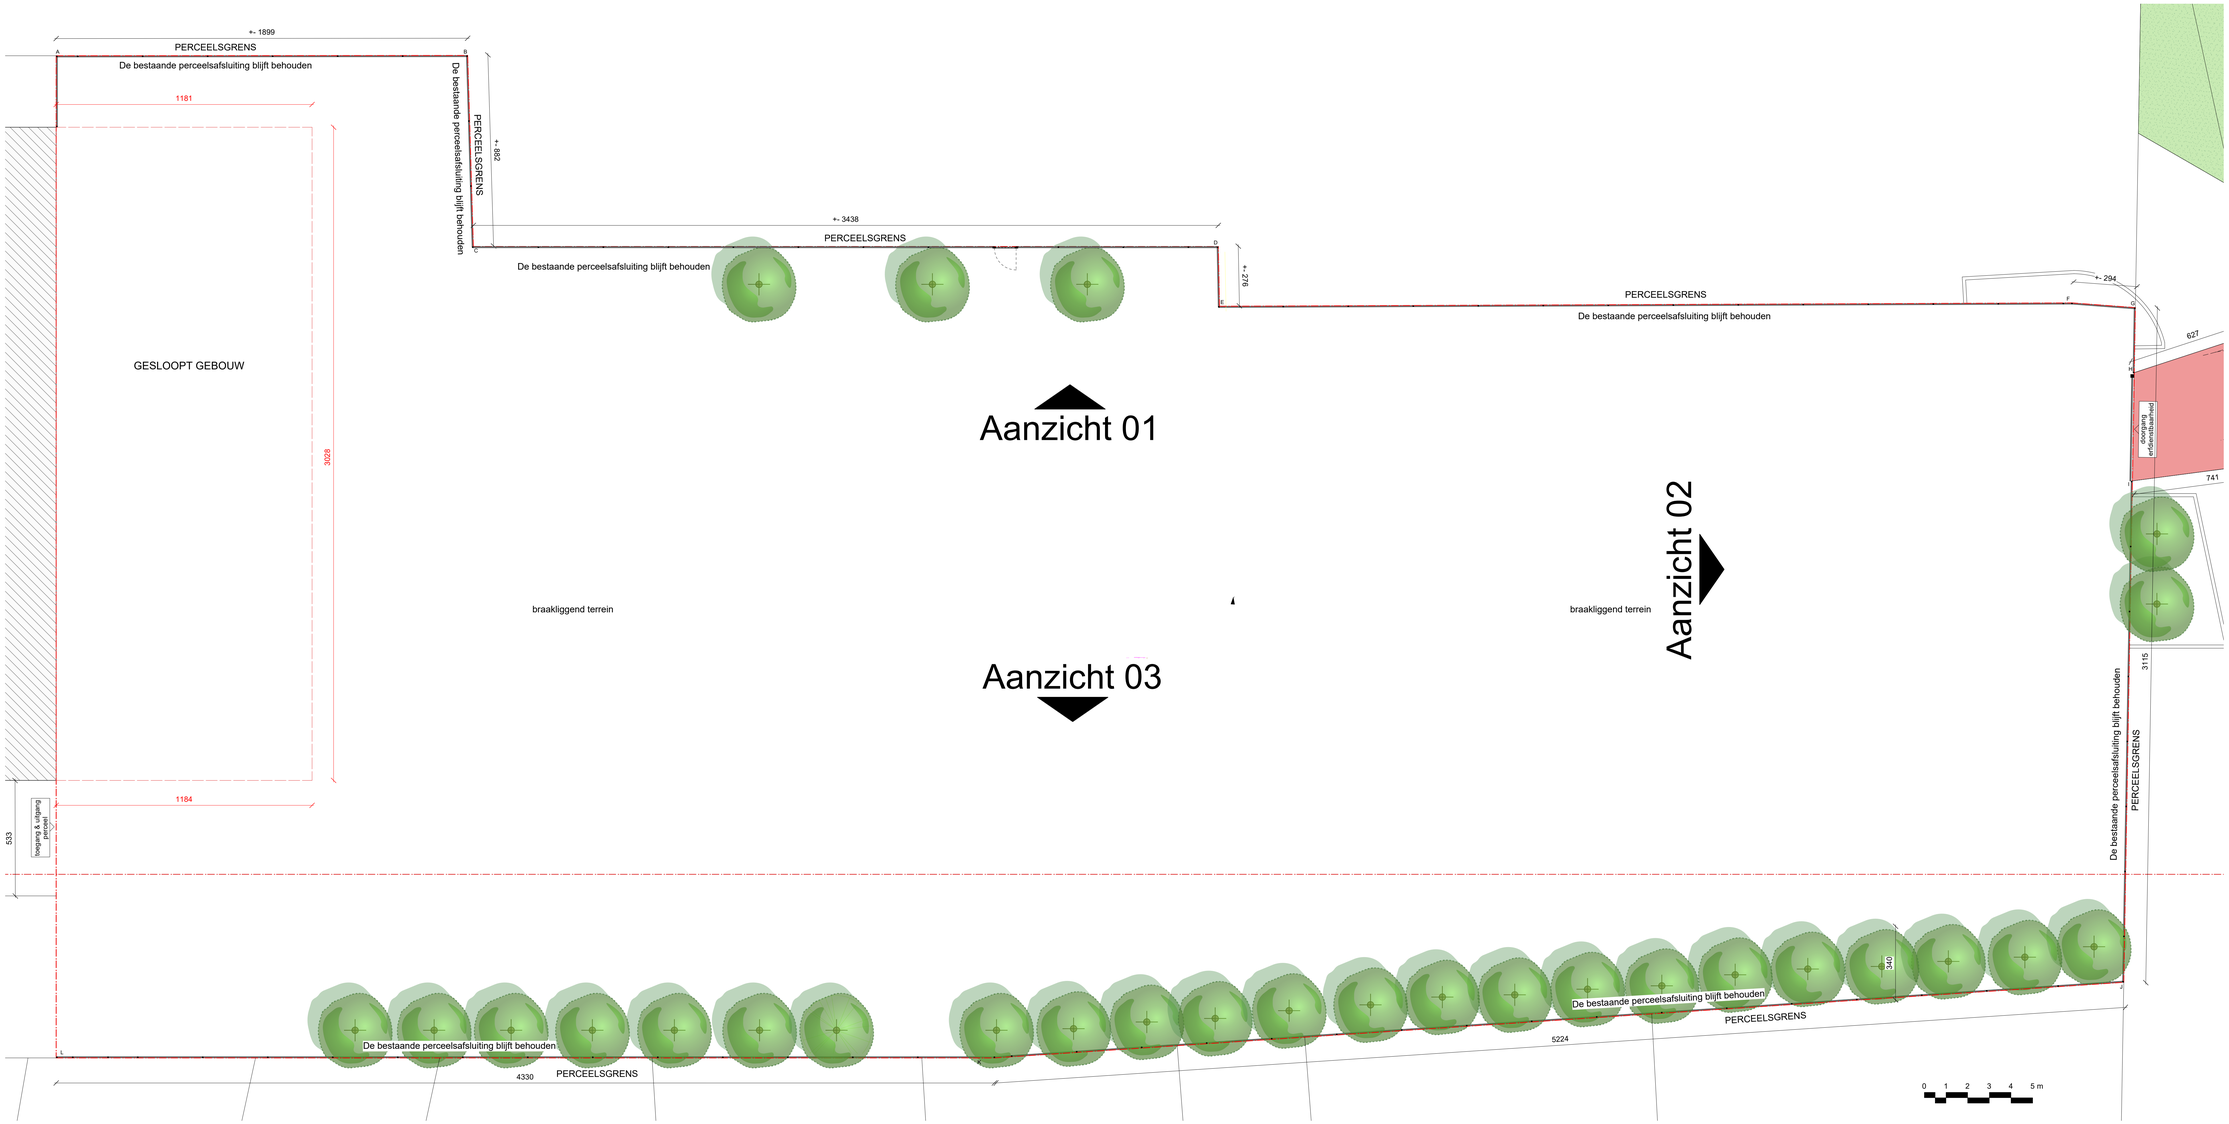

	- Sterrestraat, 99 - 1180 Ukkel			Grondplan afsluiting - NT schaal: 1/100 blad: 24/25 datum: 20260902