

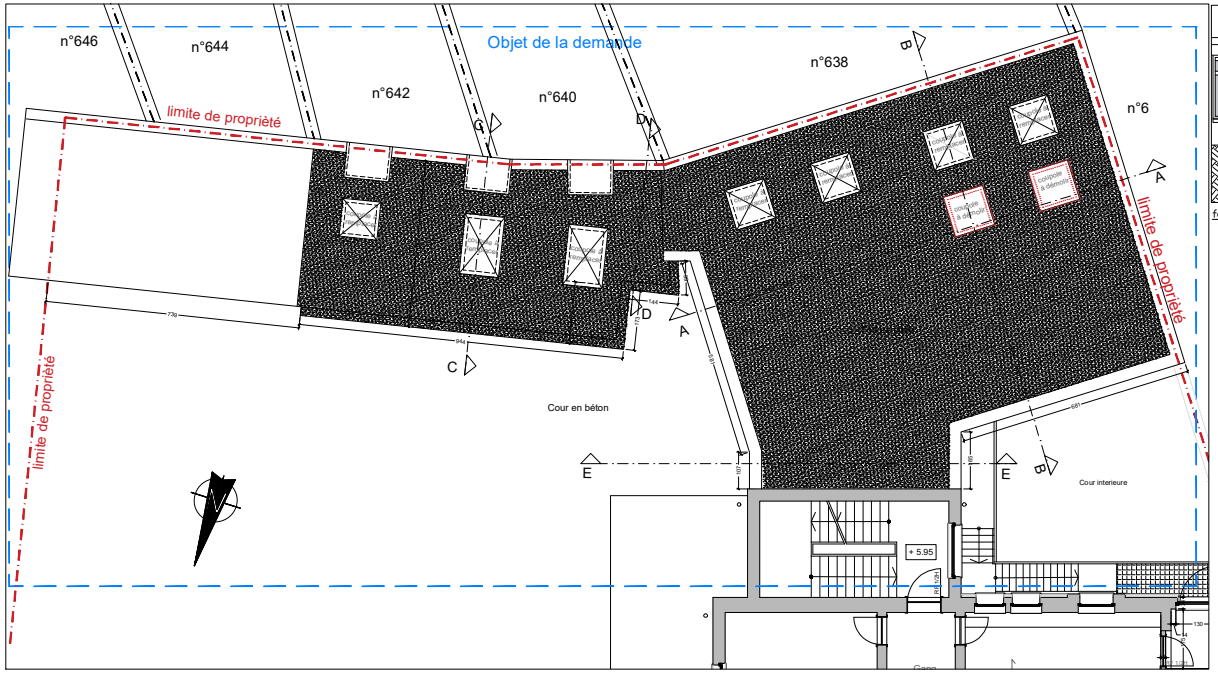



Plan toiture

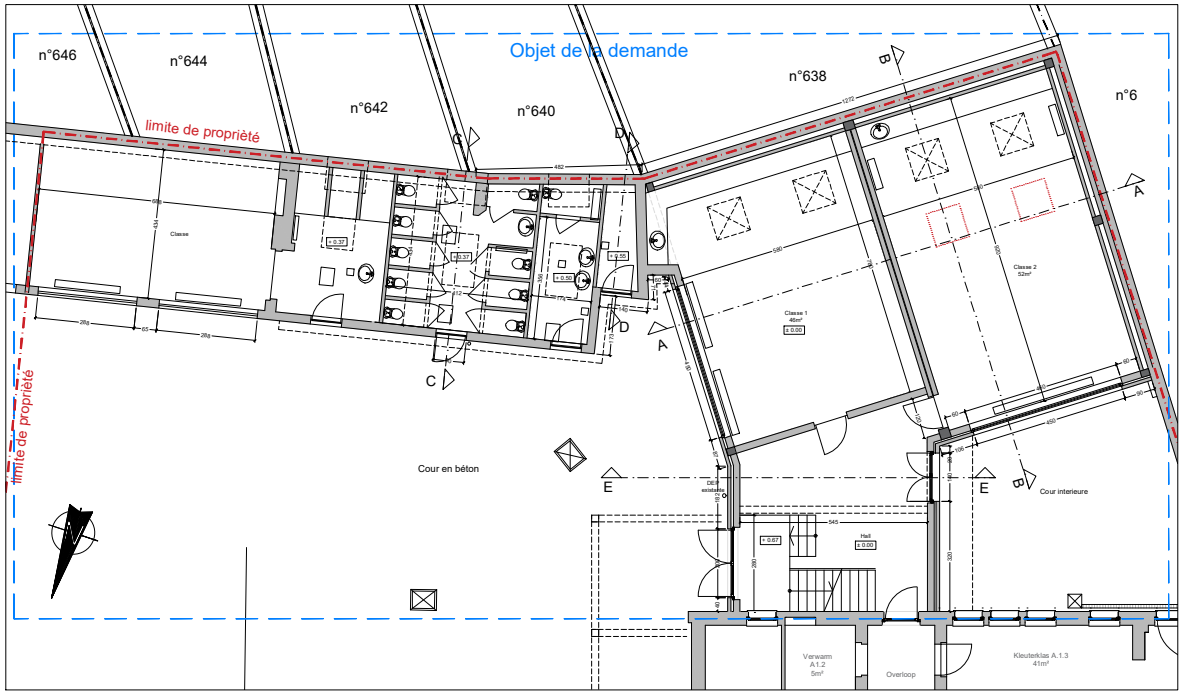


Plan rez-de-chaussée

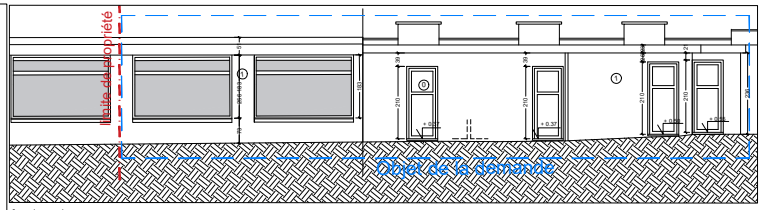


façade nord

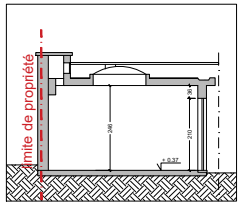


Coupe CC

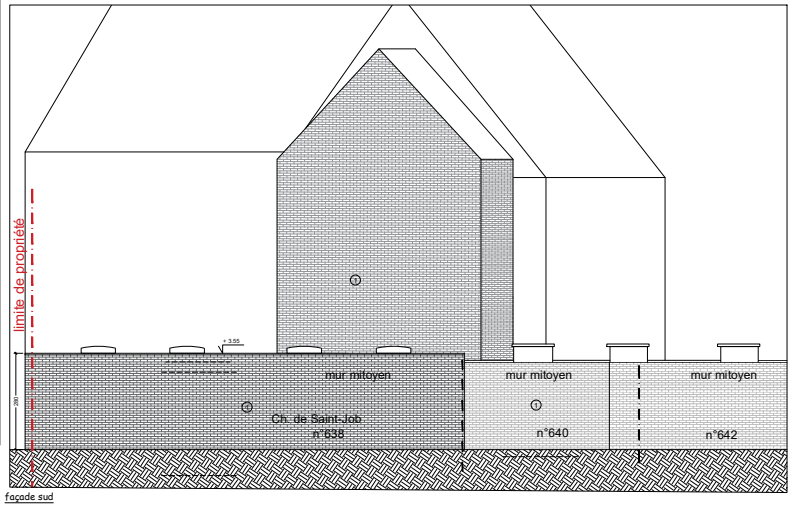


façade sud

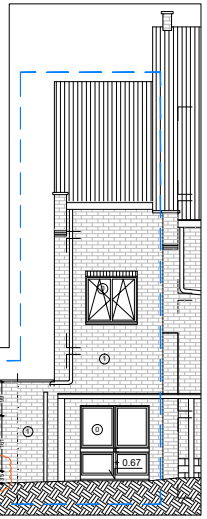


Coupe DD

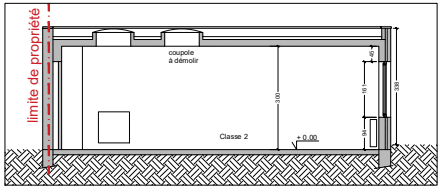

Coupe AA

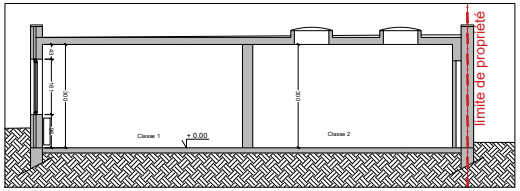

Coupe BB

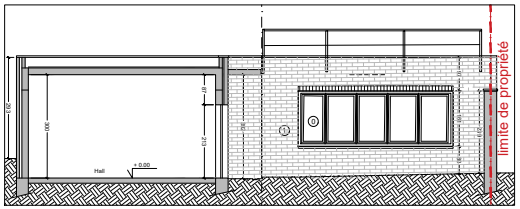

Coupe EE

LEGENDE

- Maçonnerie existante
- Maçonnerie à démolir
- Blocs béton
- Blocs béton cellulaire
- Brique de remplissage
- Béton
- Chape
- Isolant PIR
- Isolant EPS
- Isolant PIR + plaque de plâtre
- Isolant souple

0. châssis à remplacer
1. Brique de parement existante
2. Crépis ton blanc
3. Bardage Panneaux en fibrociment (teintes : turquoise, gris / variante)
4. châssis en Alu ton gris anthracite
5. seuil en pierre bleue
6. seuil en Alu ton idem châssis
7. Rive en Alu on gris foncé
8. chéneau en zinc
9. cimentage hydrofuge
10. Dep en zinc ton noir
11. arboises ton naturel
12. fenêtre de toiture

DEMANDE DE PERMIS D'URBANISME

Extension d'un volume polyvalent, rénovation des sanitaires, remplacement des menuiseries extérieures et isolation des façades de l'école Sint-Jozef

PLANS / COUPES / FAçADE
Situation Existante

MODIFICATIONS :

DATE	OBJET	INDICE
20/07/2024	Demande de PU	

REMARQUES :

Ce projet est la propriété exclusive du maître de l'ouvrage. Il ne peut être reproduit en commentaire, ni exécuté sans une autorisation écrite. Toute discordance ou erreur active spécial des charges dans les soignantes à vérifier. Toutes les réponses sont à vérifier sur place par l'entrepreneur. Les cotes sont à vérifier sur place par l'entrepreneur. Ces plans sont complétés par les descriptions et documents du coordinateur sécuritaire.

DATE : 30/06/2026

ECHELLE : 1/50

N° PLAN : 02