

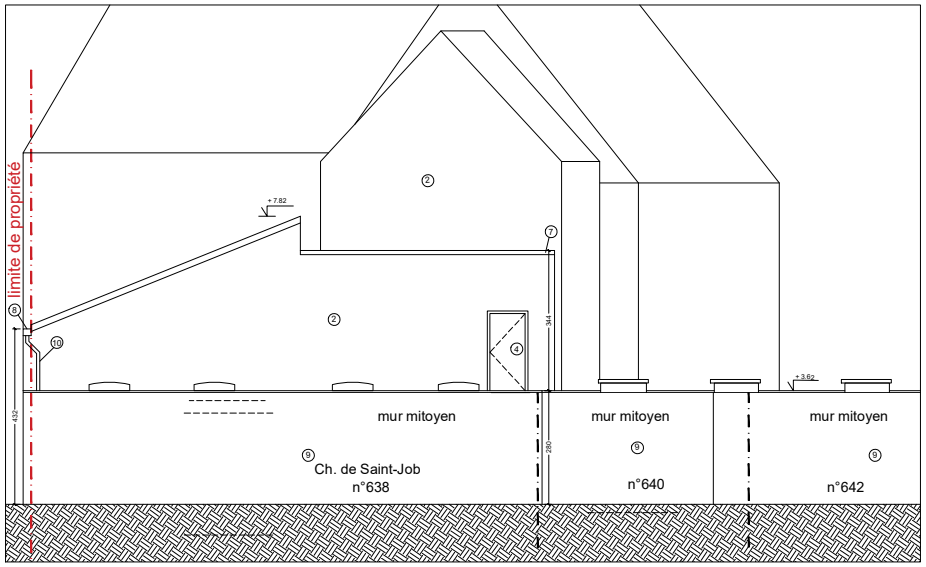



Façade sud

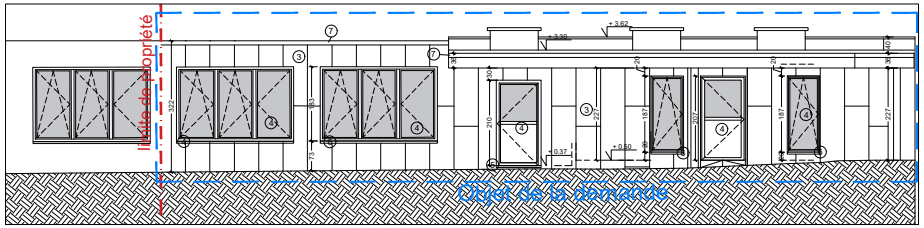


façade nord

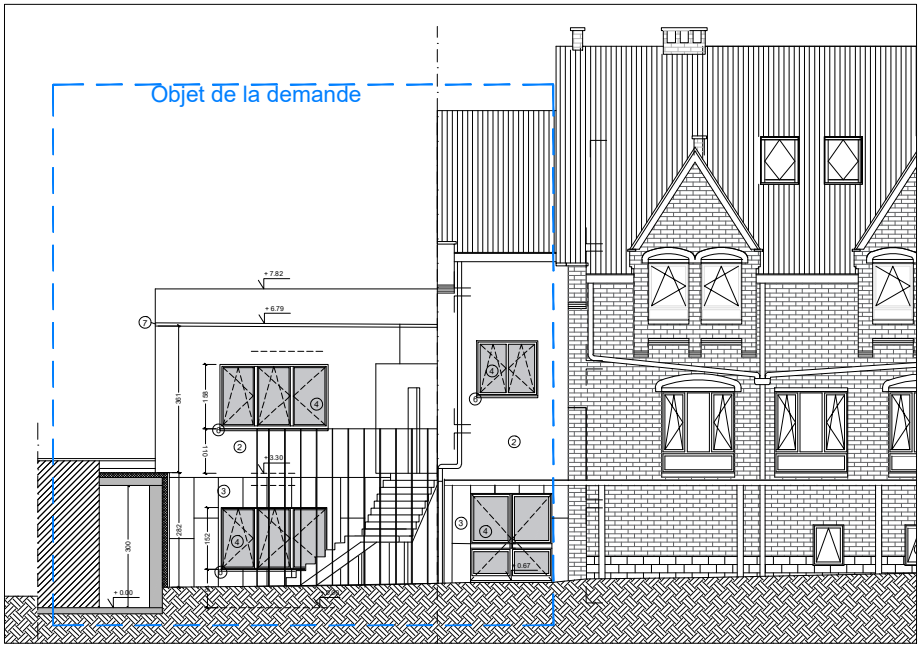


façade ouest

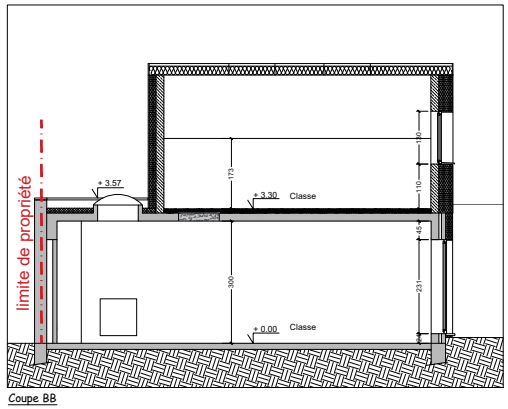

Coupe BB

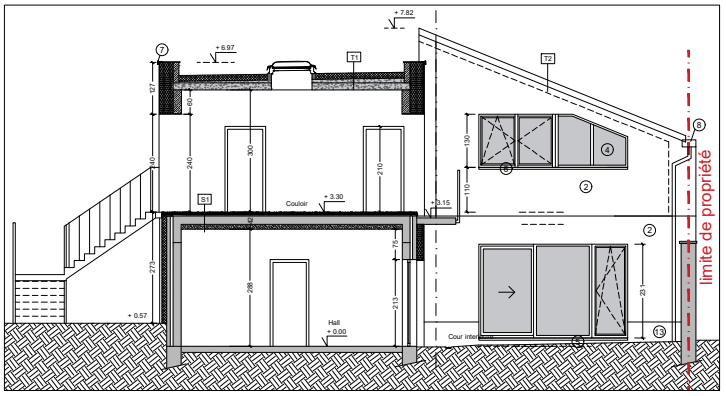


Coupe EE

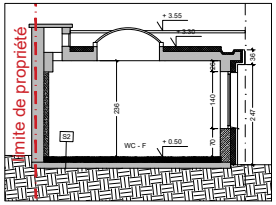


Coupe DD

façade ouest

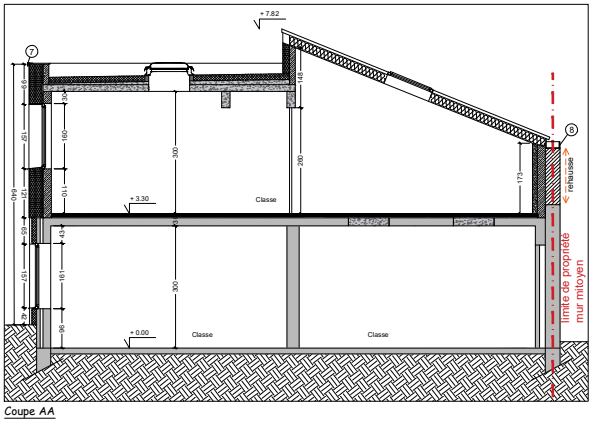

Coupe AA

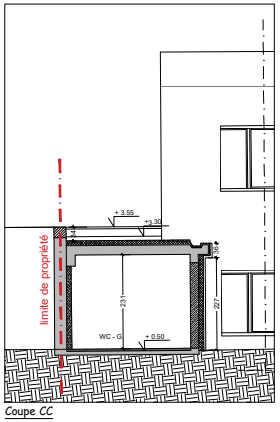

Coupe CC

LEGENDE

- Maçonnerie existante
- Maçonnerie à démolir
- Blocs béton
- Blocs béton cellulaire
- Brique de remplissage
- Béton
- Chape
- Isolant PIR
- Isolant EPS
- isolant PIR + plaque de plâtre
- isolant souple

0. châssis à remplacer
1. Brique de parement existante
2. Crépis ton blanc
3. Bardage Panneaux en fibrociment

(teintes : turquoise, gris / variante)

4. châssis en Alu ton gris anthracite
5. seuil en pierre bleue
6. seuil en Alu ton idem châssis
7. Rive en Alu on gris foncé
8. chéneau en zinc
9. cimentage hydrofuge
10. Dep en zinc ton noir
11. ardoises ton naturel
12. fenêtre de toiture
13. soubassement, crépi ton gris foncé

M1 : maçonnerie existante
isolant PIR 12cm
lattage + contre lattage
panneaux fibrociment

M2 : maçonnerie existante
crépi ton blanc

M3 : isolant 12cm (PIR + plaque de plâtre)
maçonnerie existante
cimentage hydrofuge

M4 : isolant 12cm (PIR + plaque de plâtre)
maçonnerie existante
cimentage hydrofuge

M5 : blocs béton cellulaire
isolant EPS 33cm
crépi ton blanc sur isolant

M6 : isolant 12cm (PIR + plaque de plâtre)
blocs béton cellulaire
brique de remplissage
cimentage hydrofuge

M7 : blocs béton cellulaire
isolant EPS 16cm
crépi ton blanc sur isolant

M8 : maçonnerie existante
isolant EPS 4cm
crépi ton blanc sur isolant

S1 : isolant 12cm (PIR + plaque de plâtre)
dalle béton existante
chape + revêtement sol

S2 : dalle béton existante
chape + revêtement sol

T1 : hourdis
béton de pente
isolant PIR 14cm
membrane étanchéité EPDM

T2 : pare vapeur
cheverons + isolant souple 23cm
sous toiture
lattage + contre lattage
ardoises ton naturel

DEMANDE DE PERMIS D'URBANISME

Extension d'un volume polyvalent, rénovation des sanitaires, remplacement des menuiseries extérieures et isolation des façades de l'école Sint-Jozef

COUPES - FAçADES
Situation Projetée

MODIFICATIONS :

DATE	OBJET	INDICE
20/07/2026	Demande de PU	-

REMARQUES :

Ce projet est la propriété exclusive du maître de l'ouvrage, il ne peut être reproduit ni communiqué, ni exécuté sans une autorisation écrite.
Toute discordance avec le cahier spécial des charges devra être signalée à l'architecte. Toutes les mesures sont à vérifier sur place par l'entrepreneur.
Les documents et prescriptions de l'architecte doivent être complétés par les observations et documents du coordinateur sécurité/santé.

DATE : 30/06/2026
ECHELLE : 1/50
N° PLAN : 04