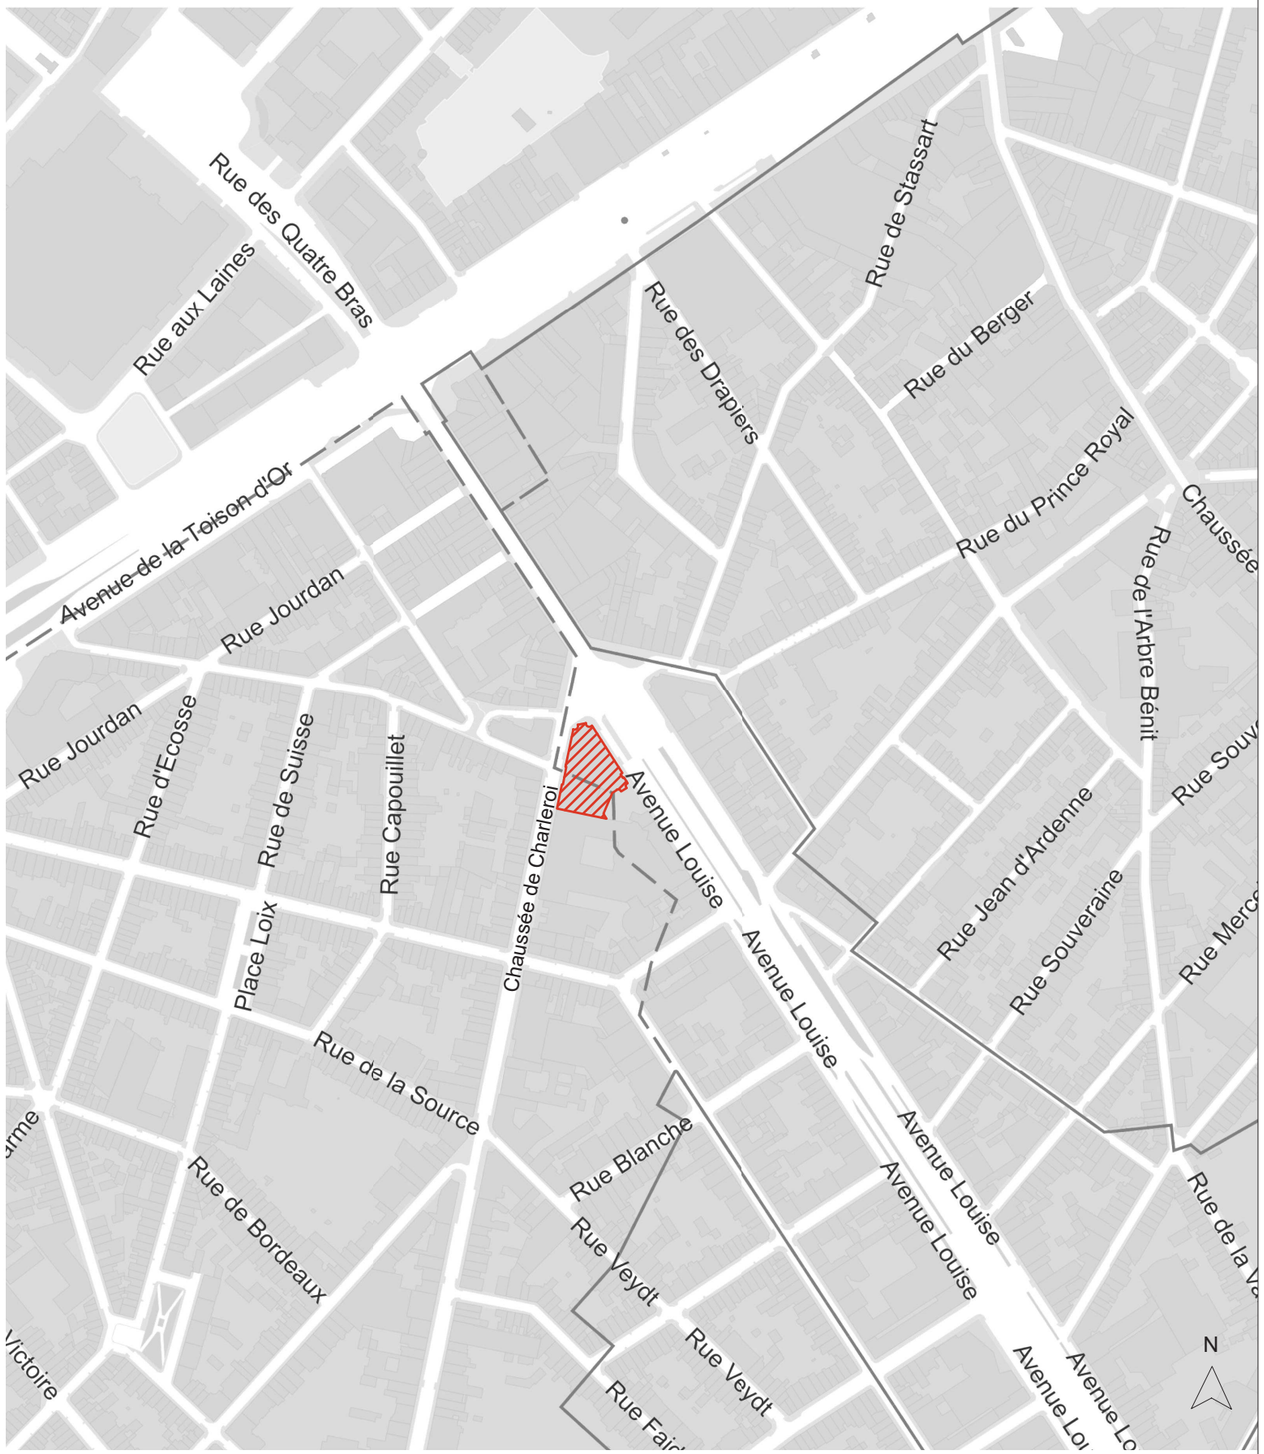


PLAN DE SITUATION 1:5000

RÉGION BRUXELLES-CAPITALE

COMMUNES D'IXELLES & DE BRUXELLES

STéPHANIE SQUARE

AVENUE LOUISE, 65 - 1000 BRUXELLES

DEMANDE DE PERMIS D'URBANISME

-

Interventions ponctuelles sur la structure portante

○	MAITRE D'OUVRAGE	STéPHANIE SQUARE BV
●	ARCHITECTE	ATELIER D'ARCHITECTURE DE GENVAL S.R.L. Rue de la Sablière, 8 - 1332 Genval ATELIER D'ARCHITECTURE DE GENVAL SOCIETE D'ARCHITECTES INSCRITE AU TABLEAU DE L'ORDRE DES ARCHITECTES DE BRUXELLES CAPITALE ET BRABANT WALLON
○	TECHNIQUES SPECIALES	CUB3
○	BUREAU EN STABILITE	SETESCO
○	COORDINATION DE LA SÉCURITÉ	SECURISAN
○	ACOUSTICIEN	/ / — Tél: / /
○	ENVIRONNEMENT AND ENERGY	BOPRO / — Tél:

PERMIS D'URBANISME

Plan de situation

N° DOSSIER	ECHELLE	DATE	DATE INDICE	N° PLAN	INDICE
	1/5000	26/05/2026		PU_00	