
SITUATION EXISTANTE

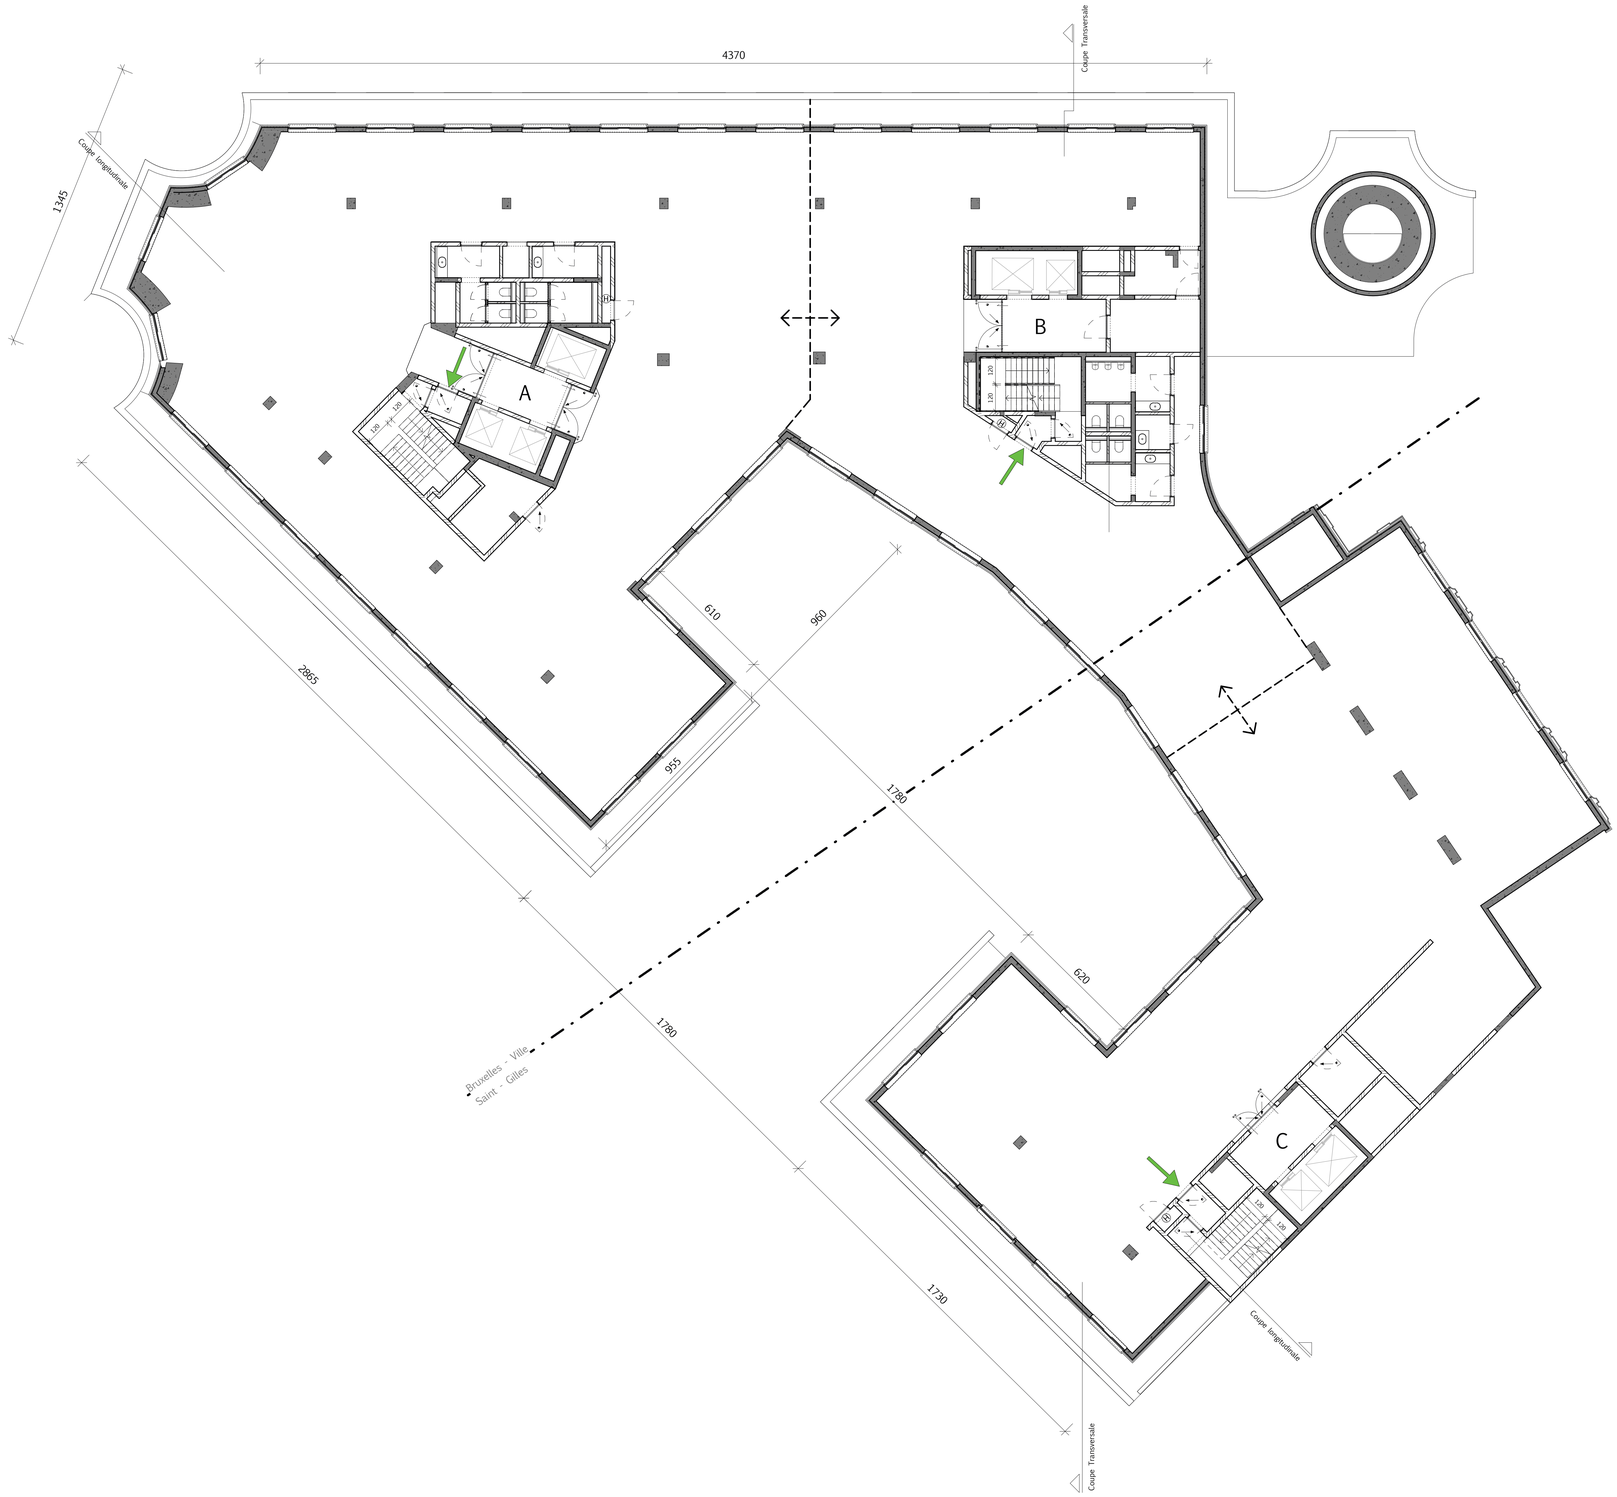

Légende

Situation existante	Zone d'intervention
Cloisonnement autorisé lors du PU de 1987 avec connexion pour accès à un autre noyau	H Hydrant/ DEV Dévidoir

Légende murs

- Voile béton
- Bloc béton
- Cloison

Légende Portes

Portes intérieures

- Porte intérieure Simple
- Porte intérieure EI 30
- Porte intérieure va et vient
- Ferme porte
- Retenteur
- Accès sortie de secours

RÉGION BRUXELLES-CAPITALE
COMMUNES D'IXELLES & DE BRUXELLES

STéPHANIE SQUARE
AVENUE LOUISE, 65 - 1000 BRUXELLES

DEMANDE DE PERMIS D'URBANISME
-
Interventions ponctuelles sur la structure portante

MAITRE D'OUVRAGE — STéPHANIE SQUARE BV

ARCHITECTE — ATELIER D'ARCHITECTURE DE GENVAL S.R.L. — Tel :
Allée de la Sablière, 9 1332 Genval
ATELIER D'ARCHITECTURE DE GENVAL
SOCIETE D'ARCHITECTES INSCRITE AU TABLEAU DE L'ORDRE DES ARCHITECTES DE BRUXELLES CAPITALE ET BRABANT WALLON

TECHNIQUES SPECIALES — CUB3 — Tél:

BUREAU EN STABILITE — SETESCO — Tél:

COORDINATION DE LA SÉCURITÉ — SECURISAN — Tél:

ACOUSTICIEN — / — Tél: / /

ENVIRONNEMENT AND ENERGY — BOPRO / — Tél: -

PERMIS D'URBANISME
Etage +07 (Ancien +06) _ Situation existante

N° DOSSIER	ECHELLE	DATE	DATE INDICE	N° PLAN	INDICE
	1 : 100	26/05/2026		11_PU_P_60.1	