
SITUATION PROJETÉE

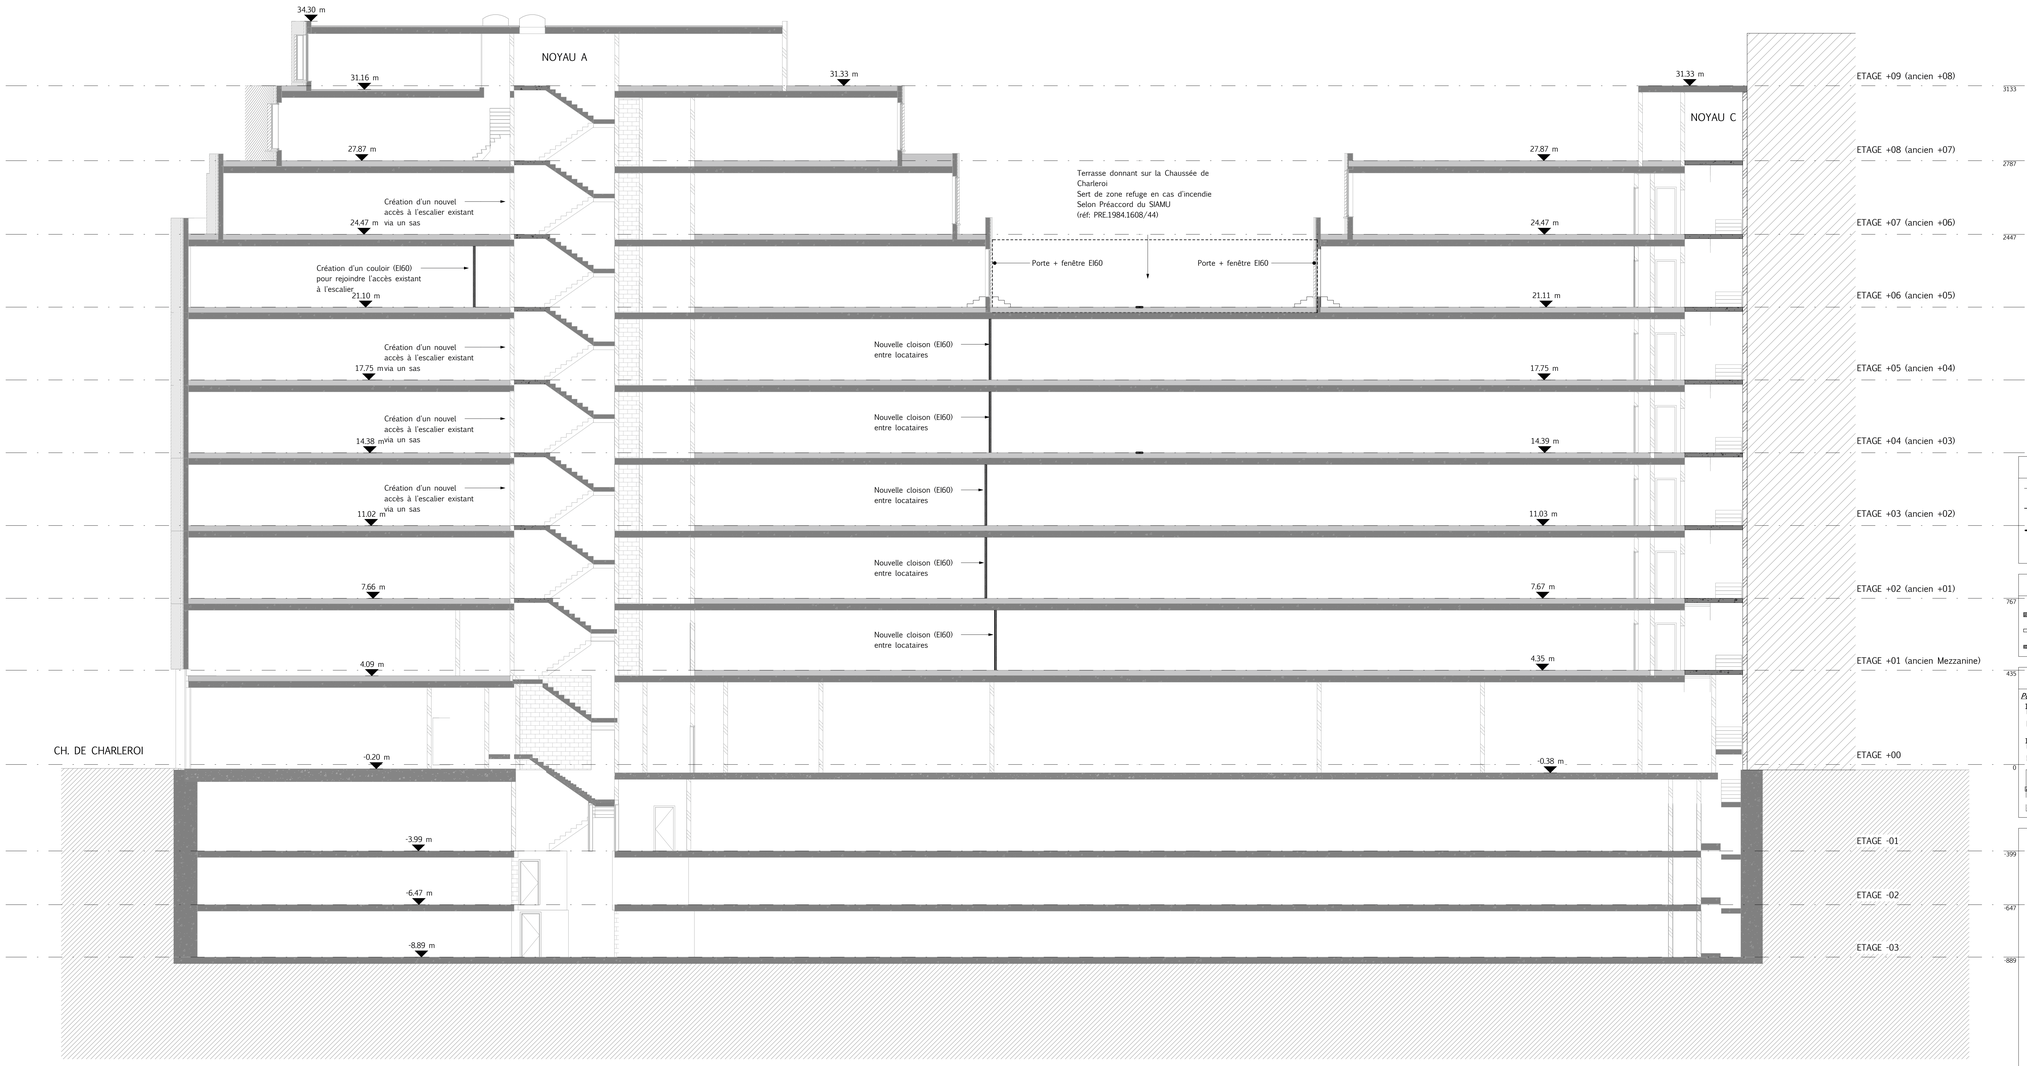

Légende

- Situation existante maintenue
- Situation projetée
- Cloisonnement autorisé lors du PU de 1987 avec connexion pour accès à un autre noyau
- Objet de la demande
- Pour information : non soumis à permis
- H / DEV — Hydrant/ Dévidoir

Légende murs

- Voile béton
- Bloc béton
- Cloison

Légende Portes

Portes intérieures

- Porte intérieure Simple
- Porte intérieure EI 30
- Porte intérieure va et vient
- Ferme porte
- Retenteur
- Accès sortie de secours

RÉGION BRUXELLES-CAPITALE
COMMUNES D'IXELLES & DE BRUXELLES

STéPHANIE SQUARE
AVENUE LOUISE, 65 - 1000 BRUXELLES

DEMANDE DE PERMIS D'URBANISME
-
Interventions ponctuelles sur la structure portante

MAITRE D'OUVRAGE — STéPHANIE SQUARE BV

ARCHITECTE — ATELIER D'ARCHITECTURE DE GENVAL S.R.L. — Tel :
Rue de la Sablerie, 9 - 1325 Genval
ATELIER D'ARCHITECTURE DE GENVAL
SOCIETE D'ARCHITECTES INSCRITE AU TABLEAU DE L'ORDRE DES ARCHITECTES DE BRUXELLES CAPITALE ET BRABANT WALLON

TECHNIQUES SPECIALES — CUB3 — Tél:

BUREAU EN STABILITE — SETESCO — Tél:

COORDINATION DE LA SÉCURITÉ — SECURISAN — Tél:

ACOUSTICIEN — / / — Tél: / /

ENVIRONNEMENT AND ENERGY — BOPRO / — Tél:

PERMIS D'URBANISME
Coupe longitudinale_Situation projetée

N° DOSSIER	ECHELLE	DATE	DATE INDICE	N° PLAN	INDICE
	1 : 100	26/05/2026		22_PU_C_01.2	