
SITUATION INCHANGÉE / AUCUNE INTERVENTION

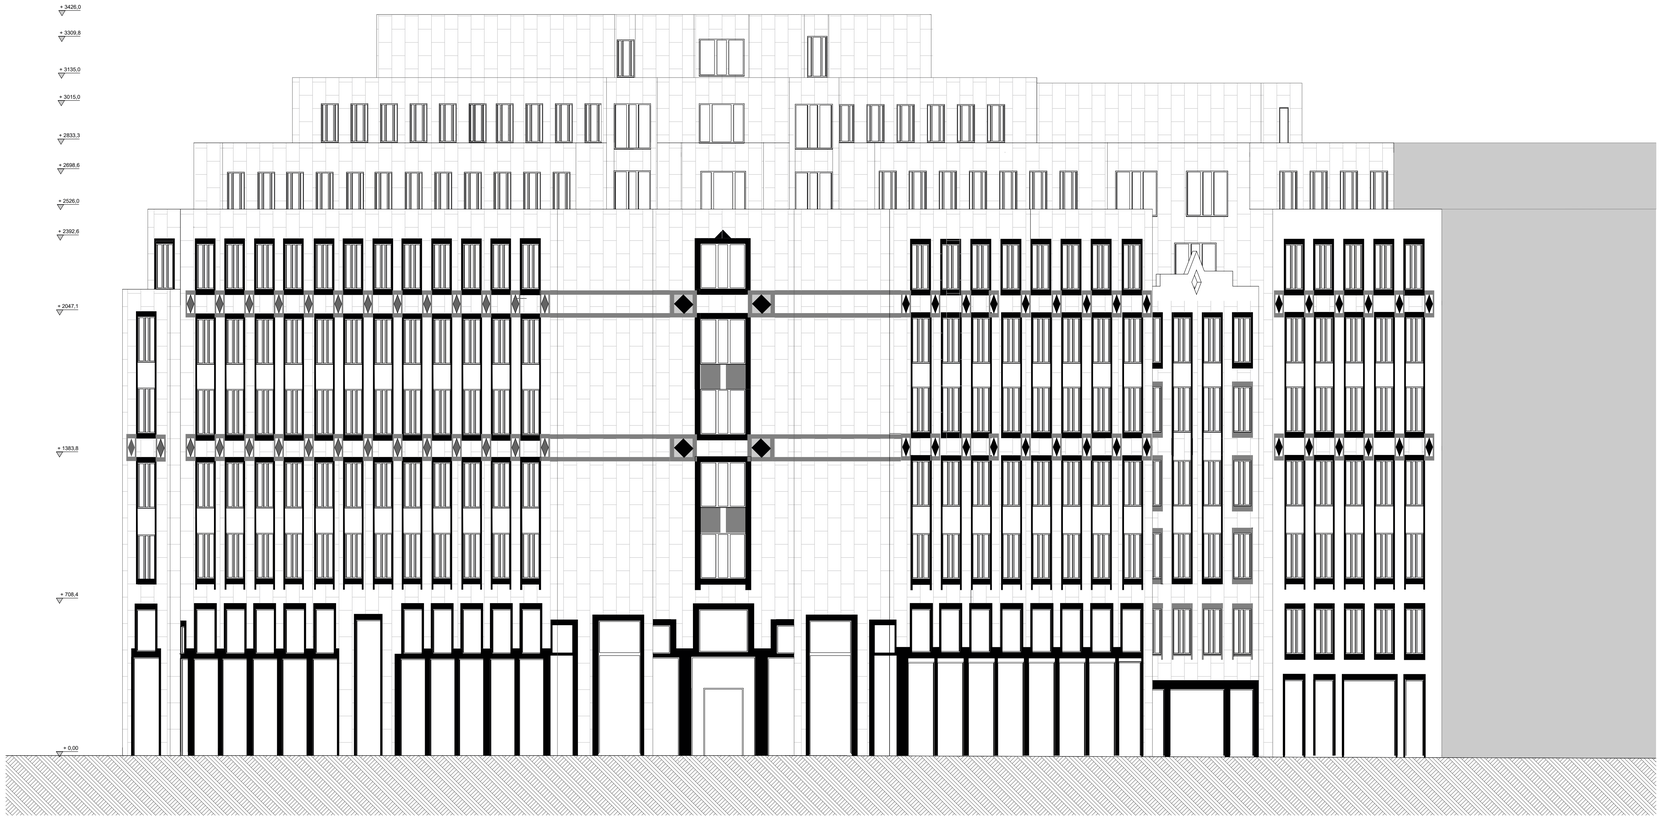

RÉGION BRUXELLES-CAPITALE

COMMUNES D'IXELLES & DE BRUXELLES

STéPHANIE SQUARE

AVENUE LOUISE, 65 - 1000 BRUXELLES

DEMANDE DE PERMIS D'URBANISME

-

Interventions ponctuelles sur la structure portante

○ MAITRE D'OUVRAGE — STéPHANIE SQUARE BV

● ARCHITECTE — ATELIER D'ARCHITECTURE DE GENVAL S.R.L. — Rue de la Sablonnière 18 - 1300 Genval — Tel :

ATELIER D'ARCHITECTURE DE GENVAL

SOCIETE D'ARCHITECTES INSCRITE AU TABLEAU DE L'ORDRE DES ARCHITECTES DE BRUXELLES CAPITALE ET BRABANT WALLON

○ TECHNIQUES SPECIALES — CUB3 — Tél:

○ BUREAU EN STABILITE — SETESCO — Tél: /

○ COORDINATION DE LA SÉCURITÉ — SECURISAN — Tél:

○ ACOUSTICIEN — / / — Tél: / /

○ ENVIRONNEMENT AND ENERGY — BOPRO / — Tél: /

PERMIS D'URBANISME

Elévation - Pointe Av.Louise

N° DOSSIER	ECHELLE	DATE	DATE INDICE	N° PLAN	INDICE
	1 : 100	26/05/2026		27_PU_E_03	