

Informations complémentaires

· Situation inchangée

Nouvel accès (via sas) vers escaliers

Sas et escaliers existants (volées de 90cm en sous-sol et volées de 120cm pour les étages hors sol

Sortie de secours


Compartiments - Parois EI60 et portes EI130 (sauf indications contraires)

xxx m² m² des nouveaux compartiments.
Taux d'occupation = 1 personne / 10m²

ATELIER D'ARCHITECTURE DE GENVAL

STEPHANIE SQUARE BUILDING
Annexe SIAMU - Demande PU

Rez-de-chaussée
1 : 250
26/05/2026

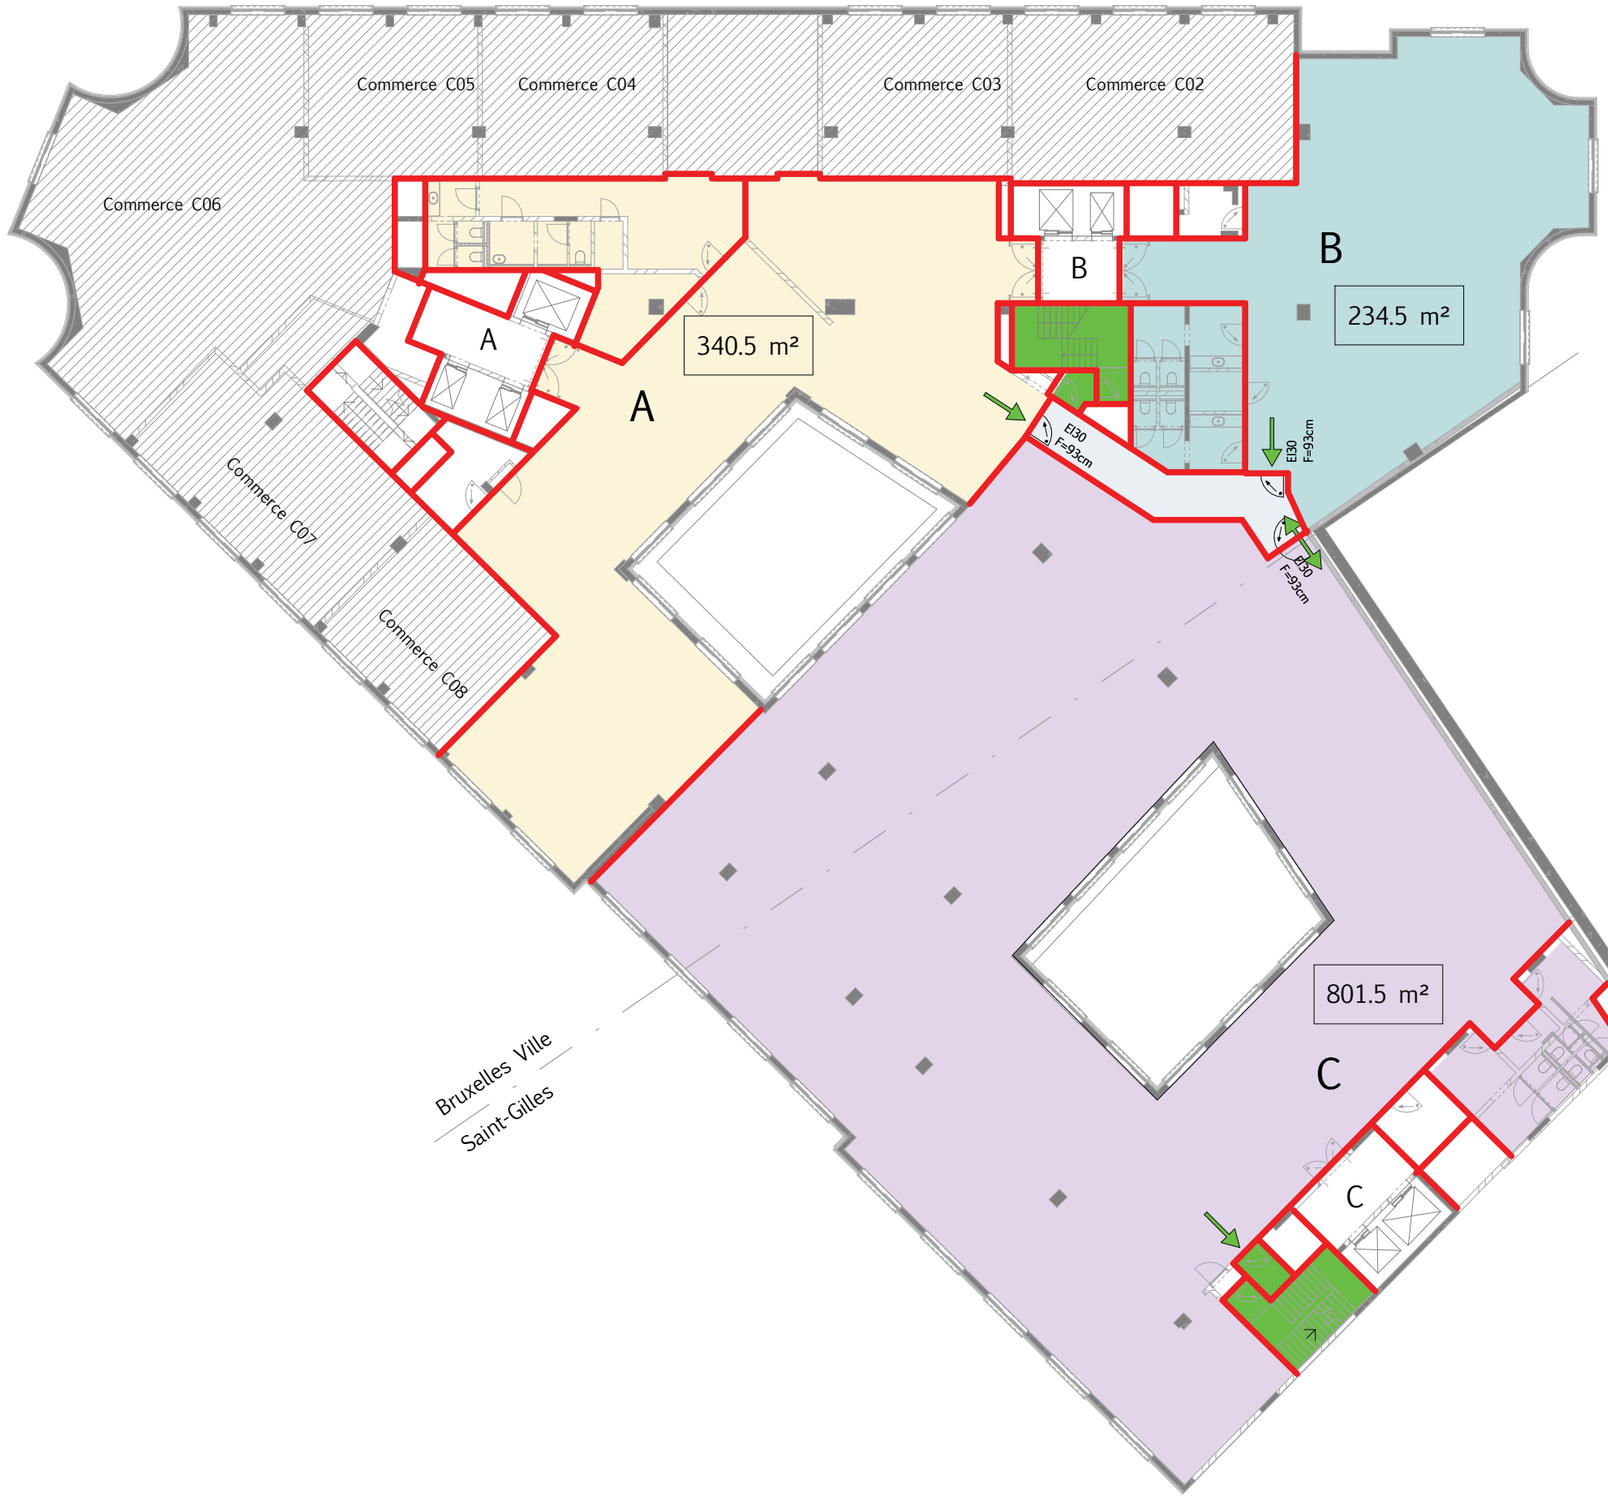

Généralité

- Les compartiments < à 500m² = 1 accès direct à une cage d'escalier + accès à une 2ème cage d'escalier depuis le compartiment voisin
- Les compartiments > à 500m² = 1 accès direct à 2 cages d'escalier (donc 2 accès directs)

Informations complémentaires

- Pas d'accès aux escaliers du noyau A
- Création d'un couloir/ sas d'évacuation devant les escaliers du noyau B.

Nouvel accès (via sas) vers escaliers

Sas et escaliers existants (volées de 90cm en sous-sol et volées de 120cm pour les étages hors sol

Sortie de secours

Compartiments - Parois EI60 et portes EI130 (sauf indications contraires)

xxx m² m² des nouveaux compartiments.
Taux d'occupation = 1 personne / 10m²

ATELIER D'ARCHITECTURE DE GENVAL

STEPHANIE SQUARE BUILDING
Annexe SIAMU - Demande PU

Etage +01 (anciennement étage mezzanine)
1 : 250
26/05/2026



Généralité

- Les compartiments < à 500m² = 1 accès direct à une cage d'escalier + accès à une 2ème cage d'escalier depuis le compartiment voisin
- Les compartiments > à 500m² = 1 accès direct à 2 cages d'escalier (donc 2 accès directs)

Informations complémentaires

- Création d'un couloir/ sas d'évacuation devant les escaliers du noyau B
- Création d'un nouvel accès à la cage d'escalier B (via un nouveau sas)

Nouvel accès (via sas) vers escaliers

Sas et escaliers existants (volées de 90cm en sous-sol et volées de 120cm pour les étages hors sol

Sortie de secours

Compartiments - Parois EI60 et portes EI130 (sauf indications contraires)

xxx m² m² des nouveaux compartiments.
Taux d'occupation = 1 personne / 10m²

ATELIER D'ARCHITECTURE DE GENVAL

STEPHANIE SQUARE BUILDING
Annexe SIAMU - Demande PU

Etage +02 (anciennement étage +01)
1 : 250
26/05/2026



Généralité

- Les compartiments < à 500m² = 1 accès direct à une cage d'escalier + accès à une 2ème cage d'escalier depuis le compartiment voisin
- Les compartiments > à 500m² = 1 accès direct à 2 cages d'escalier (donc 2 accès directs)

Informations complémentaires

- Création d'un nouvel accès à la cage d'escalier A (via un nouveau sas) pour la zone A2
- Création d'un nouvel accès à la cage d'escalier B (via un nouveau sas) pour la zone B

Nouvel accès (via sas) vers escaliers

Sas et escaliers existants (volées de 90cm en sous-sol et volées de 120cm pour les étages hors sol

Sortie de secours

Compartiments - Parois EI60 et portes EI130 (sauf indications contraires)

xxx m² m² des nouveaux compartiments.
Taux d'occupation = 1 personne / 10m²

ATELIER D'ARCHITECTURE DE GENVAL

STEPHANIE SQUARE BUILDING
Annexe SIAMU - Demande PU

Etage type +03 - +04 - +05 (anciennement +02 - +03 - +04)

1 : 250

26/05/2026



Nouvel accès (via sas) vers escaliers

Sas et escaliers existants (volées de 90cm en sous-sol et volées de 120cm pour les étages hors sol

Sortie de secours

Compartiments - Parois EI60 et portes EI130 (sauf indications contraires)

xxx m² m² des nouveaux compartiments.
Taux d'occupation = 1 personne / 10m²

Généralité

- Les compartiments < à 500m² = 1 accès direct à une cage d'escalier + accès à une 2ème cage d'escalier depuis le compartiment voisin
- Les compartiments > à 500m² = 1 accès direct à 2 cages d'escalier (donc 2 accès directs)

Informations complémentaires

- Création d'un couloir/ sas d'évacuation devant les escaliers du noyau A pour un accès direct des zones A1 et A2.
- Création d'un nouvel accès à la cage d'escalier B (via un nouveau sas) pour la zone B
- La zone A2 étant un business lounge pouvant accueillir plus de 50 personnes: la terrasse servira de zone refuge. Terrasse accessible pour les services de secours depuis la chaussée de Charleroi


ATELIER D'ARCHITECTURE DE GENVAL

STEPHANIE SQUARE BUILDING
Annexe SIAMU - Demande PU

Etage +06 (anciennement étage +05)

1 : 250

26/05/2026

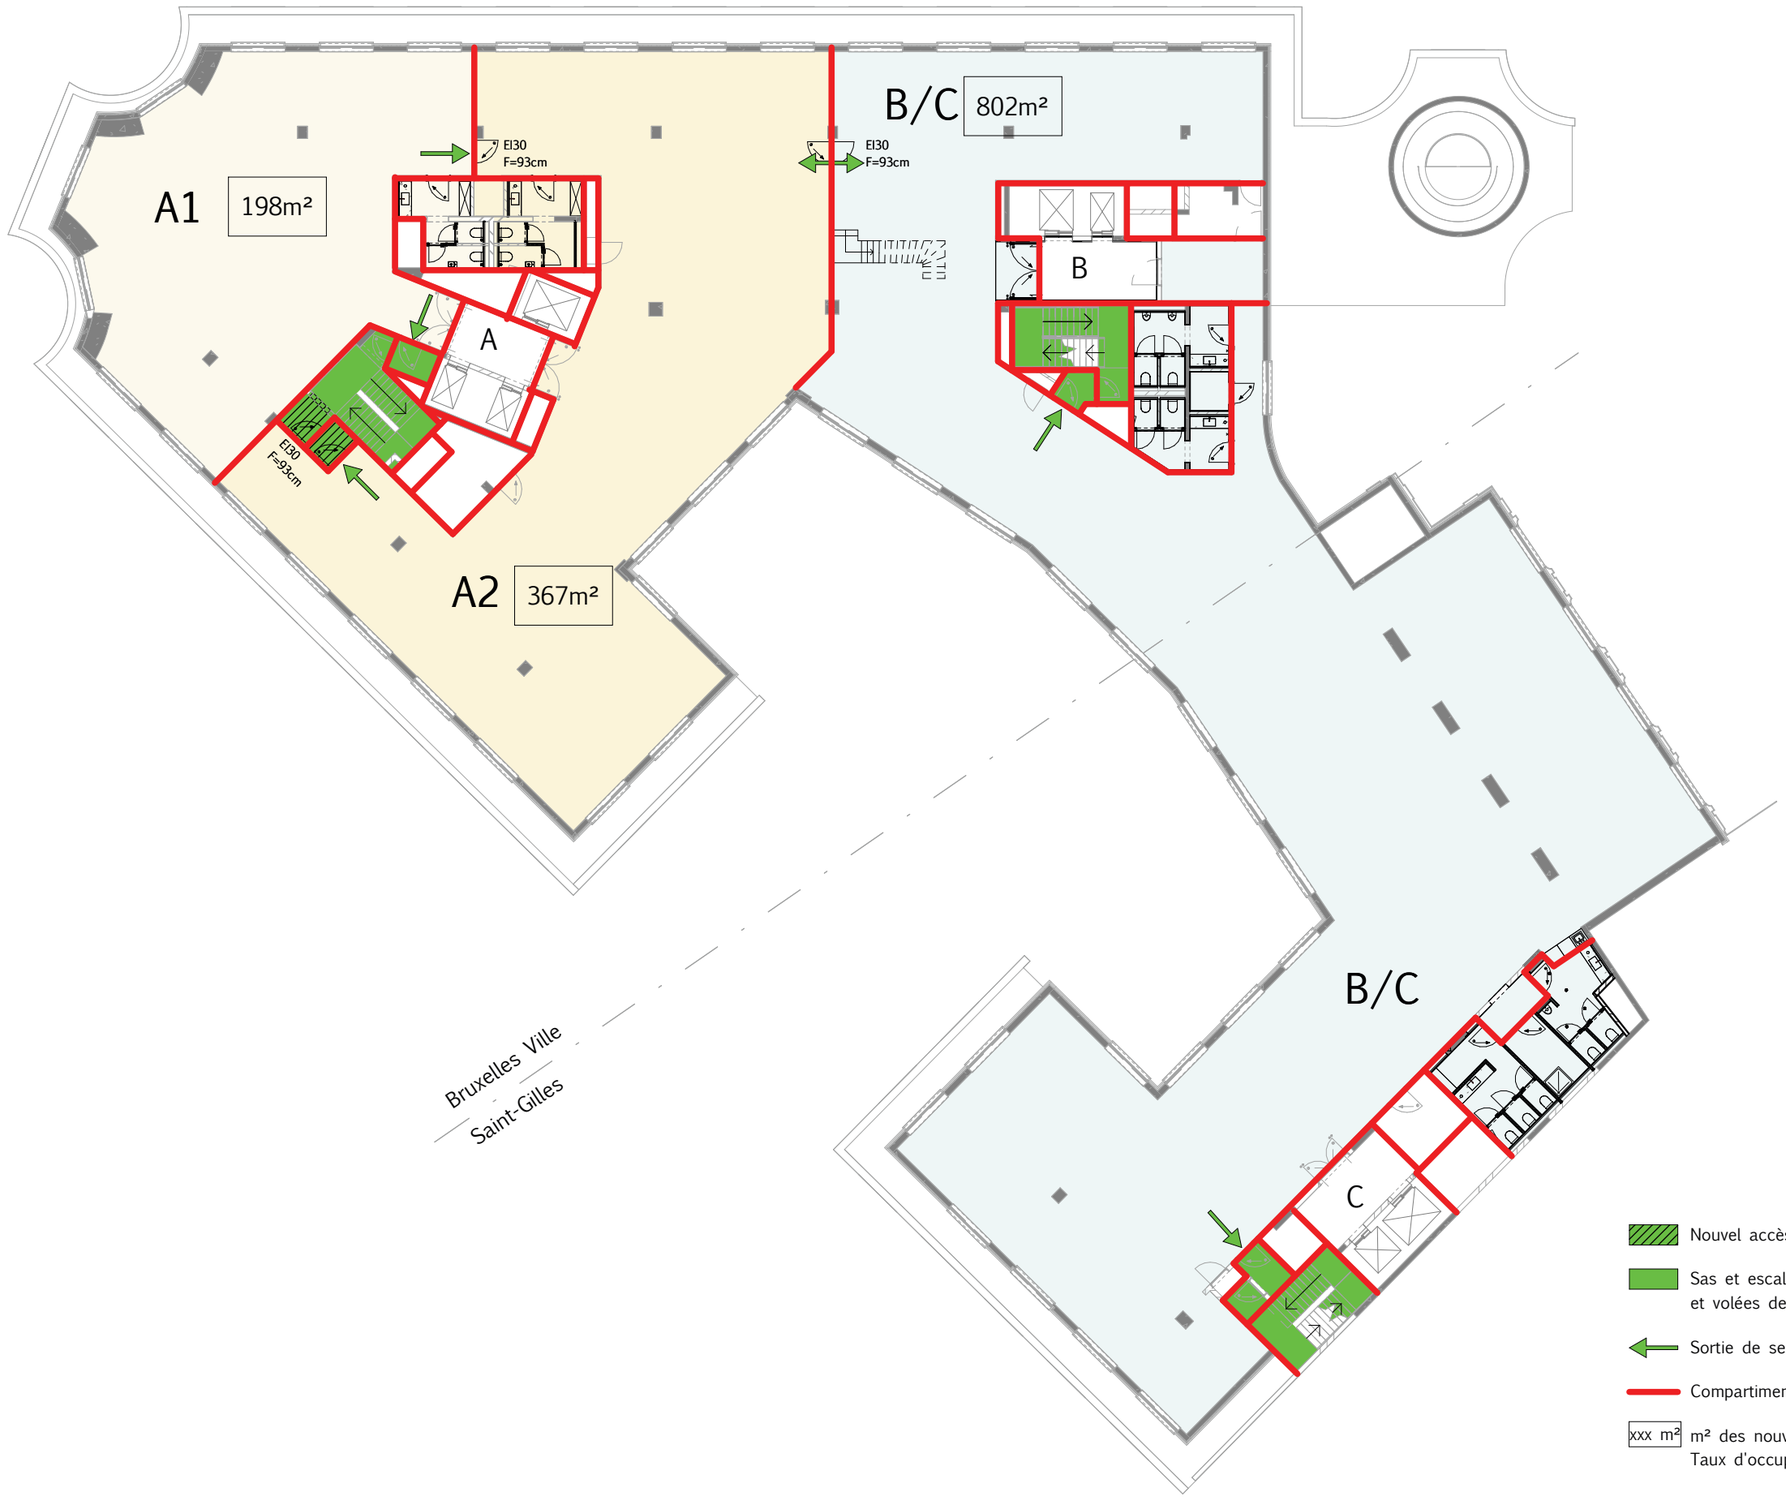

Généralité

- Les compartiments < à 500m² = 1 accès direct à une cage d'escalier + accès à une 2ème cage d'escalier depuis le compartiment voisin
- Les compartiments > à 500m² = 1 accès direct à 2 cages d'escalier (donc 2 accès directs)

Informations complémentaires

- Création d'un nouvel accès à la cage d'escalier A (via un nouveau sas) pour la zone A2
- Nouvelle connexion (escalier interne) entre le +07 et le +08 (dans le zone B/C)

ATELIER D'ARCHITECTURE DE GENVAL

STEPHANIE SQUARE BUILDING

Annexe SIAMU - Demande PU

Etage +07 (anciennement étage +06)

1 : 250

26/05/2026



Généralité

- Les compartiments < à 500m² = 1 accès direct à une cage d'escalier + accès à une 2ème cage d'escalier depuis le compartiment voisin
- Les compartiments > à 500m² = 1 accès direct à 2 cages d'escalier (donc 2 accès directs)

Informations complémentaires

- Nouvelle connexion (escalier interne) entre le +07 et le +08 (dans le zone B/C)

Nouvel accès (via sas) vers escaliers

Sas et escaliers existants (volées de 90cm en sous-sol et volées de 120cm pour les étages hors sol

Sortie de secours

Compartiments - Parois EI60 et portes EI130 (sauf indications contraires)

xxx m² m² des nouveaux compartiments.
Taux d'occupation = 1 personne / 10m²


ATELIER D'ARCHITECTURE DE GENVAL

STEPHANIE SQUARE BUILDING
Annexe SIAMU - Demande PU

Etages +08 et +09 (anciennement étages +07 et +08)

1 : 250

26/05/2026

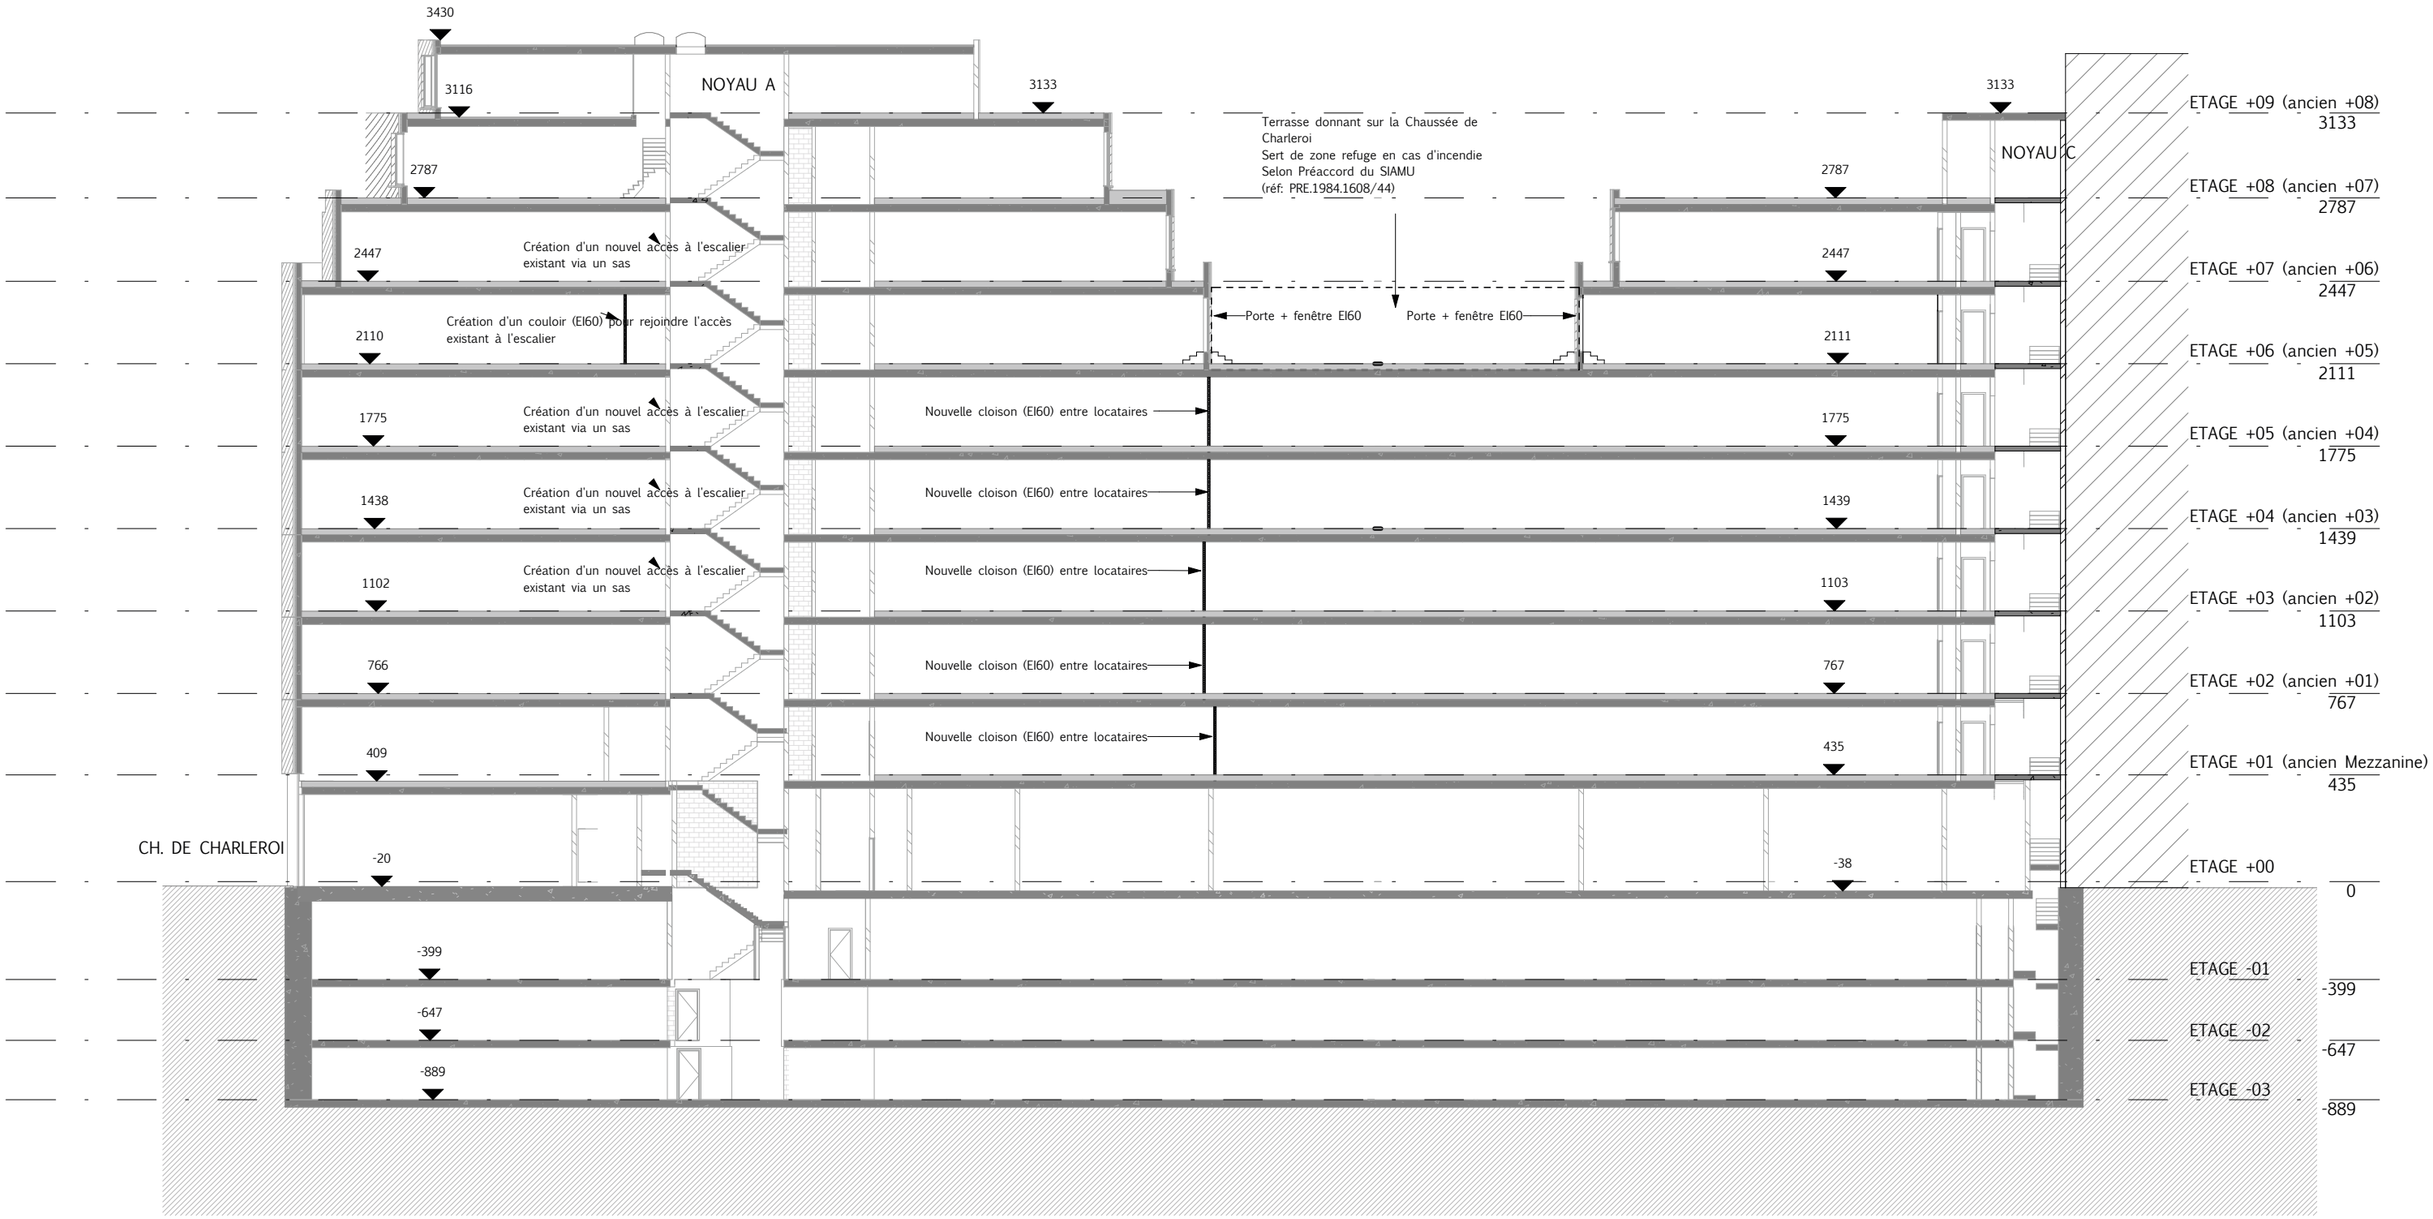

ATELIER D'ARCHITECTURE DE GENVAL

STEPHANIE SQUARE BUILDING

Annexe SIAMU - Demande PU

Coupe longitudinale - pour info

1 : 250

26/05/2026