
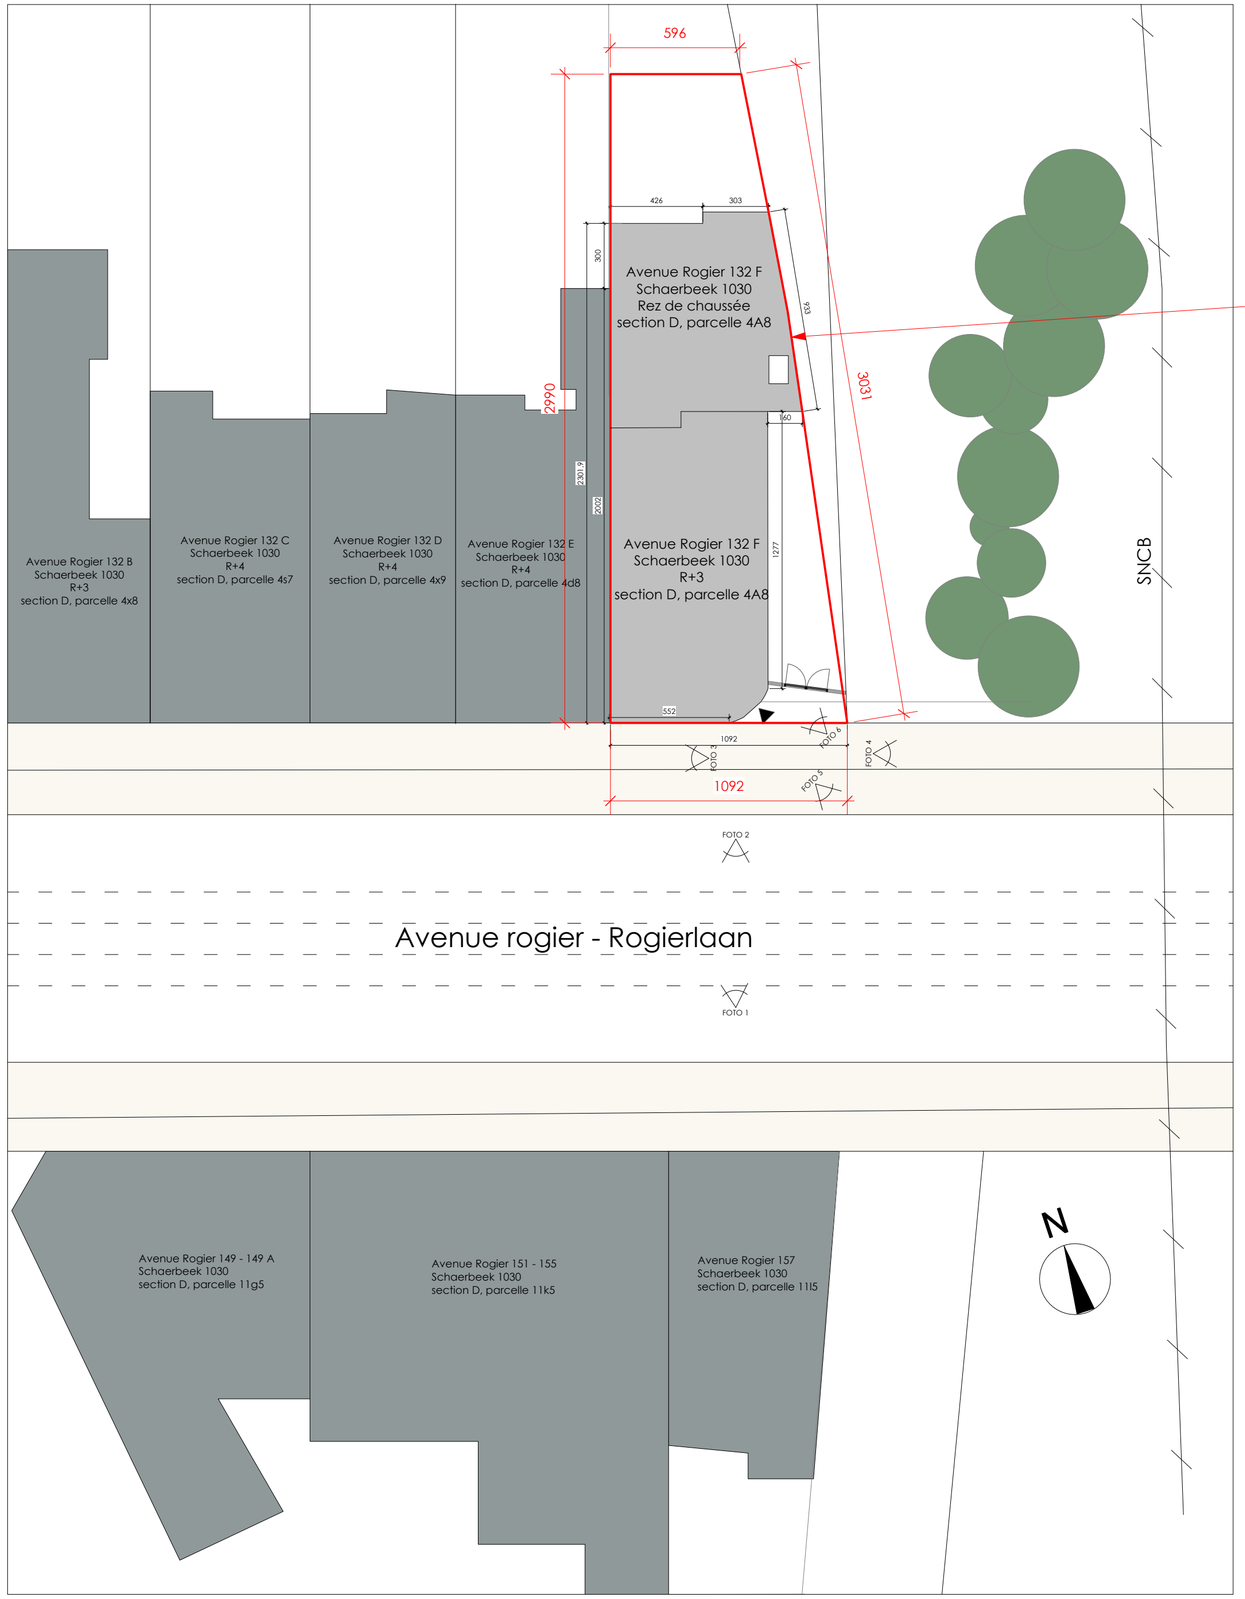


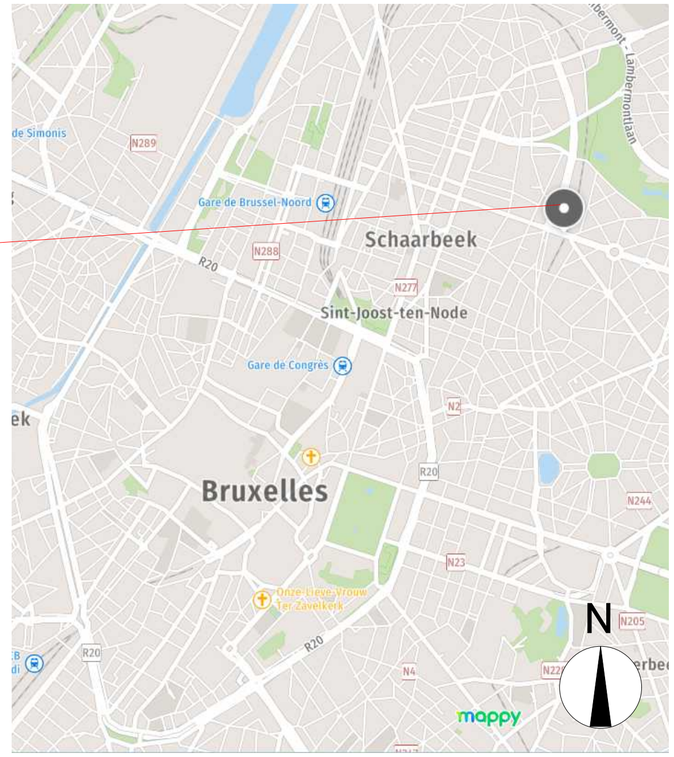

Légende

Parcelle

- environnement bâti
- chemin piétonnier
- limite parcellaire

Gros œuvre

- maçonnerie
- mur éxistant

Infrastructure

- SNCB
- STIB
- grands arbres

Transformation d'un commerce en centre de kinésithérapie

Avenue Rogier 132 F
1030 - Schaerbeek

Objet : Plan d'implantation & Plan de localisation **Echelle :** 1/200

Format : A2 **Date : 09/06/2026**

0 200 1000