
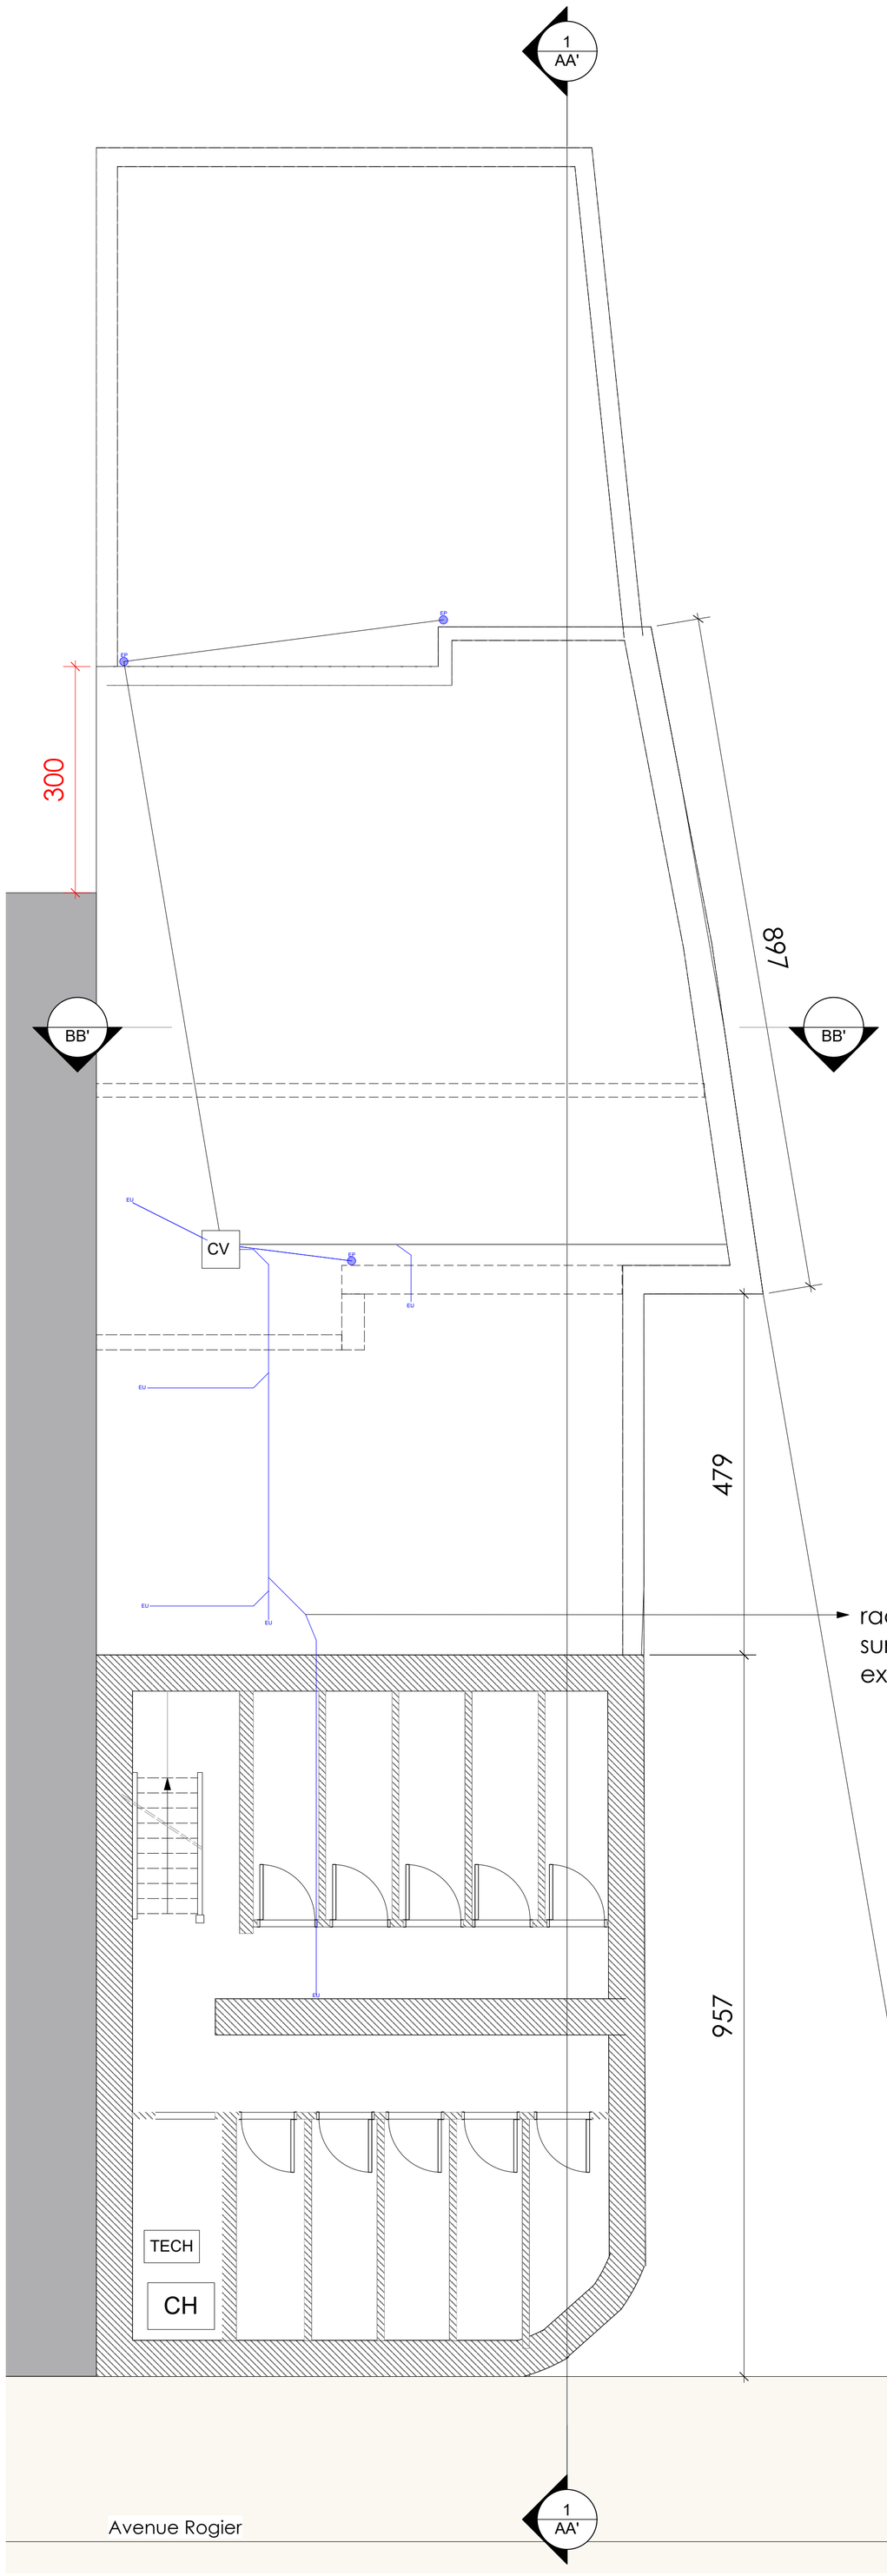


Plan cave


Hors demande

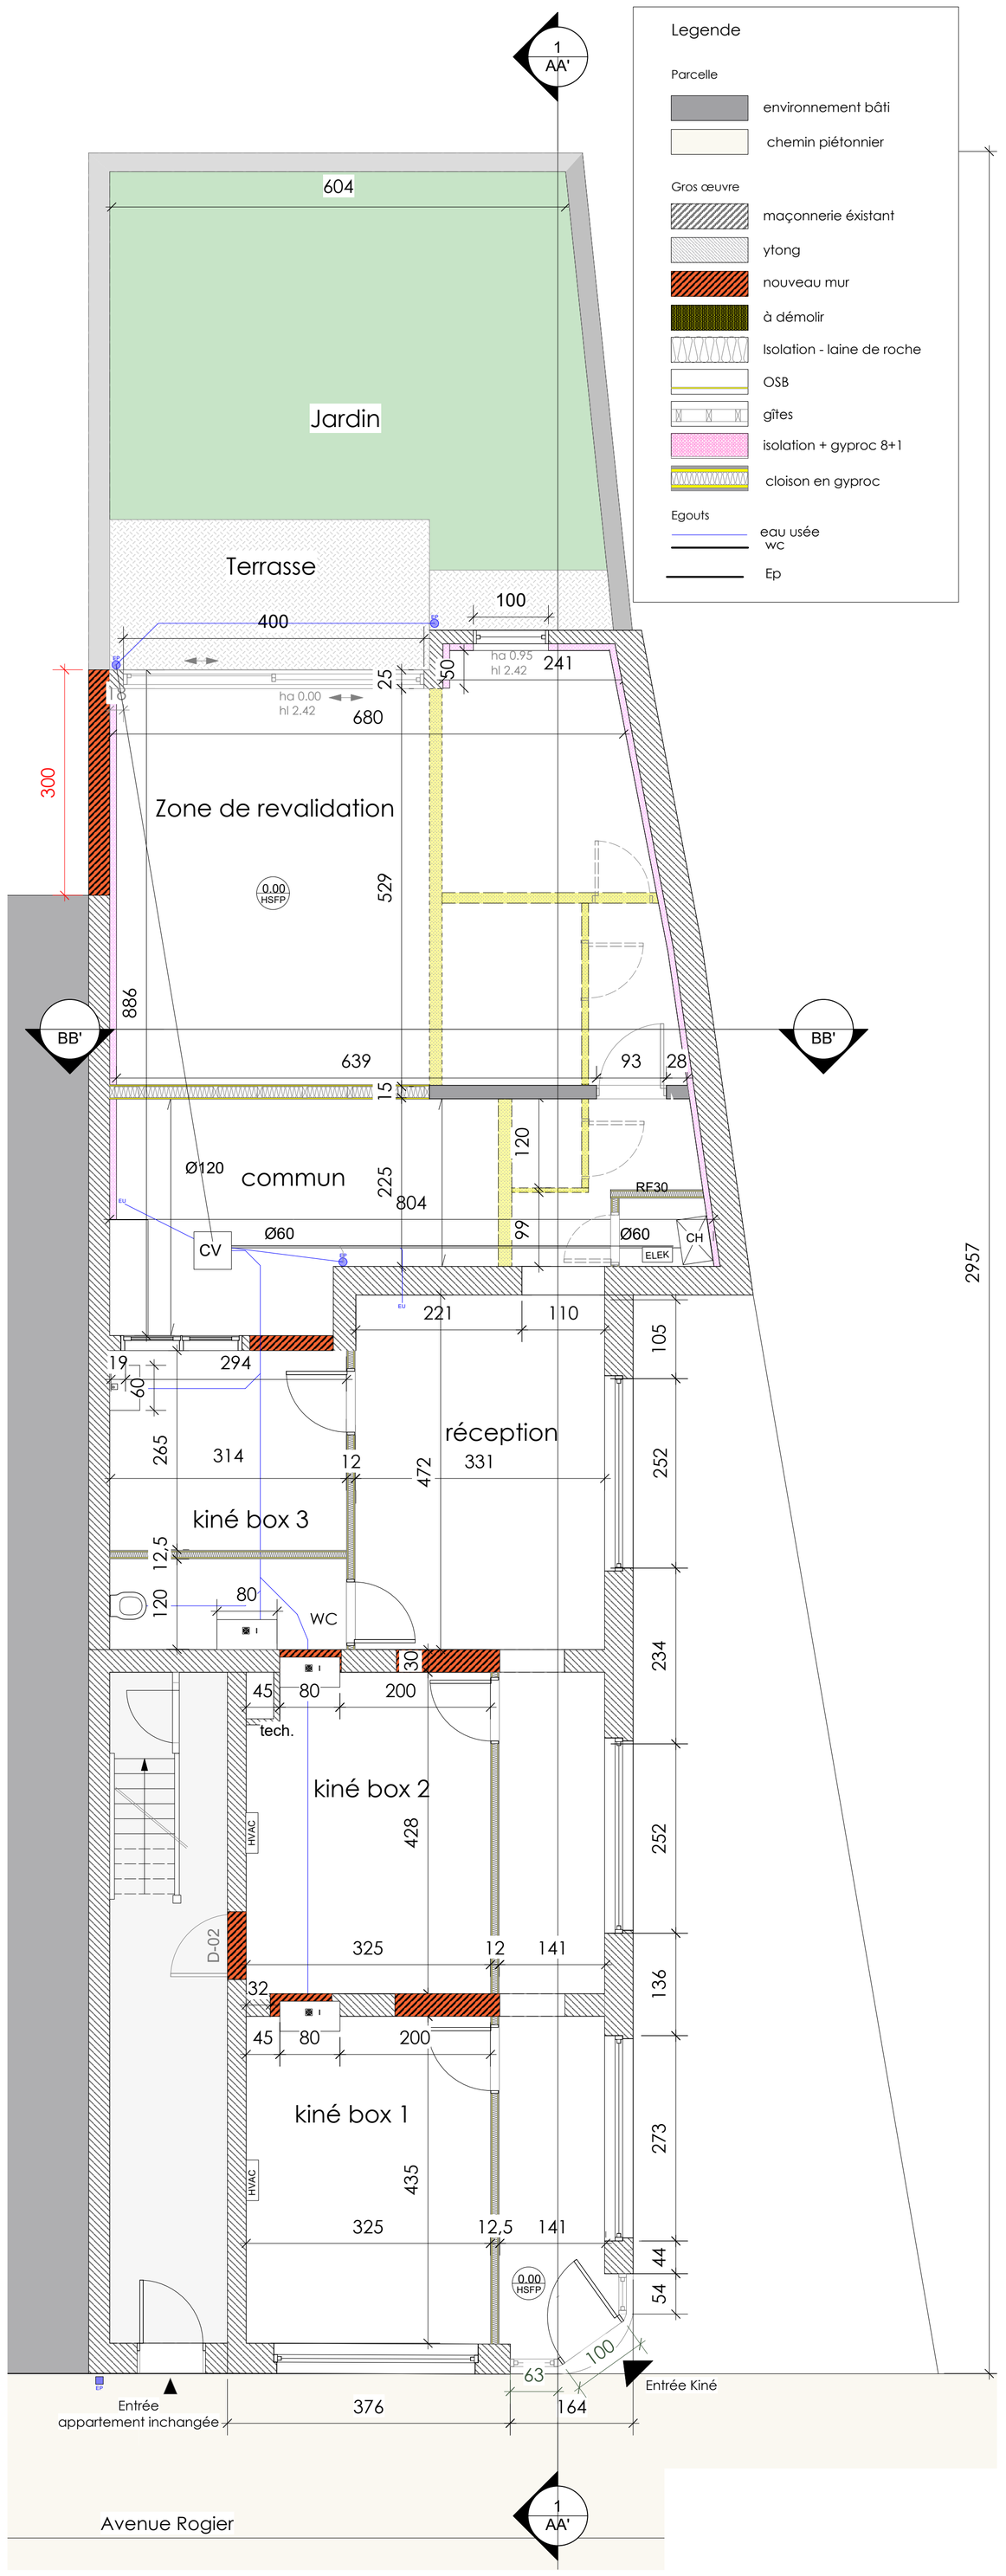

Plan nouveau RDC


Transformation d'un commerce en centre de kinésithérapie

Avenue Rogier 132 F
1030 - Schaerbeek

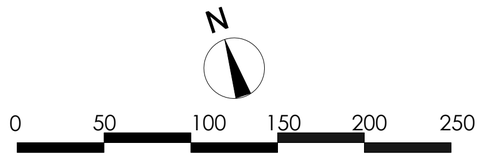


Objet : Plans nouveaux **Echelle :** 1/50

Format : A1 **Date : 09/06/2026**

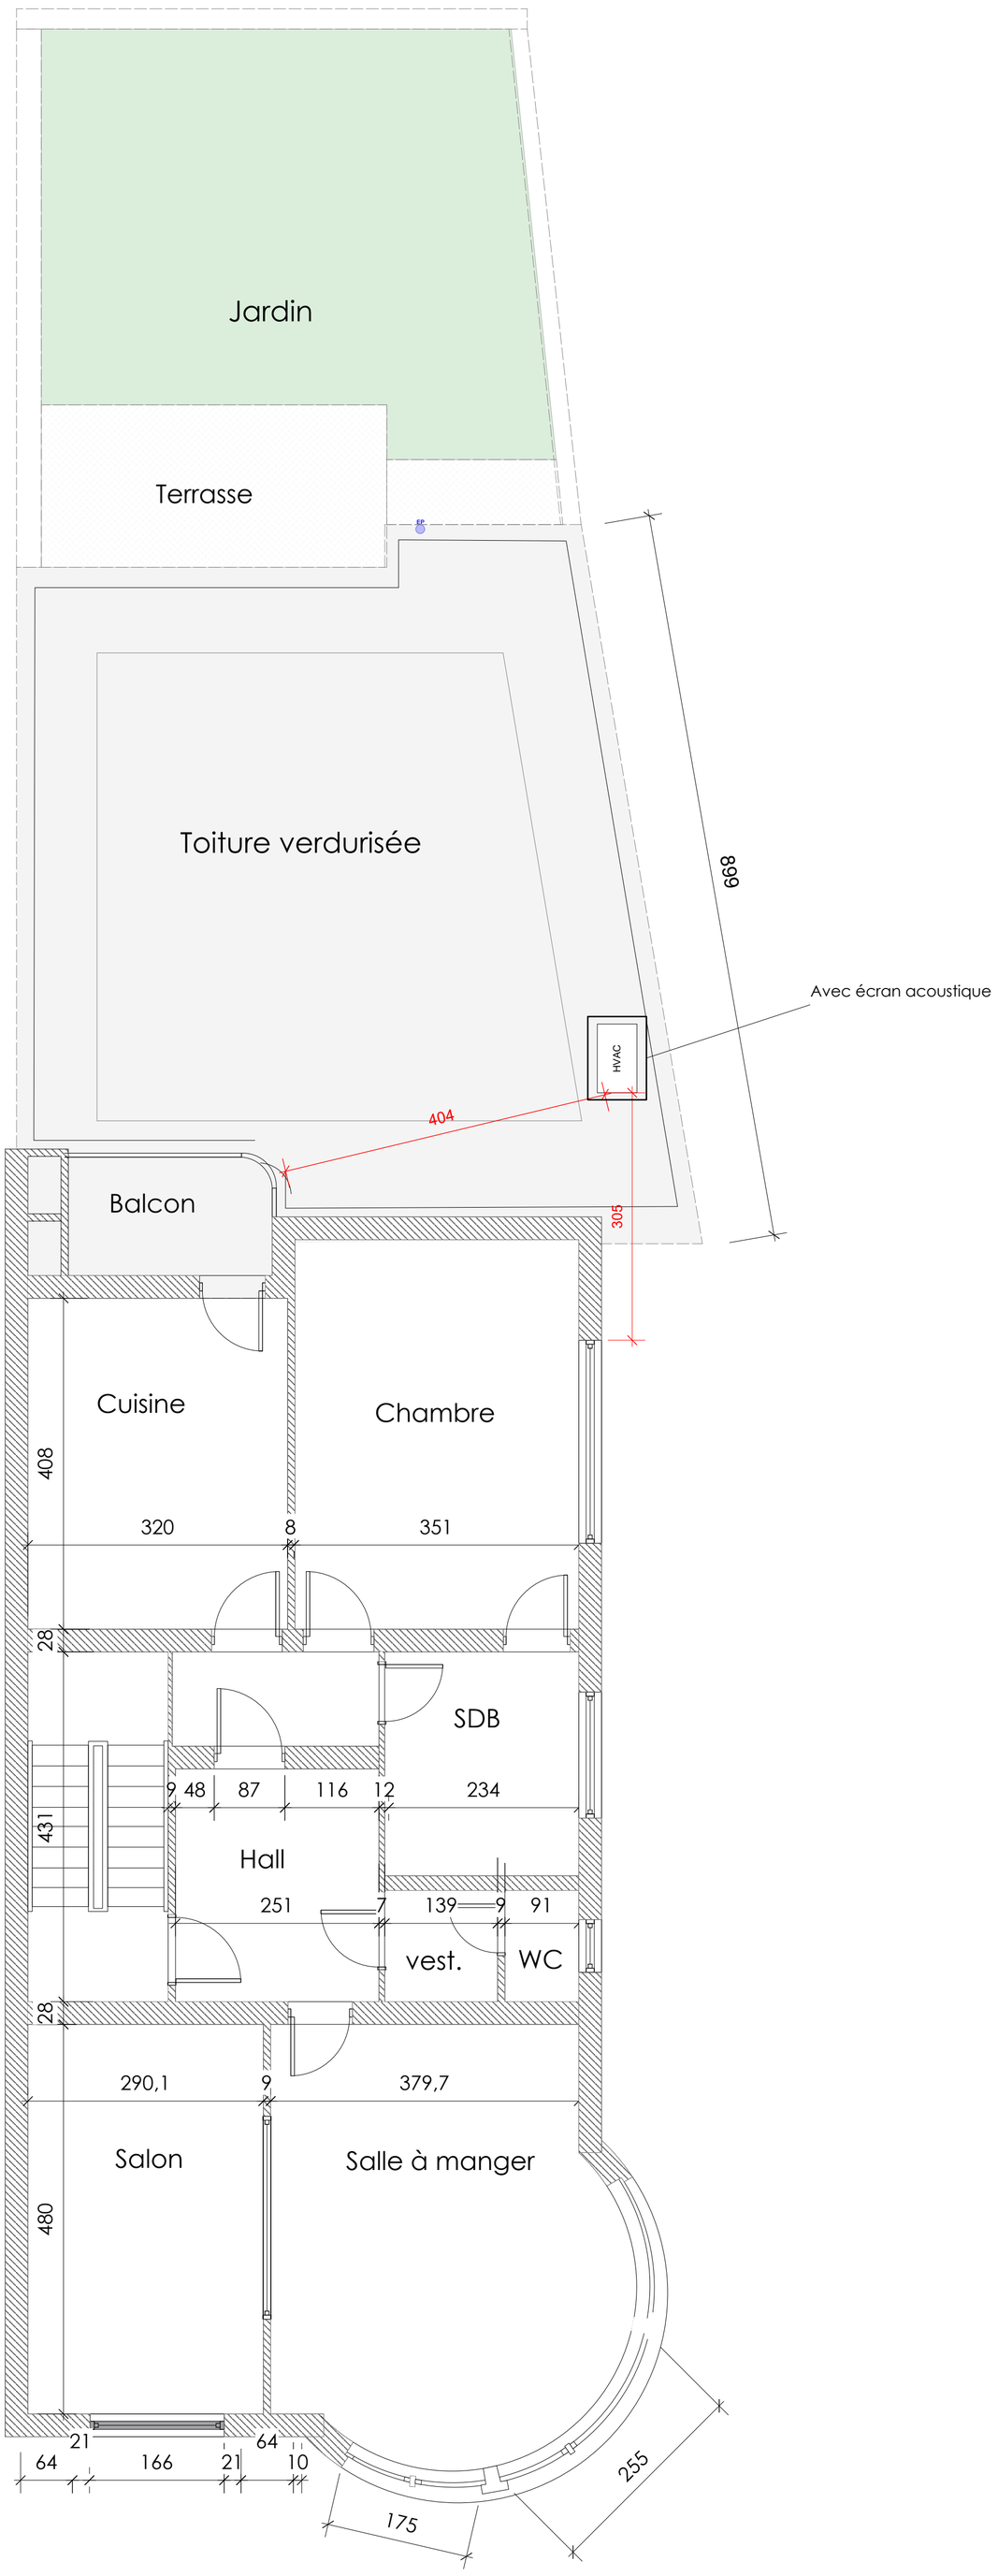


Plans 1-2-3- et 4ième étages inchangées

Hors demande

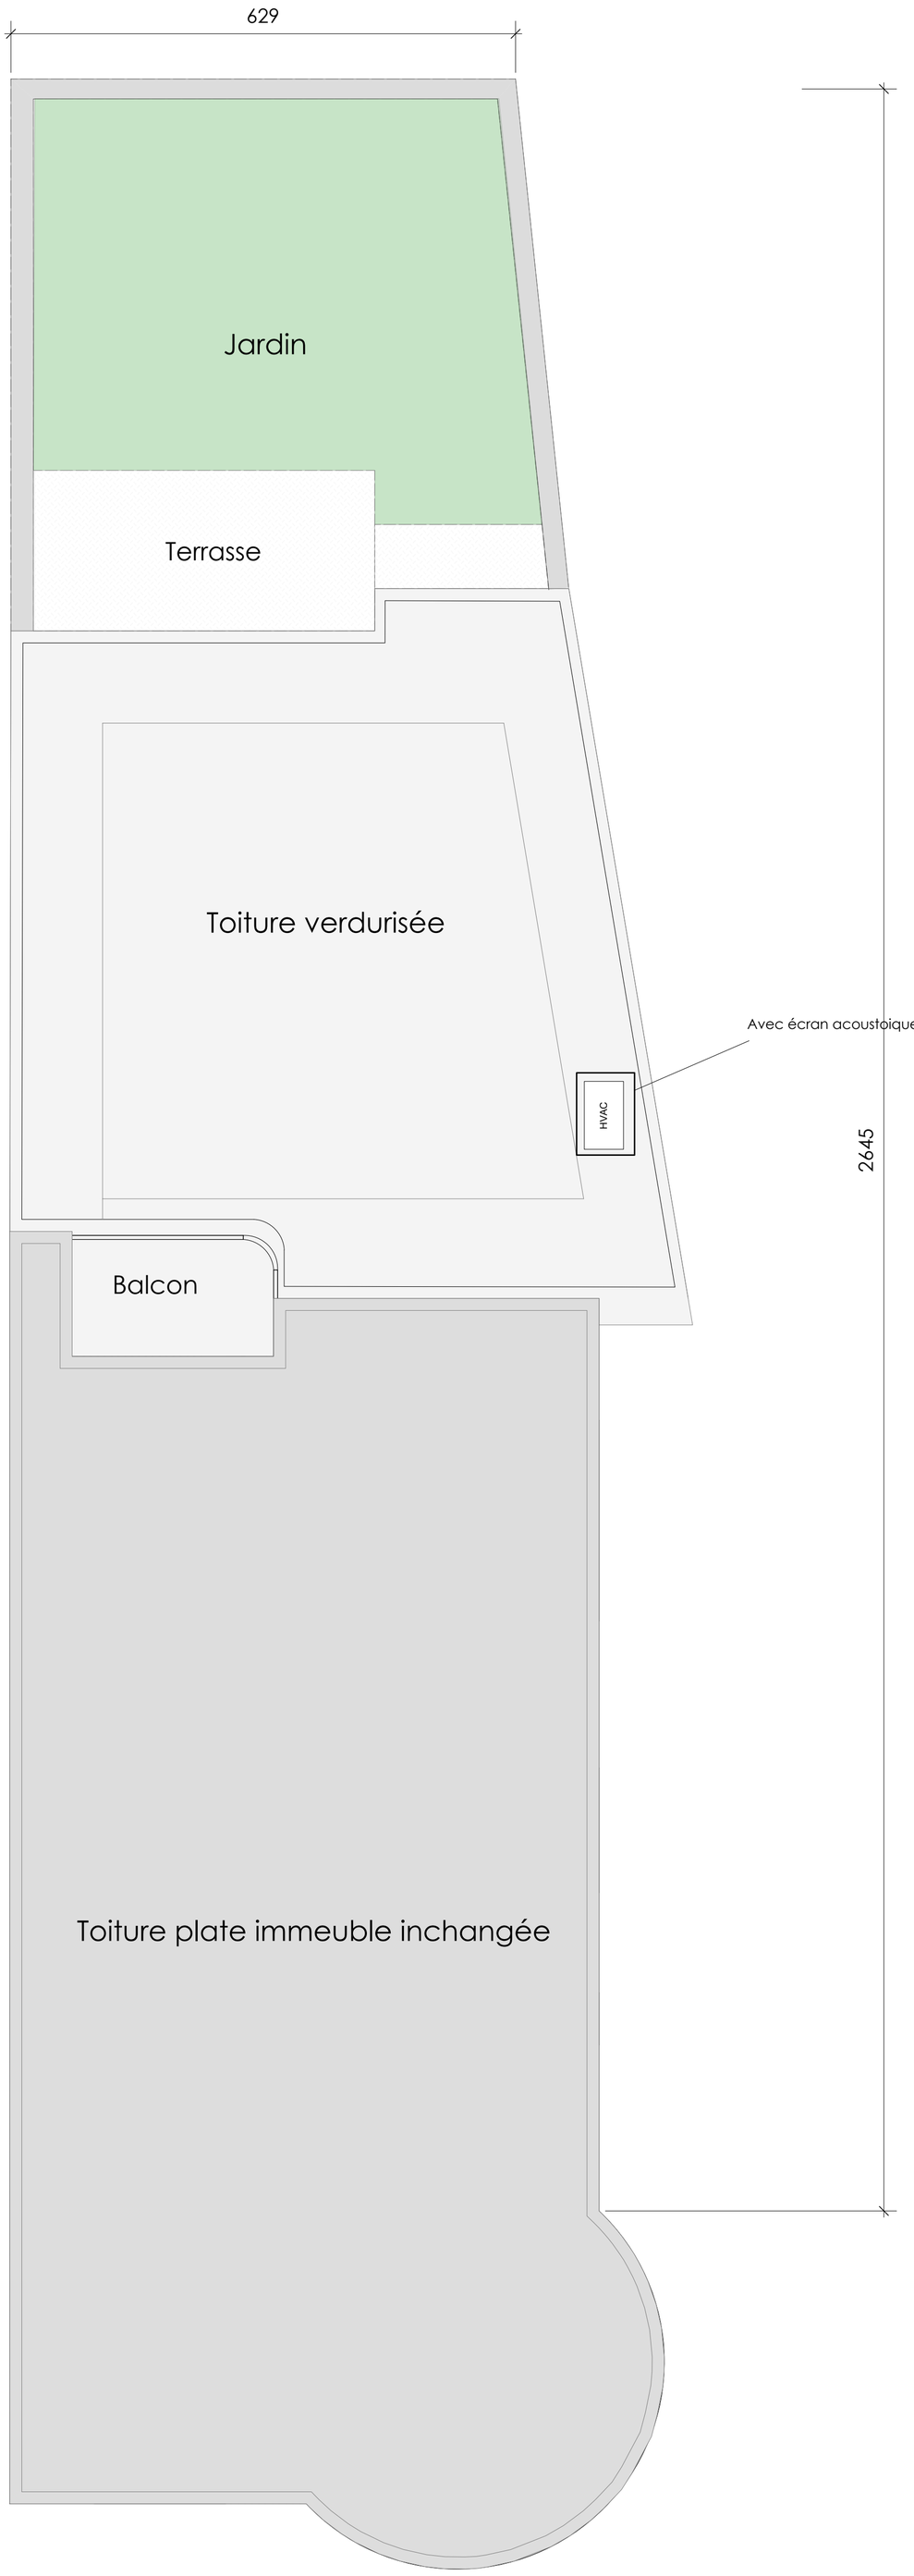

Plan toiture

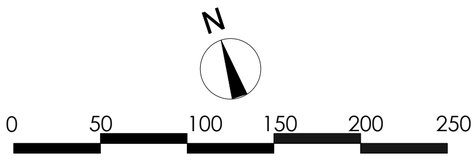

Avenue Rogier,155
1030 - Schaerbeek

Transformation d'un commerce en centre de kinésithérapie

Avenue Rogier 132 F
1030 - Schaerbeek

Objet : Plans nouveaux **Echelle :** 1/50

Format : A1 **Date : 09/06/2026**



Légende

1 Pierre bleu
2 Brique
3 Habillage - granit noir
4 Couvre mur
5 Chassis Alu gris anthracite mat
6 Chassis Alu blanc
7 Ytong

Transformation d'un commerce en centre de kinésithérapie


Avenue Rogier 132 F
1030 - Schaerbeek

Objet : Façades nouveaux **Echelle :** 1/50


Format : A1 **Date : 09/06/2026**

Façade latérale Inchangée

0 50 100 150 200 250

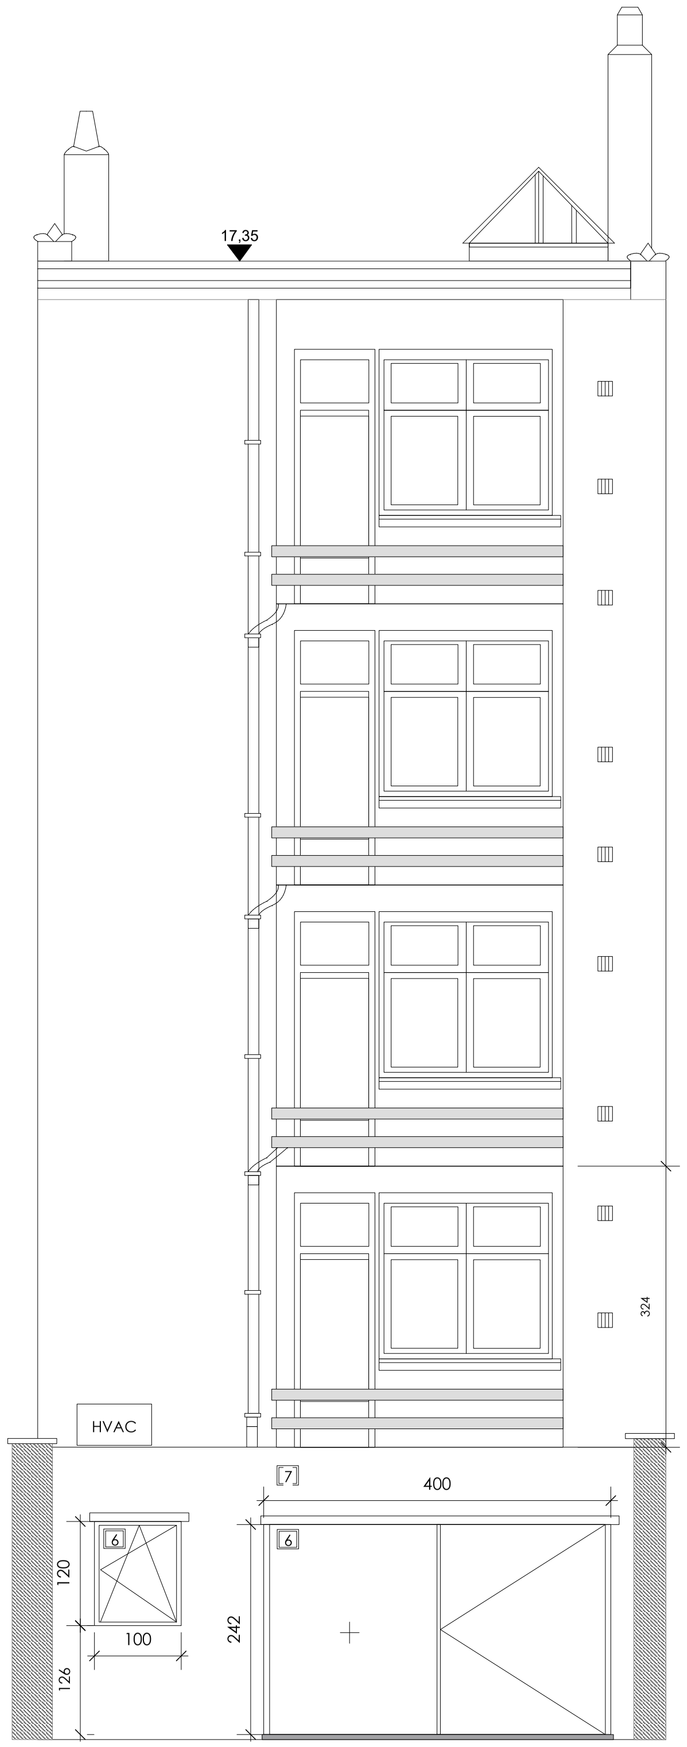

Façade latérale

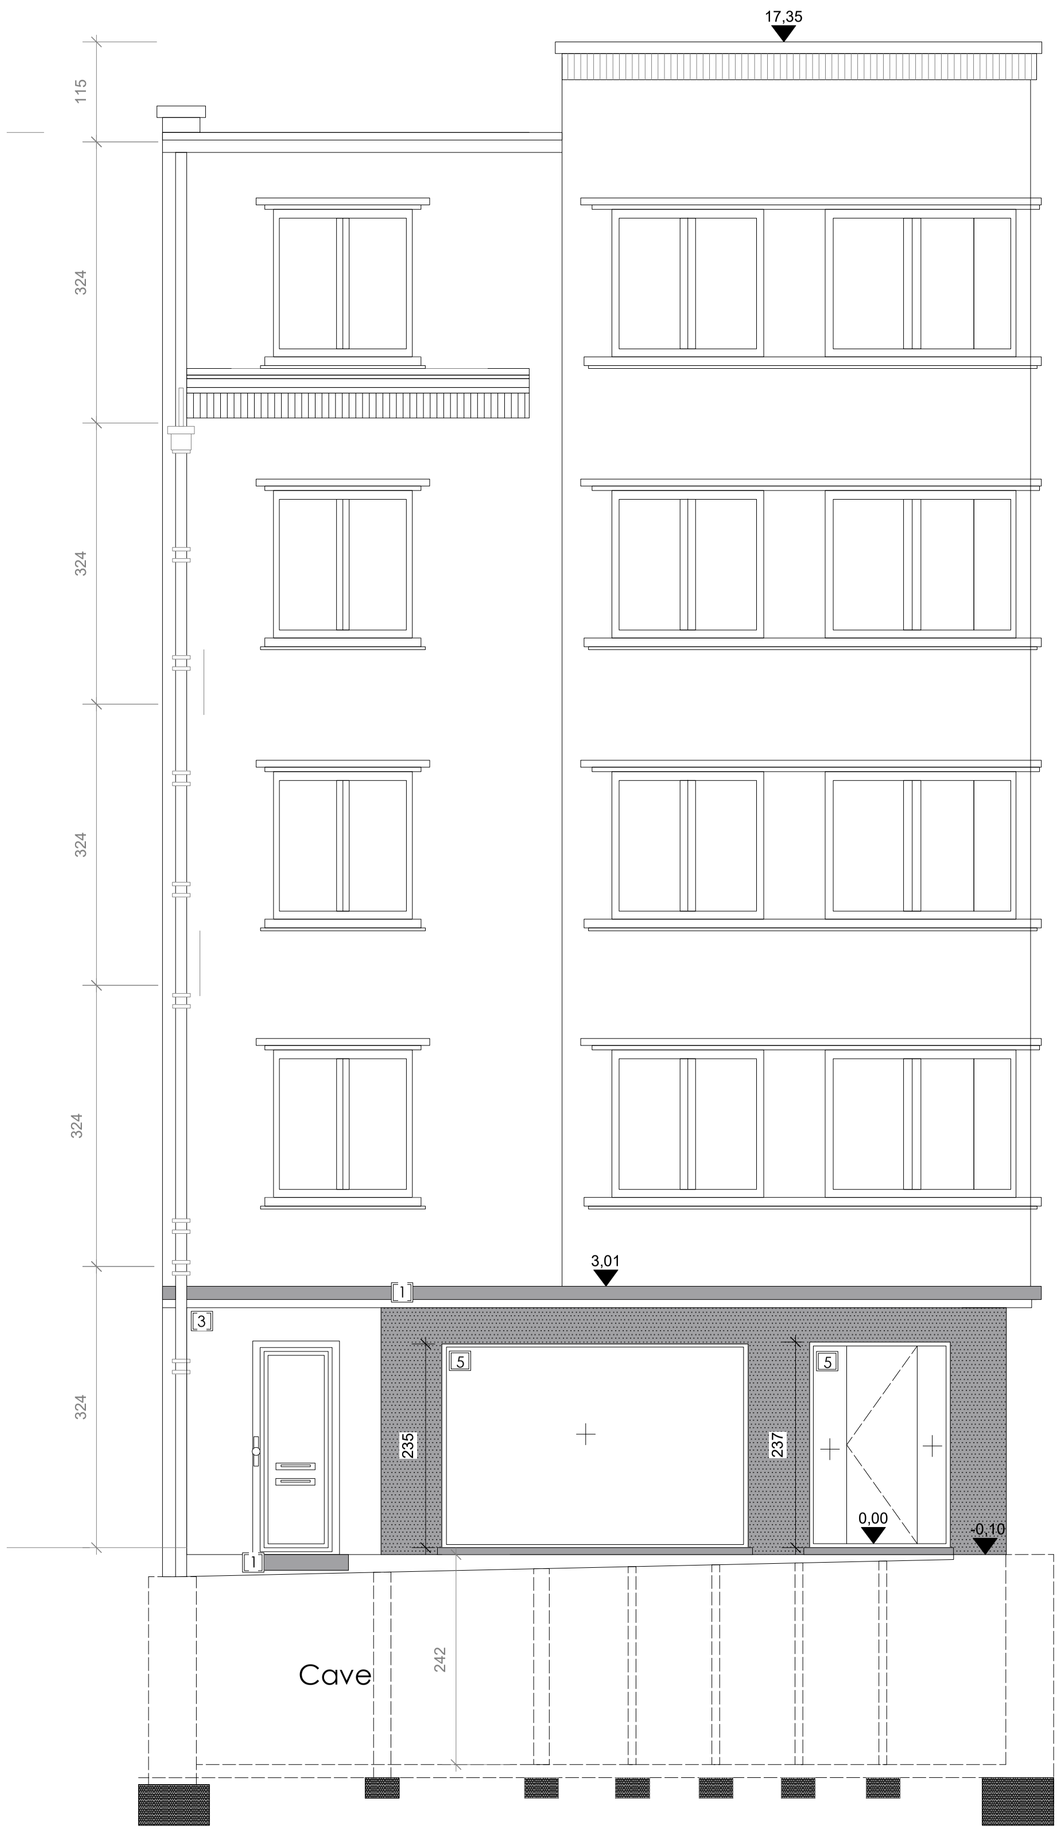

Façade principale Inchangée

Transformation d'un commerce en centre de kinésithérapie

Avenue Rogier 132 F
1030 - Schaerbeek

Objet : Façades nouveaux **Echelle :** 1/50

Format : A1 **Date : 09/06/2026**


0 50 100 150 200 250

Coupe AA'



La végetalisation de la toiture +- 8cm

Coupe BB'

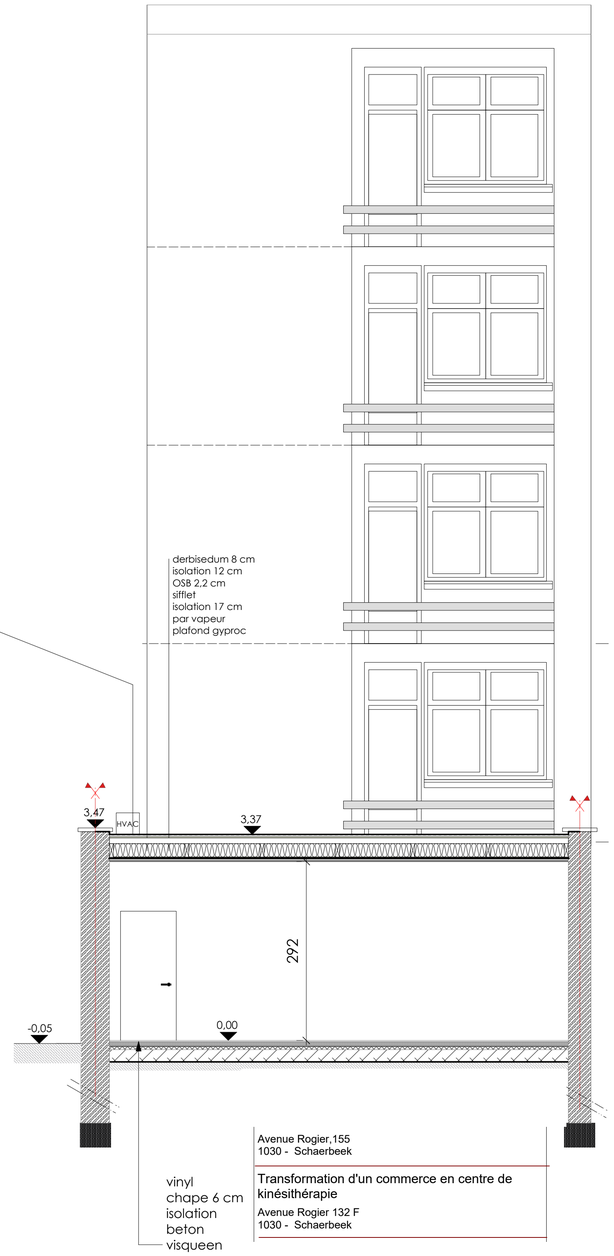

Avenue Rogier,155
1030 - Schaerbeek

Transformation d'un commerce en centre de kinésithérapie

Avenue Rogier 132 F
1030 - Schaerbeek

Objet : Coupes nouveaux **Echelle :** 1/50

Format : A1 **Date : 09/06/2026**

0 50 100 150 200 250