

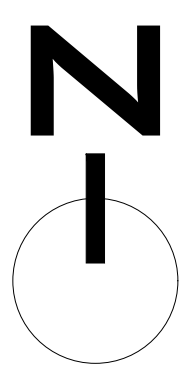


IMPLANTATION SITUATION EXISTANTE

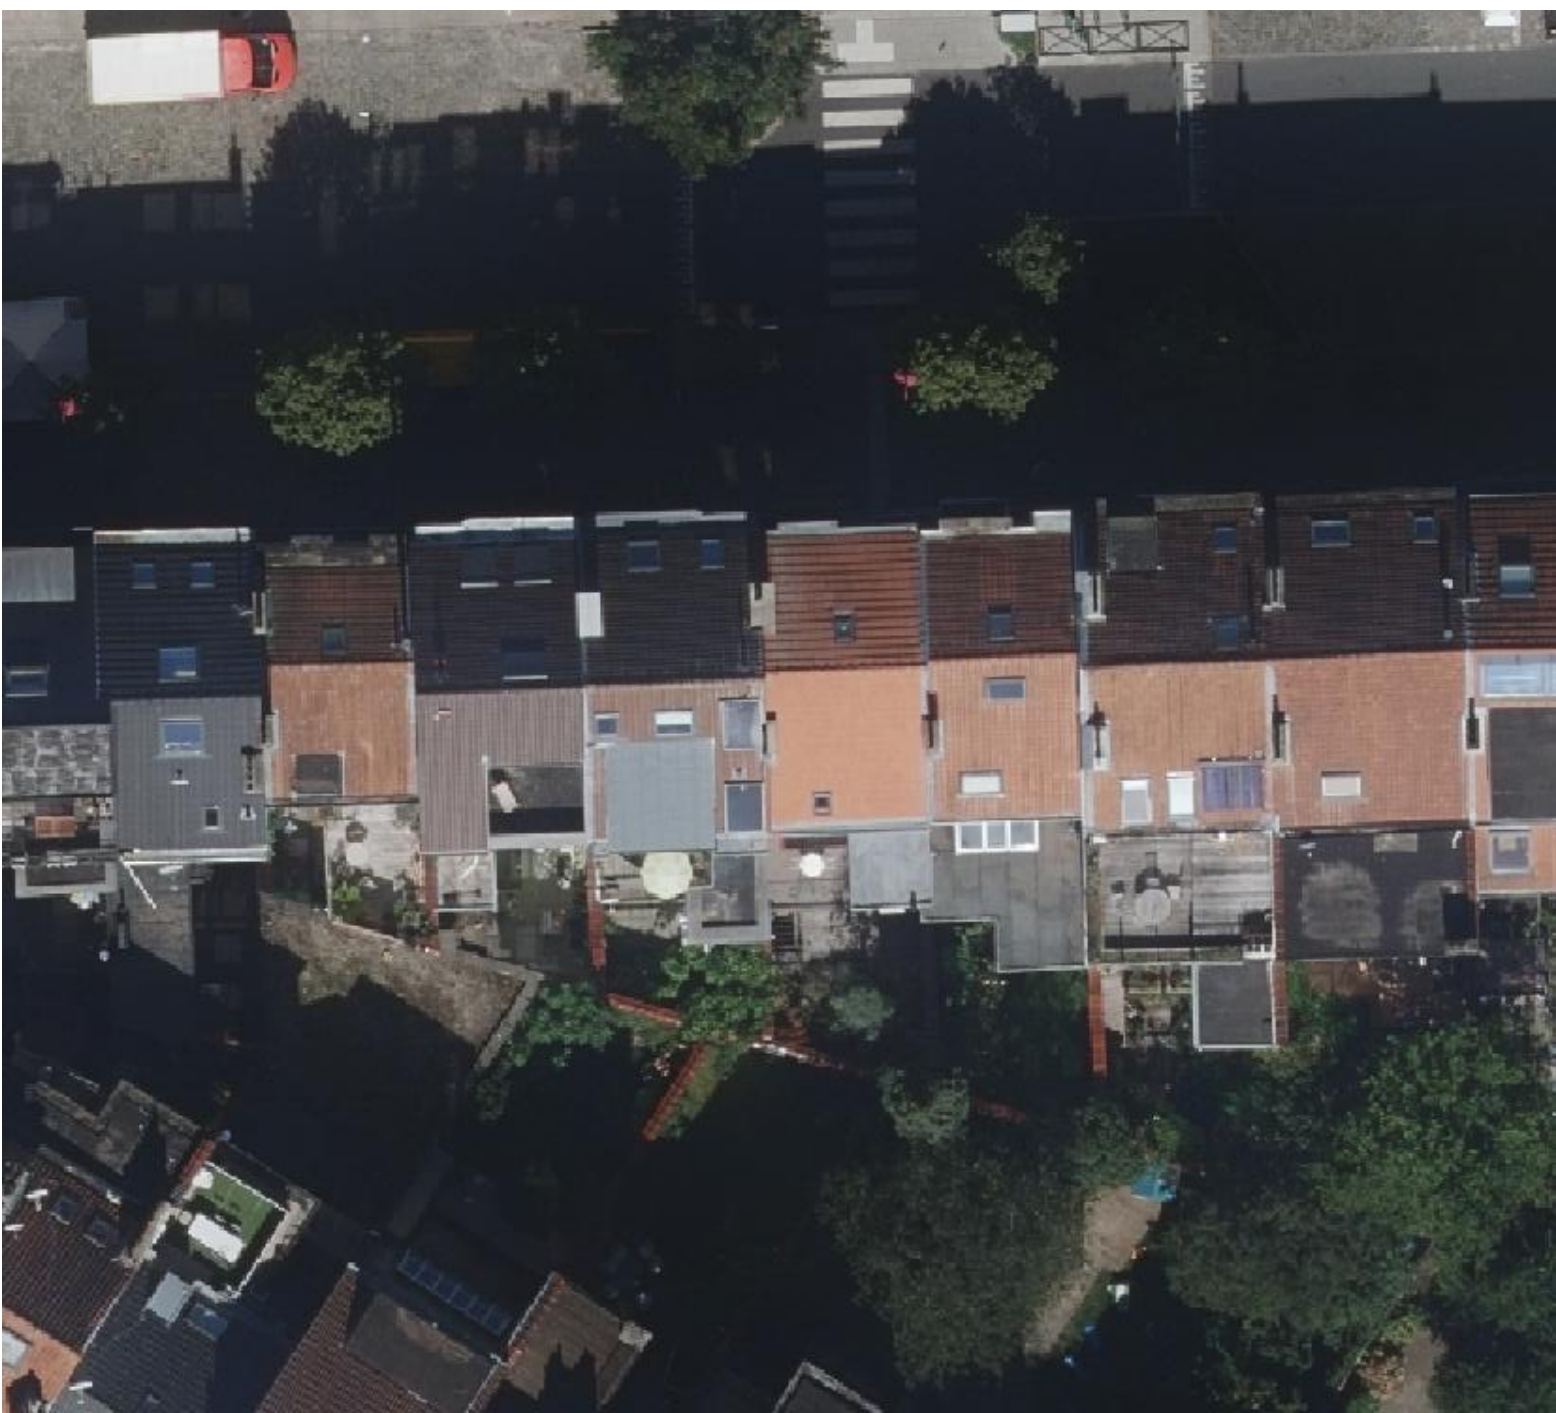


Echelle 1:250

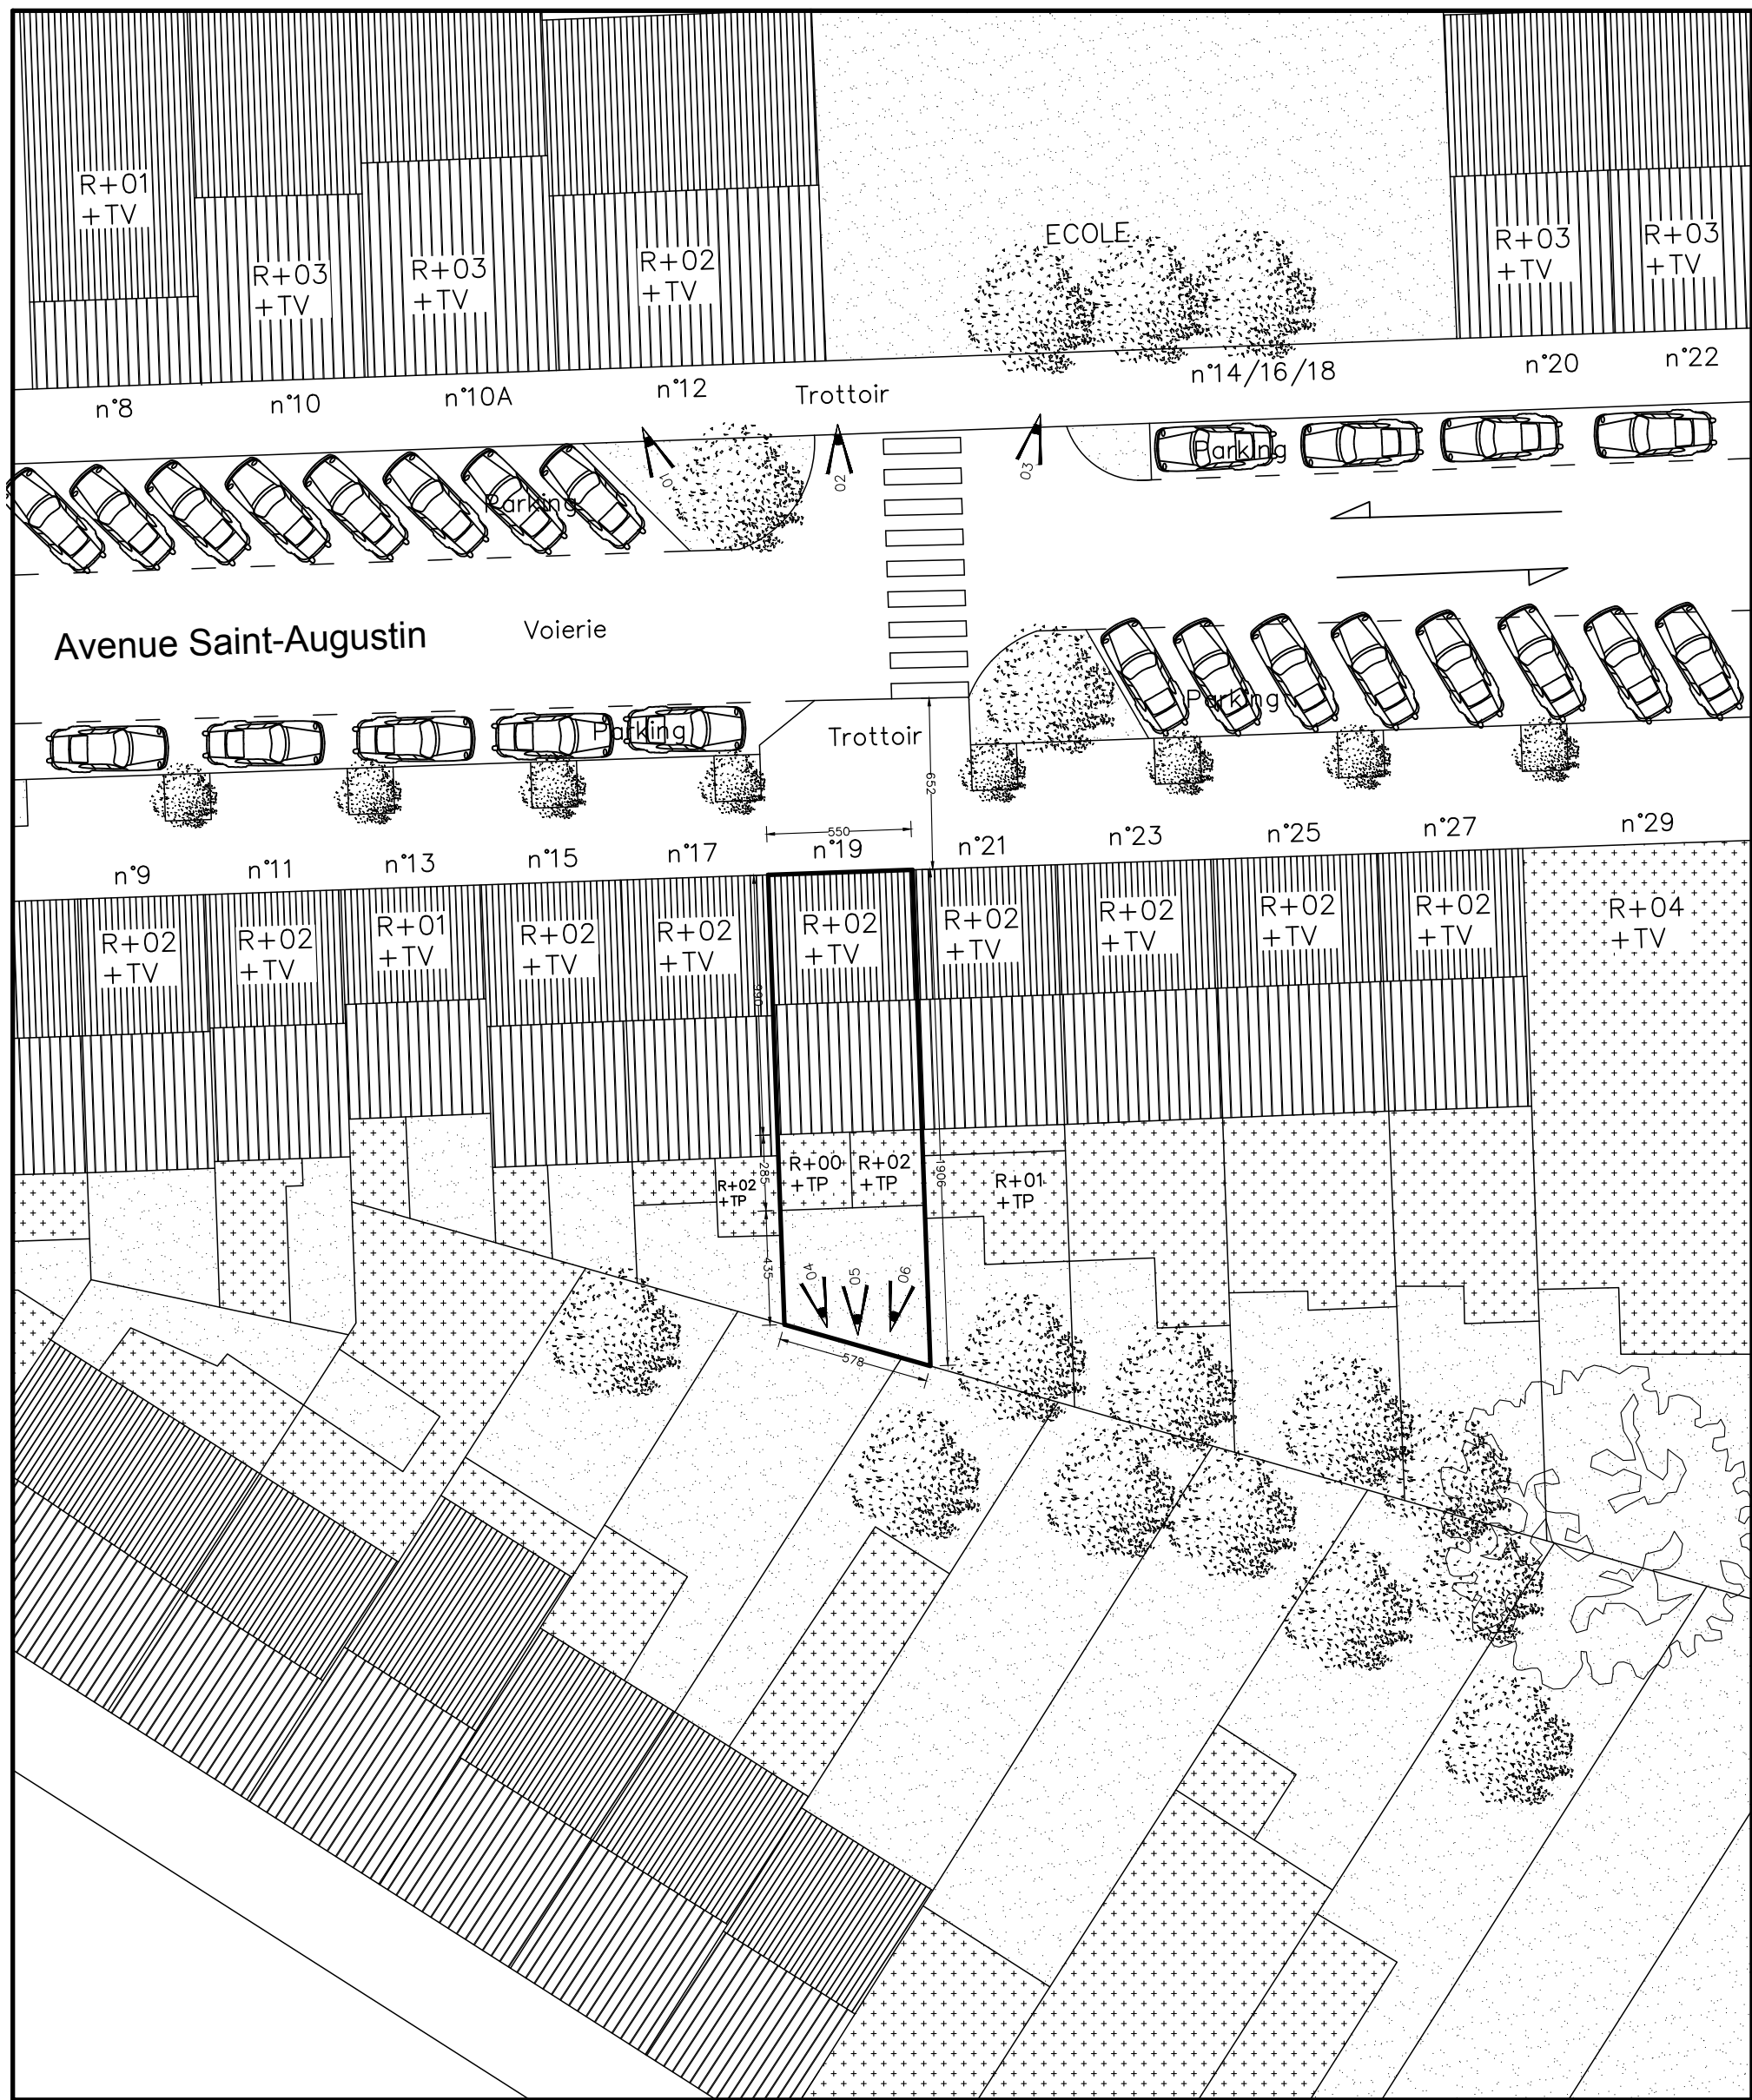


Vue Aérienne

IMPLANTATION SITUATION PROJETEE

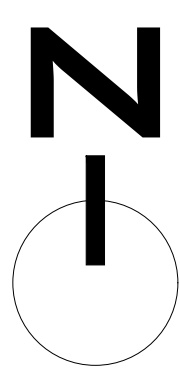

Echelle 1:250

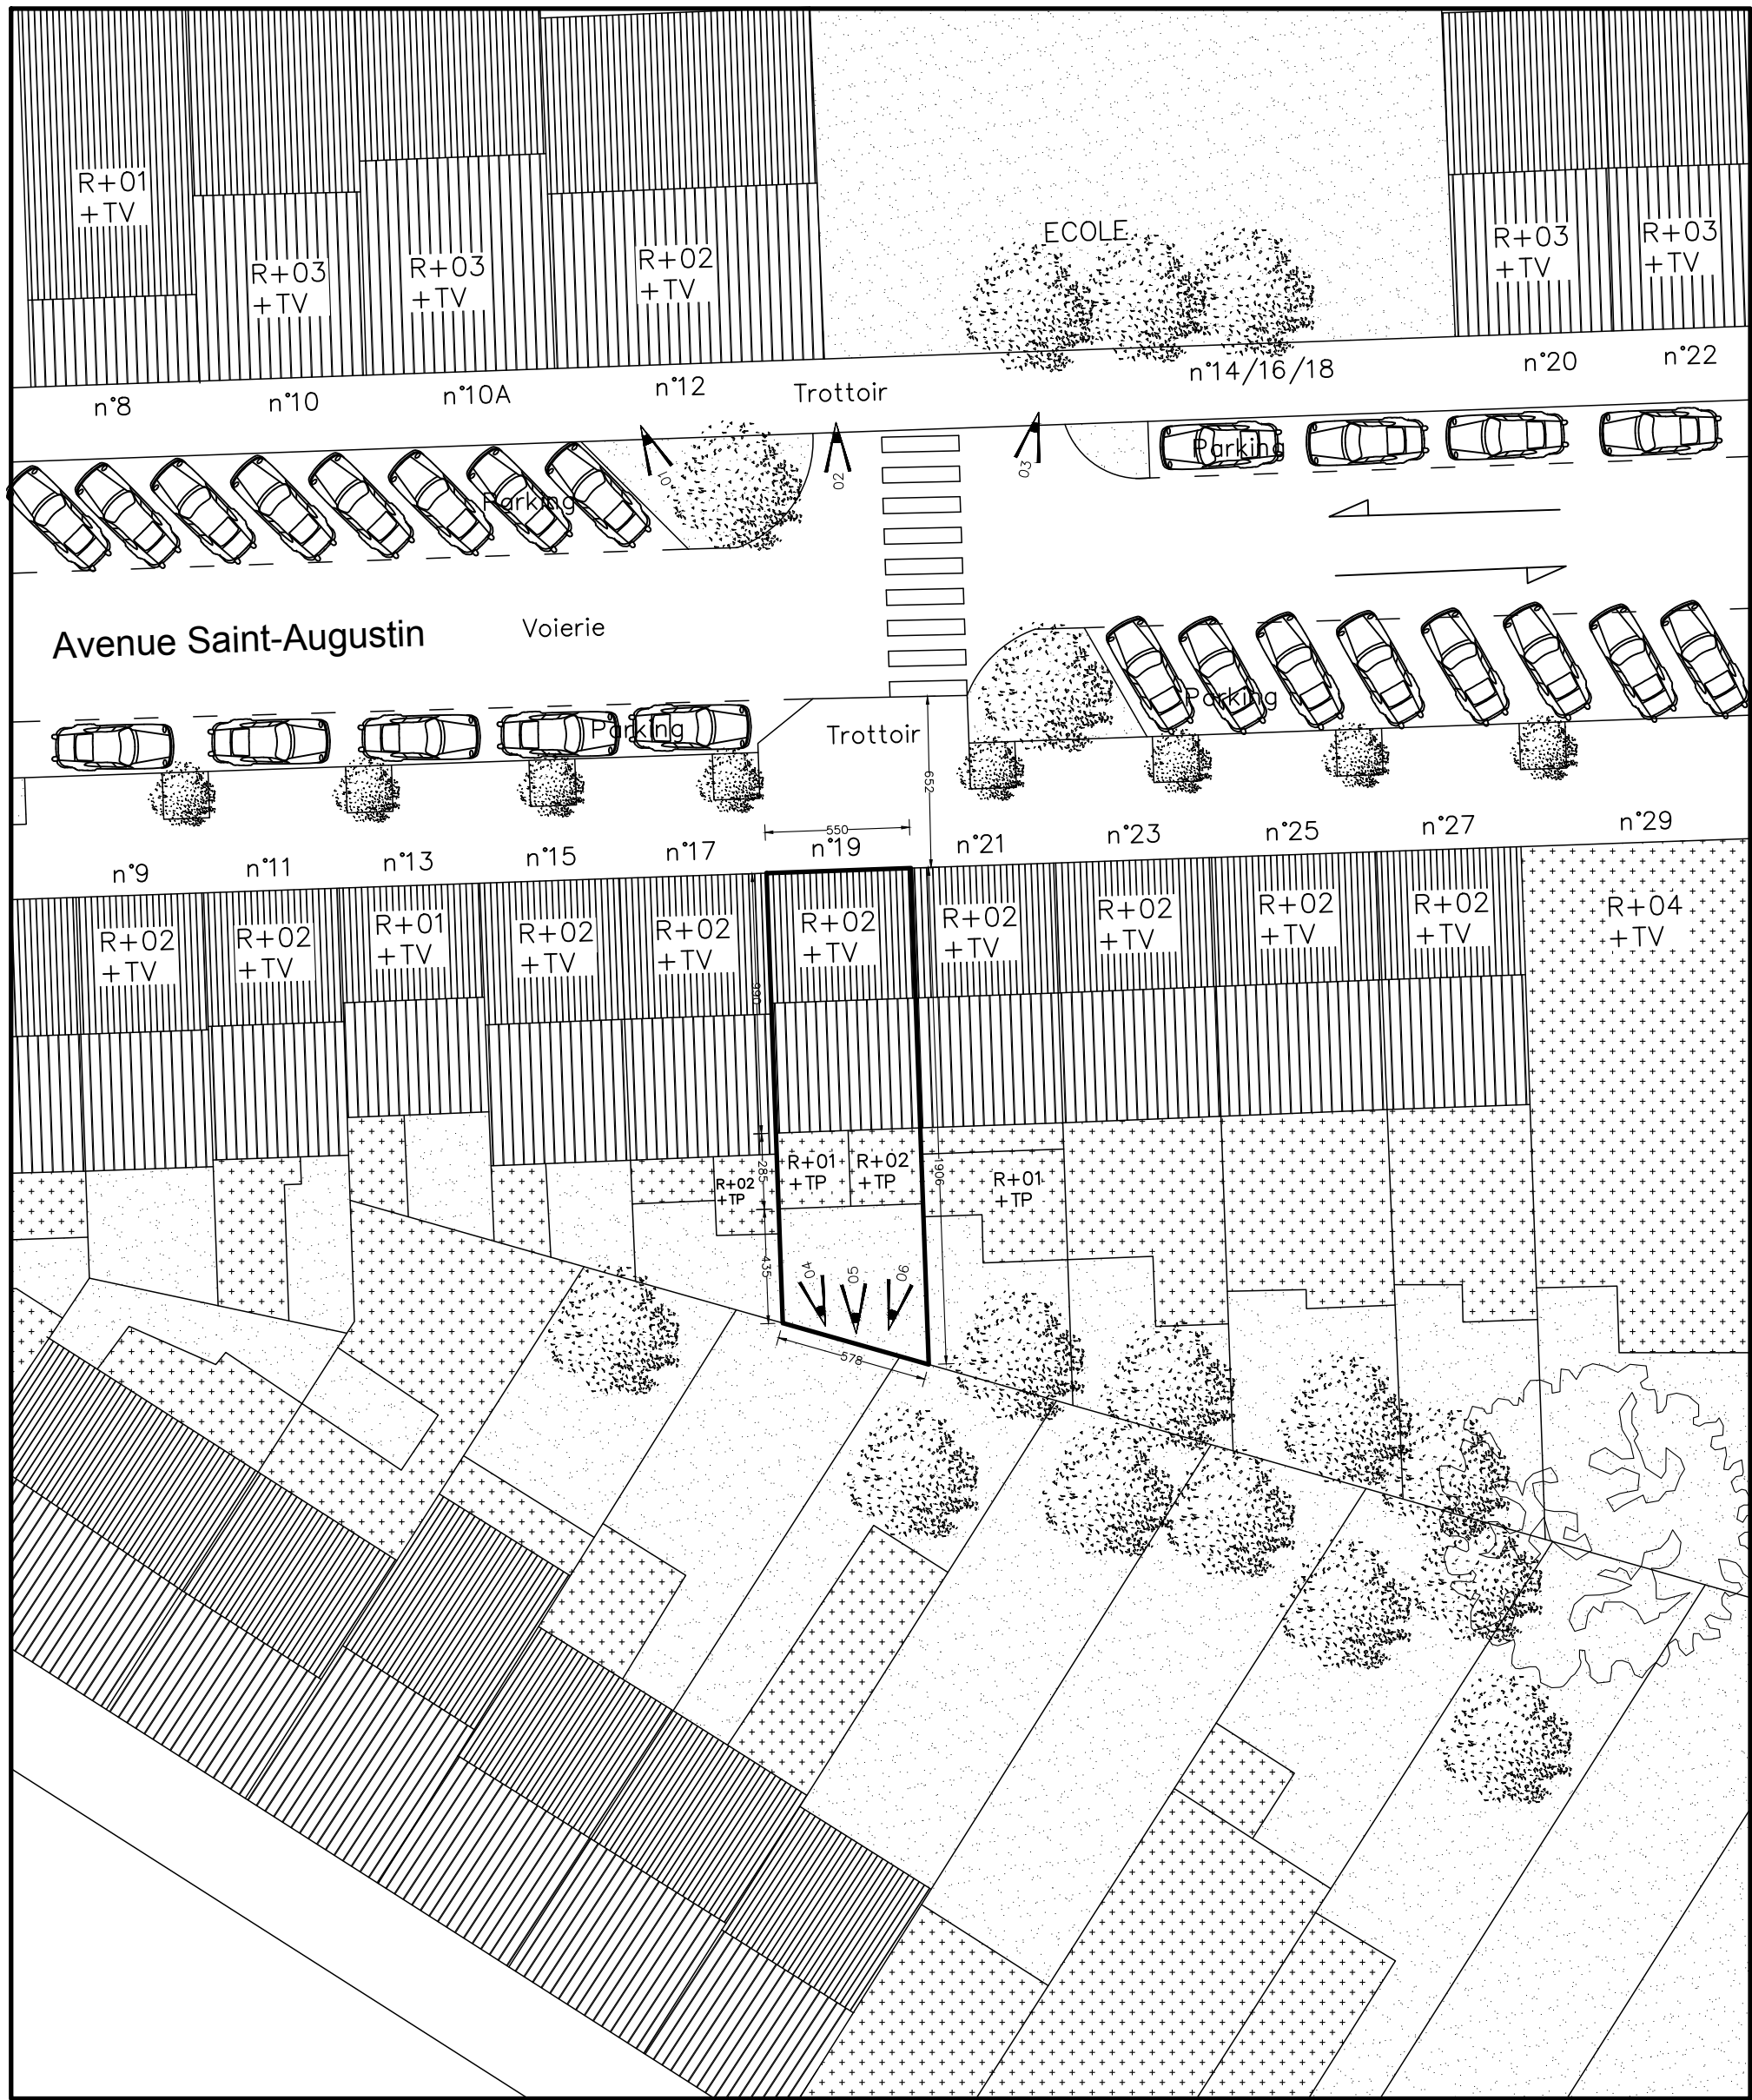

- LEGENDES
- TOITURE A VERSANT
- 
- TOITURE PLATE

R+XX : Rez-de-chaussée + XX étages

+TV : Etage dans toiture à versants

+TP : Toiture Plate

Demandeur/Propriétaire : [REDACTED]		Architecte : Peyrebrune Julien rue Berckmans, 32 1060 ST-GILLES julien.peyrebrune@gmail.com	
Avenue Saint-Augustin, 19 1190 FOREST			
SIGNATURES : Demandeur : _____ Architecte : _____			
Bruxelles, le 10/10/2024			
PERMIS D'URBANISME			
PLAN D'IMPLANTATION SITUATION EXISTANTE SITUATION PROJETEE			
OBJET DE LA DEMANDE : Avenue Saint-Augustin, 19 - 1190 FOREST Parcelle cadastrale : Div.3 Sect.B N°38m4 Maison unifamiliale			
DATE : 10.10.2024	ECHELLE : 1 cm = 250 cm	PAGE : 1 / 1	
VERSION	A		
REMARQUES :			