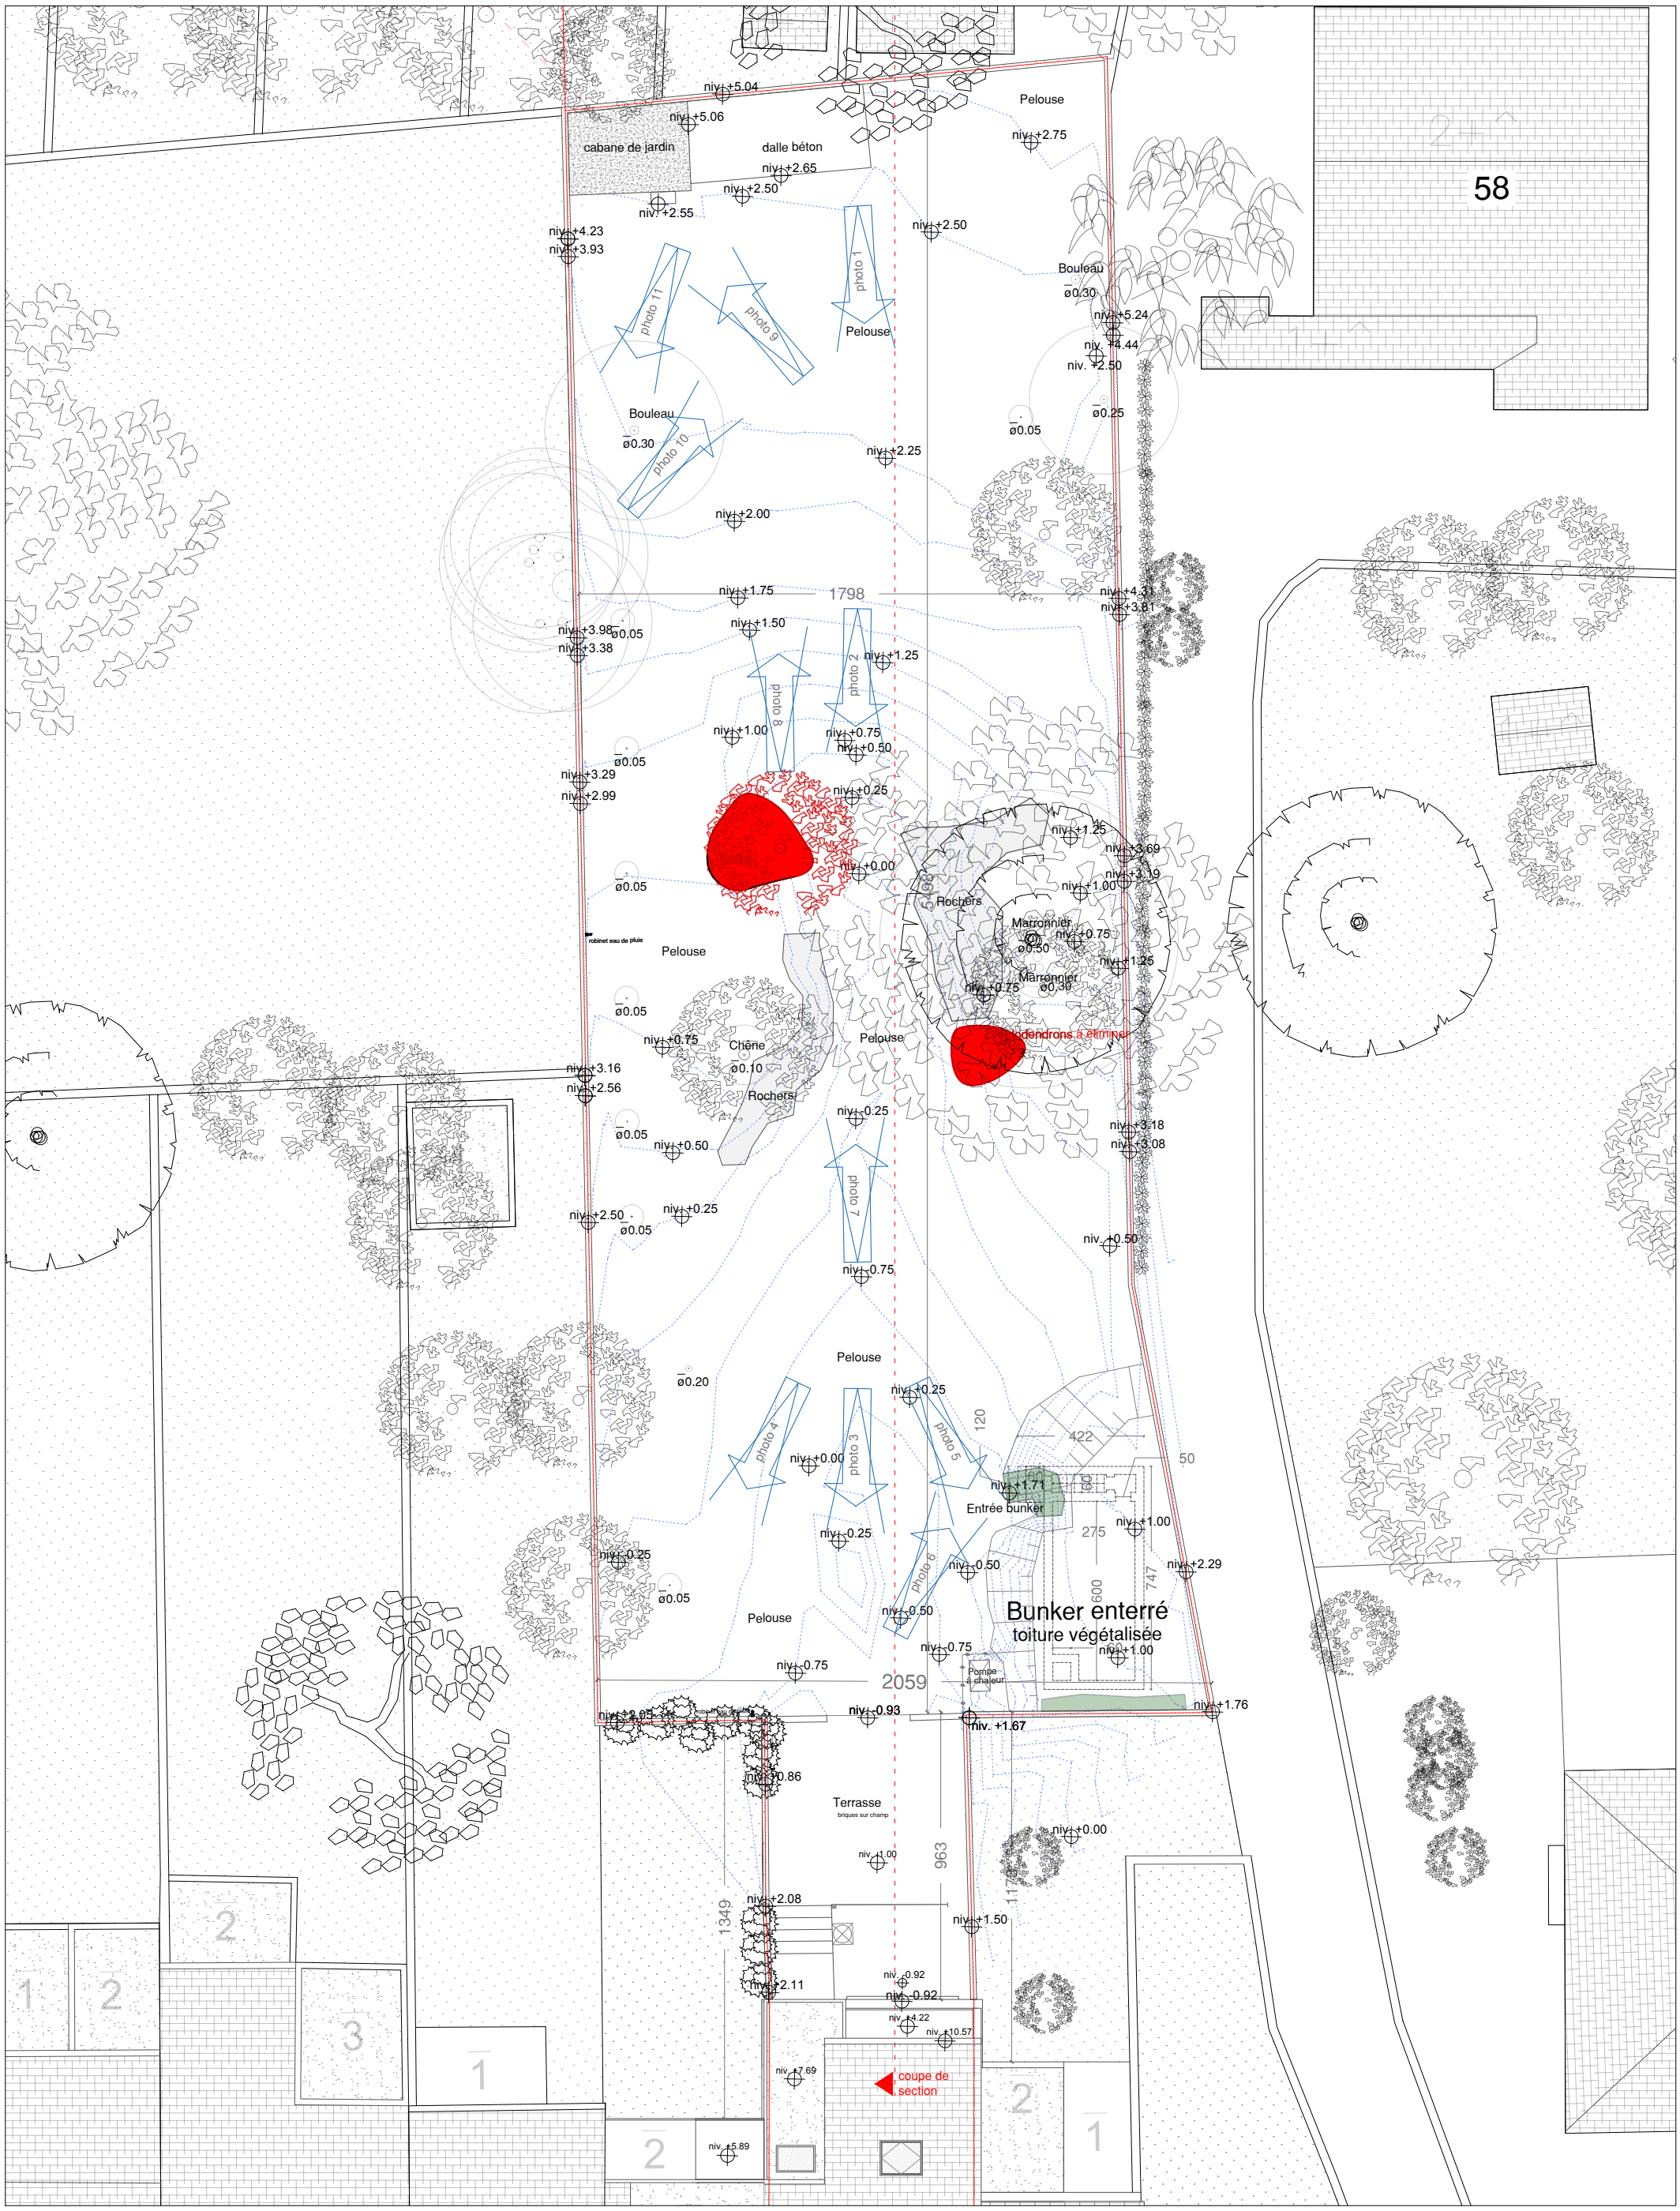

PLANOMATIC
sprl architecte Jean-Philippe Annys

Rue de la Chanterelle 32 à B-1020 Bruxelles
Rue d'Alost 7 à B-1000 Bruxelles
tél: 02 230 11 20 / 0475 56 87 80 - fax: 02 230 05 14
e-mail: jean-philippe@planomatic.be

N

Plan d'implantation

SITUATION EXISTANTE DE FAIT
(ARBRES À ABATTRE)

Rue Auguste Danse 52
Uccle 1180

Echelle: 1/200ème	Date: 21/08/2026