
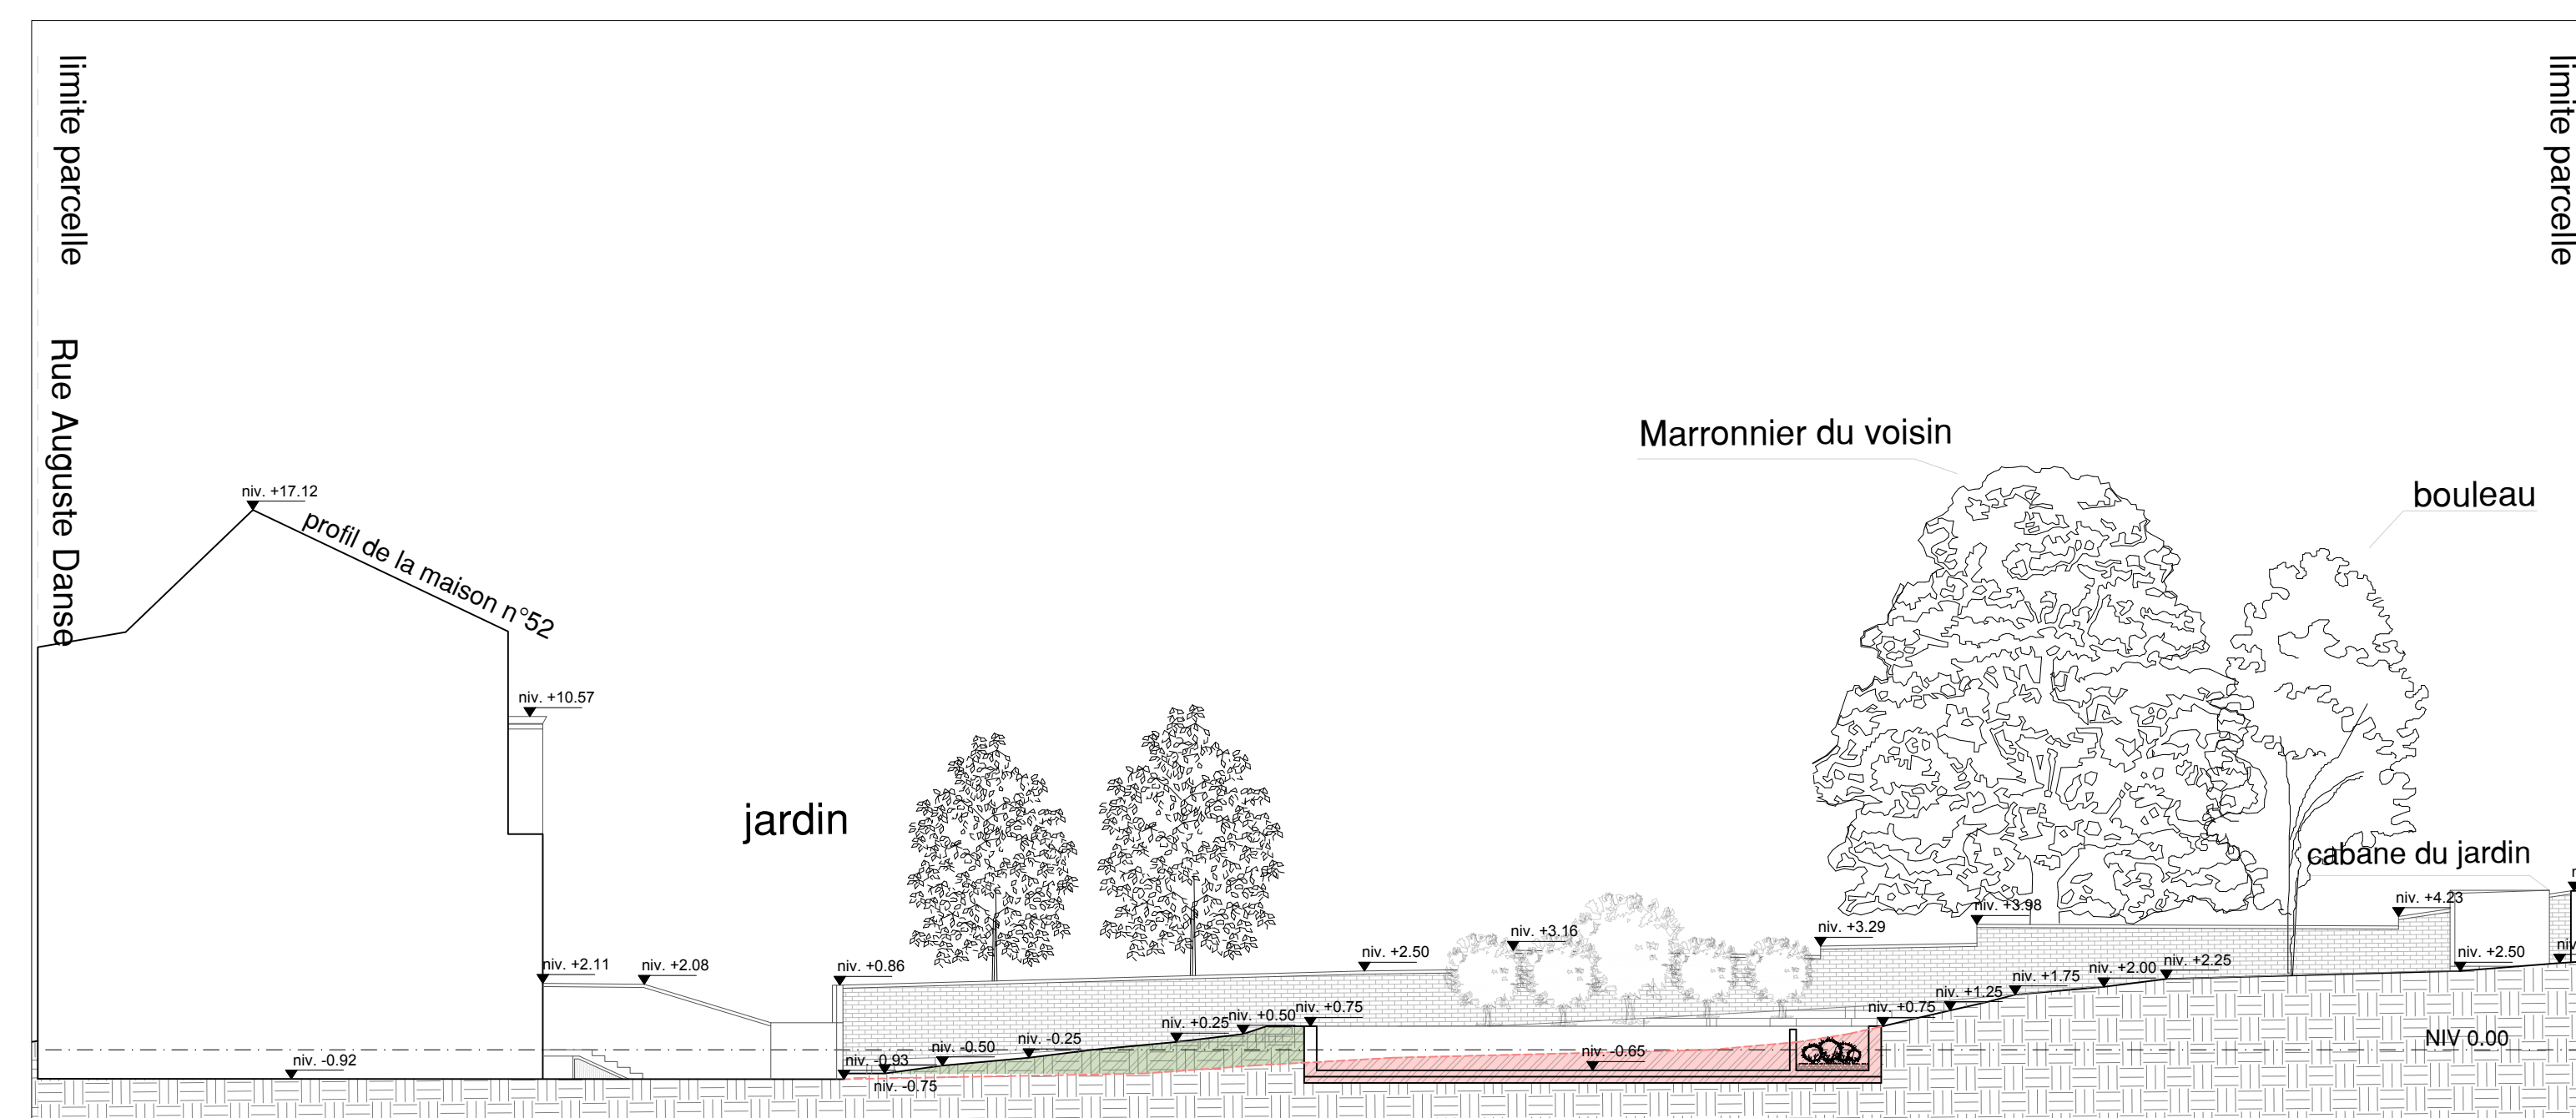
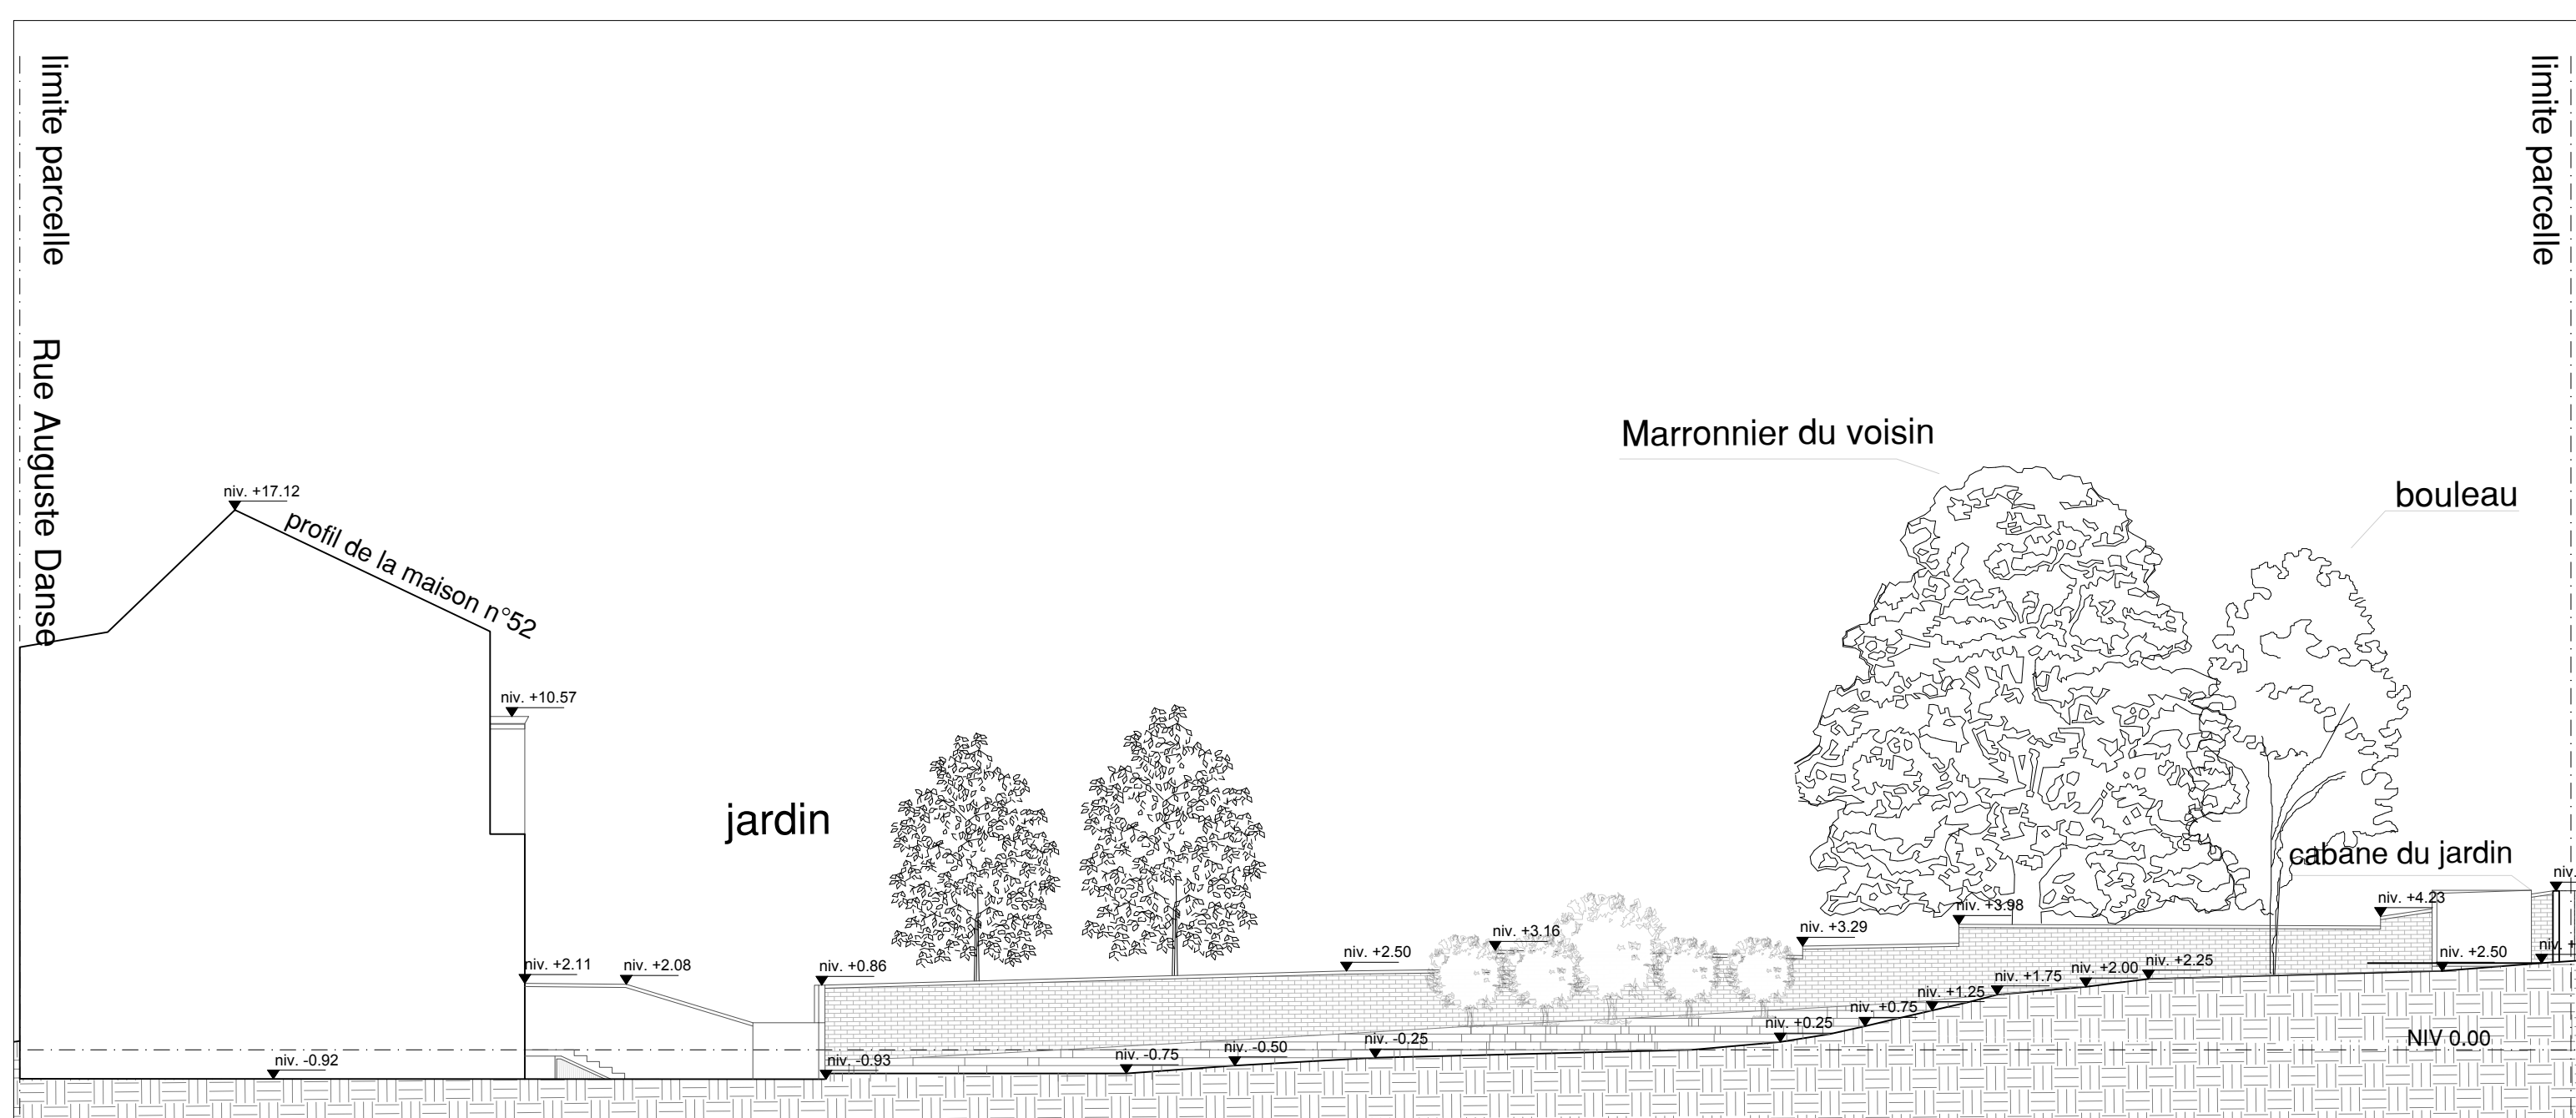
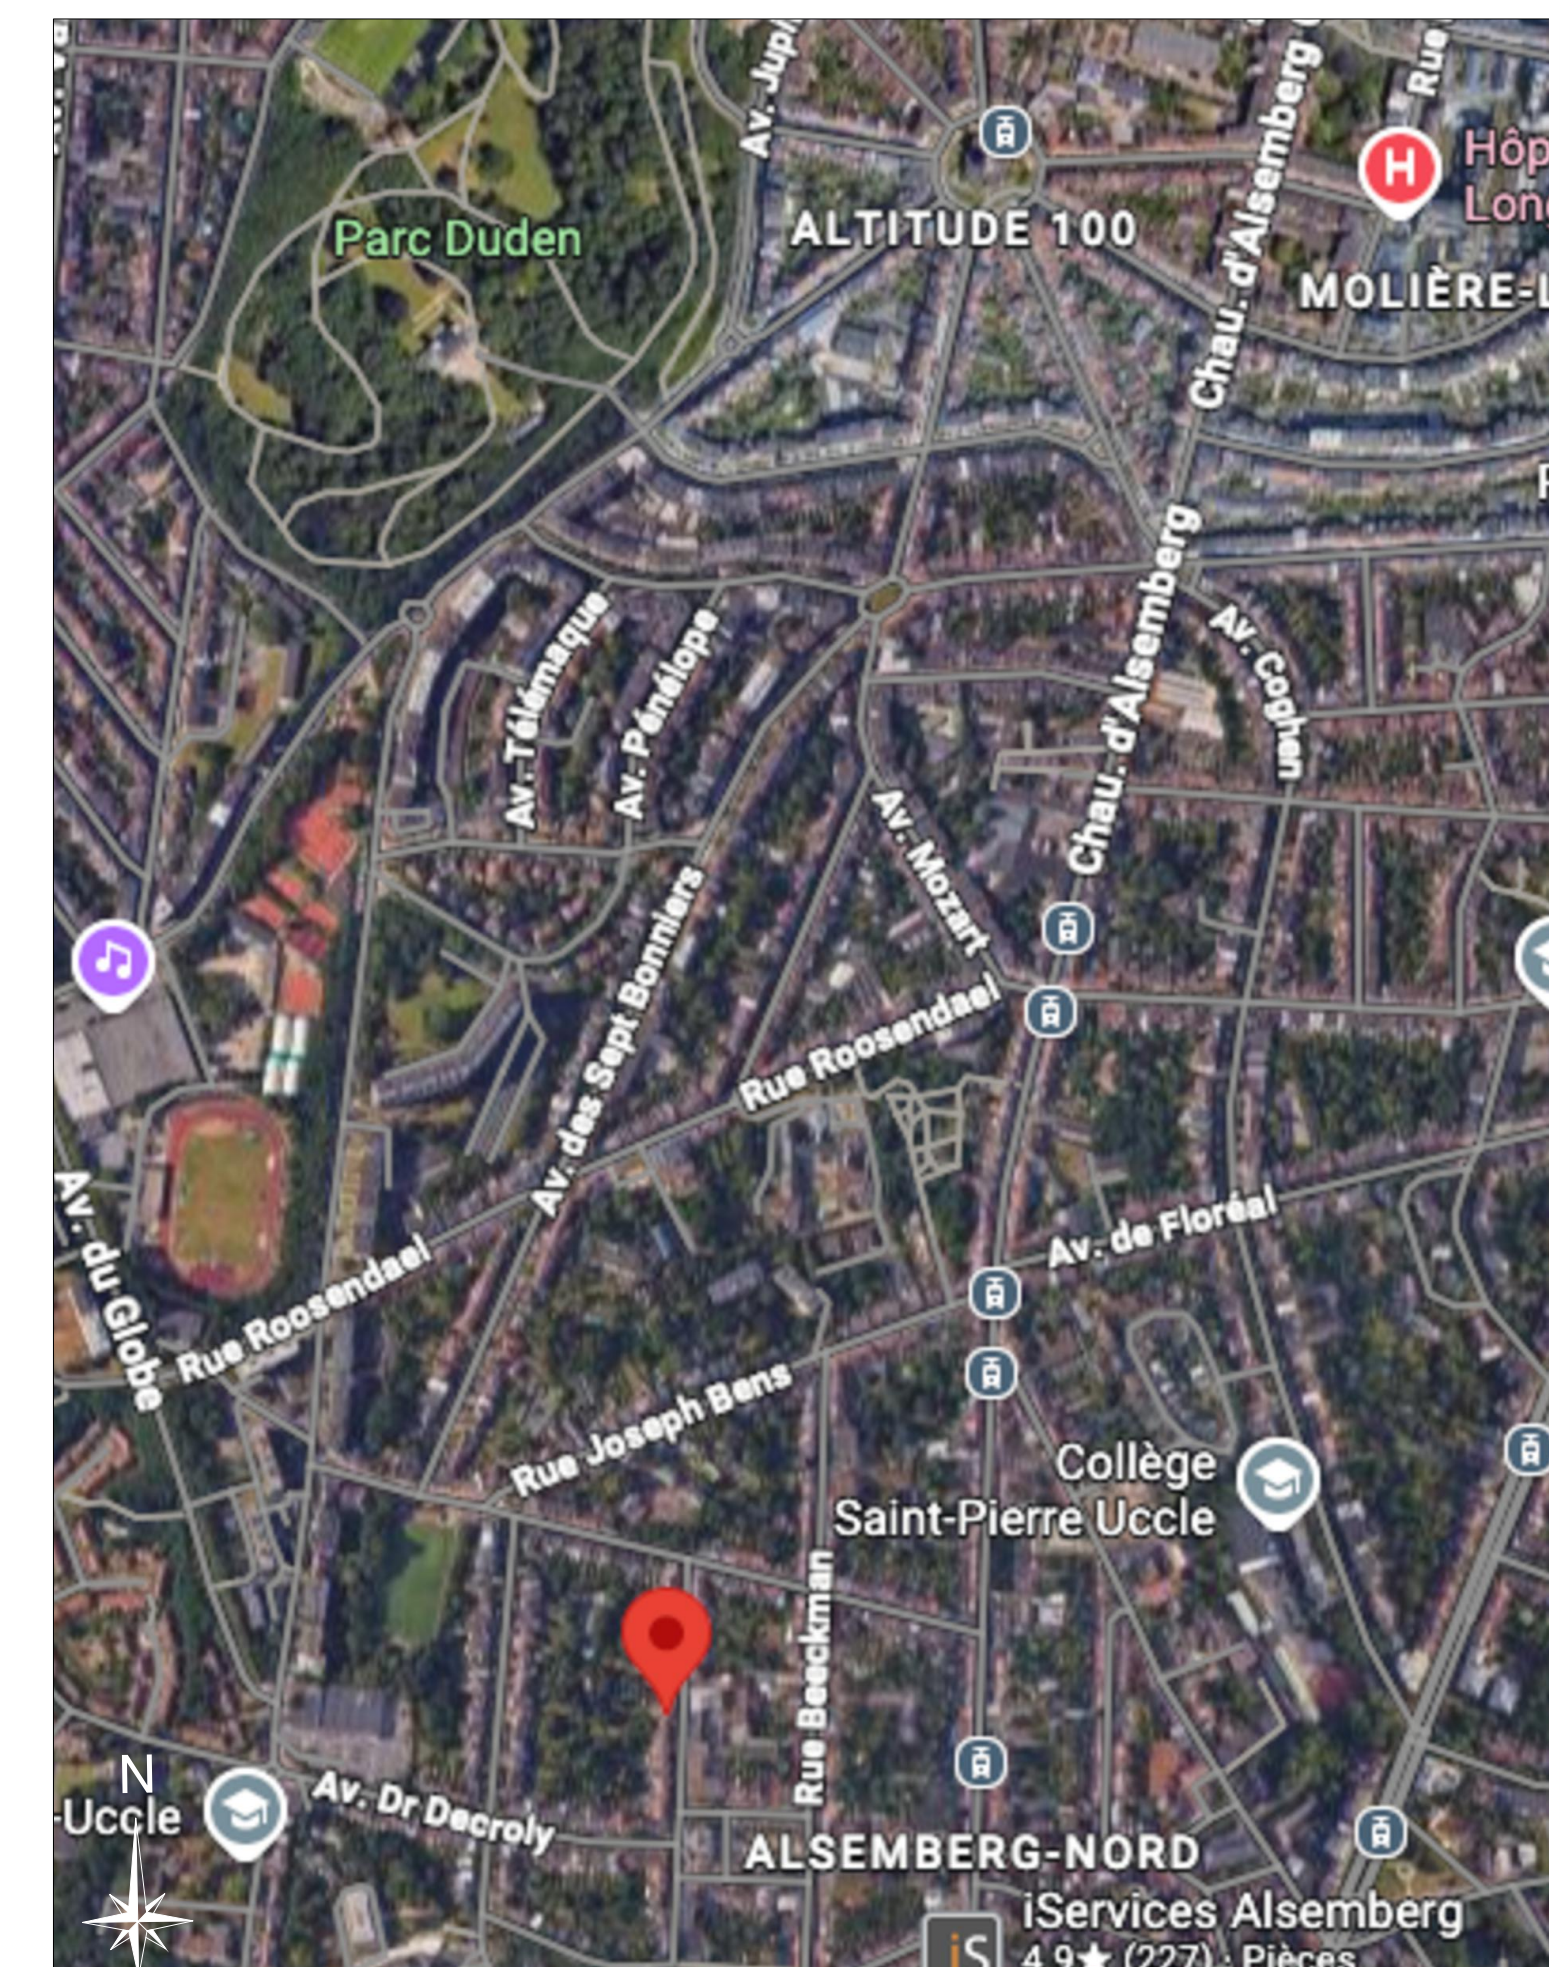
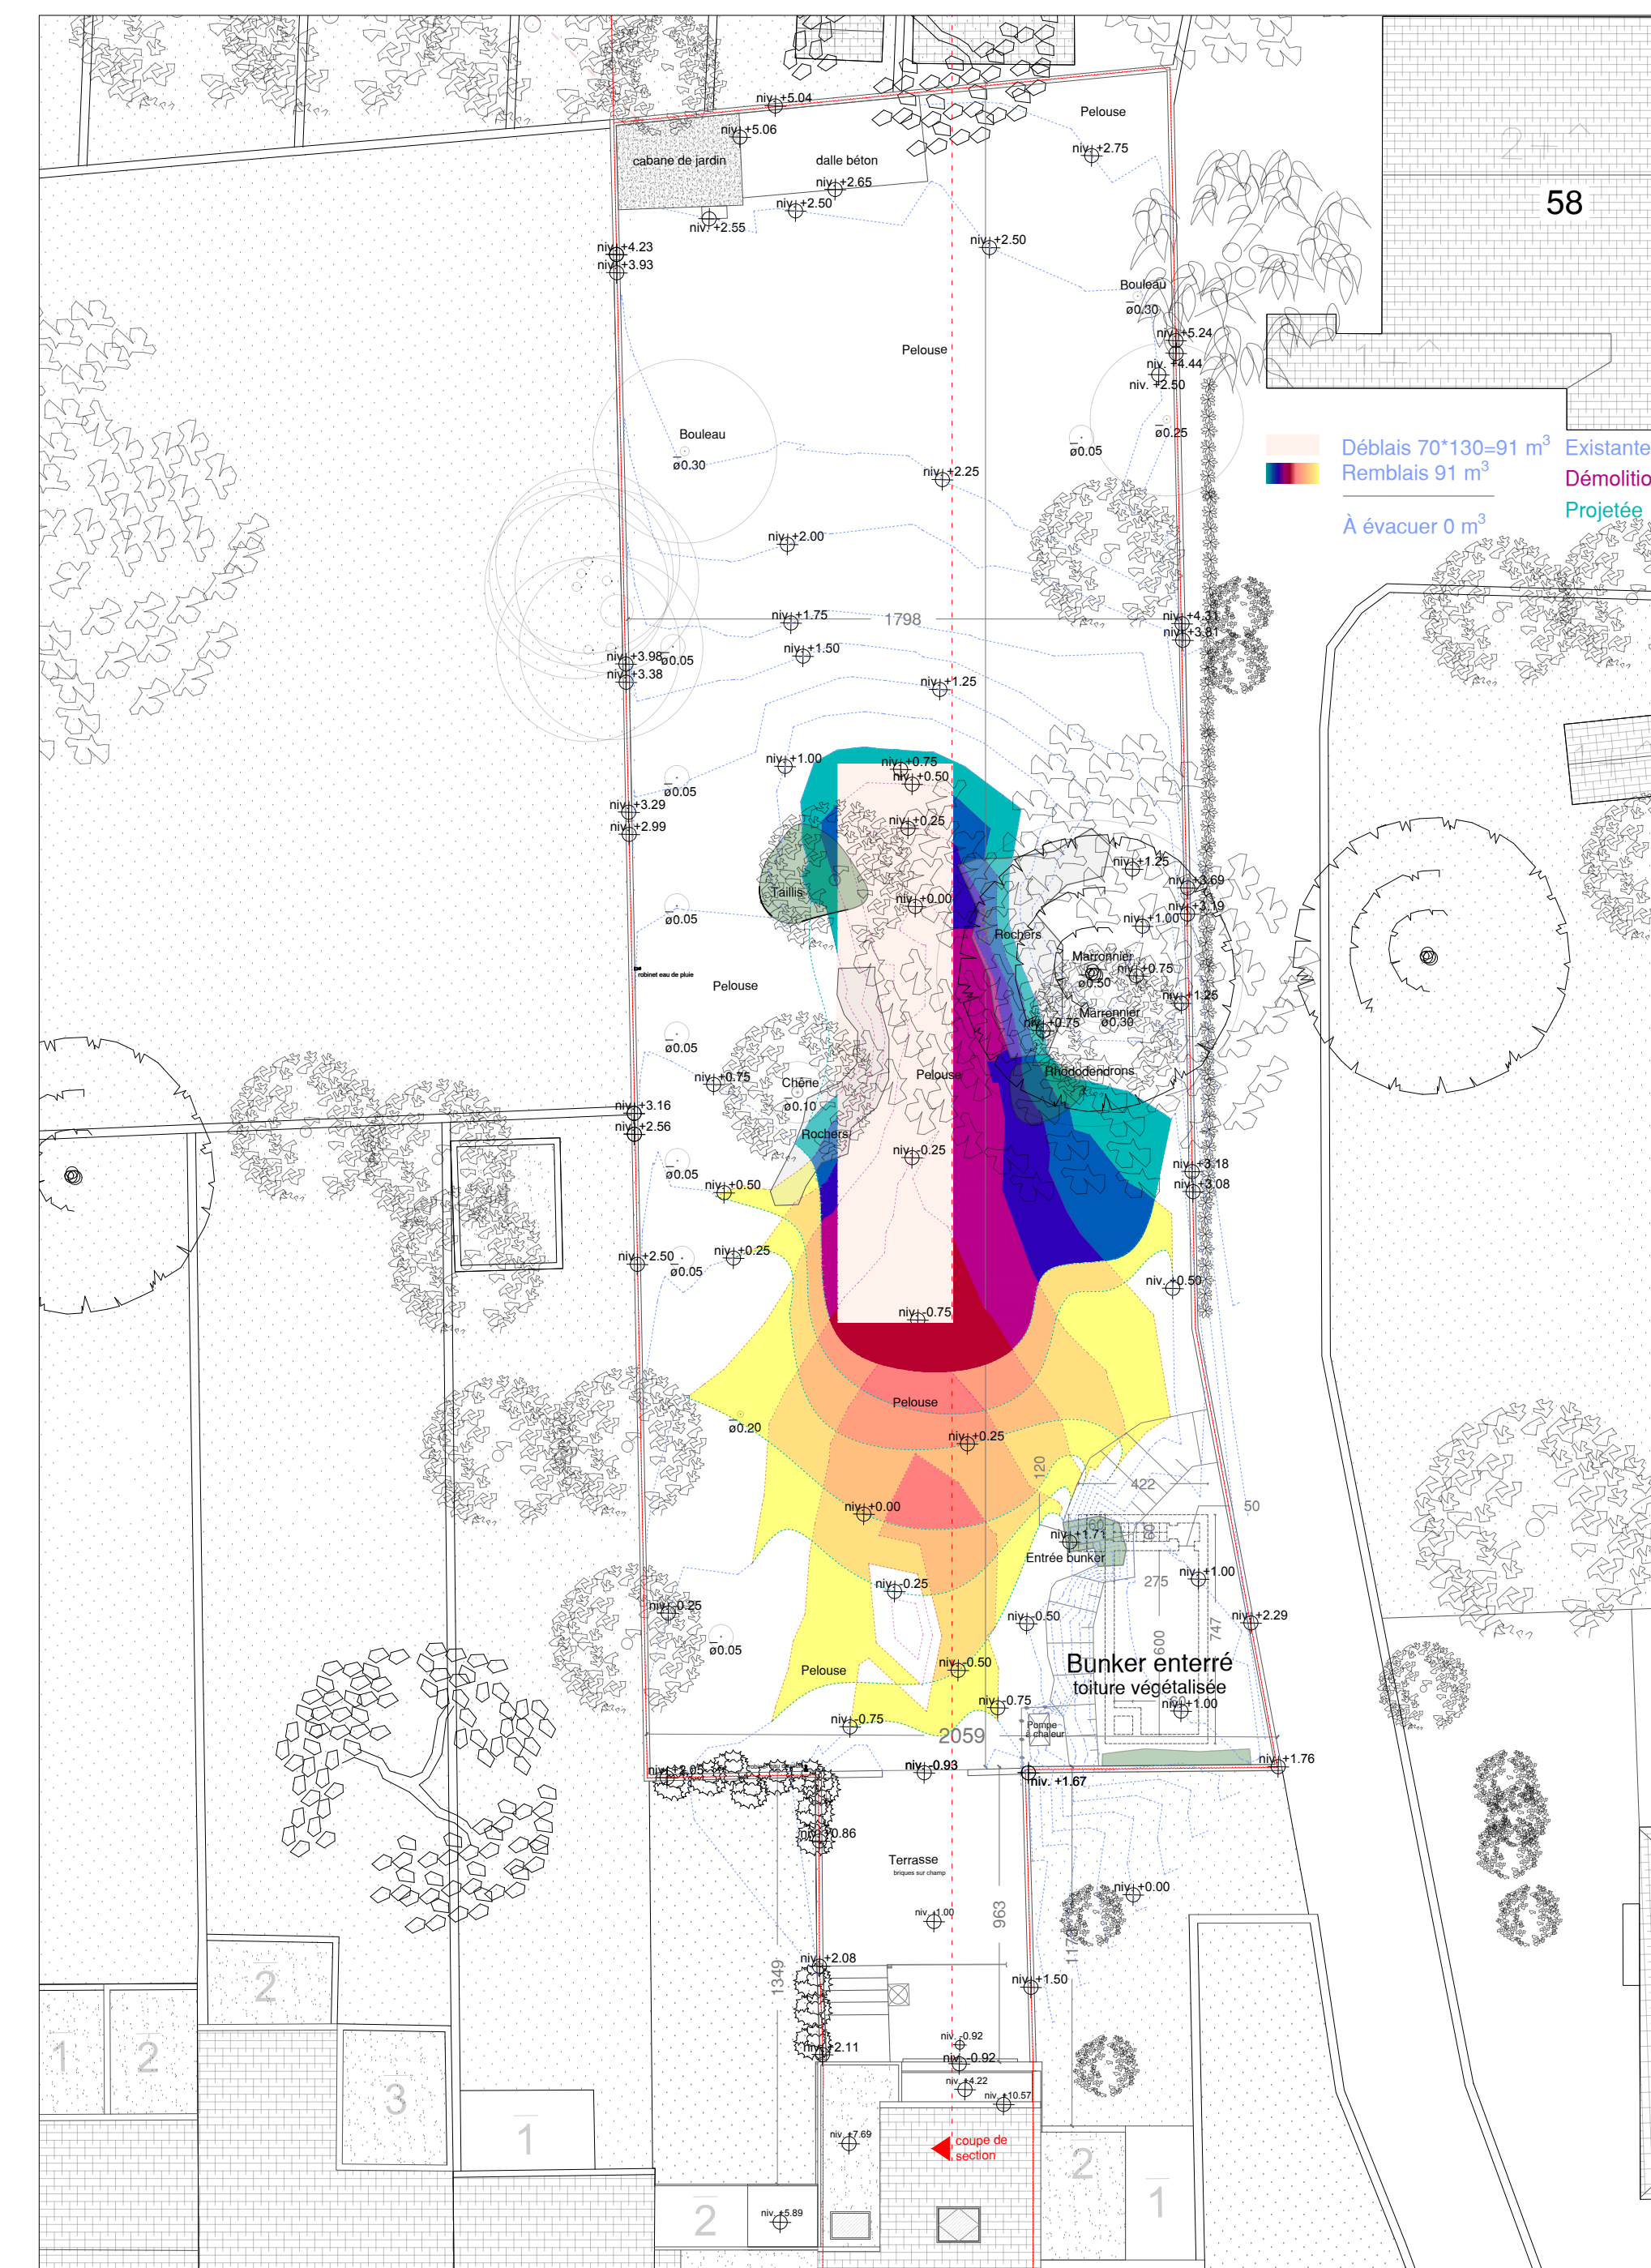
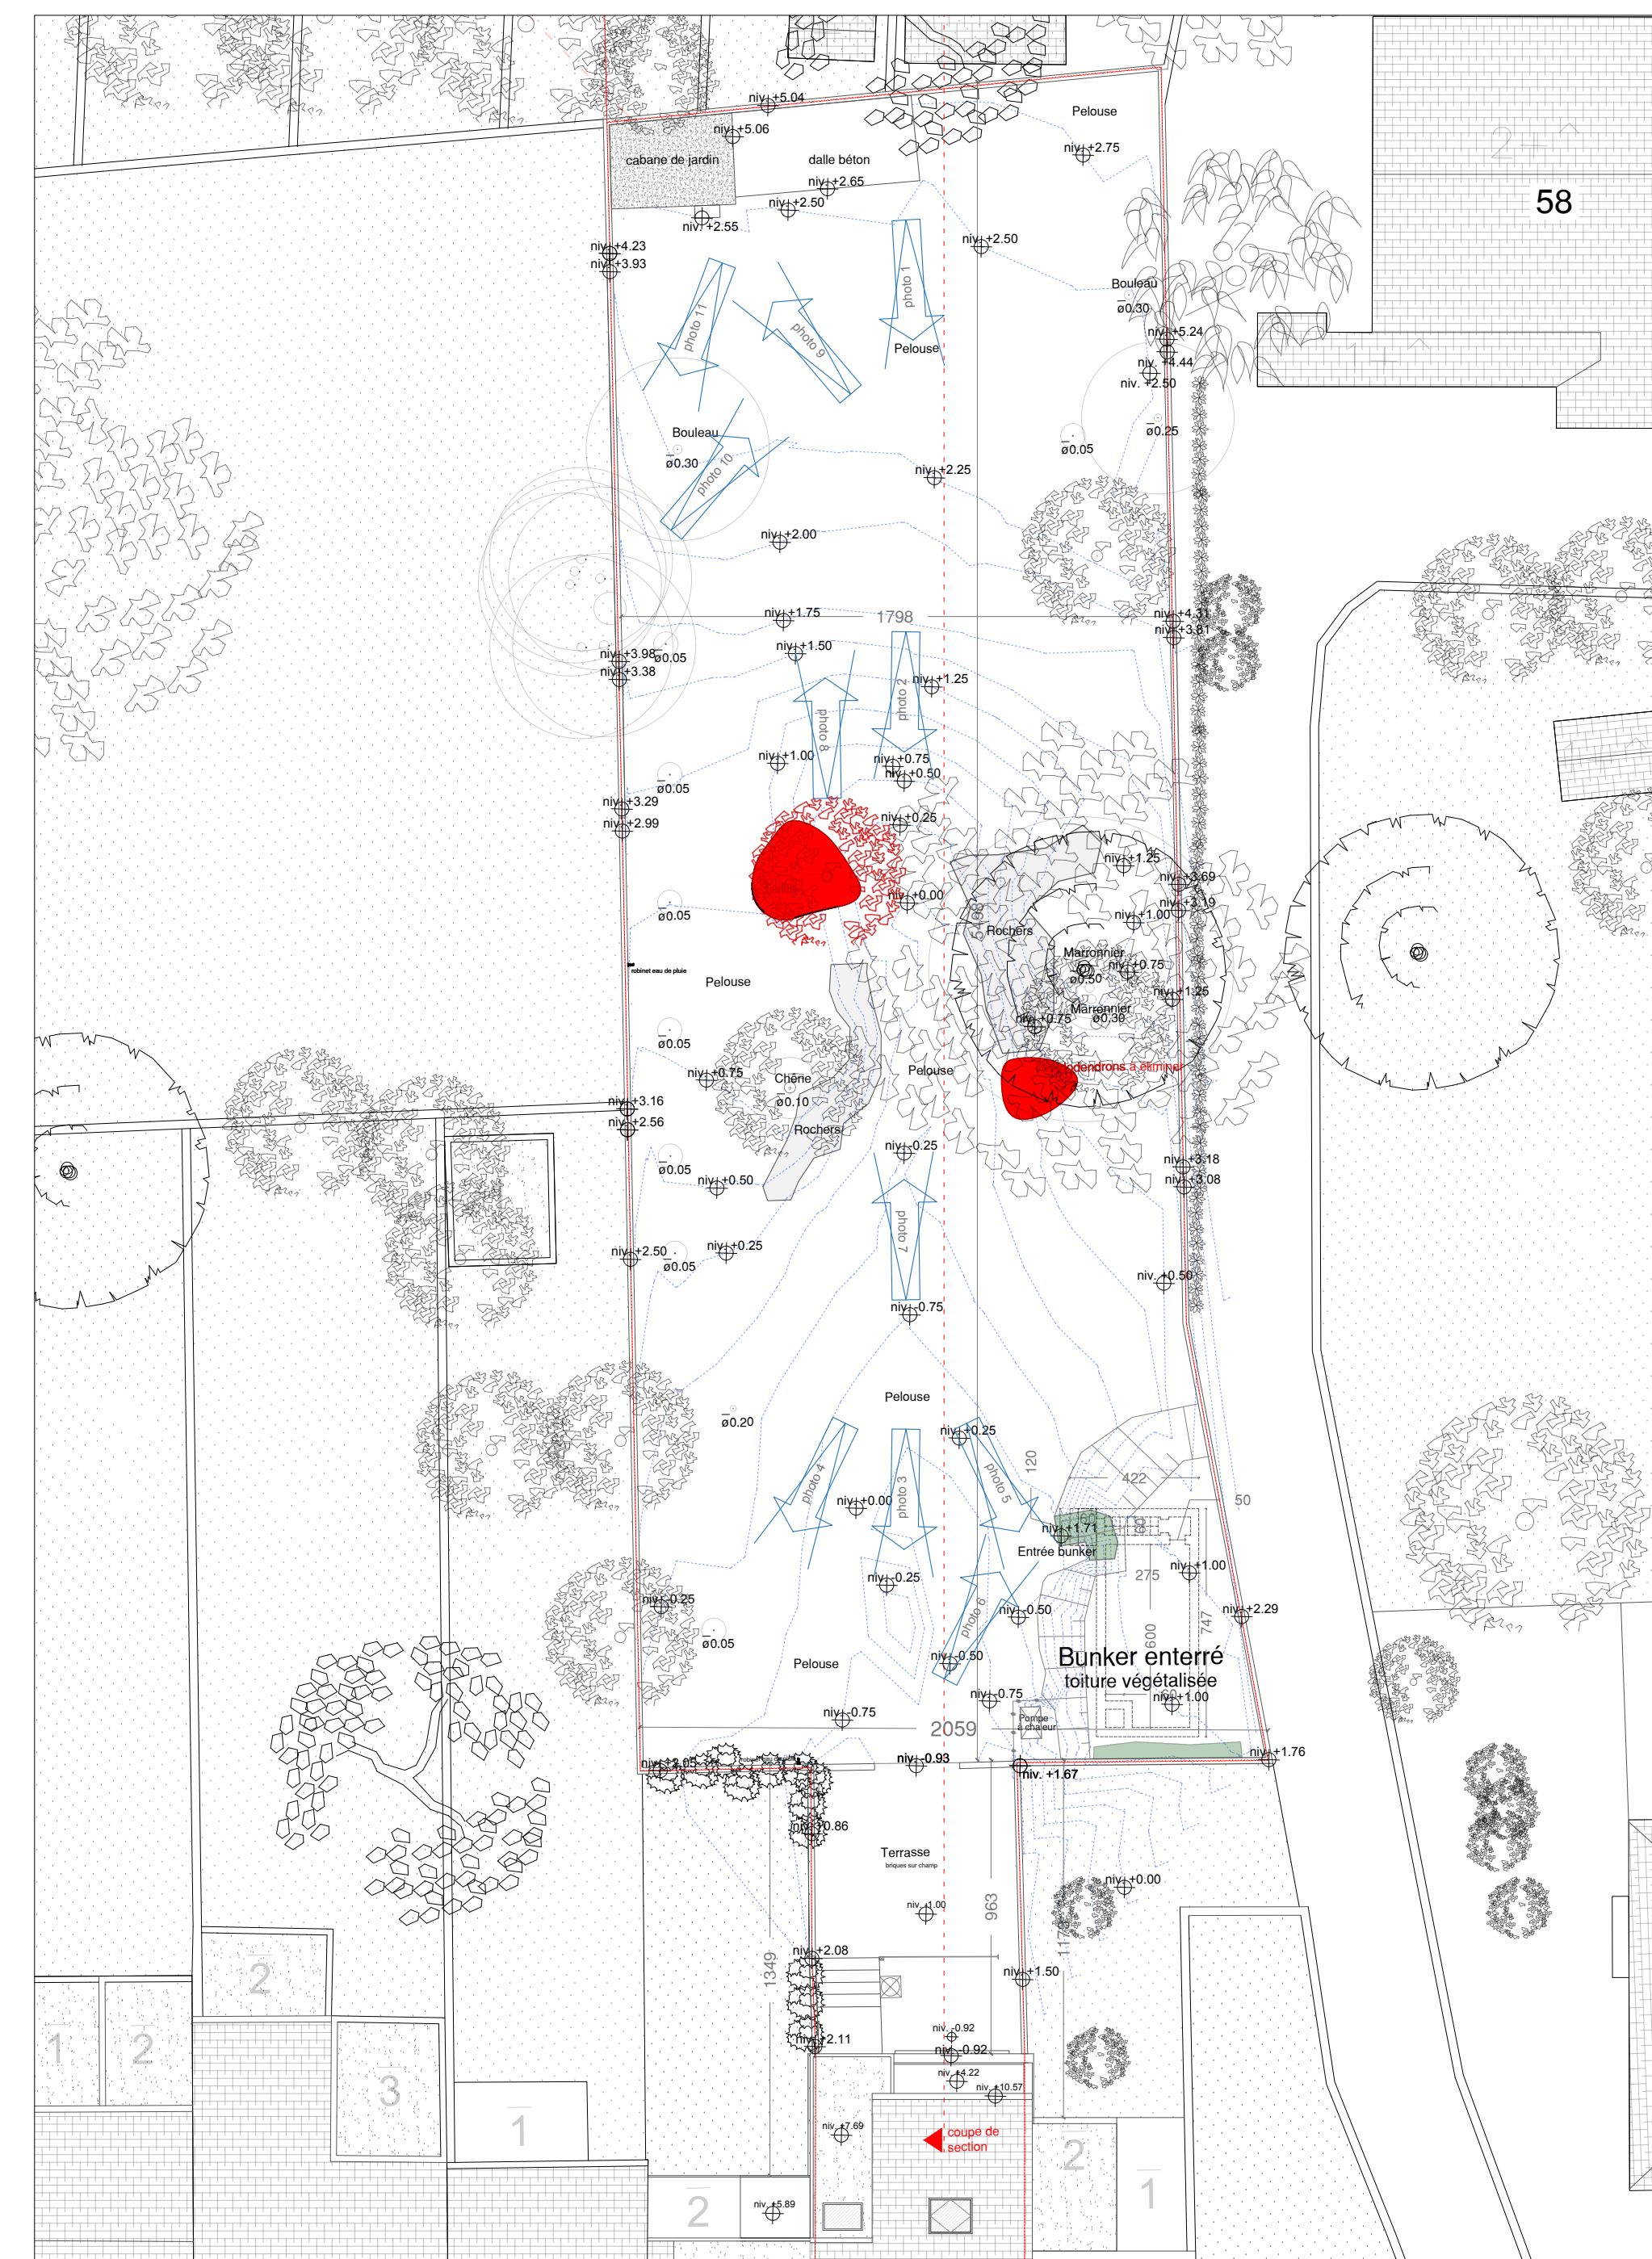


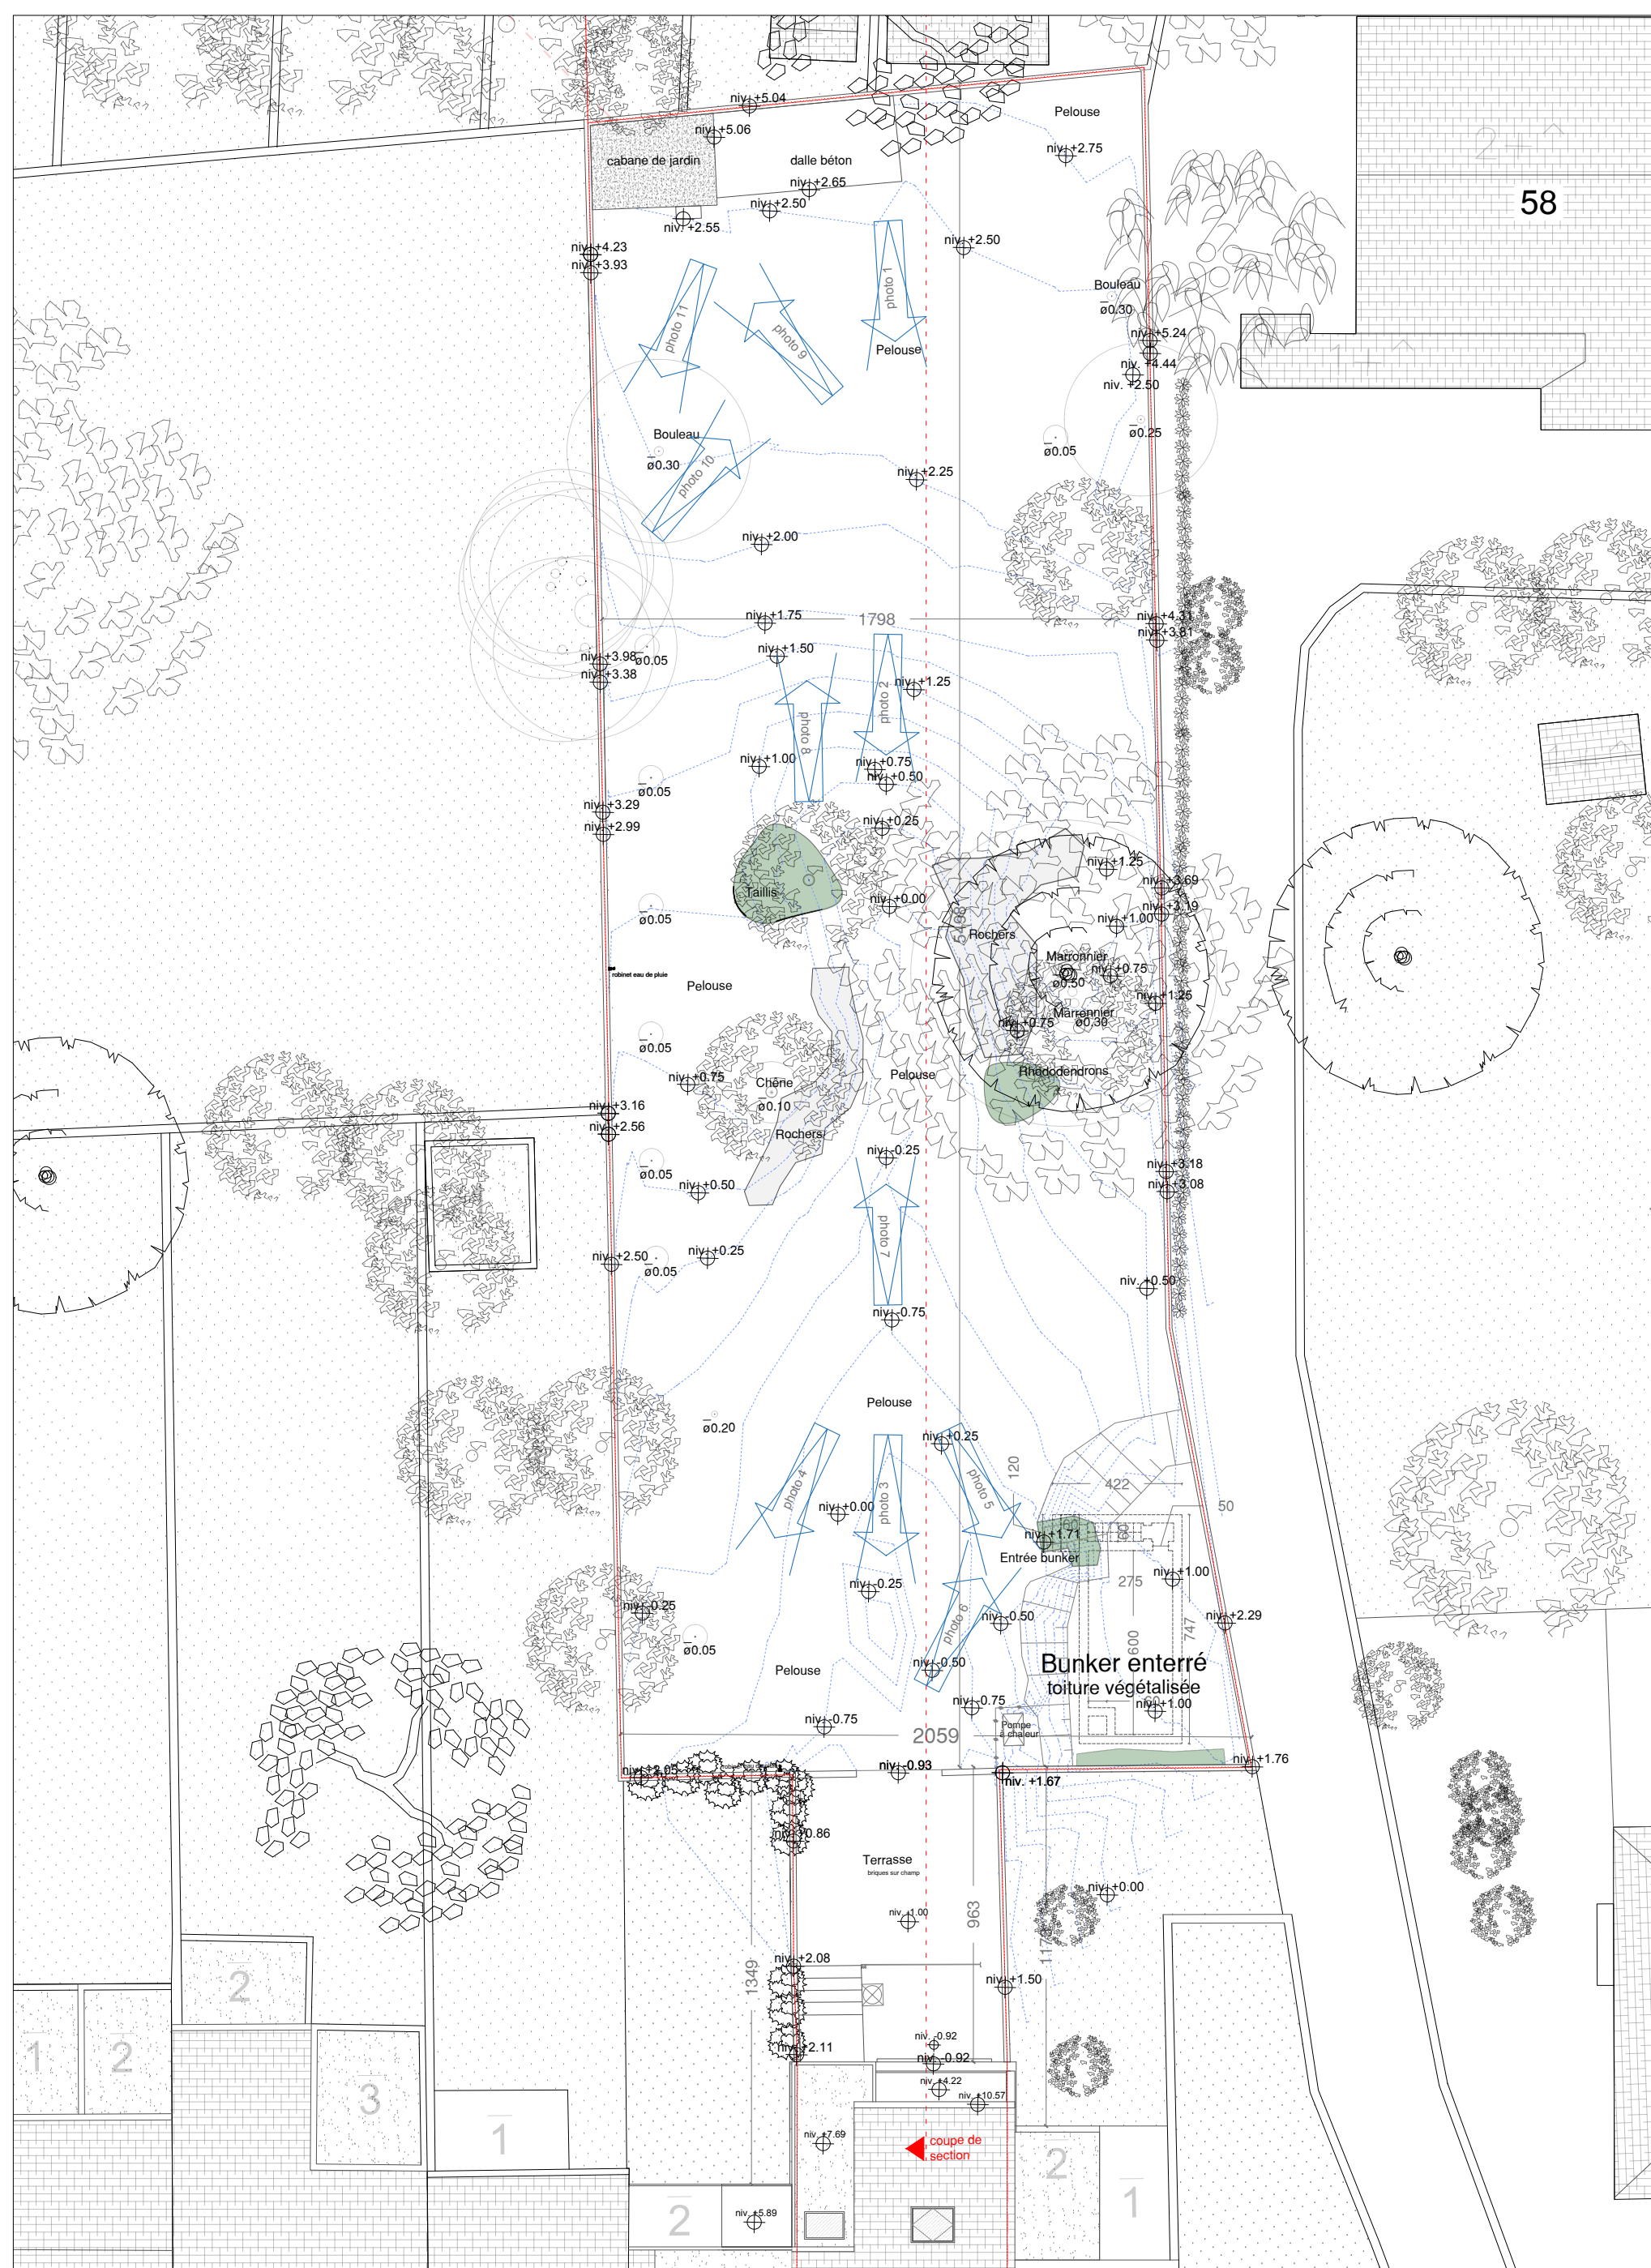

PLANOMATIC SRL ARCHITECTE JEAN-PHILIPPE ANNYS			
Rue de la Chanterelle 32 à B-1020 Bruxelles Rue d'Alost 7/11 à B-1000 Bruxelles tél: 02 230 11 20 / 0475 56 87 80 - fax: 02 230 05 14 e-mail: jean-philippe@planomatic.be			
Signature maître d'ouvrage: Mr & Mme Pelsy Rue Auguste Danse 52, 1180 Uccle			
Signature architecte: srl architecte Jean-Philippe Annyys gérant: Jean-Philippe Annyys			
PROJET Construction d'une piscine dans le jardin Rue Auguste Danse, 52 à 1180 Uccle			
TITRE SITUATION EXISTANTE DE FAIT PLANS - COUPE			
 N	phase permis	réf. dessin 000-005	index A
	date 21/08/2026	échelle variable	