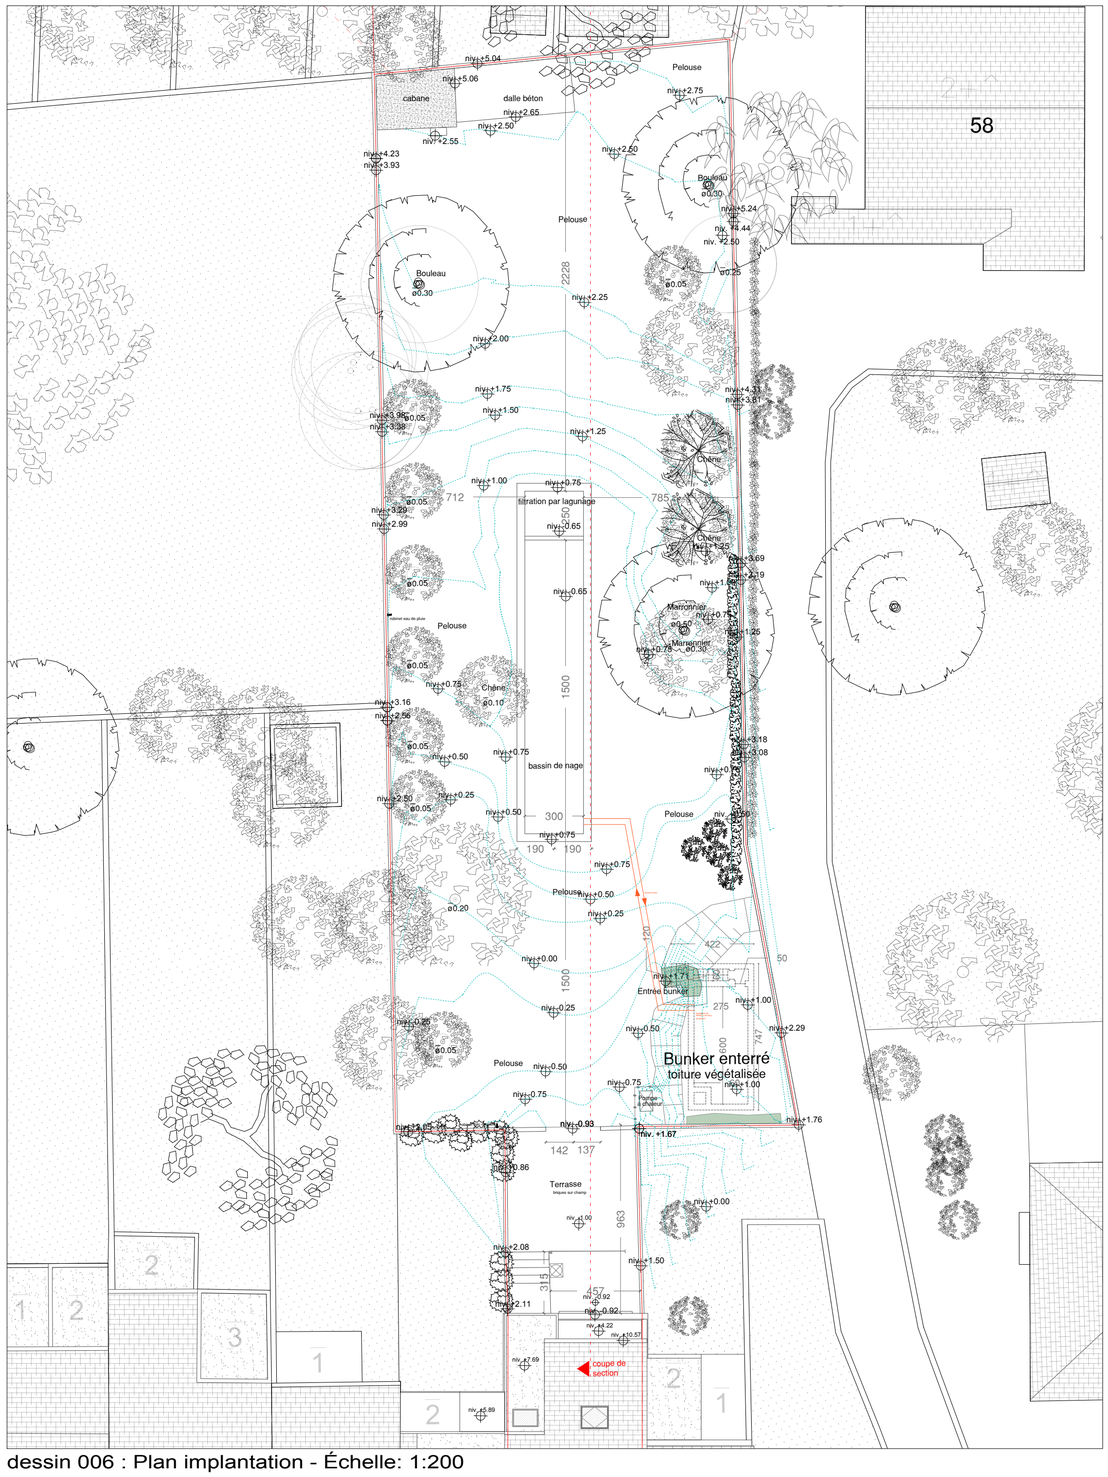

dessin 006 : Plan implantation - Échelle: 1:200

DANSE 52

Espace	Surface m²
habitation	113
terrasse	64,6
bunker	25
cabane de jardin	17,8
dalle béton à côté cabane de jardin	12
piscine/margelle	69,5
Jardin	900,1
TOTAL	1202
PLOT	1202

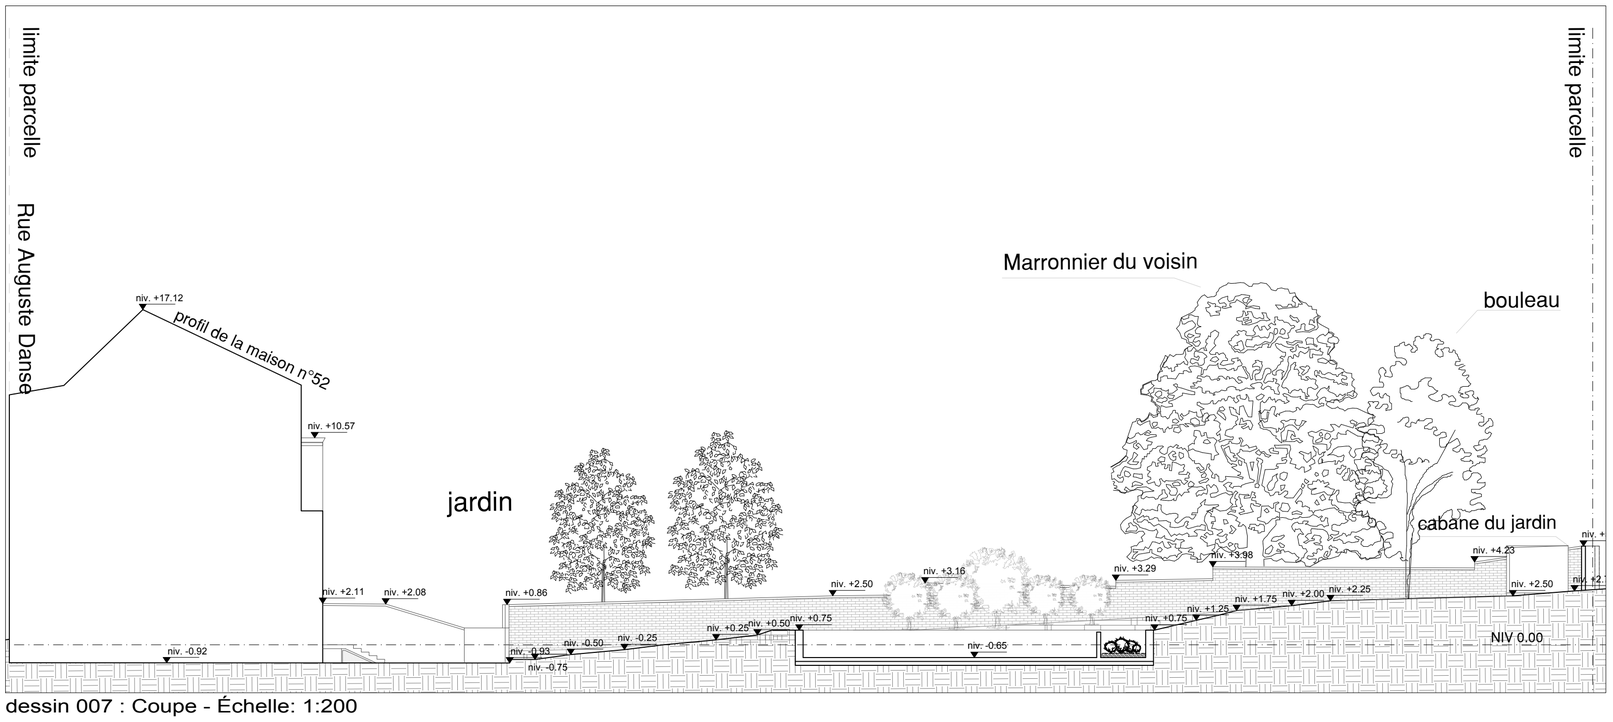

dessin 007 : Coupe - Échelle: 1:200

PLANOMATIC

SRL ARCHITECTE JEAN-PHILIPPE ANNYS

Rue de la Chanterelle 32 à B-1020 Bruxelles
Rue d'Alost 7/11 à B-1000 Bruxelles
tél: 02 230 11 20 / 0475 56 87 80 - fax: 02 230 05 14
e-mail: jean-philippe@planomatic.be

Signature maître d'ouvrage:

Mr & Mme Pelsy

Rue Auguste Danse 52,
1180 Uccle

Signature architecte:

srl architecte Jean-Philippe Annys
gérant: Jean-Philippe Annys

PROJET

Construction d'une piscine dans le jardin

Rue Auguste Danse, 52 à 1180 Uccle

TITRE

SITUATION PROJETÉE

PLANS - COUPE

phase	réf. dessin	index
permis	006-007	A
date: 21/08/2026	échelle: 1:200	