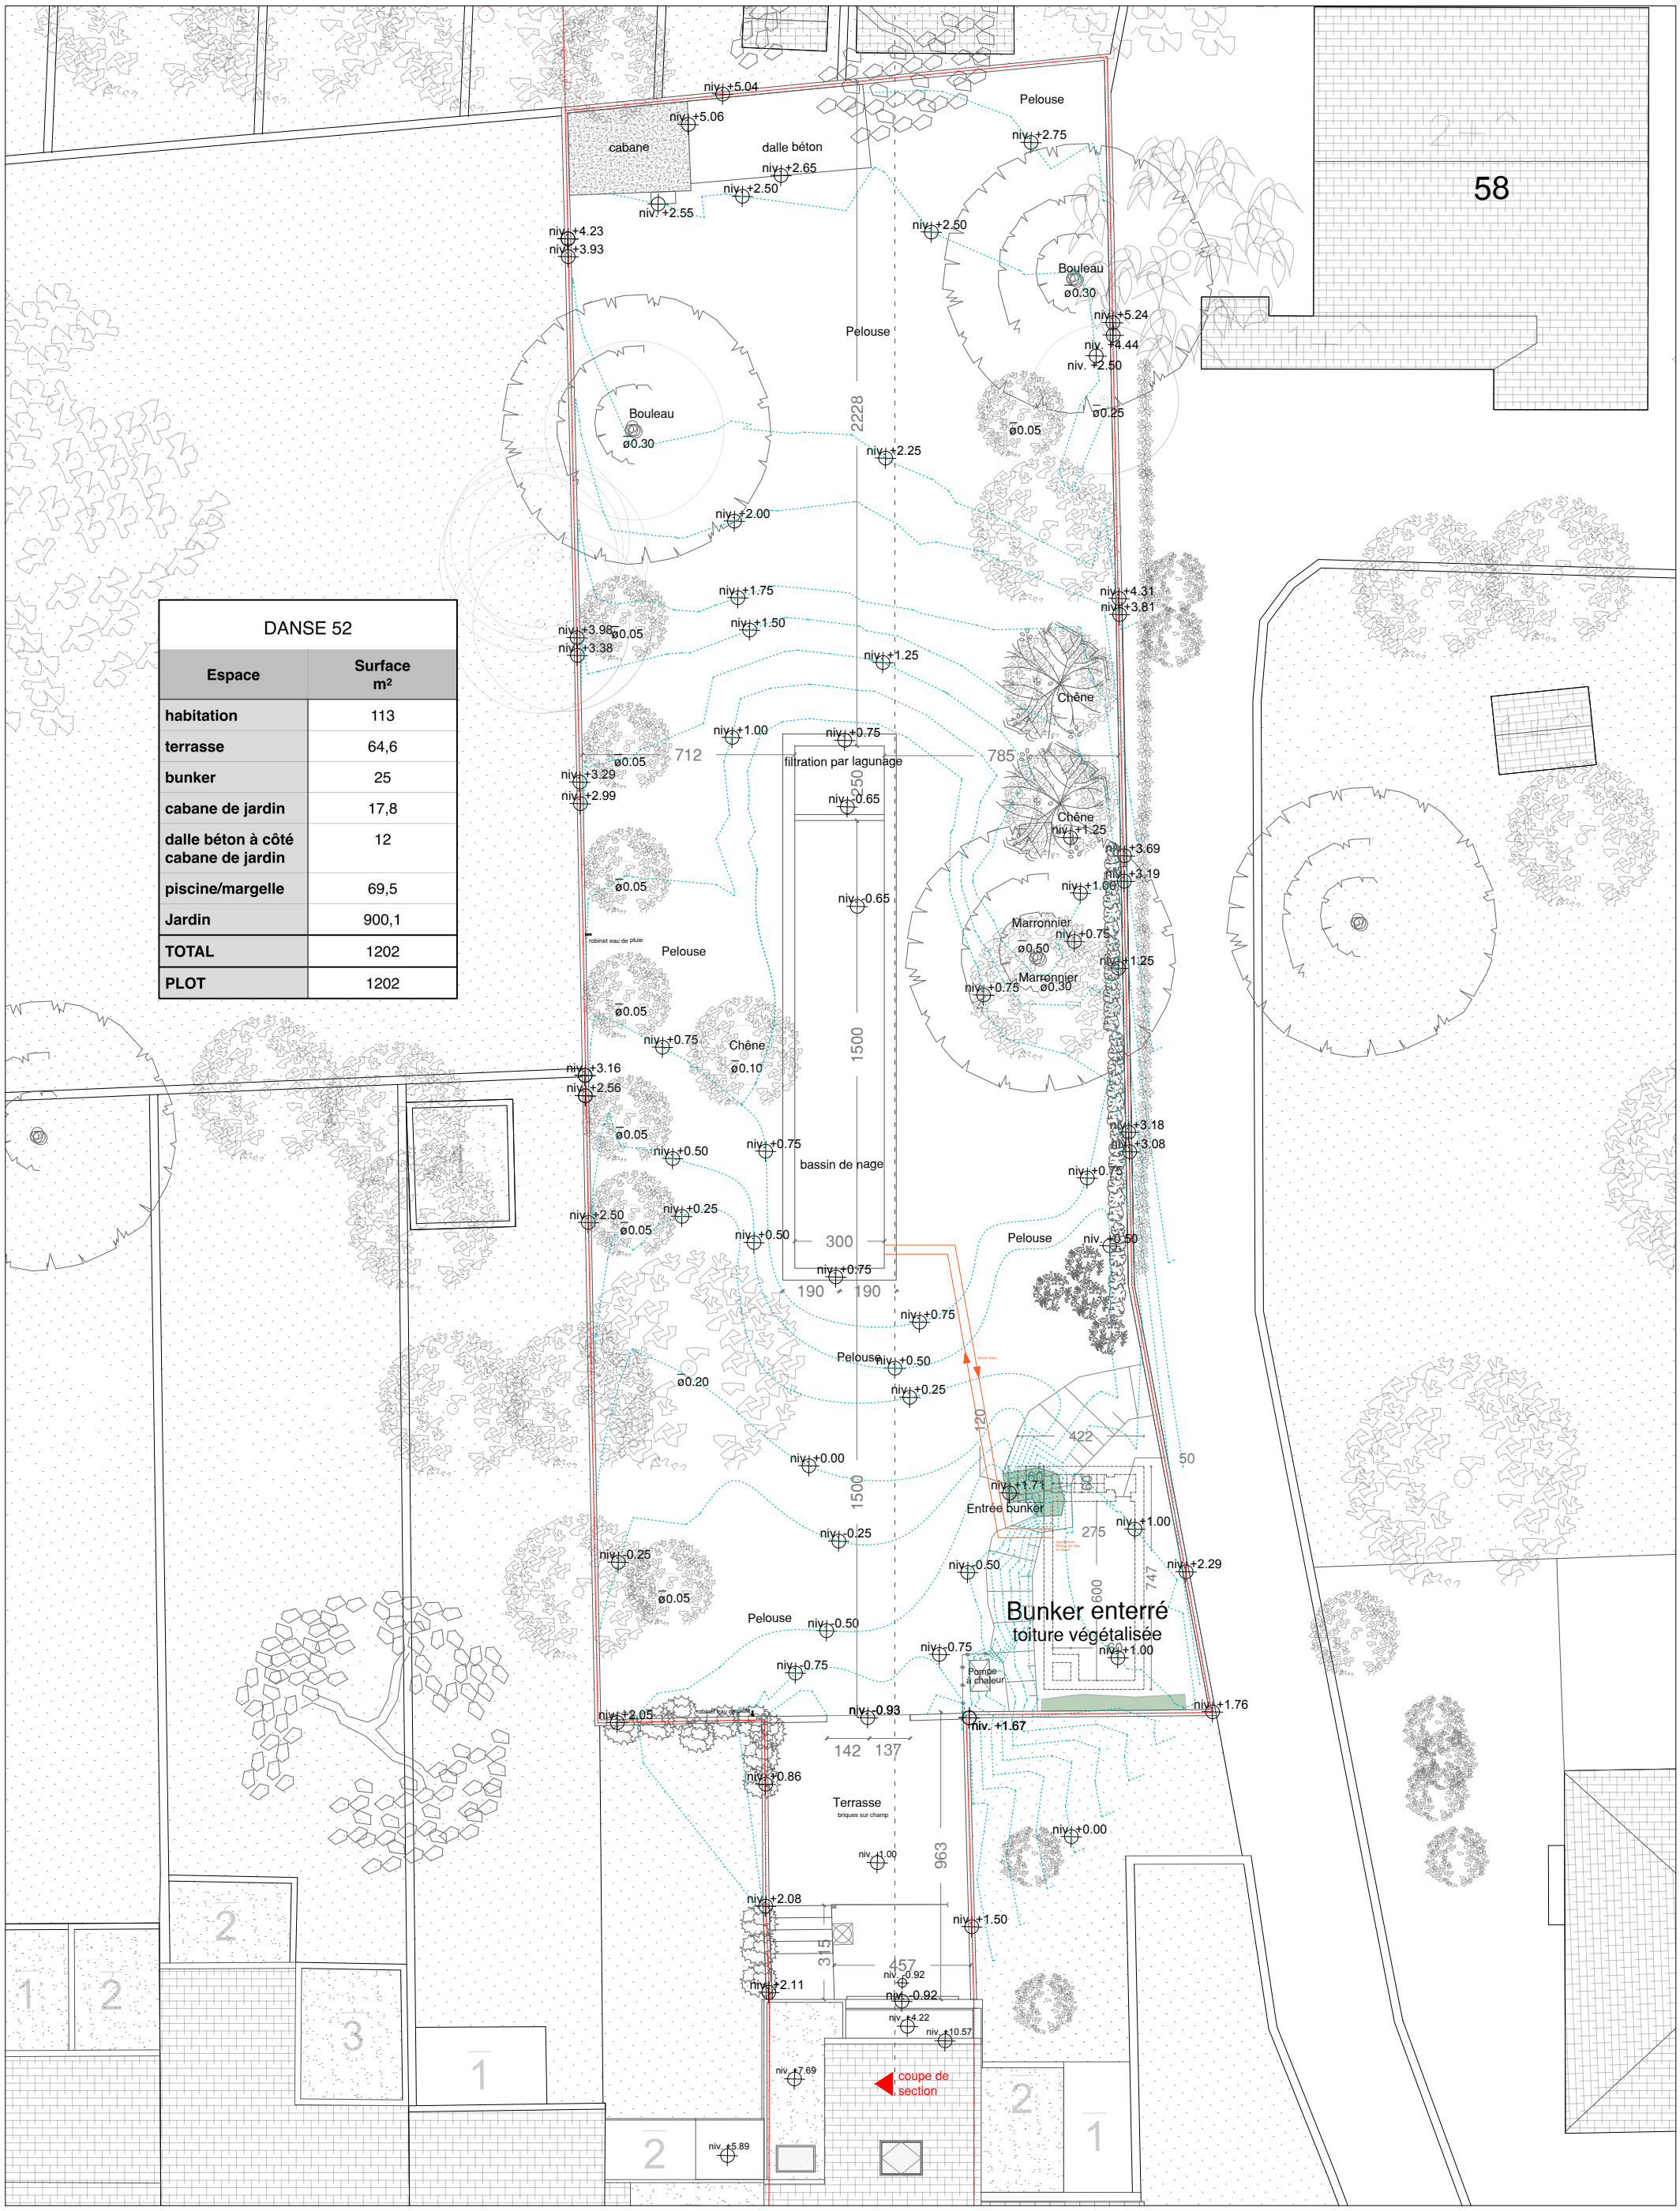

DANSE 52	
Espace	**Surface m²**
habitation	113
terrasse	64,6
bunker	25
cabane de jardin	17,8
dalle béton à côté cabane de jardin	12
piscine/margelle	69,5
Jardin	900,1
TOTAL	1202
PLOT	1202

PLANOMATIC
sprl architecte Jean-Philippe Annys
Rue de la Chanterelle 32 à B-1020 Bruxelles
Rue d'Alost 7 à B-1000 Bruxelles
tél: 02 230 11 20 / 0475 56 87 80 - fax: 02 230 05 14
e-mail: jean-philippe@planomatic.be

N

Plan d'implantation

SITUATION PROJETÉE

Rue Auguste Danse 52
Uccle 1180

Echelle: 1/200ème | Date: 21/08/2026

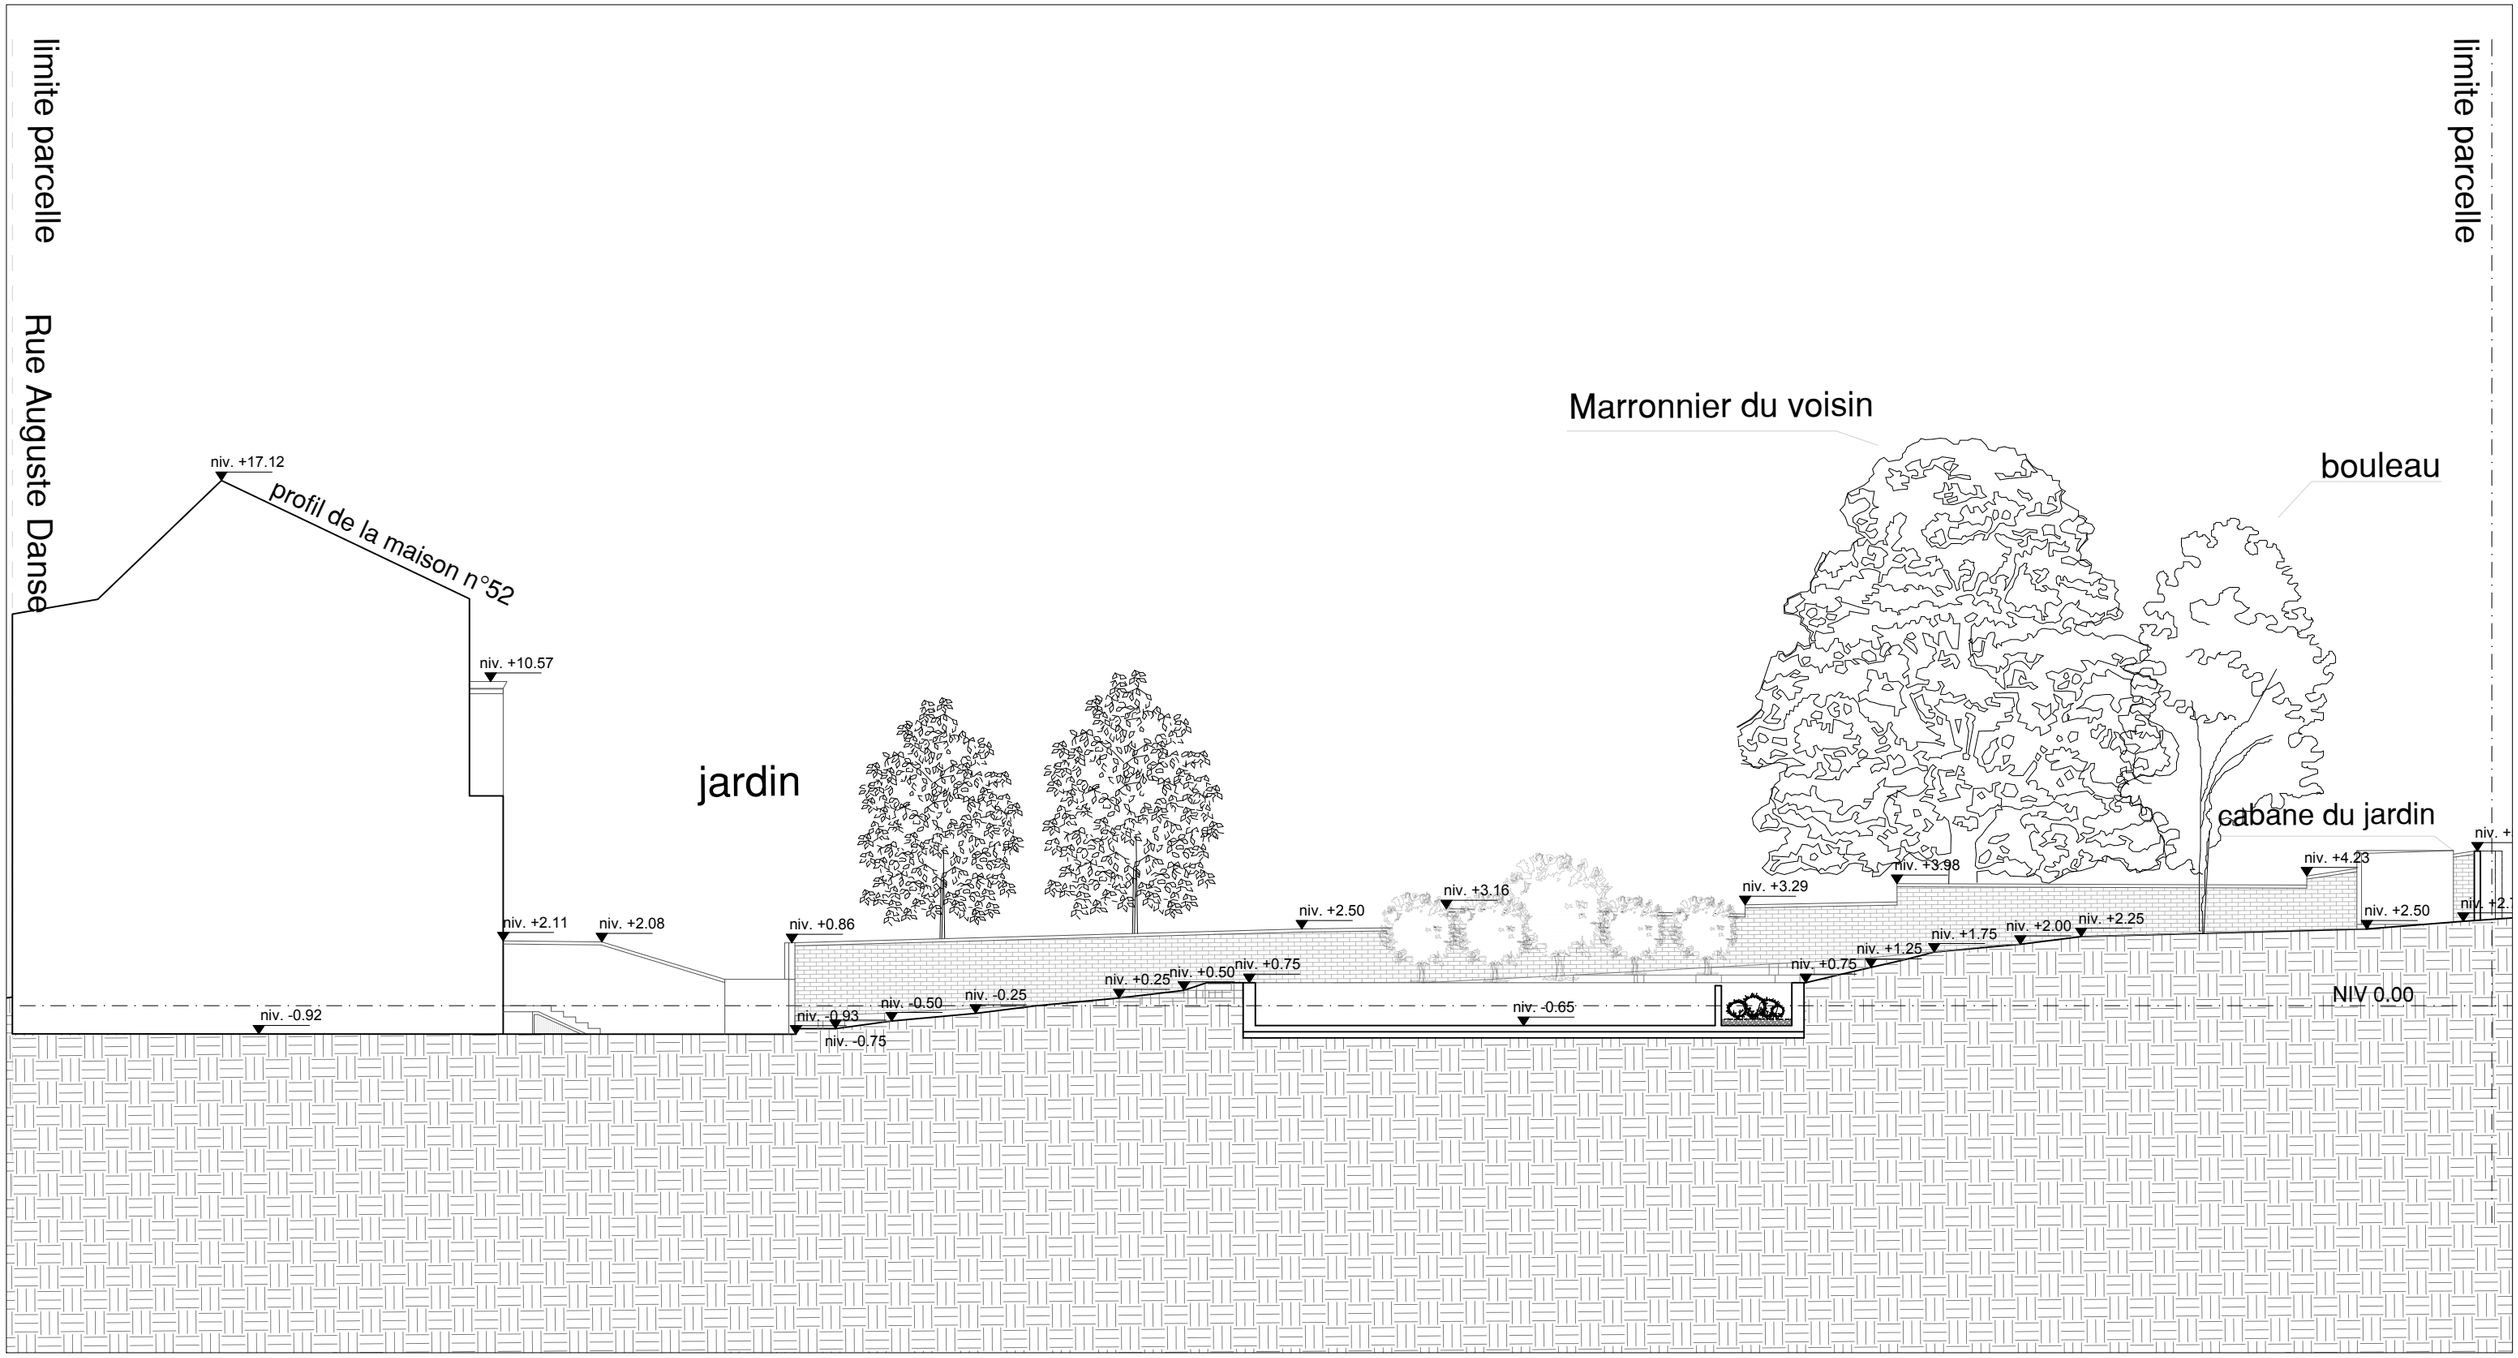

PLANOMATIC
sprl architecte Jean-Philippe Annys

Rue de la Chanterelle 32 à B-1020 Bruxelles
Rue d'Alost 7 à B-1000 Bruxelles
tél: 02 230 11 20 / 0475 56 87 80 - fax: 02 230 05 14
e-mail: jean-philippe@planomatic.be

Coupe de terrain

SITUATION PROJETÉE

Rue Auguste Danse 52
Uccle 1180

Echelle: 1/200ème	Date: 21/08/2026