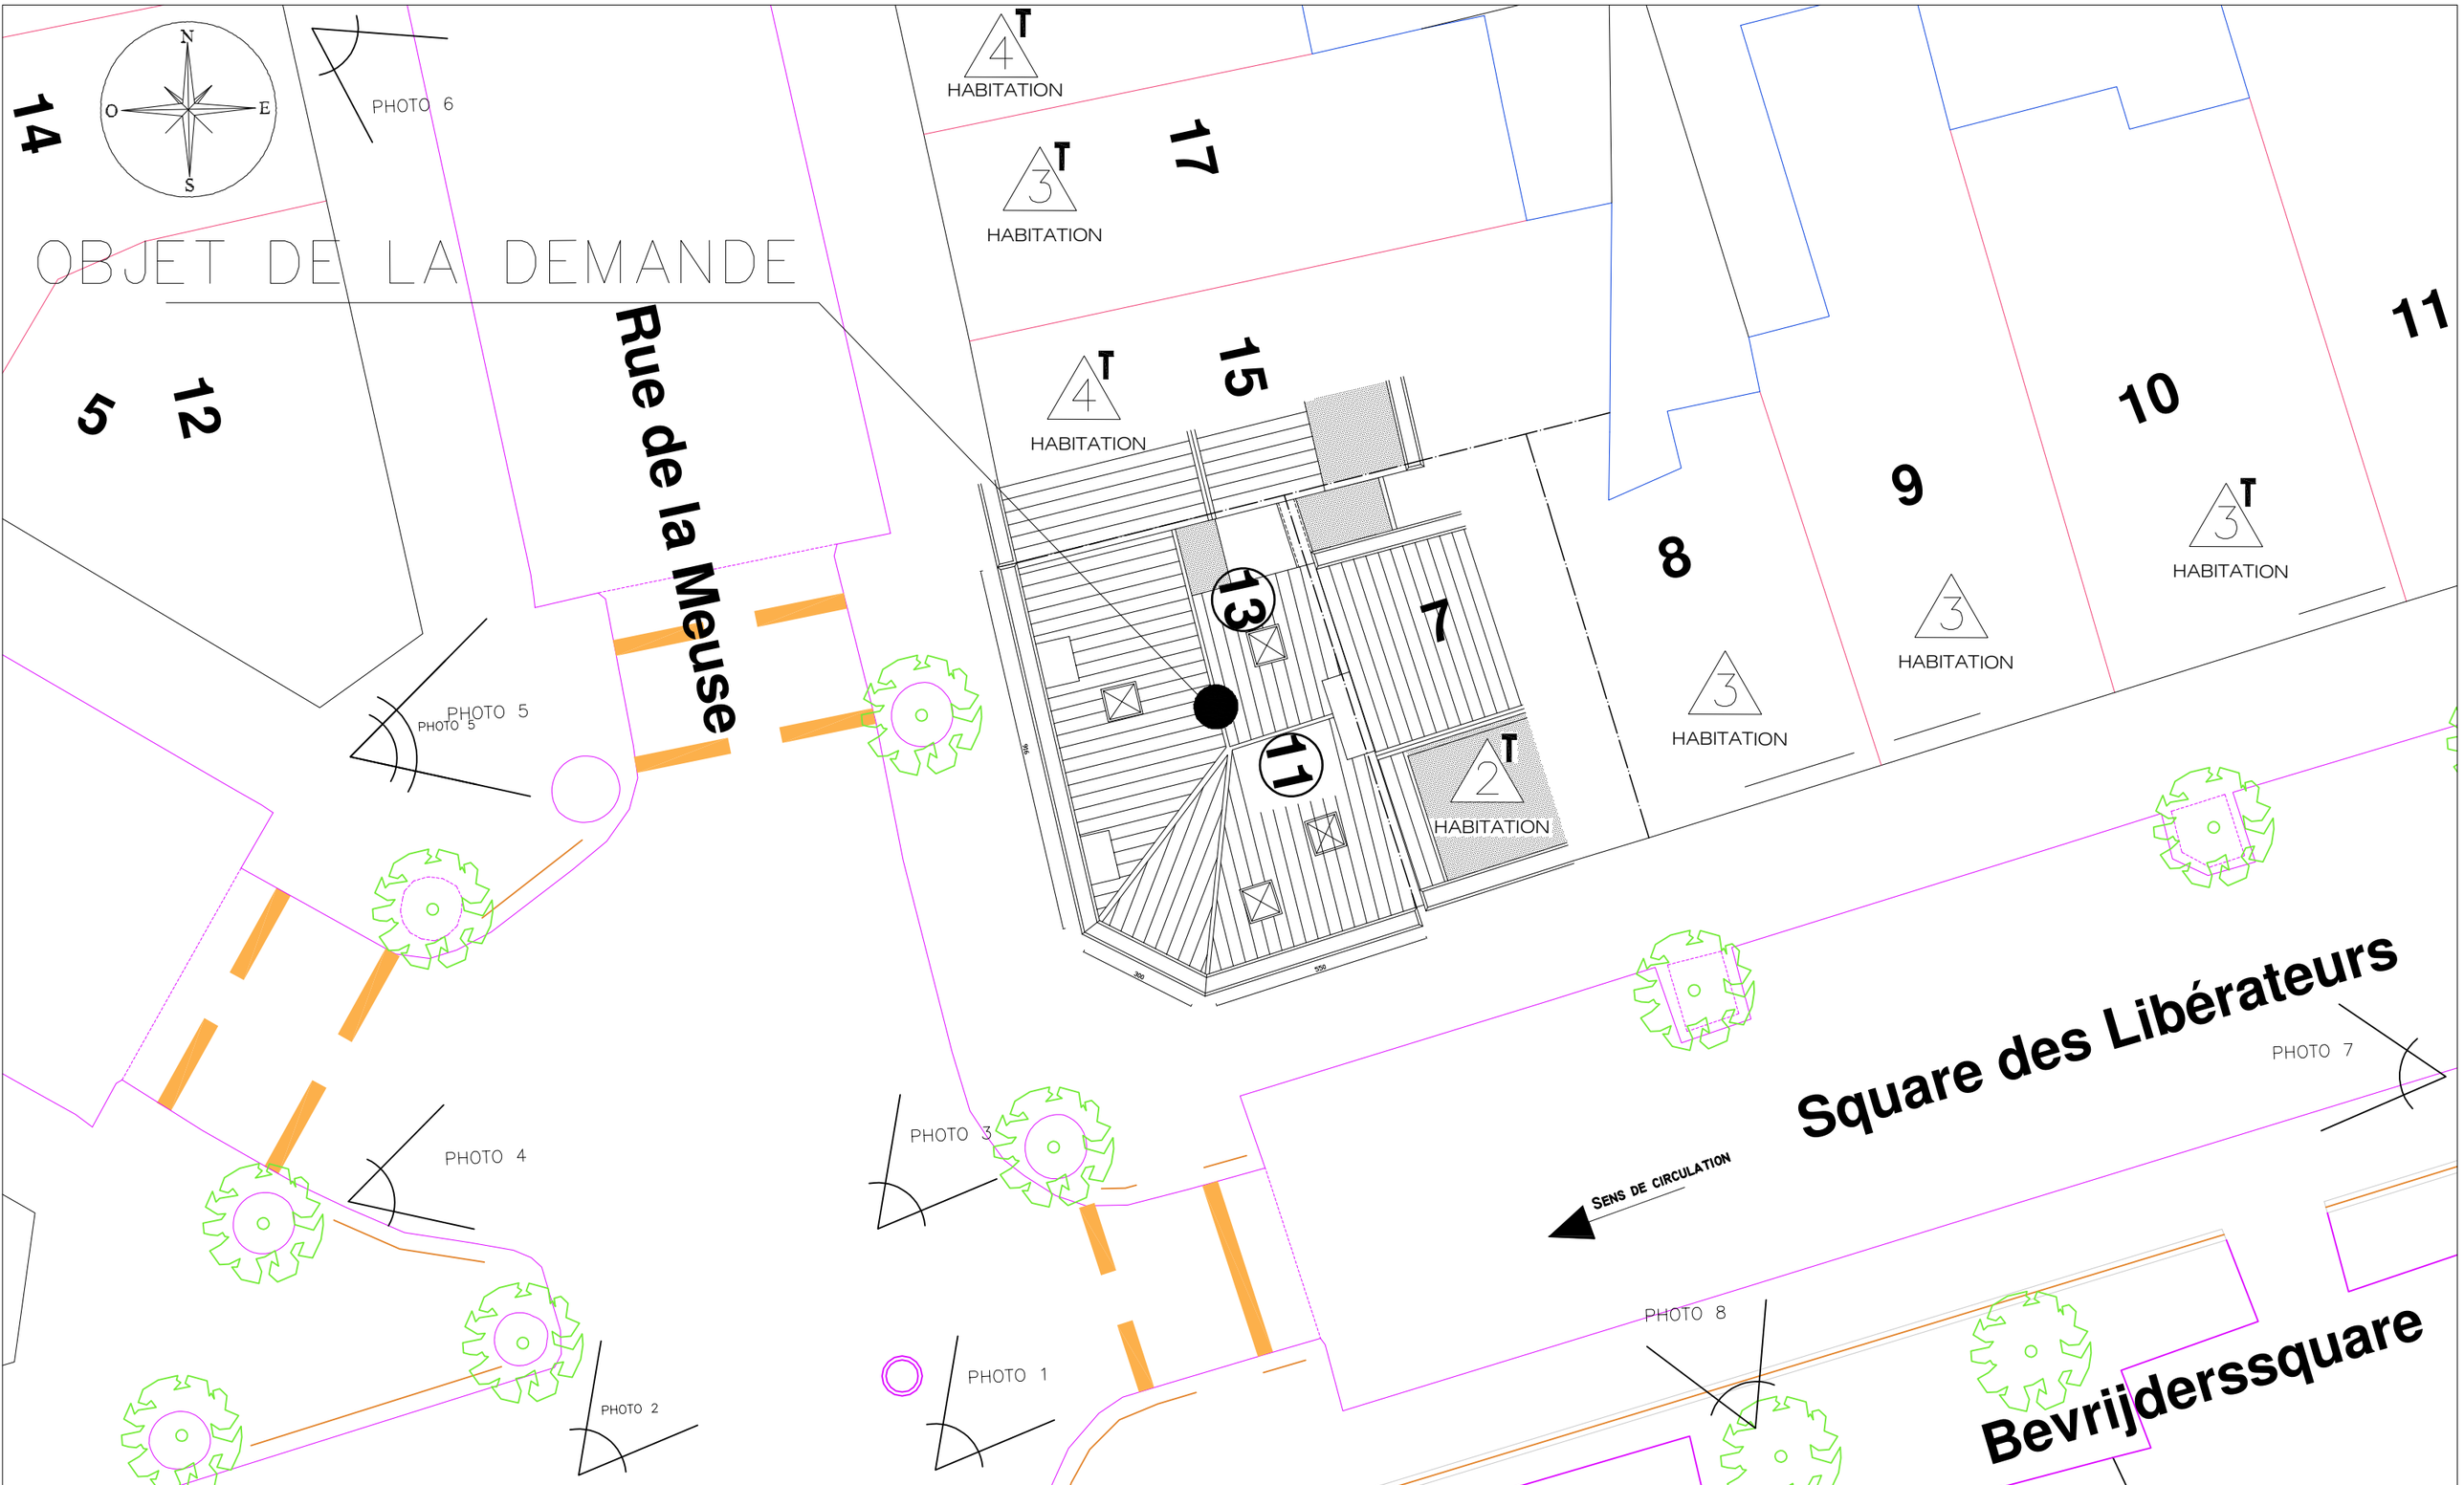

REGION DE BRUXELLES-CAPITALE COMMUNE: MOLENBEEK-SAINT- JEAN	OBJET DE LA DEMANDE	ADRESSE DU BIEN	LE DEMANDEUR	ARCHITECTE	MODIFICATION	
PERMIS D'URBANISME	– Aménagement d'un studio dans l'étage sous toiture. – Création de deux lucarnes. SITUATION EXISTANTE DE FAIT	Rue de la Meuse 11–13, 1080 BRUXELLES				31–08–2026

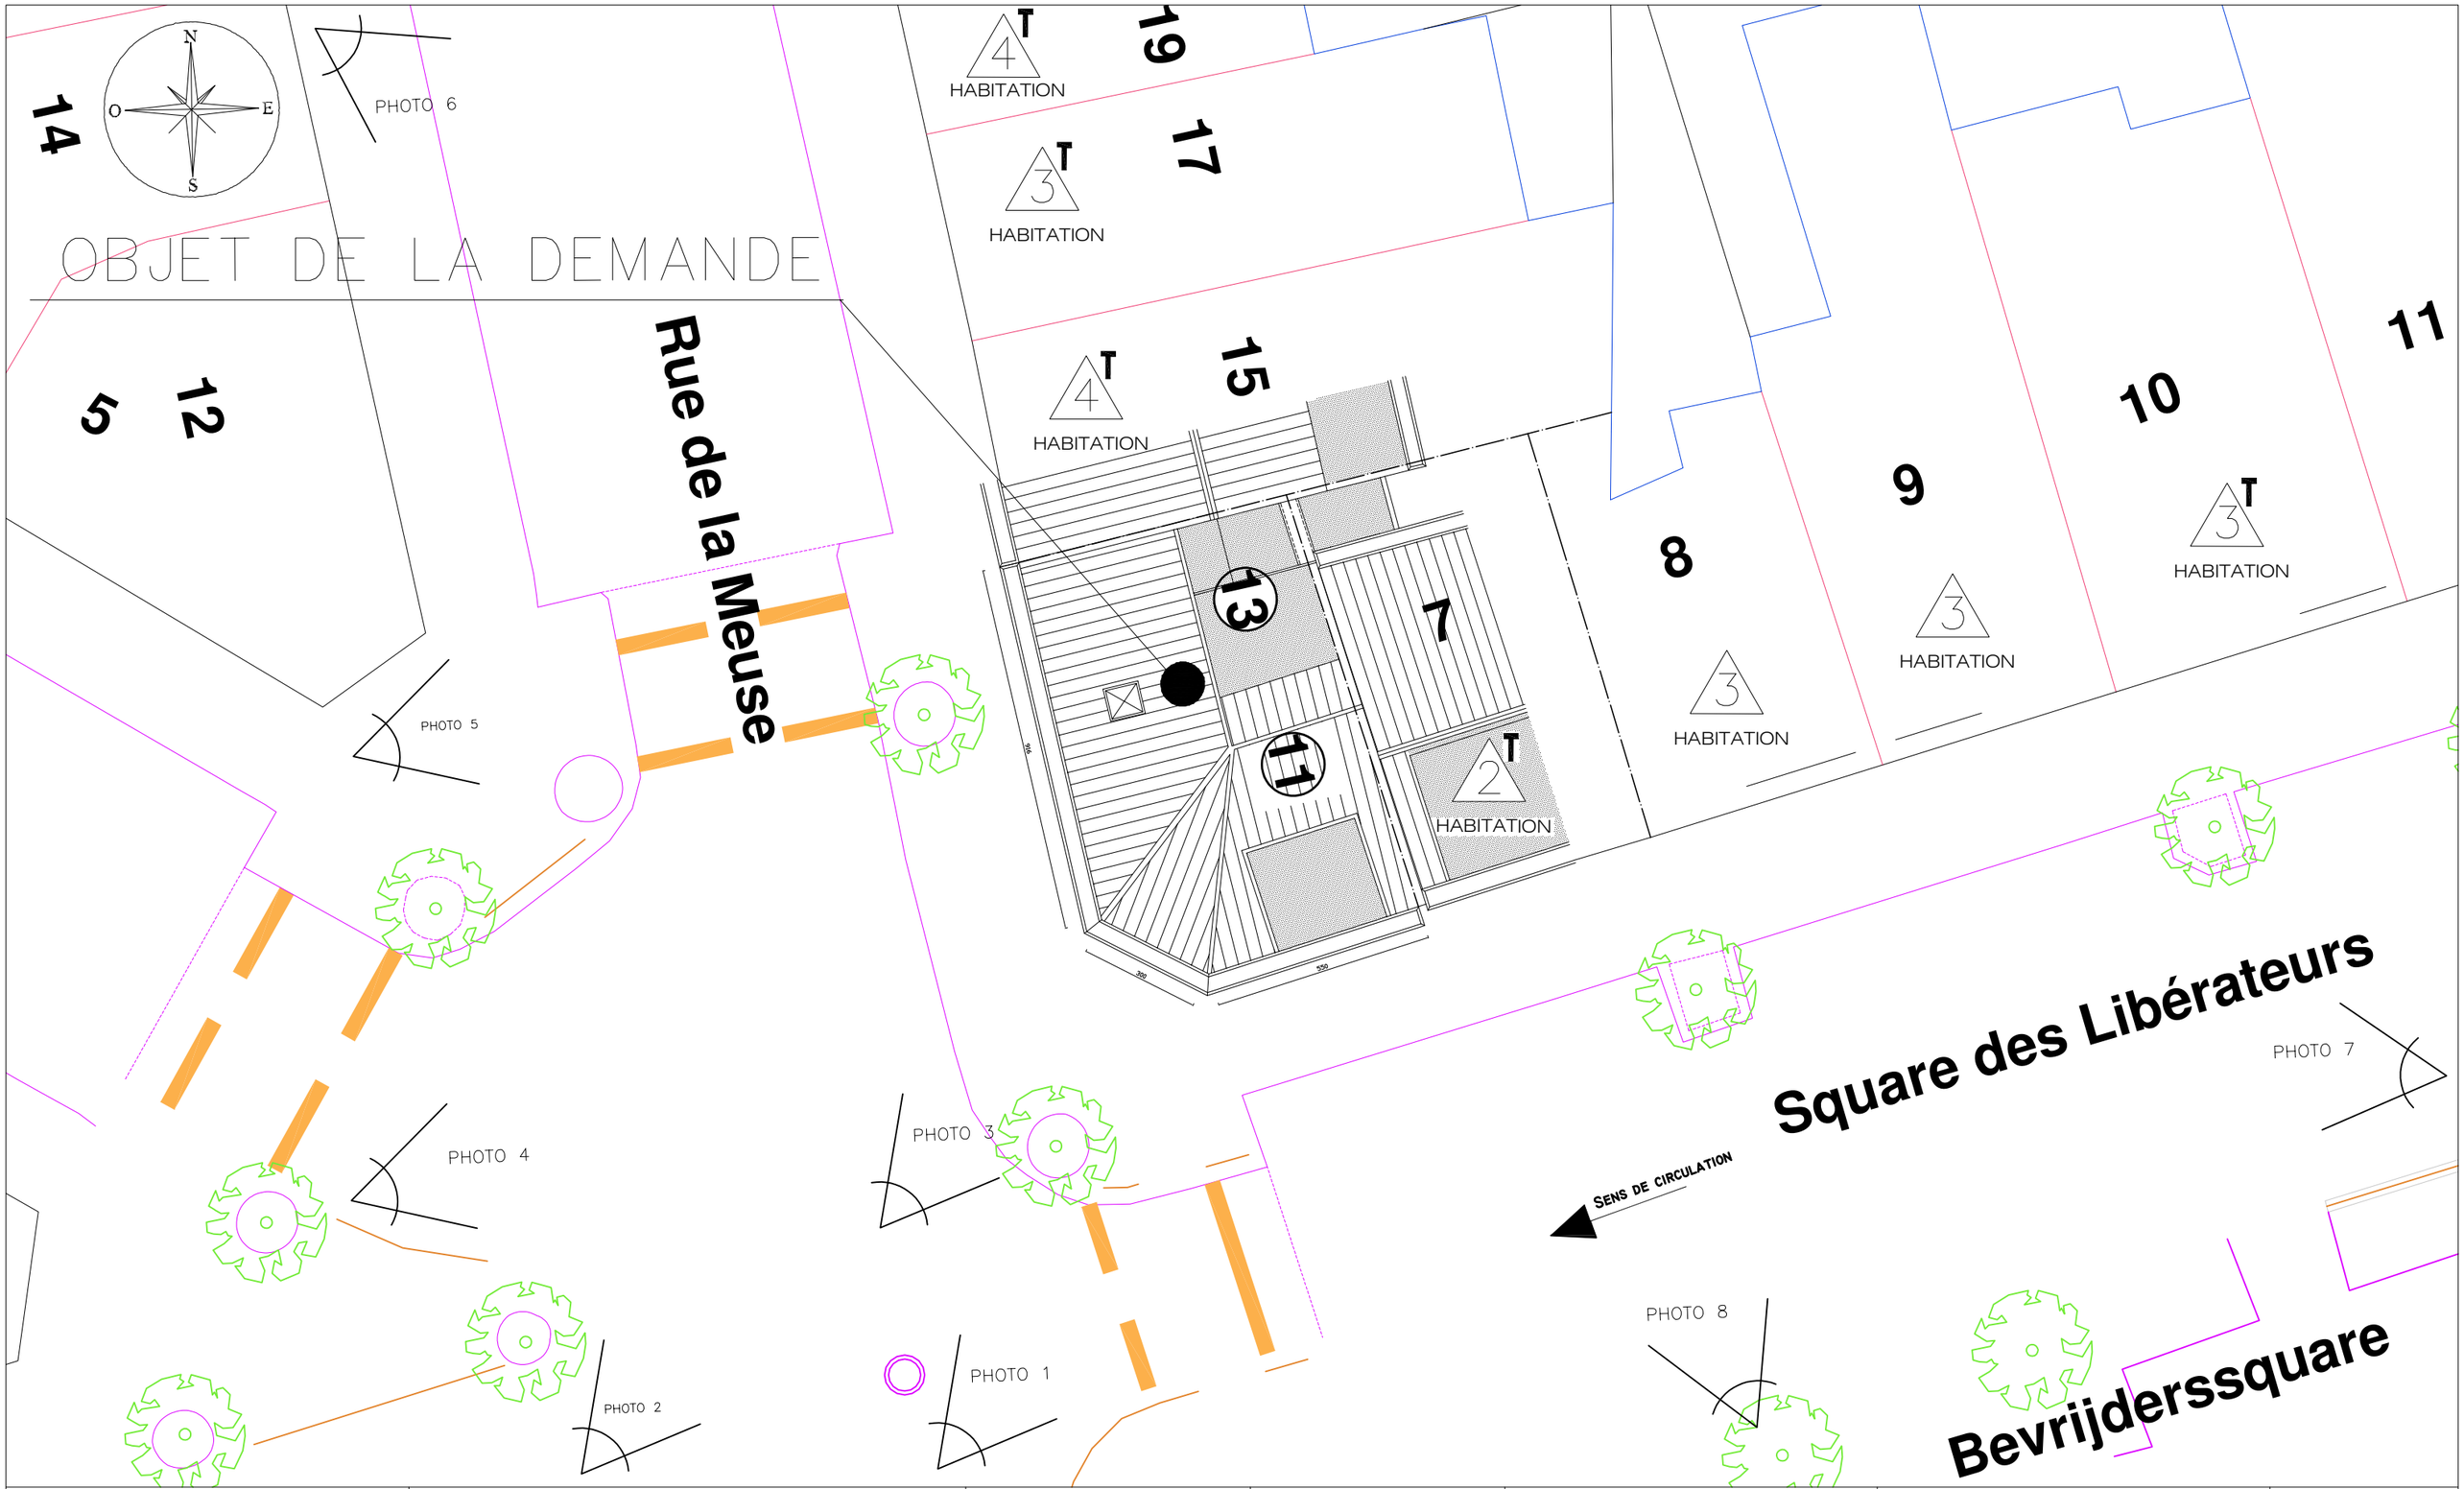

REGION DE BRUXELLES-CAPITALE COMMUNE: MOLENBEEK-SAINT- JEAN	OBJET DE LA DEMANDE	ADRESSE DU BIEN	LE DEMANDEUR	ARCHITECTE	MODIFICATION	
PERMIS D'URBANISME	– Aménagement d'un studio dans l'étage sous toiture. – Création de deux lucarnes. SITUATION PROJETEE	Rue de la Meuse 11–13, 1080 BRUXELLES				31–08–2026

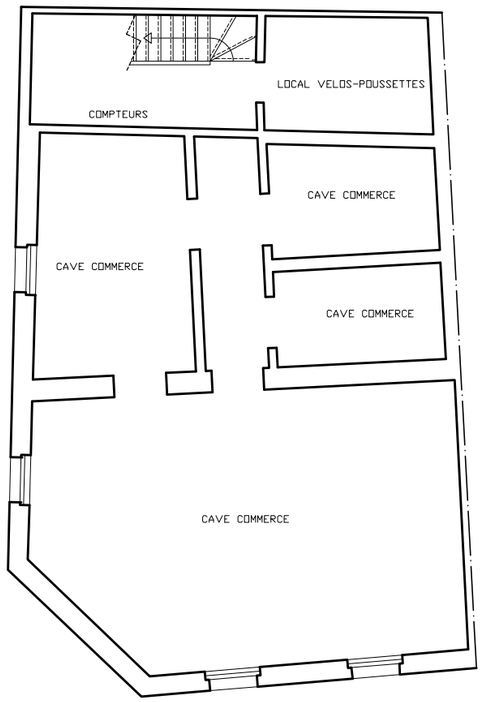

SOUS-SOL

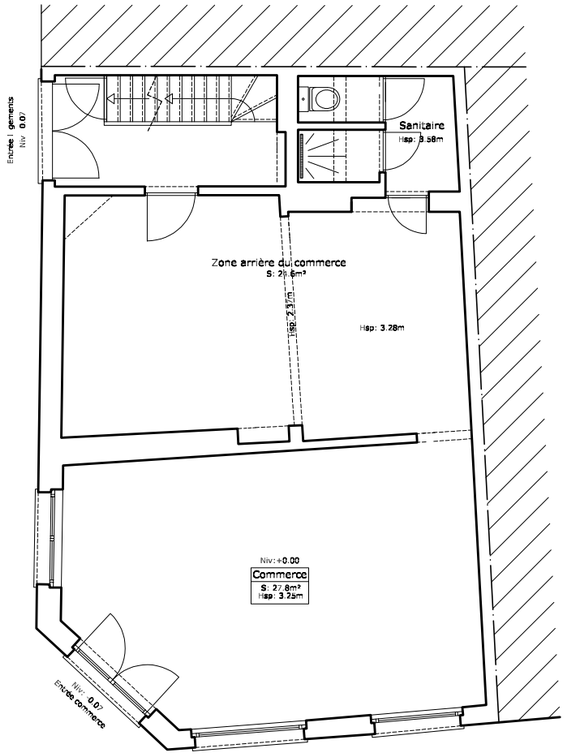

REZ-DE-CHAUSSÉE

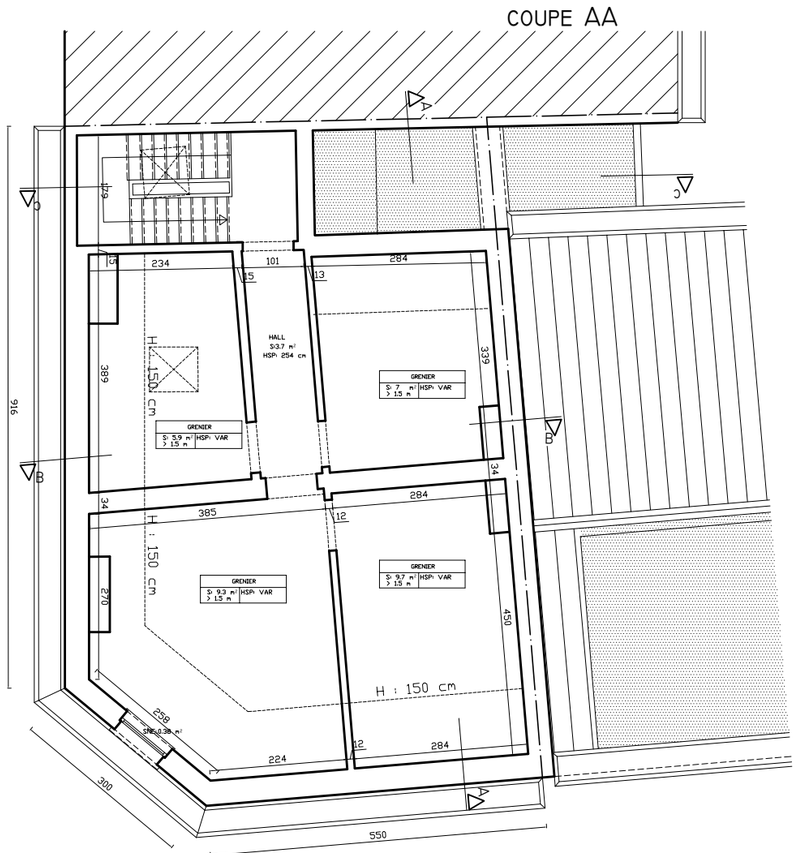

SOUS TOITURE

REGION DE BRUXELLES-CAPITALE COMMUNE: MOLENBEEK-SAINT- JEAN	OBJET DE LA DEMANDE	ADRESSE DU BIEN	LE DEMANDEUR	ARCHITECTE	MODIFICATION	
PERMIS D'URBANISME	– Aménagement d'un studio dans l'étage sous toiture. – Création de deux lucarnes. SITUATION LICITE	Rue de la Meuse 11–13, 1080 BRUXELLES				PLAN Ech. 1/100 27–09–2026

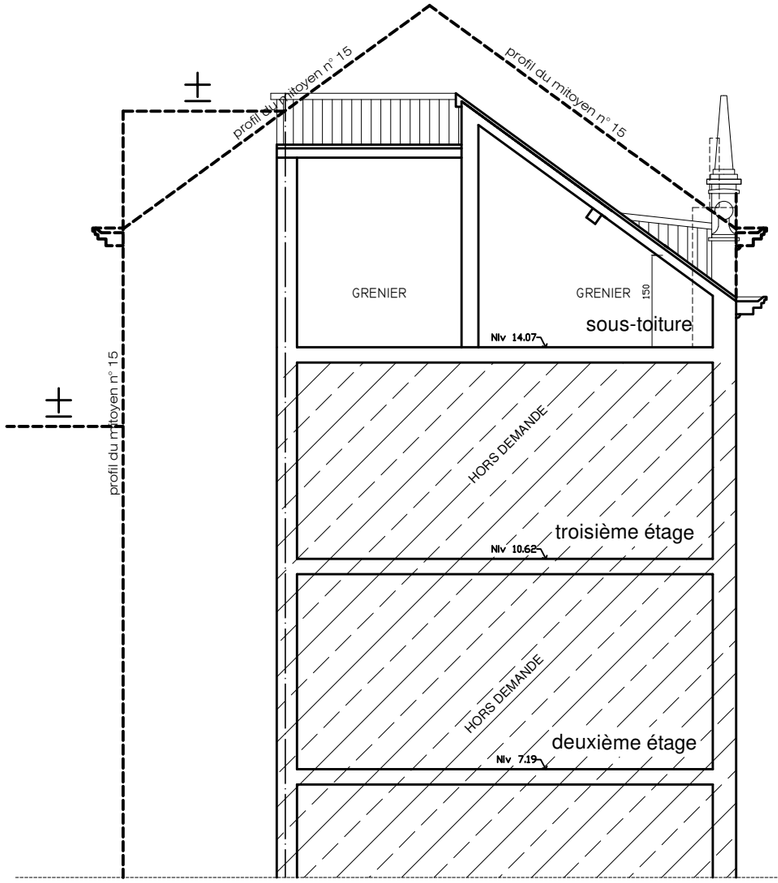

COUPE BB

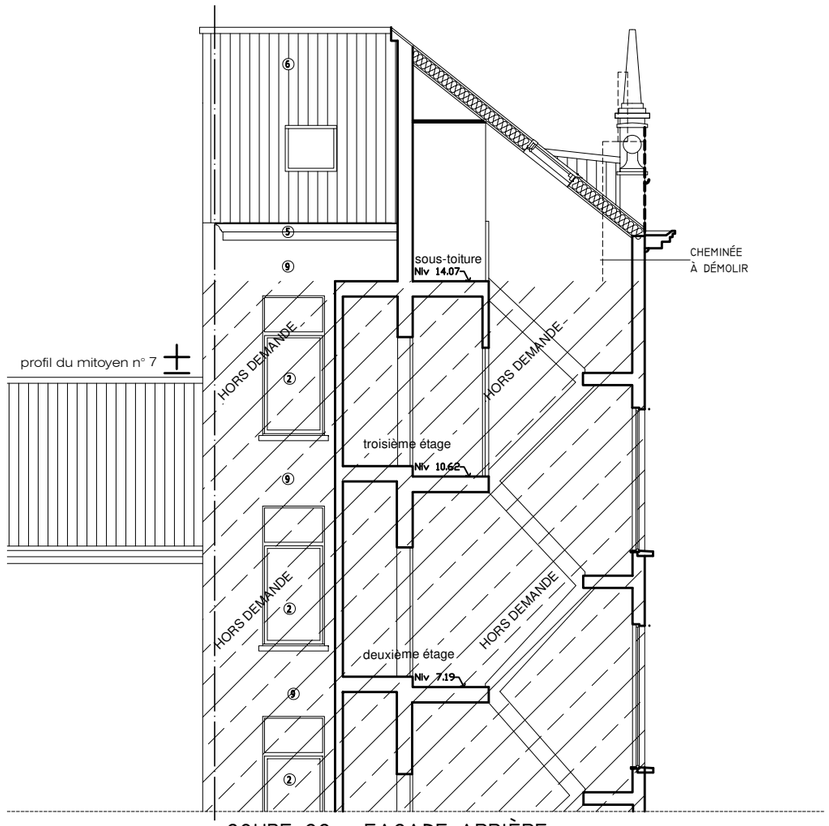

COUPE CC - FAÇADE ARRIÈRE

REGION DE BRUXELLES-CAPITALE COMMUNE: MOLENBEEK-SAINT- JEAN	OBJET DE LA DEMANDE	ADRESSE DU BIEN	LE DEMANDEUR	ARCHITECTE	MODIFICATION	
PERMIS D'URBANISME	– Aménagement d'un studio dans l'étage sous toiture. – Création de deux lucarnes. SITUATION LICITE	Rue de la Meuse 11–13, 1080 BRUXELLES				PLAN Ech. 1/100 27–09–2026

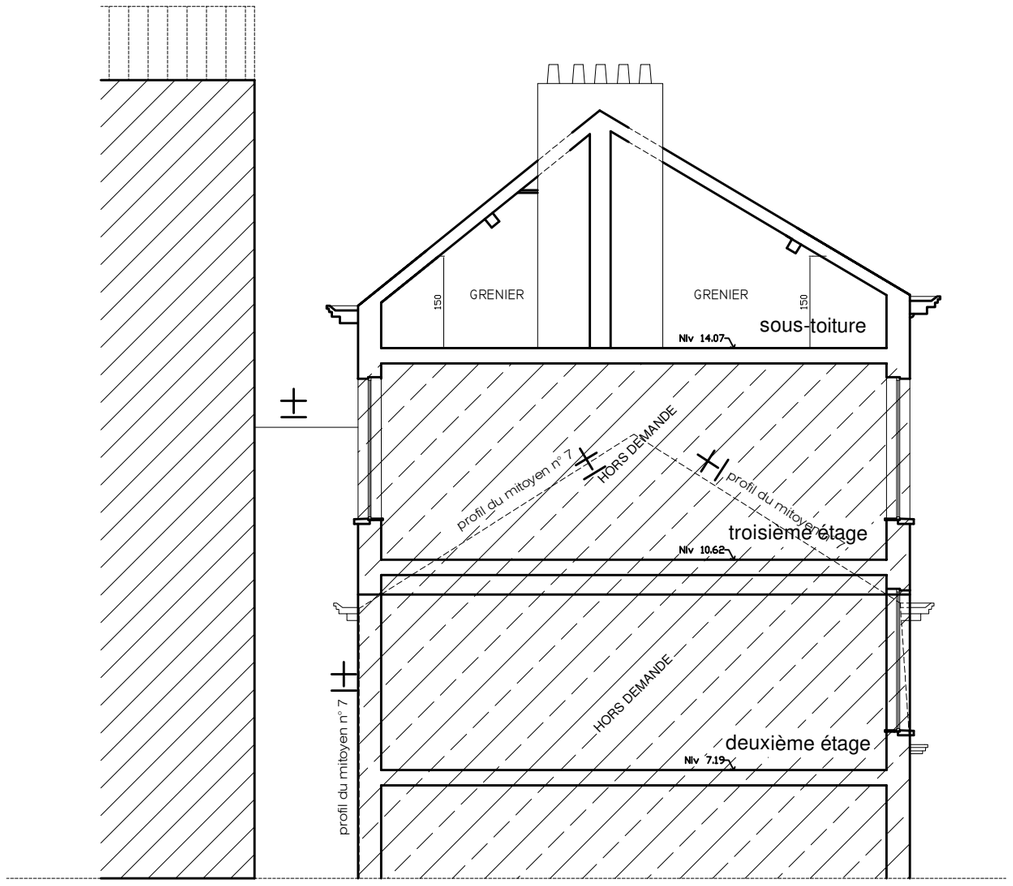

COUPE AA

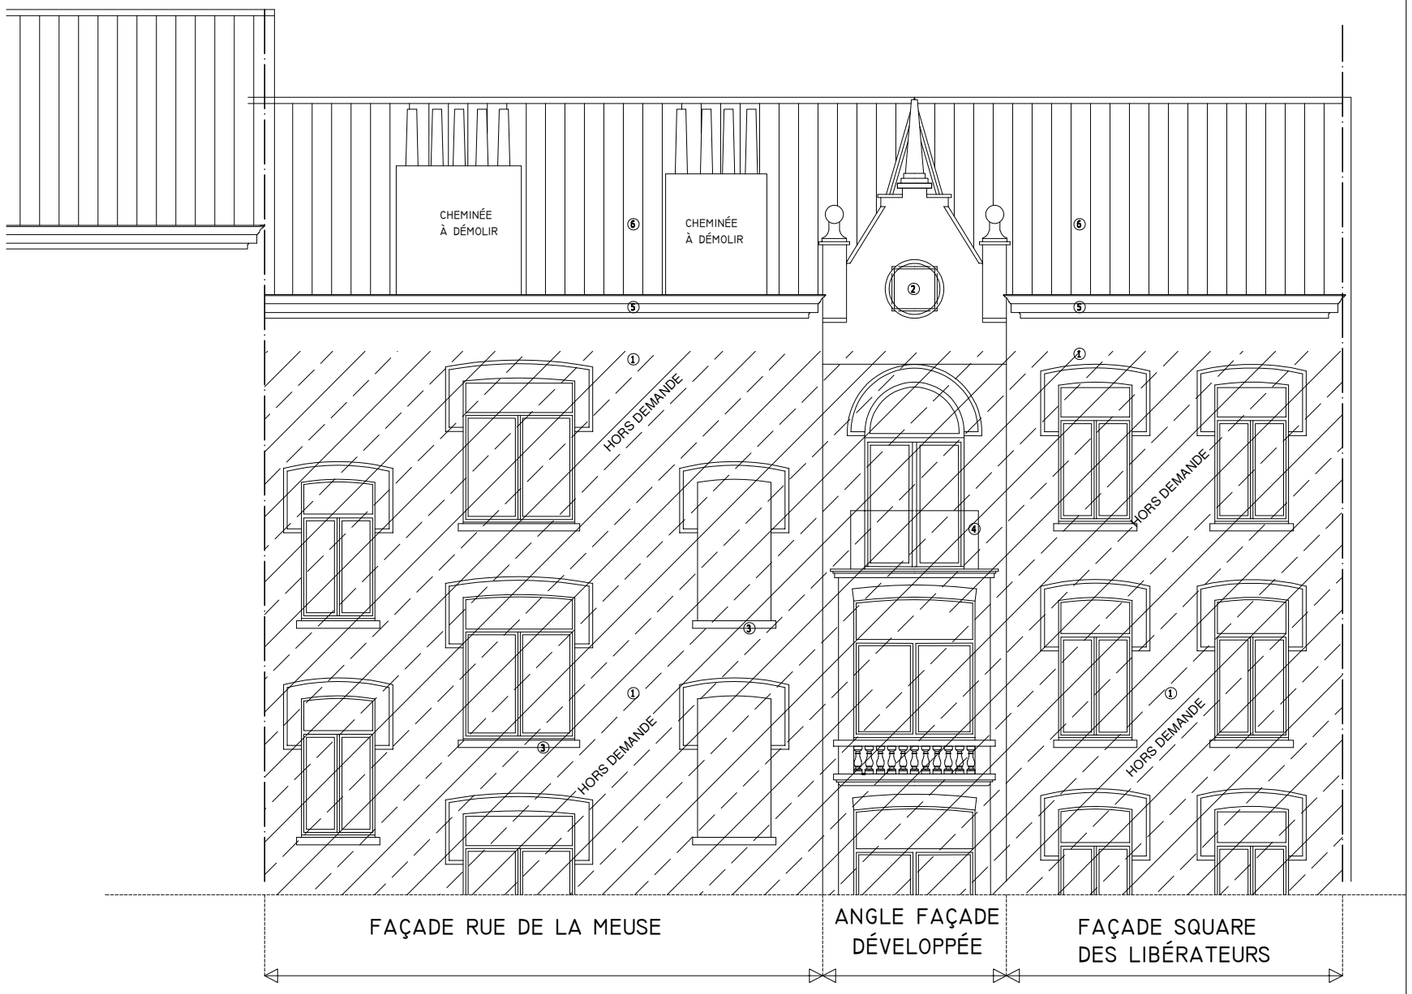

REGION DE BRUXELLES-CAPITALE COMMUNE: MOLENBEEK-SAINT- JEAN	OBJET DE LA DEMANDE	ADRESSE DU BIEN	LE DEMANDEUR	ARCHITECTE	MODIFICATION	
PERMIS D'URBANISME	– Aménagement d'un studio dans l'étage sous toiture. – Création de deux lucarnes. SITUATION LICITE	Rue de la Meuse 11–13, 1080 BRUXELLES				PLAN Ech. 1/100 27–09–2026

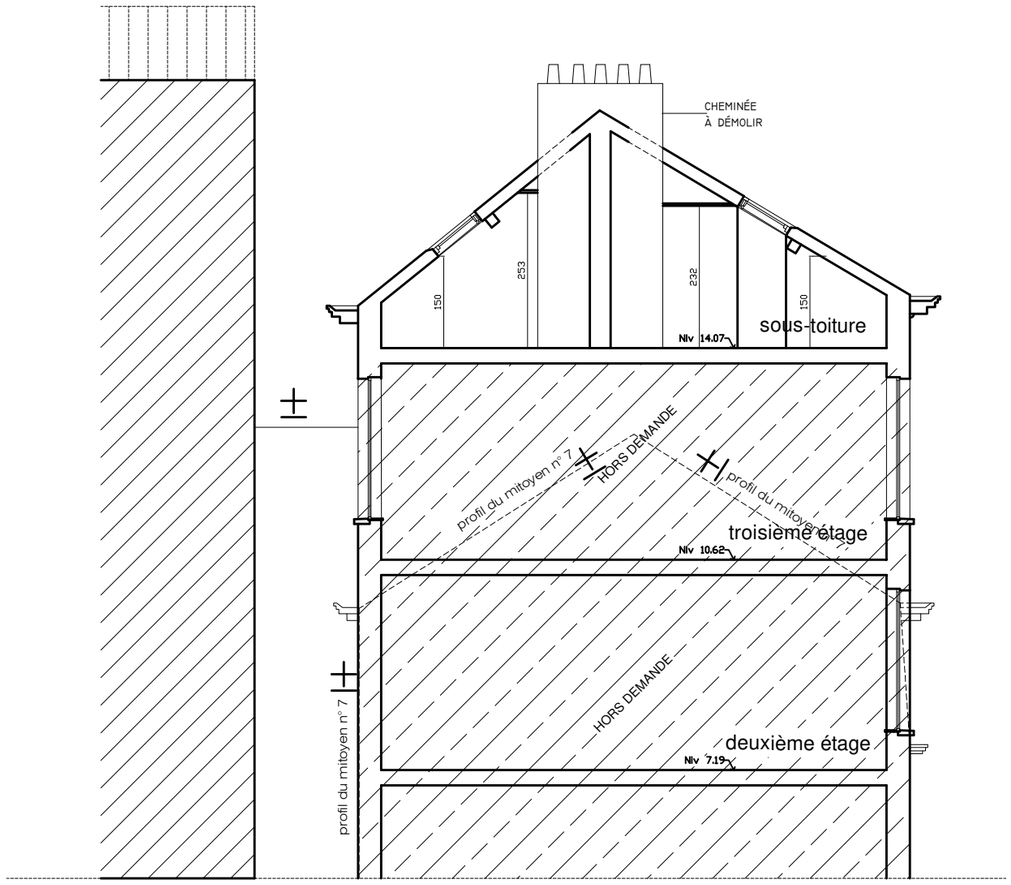

COUPE AA

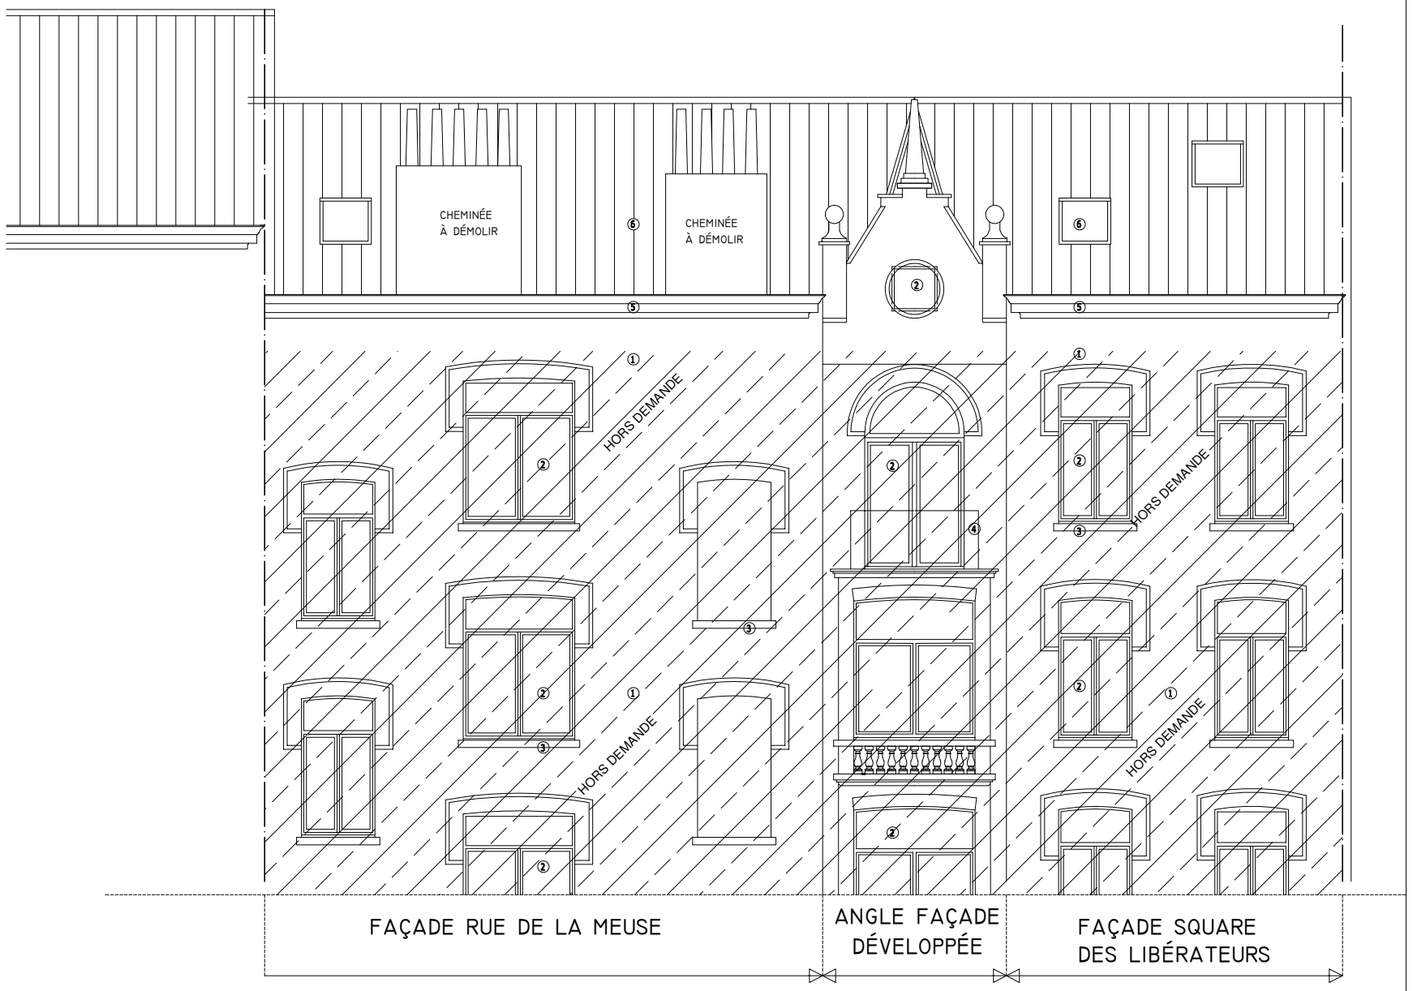

FAÇADE RUE DE LA MEUSE | ANGLE FAÇADE DÉVELOPPÉE | FAÇADE SQUARE DES LIBÉRATEURS

REGION DE BRUXELLES-CAPITALE COMMUNE: MOLENBEEK-SAINT- JEAN	OBJET DE LA DEMANDE	ADRESSE DU BIEN	LE DEMANDEUR	ARCHITECTE	MODIFICATION			
					date	modifications	indice	
PERMIS D'URBANISME	– Aménagement d'un studio dans l'étage sous toiture. – Création de deux lucarnes. SITUATION EXISTANTE DE FAIT	Rue de la Meuse 11–13, 1080 BRUXELLES			29-07-2026	Modifications suite incomplet du 10-09-2026	A	PLAN Ech. 1/100
					26-10-2026	Modifications suite incomplet du 22-10-2026	B	
								31–08–2026

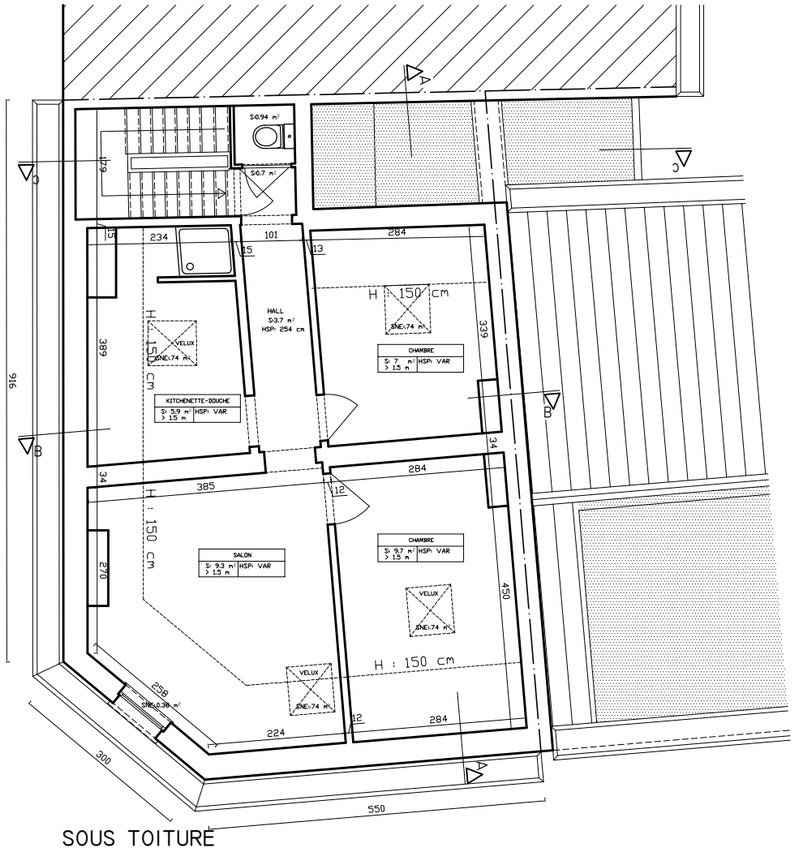

SOUS TOITURE
SIT. EXISTANTE

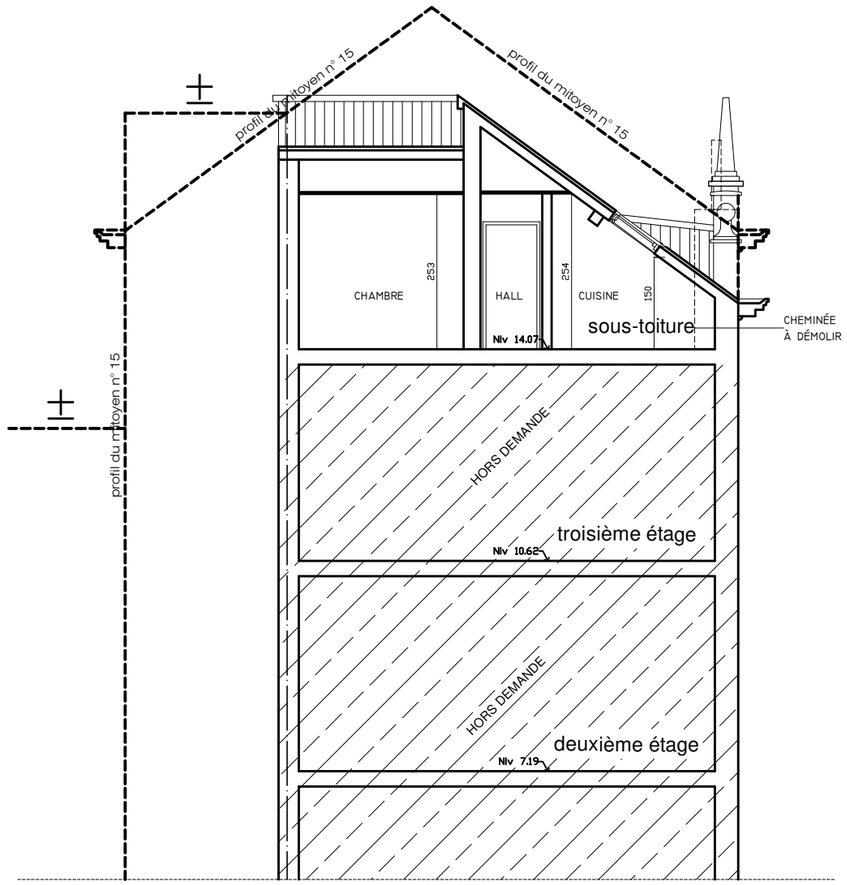

COUPE BB

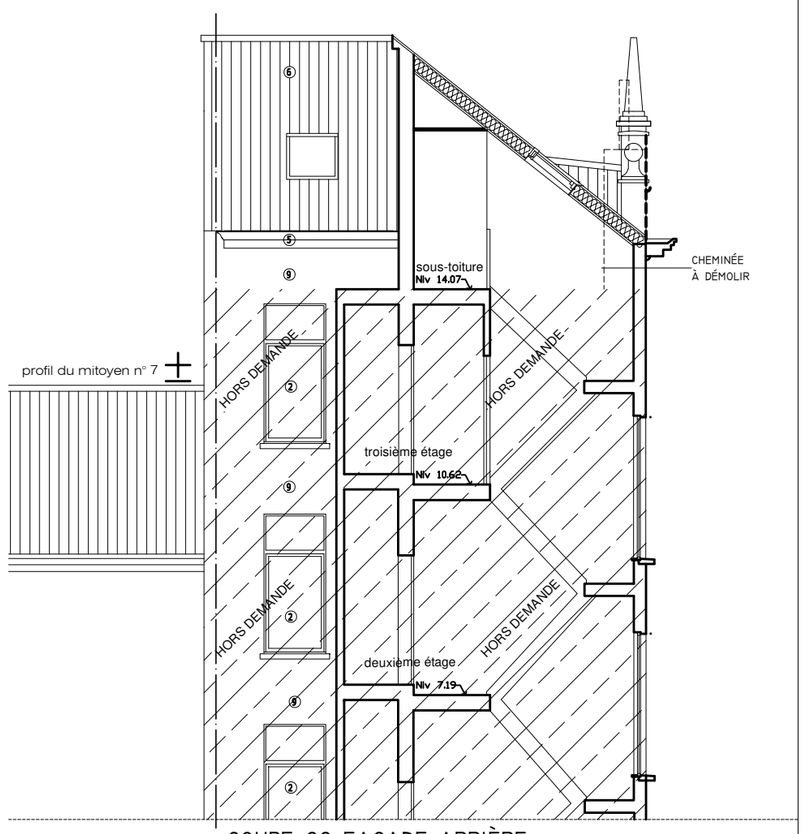

COUPE CC FAÇADE ARRIÈRE

REGION DE BRUXELLES-CAPITALE COMMUNE: MOLENBEEK-SAINT- JEAN	OBJET DE LA DEMANDE	ADRESSE DU BIEN	LE DEMANDEUR	ARCHITECTE	MODIFICATION			
					date	modifications	indice	
PERMIS D'URBANISME	– Aménagement d'un studio dans l'étage sous toiture. – Création de deux lucarnes. SITUATION EXISTANTE DE FAIT	Rue de la Meuse 11–13, 1080 BRUXELLES			29-07-2026	Modifications suite incomplet du 10-09-2026	A	PLAN Ech. 1/100
					26-10-2026	Modifications suite incomplet du 22-10-2026	B	
								31–08–2026

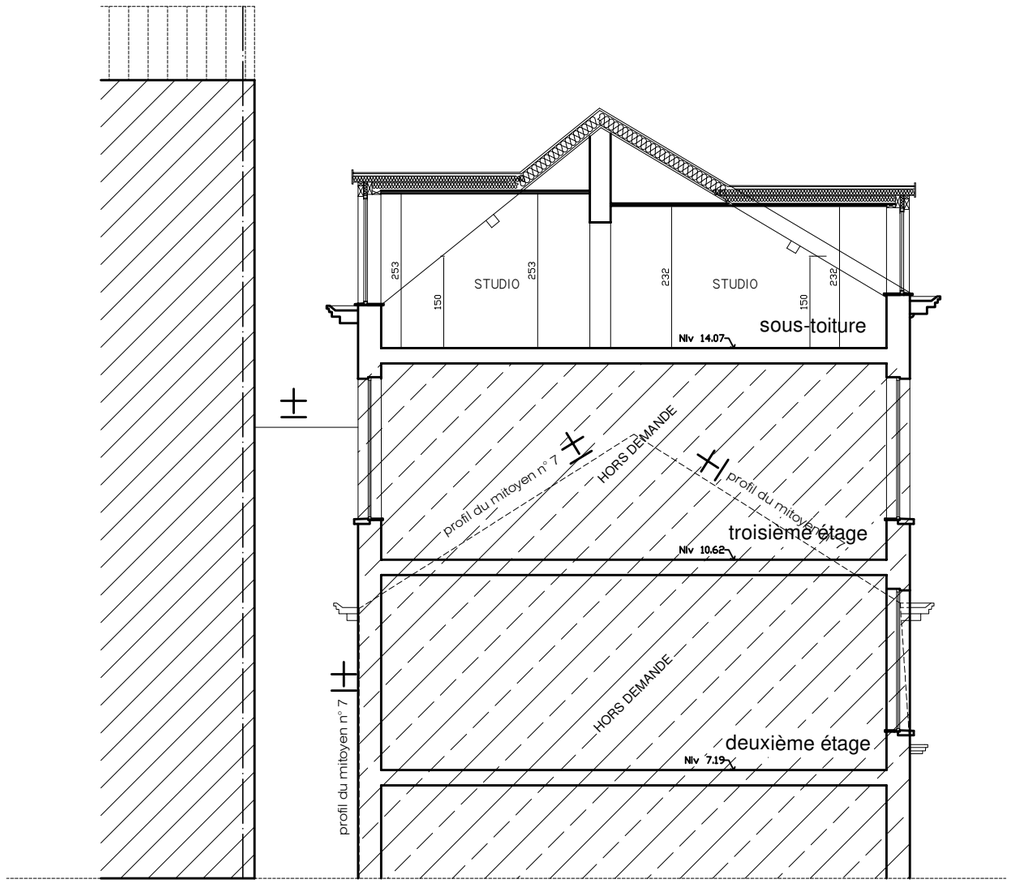

COUPE AA



REGION DE BRUXELLES-CAPITALE COMMUNE: MOLENBEEK-SAINT- JEAN	OBJET DE LA DEMANDE	ADRESSE DU BIEN	LE DEMANDEUR	ARCHITECTE	MODIFICATION			
					date	modifications	indice	
PERMIS D'URBANISME	– Aménagement d'un studio dans l'étage sous toiture. – Création de deux lucarnes. SITUATION PROJETEE	Rue de la Meuse 11–13, 1080 BRUXELLES			29-07-2026	Modifications suite incomplet du 10-09-2026	A	PLAN Ech. 1/100
					26-10-2026	Modifications suite incomplet du 22-10-2026	B	
								31–08–2026

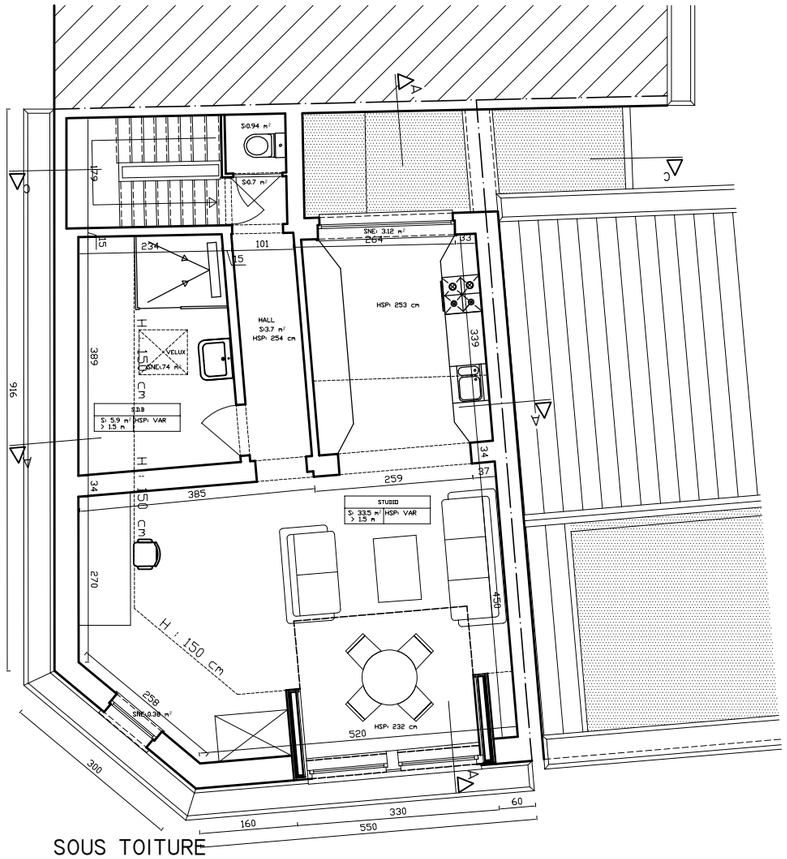

SOUS TOITURE

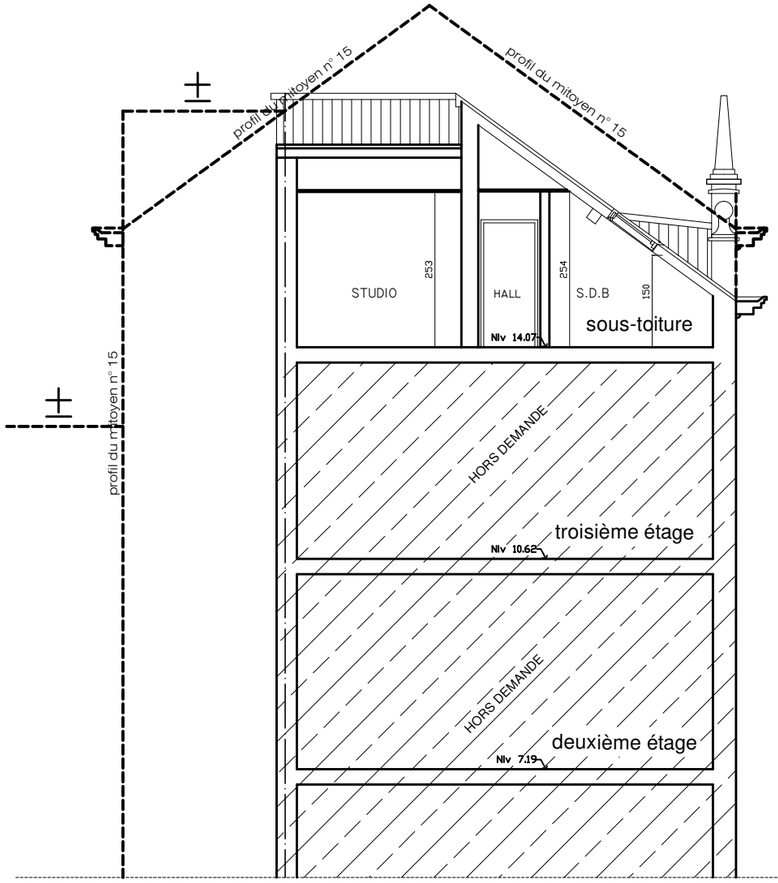

COUPE BB

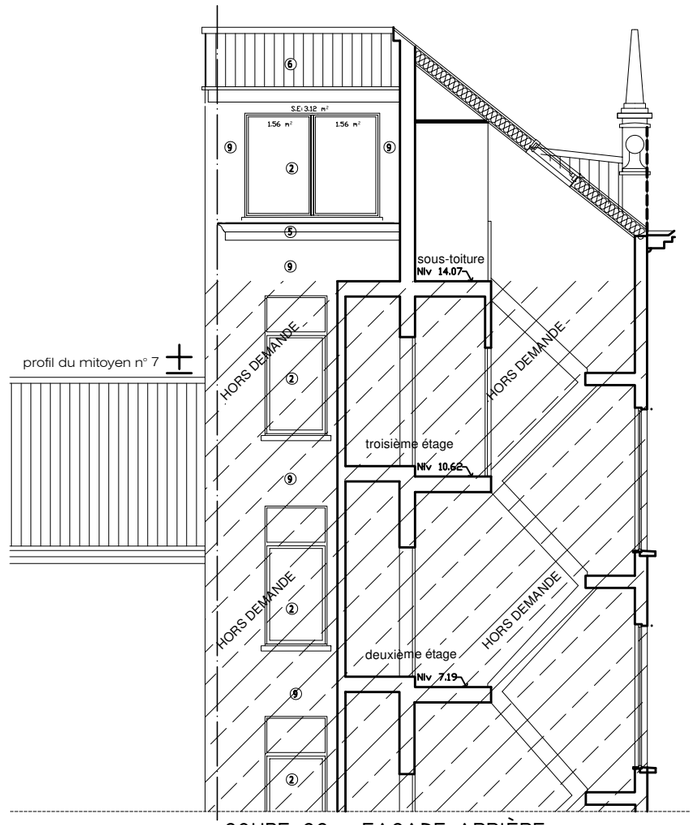

COUPE CC - FAÇADE ARRIÈRE

REGION DE BRUXELLES-CAPITALE COMMUNE: MOLENBEEK-SAINT- JEAN	OBJET DE LA DEMANDE	ADRESSE DU BIEN	LE DEMANDEUR	ARCHITECTE	MODIFICATION			
					date	modifications	indice	
PERMIS D'URBANISME	– Aménagement d'un studio dans l'étage sous toiture. – Création de deux lucarnes. SITUATION PROJETEE	Rue de la Meuse 11–13, 1080 BRUXELLES			29-07-2026	Modifications suite incomplet du 10-09-2026	A	PLAN Ech. 1/100
					26-10-2026	Modifications suite incomplet du 22-10-2026	B	31–08–2026