



Situation de droit et de fait




Situation du bien
Plan de situation, éch. 1/2.500

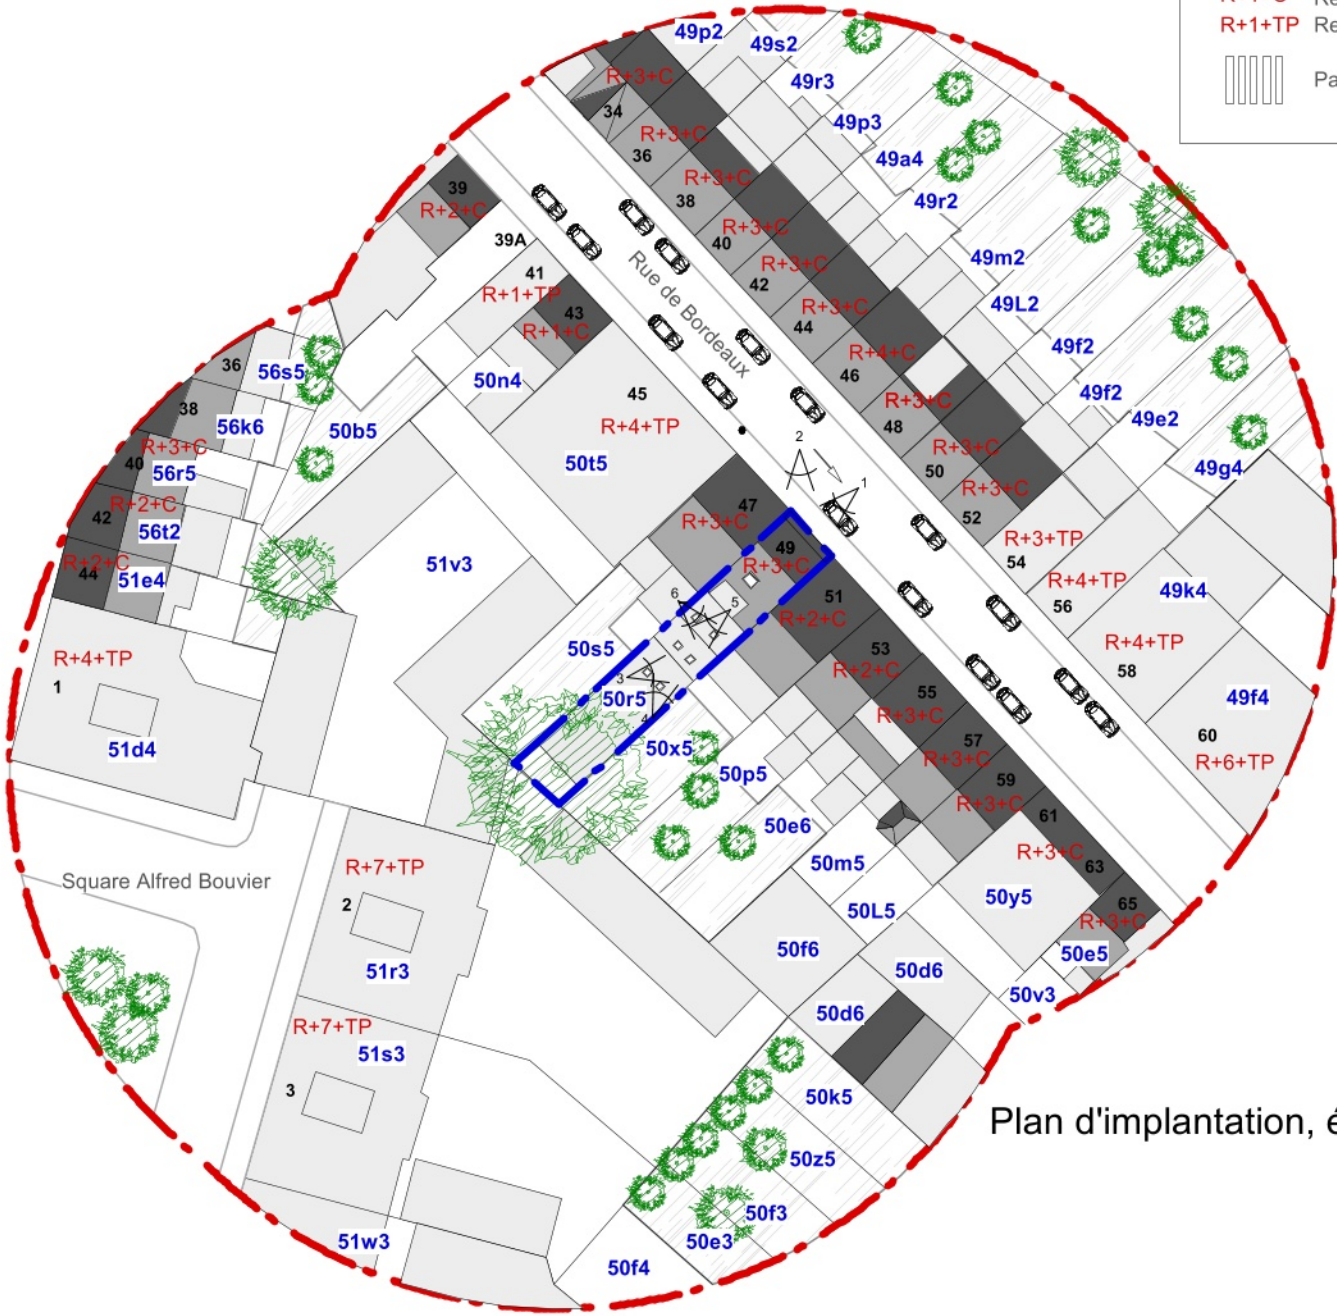


Plan d'implantation, éch. 1/750

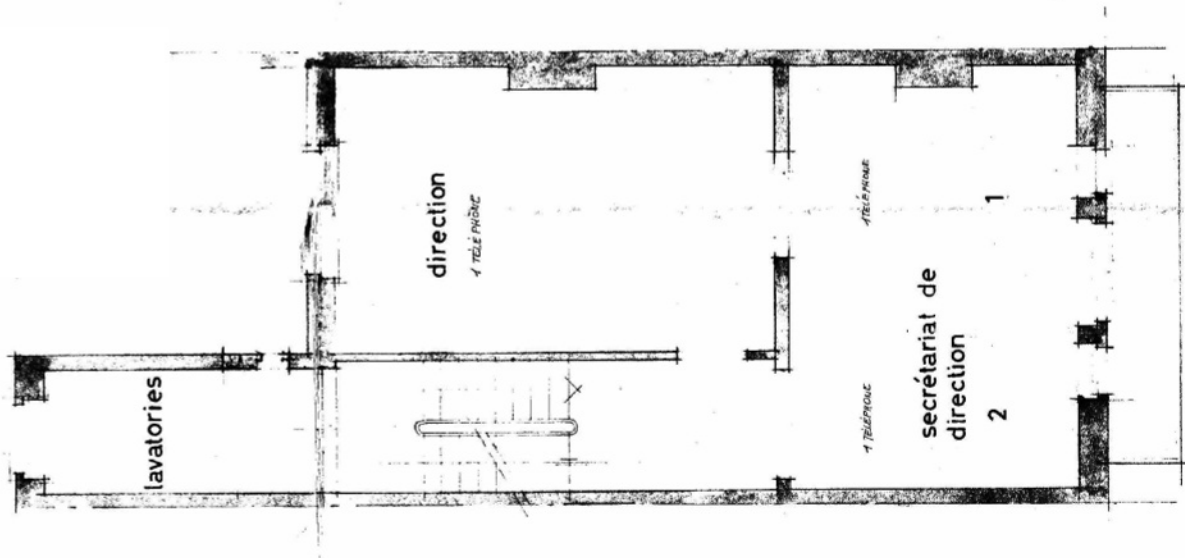

R+1, éch. 1/100

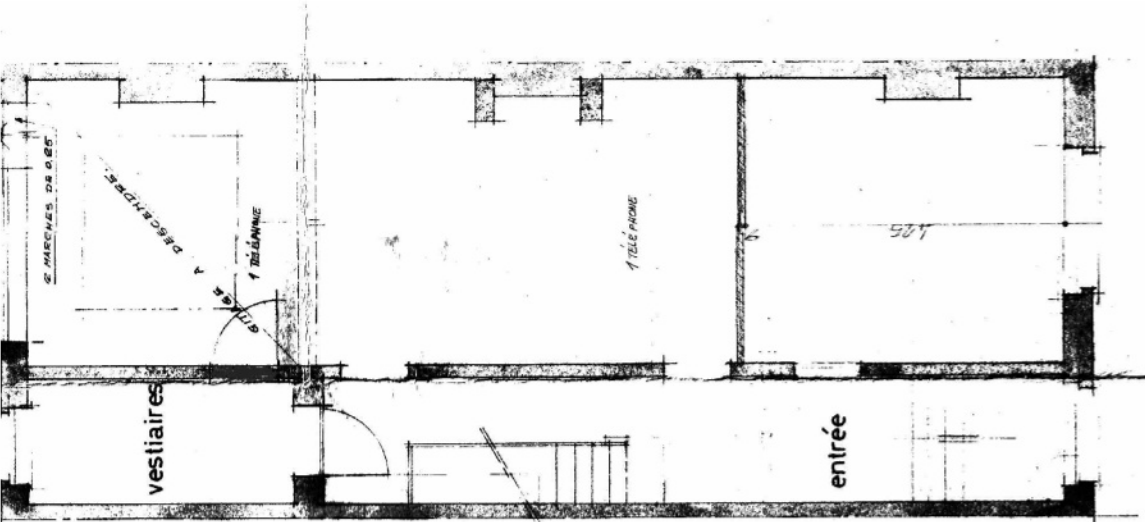


Bel-étage, éch. 1/100

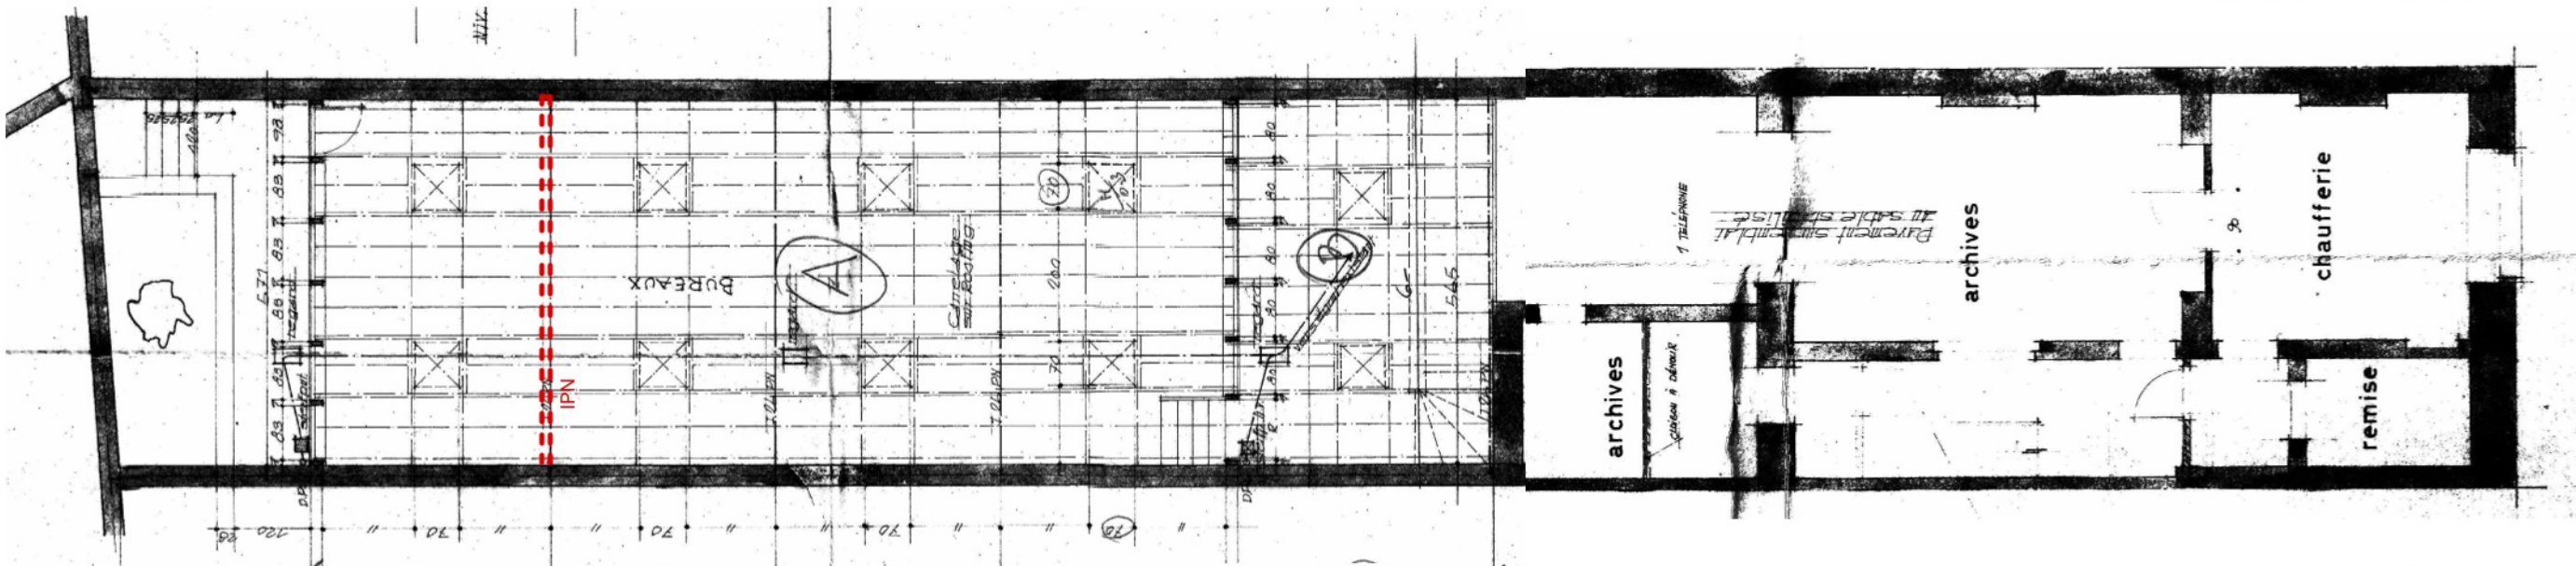


Entresol, éch. 1/100


Situation de droit

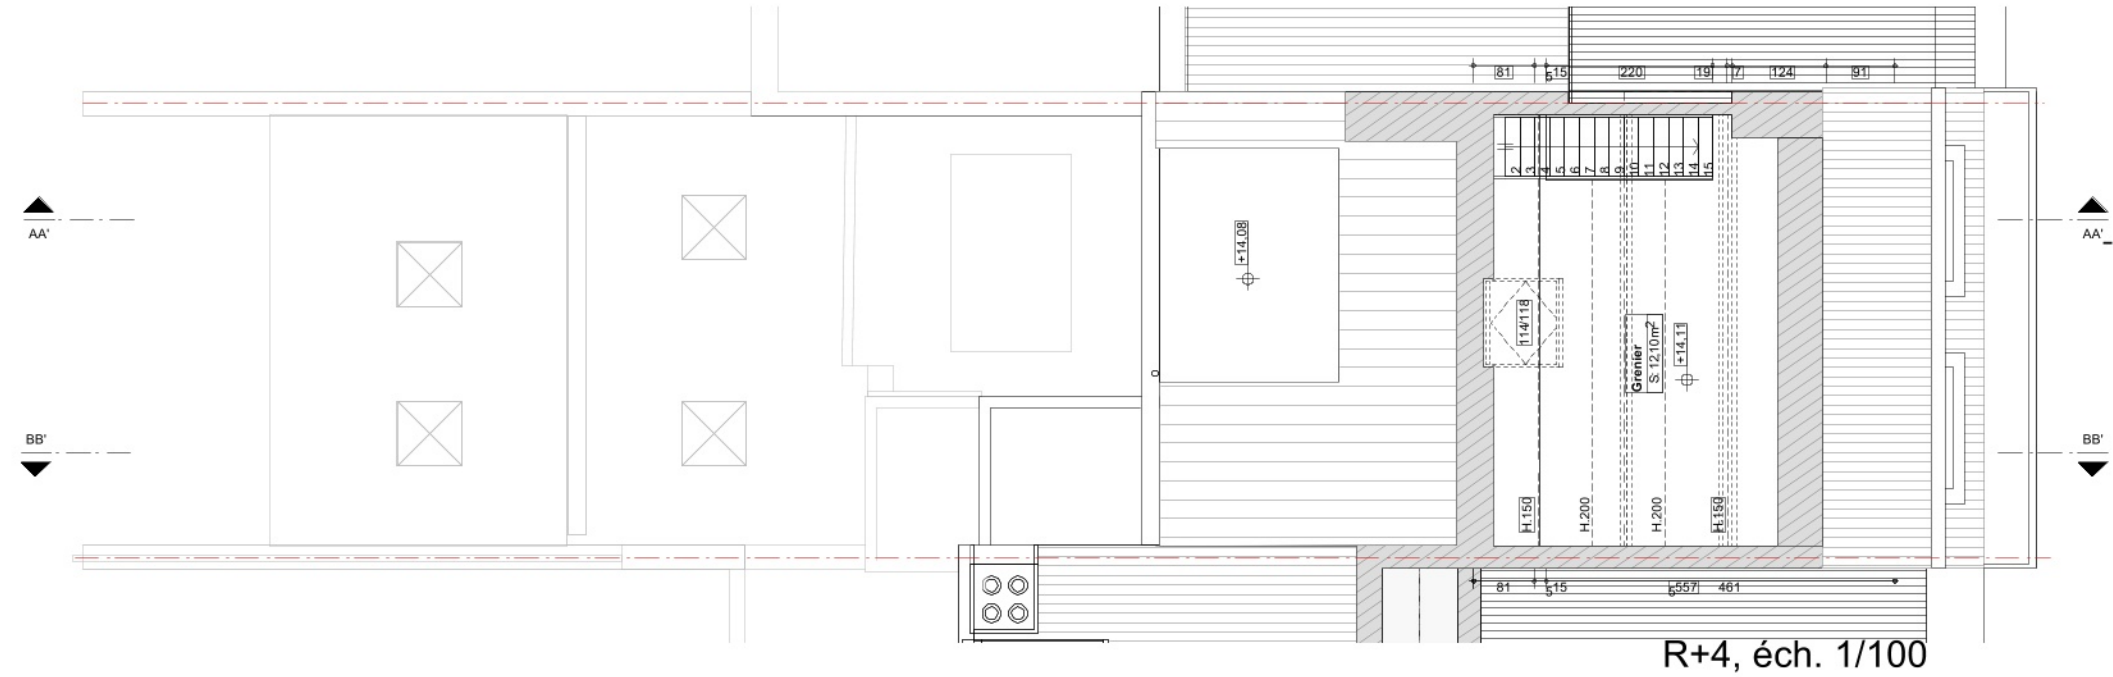


R+4, éch. 1/100

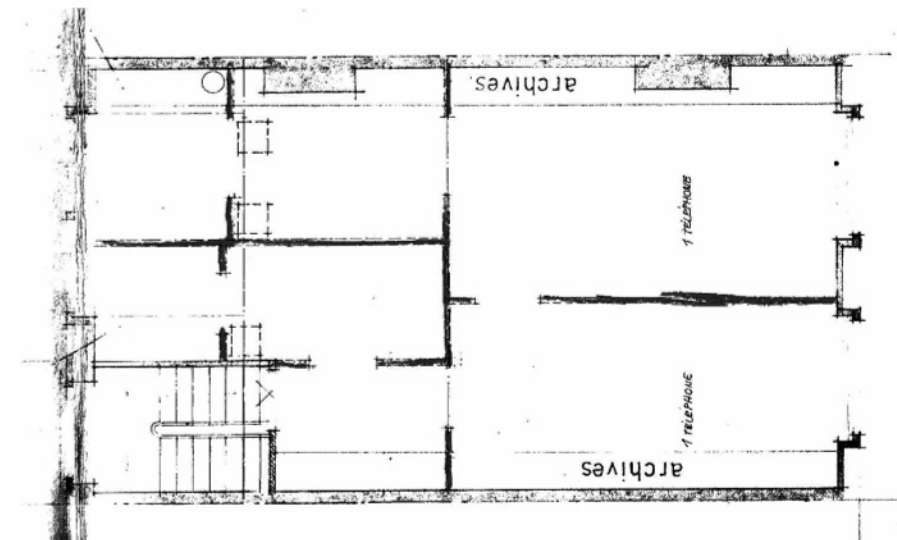

R+3, éch. 1/100

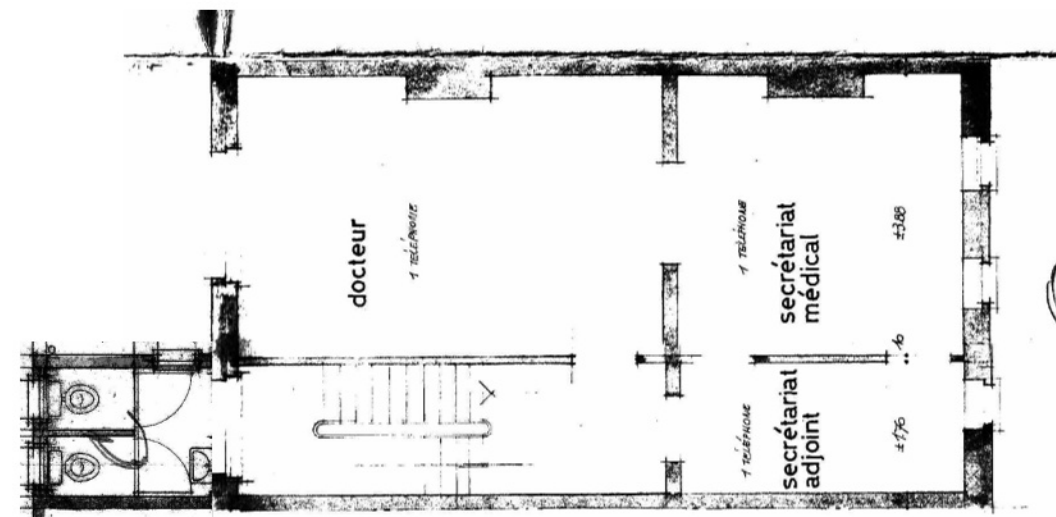

R+2, éch. 1/100

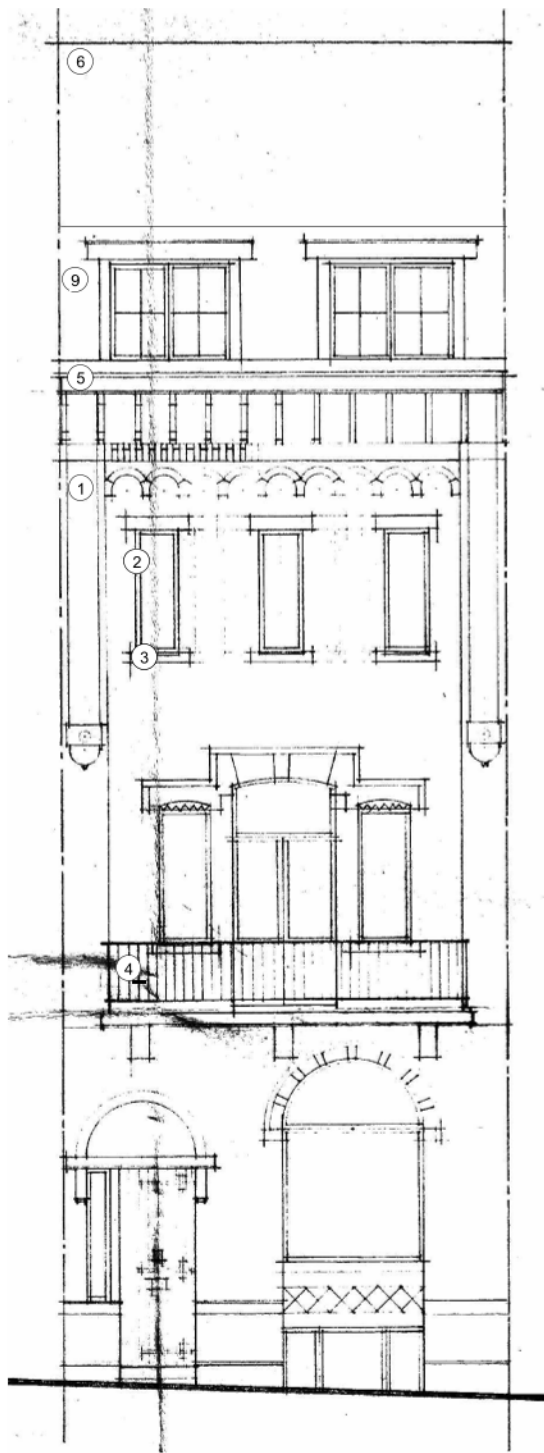


Façade à rue, éch. 1/100






Façade arrière, éch. 1/100, situation de fait, situation de droit inconnue




- Légende façades:
- 1 Brique rouge
 - 2 Châssis bois peint en blanc
 - 3 Seuils et soubassement en pierre bleue
 - 4 Ferronnerie peinte en blanc
 - 5 Corniche bois peint en blanc
 - 6 Tuile gris foncé
 - 7 DEP zinc
 - 8 Émentage gris moyen
 - 9 À doise artificielle gris foncé
 - 10 Érniche bois peint en gris foncé

Situation de droit

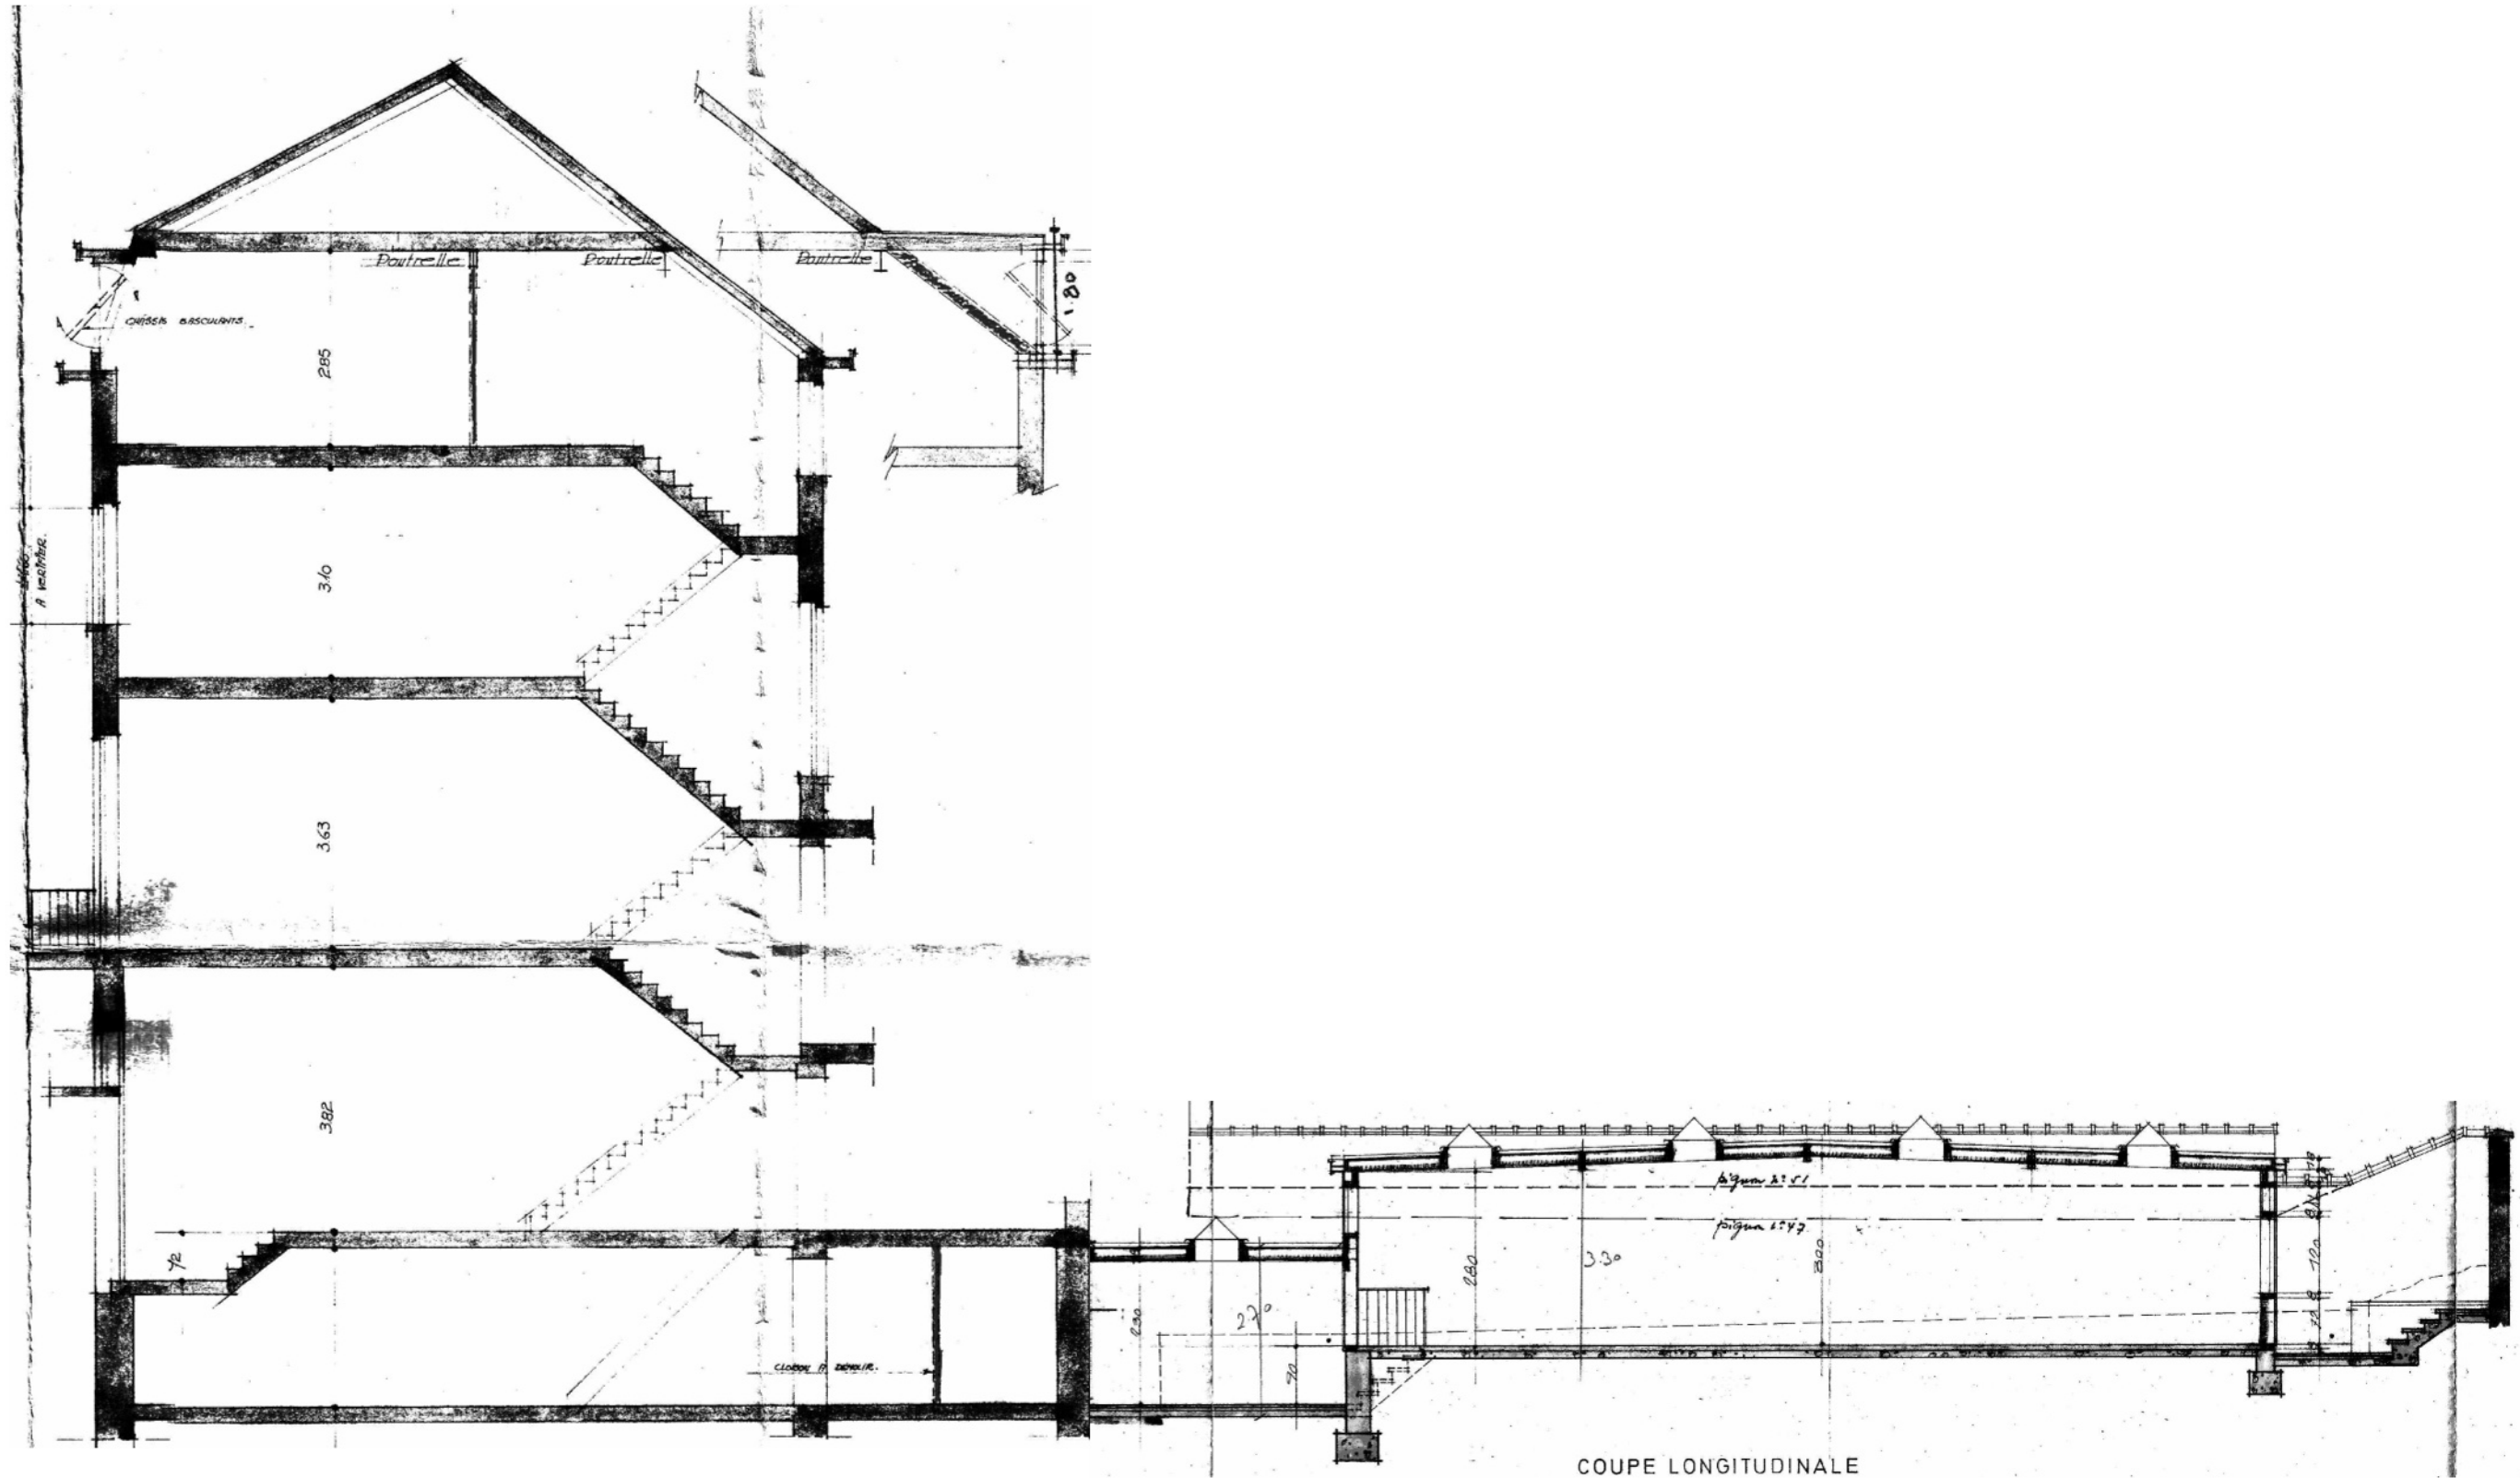

Coupe longitudinale AA', éch. 1/100

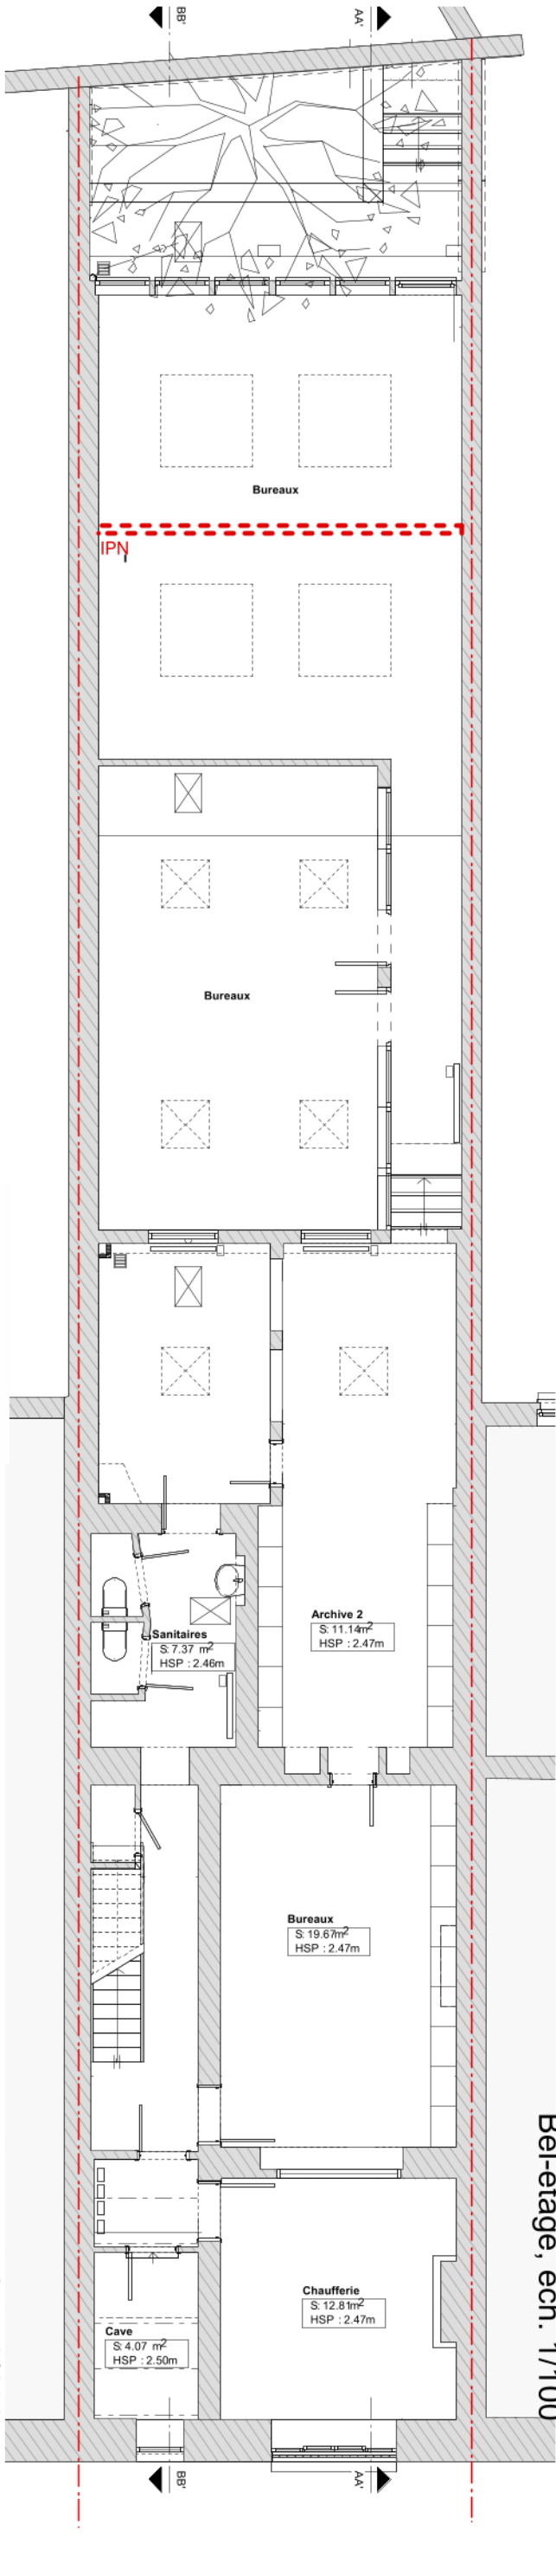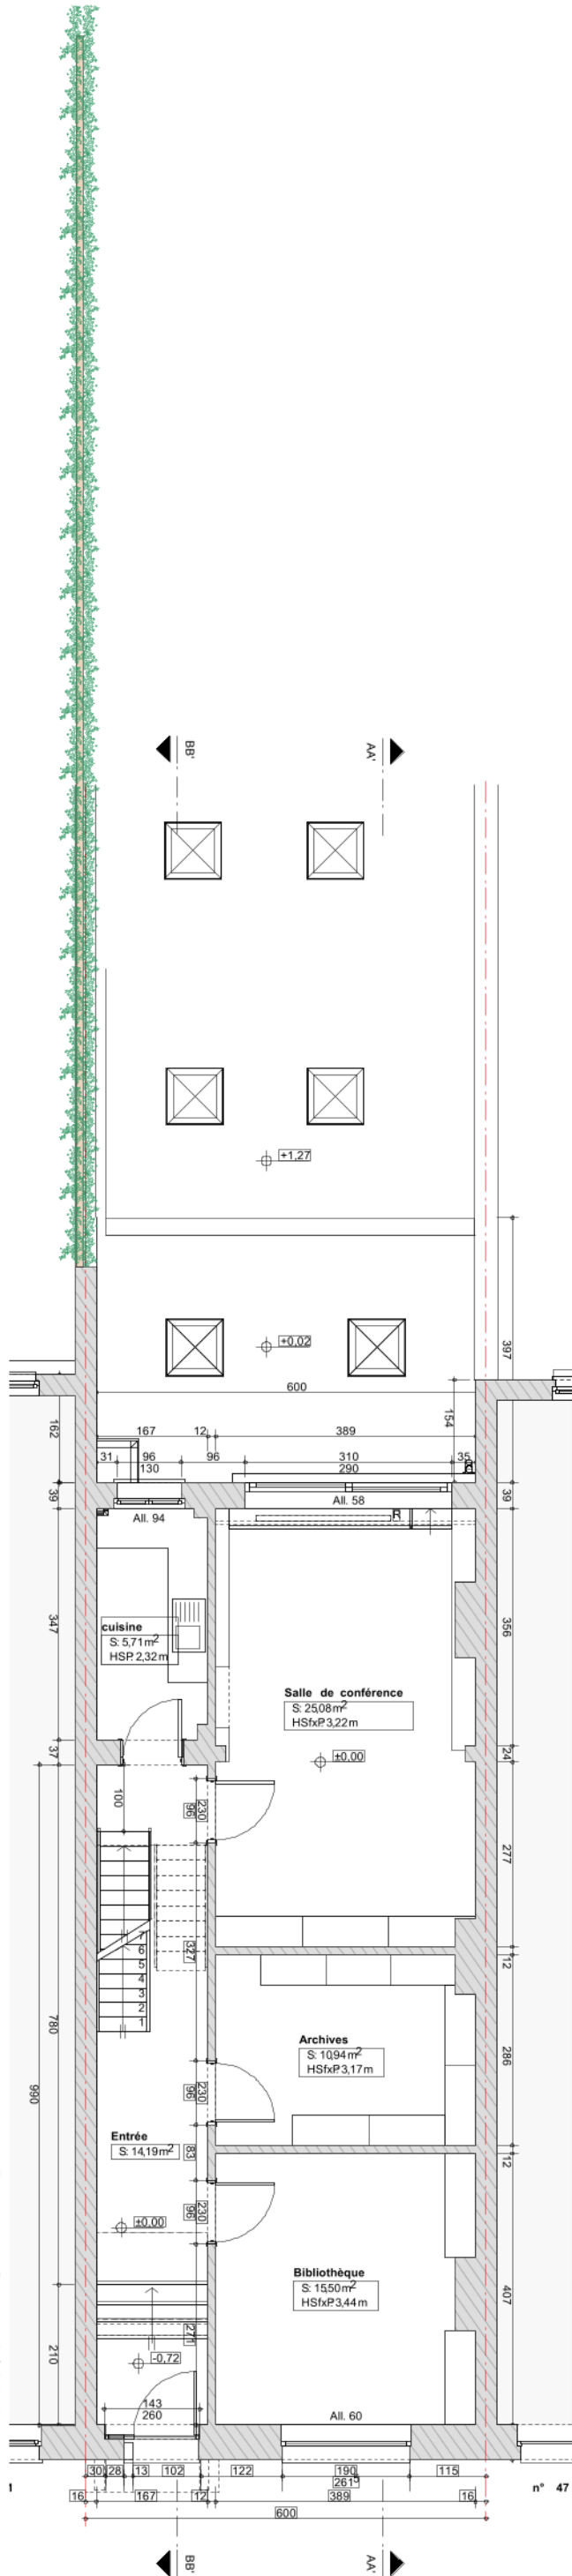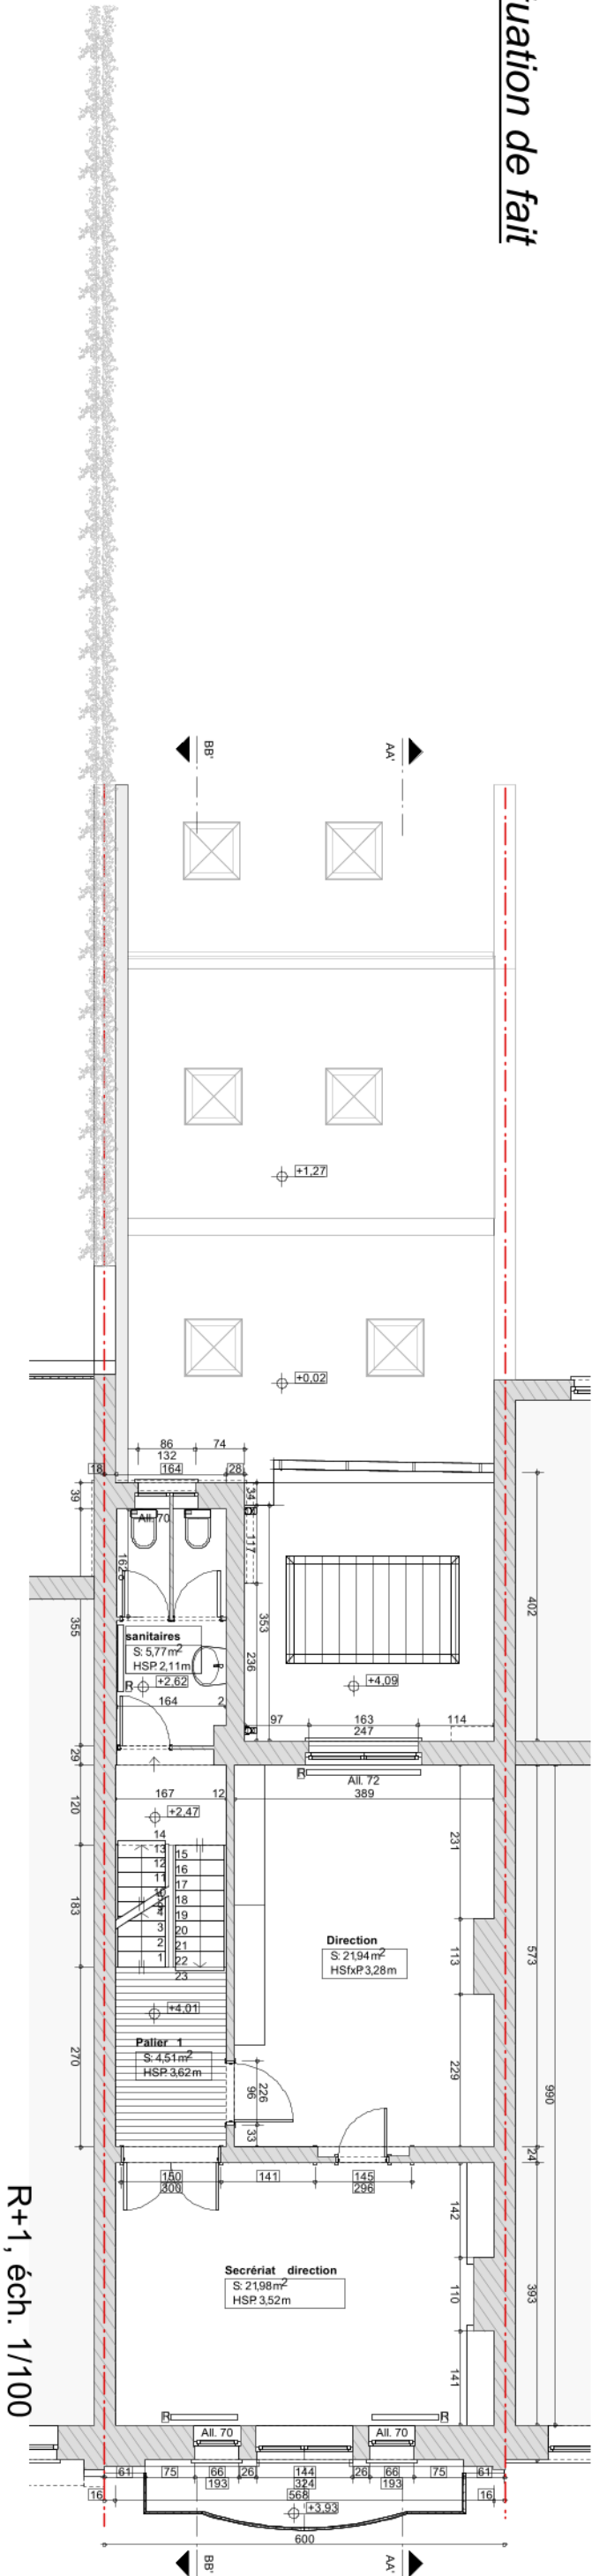

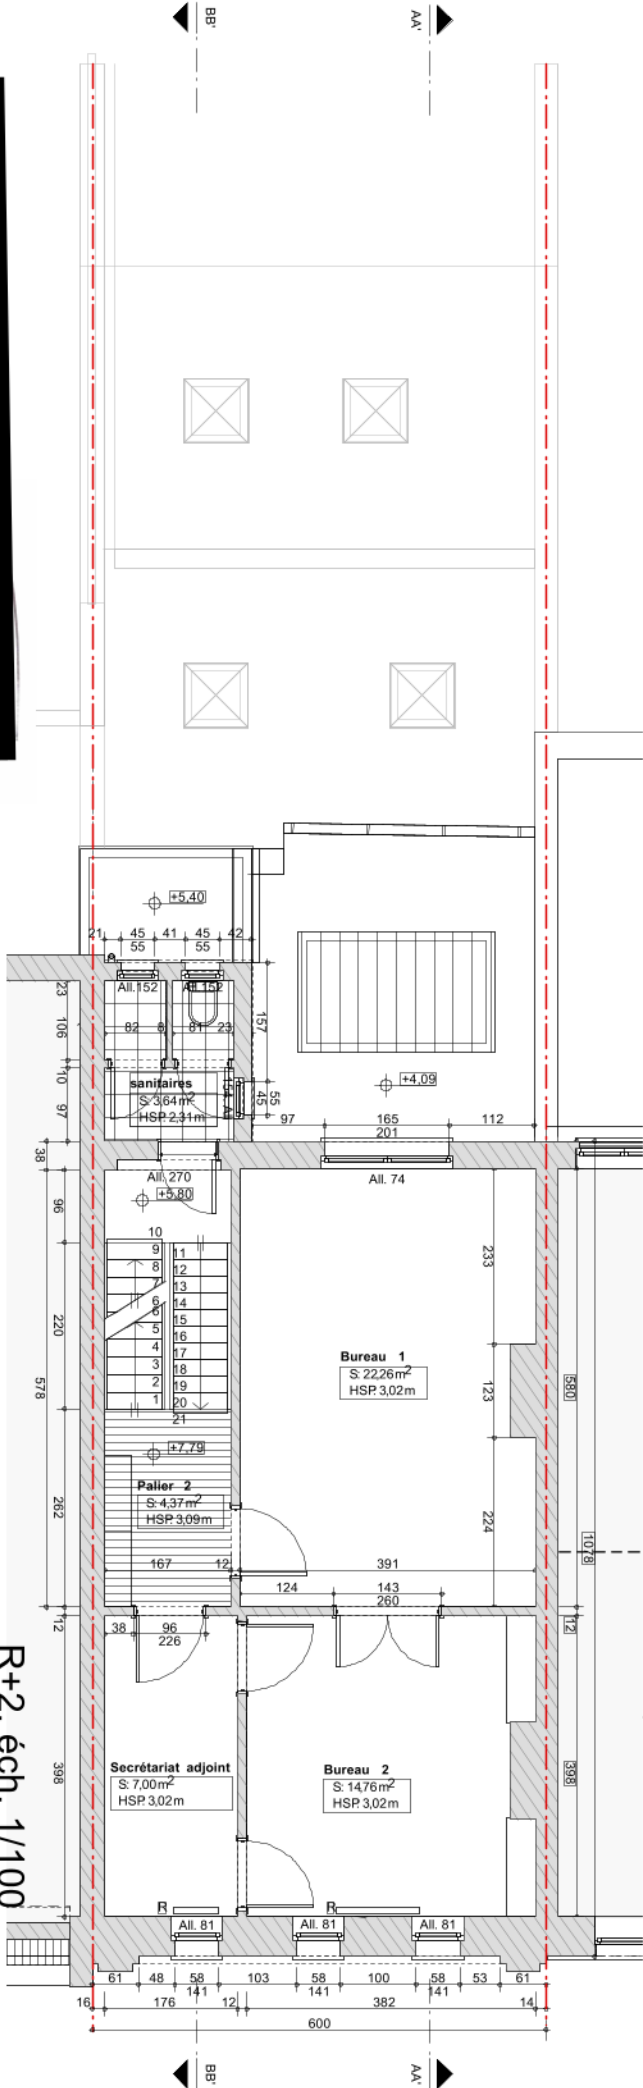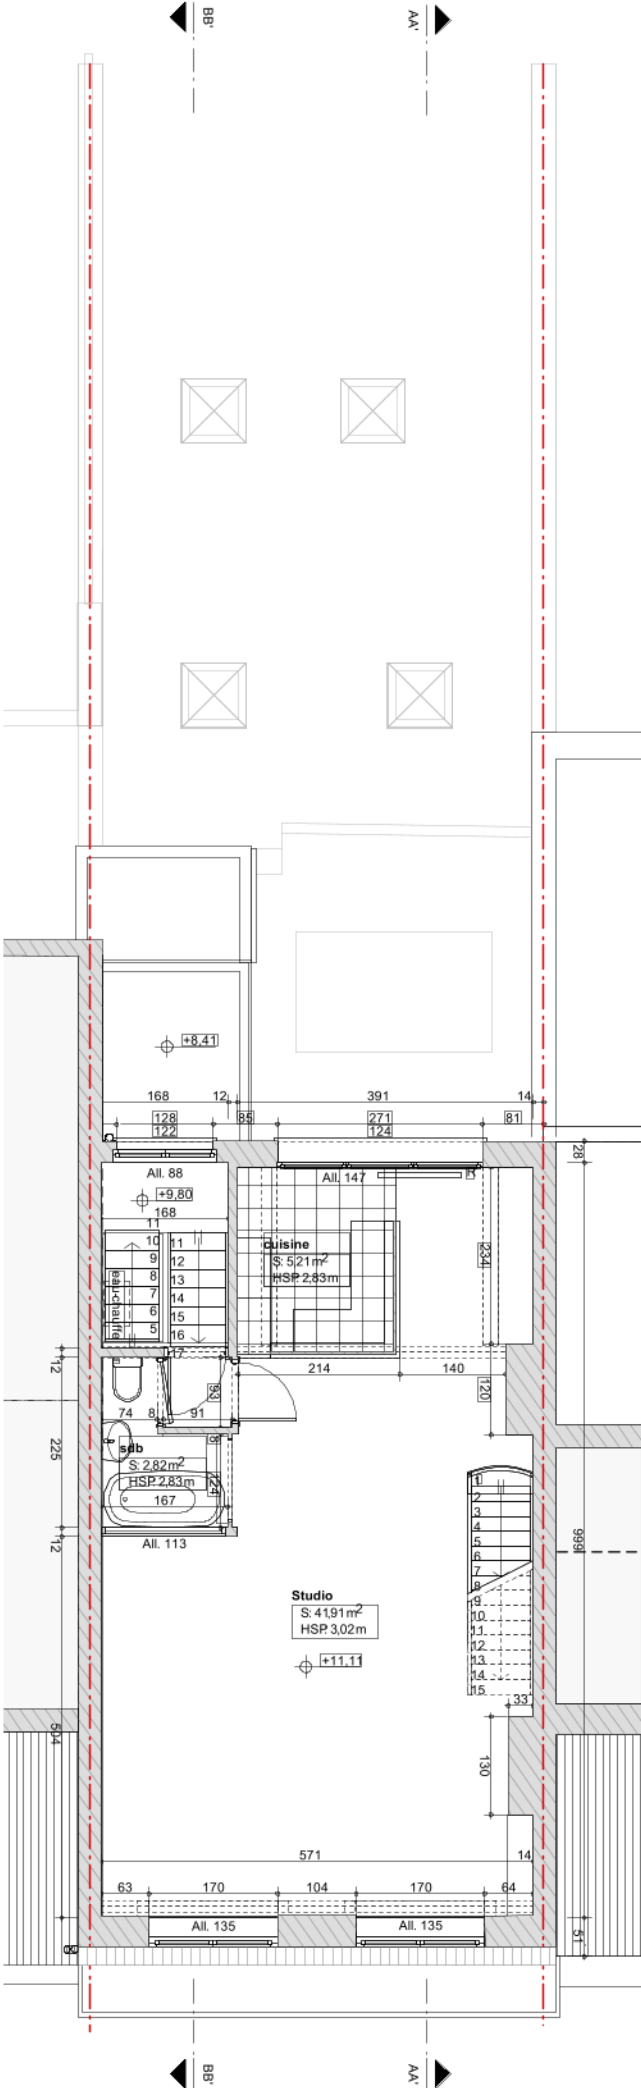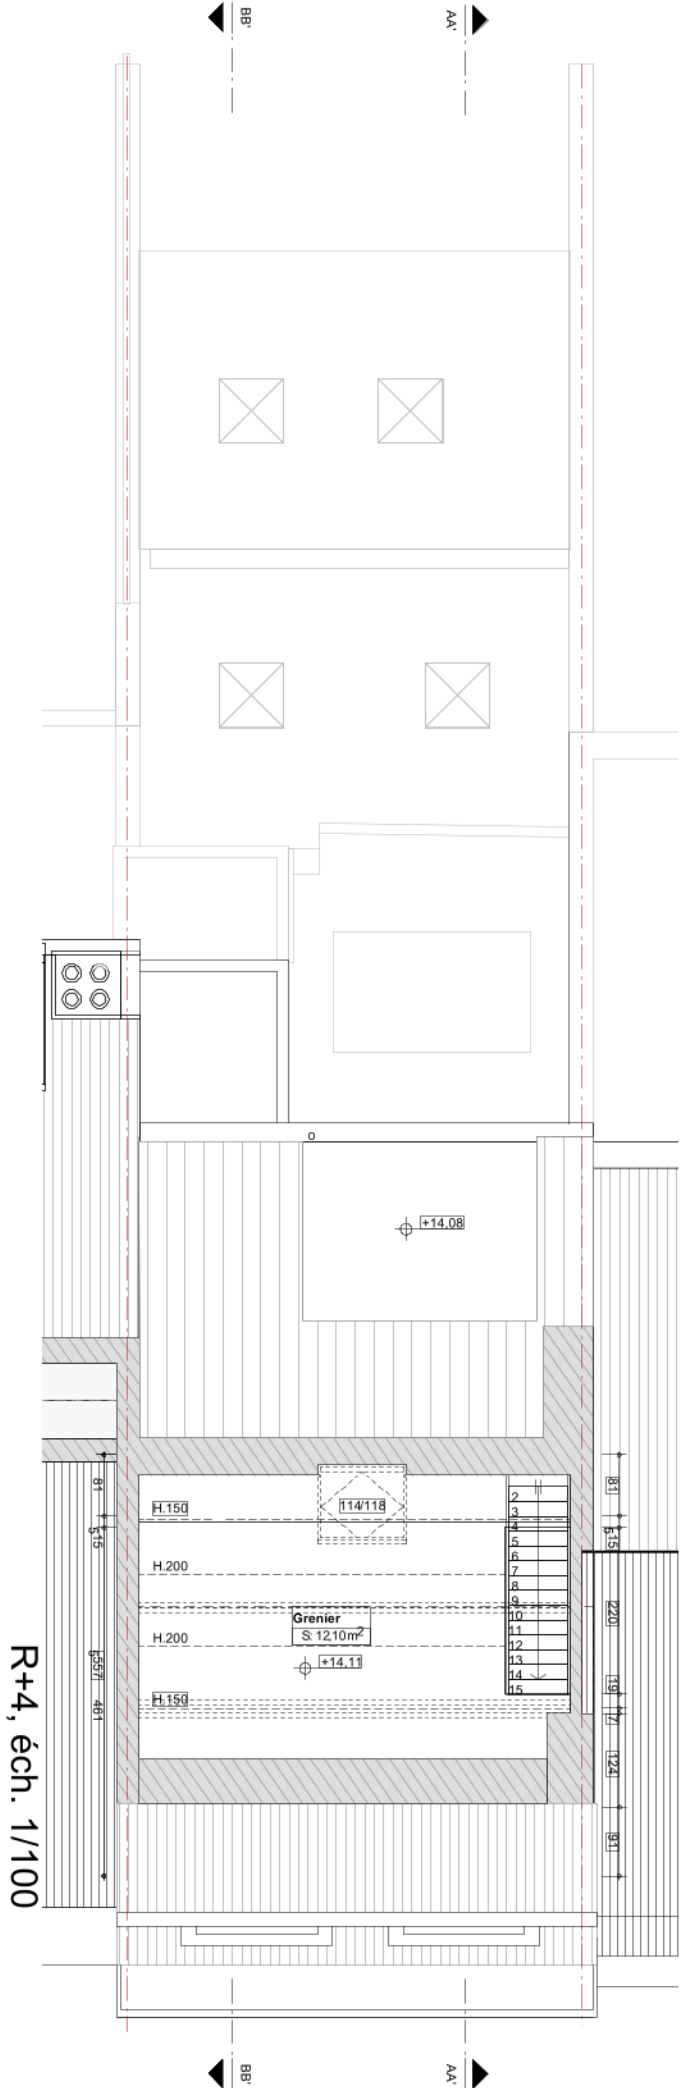

Situation de fait



Façade à rue, éch. 1/100




Façade arrière, éch. 1/100

Légende façades:


- 1 Brique rouge
- 2 Châssis bois peint en blanc
- 3 Seuils et soubassement en pierre bleue
- 4 Ferronnerie peinte en blanc
- 5 Corniche bois peint en blanc
- 6 Tuile gris foncé
- 7 DEP zinc
- 8 Clémentage gris moyen
- 9 À doise artificielle gris foncé
- 10 Clémentage bois peint en gris foncé

Situation de fait

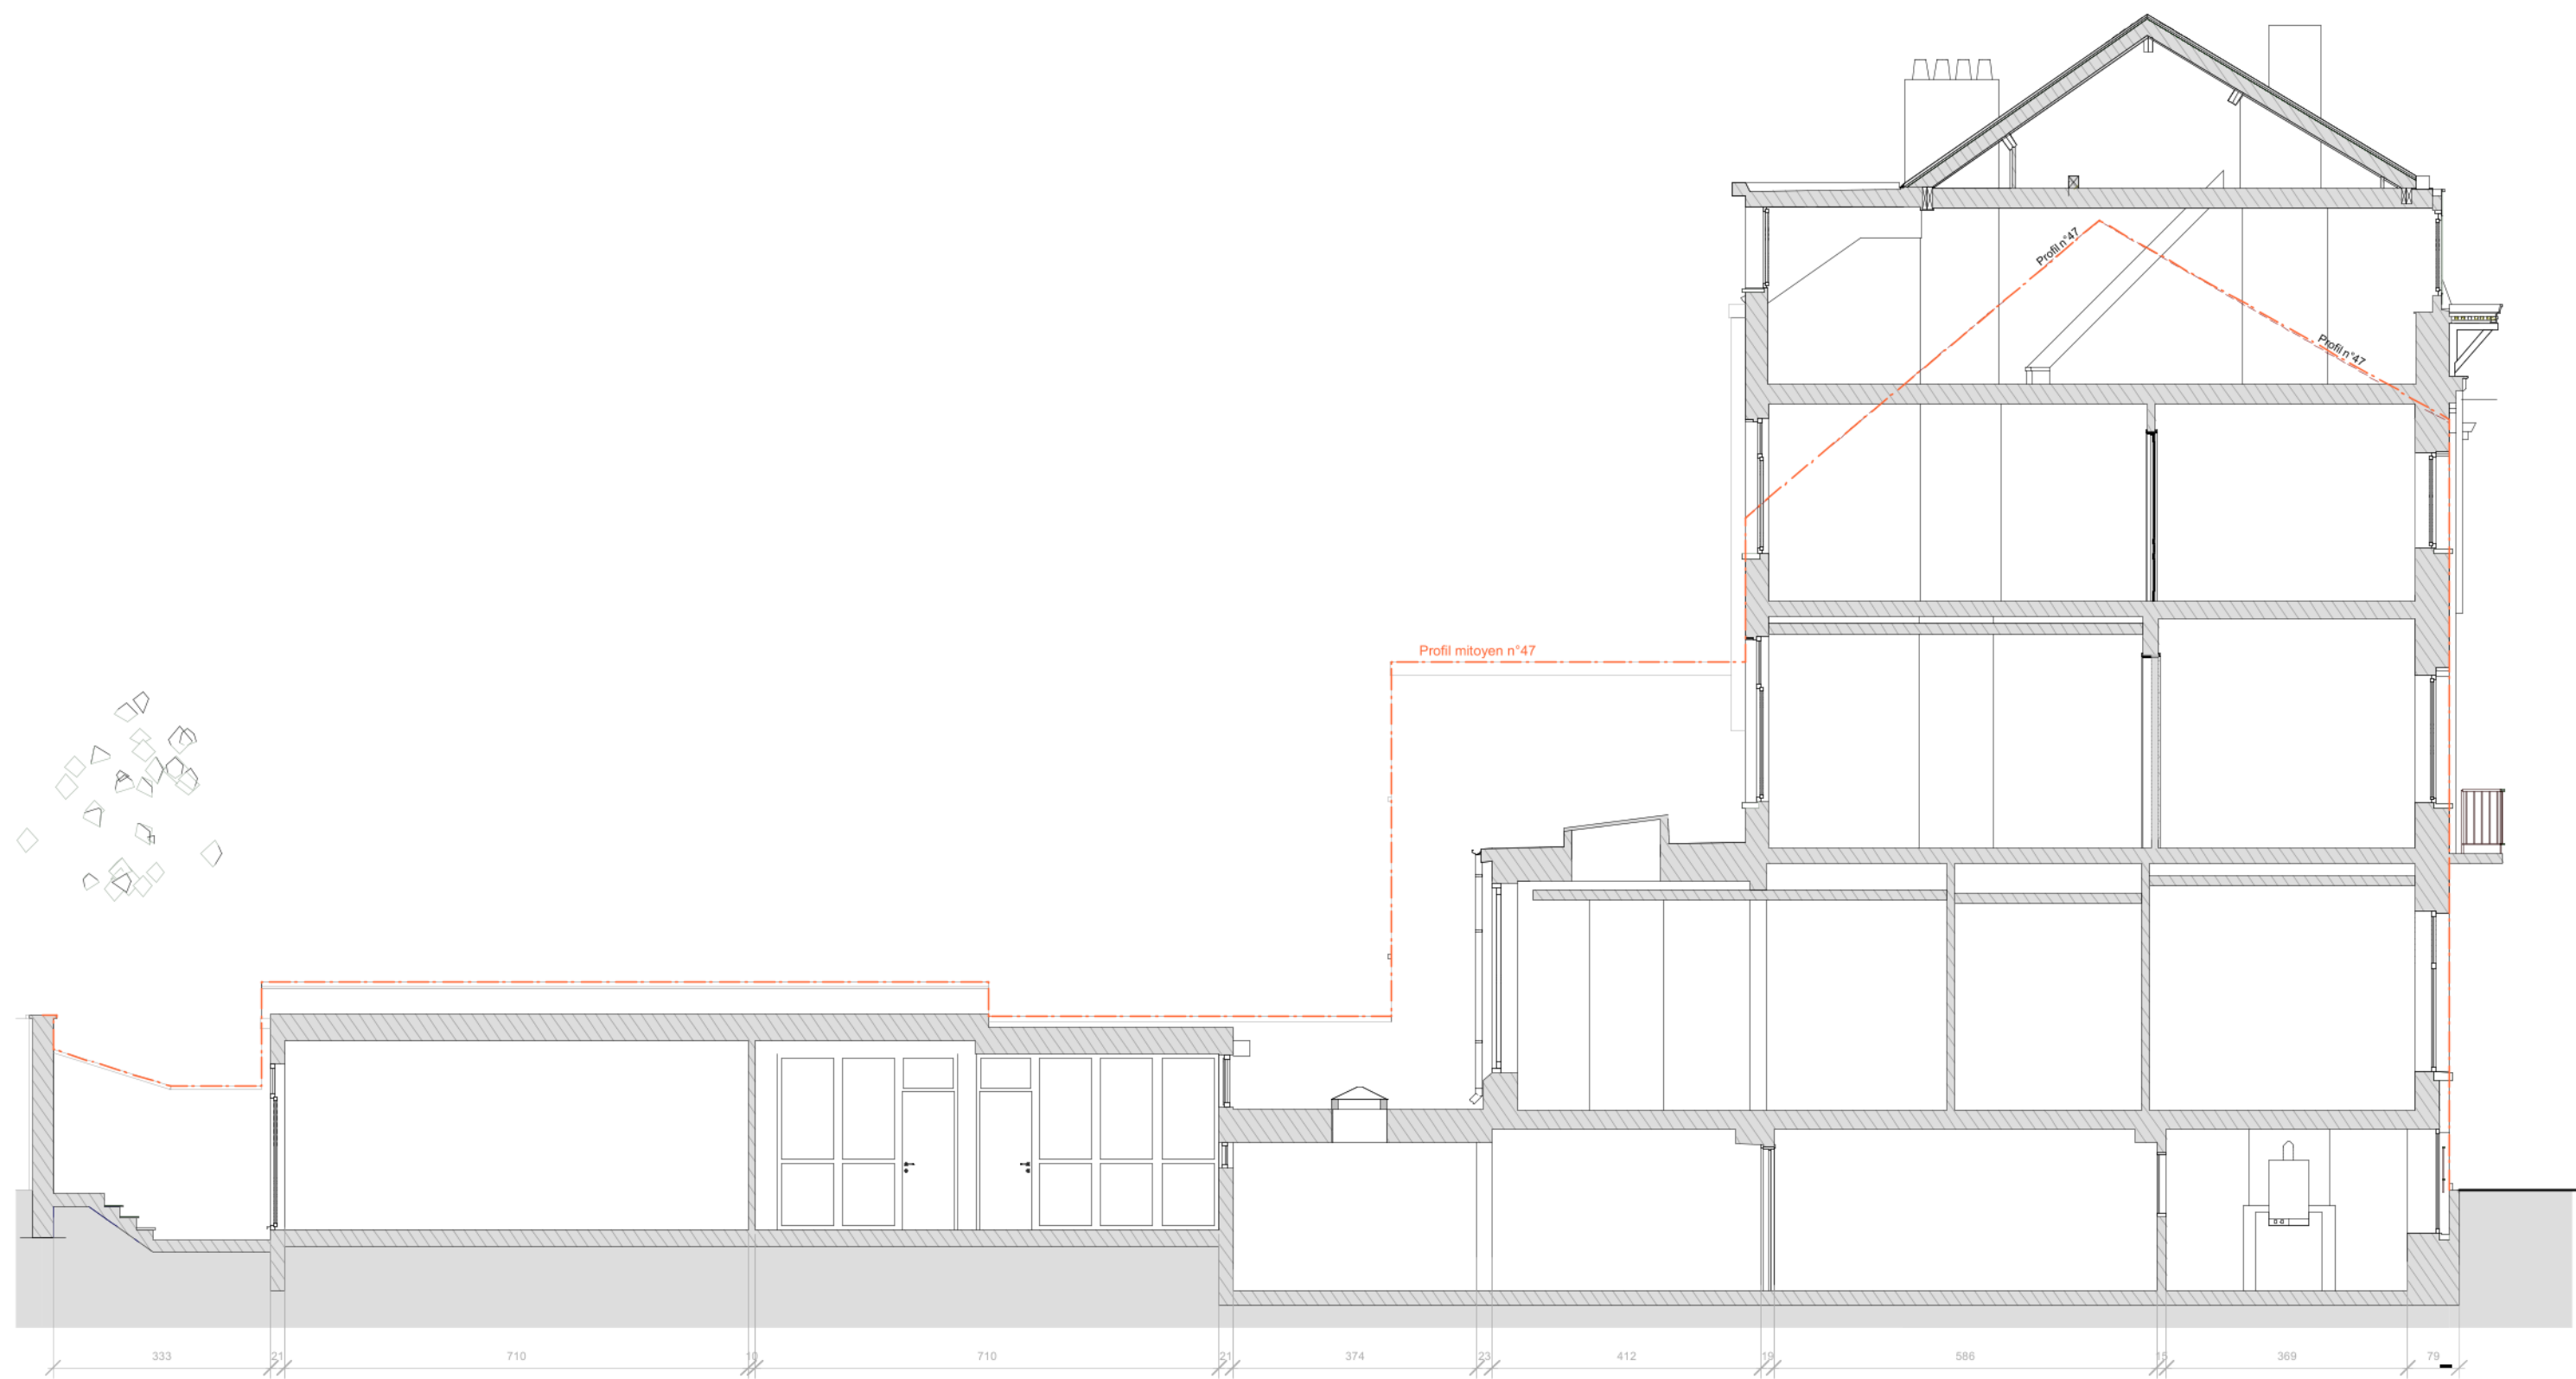

Coupe longitudinale AA', éch. 1/100

Situation de fait

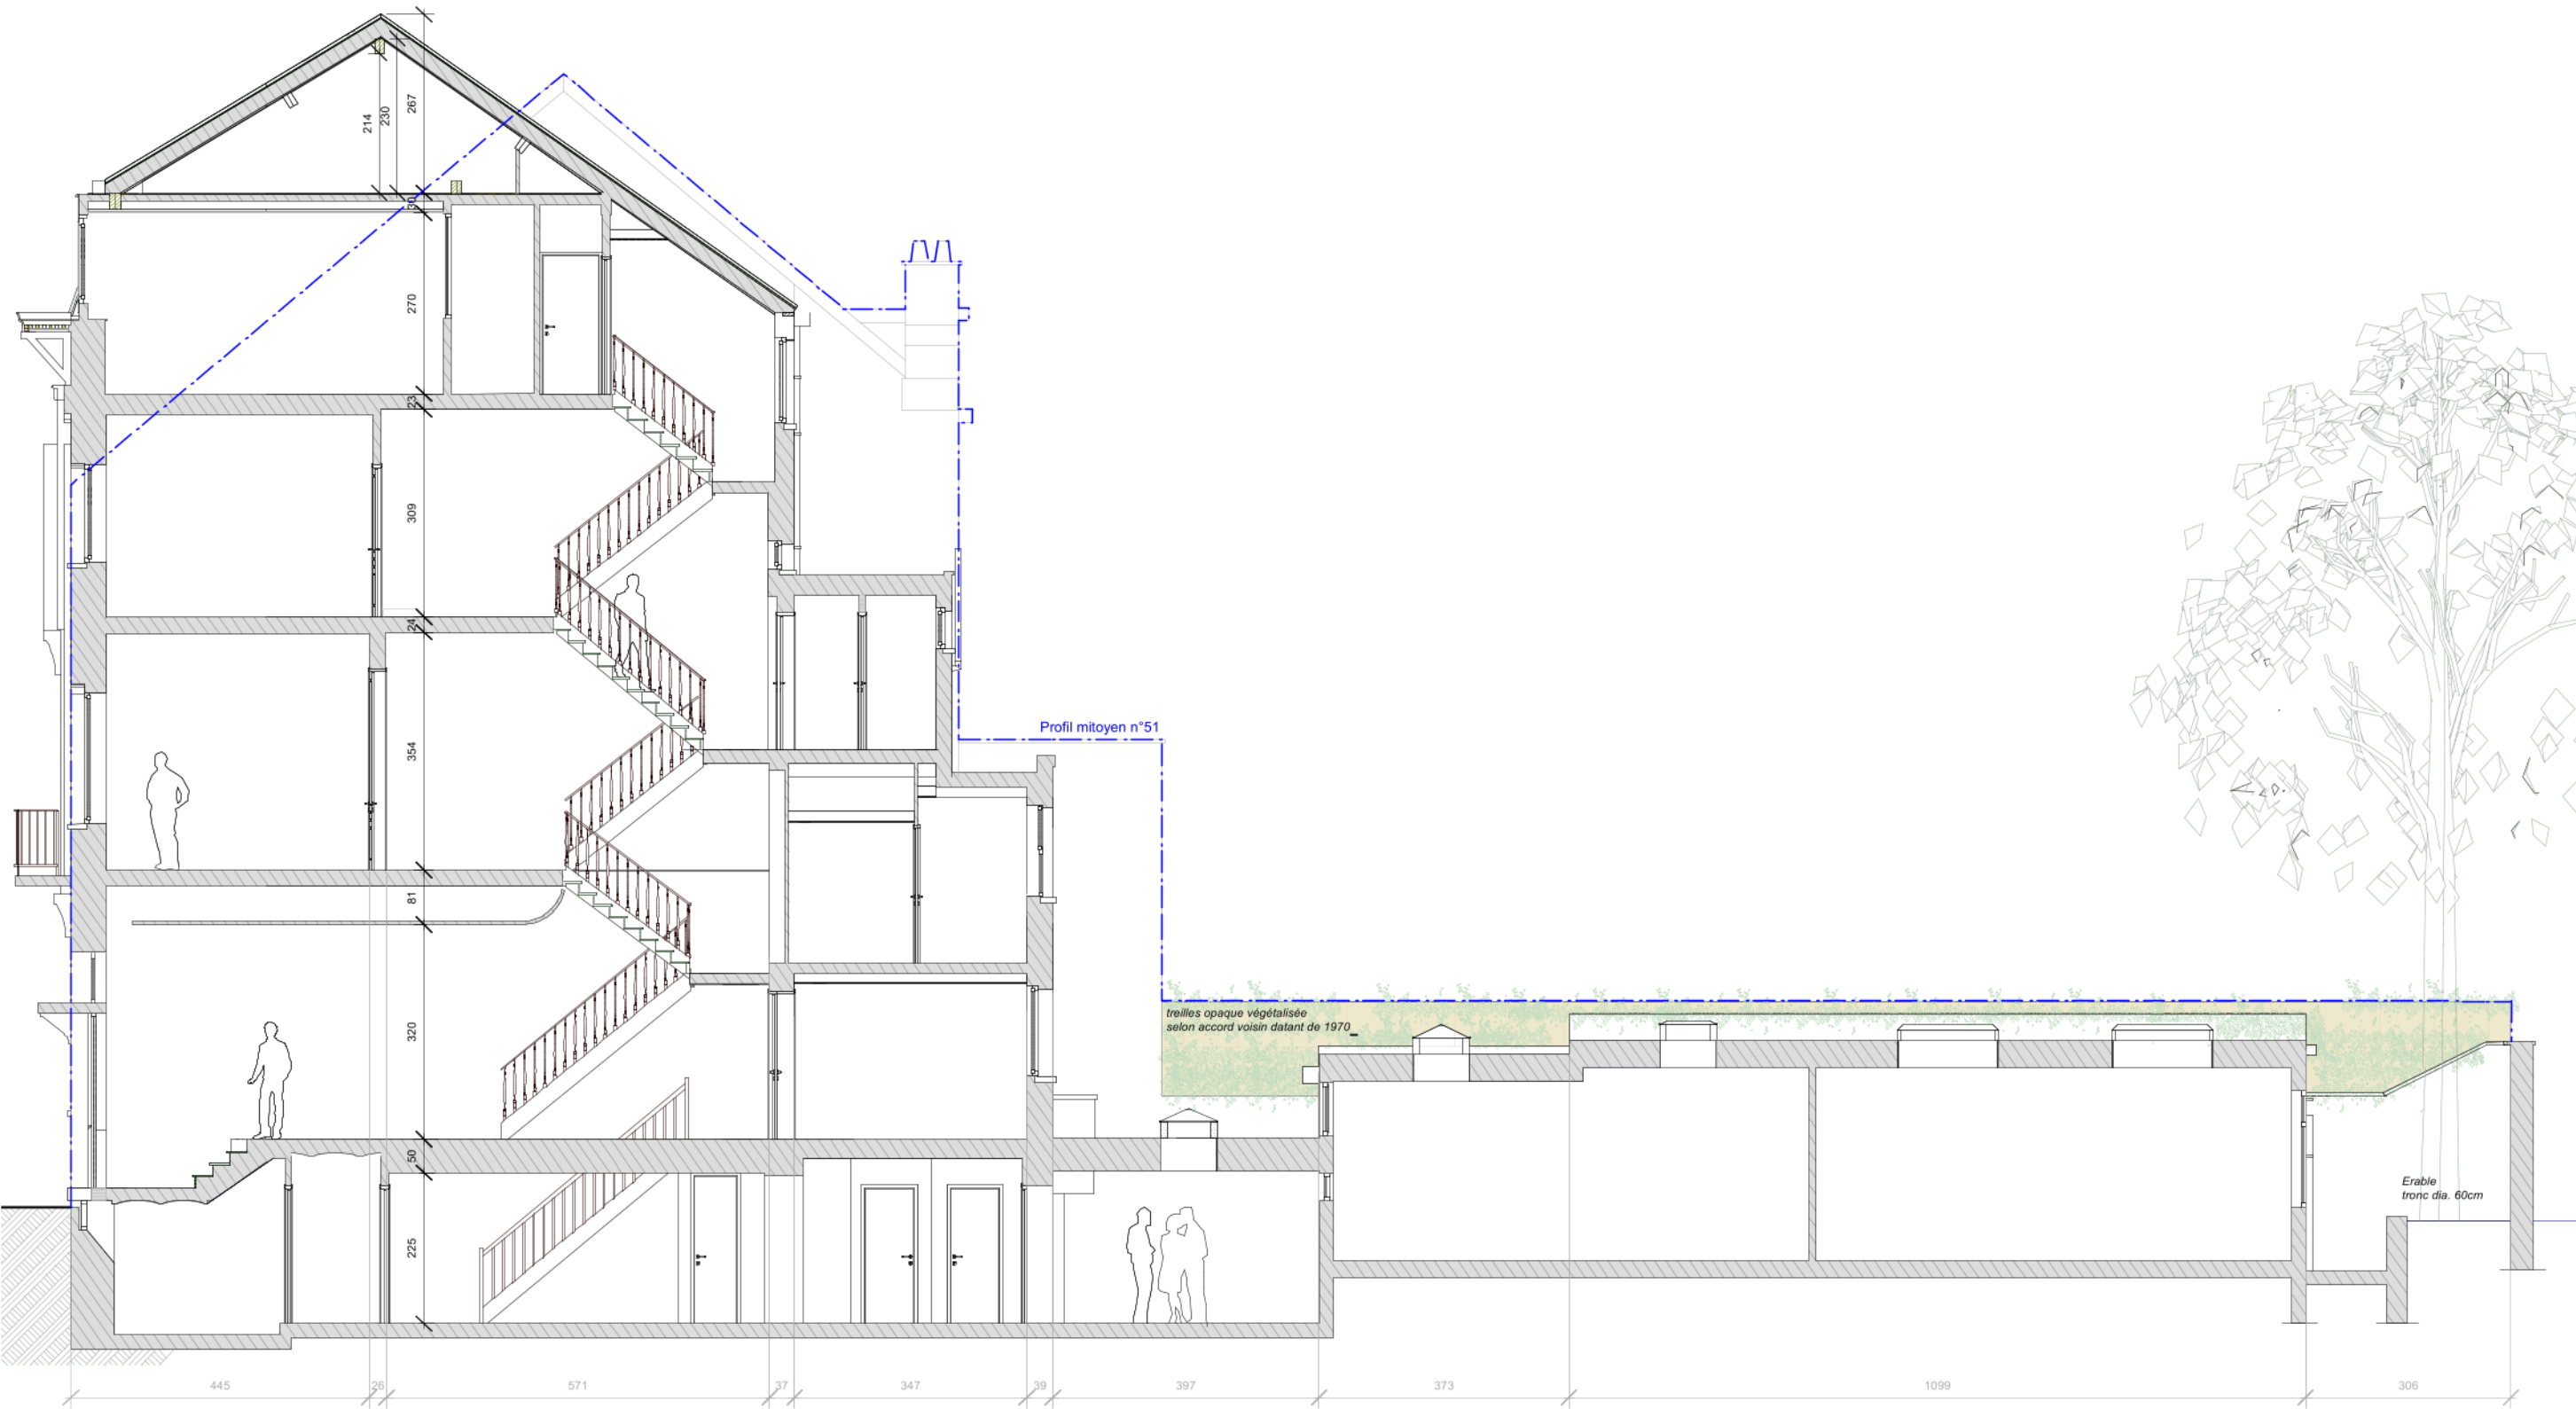

Coupe longitudinale BB', éch. 1/100

	Document	Plan de synthèse	Situation de fait	Echelle	1/100	PU
	Adresse	Rue de Bordeaux, 49 - 1080 Saint-Gilles		Date	05/01/26	

The map displays the following streets and landmarks:

- Rue de la Croix de Pierre** (top left)
- Rue de Lausanne** (middle left)
- Rue de Bordeaux** (top center, with a blue 'L' logo)
- Rue St-Bernard** (bottom center)
- Chaussée de Charlevoix** (bottom right)
- Square baron Alfred Bouvier** (center)
- P. H. Dumont** (small label near the square)

House numbers are visible along most streets, ranging from 1 to 100 in various directions.


Plan de situation, éch. 1/2.500




Plans modificatifs suite à "l'avis favorable sous condition de la CC du 23/09/2025"

Document	Plan de synthèse	Situation projetée	Echelle	/	PU
Adresse	Rue de Bordeaux, 49 - 1080 Saint-Gilles		Date		


Situation projetée

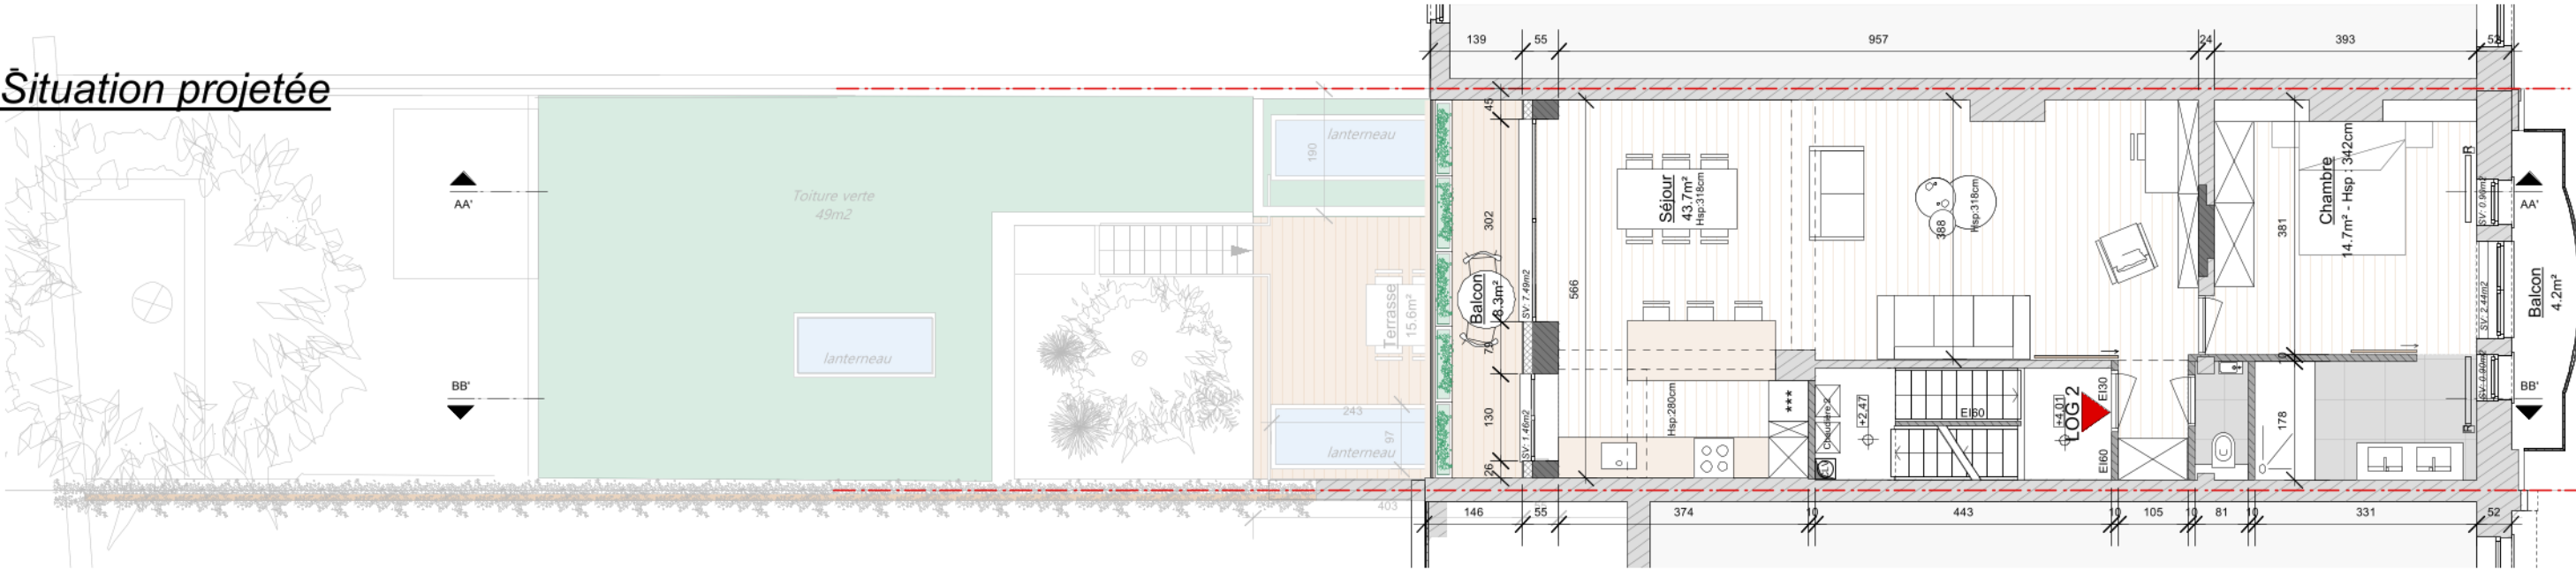

R+1, éch. 1/100

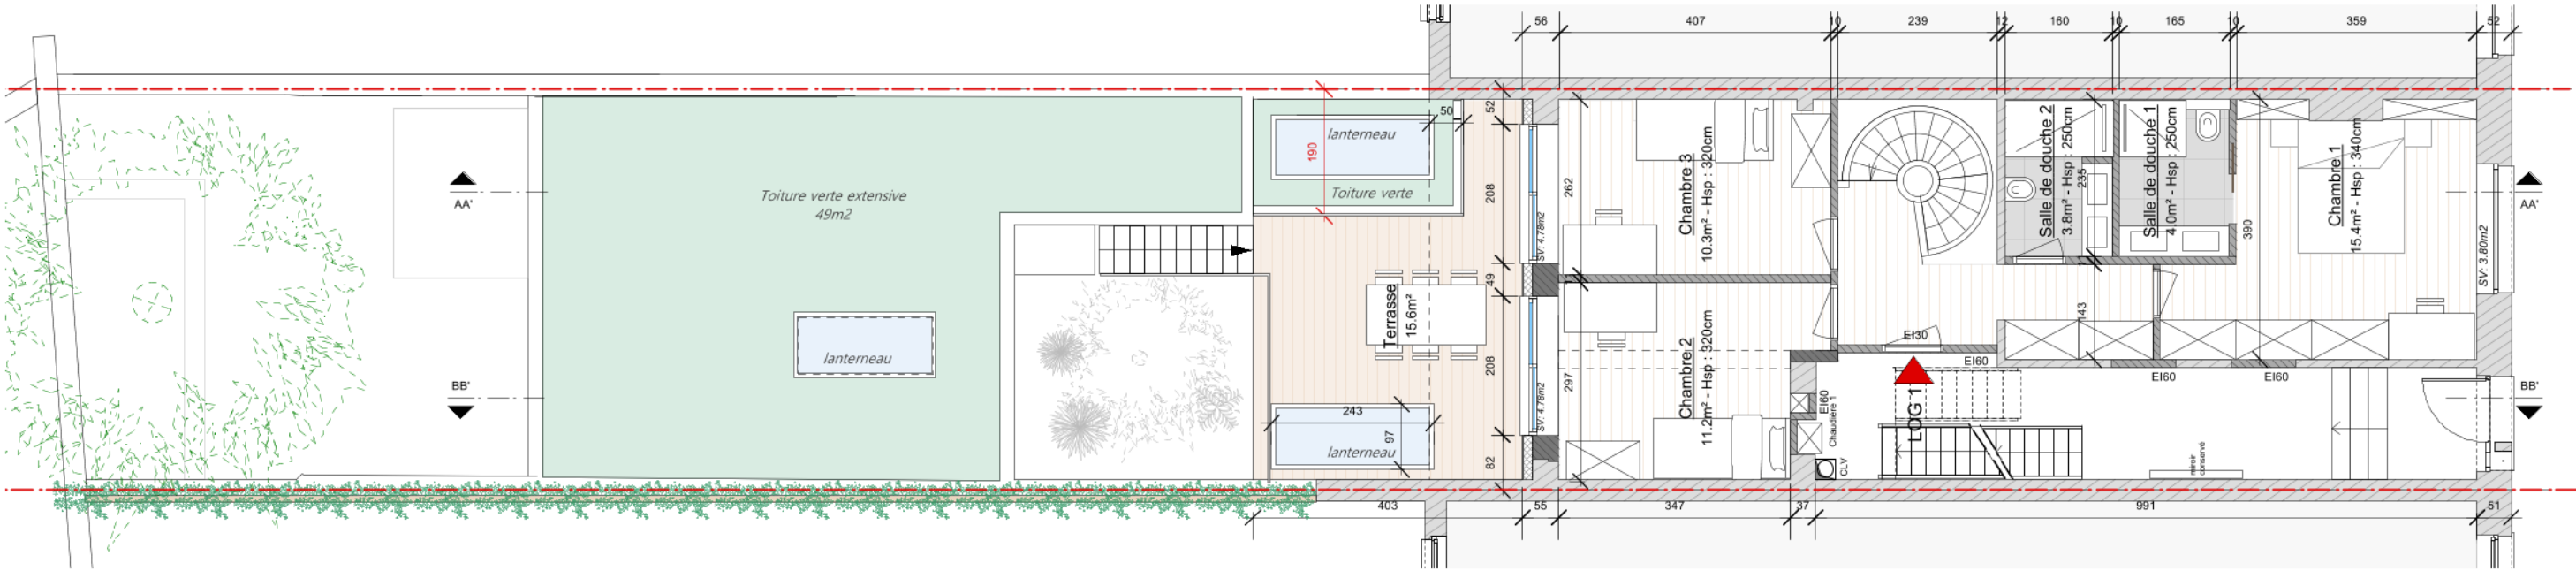

Bel-étage, éch. 1/100

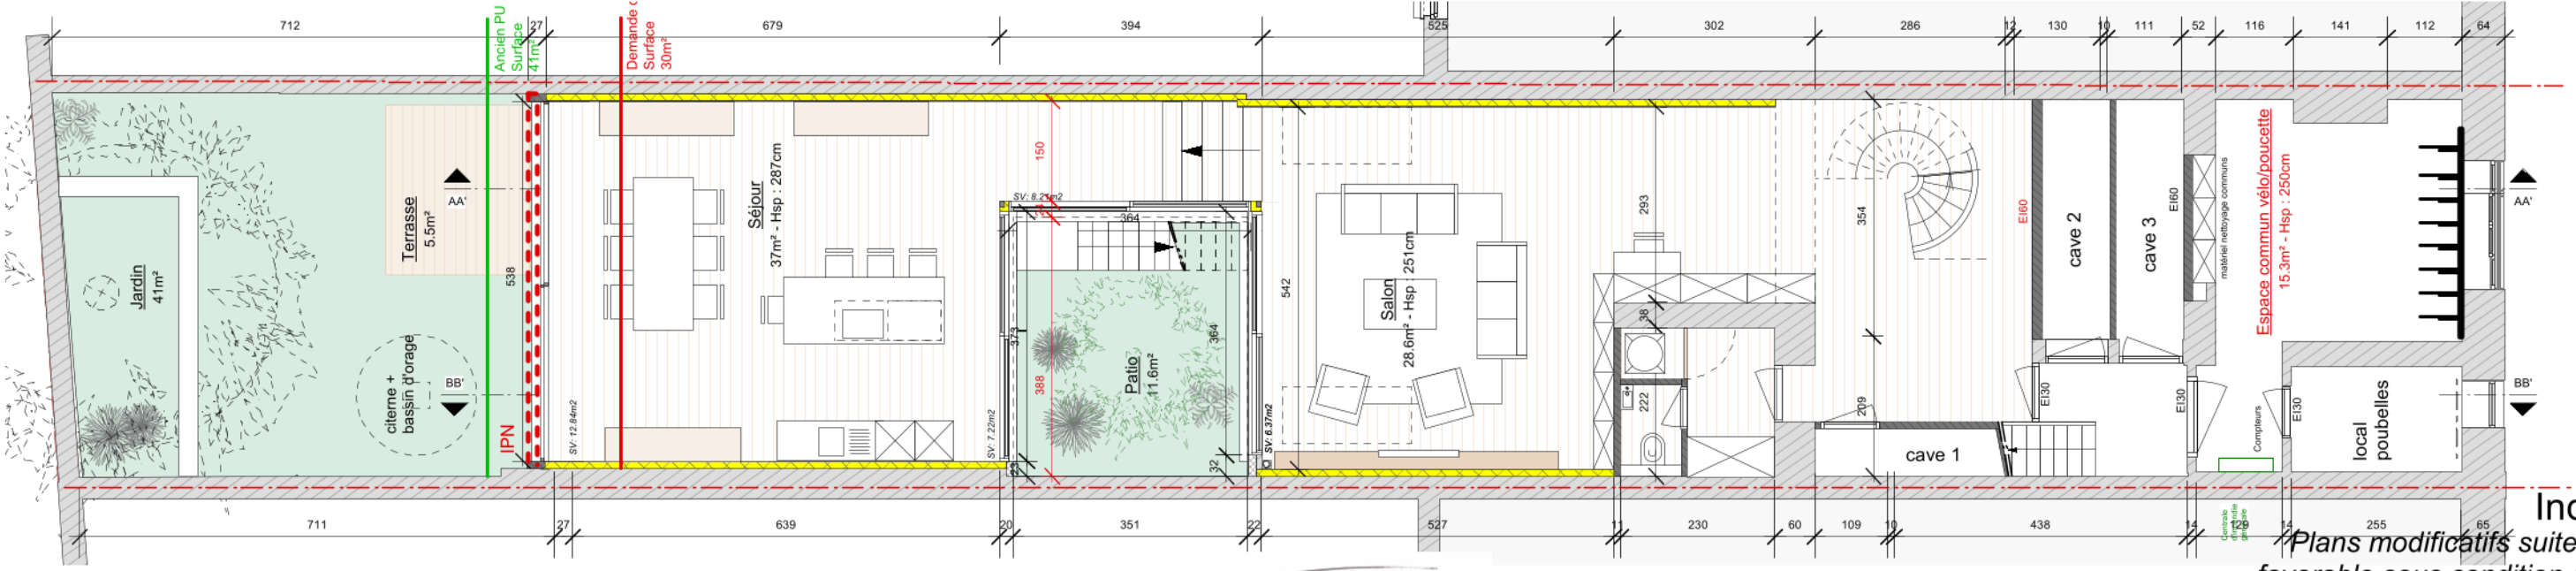

Entresol, éch. 1/100

Indice 01

Plans modificatifs suite à "l'avis favorable sous condition de la CC du 23/09/2025"

Légende plan	
	Existant
	Béton coulé en place
	Blocs Spec
	Blocs de béton
	Clotson
	Blocs Terre culte
	Blocs Ylang


Document Plan de synthèse
Adresse Rue de Bordeaux, 49 - 1080 Saint-Gilles

Situation projetée


Echelle 1/100
Date 05/01/26

PU


Situation projetée

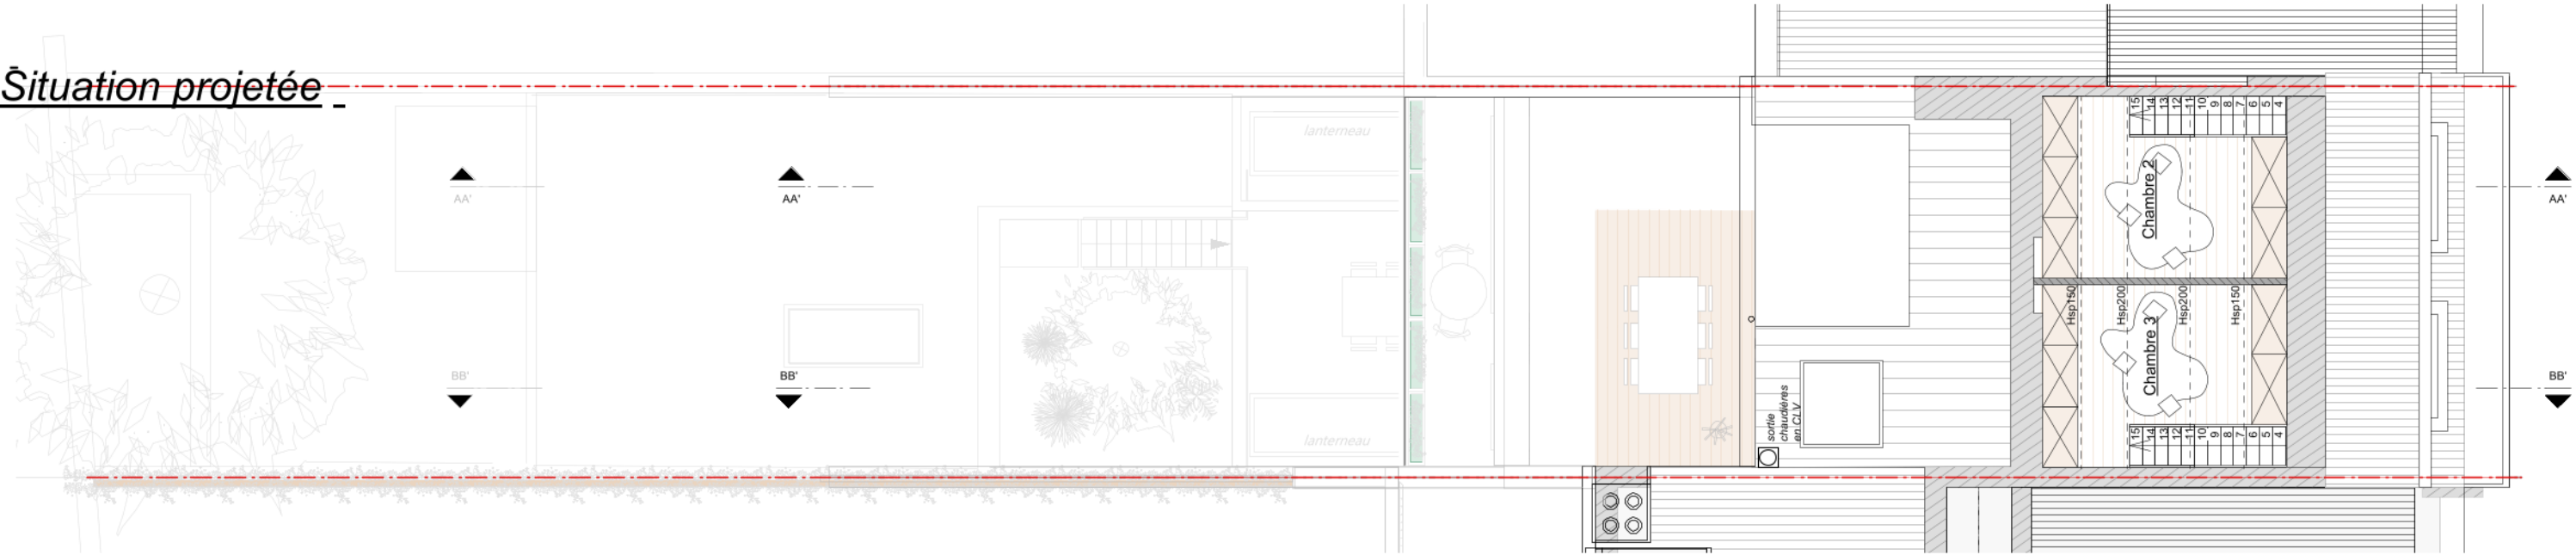

R+4, éch. 1/100

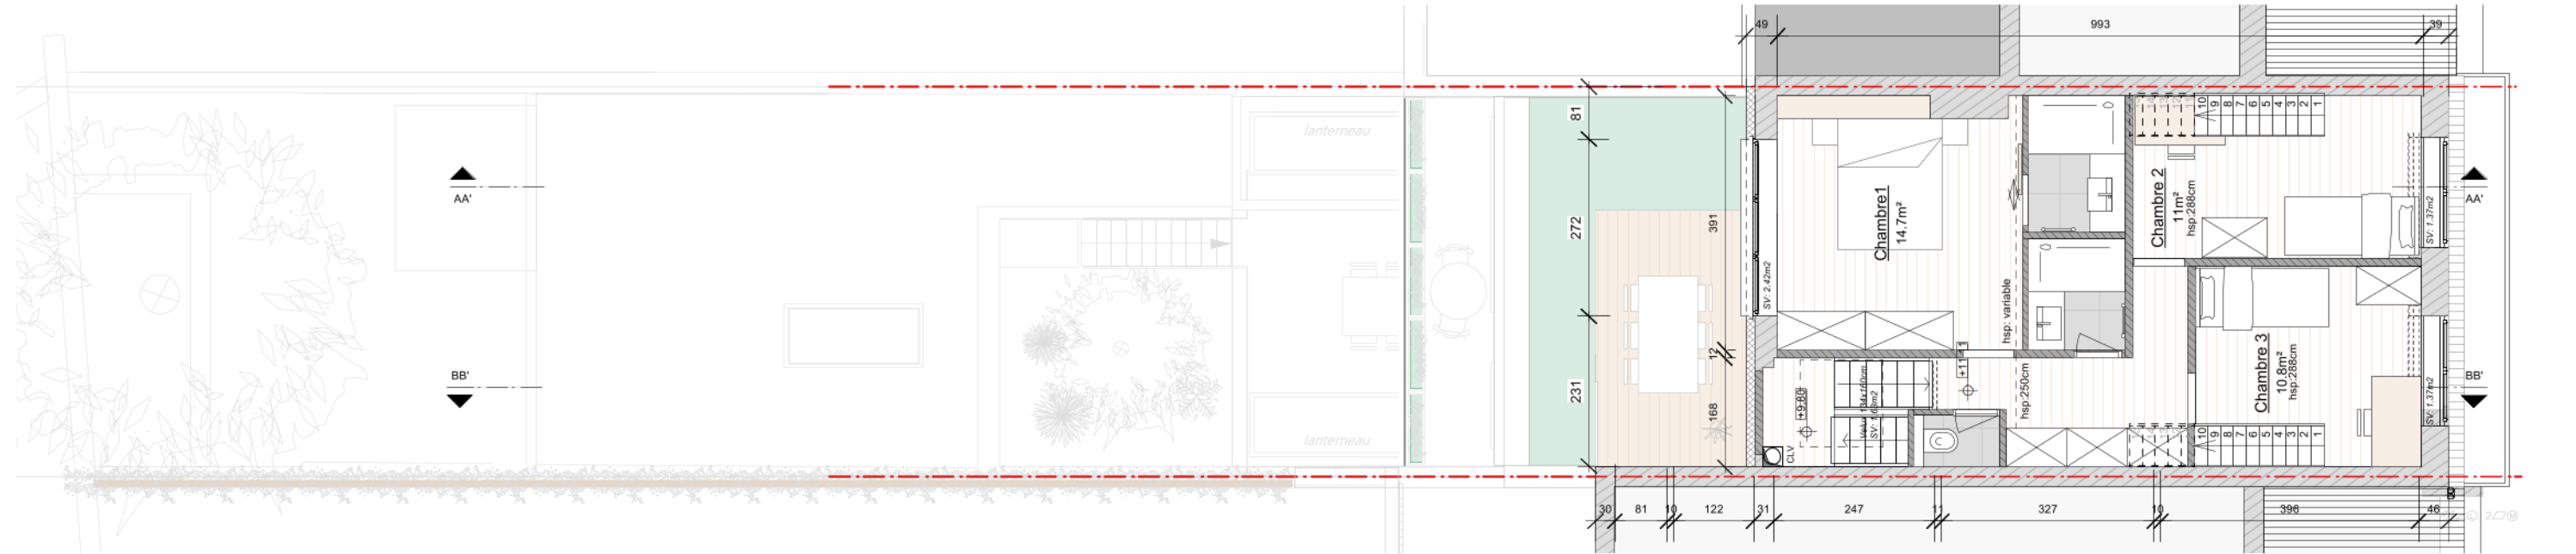

R+3, éch. 1/100

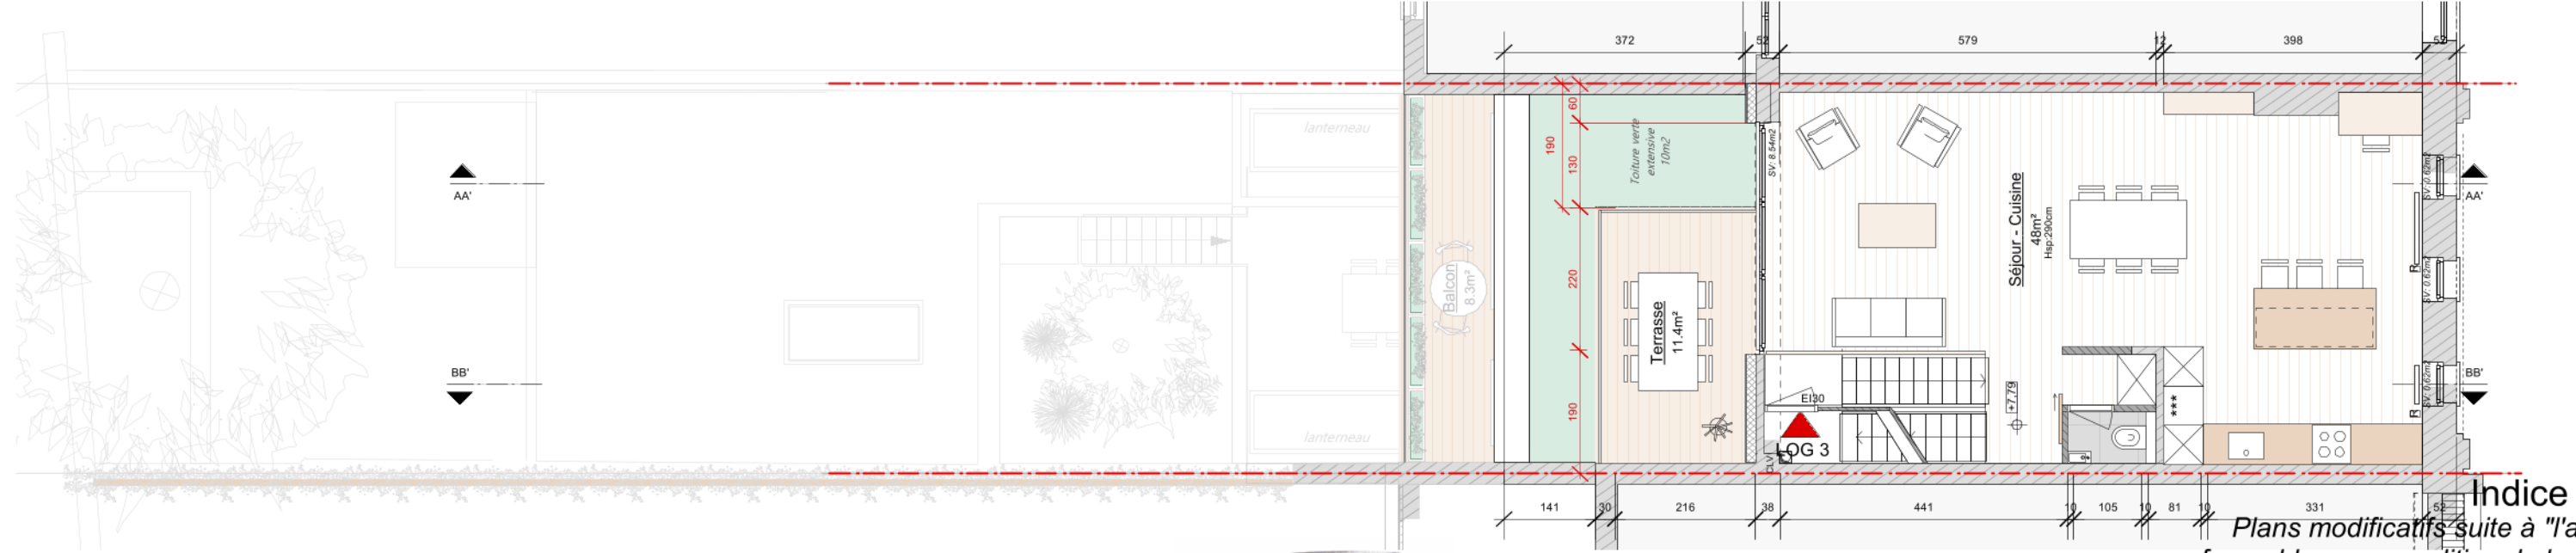

R+2, éch. 1/100


Indice 01

Plans modificatifs suite à "l'avis favorable sous condition de la CC du 23/09/2025"

Situation projetée



Façade à rue, éch. 1/100

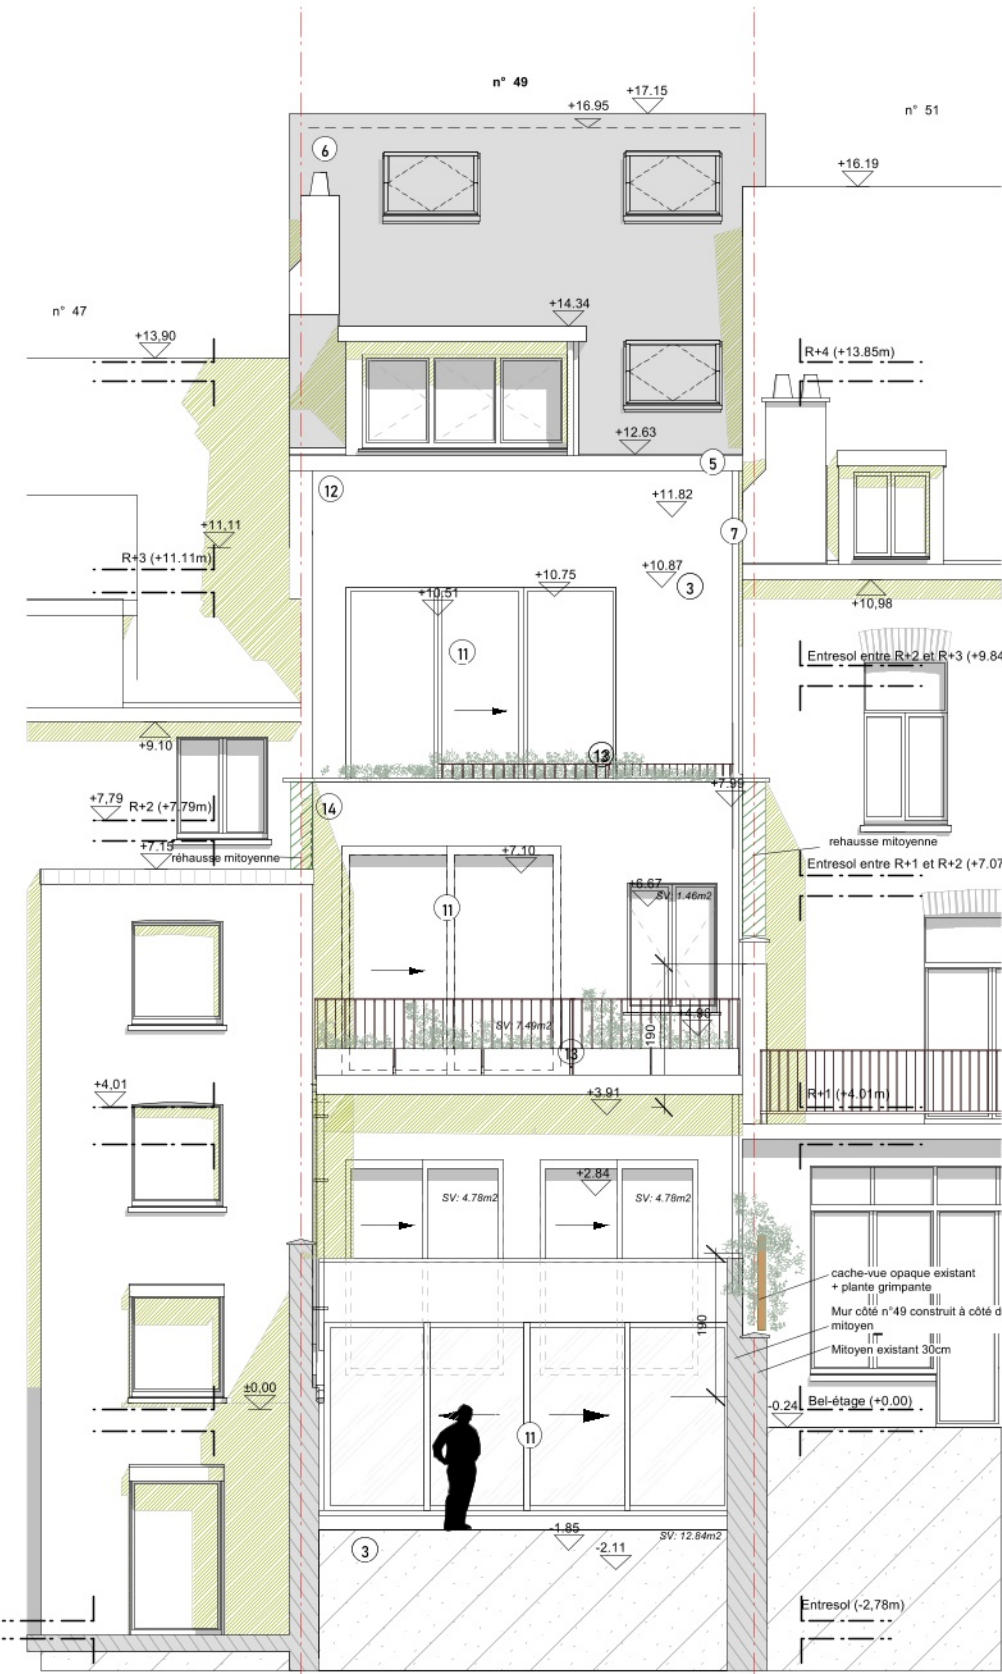

Façade arrière, éch. 1/100

Légende façades:

1	Brique rouge
2	Châssis bois peint en blanc
3	Seuils et soubassement en pierre bleue
4	Ferronnerie peinte en blanc
5	Corniche bois peint en blanc
6	Tuile gris foncé
7	DEP zinc
8	Clémentage gris moyen
9	Ardoise artificielle gris foncé
10	Clémentage bois peint en gris foncé




Croquis axonométrique

Indice 01
Plans modificatifs suite à "l'avis
favorable sous condition de la CC
du 23/09/2025"

Document	Plan de synthèse	Situation projetée	Echelle	1/100	PU
Adresse	Rue de Bordeaux, 49 - 1080 Saint-Gilles	Date	05/01/26		

Situation projetée

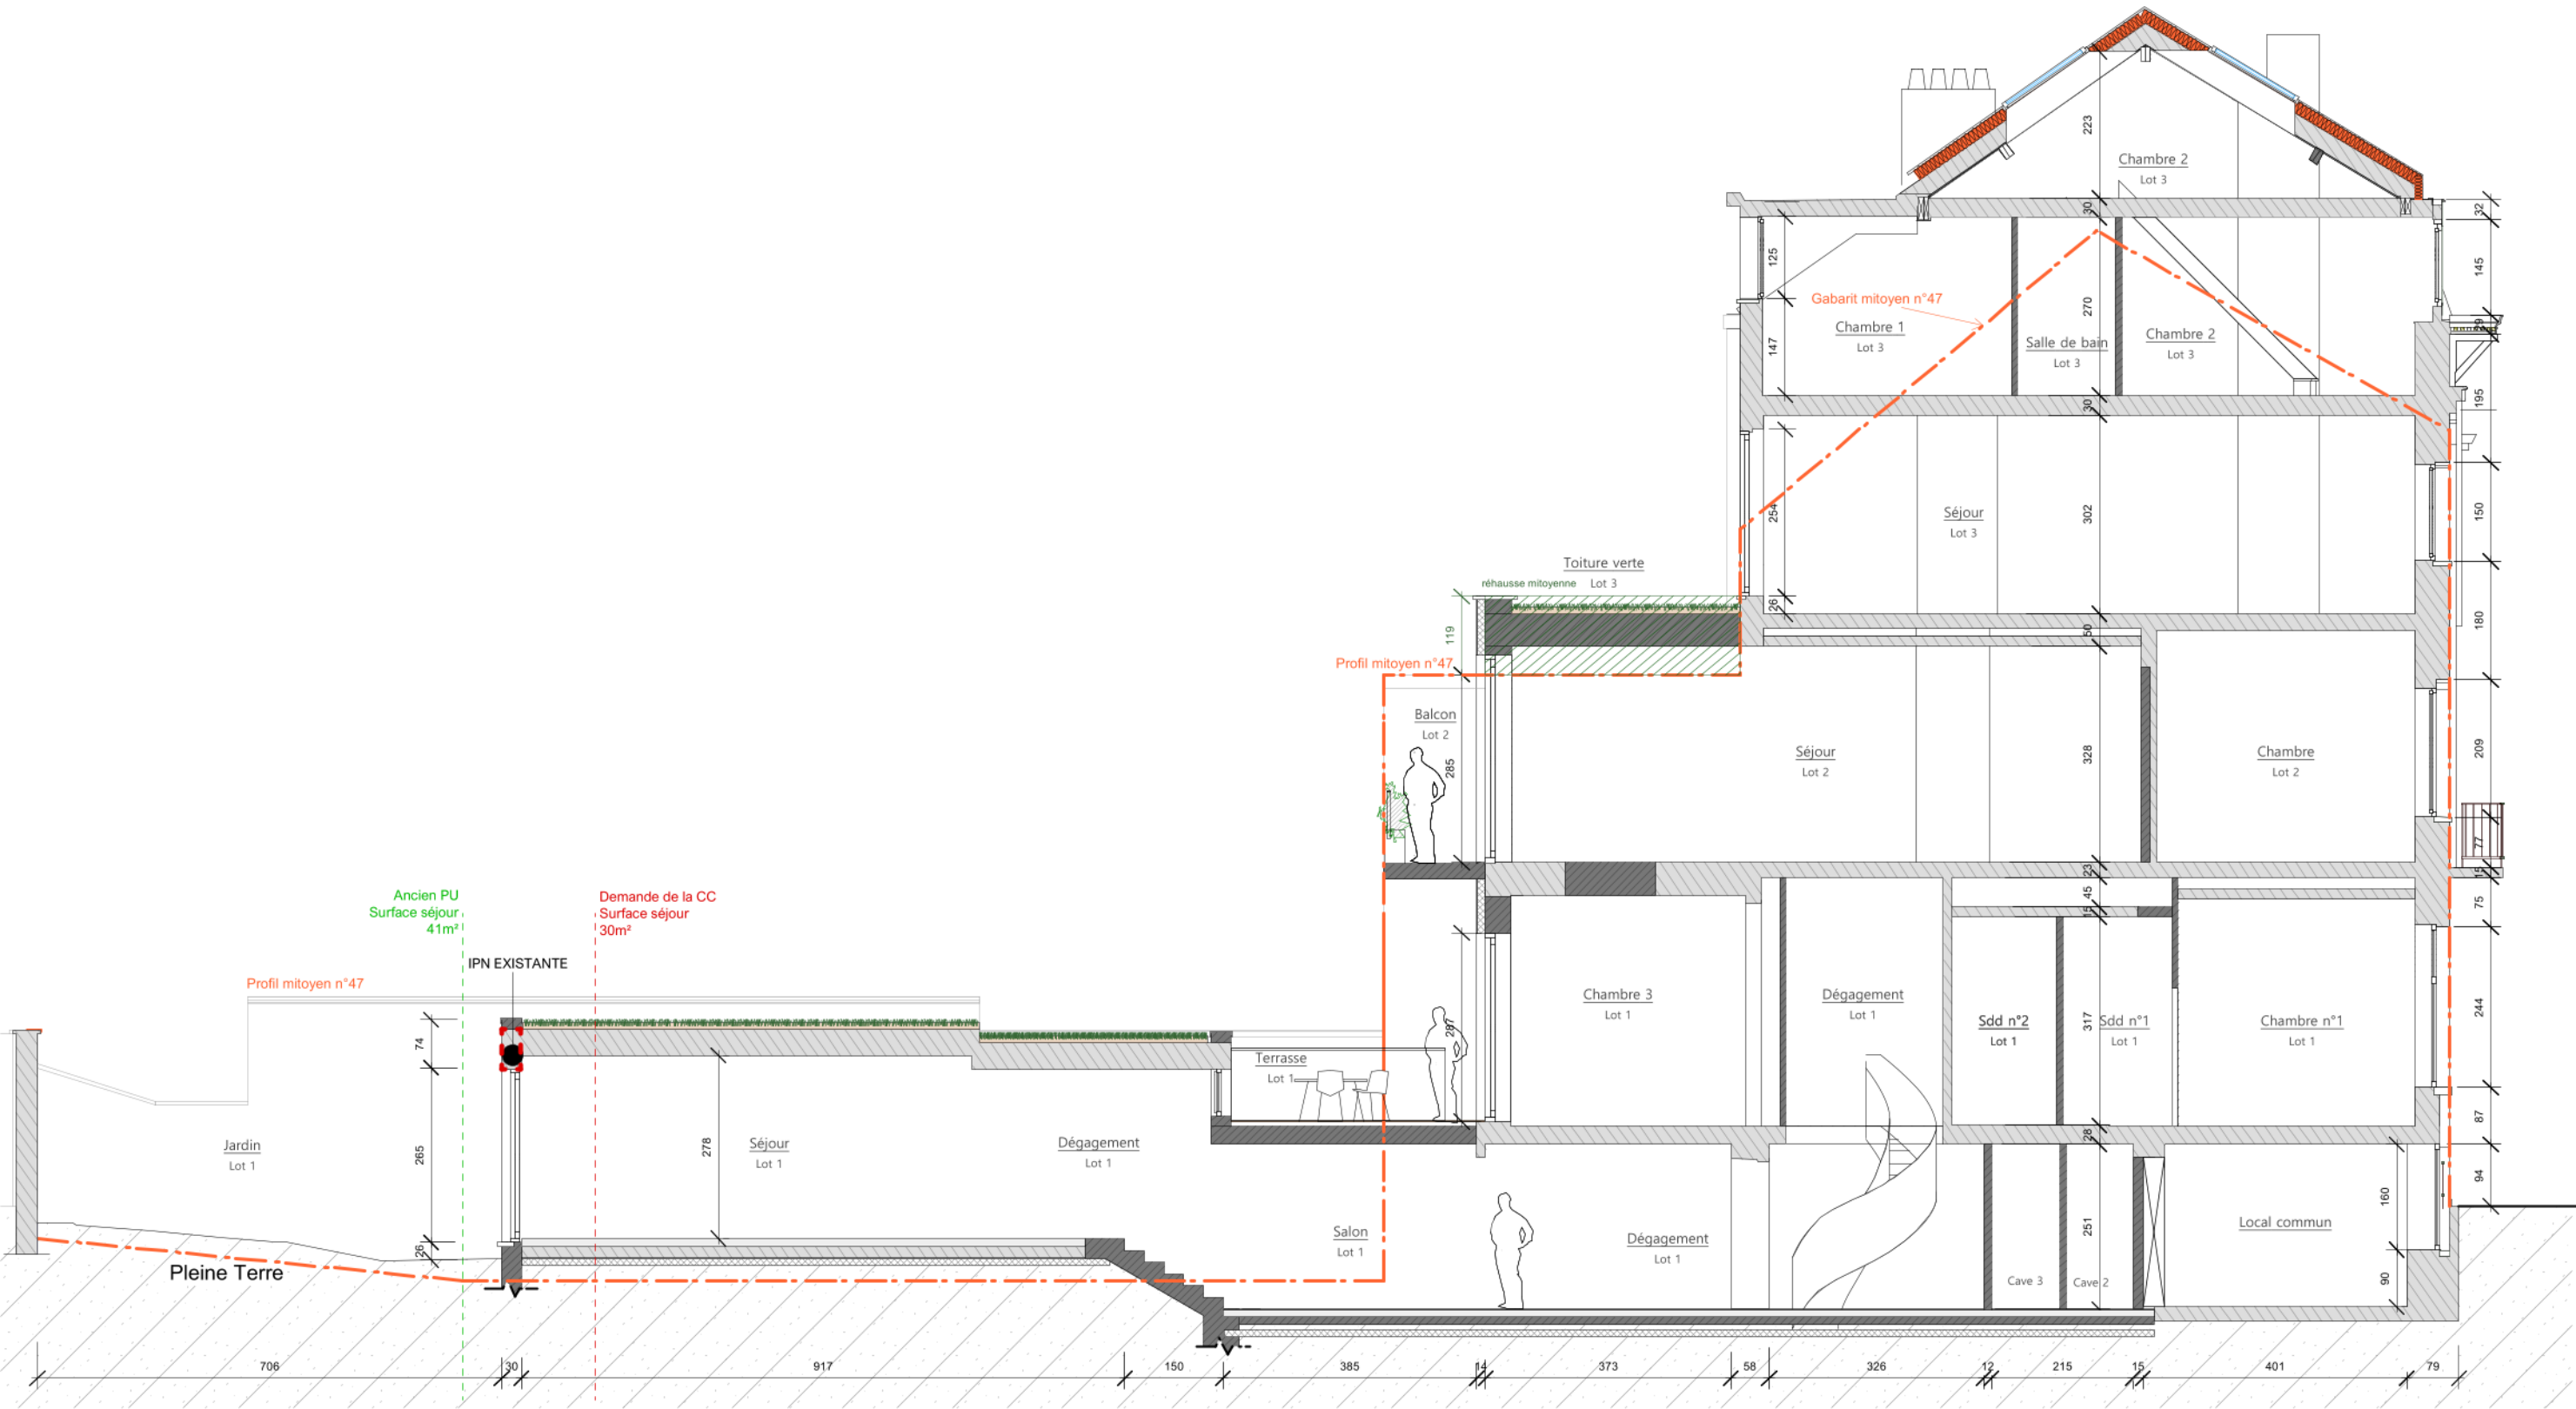

Coupe longitudinale AA', éch. 1/100

Indice 01
Plans modificatifs suite à "l'avis
favorable sous condition de la CC
du 23/09/2025"

Document

Plan de synthèse

Situation projetée


Echelle 1/100

Adresse

Rue de Bordeaux, 49 - 1080 Saint-Gilles

Date 05/01/26

Situation projetée

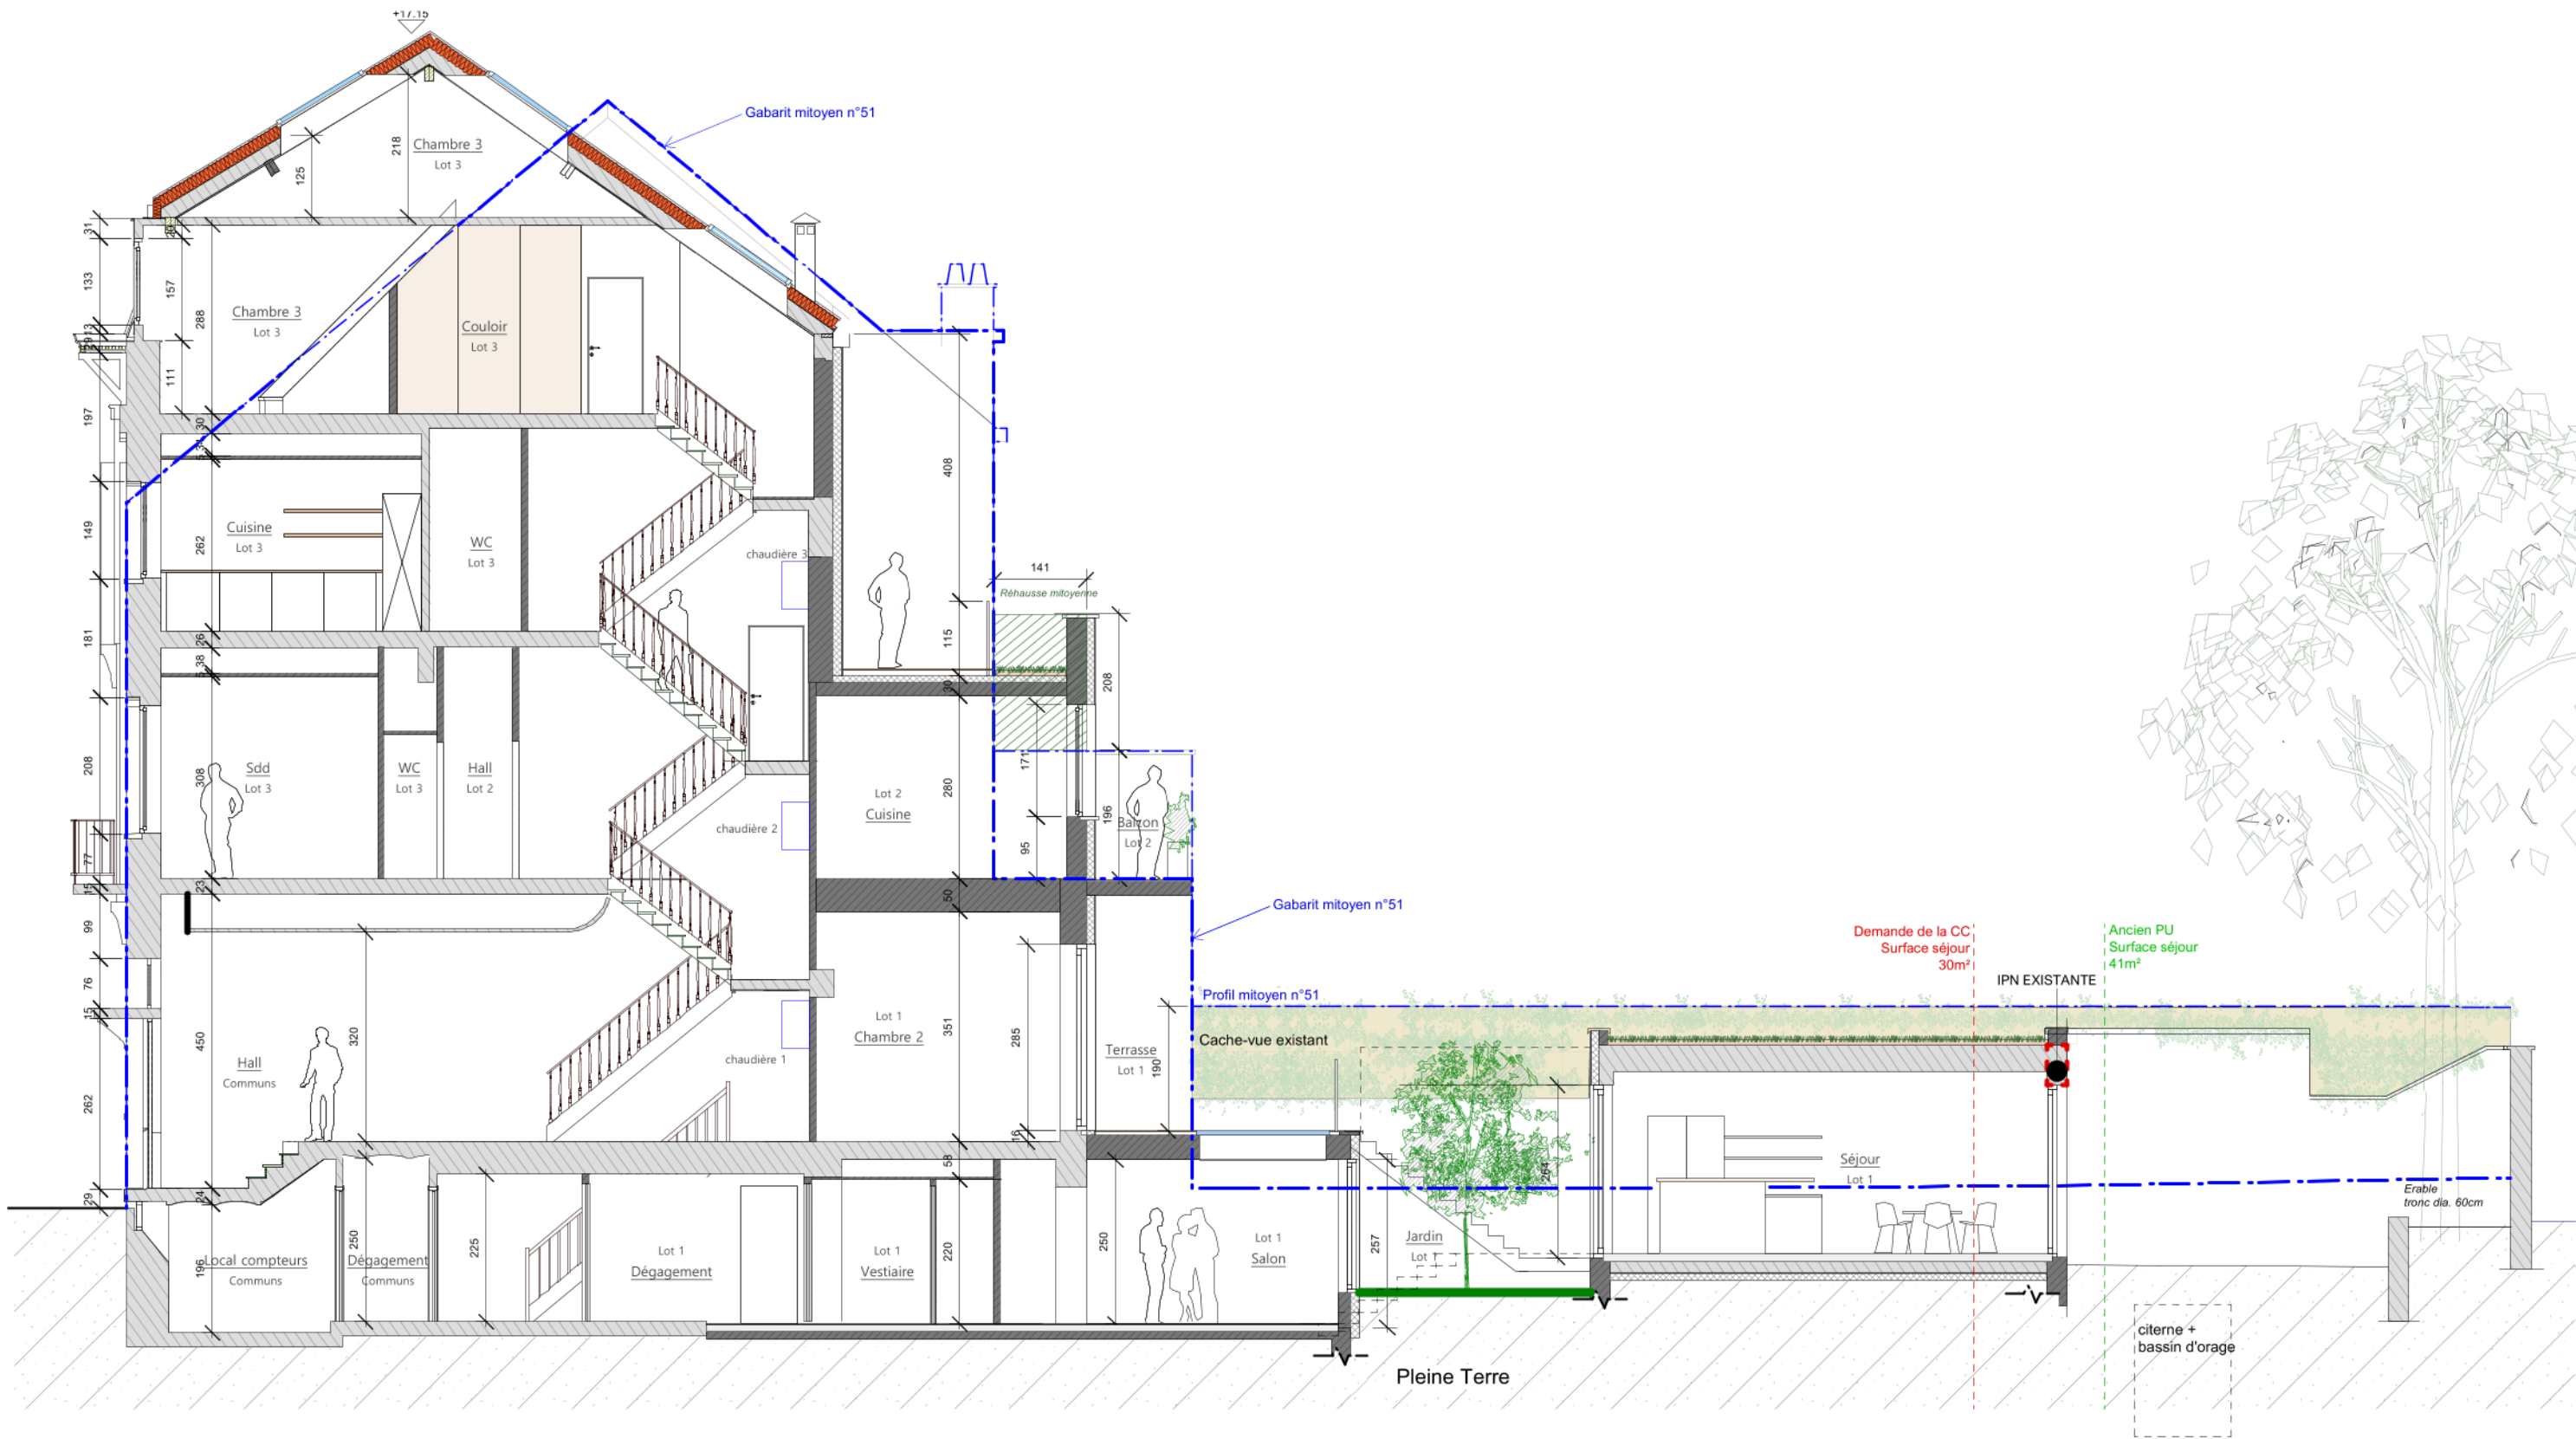

Coupe longitudinale BB', éch. 1/100

Indice 01
Plans modificatifs suite à "l'avis
favorable sous condition de la CC
du 23/09/2025"

Document	Plan de synthèse	Situation projetée	Echelle	1/100	PU
	Rue de Bordeaux, 49 - 1080 Saint-Gilles		Date	05/01/26	