
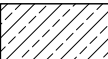




extension en rez-de-chaussée d'un batiment d'habitation
avec rez-de-chaussée commercial


Rue Félix Poels 09, 1150 Woluwe Saint-Pierre

Trames


	Maçonnerie existante		Maçonnerie de parement nouvelle
	Maçonnerie démolie		Isolation/cloison
	Surface démolie		maçonnerie nouvelle

Matériaux bâtiments

01	Tuile terre cuite ton rouge	08	Brique ton rouge
02	Enduit ton gris	09	Aluminium / Inox
03	peinture ton gris bleu	12B	Enduit ton blanc
04	Menuiserie bois peint blanc	13B	faux appareillage moellon ton blanc
05	Bois peint ton gris	15B	Bois peint ton blanc
06	Pierre bleue ciselé	10	peinture brique ton rouge suivant plans historiques
07	Pierre bleue peinte en gris	11	seuils/profils aluminium ton blanc

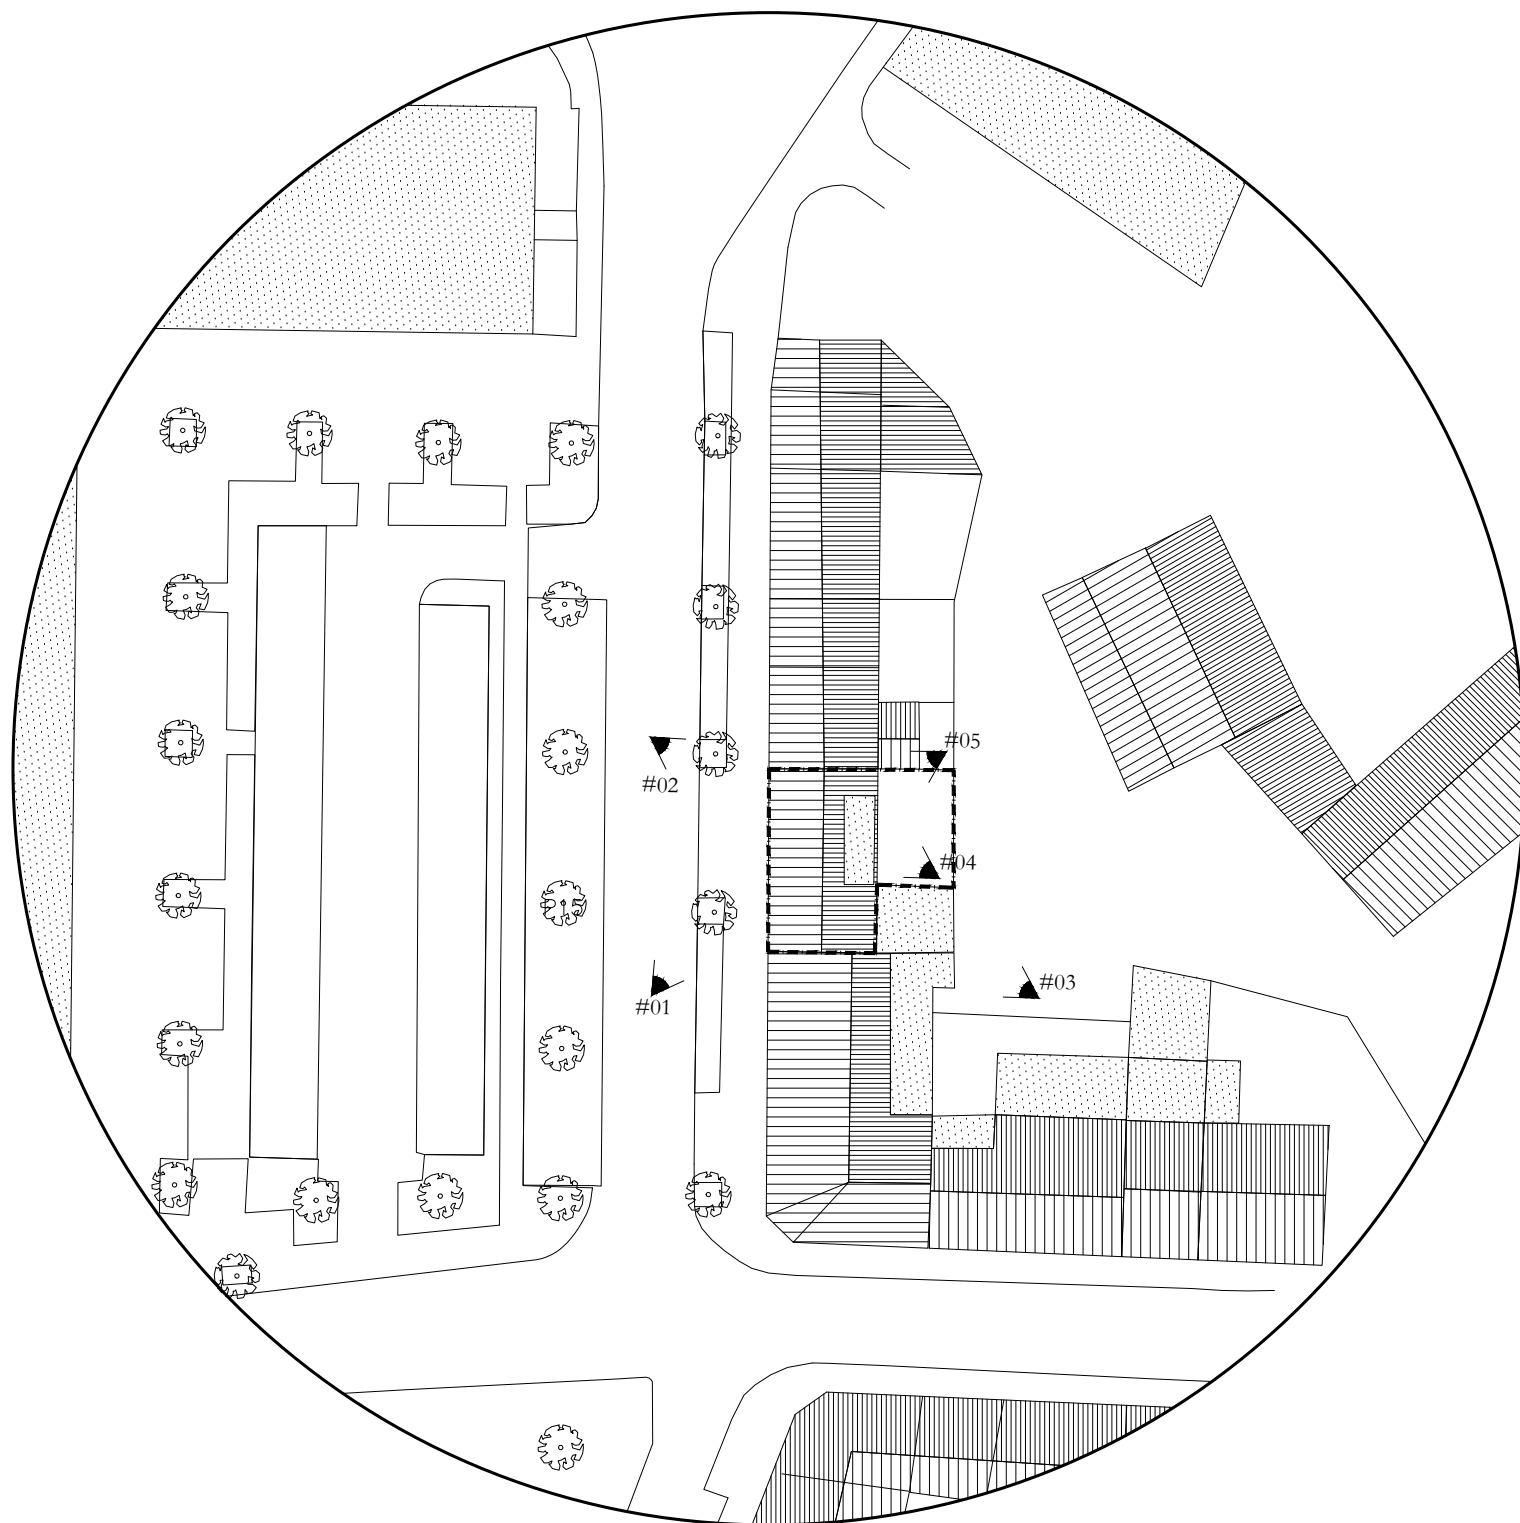

EXISTANT

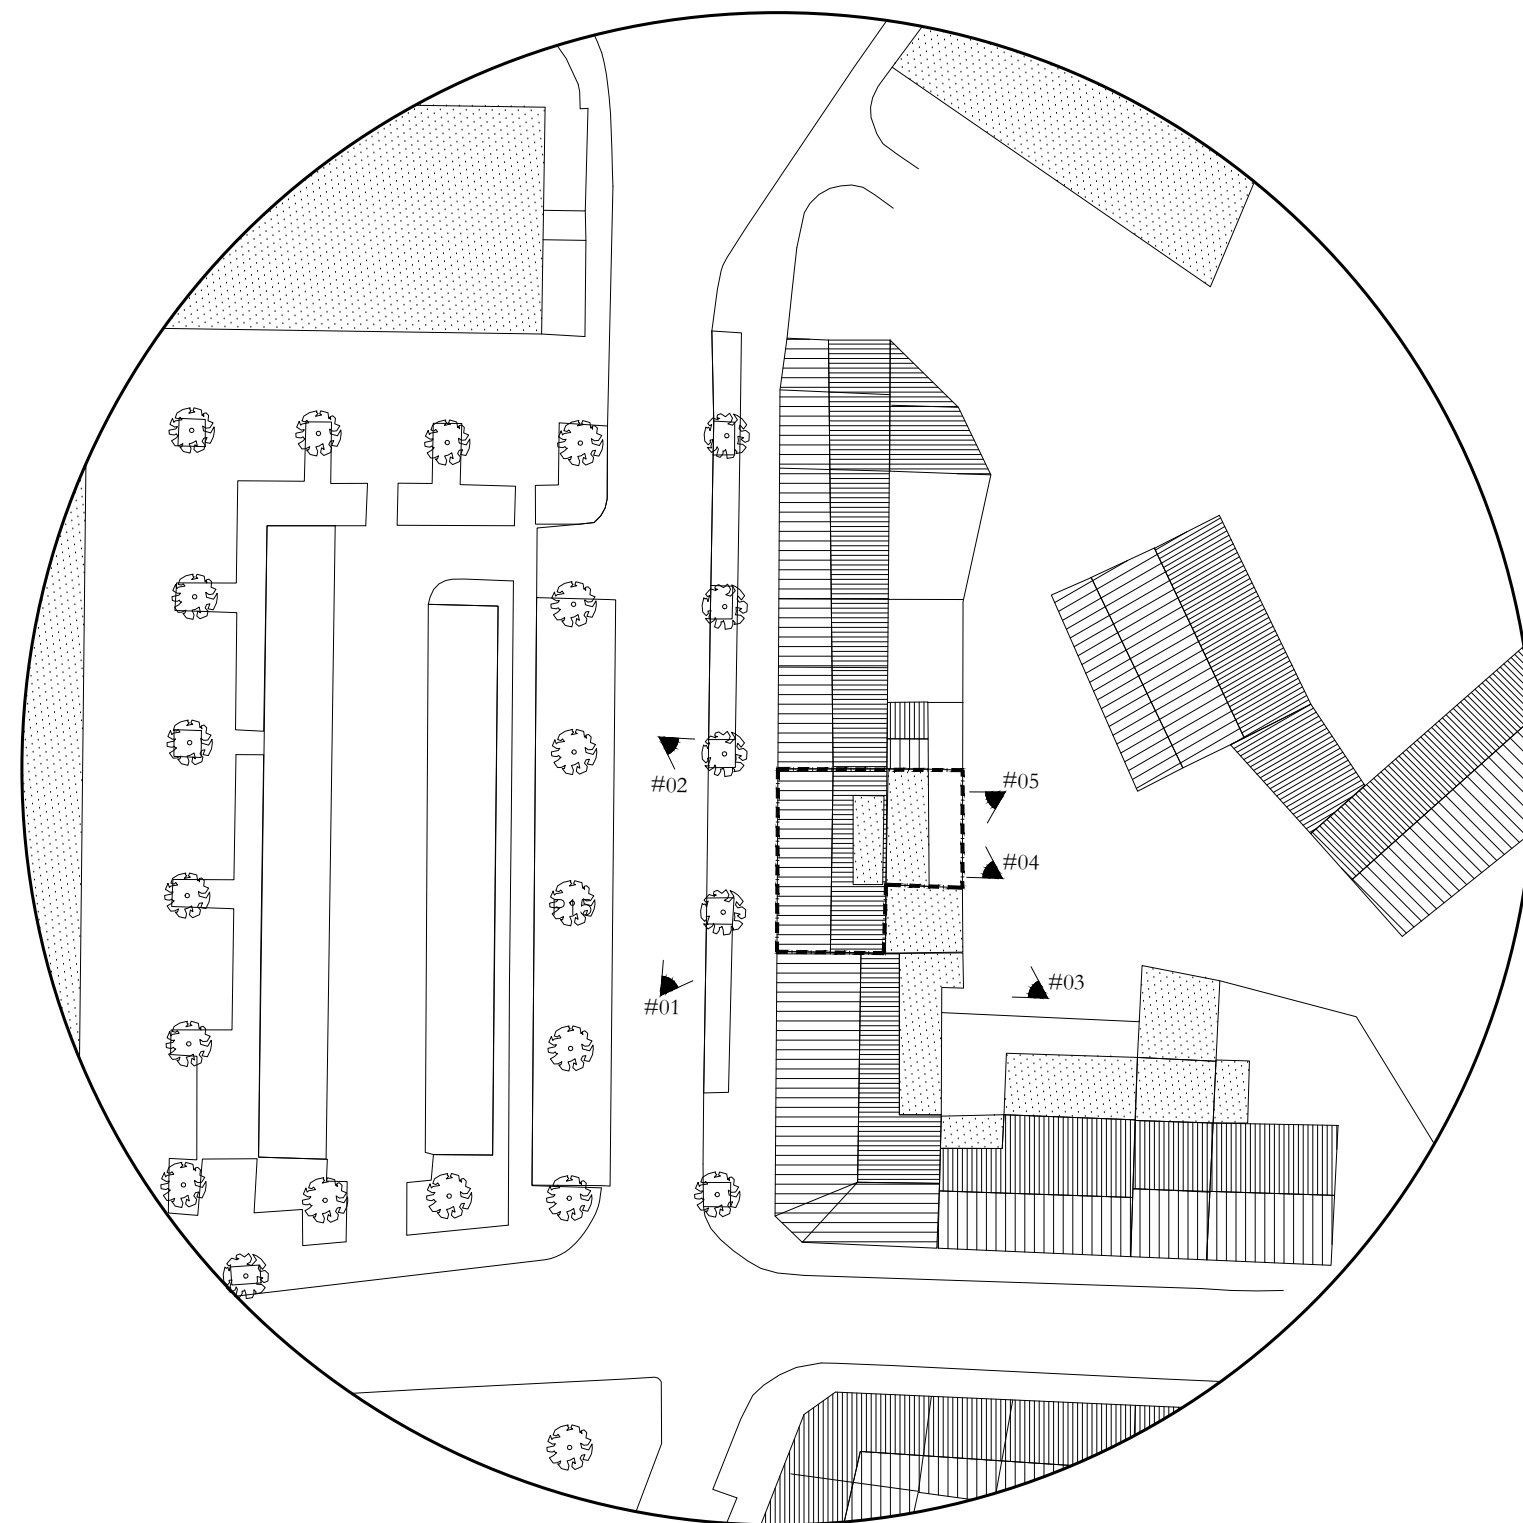

PROJETE

FE09

PU

Rue Felix Poels 09, 1150
Woluw-Saint-Pierre

IMMO BGC
Rue Felix Poels 09 - 1150
Bruxelles

OSA rue
Marie-Henriette 55 -
1050 Ixelles


Localisations

Ech. 1/500

-10 CAVE 01
surface : 23.30 m²
niv : -225 cm
hsp: 200 cm
surf. vitrage: ... m²
sol : /
plinthe : /
murs : /
plaf. : /

-11 CAVE 02
surface : 16.85 m²
niv : -225 cm
hsp: 200 cm
surf. vitrage: ... m²
sol : /
plinthe : /
murs : /
plaf. : /


C

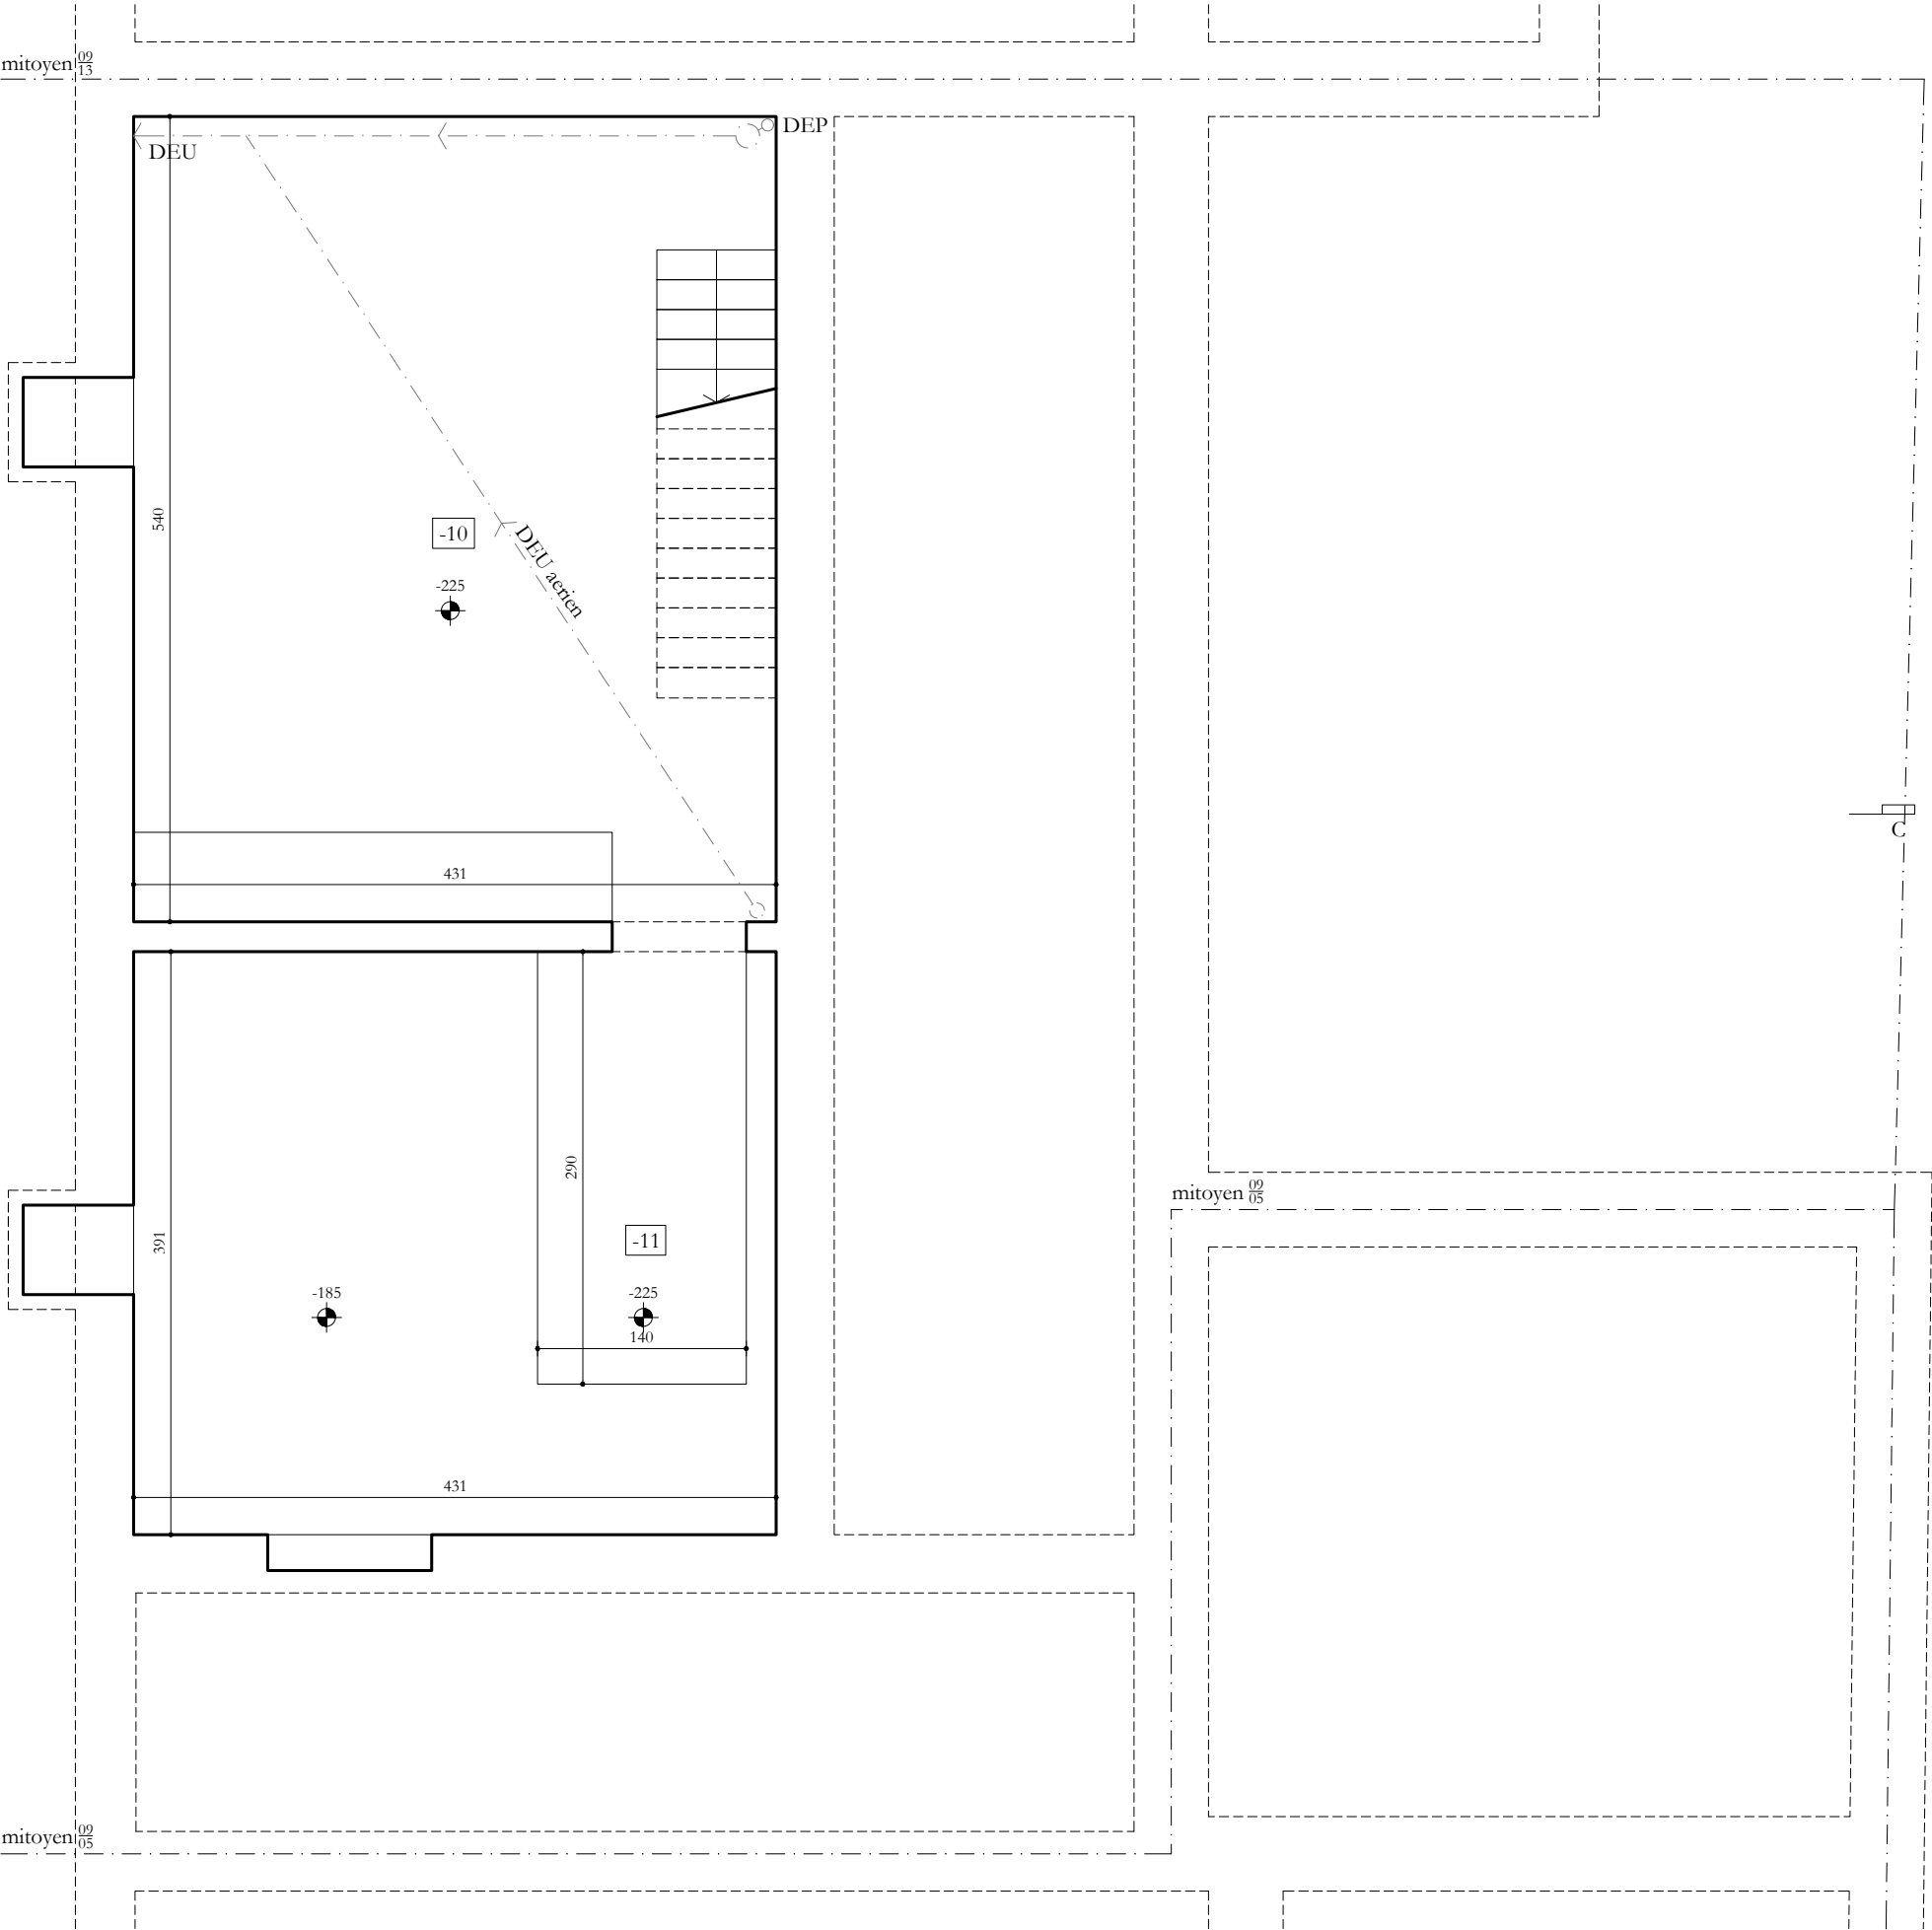



01 COMMERCE
surface : 63.20 m²
niv : 000 cm
hsp: 305 cm
surf. vitrage: 13.00m²
sol : /
plinthe : /
murs : /
plaf. : /


02 SANITAIRES
surface : 05.60 m²
niv : 000 cm
hsp: 275 cm
surf. vitrage: ...m²
sol : /
plinthe : /
murs : /
plaf. : fx.plaf. RF+peint.2c


03 TERRASSE
surface : 34.40 m²
niv : -070 cm
hsp : / cm
surf. vitrage: / m²
sol : revetement perméable
plinthe : /
murs : /
plaf. : /

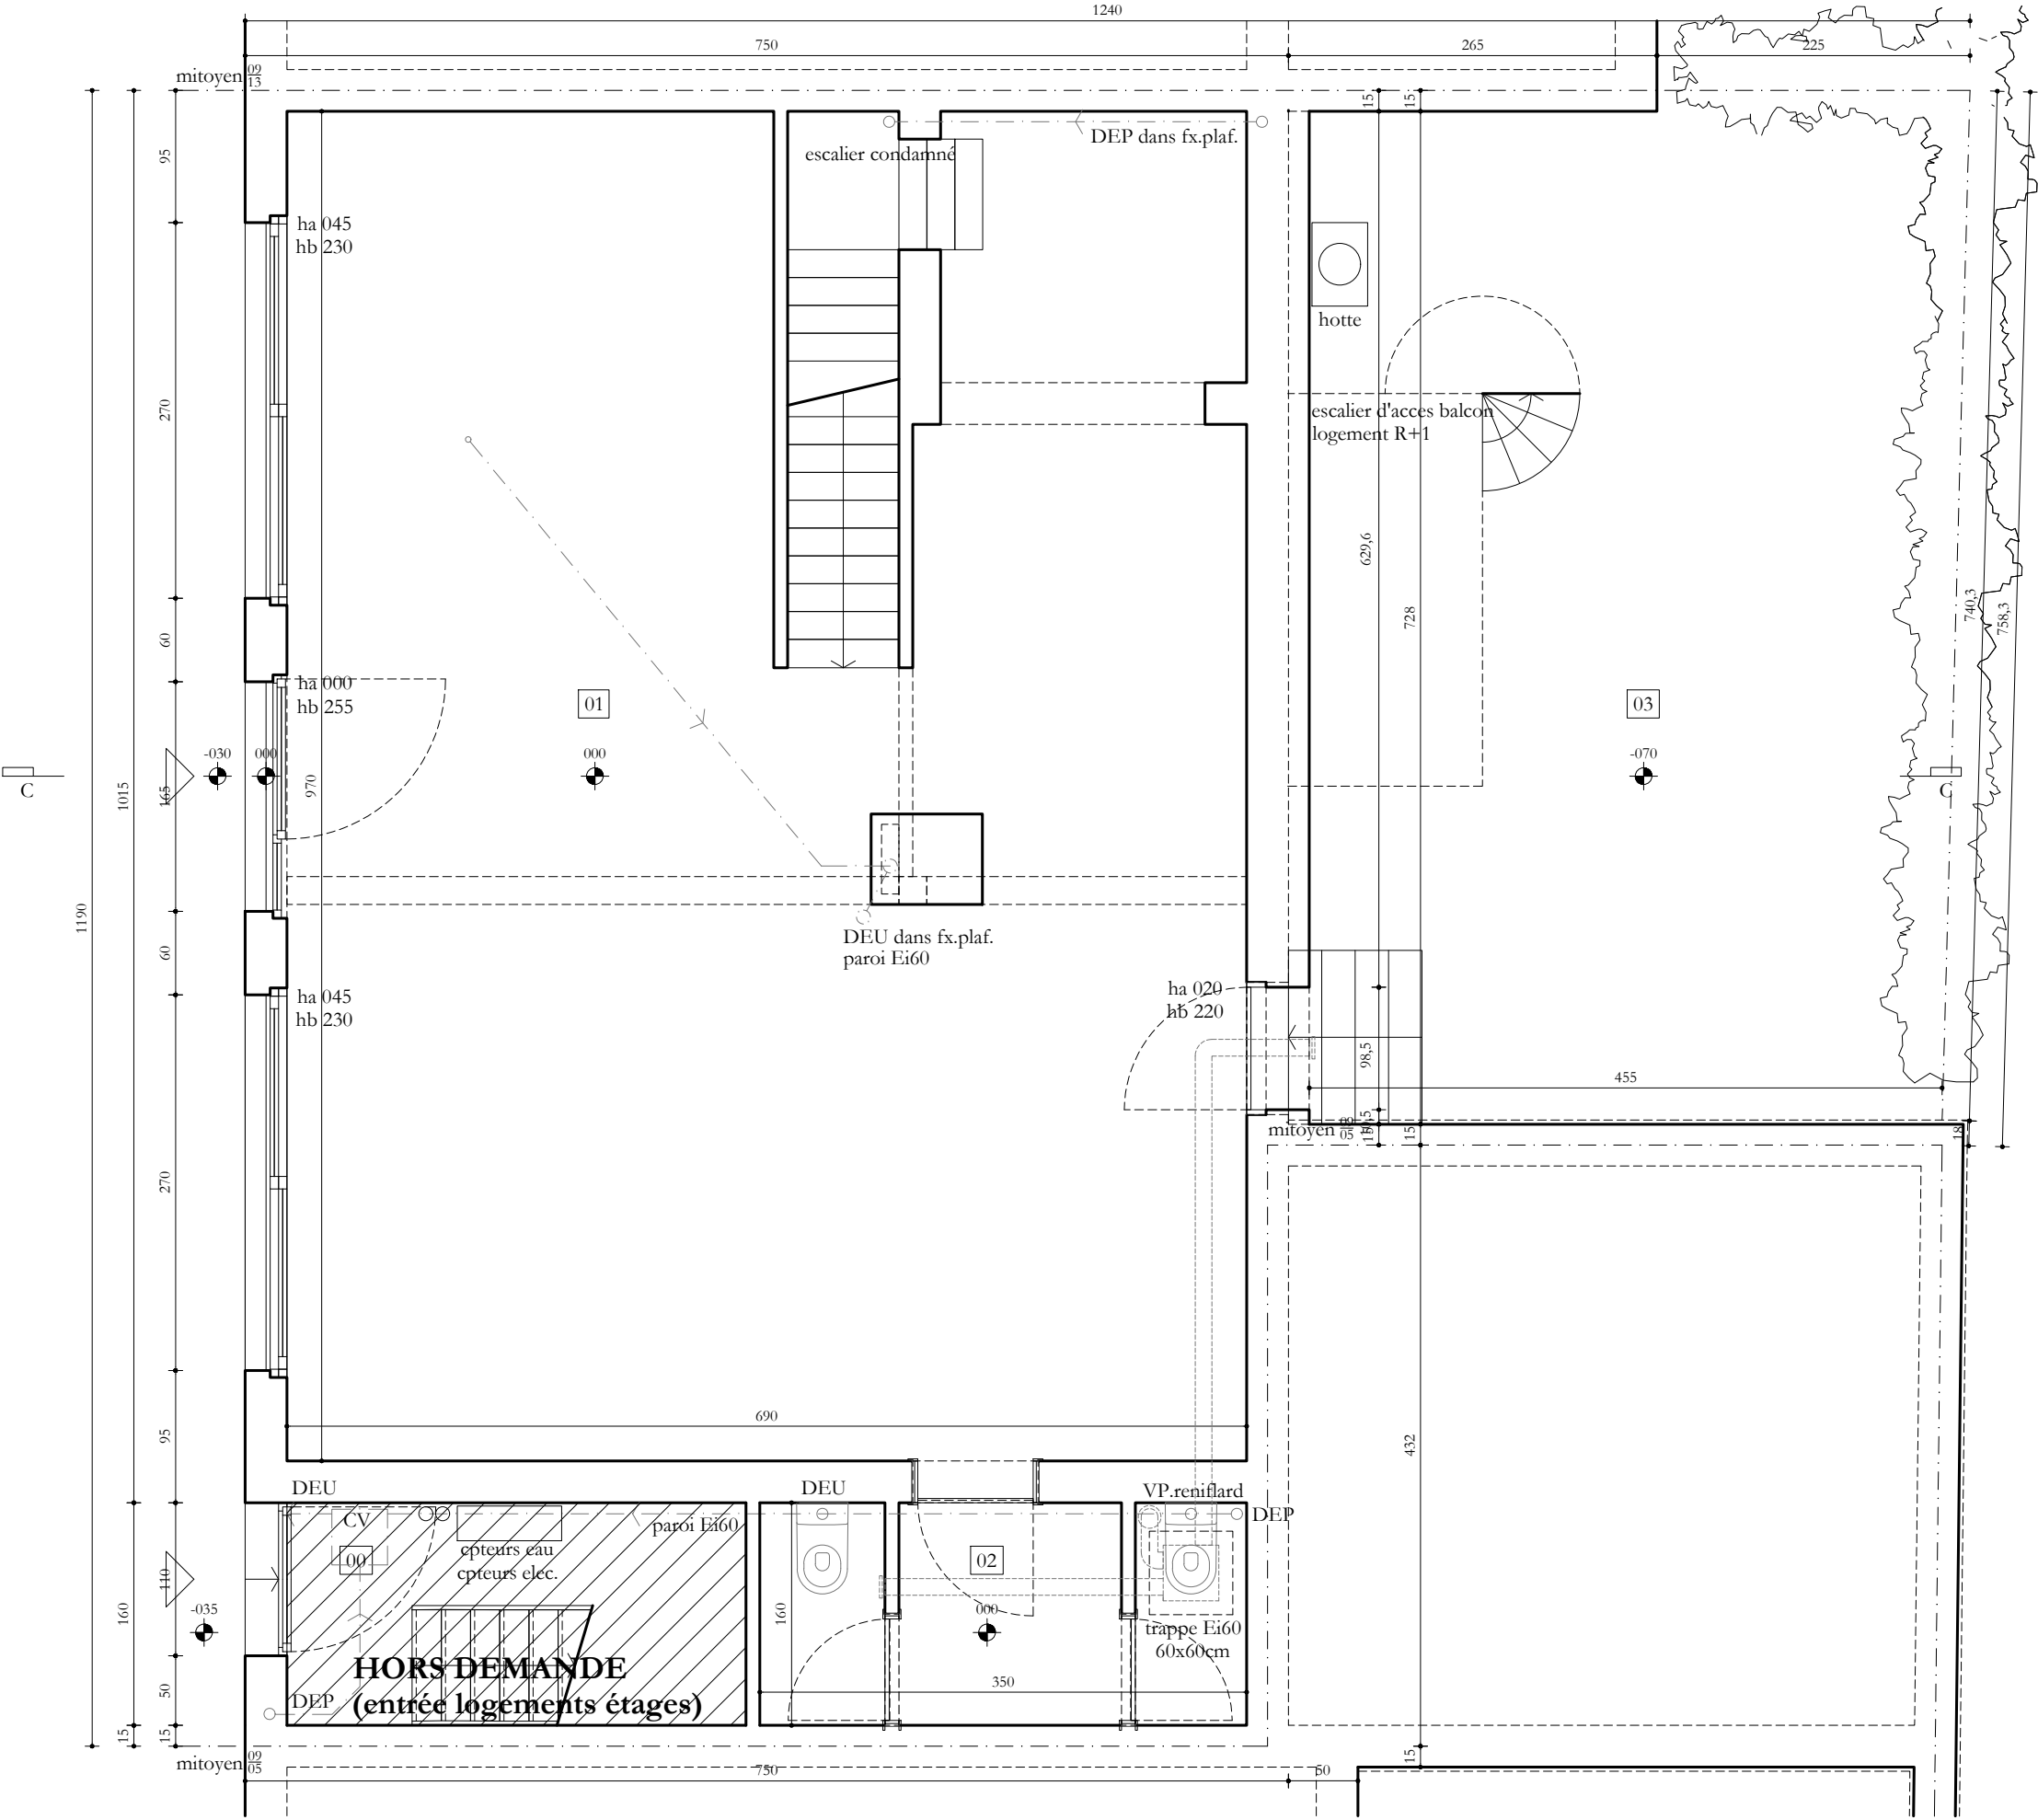


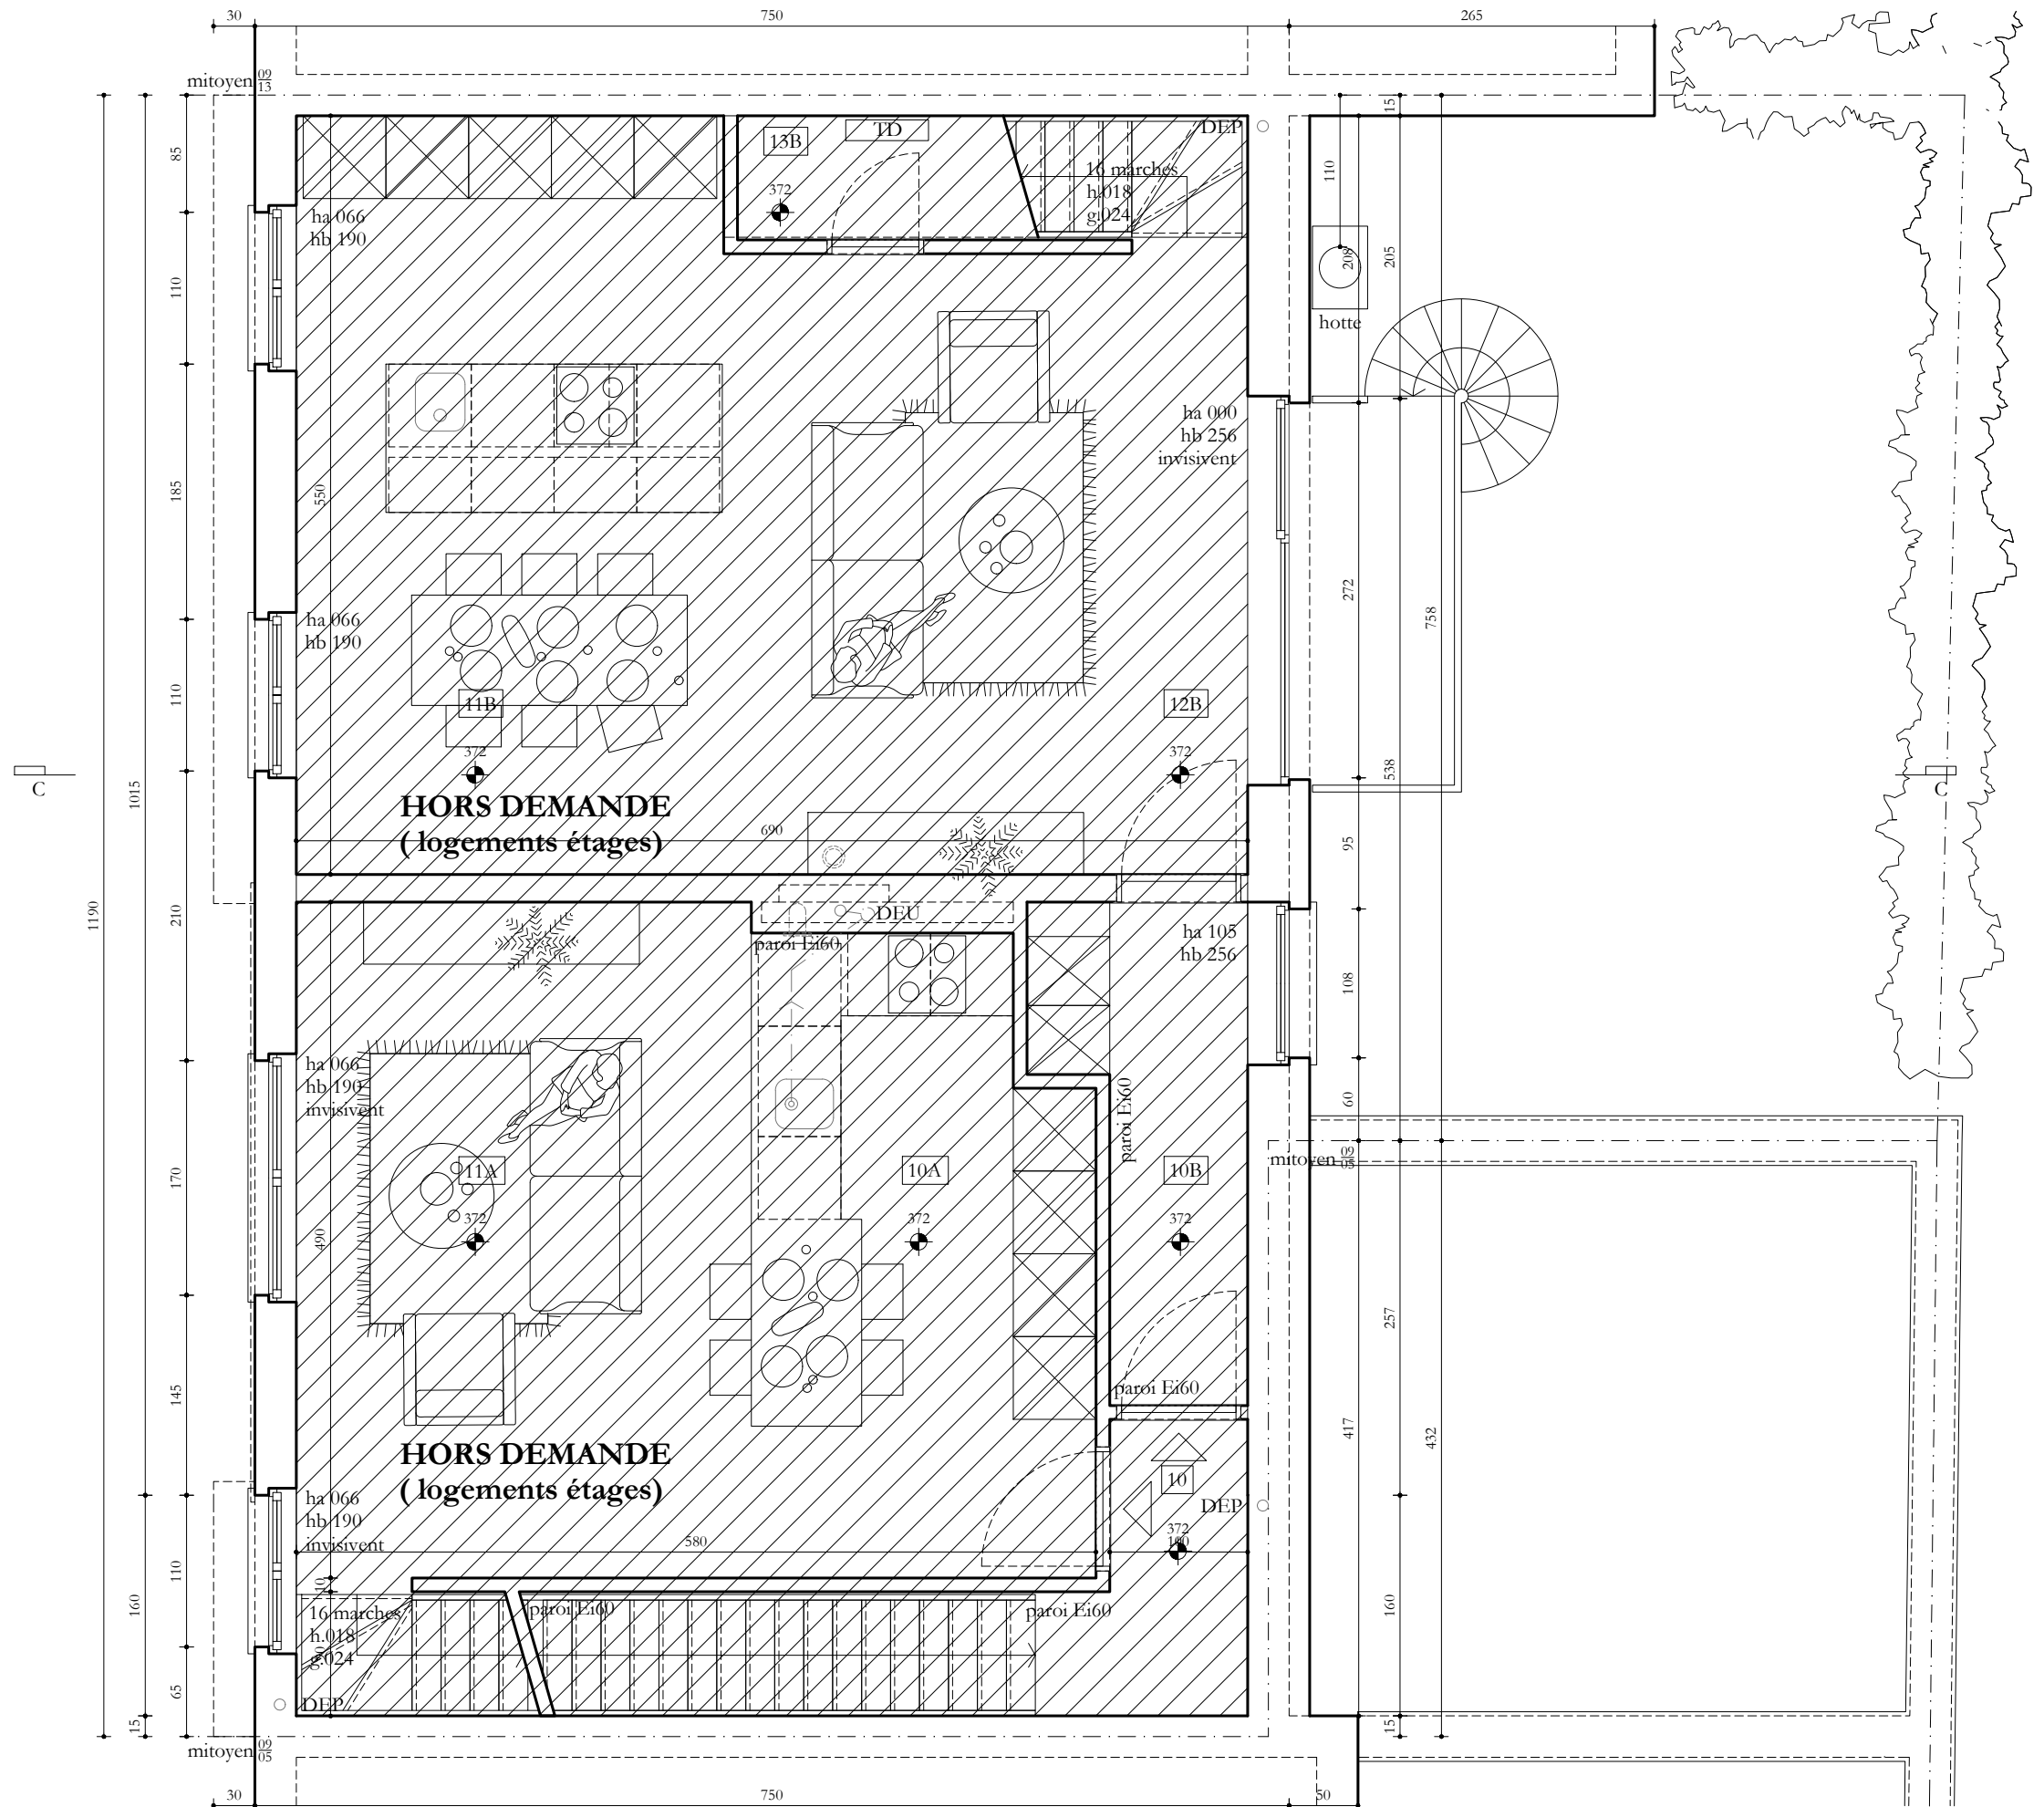


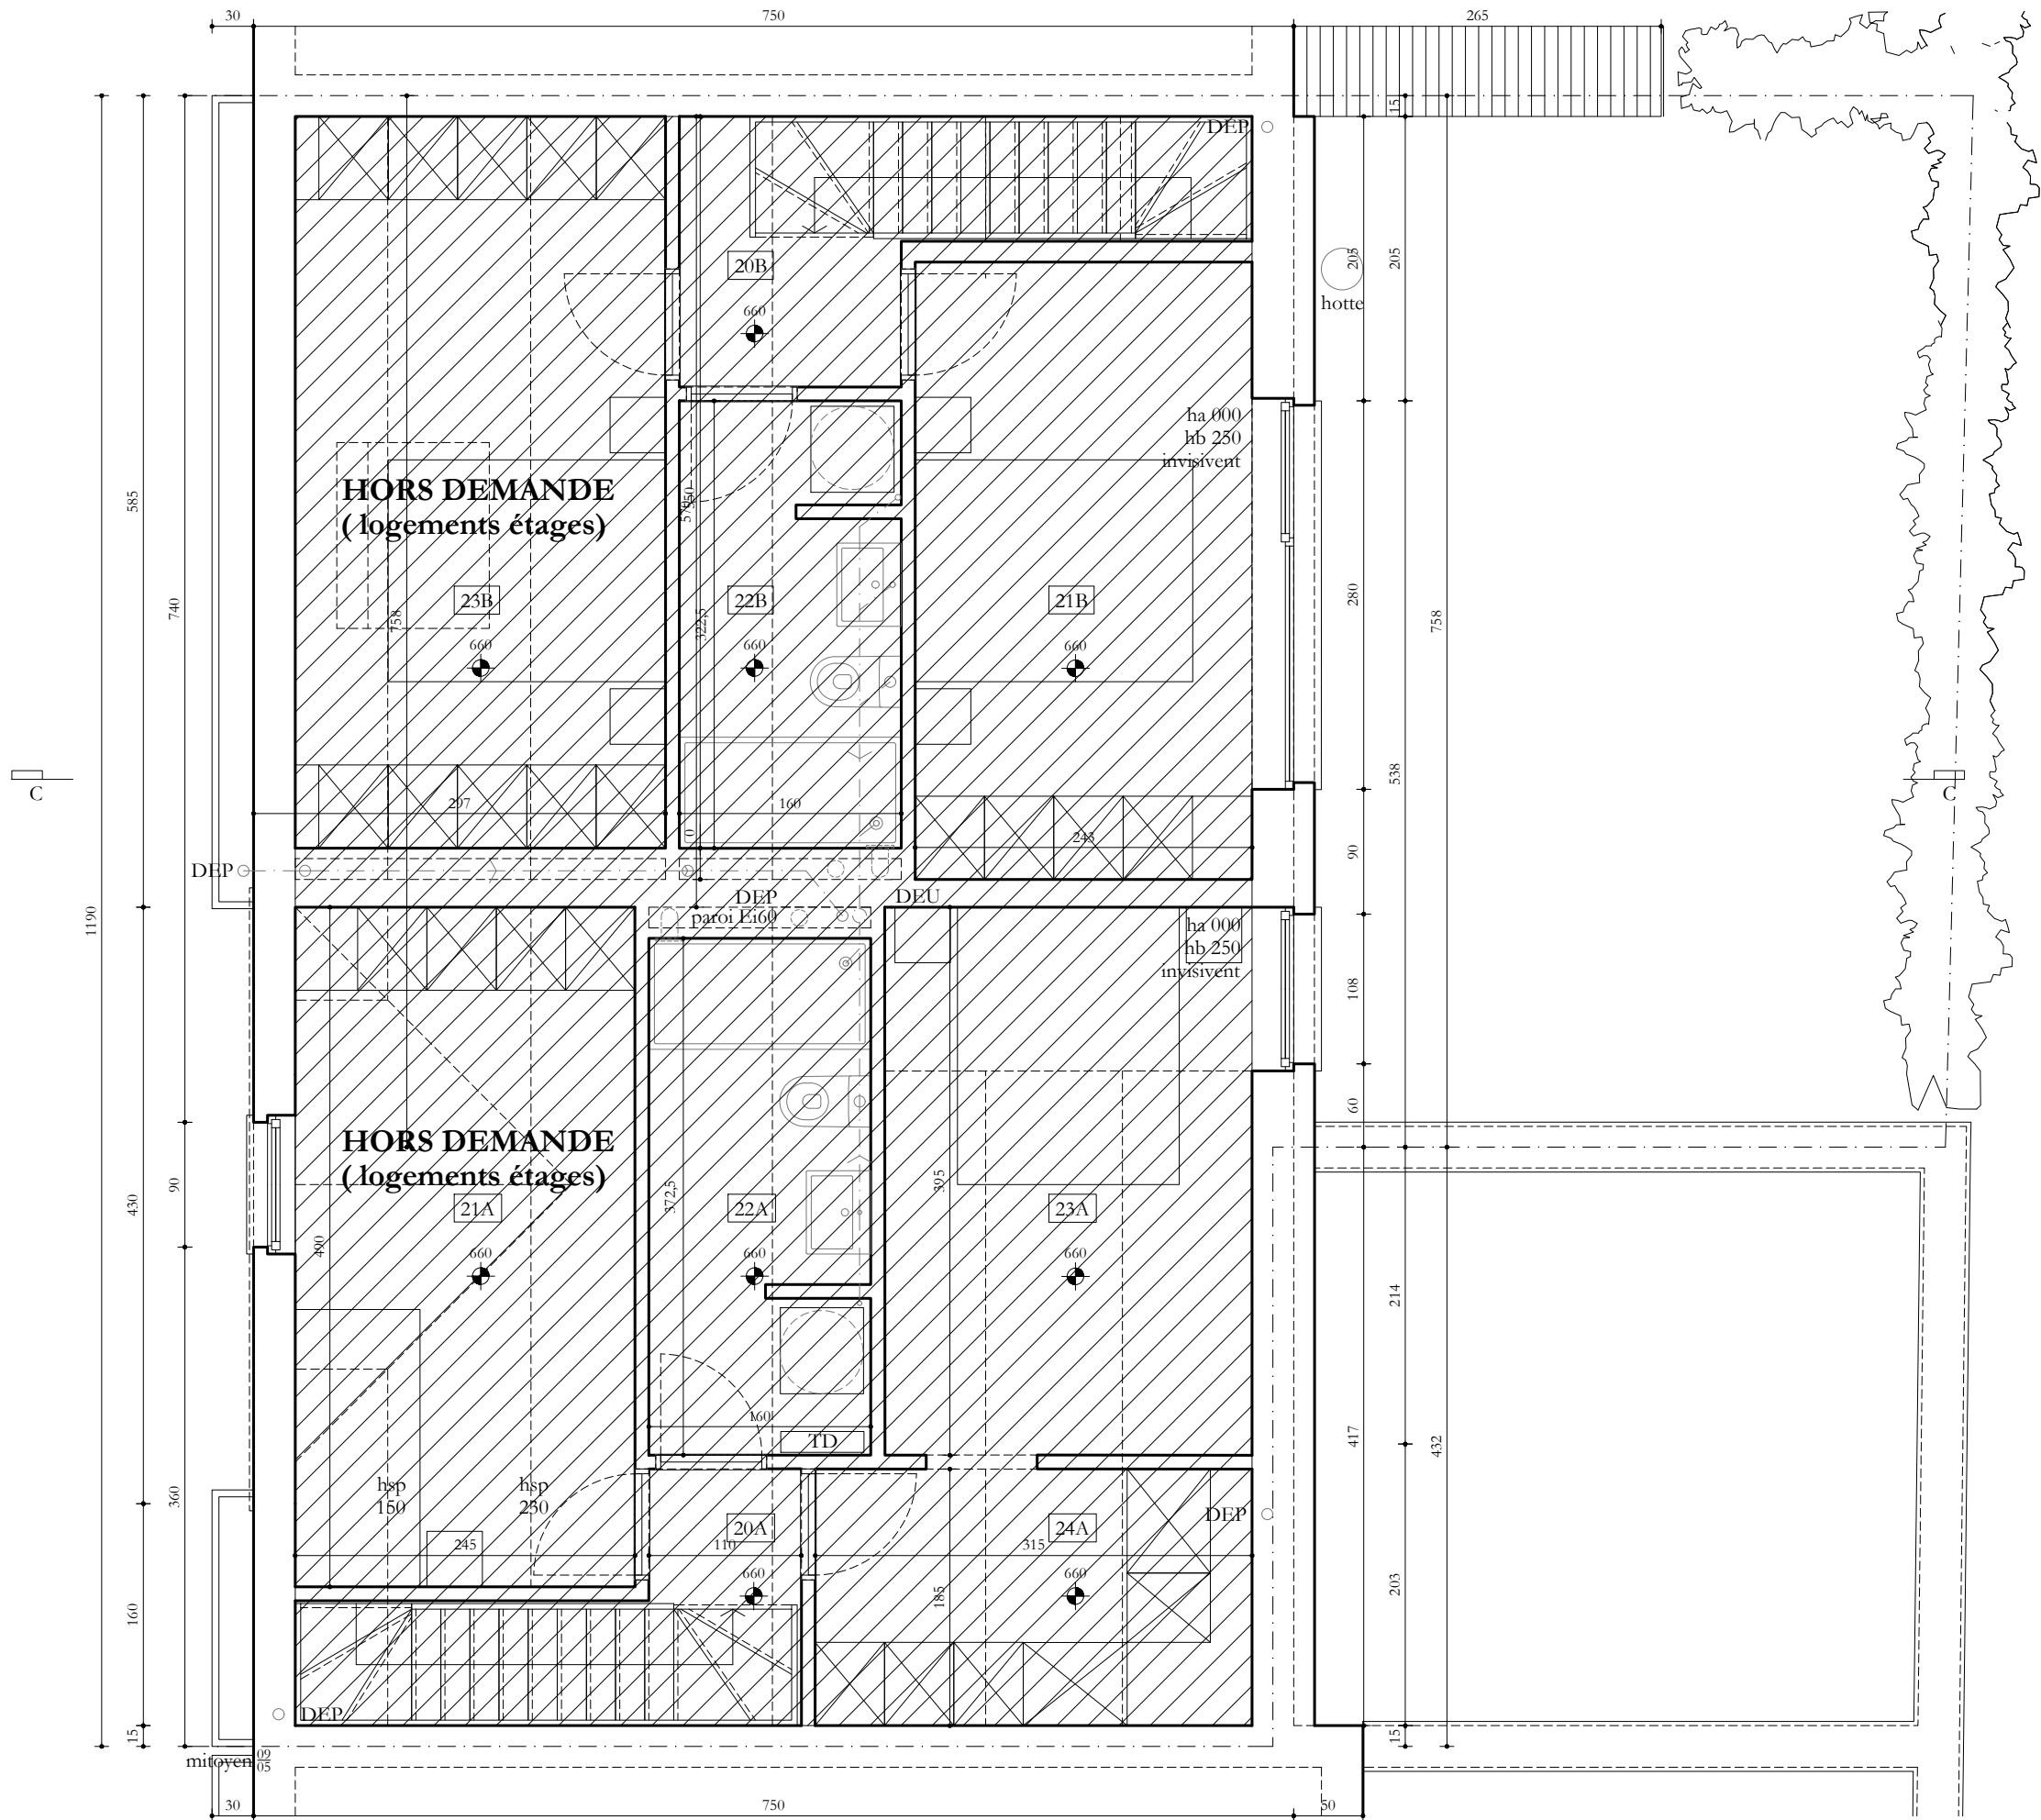

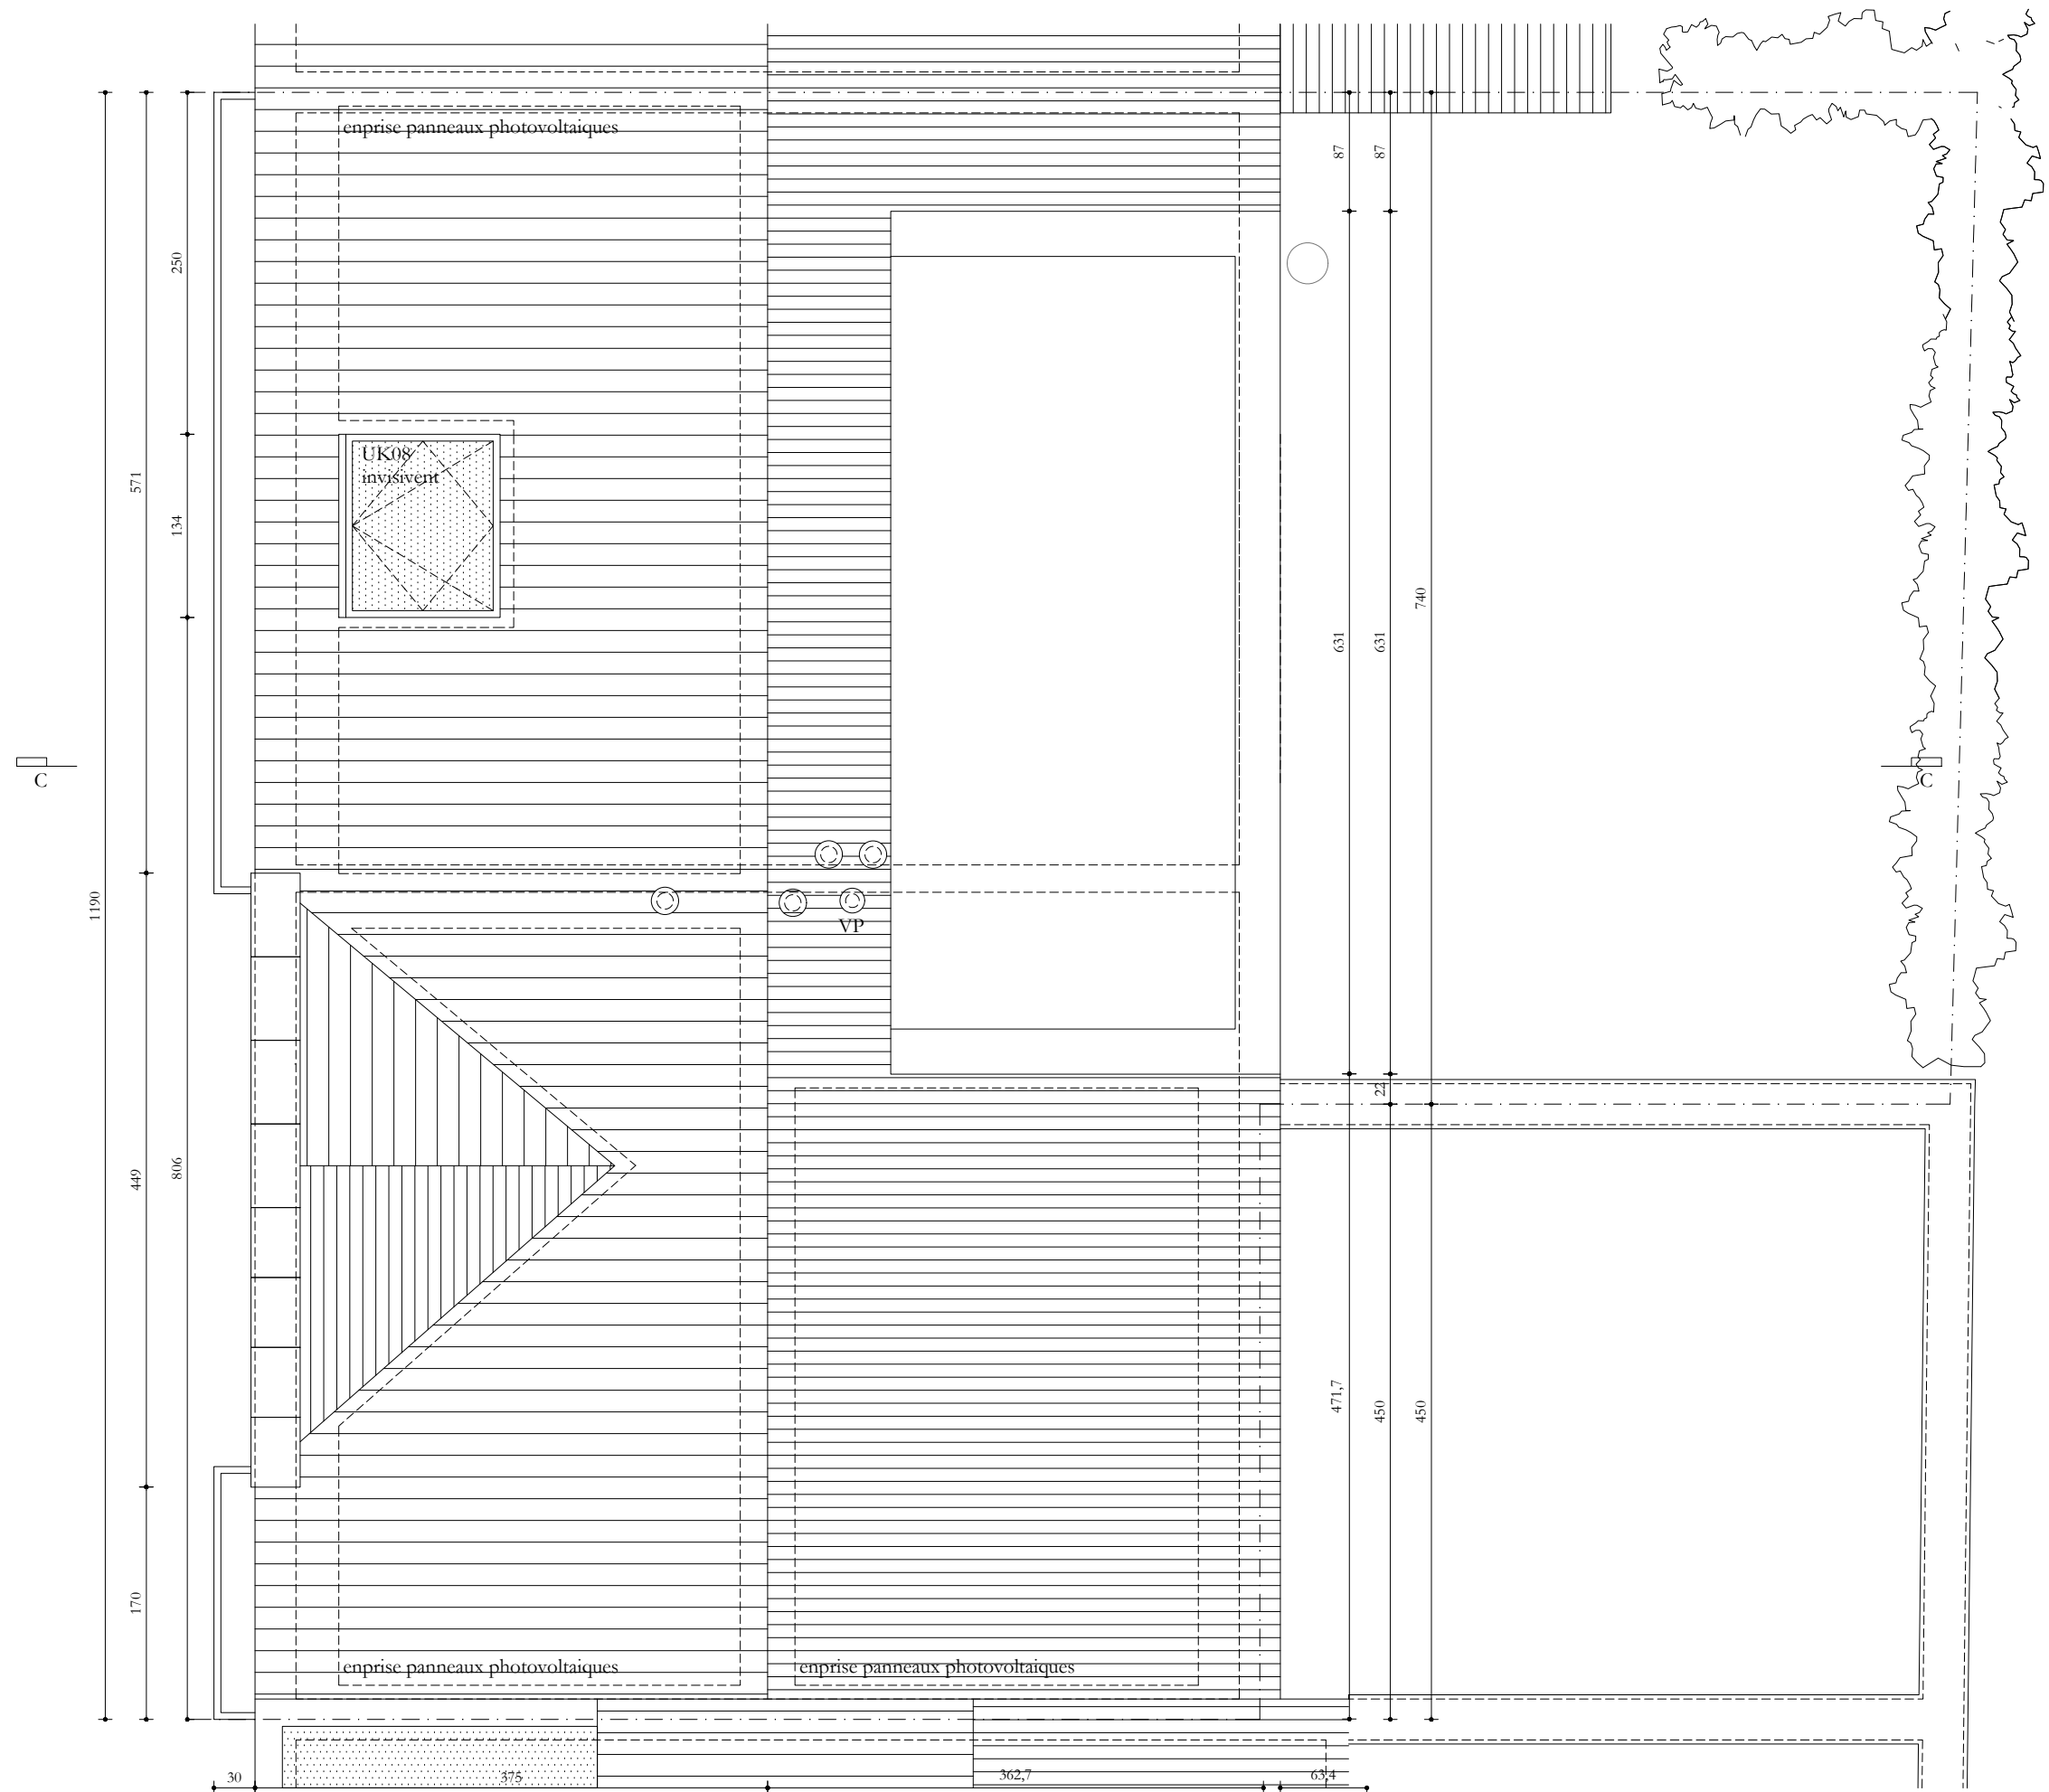

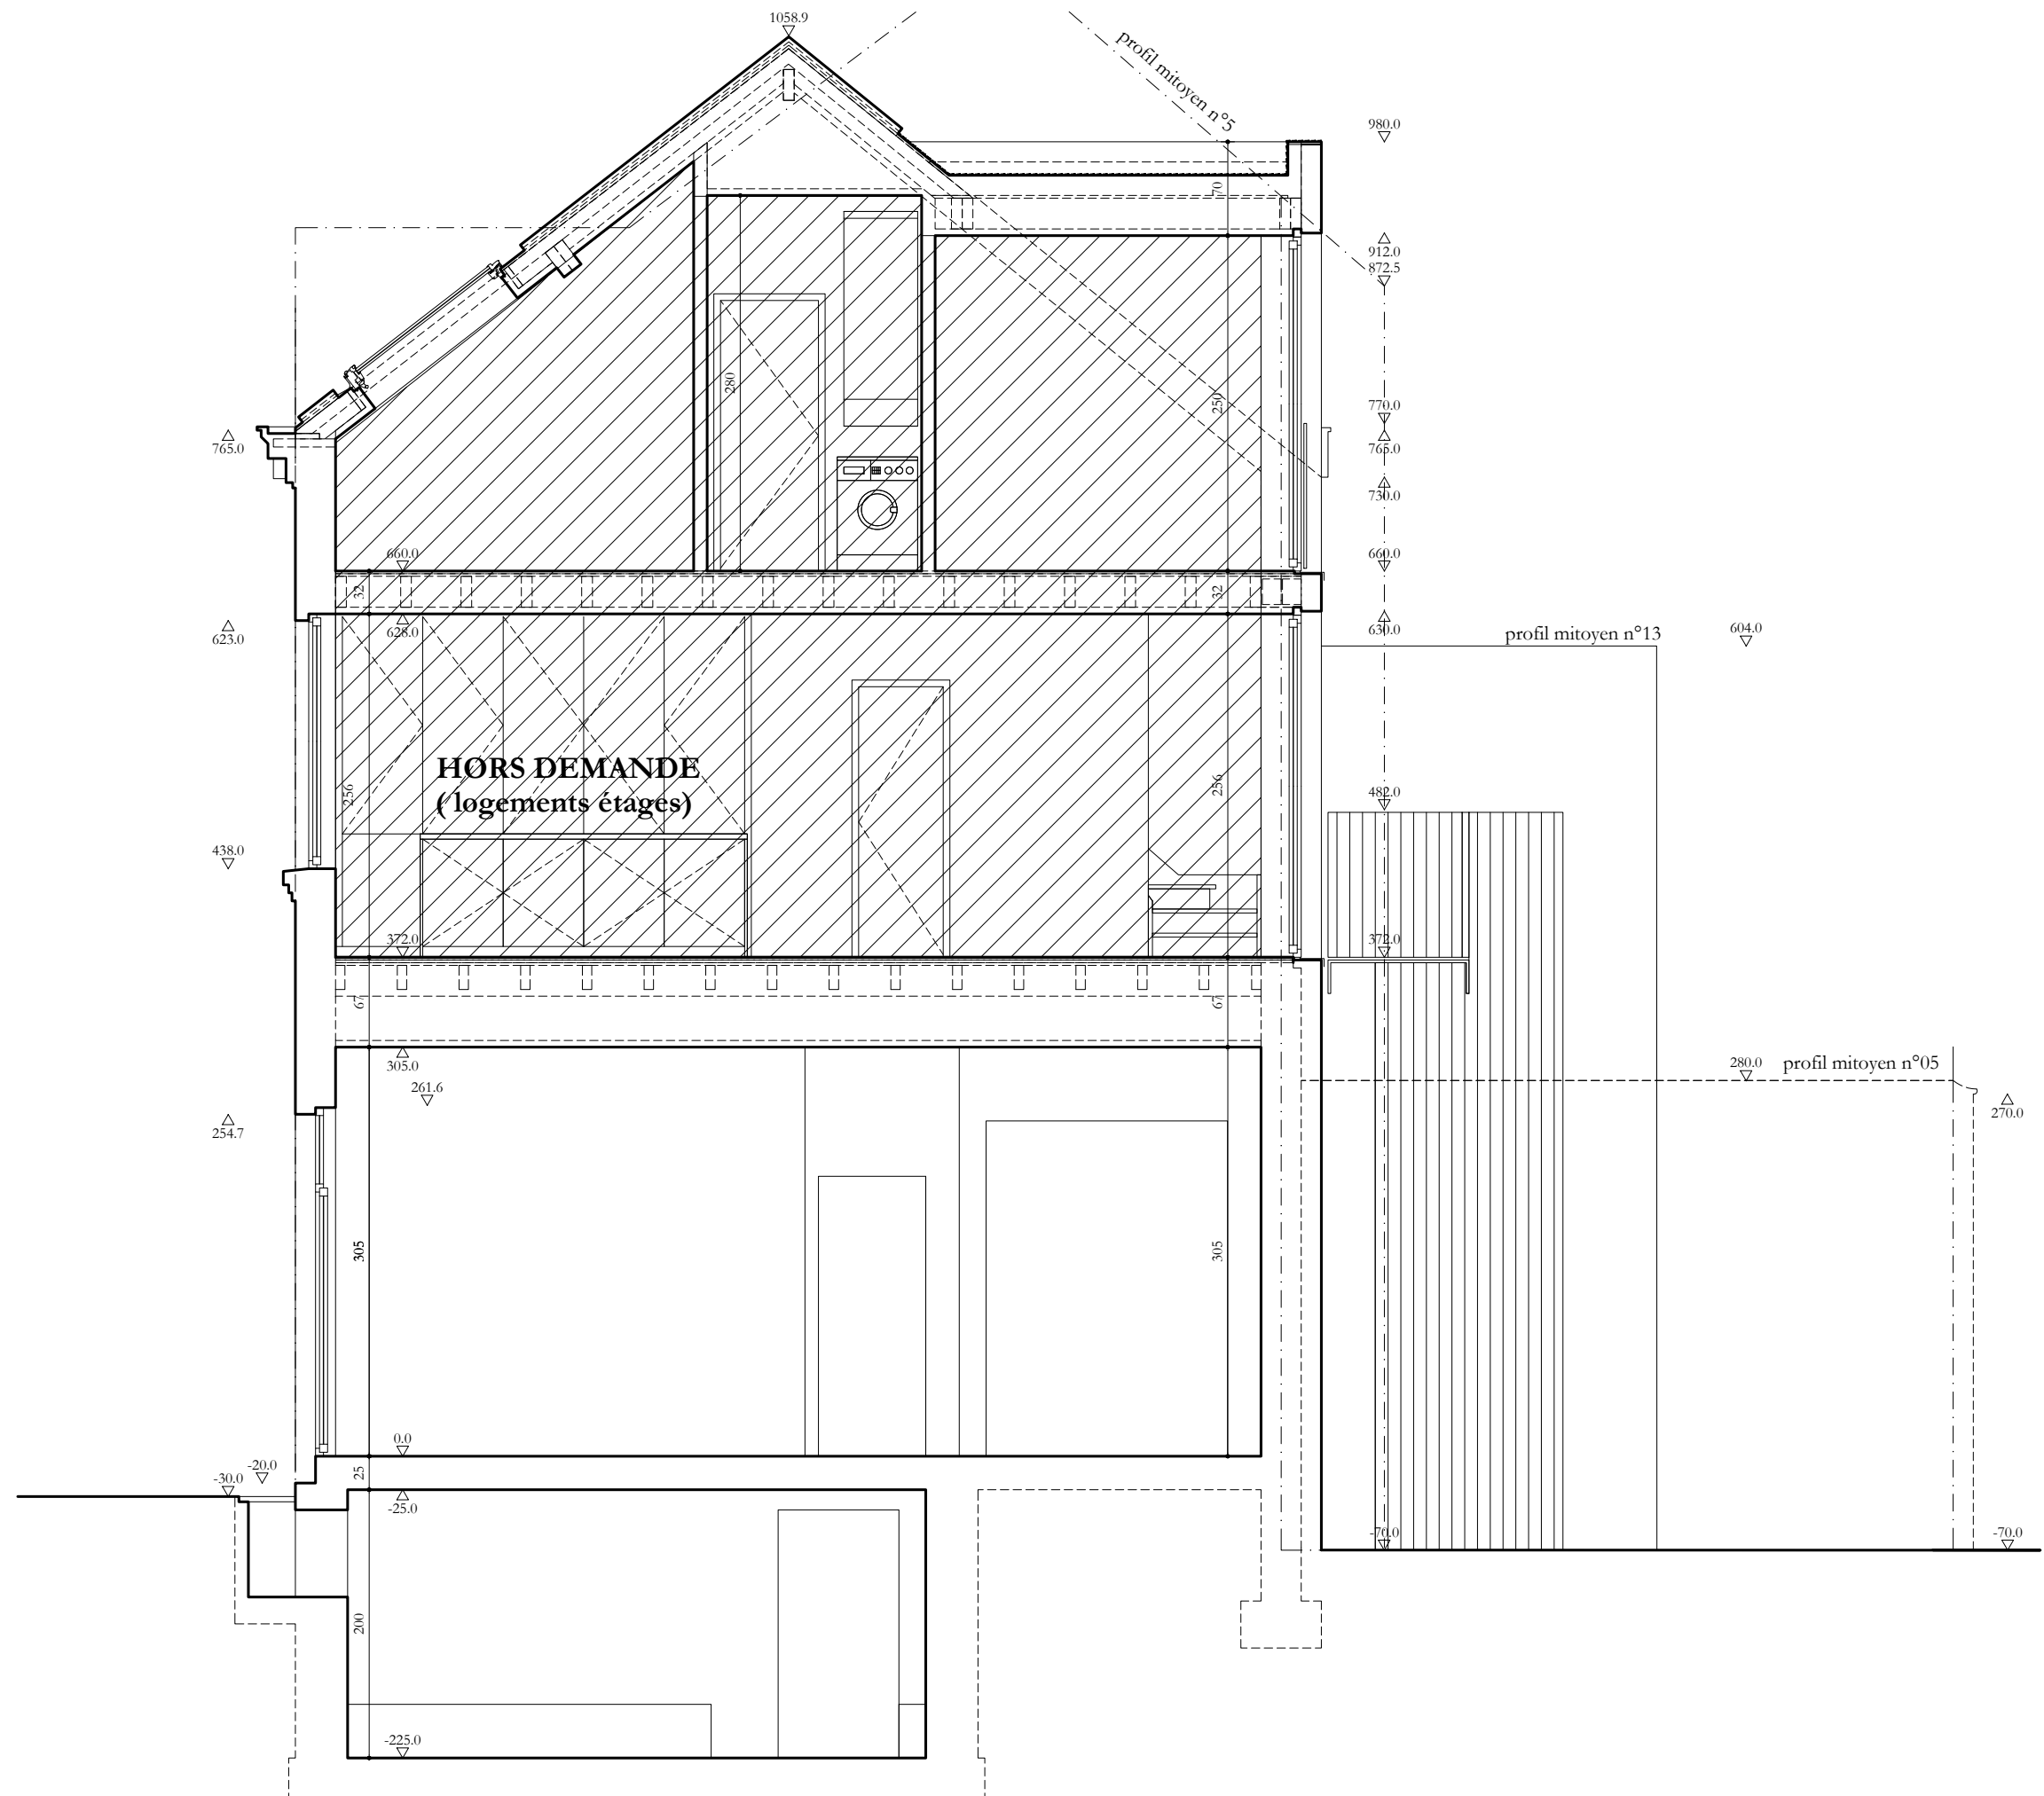

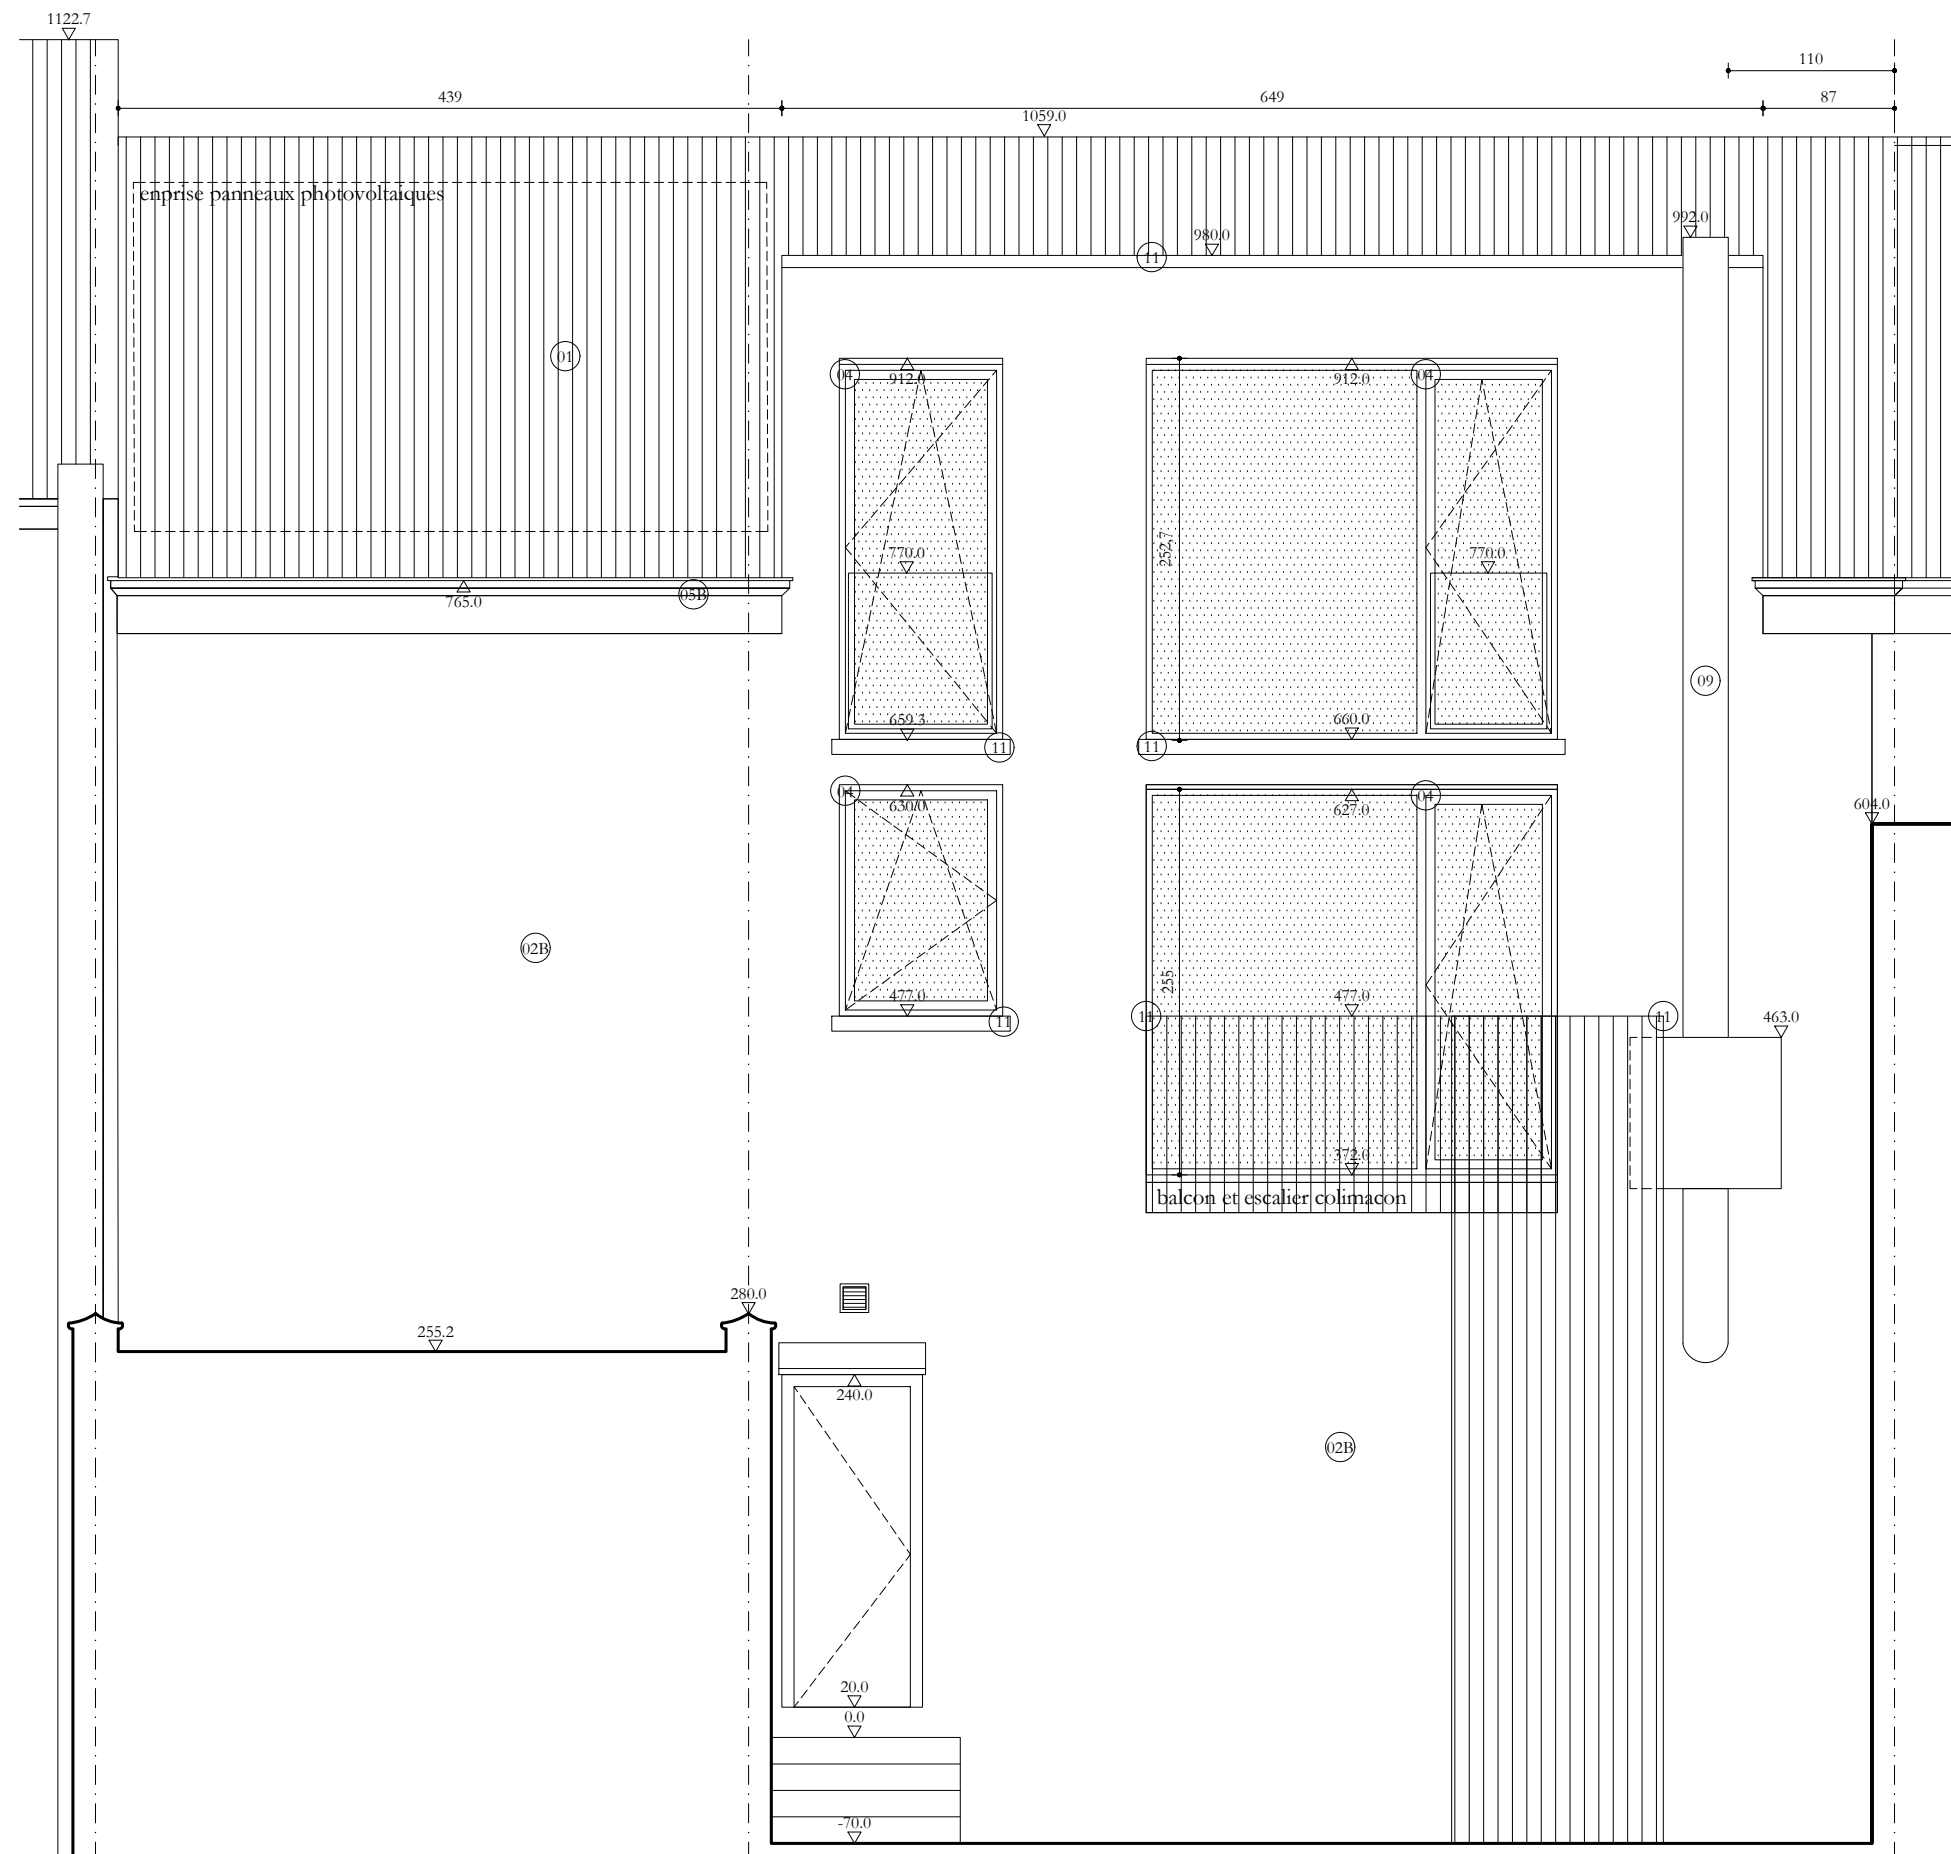


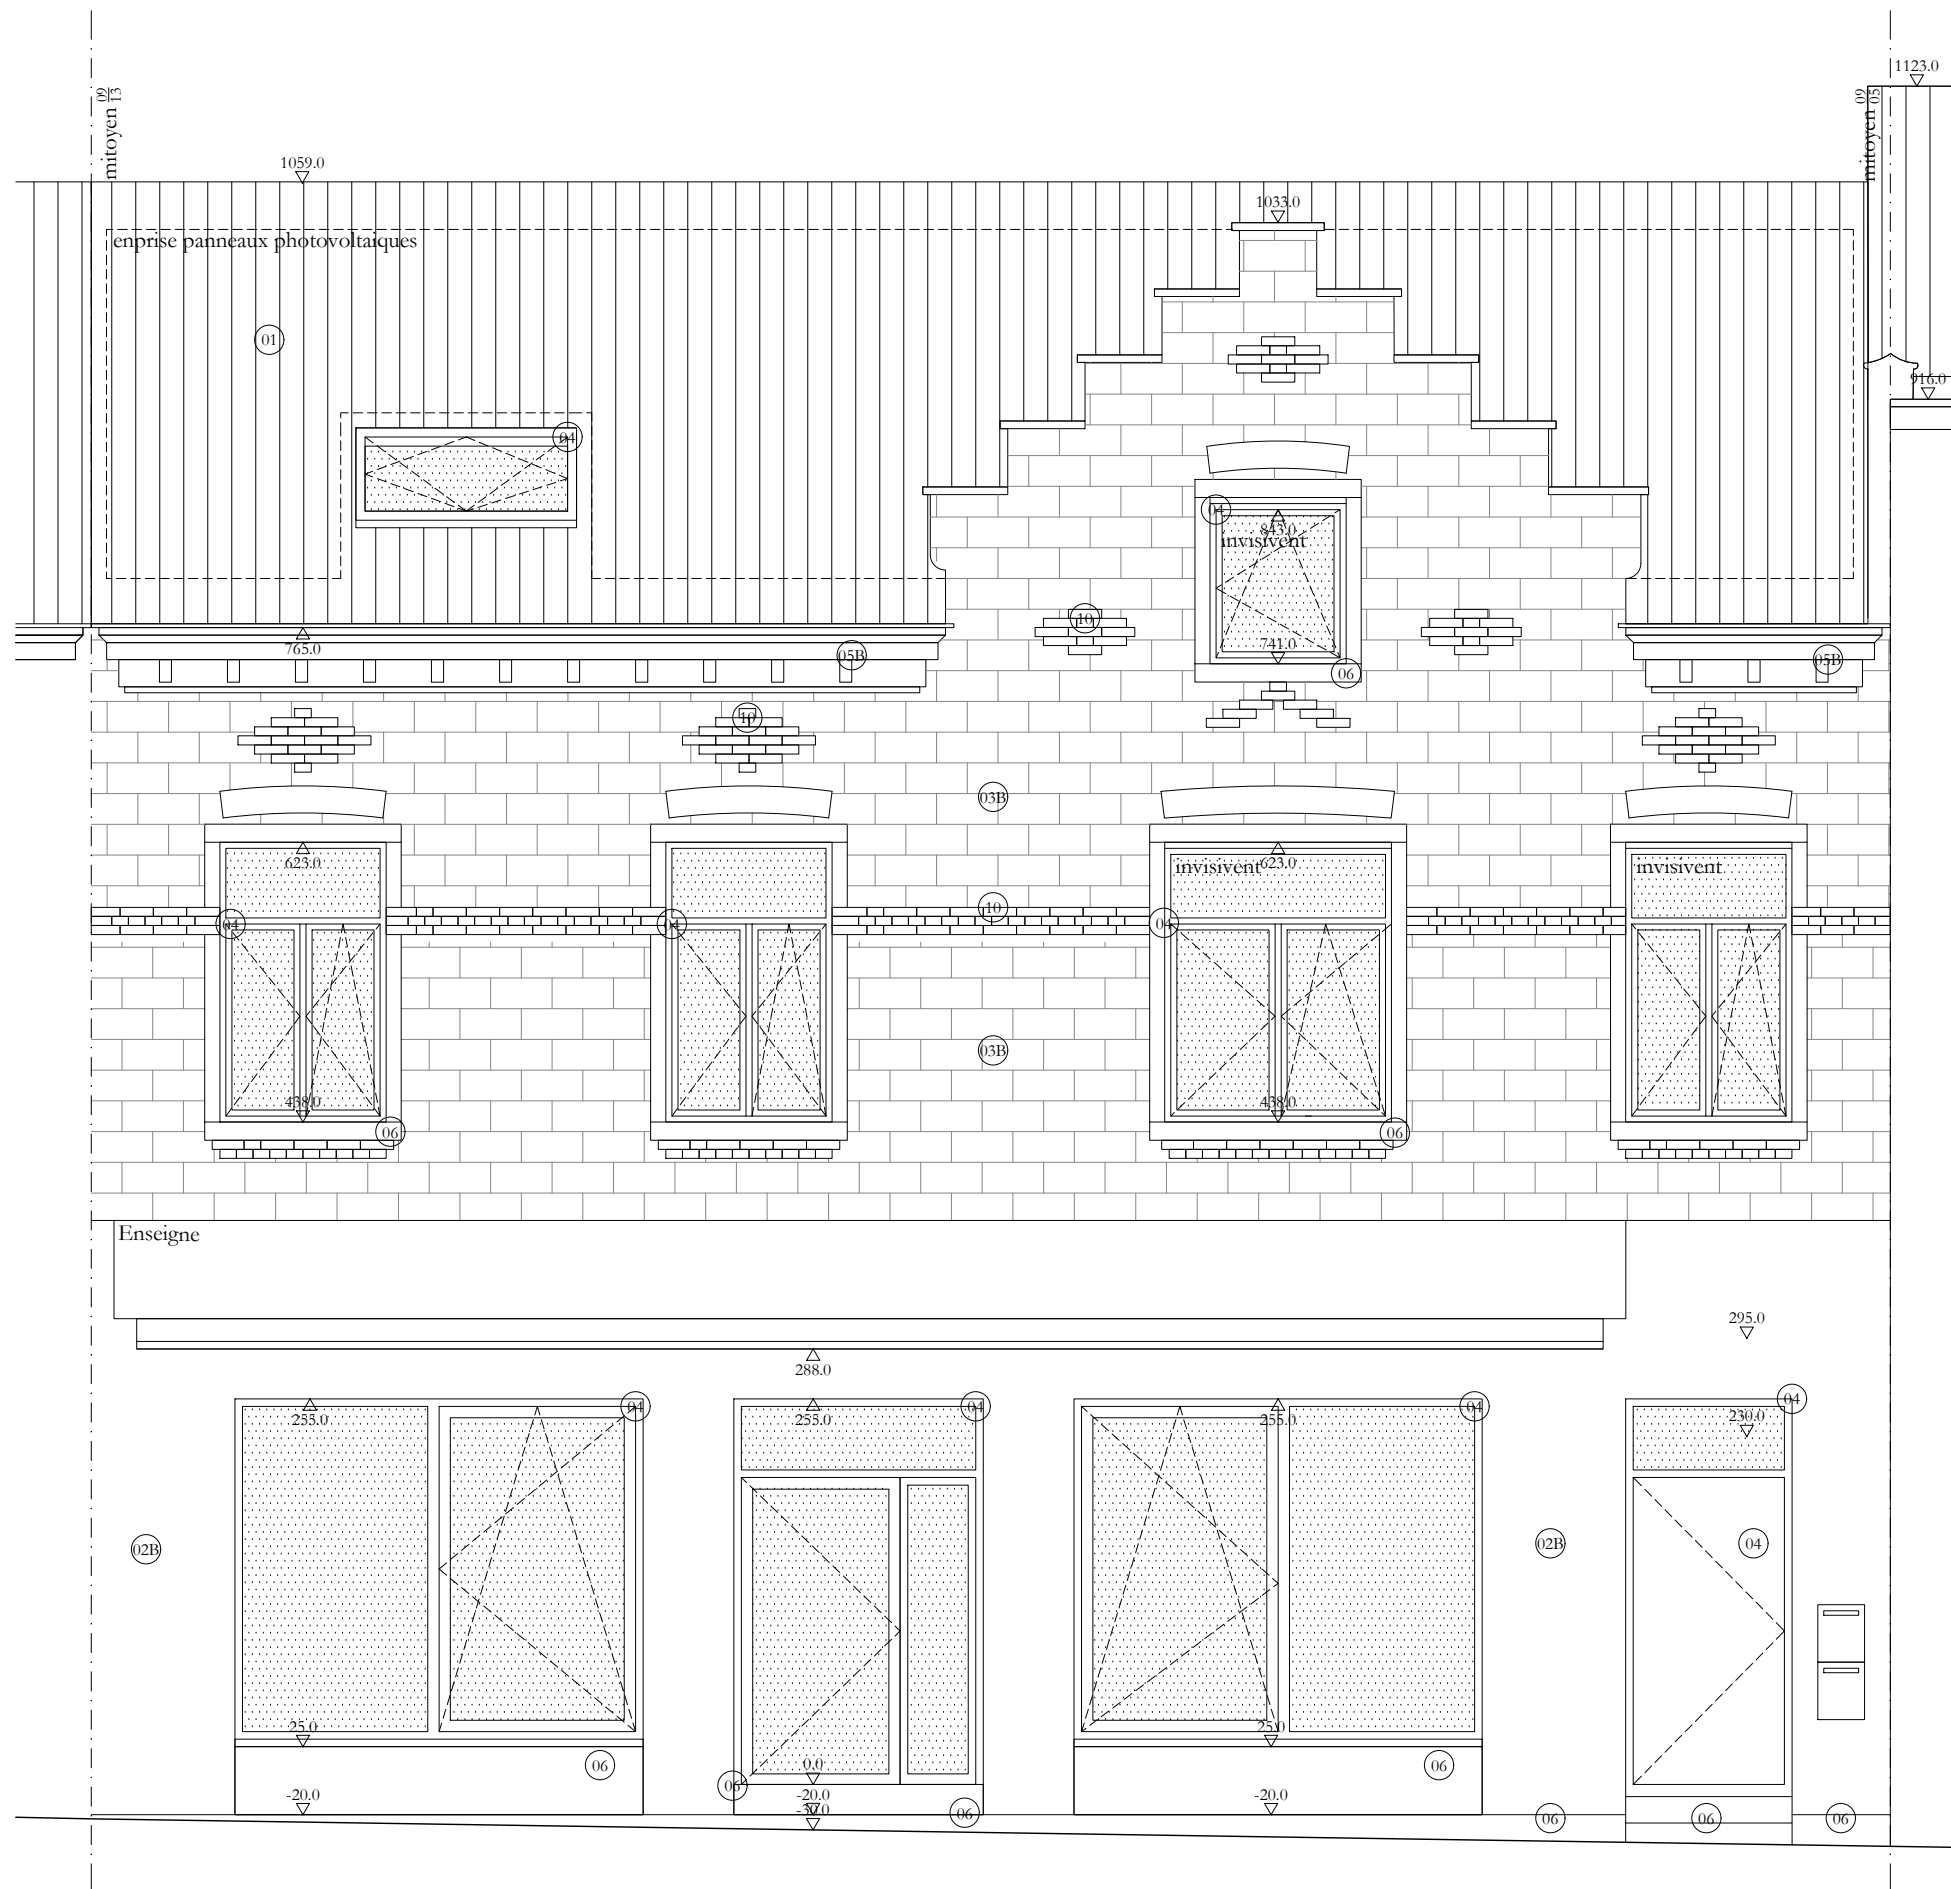

-10 CAVE 01
surface : 23.30 m²
niv : -225 cm
hsp: 200 cm
surf. vitrage: ... m²
sol : /
plinthe : /
murs : /
plaf. : /

-11 CAVE 02
surface : 16.85 m²
niv : -225 cm
hsp: 200 cm
surf. vitrage: ... m²
sol : /
plinthe : /
murs : /
plaf. : /

C

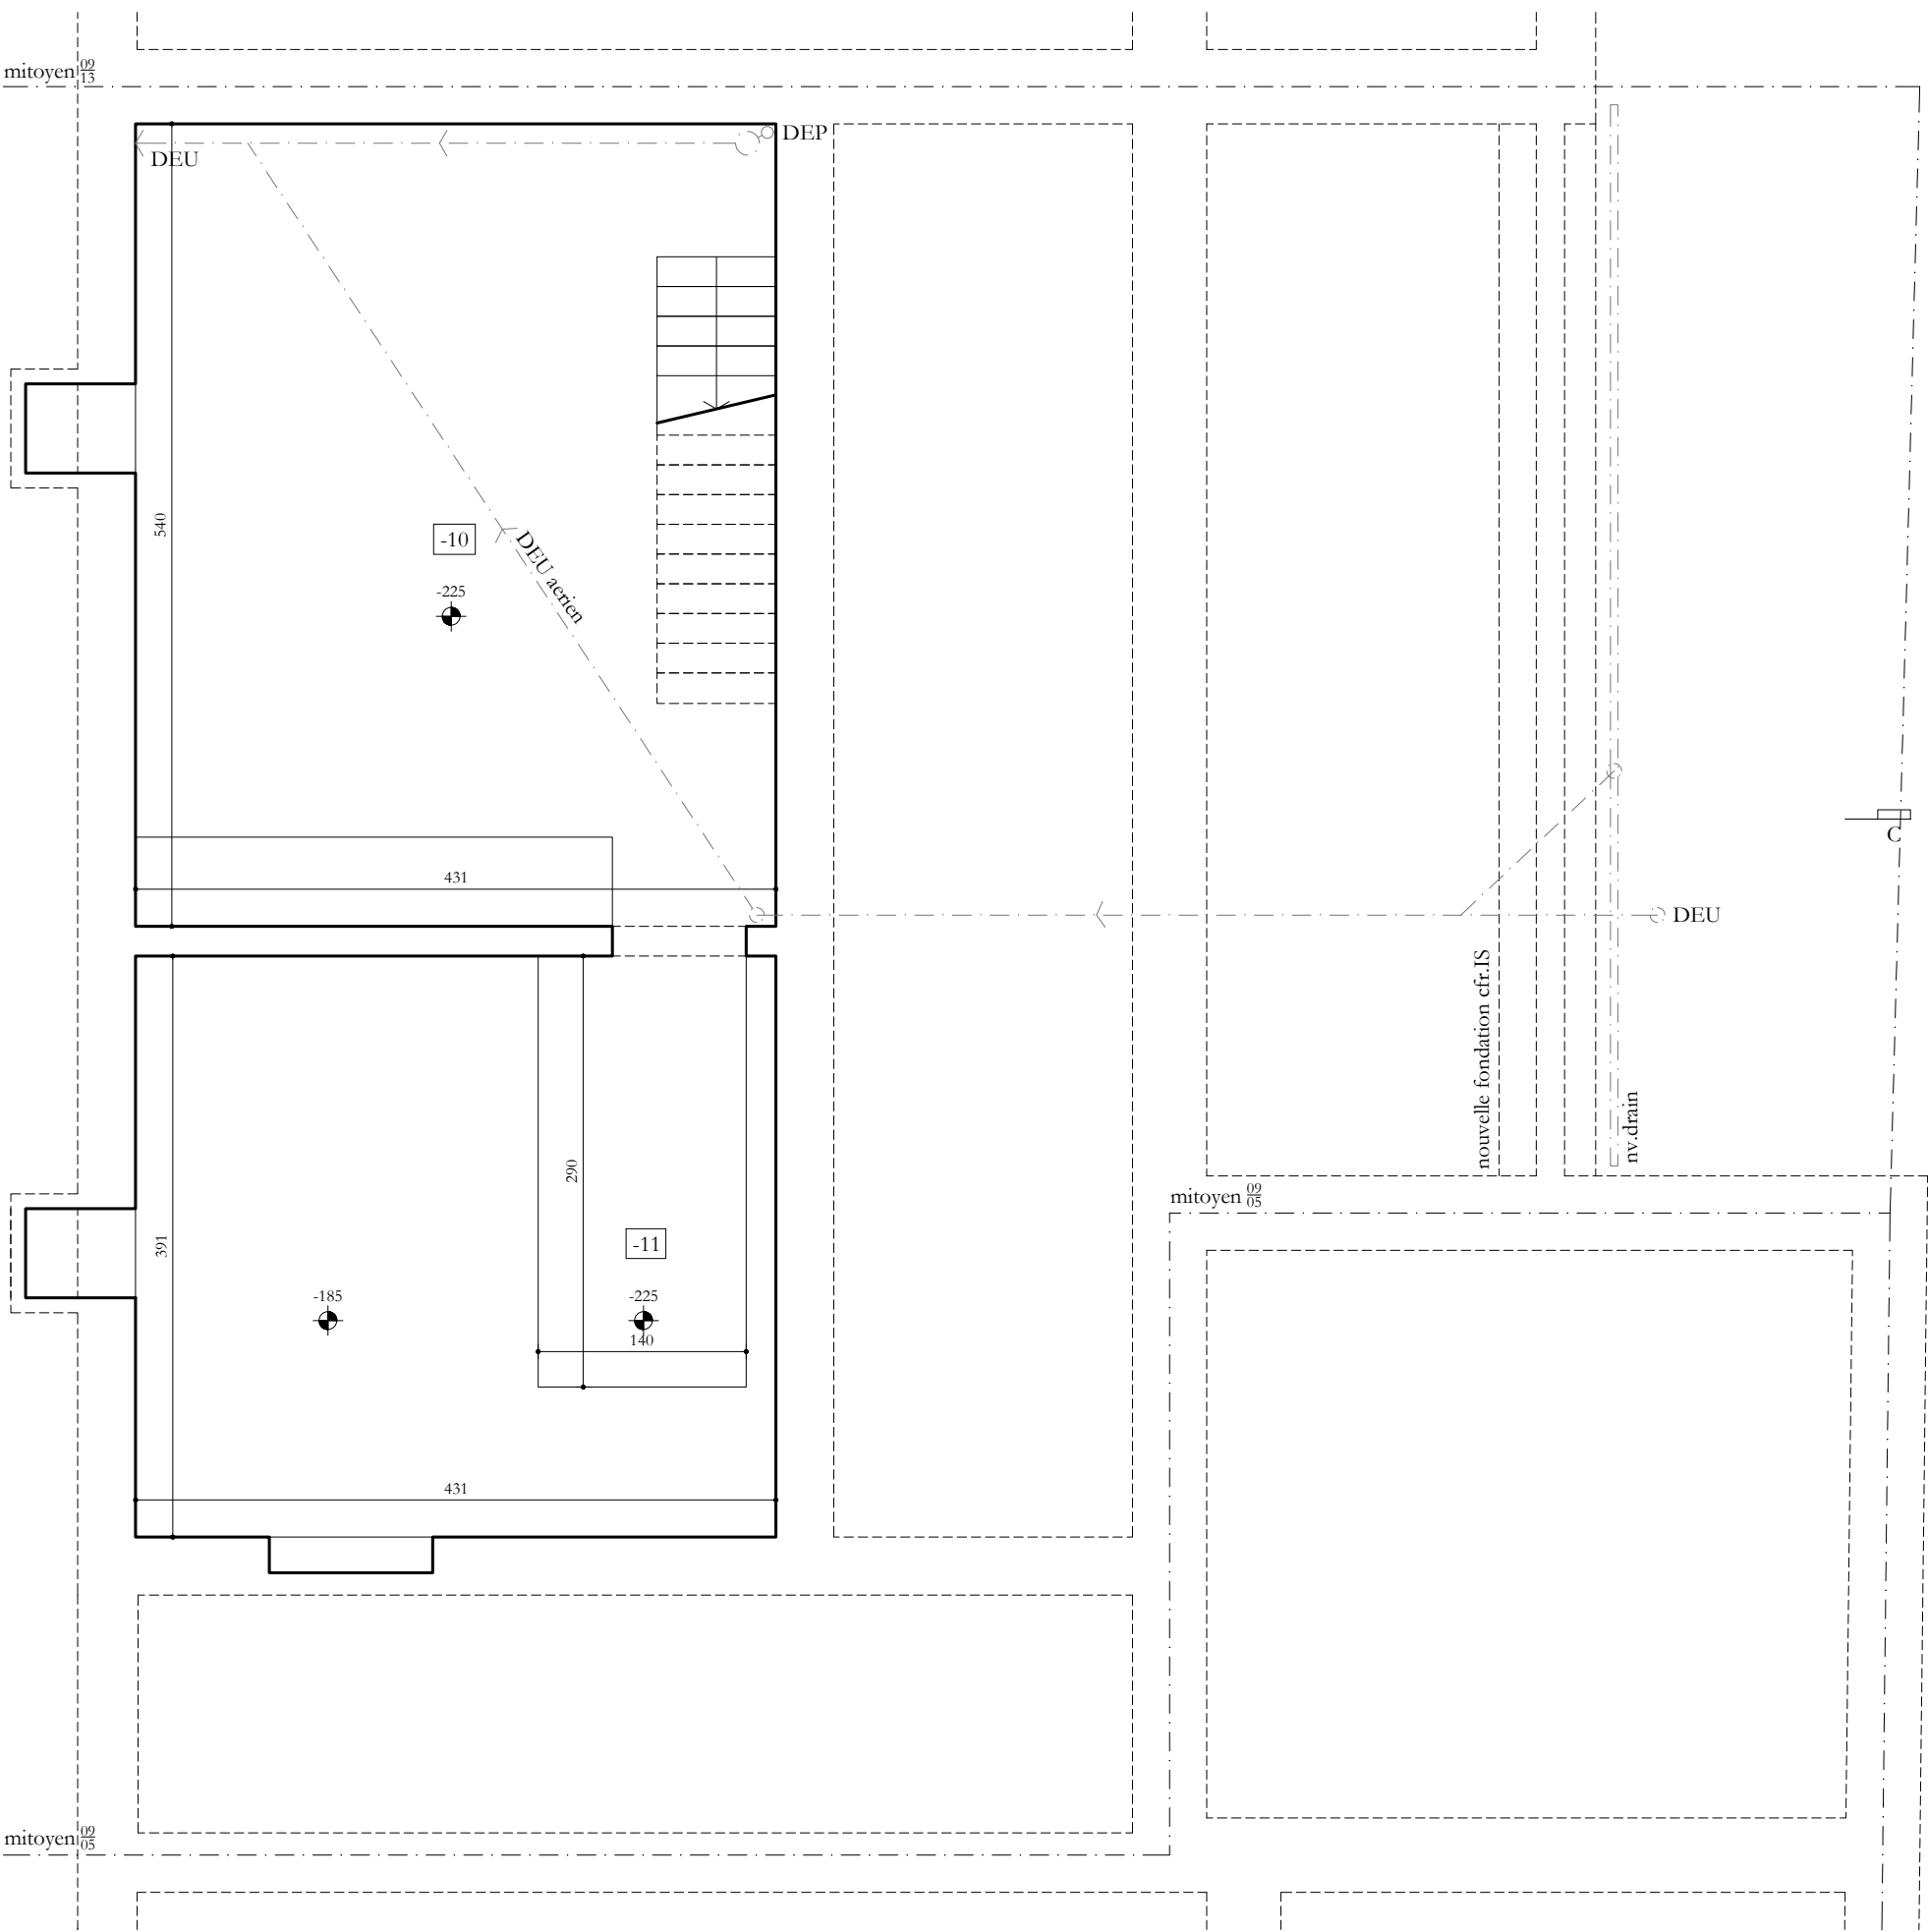


01 COMMERCE
surface : 63.20 m²
niv : 000 cm
hsp: 305 cm
surf. vitrage: 13.00m²
sol : /
plinthe : /
murs : /
plaf. : /

02 SANITAIRES
surface : 05.60 m²
niv : 000 cm
hsp: 275 cm
surf. vitrage: ...m²
sol : /
plinthe : /
murs : /
plaf. : fx.plaf. RF+peint.2c

03 TERRASSE
surface : 15.95 m²
niv : -070 cm
hsp : / cm
surf. vitrage: / m²
sol : revêtement perméable
plinthe : /
murs : /
plaf. : /

04 L.PREPARATION
surface : 16.75 m²
niv : 000 cm
hsp : 220-225cm
surf. vitrage: 2.8 m²
sol : /
plinthe : /
murs : /
plaf. : /

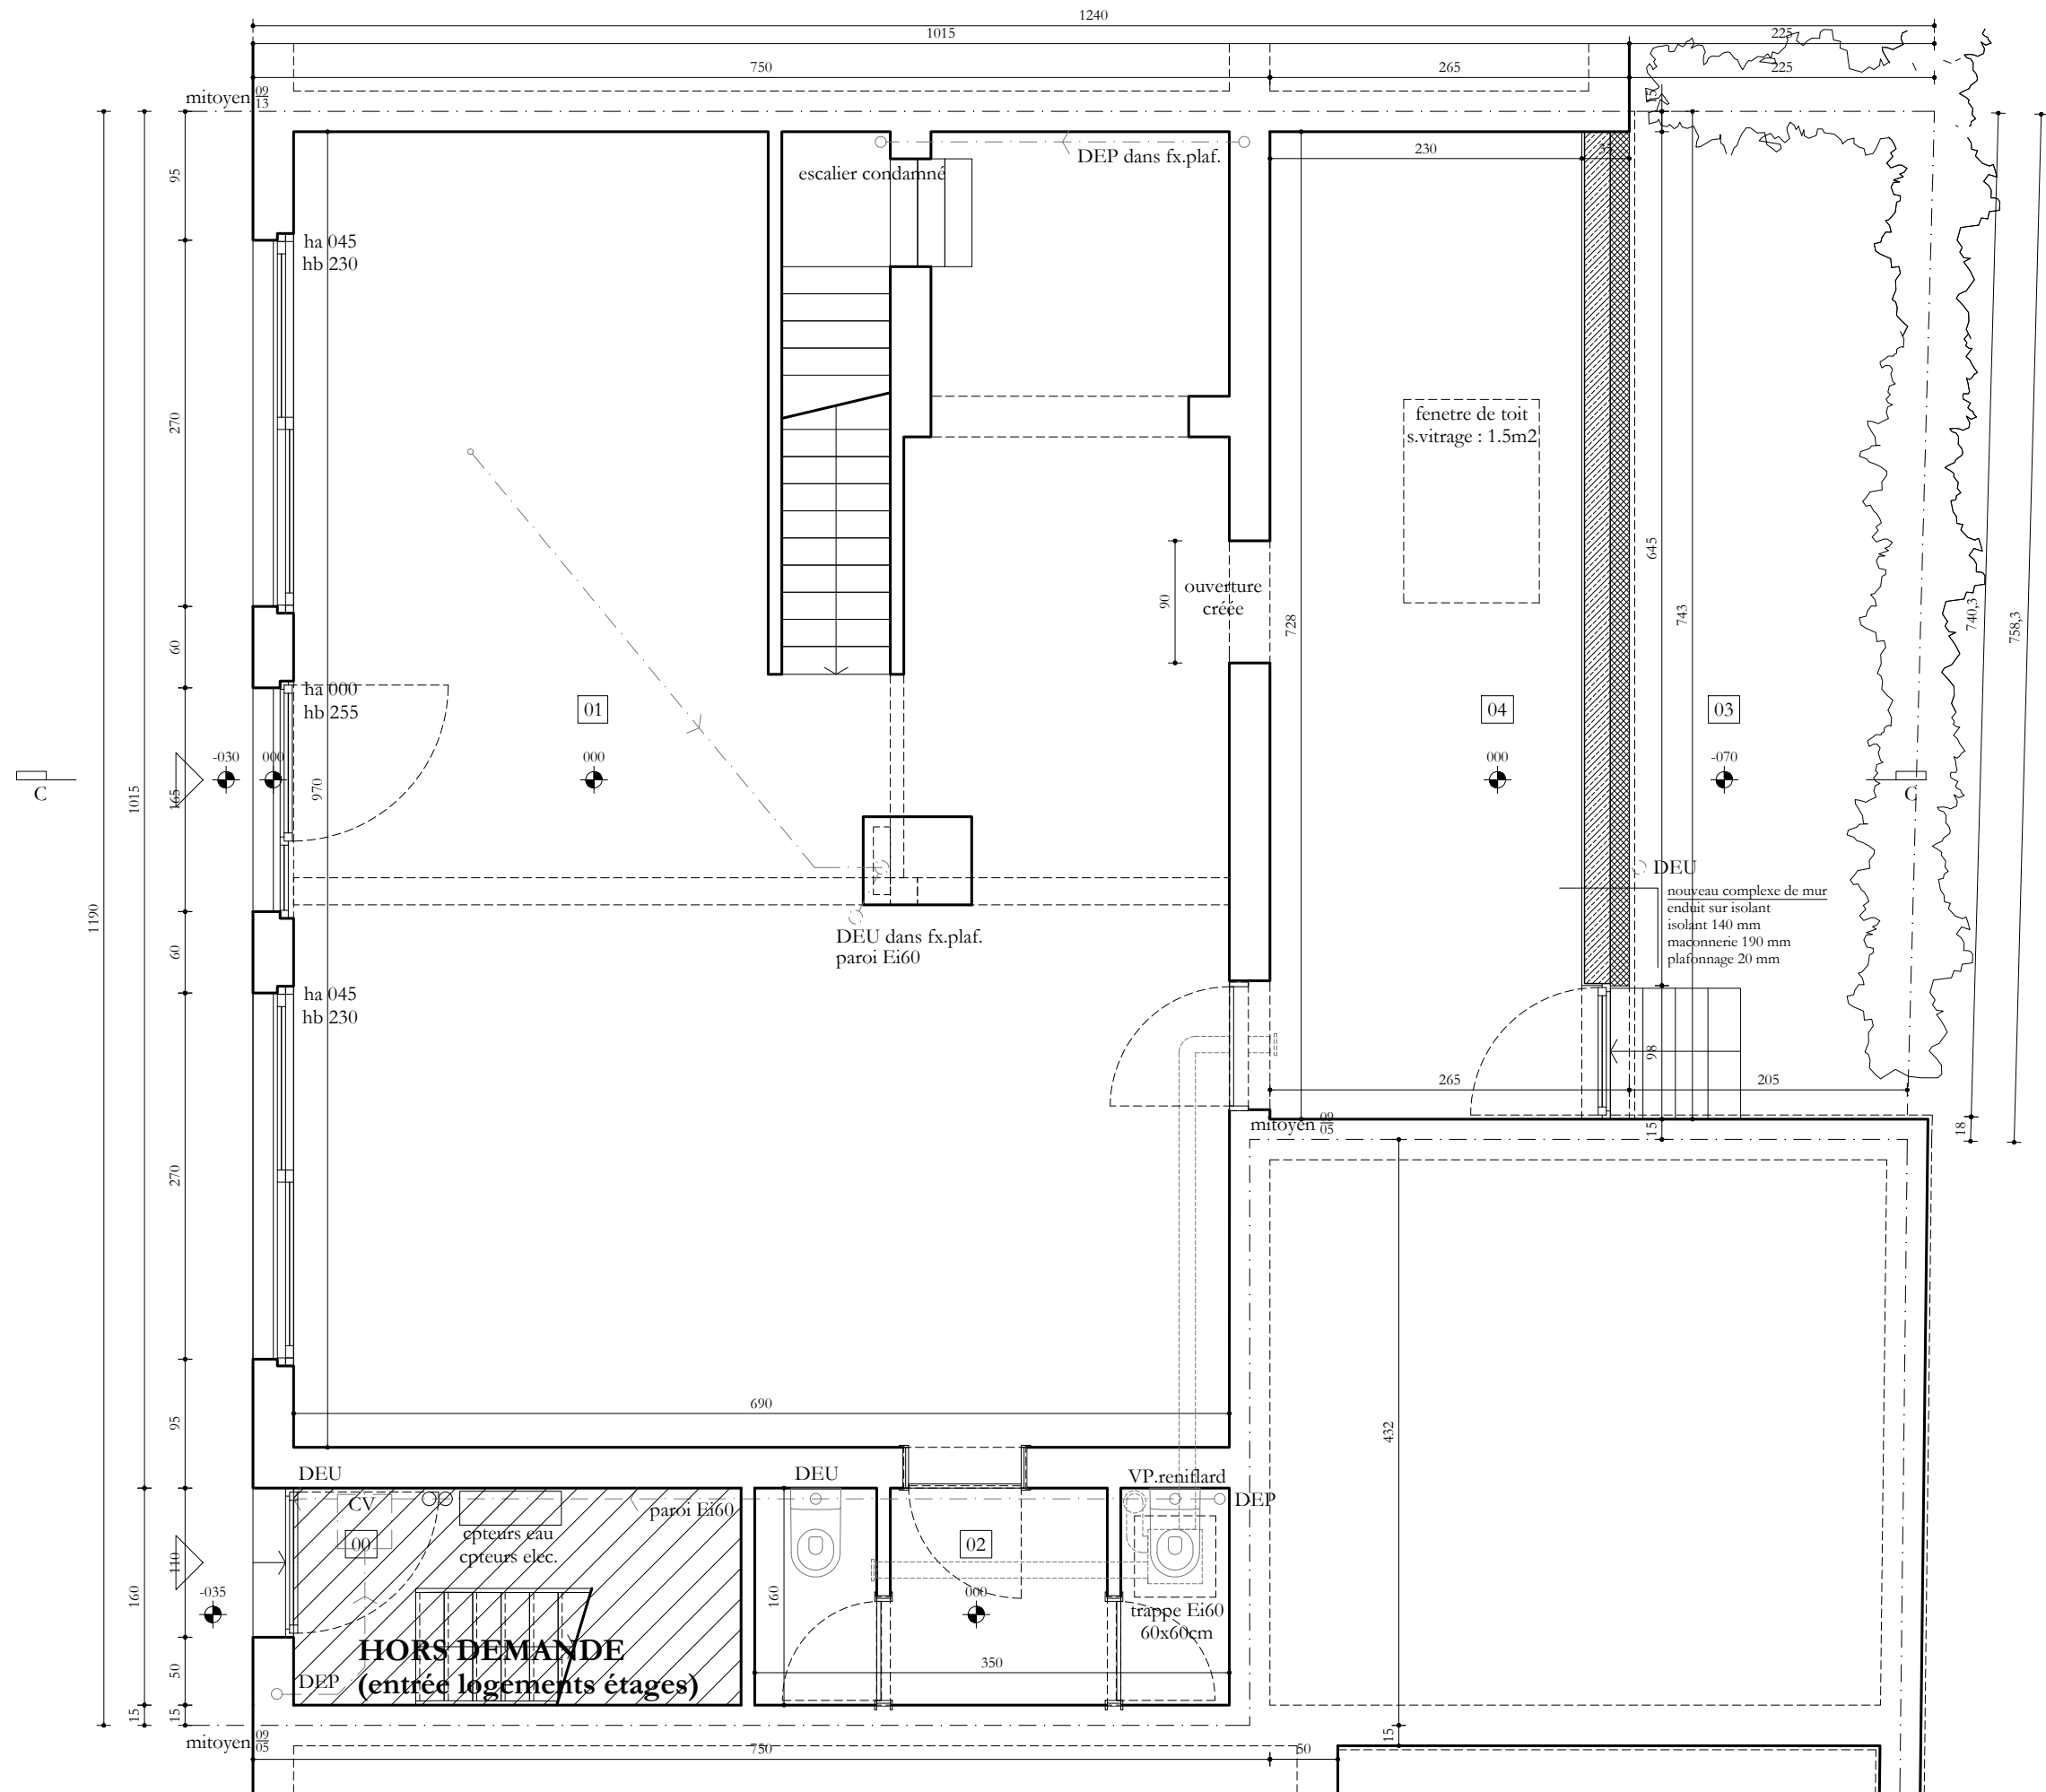

14 TOITURE N.ACCESSIBLE
surface : 18.40 m²
niv : 372 cm
hsp: 256 cm
surf. vitrage: / m²
sol : etanchéité
plinthe : /
murs : /
plaf. : /

