


Coupe A exist.



Façade Avant

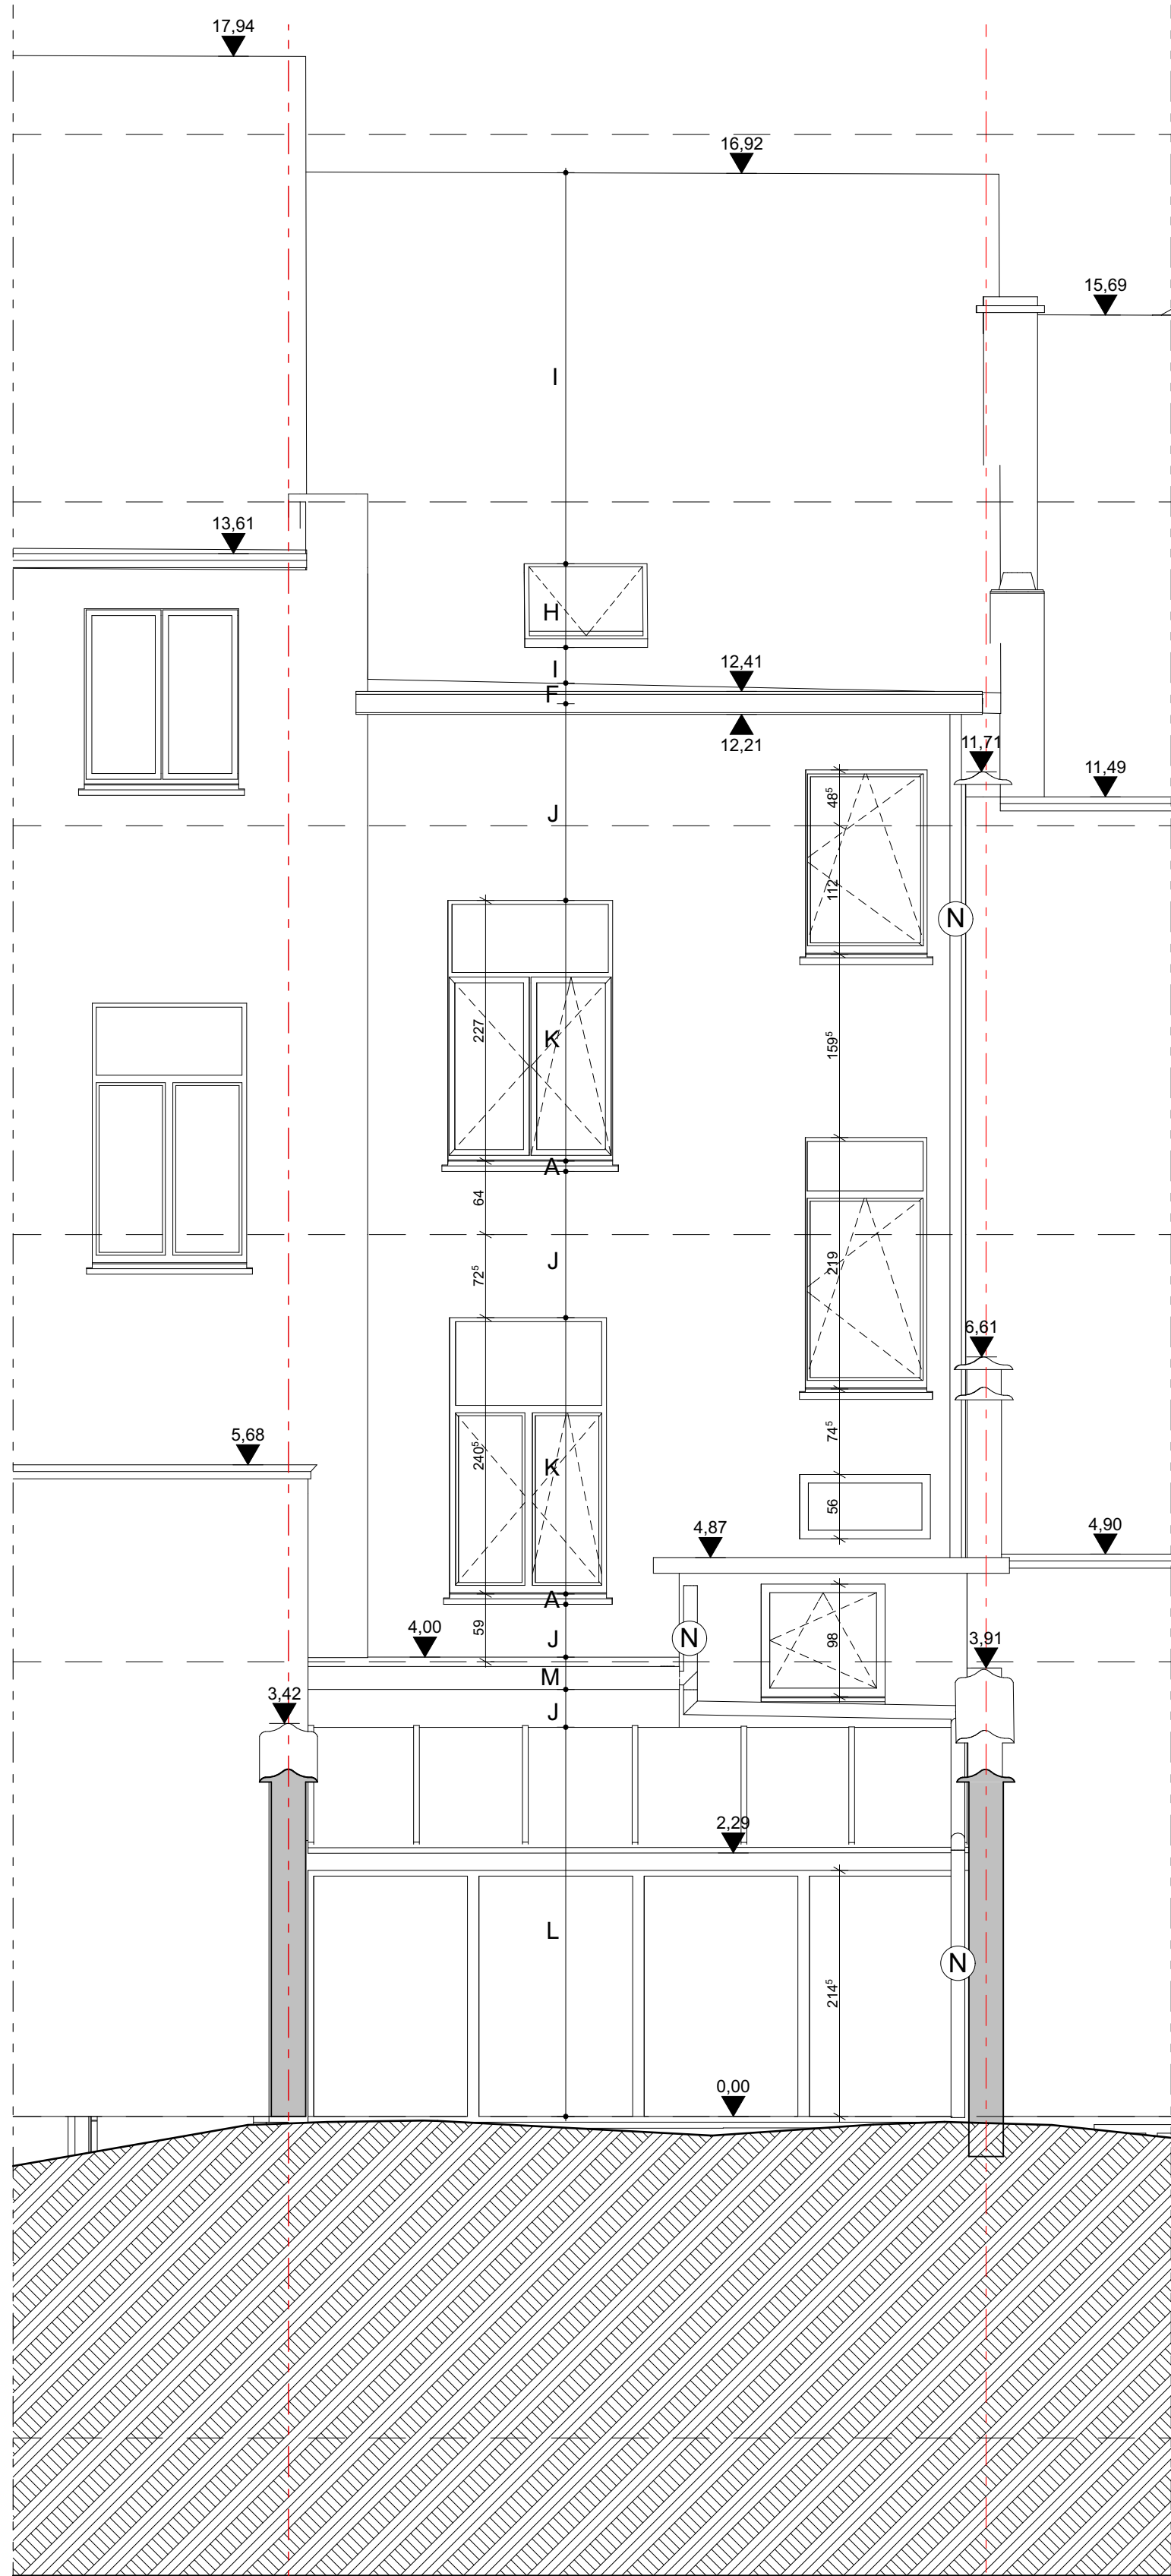

Façade Jardin

Murs, dalles, toitures	Sécurité incendie
<div><div></div>Structure existante</div> <div><div></div>Nouveau mur en blocs</div> <div><div></div>Cloison isolée en plaques de plâtre</div> <div><div></div>Enduit sur isolant - 18cm EPS</div> <div><div></div>Toiture isolée</div>	<div><div></div>Eclairage de secours</div> <div><div></div>Extincteur</div> <div><div></div>Détecteur de fumées</div> <div><div>EI 30</div>Porte résistante au feu 30 min.</div>

LEGENDE		
	Situation existante de fait	Situation projetée
(A)	Pierre bleue	Pierre bleue
(B)	Pierre blanche	Pierre blanche
(C)	Porte en bois, teinte foncée	Porte en bois, peinte en noir
(D)	Châssis SV en bois, teinte foncée	Châssis DV en bois, peint en noir
(E)	Châssis DV en PVC brun clair	Châssis DV en bois peint en noir
(F)	Corniche en PVC blanche	Corniche bois peinte en noir
(G)	Garde-corps en ferronnerie peint en noir	Garde-corps en ferronnerie peint en noir
(H)	Fenêtre de toiture	Fenêtre de toiture
(I)	Tuile rouge brun	Tuile gris-noir
(J)	Cimentage naturel	Enduit teinte gris-beige
(K)	Châssis DV en PVC blanc	Châssis DV en alu thermolaqué noir
(L)	Véranda DV en alu blanc	
(M)	Corniche en bois peinte en blanc	Corniche en panneaux de finition, teinte noire
(N)	DEP en PVC gris	DEP en alu thermolaqué noir
(O)		Ardoise gris-noir
(P)		Garde-corps thermolaqué noir
(Q)		Garde-corps en verre clair
(R)		Finition en bois peint en noir
(S)		Pare-soleil teinte noire
(T)		Profil en alu thermolaqué noir
(U)		Panneaux photovoltaïques

Transformation d'un immeuble en logements				
boulevard Général Jacques 159 1050 Ixelles				
Maître de l'ouvrage				
Architecte				
Stabilité	PEB	CSS	Entrepreneur	

Permis d'urbanisme				
N° de projet :	Titre du plan		Echelle(s)	N° de plan
24213	Situation existante de fait		1:50	03.01.3
	Coupe et façades		Date	
			14/08/25	

Index	Nom de changement	Date de l'édition	Modifié par	Plan de situation

