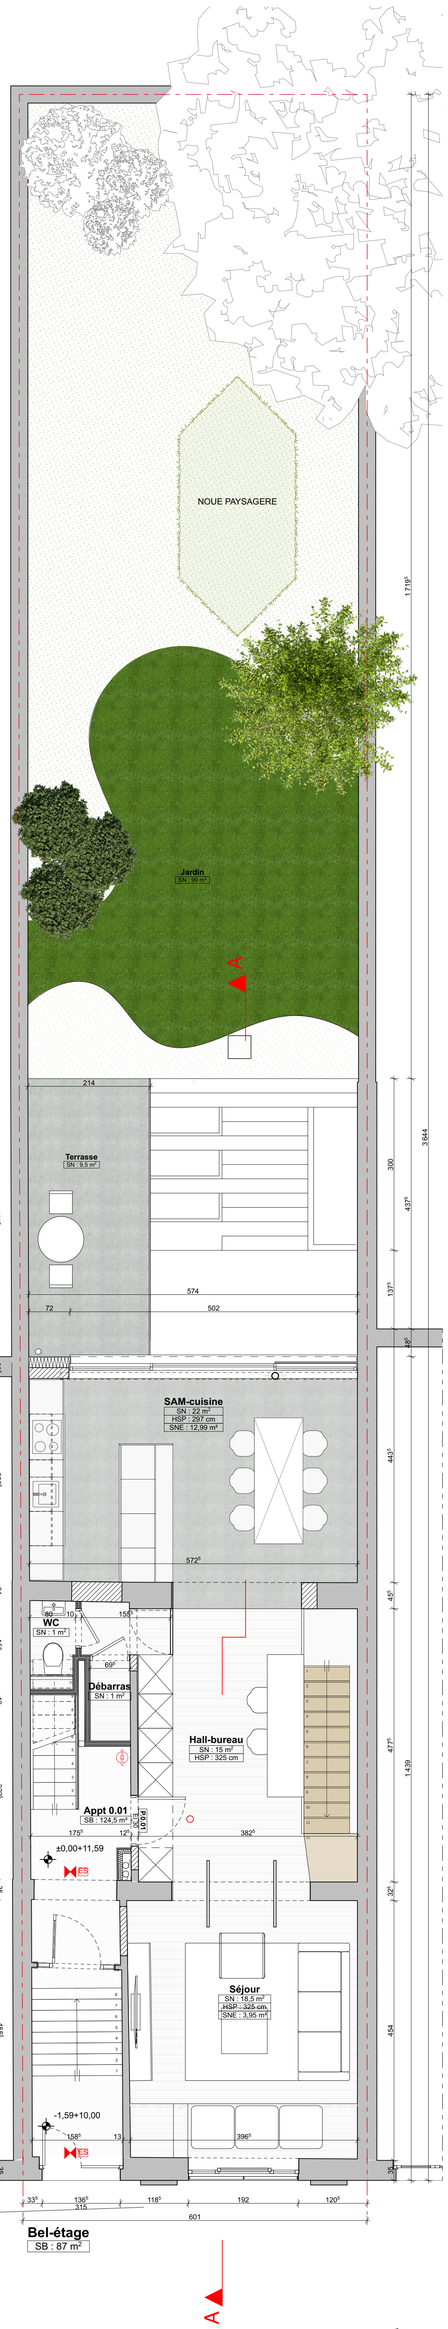

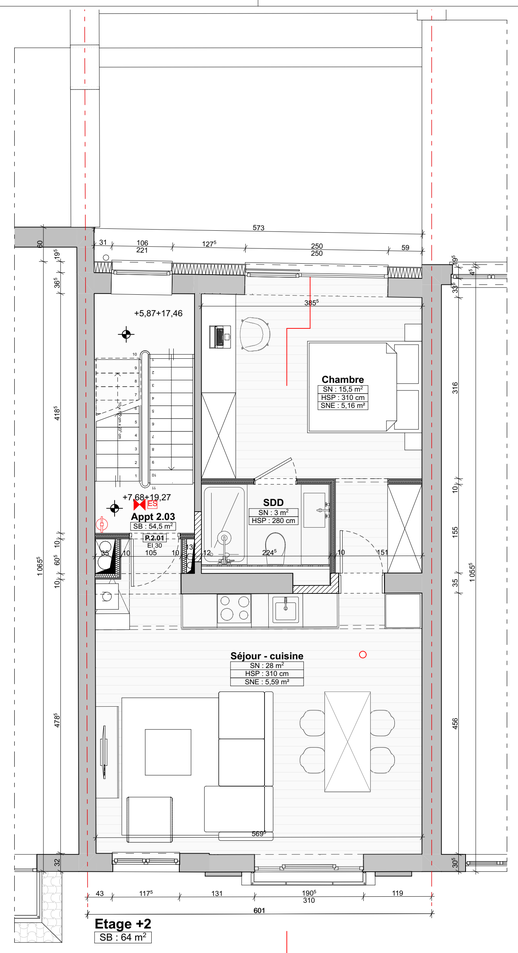

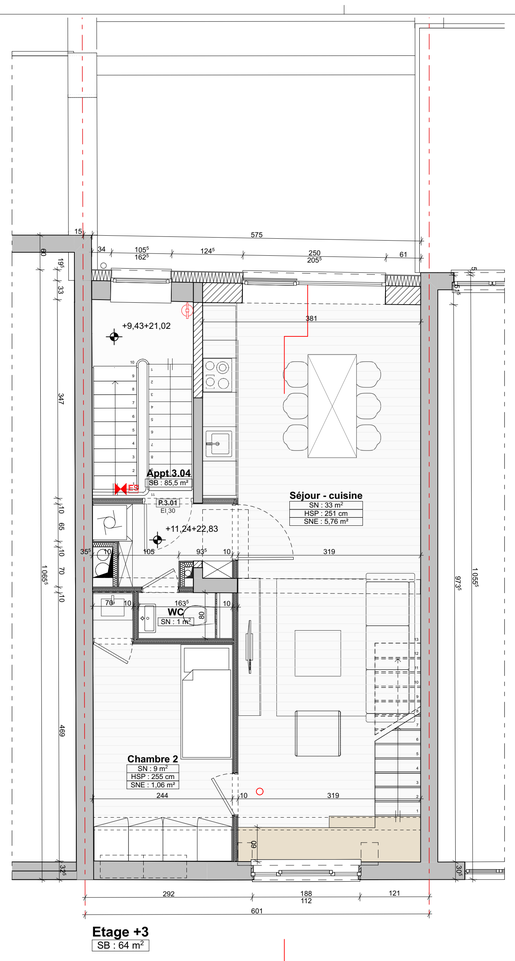

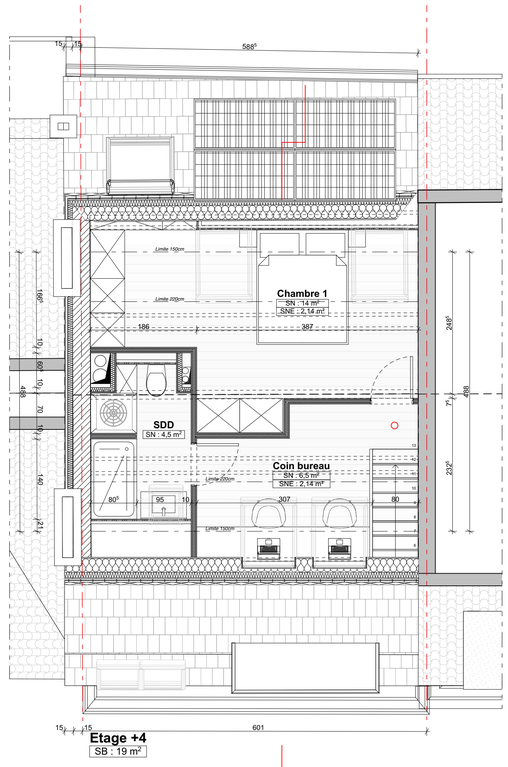

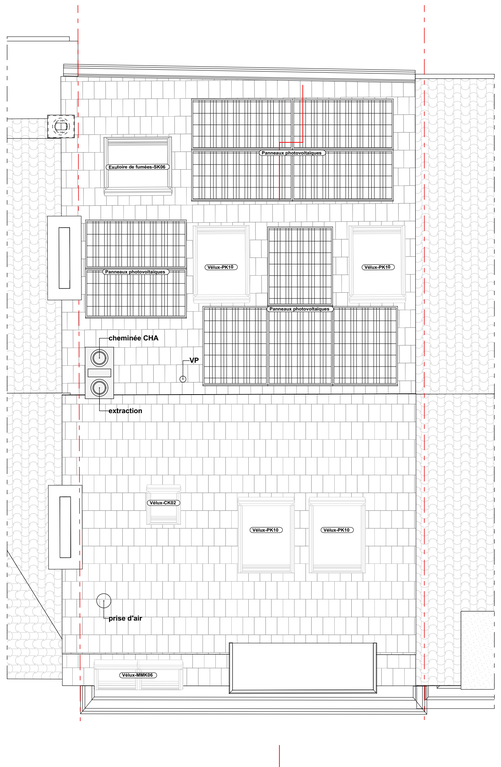

Combles

Toiture

Etage +2

Etage +3

Rez-de-chaussée

Sous-sol

Etage +1

Murs, dalles, toitures		Sécurité incendie	
	Structure existante		Eclairage de secours
	Nouveau mur en blocs		Extincteur
	Cloison isolée en plaques de plâtre		Détecteur de fumées
	Enduit sur isolant - 18cm EPS	EI 30	Porte résistante au feu 30 min.
	Toiture isolée		

LEGENDE

	Situation existante de fait	Situation projetée
A	Pierre bleue	Pierre bleue
B	Pierre blanche	Pierre blanche
C	Porte en bois, teinte foncée	Porte en bois, peinte en noir
D	Châssis SV en bois, teinte foncée	Châssis DV en bois, peint en noir
E	Châssis DV en PVC brun clair	Châssis DV en bois peint en noir
F	Corniche en PVC blanche	Corniche bois peinte en noir
G	Garde-corps en ferronnerie peint en noir	Garde-corps en ferronnerie peint en noir
H	Fenêtre de toiture	Fenêtre de toiture
I	Tuile rouge brun	Tuile gris-noire
J	Cimentage naturel	Enduit teinte gris-beige
K	Châssis DV en PVC blanc	Châssis DV en alu thermolaqué noir
L	Véranda DV en alu blanc	
M	Corniche en bois peinte en blanc	Corniche en panneaux de finition, teinte noire
N	DEP en PVC gris	DEP en alu thermolaqué noir
O		Ardoise gris-noire
P		Garde-corps thermolaqué noir
Q		Garde-corps en verre clair
R		Finition en bois peint en noir
S		Pare-soleil teinte noire
T		Profil en alu thermolaqué noir
U		Panneaux photovoltaïques

Transformation d'un immeuble en logements

boulevard Général Jacques 159
1050 Ixelles

Maître de l'ouvrage

Architecte

Stabilité	PEB	CSS	Entrepreneur

Permis d'urbanisme

N° de projet :	Titre du plan	Echelle(s)	N° de plan
24213	Situation projetée - plans	**1:50**	03.01.4
		Date **14/08/25**	

Indice	Nom de changement	Date de l'édition	Modifié par

Plan de situation

N