
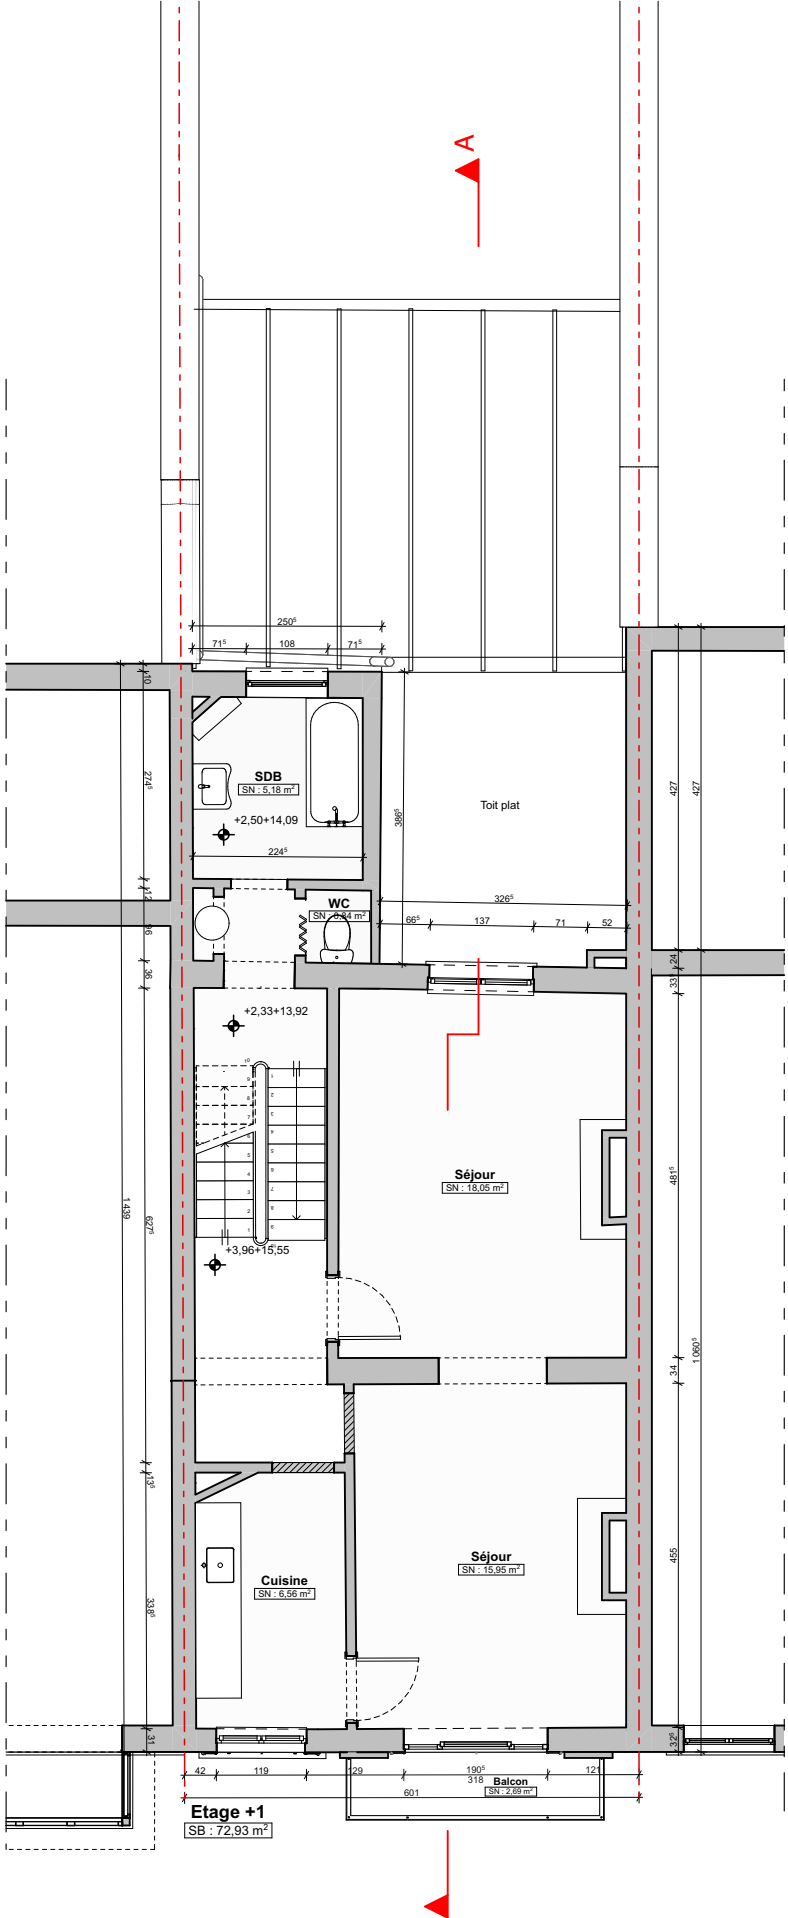
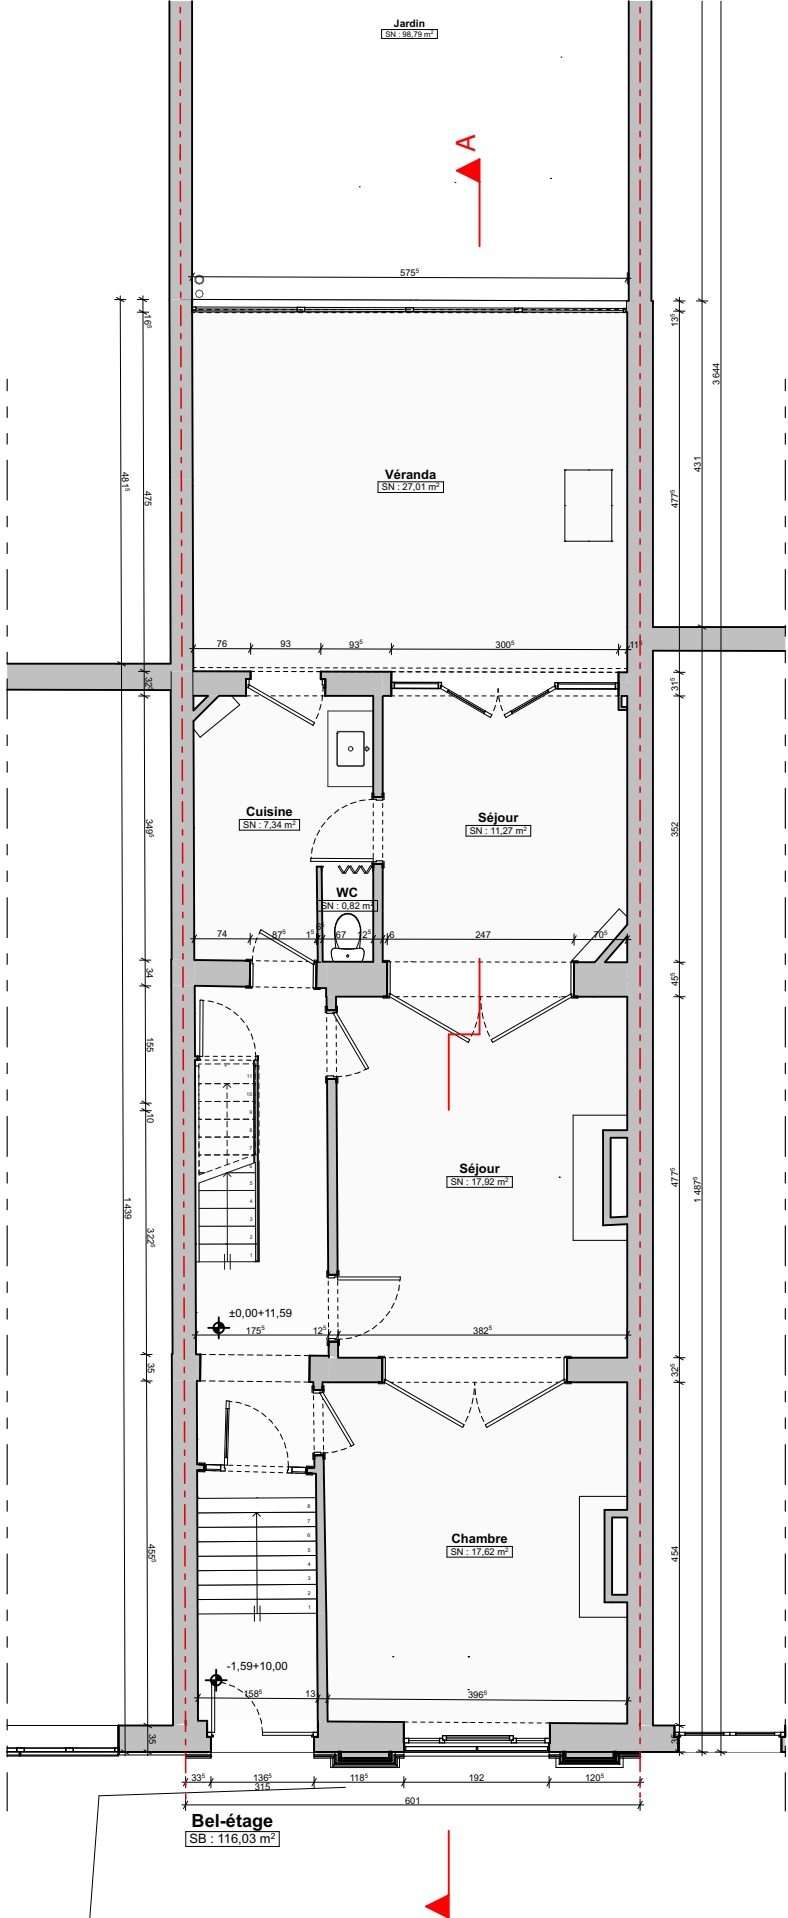





Situation -extrait Google Earth

Implantation


Architecte :	Maître d'ouvrage:	Ouvrage : Transformation d'un immeuble en logements boulevard Général Jacques 159 - 1050 Ixelles					N° de plan: 03.02.1
		Titre: Implantation-Situation	N° de projet : 24213	Etat du projet : PU_Ex.	Echelle : 1:500	Date : 14/08/25	Indice :

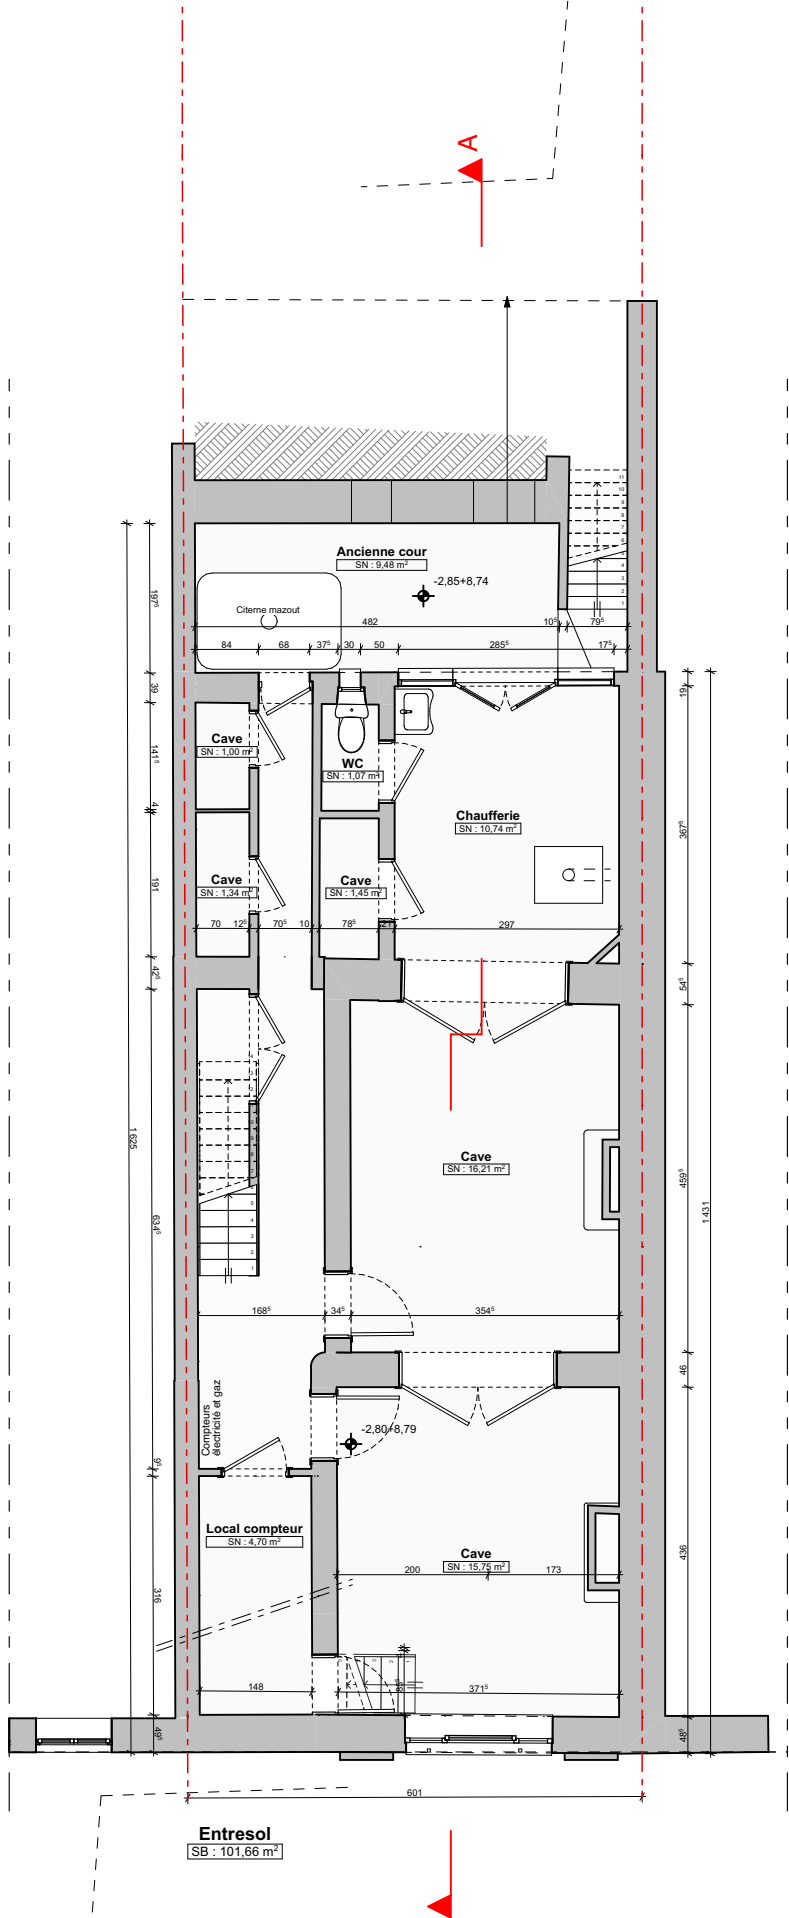

Architecte :		Maître d'ouvrage :		Ouvrage : Transformation d'un immeuble en logements boulevard Général Jacques 159 - 1050 Ixelles				N° de plan: 03.02.2	
Titre: Plans_ss - rez - +1		N° de projet : 24213		Etat du projet : PU_Ex.		Echelle : 1:100		Date : 14/08/25	
								Indice :	

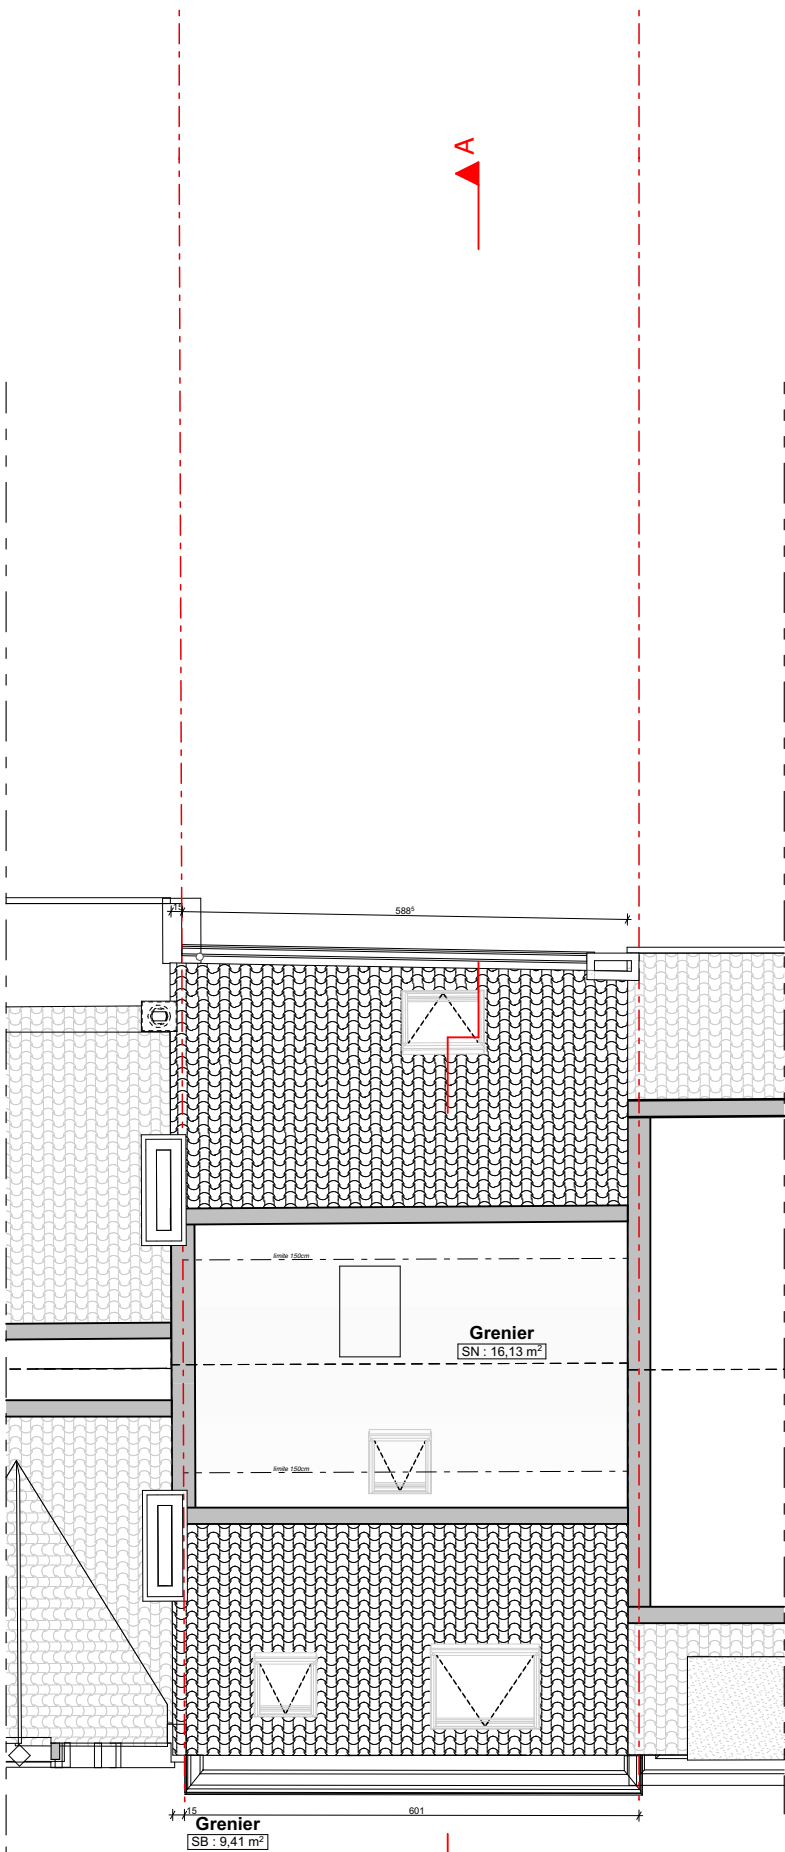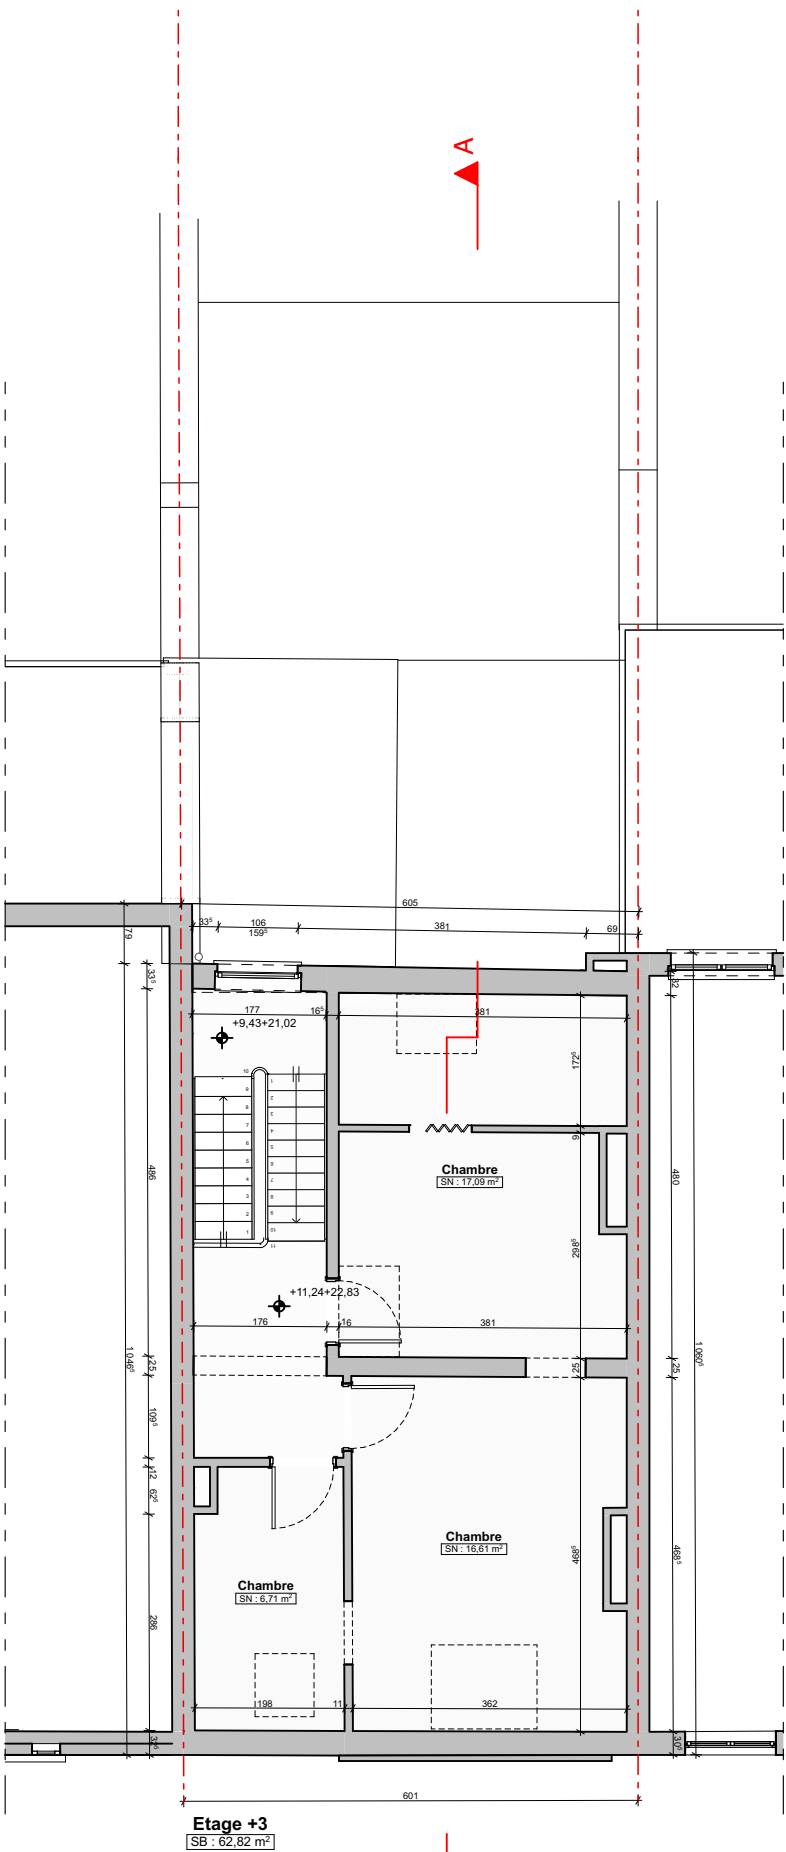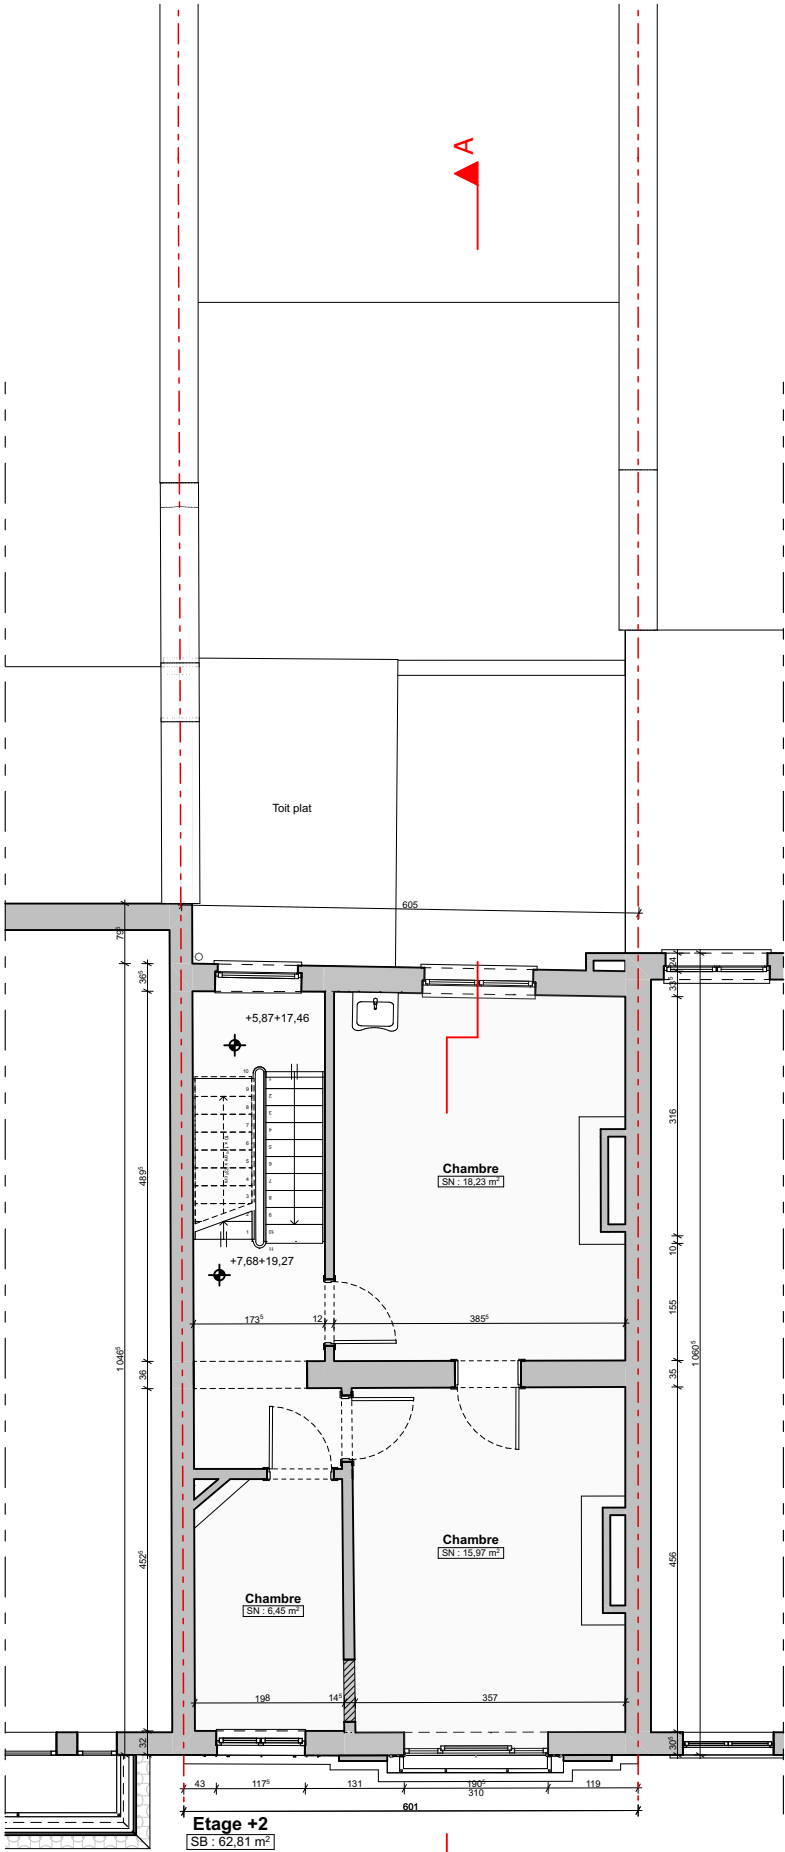

Architecte :		Maitre d'ouvrage:		Ouvrage : Transformation d'un immeuble en logements boulevard Général Jacques 159 - 1050 Ixelles				N° de plan: 03.02.3	
Plans_+2 - +3 - Combles		N° de projet : 24213		Etat du projet : PU_Ex.		Echelle : 1:100		Date : 14/08/25	
								Indice :	

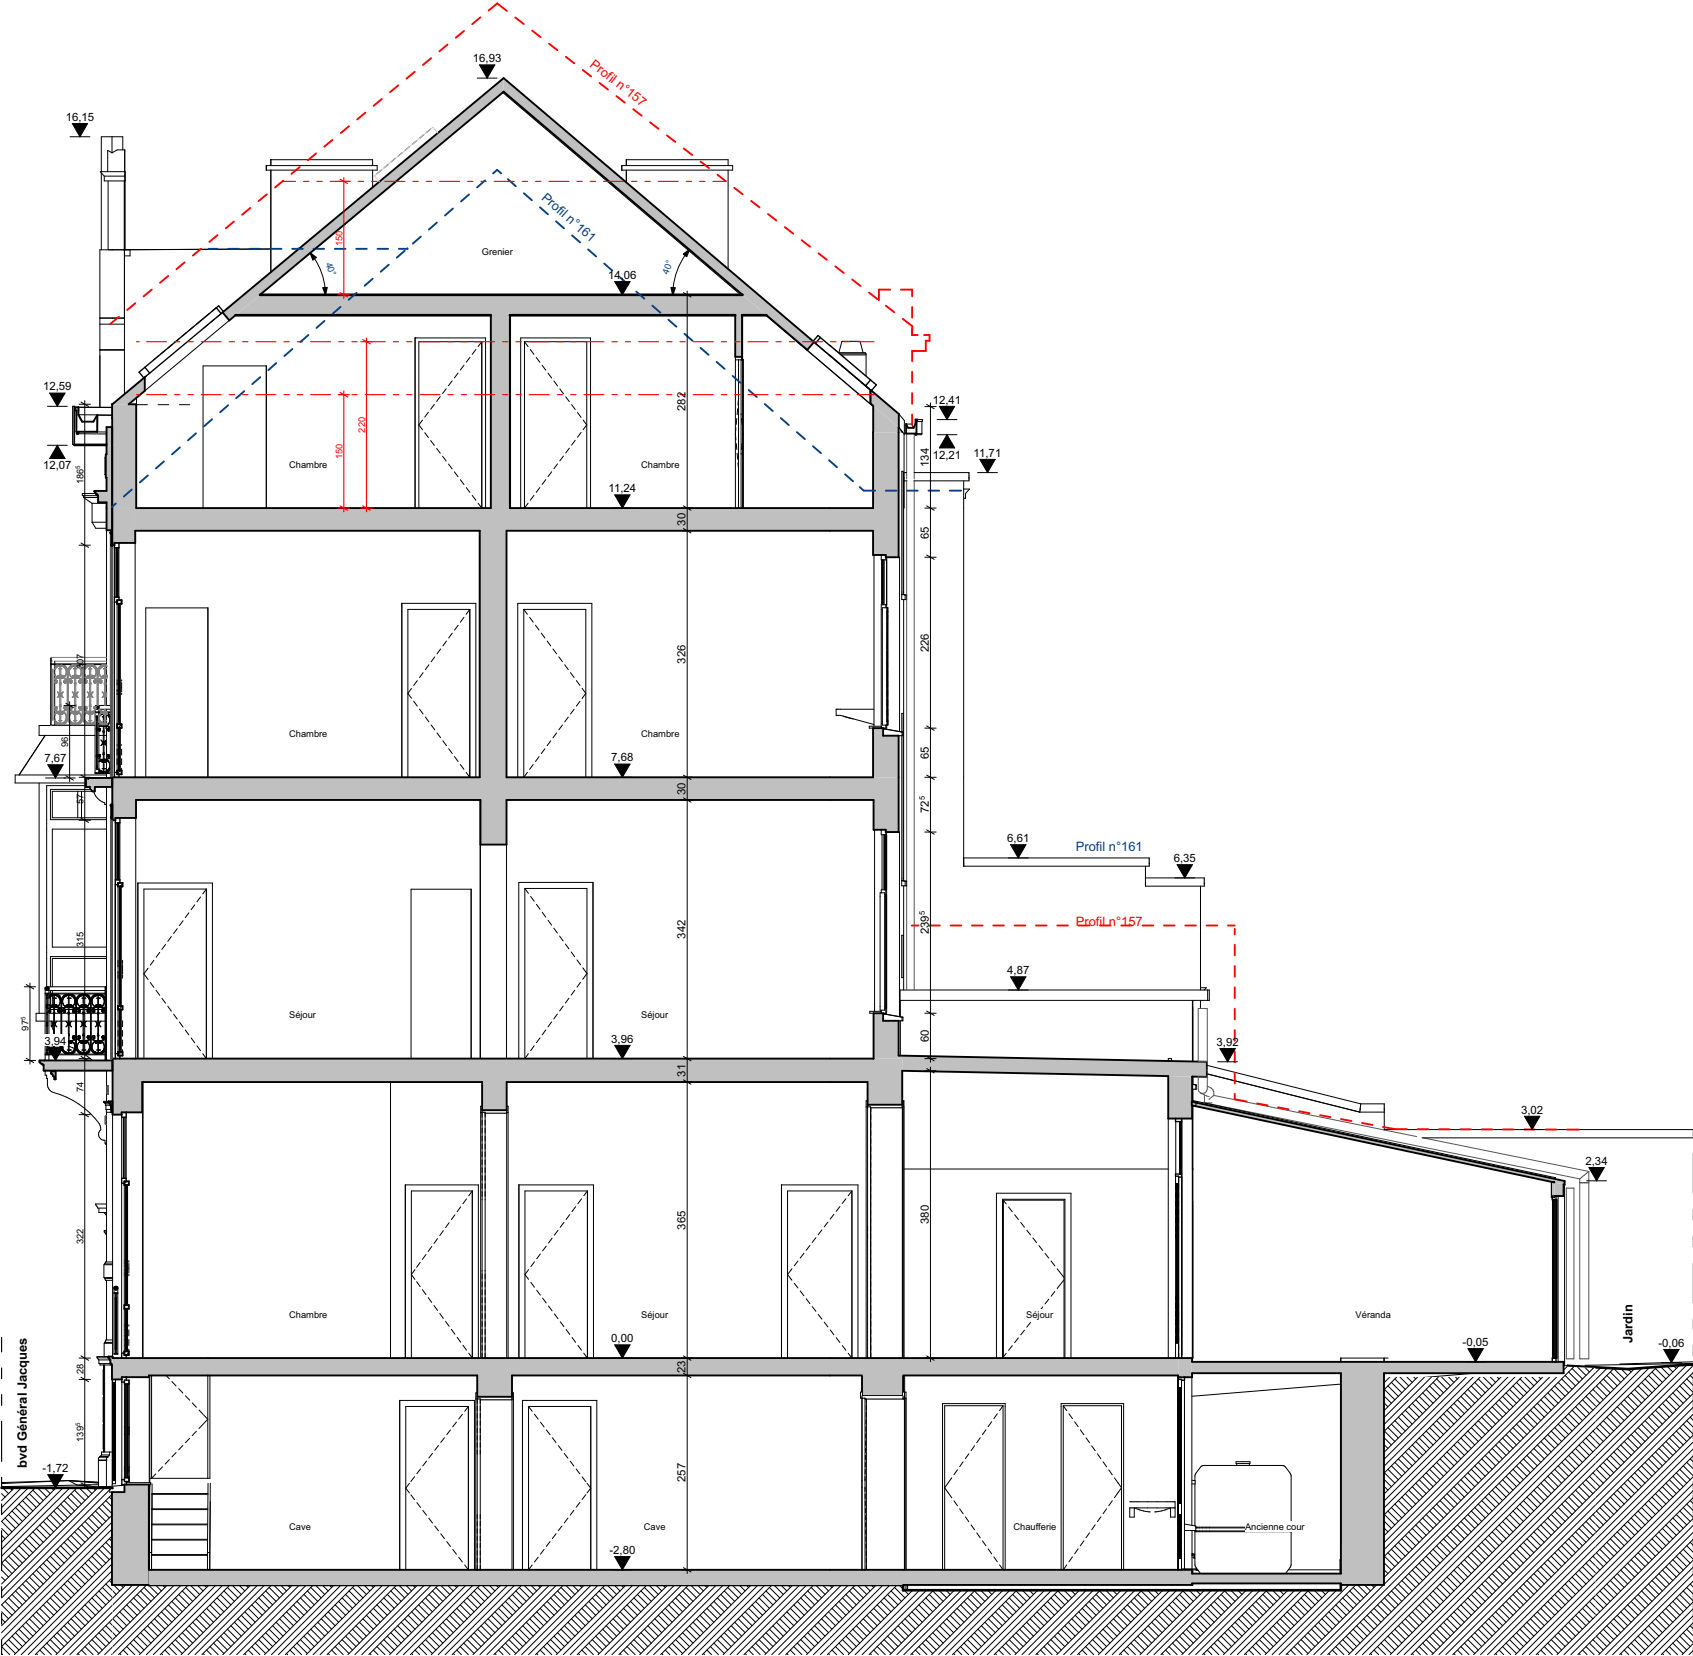


Coupe AA

Architecte :	Maitre d'ouvrage:	Ouvrage : Transformation d'un immeuble en logements boulevard Général Jacques 159 - 1050 Ixelles					N° de plan: 03.02.4	
		Titre: Coupe AA		N° de projet : 24213	Etat du projet : PU_Ex.	Echelle : 1:100	Date : 14/08/25	Indice :






Façade Avant



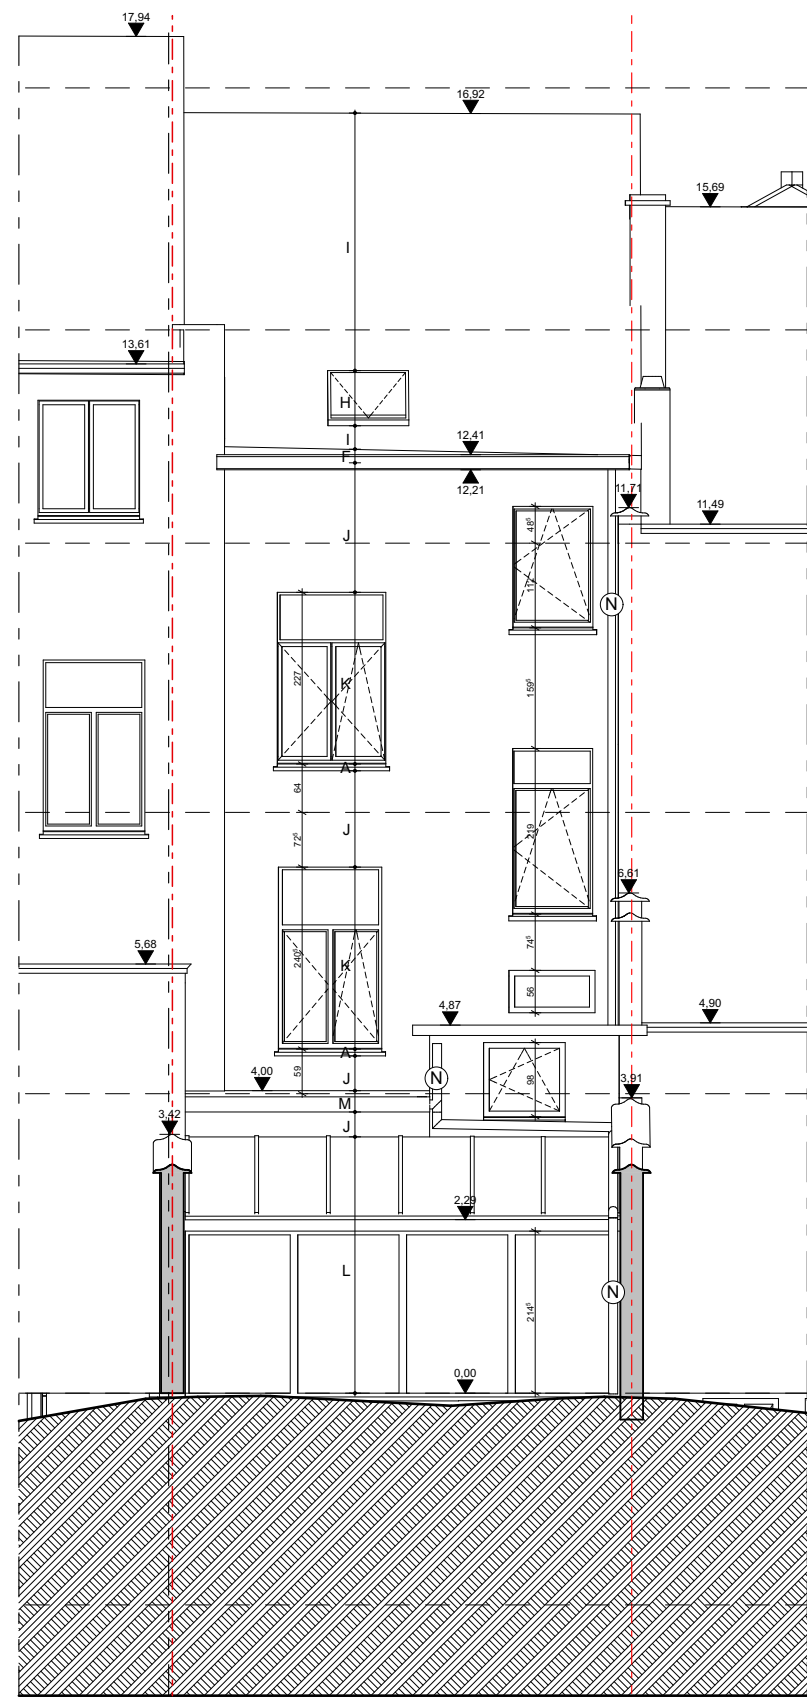


Façade Jardin


Architecte :	Maître d'ouvrage :	Ouvrage : Transformation d'un immeuble en logements boulevard Général Jacques 159 - 1050 Ixelles				N° de plan: 03.02.5	
		Titre: Façades	N° de projet : 24213	Etat du projet : PU_Ex.	Echelle : 1:100	Date : 14/08/25	Indice :

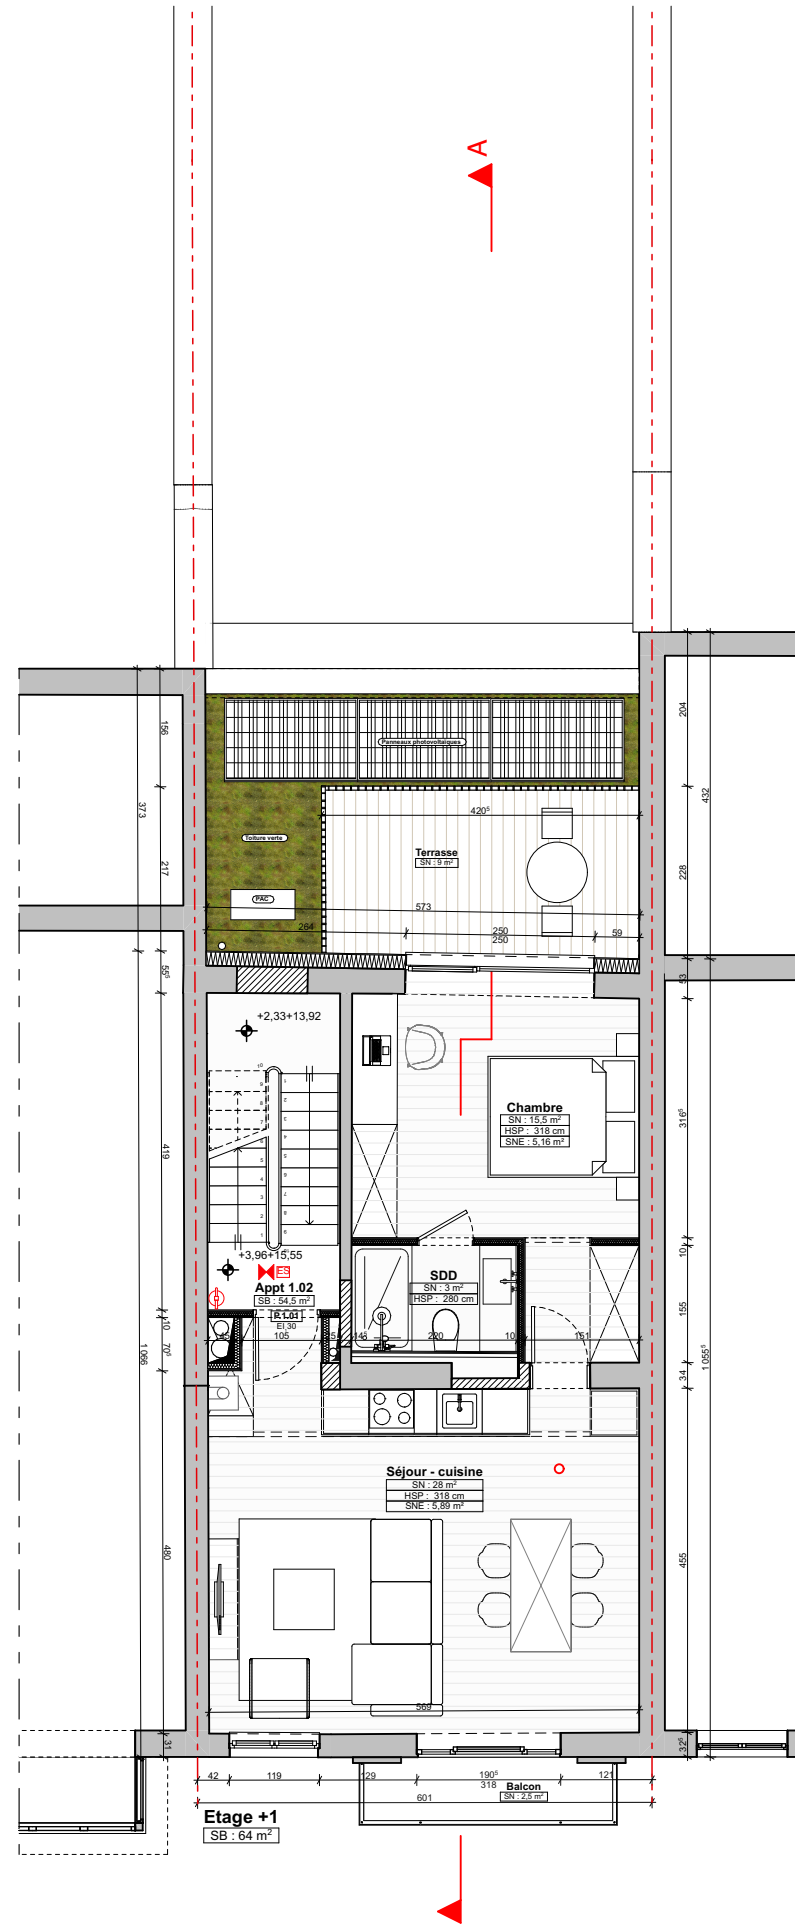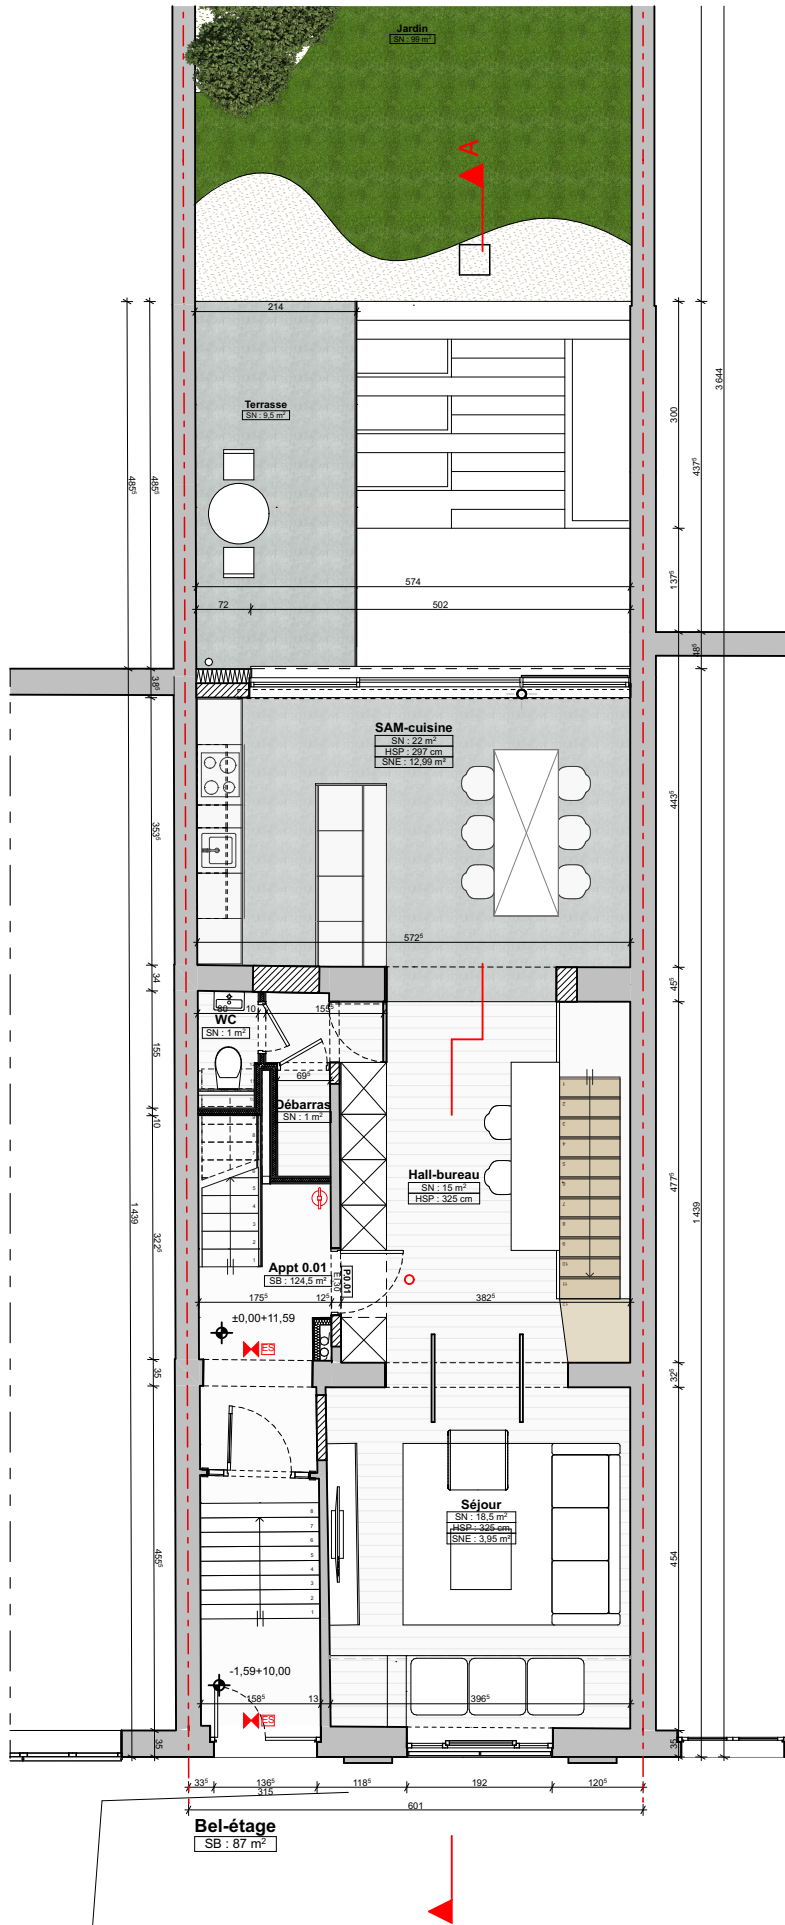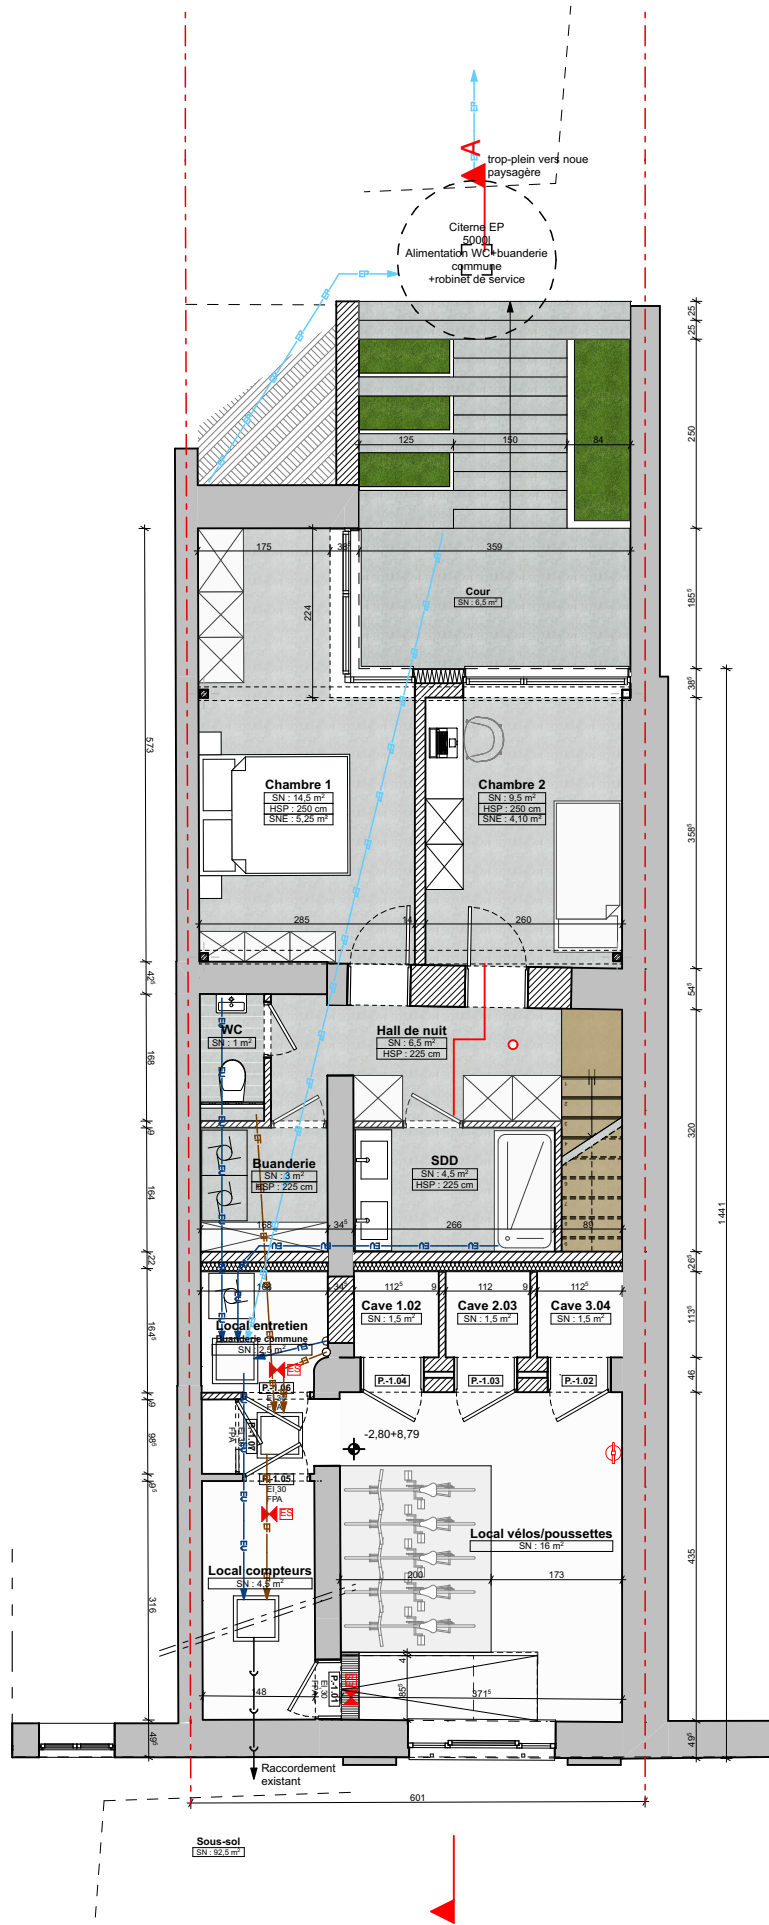

Architecte :		Maître d'ouvrage :		Ouvrage : Transformation d'un immeuble en logements boulevard Général Jacques 159 - 1050 Ixelles				N° de plan: 03.03.1	
Titre: Plans_ss - rez - +1		N° de projet : 24213		Etat du projet : PU_Proj.		Echelle : 1:100		Date : 14/08/25	
								Indice :	

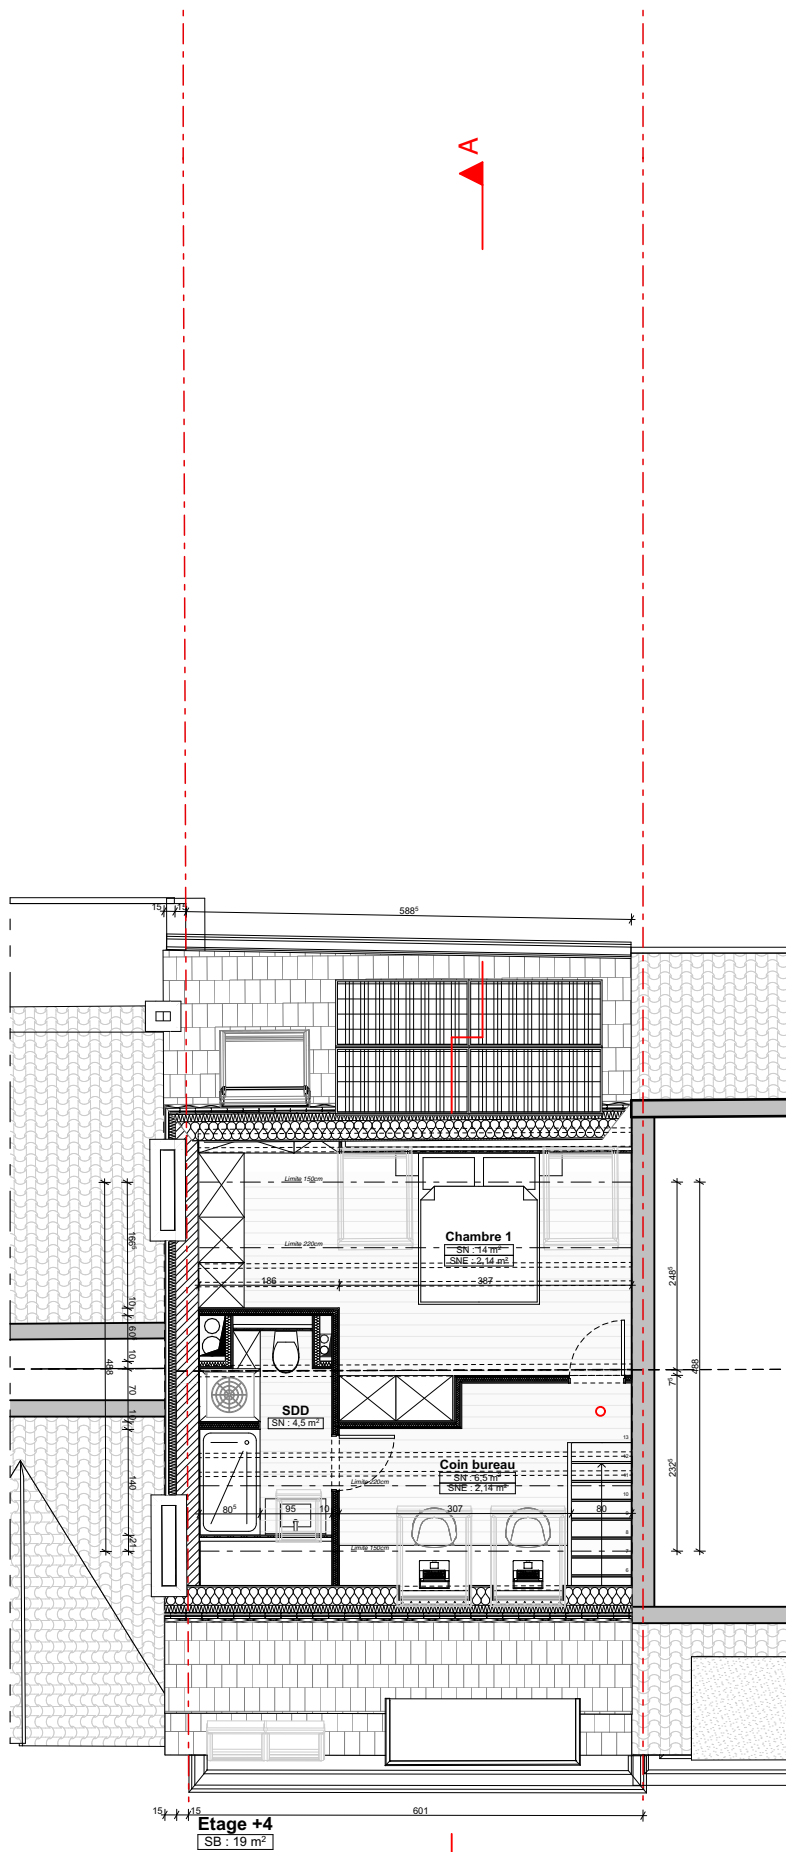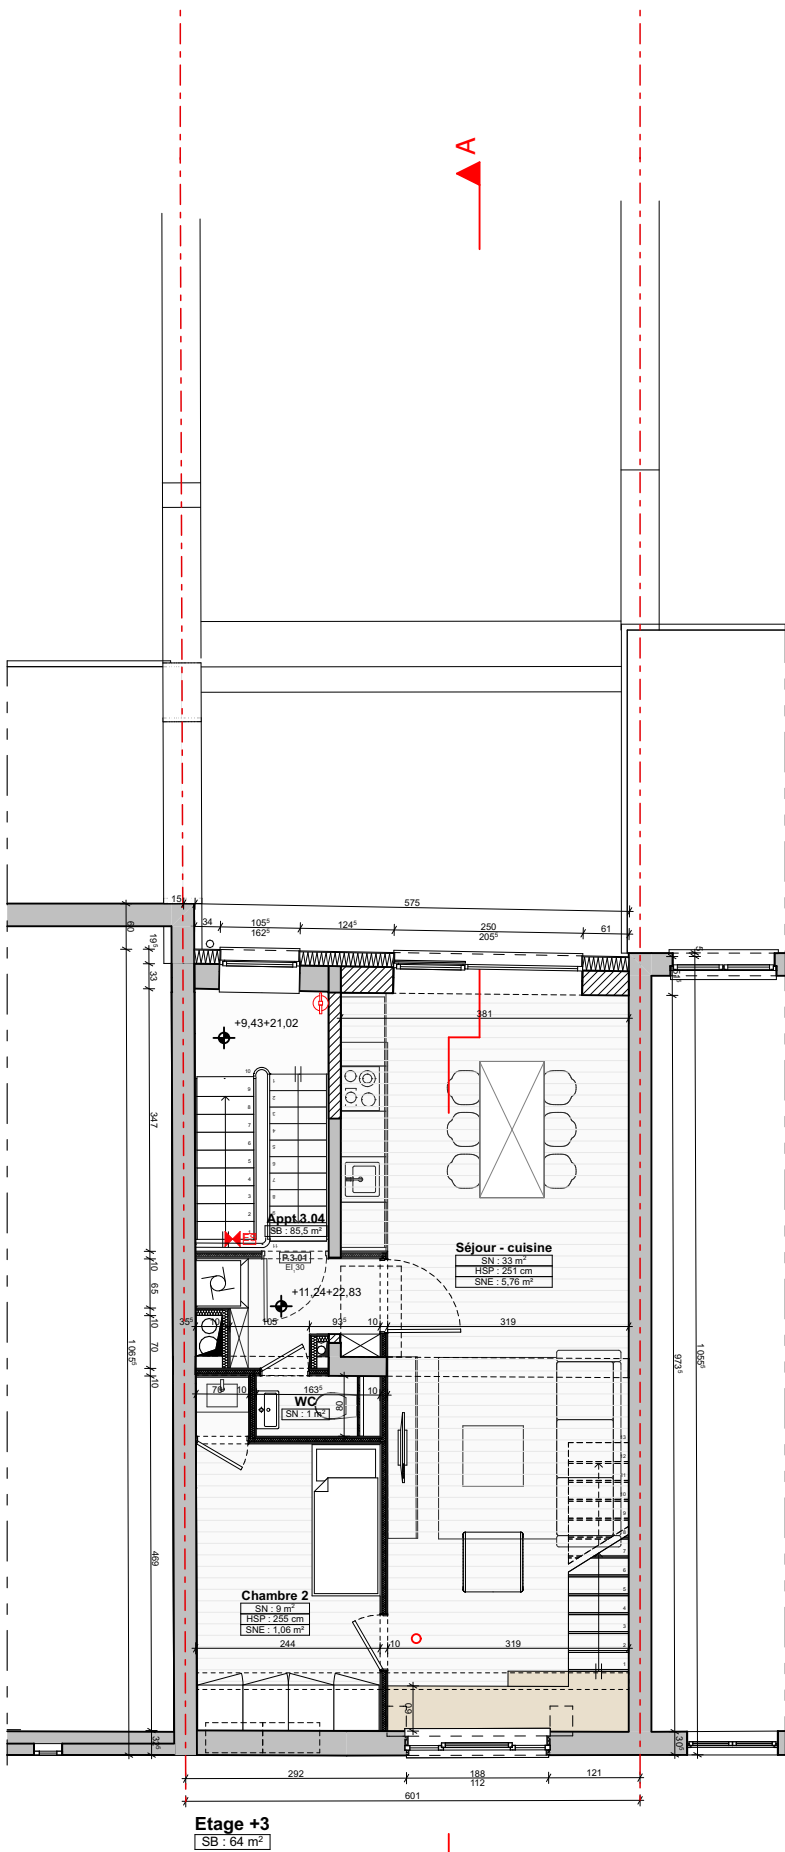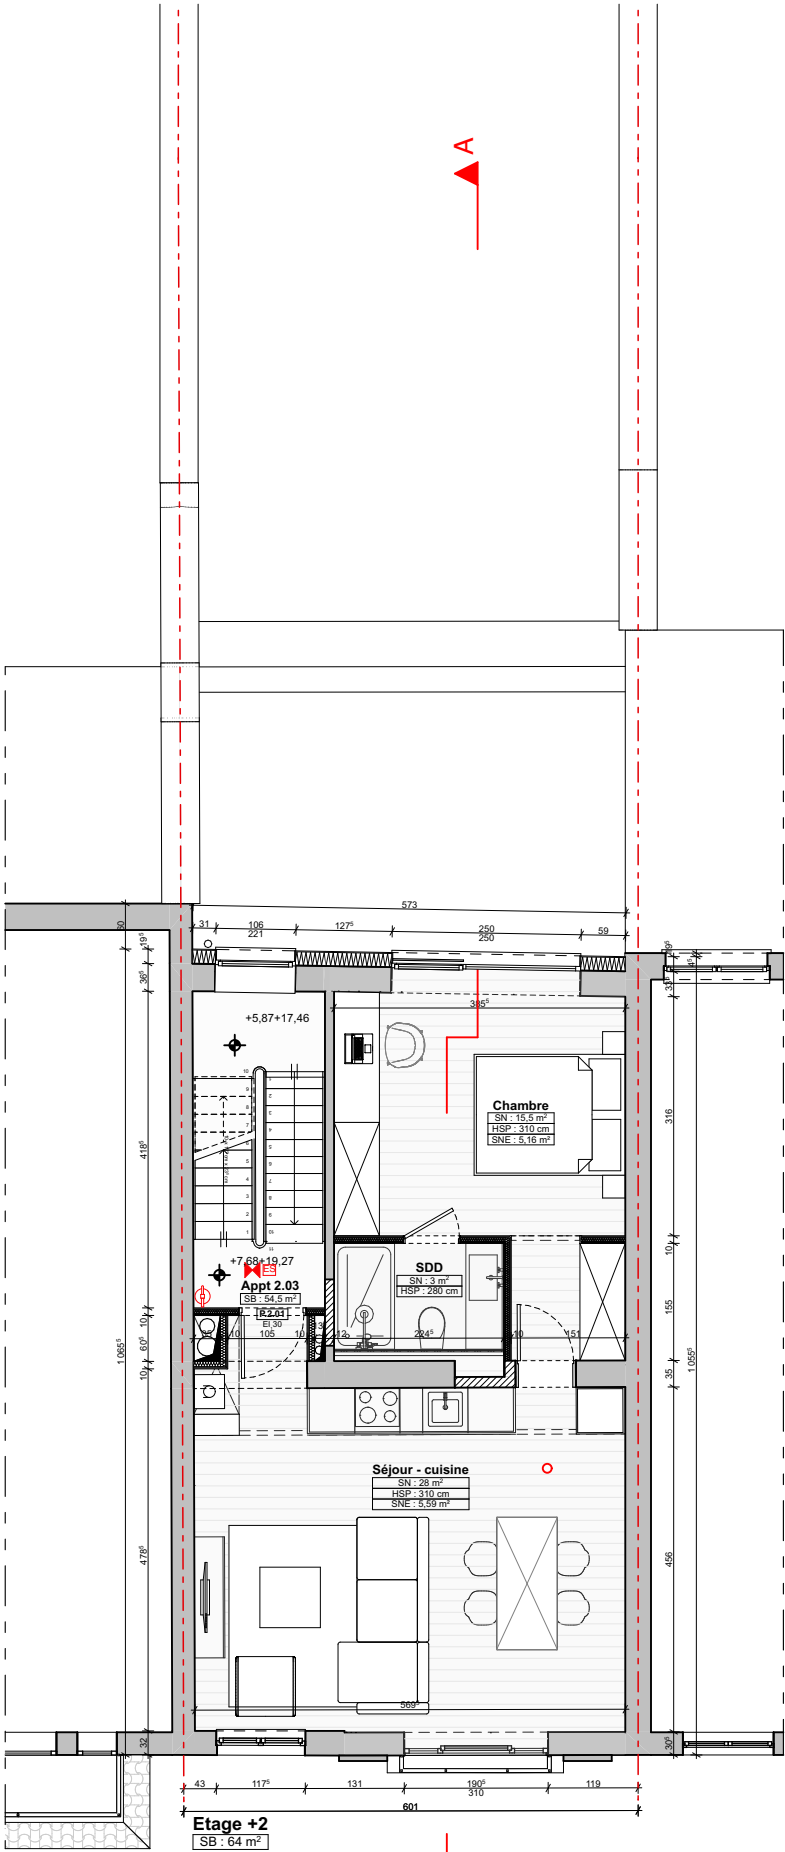

Architecte :		Maitre d'ouvrage :		Ouvrage : Transformation d'un immeuble en logements boulevard Général Jacques 159 - 1050 Ixelles				N° de plan: 03.03.2	
Plans_+2 - +3 - Combles		N° de projet : 24213		Etat du projet : PU_Proj.		Echelle : 1:100		Date : 14/08/25	
								Indice :	

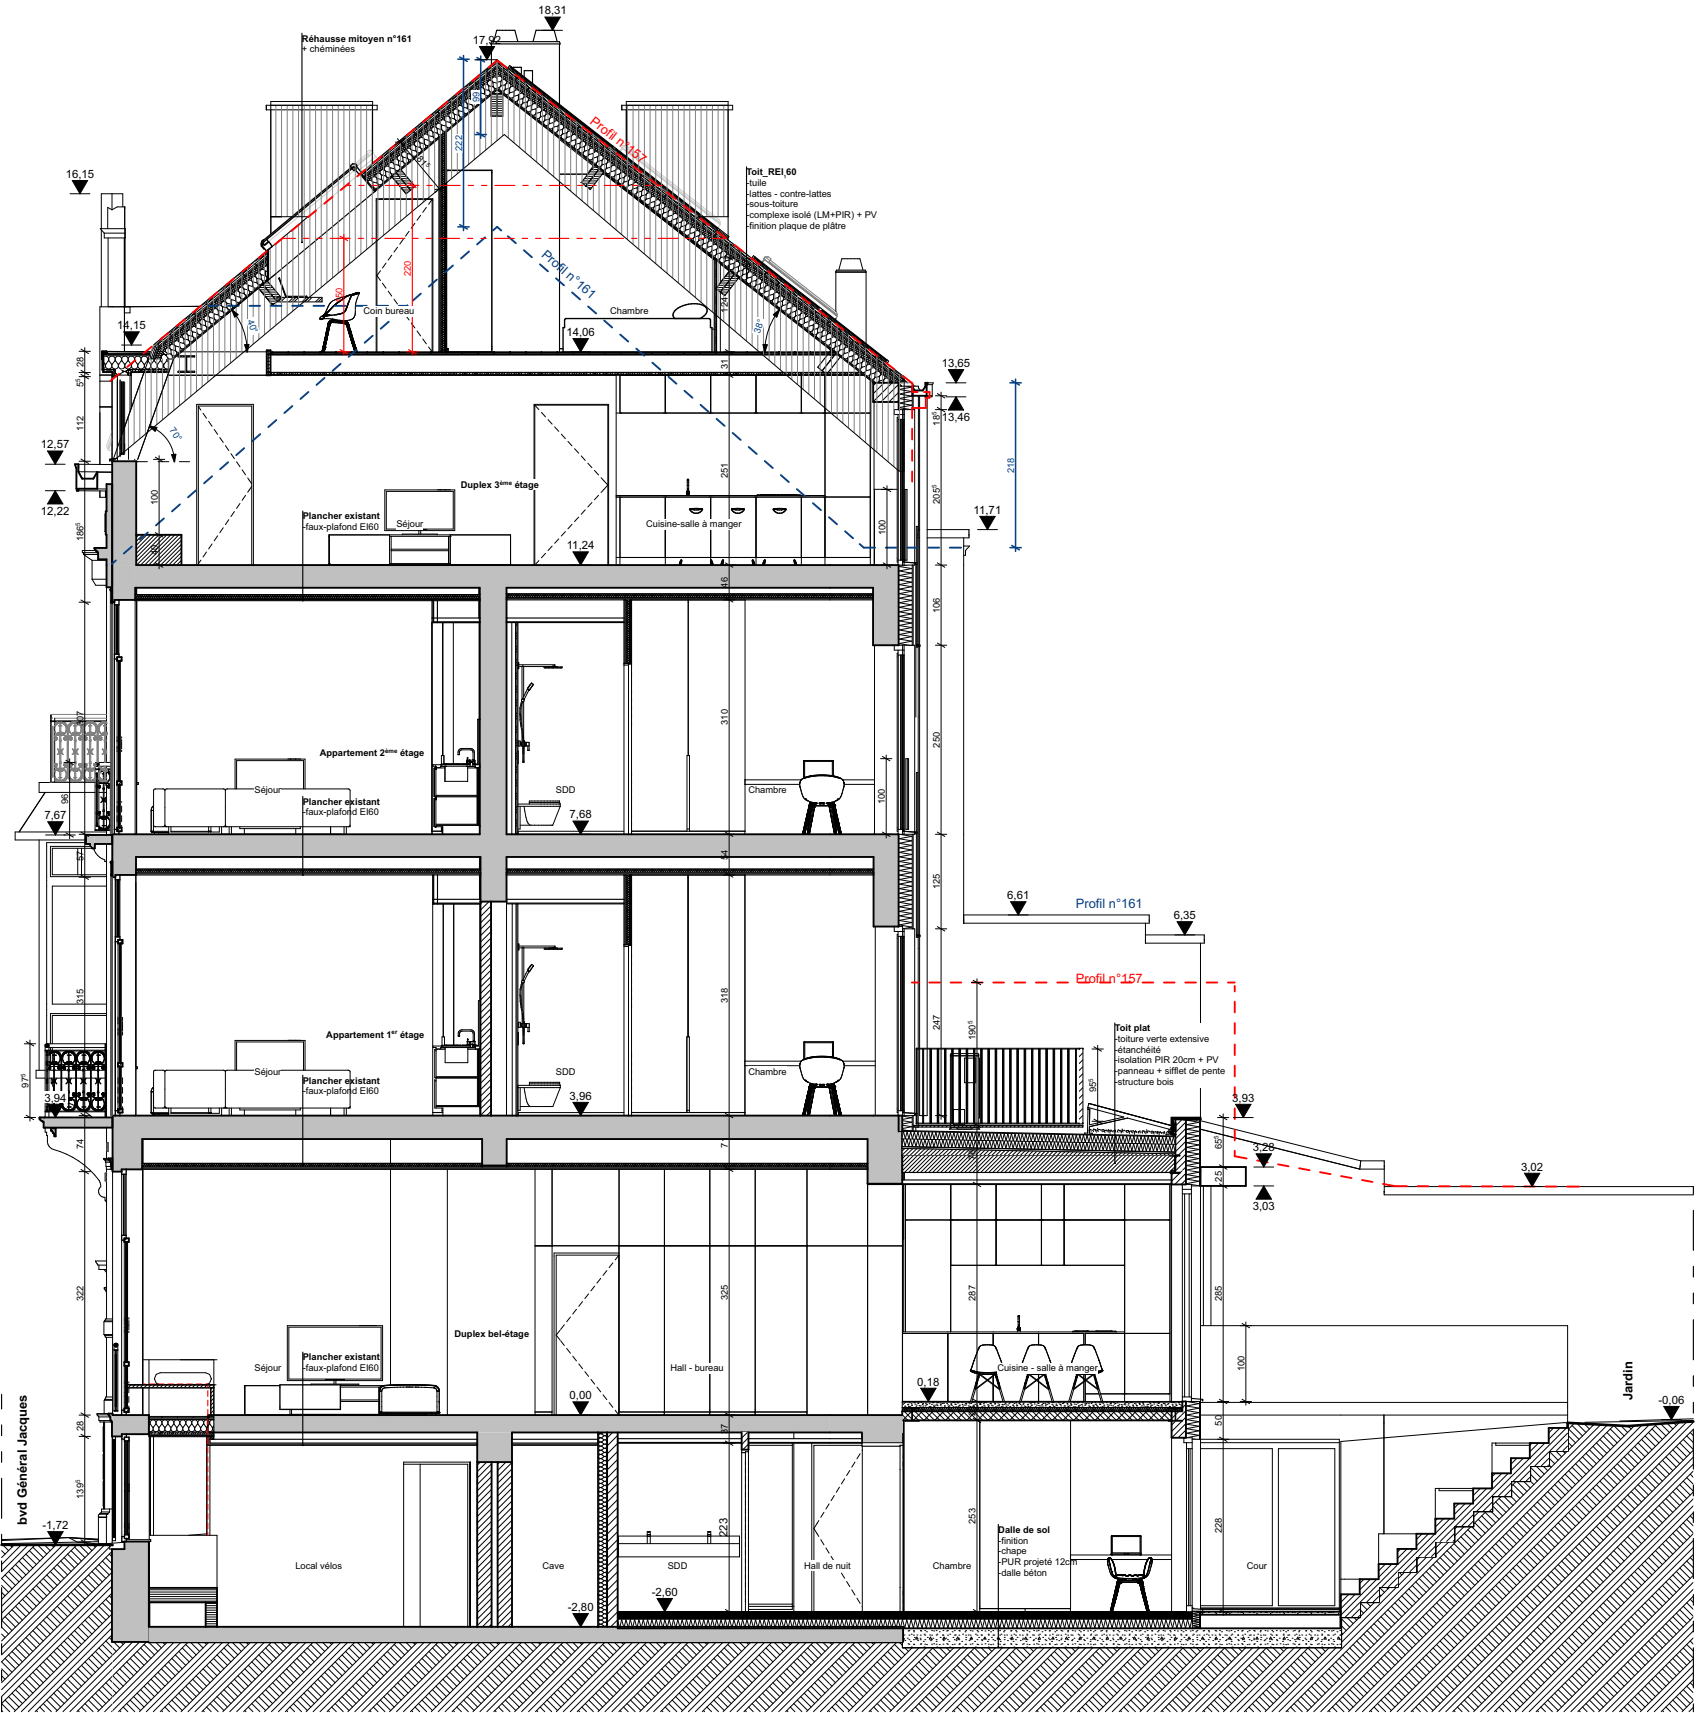


Coupe AA'

Architecte :	Maitre d'ouvrage:	Ouvrage : Transformation d'un immeuble en logements boulevard Général Jacques 159 - 1050 Ixelles					N° de plan: 03.03.3
		Titre: Coupe AA	N° de projet : 24213	Etat du projet : PU_Proj.	Echelle : 1:100	Date : 14/08/25	Indice :




Façade Avant

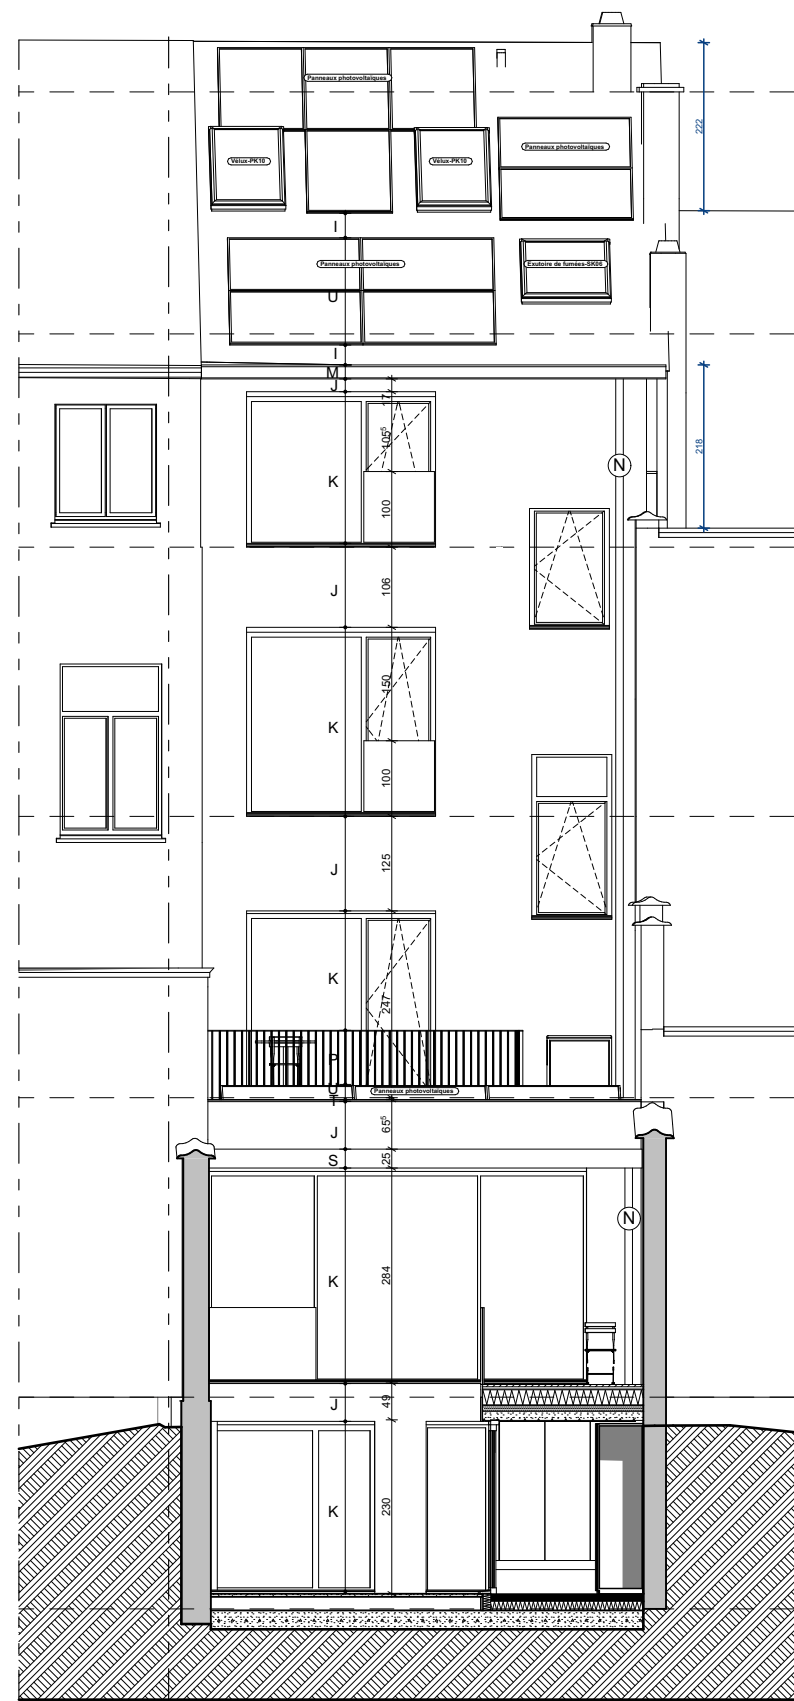

Façade Arrière

Architecte :		Maître d'ouvrage :		Ouvrage : Transformation d'un immeuble en logements boulevard Général Jacques 159 - 1050 Ixelles				N° de plan: 03.03.4	
Titre: Façades		N° de projet : 24213		Etat du projet : PU_Proj.		Echelle : 1:100		Date : 14/08/25	
								Indice :	

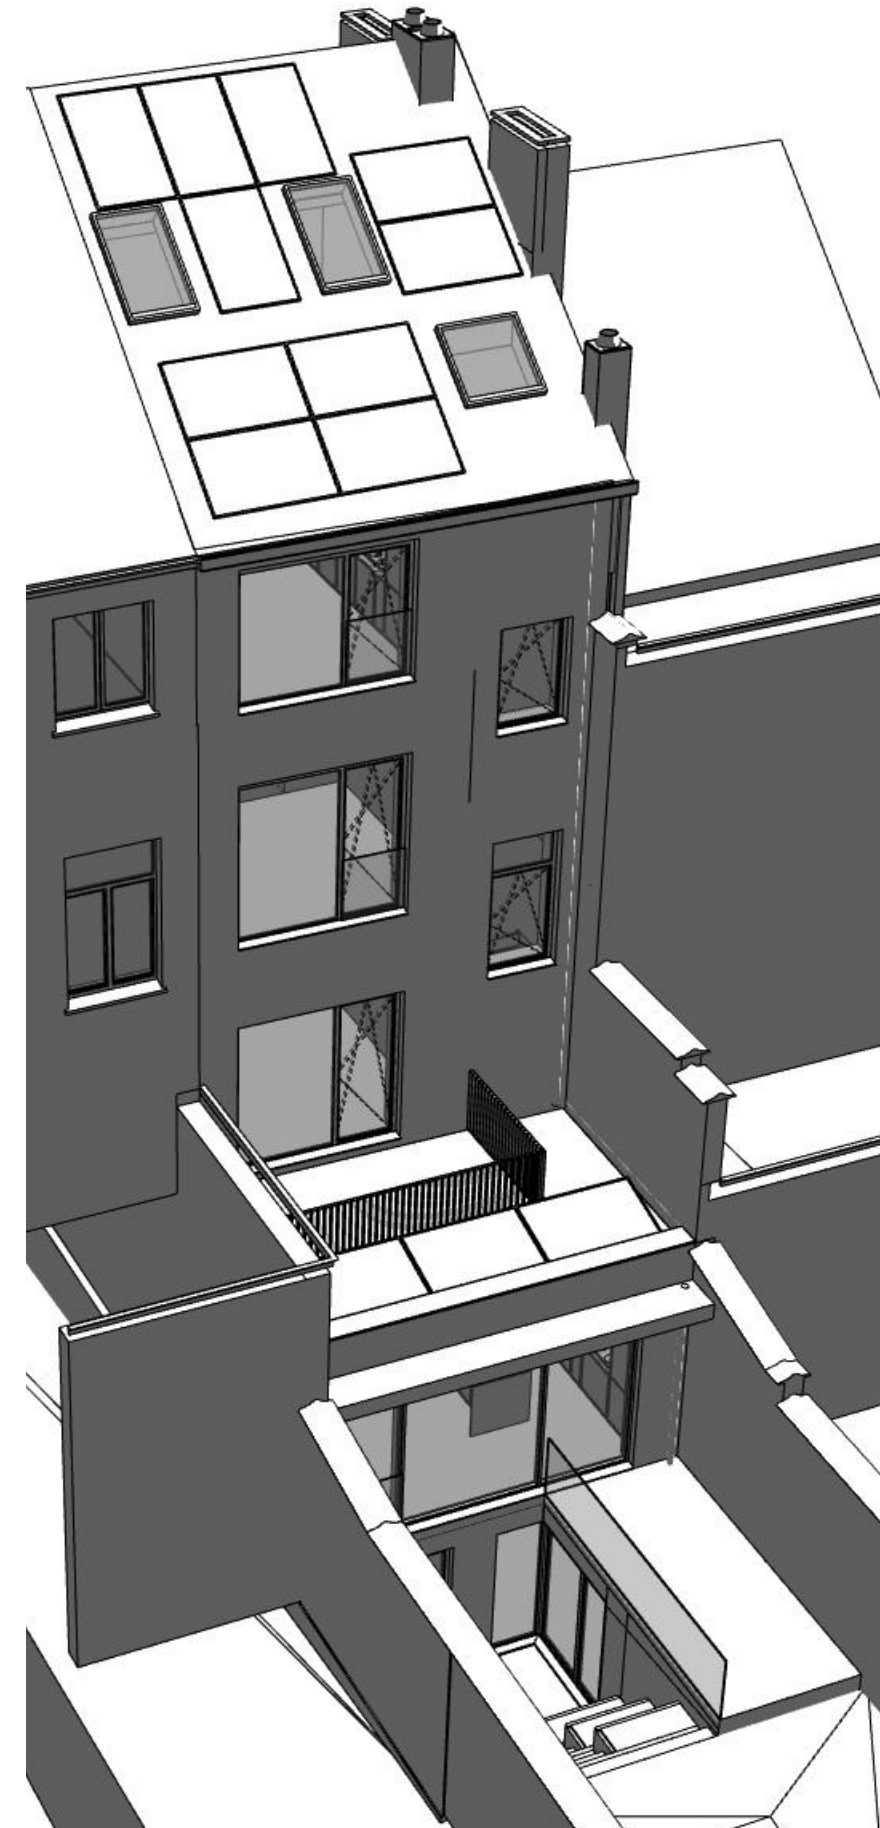

Architecte :

Maitre d'ouvrage:

Ouvrage :

Transformation d'un immeuble en logements
boulevard Général Jacques 159 - 1050 Ixelles

N° de plan:

03.03.5

Titre:

Perspectives

N° de projet :

24213

Etat du projet :

PU_Proj.

Echelle :

Date :

14/08/25

Indice :