



Synthèse projet 3

MAITRES DE L'OUVRAGE


ARCHITECTES

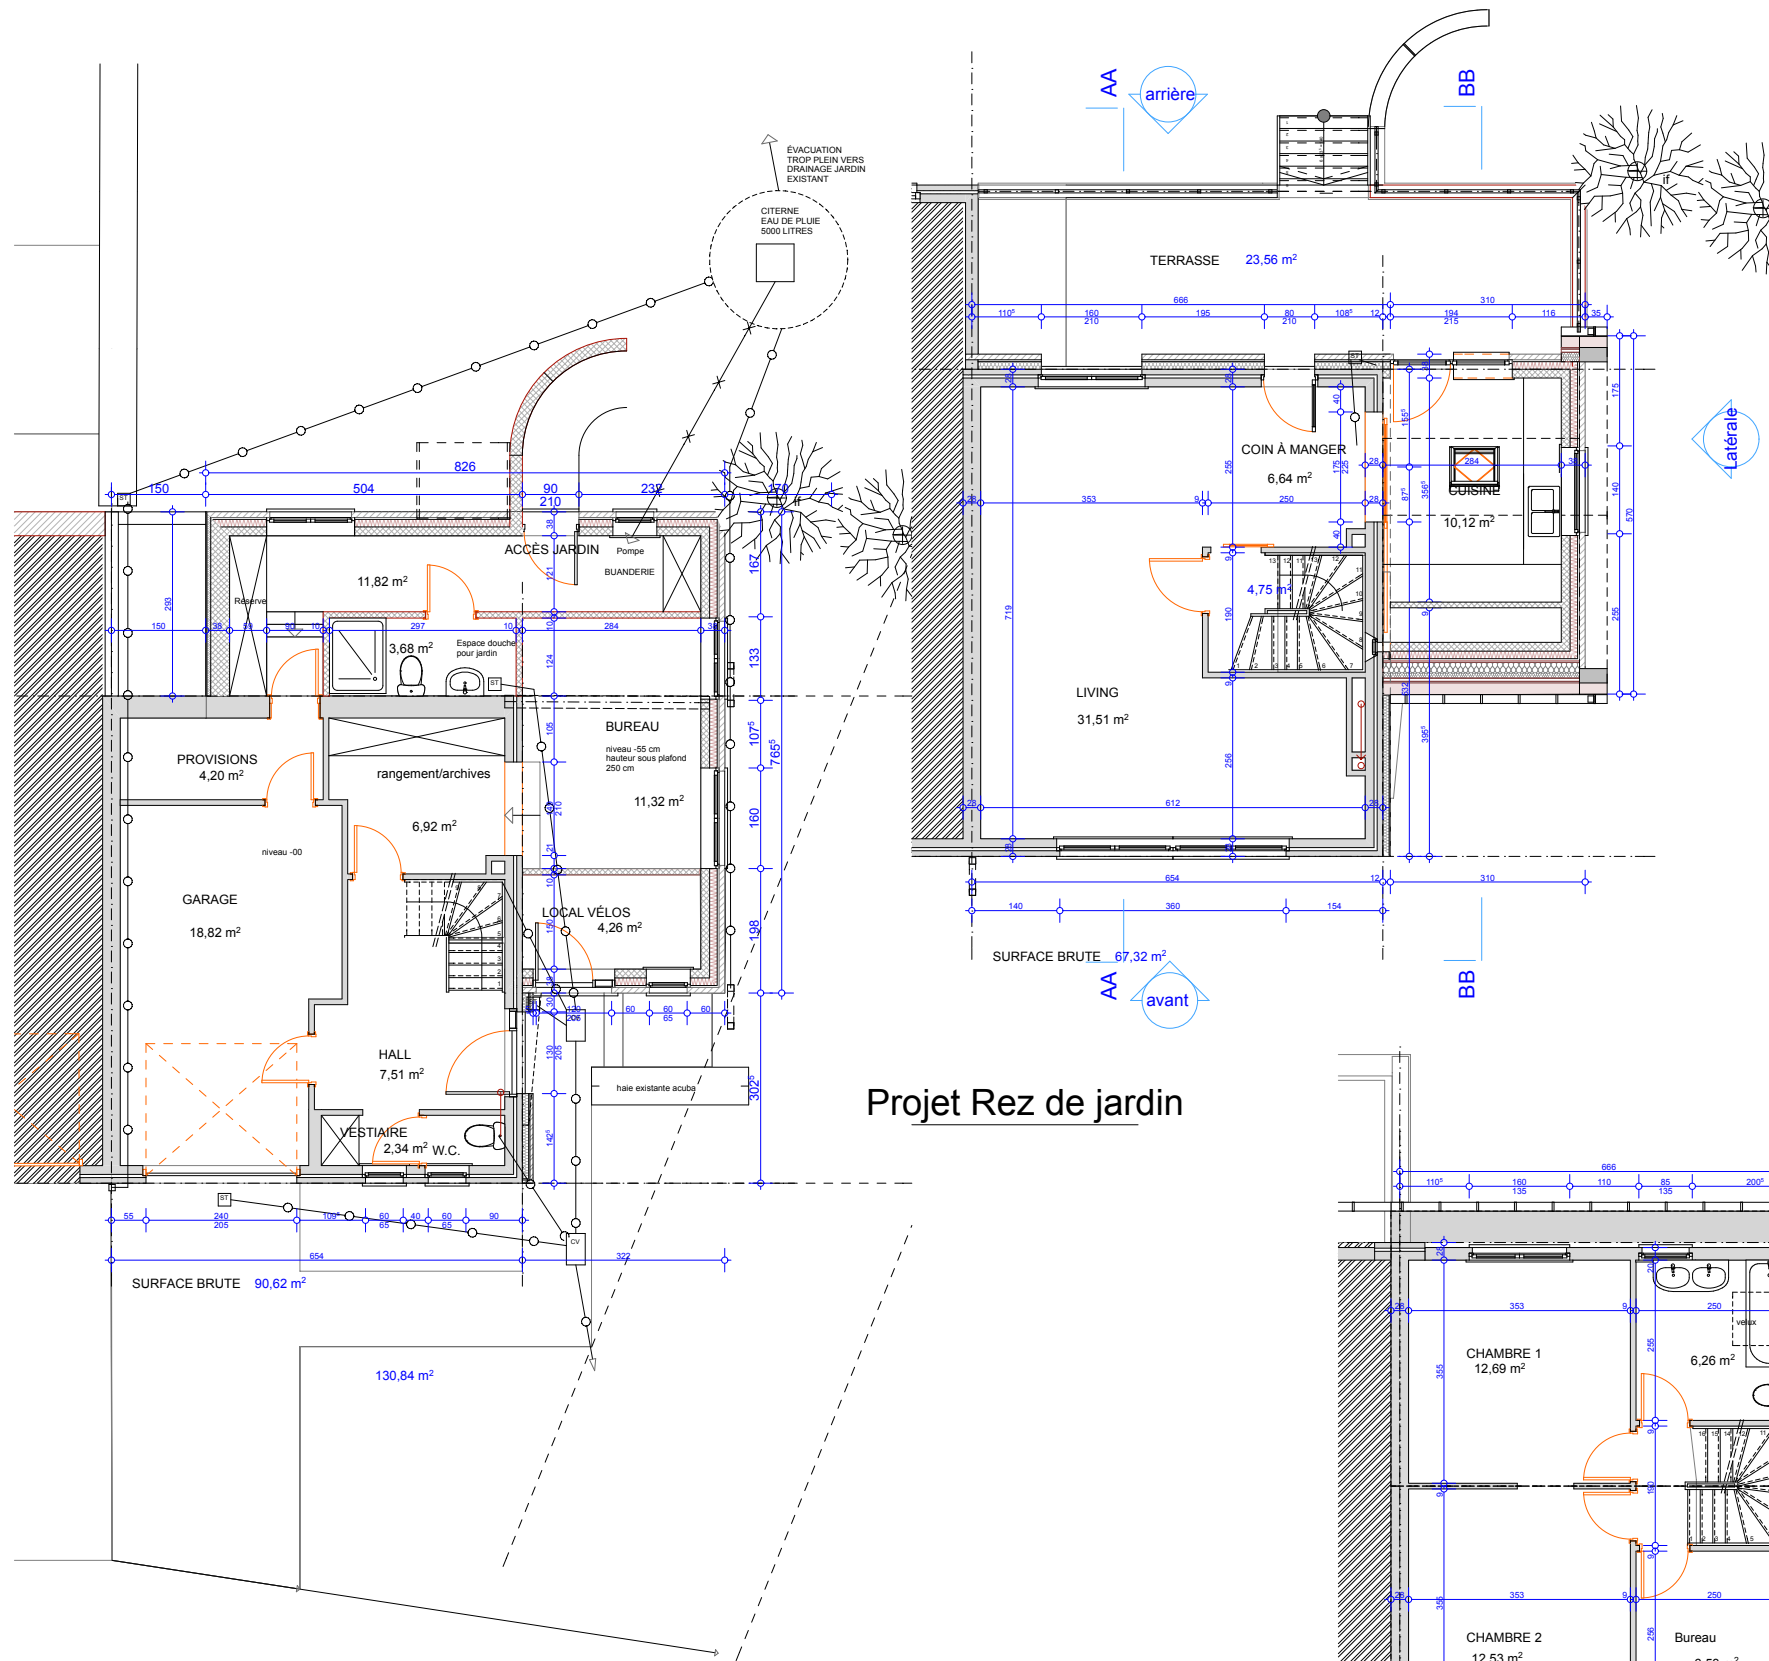

Projet Rez de jardin

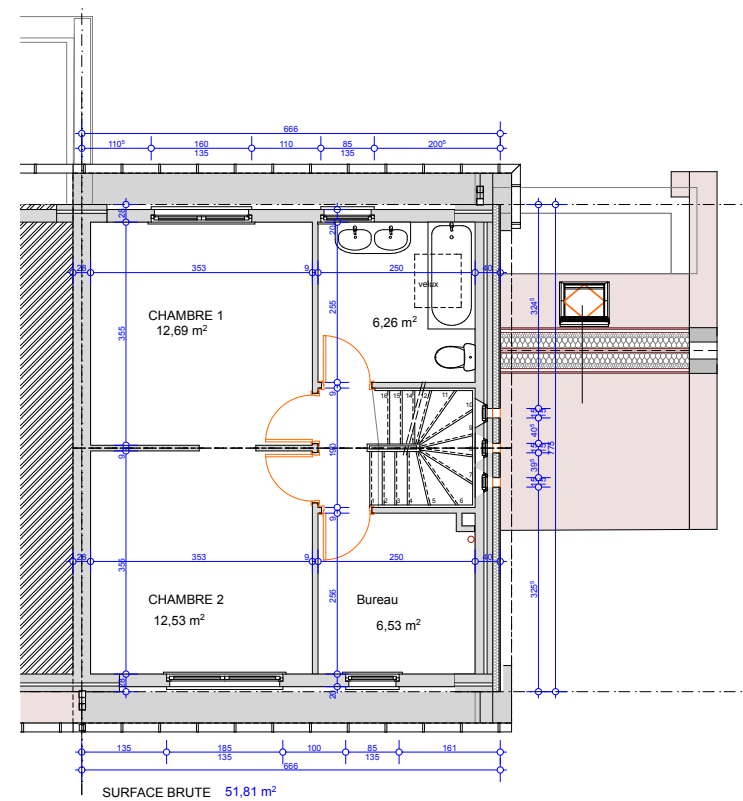

Projet étage 1

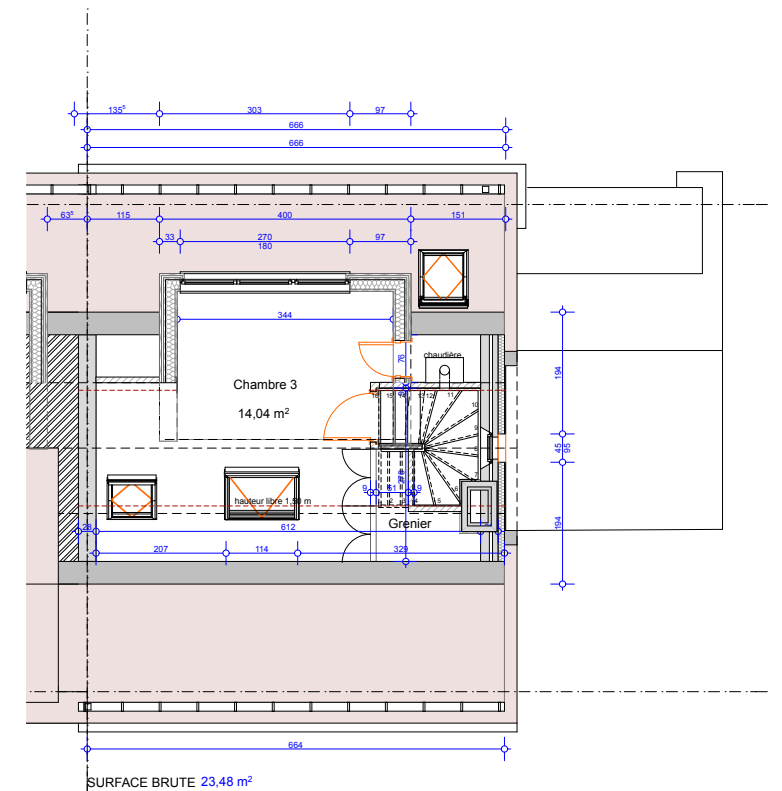

Projet toiture

Projet rez-de-chaussée

Projet de création d'une lucarne en toiture arrière dans une habitation unifamiliale existante - 37, avenue Bonaparte à 1180 Uccle