Façade avant

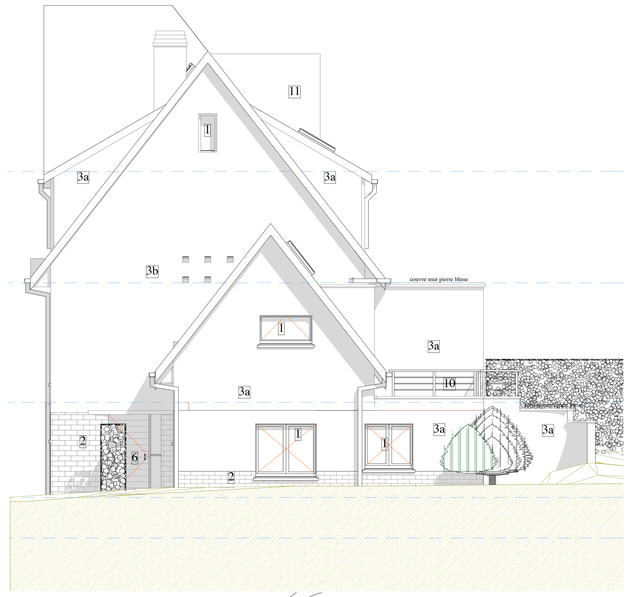

Façade latérale

Façade arrière

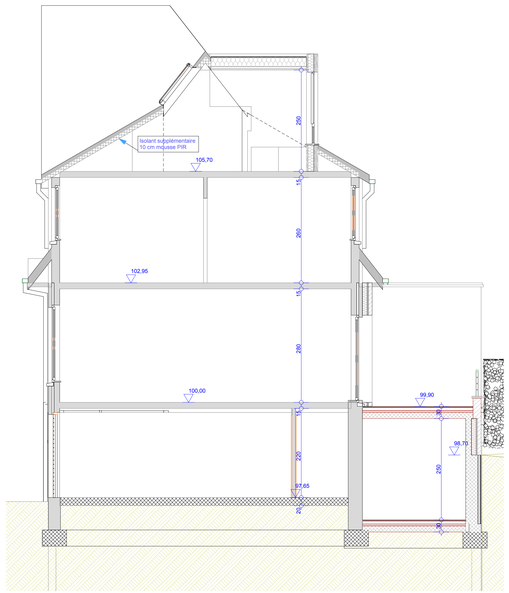

Coupe AA

MATERIAUX DE FACADE

1	Châssis double vitrage en bois, peint gris bleu
2	Soubassement parement en Moellons de pierre bleue
3a	Façade en briques peinte en blanc
3b	Façade en plaquettes de briques peinte en blanc
4	Couverture tuiles vernissées noires
5	Seuils en pierre bleue
6	Porte d'entrée en bois, peint gris bleu
7	Corniche et supports bois peint teinte blanc
8	Face de lucarne bois peint teinte blanc
9	Façade en crépi blanc sur isolant extérieur
10	Garde corps métallique thermolaqué teinte anthracite
11	Bardage lisse teinte noire

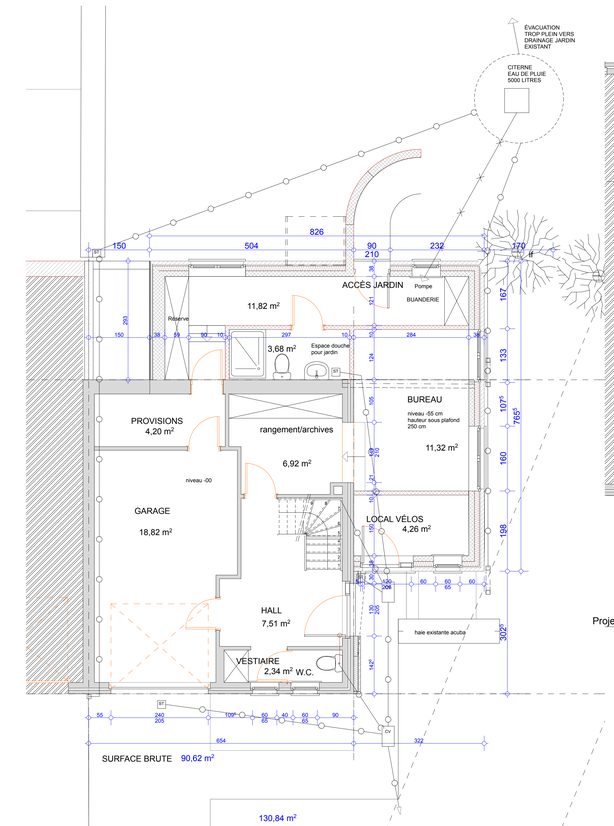

Projet Rez de jardin

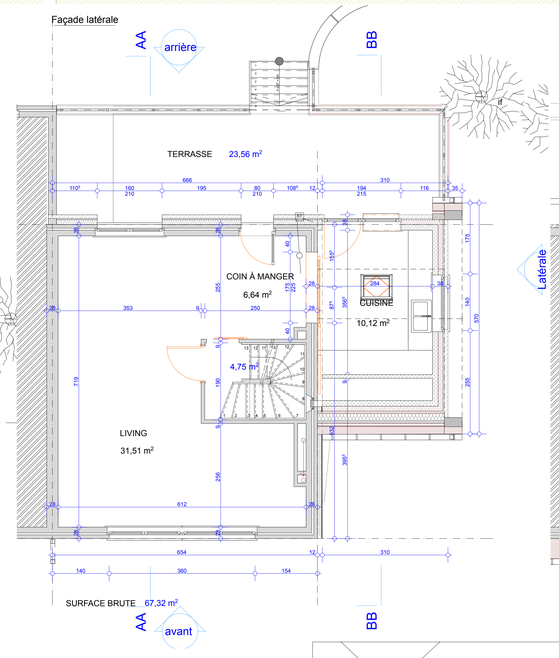

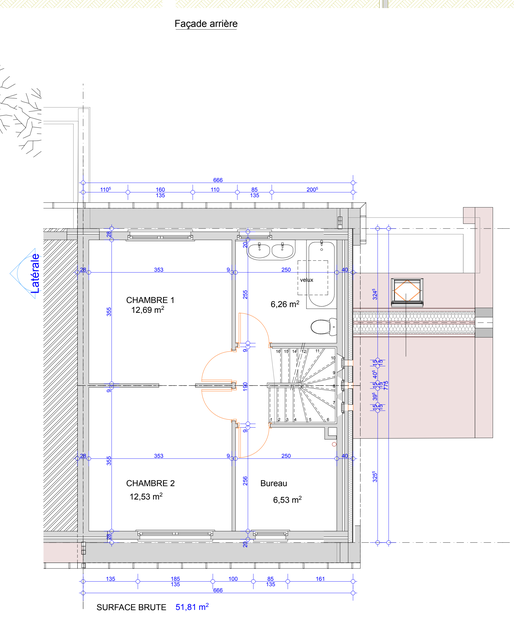

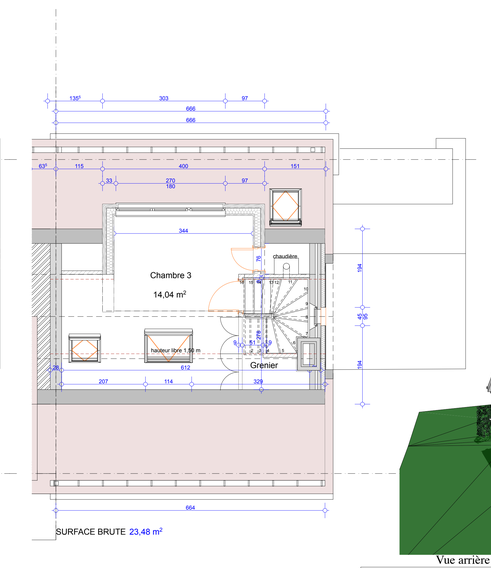

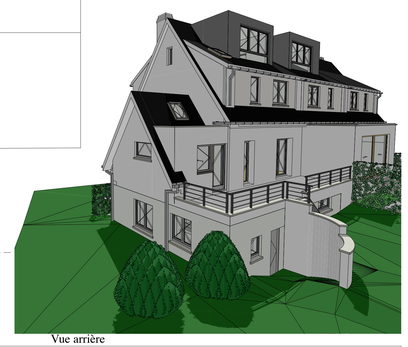

Vue arrière

Projet rez-de-chaussée

Plan de situation

Vue avant

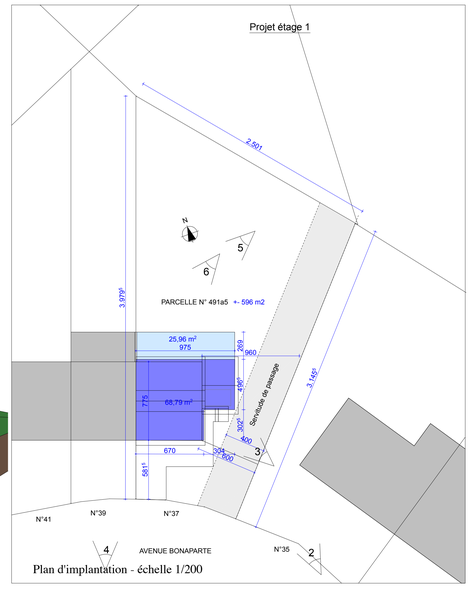

Plan d'implantation - échelle 1/200

Projet étage 1

Projet toiture

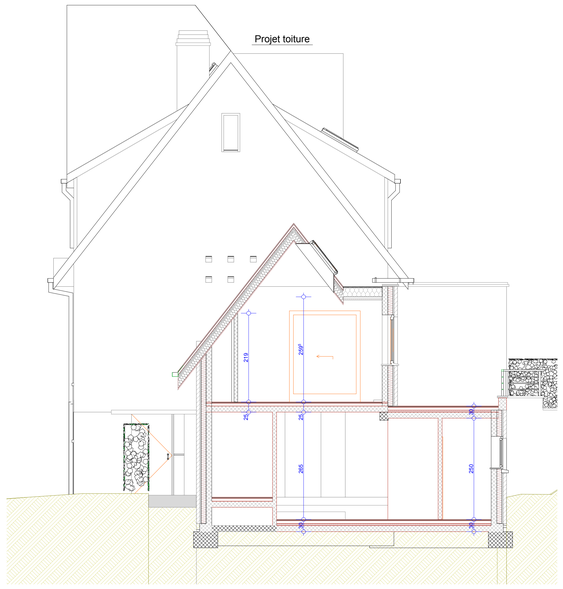

Coupe BB

Région Bruxelles Capitale
Commune d'Uccle

PERMIS D'URBANISME

Projet de création d'une lucarne en toiture arrière
dans une habitation unifamiliale existante
37, avenue Bonaparte à1180 Uccle

MAITRES DE L'OUVRAGE

ARCHITECTES

CARACTÉRISTIQUES DU PLAN	
Echelle :	1/50 - 1/200
Date :	20/12/2025
Mise à jour:	

SITUATION PROJETÉE
Façades
Coupe
Plans
Plan d'implantation
Plan de situation
Vues perspective

PU 0.02

Modifications