



Synthèse projet 1

MAITRES DE L'OUVRAGE


ARCHITECTES

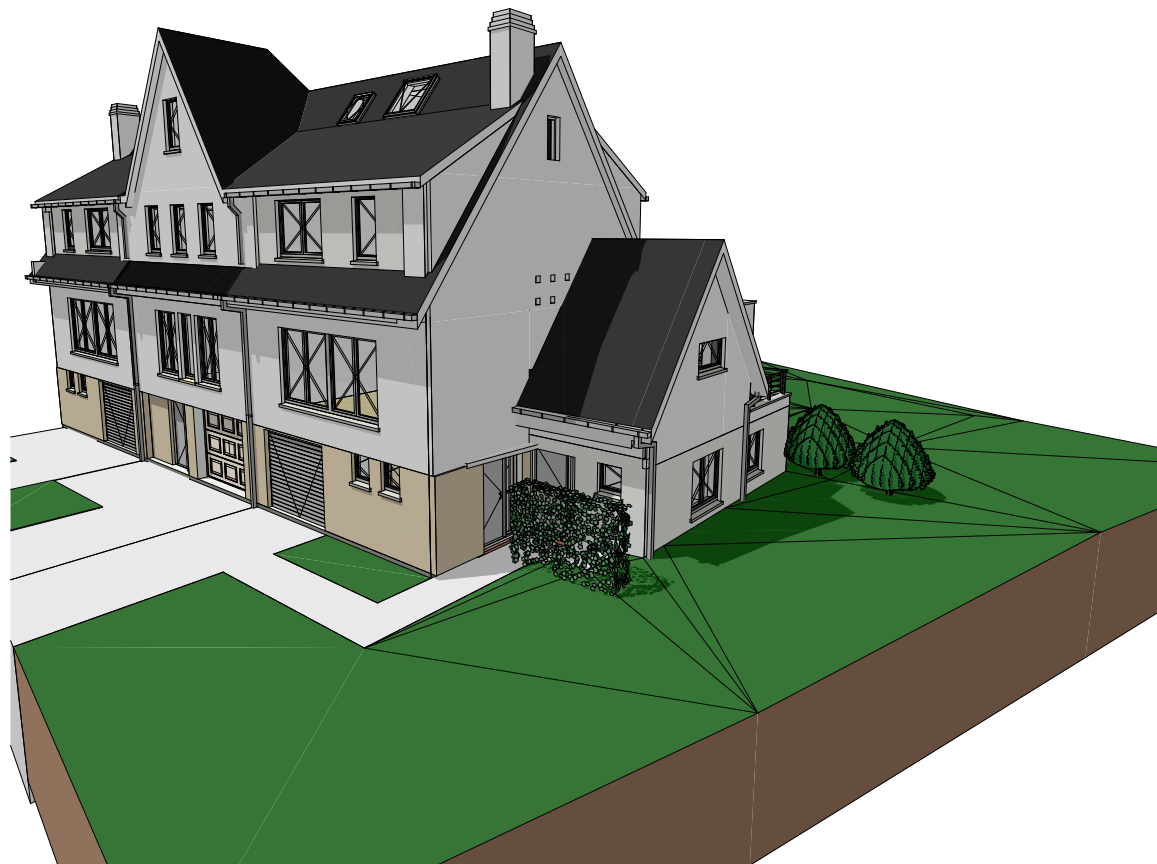

Vue avant

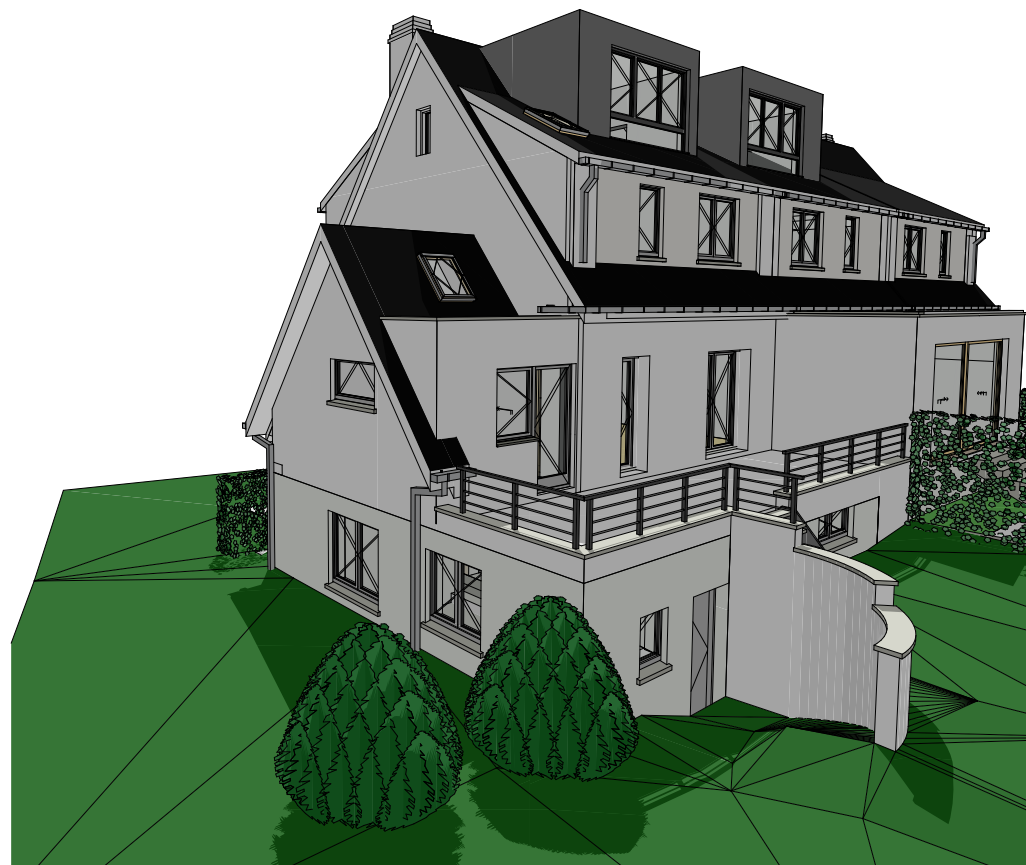

Vue arrière

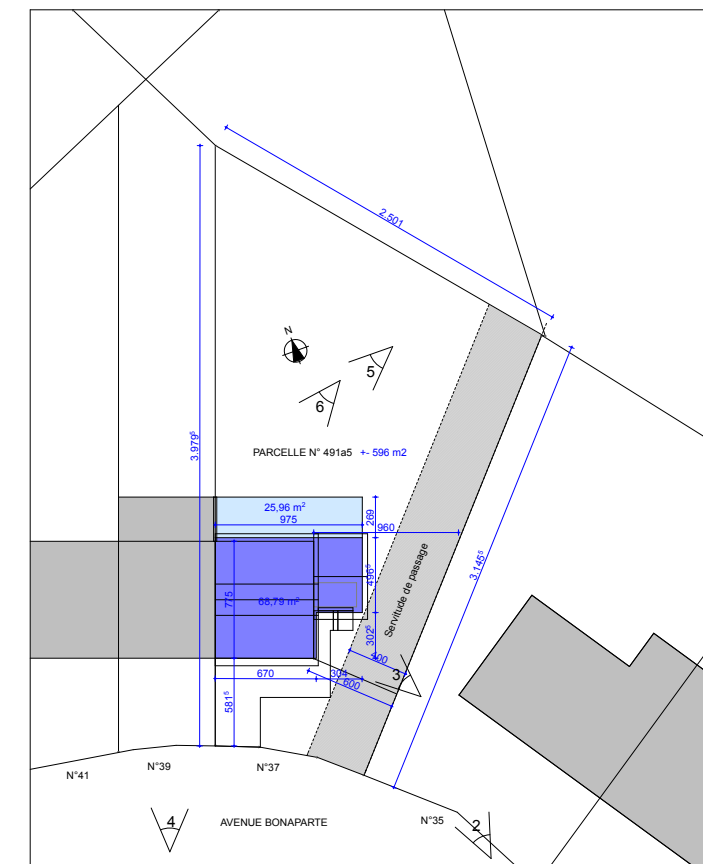

Plan d'implantation - échelle 1/500

Projet de création d'une lucarne en toiture arrière dans une habitation unifamiliale existante - 37, avenue Bonaparte à 1180 Uccle